



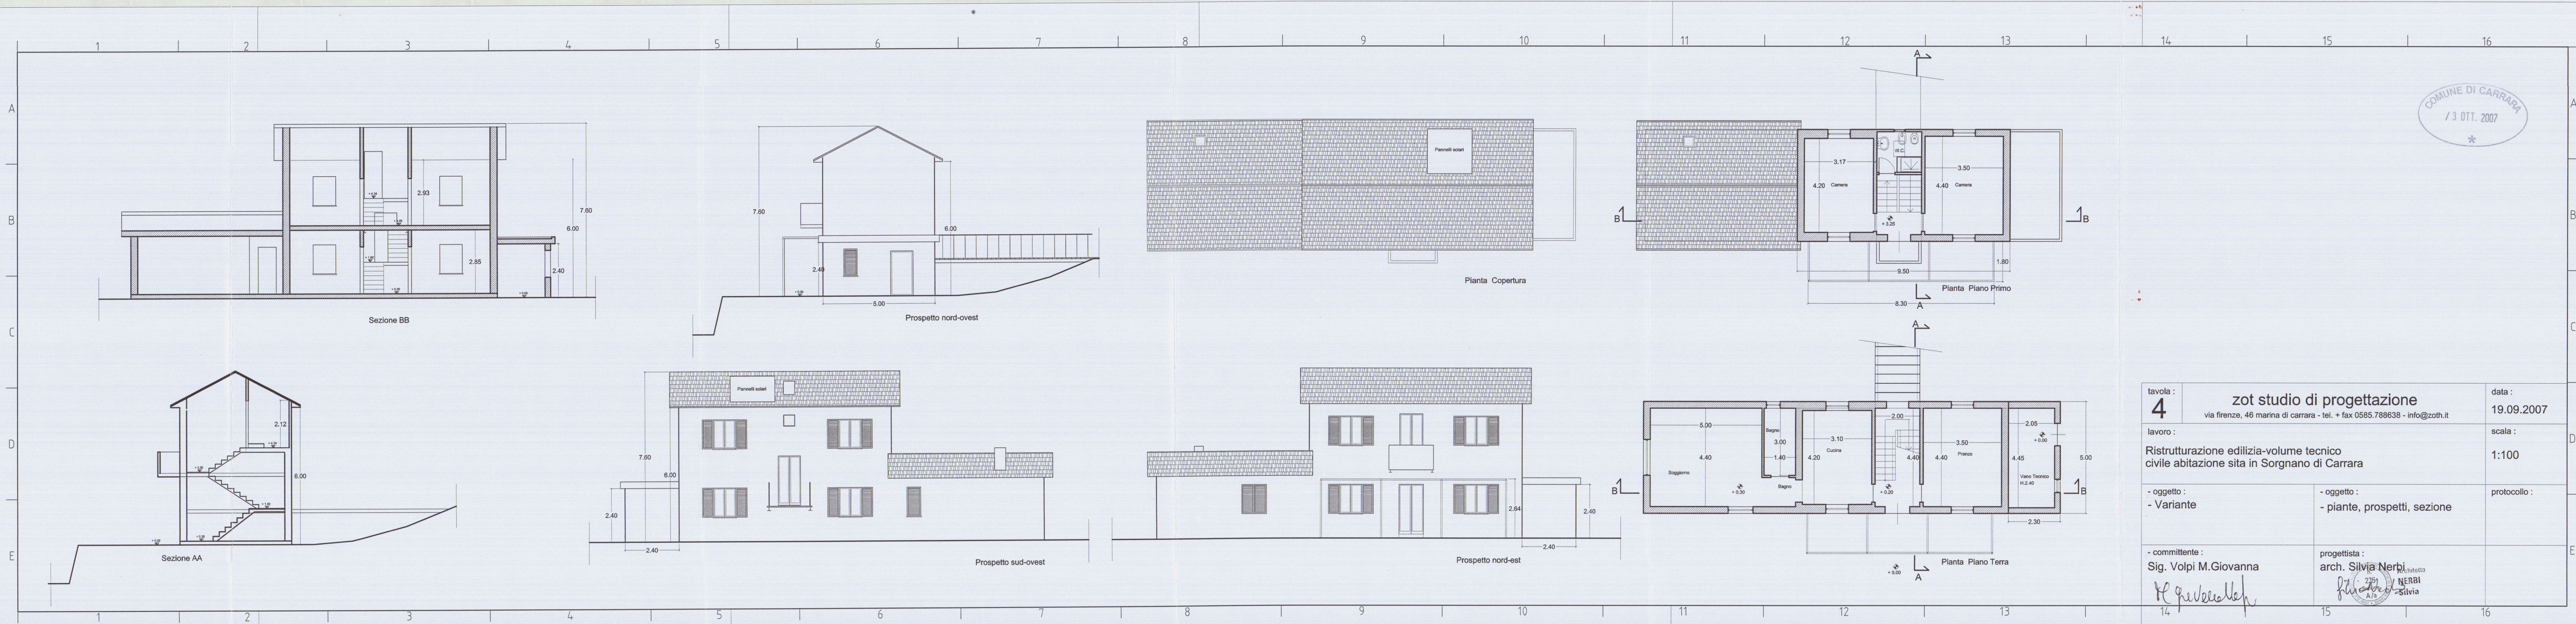


COMUNE DI CARRARA
/ 3 OTT. 2007
*

tavola : 4		zot studio di progettazione via firenze, 46 marina di carrara - tel. + fax 0585.788638 - info@zoth.it		data : 19.09.2007	
lavoro :		Ristrutturazione edilizia-volume tecnico civile abitazione sita in Sorgnano di Carrara		scala : 1:100	
- oggetto : - Variante		- oggetto : - piante, prospetti, sezione		protocollo :	
- committente : Sig. Volpi M.Giovanna <i>M. Volpi</i>		progettista : arch. <i>Silvia Nerbi</i> <i>Silvia Nerbi</i>			

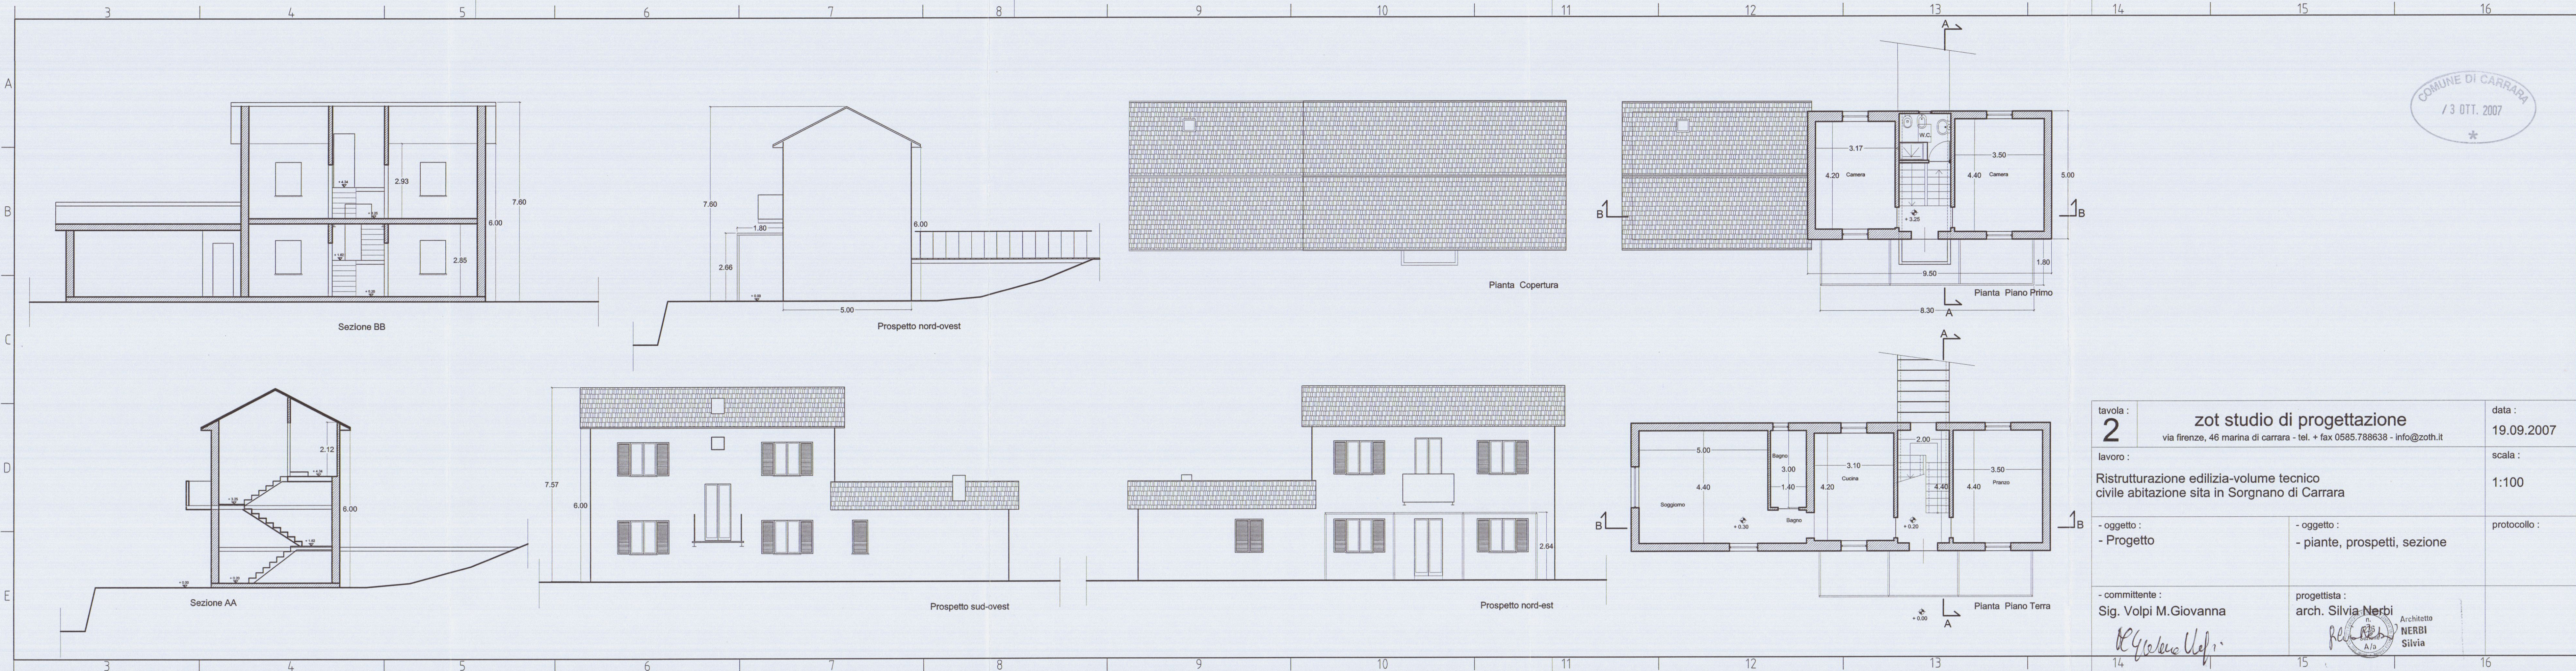

COMUNE DI CARRARA
/ 3 OTT. 2007
*

tavola : 2	zot studio di progettazione via firenze, 46 marina di carrara - tel. + fax 0585.788638 - info@zoth.it	data : 19.09.2007
lavoro : Ristrutturazione edilizia-volume tecnico civile abitazione sita in Sorgnano di Carrara		scala : 1:100
- oggetto : - Progetto	- oggetto : - piante, prospetti, sezione	protocollo :
- committente : Sig. Volpi M.Giovanna <i>M. Volpi</i>	progettista : arch. Silvia Nerbi <i>Silvia Nerbi</i> Architetto NERBI Silvia	

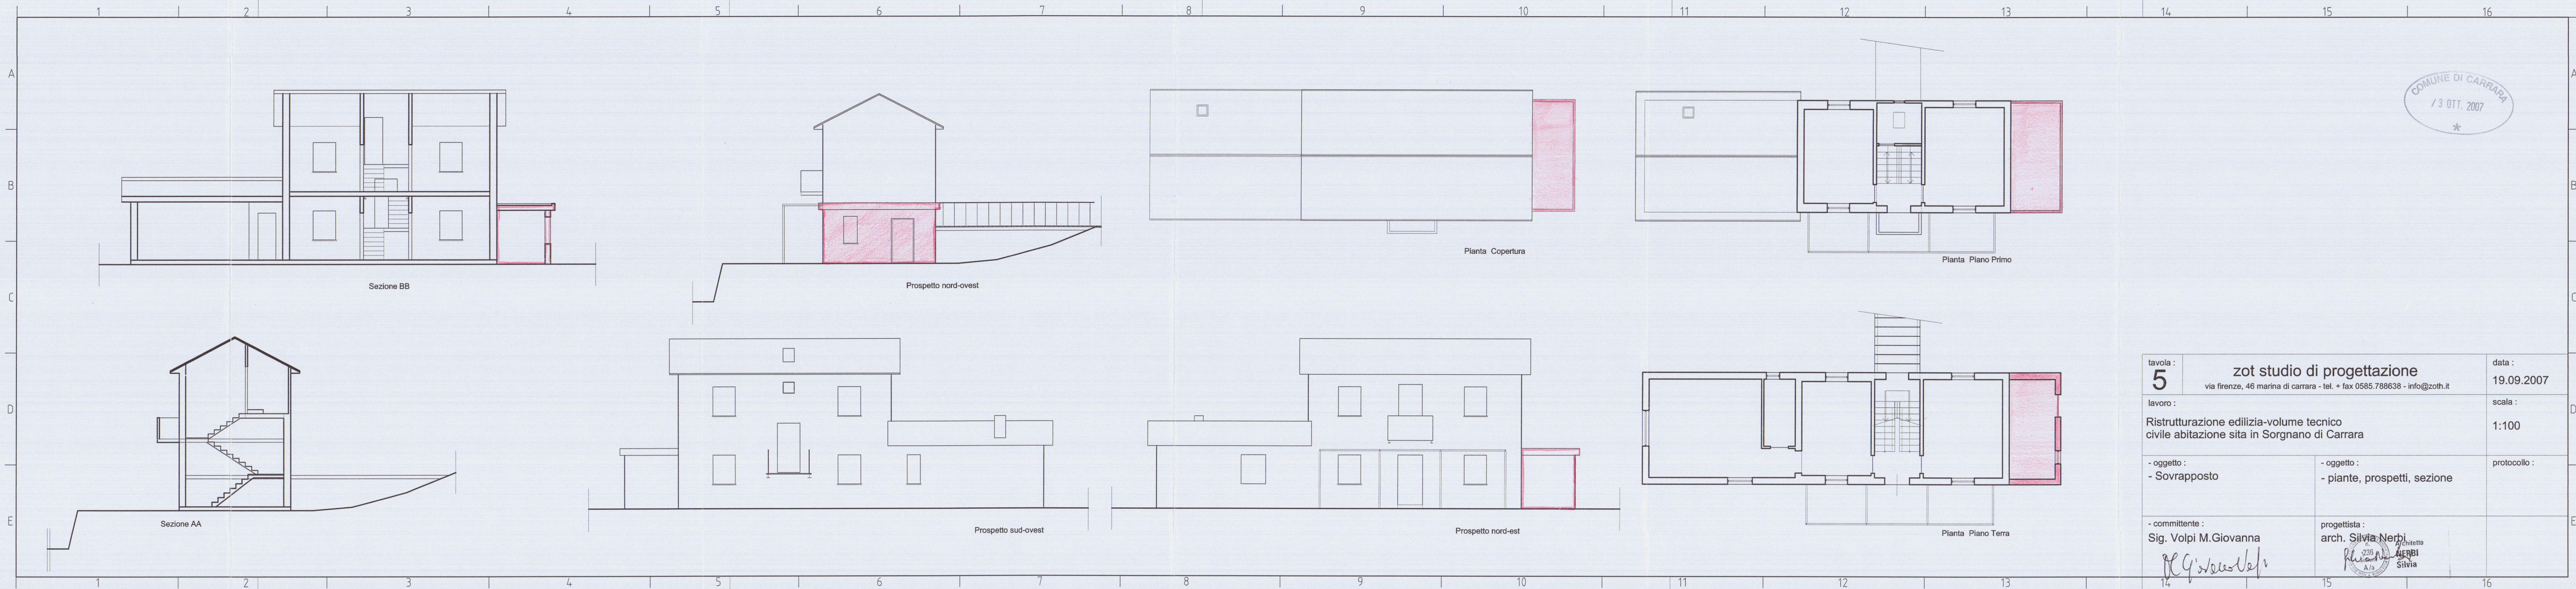

COMUNE DI CARRARA
/ 3 OTT. 2007
*

tavola : 5		zot studio di progettazione via firenze, 46 marina di carrara - tel. + fax 0585.788638 - info@zoth.it		data : 19.09.2007
lavoro : Ristrutturazione edilizia-volume tecnico civile abitazione sita in Sorgnano di Carrara				scala : 1:100
- oggetto : - Sovrapposto		- oggetto : - piante, prospetti, sezione		protocollo :
- committente : Sig. Volpi M.Giovanna <i>Volpi M. Giovanna</i>		progettista : arch. Silvia Nerbi <i>Silvia Nerbi</i> Architetto n. 238 A/s		