

PROGETTO

DI UN FABBRICATO
DI CIVILE ABITAZIONE
DA ERIGERSI IN
VIALE XX SETTEMBRE



MARINA DI CARRARA

PROPRIETA':

Soc. Alta Val D'Enza S.r.l.

IL PROGETTISTA:


• DOTT. ARCH. ATTILIO DANI

PARTICOLARE FACCIATA
RECINZIONE - ENEL-ACQUA-GAS-JIP.
- FOGNATURA -

TAV
08



1/1111 1:50

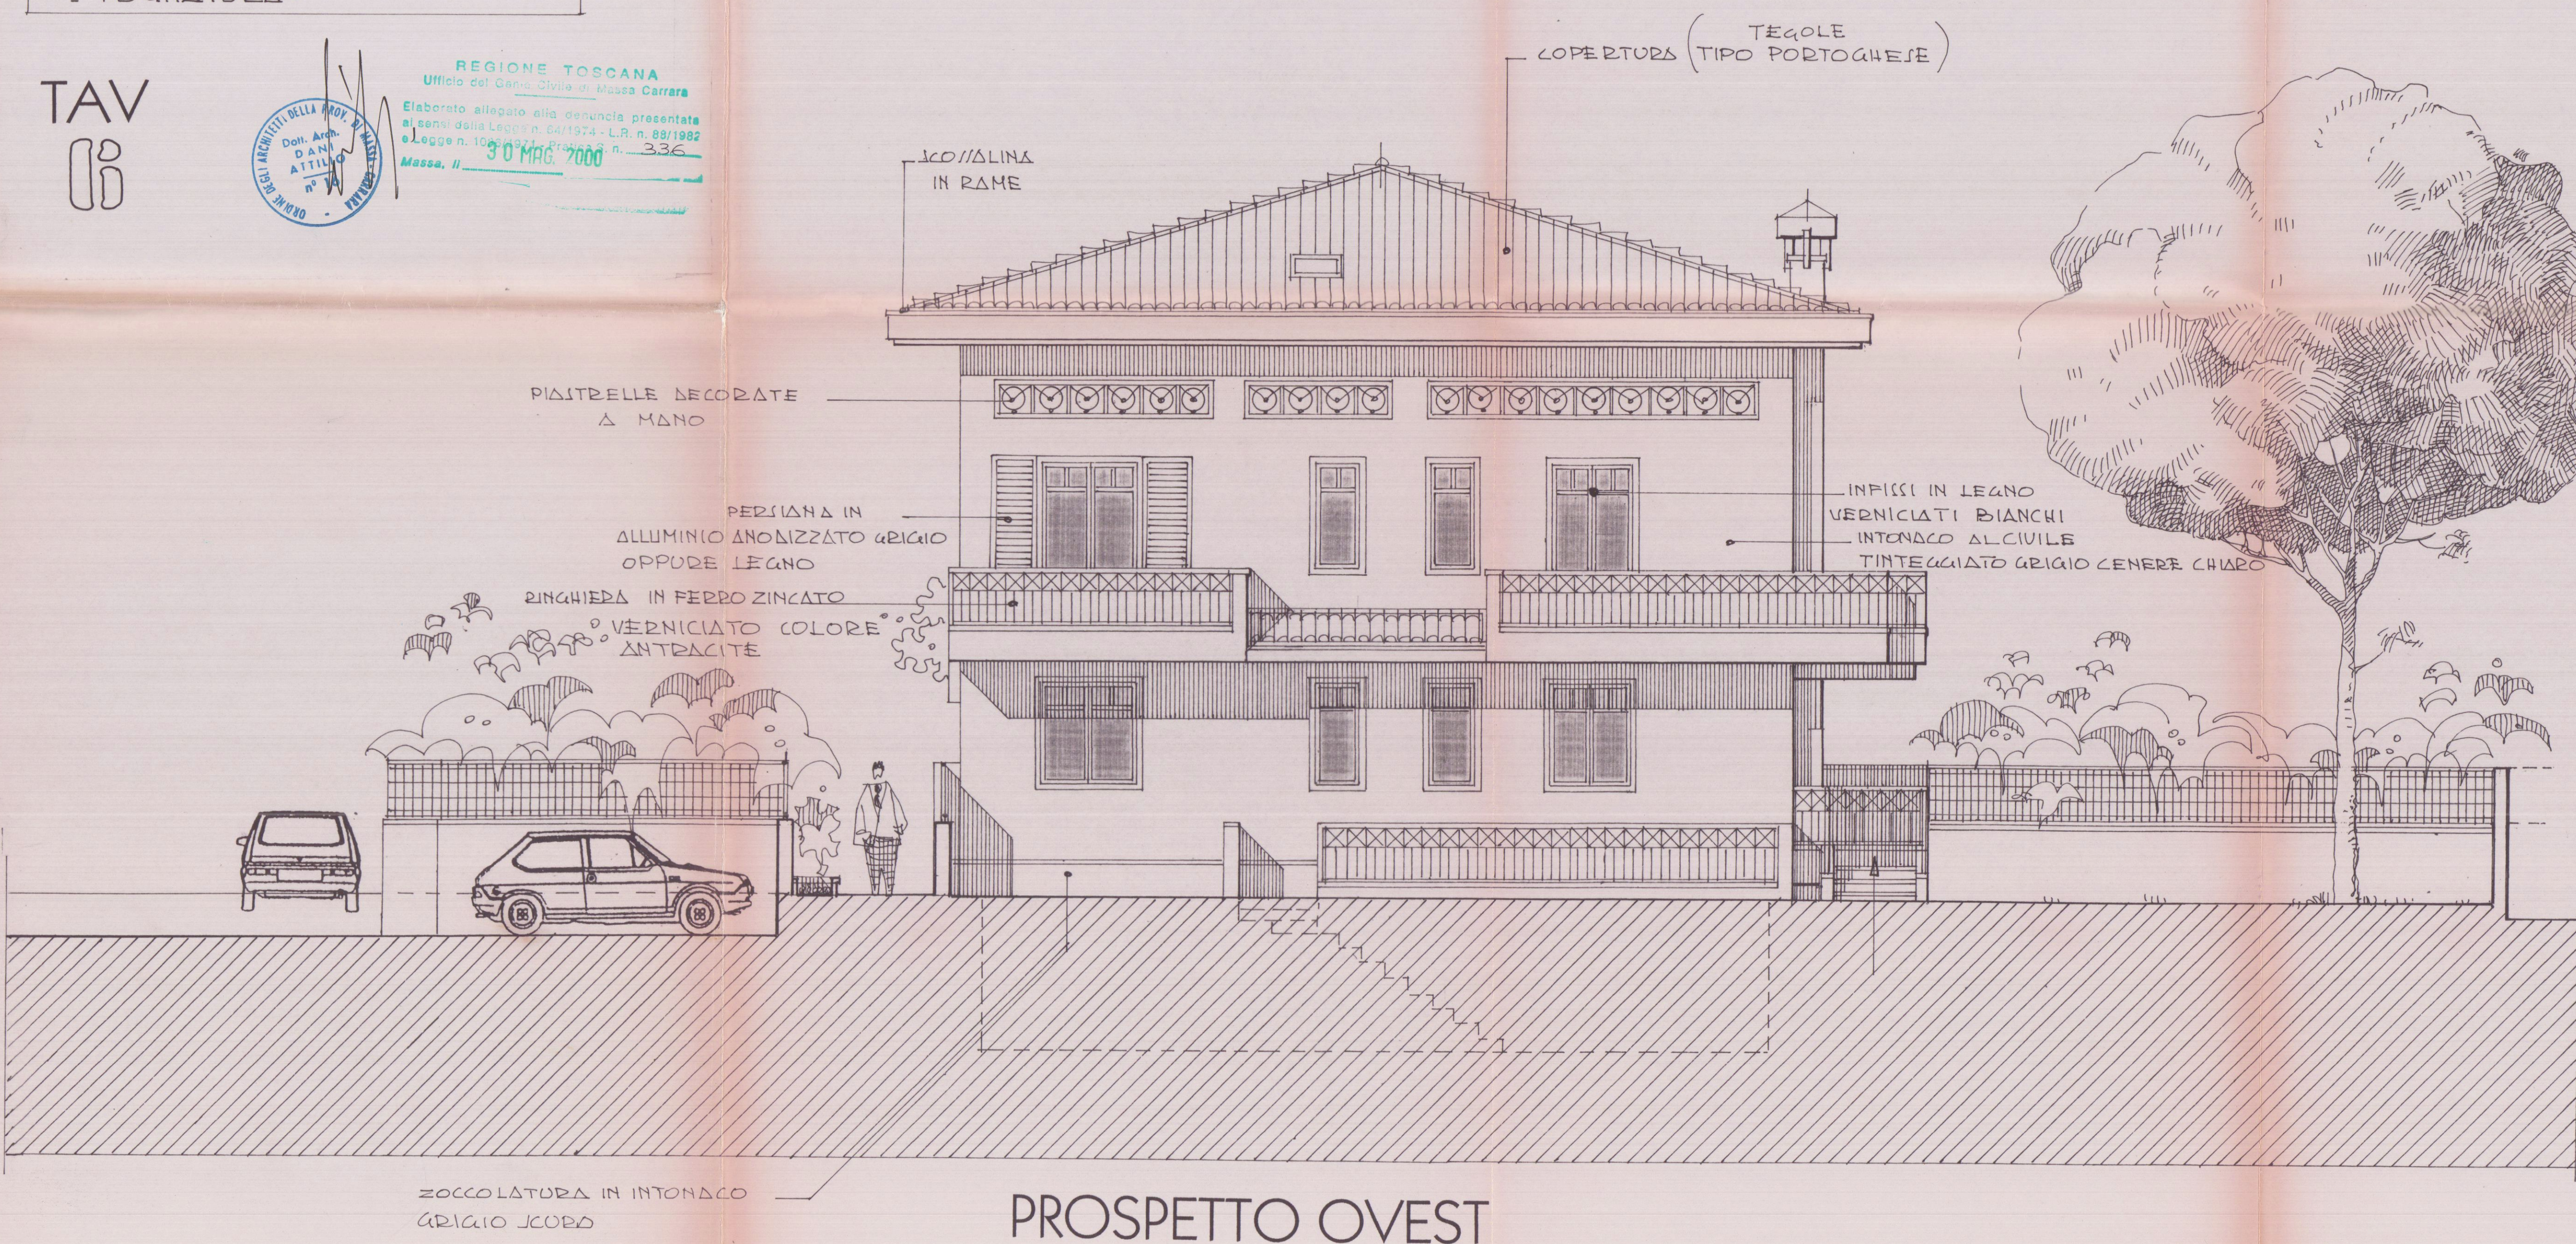

PROSPETTO OVEST

RECINZIONE

1/1111 1:100

