

Geom. FERRUCCIO PERAZZO

Via Frossina, 120 54031 Arezzo (MS) PRZ FRC 54C25 E488F
tel. 348/4042246 fax 1786019507 E-mail: geofgmp@virgilio.it

COMMITTENTE SARTI SILVIO E VATTERONI GIUSEPPINA


OGGETTO AMPLIAMENTO DI UN FABBRICATO USO ABITAZIONE

UBICAZIONE AVENZA, VIA ALDO PUCCIARELLI, 30


TAVOLA	RIFERIMENTI CATASTALI	DATA	COMMITTENTE
2	ESISTENTE planimetrie pianote prospetti sezioni	FOGLIO 105 MAPP. 48; 1026 Dicembre 2008	

Elaborati non riproducibili senza autorizzazione


APPROVATO

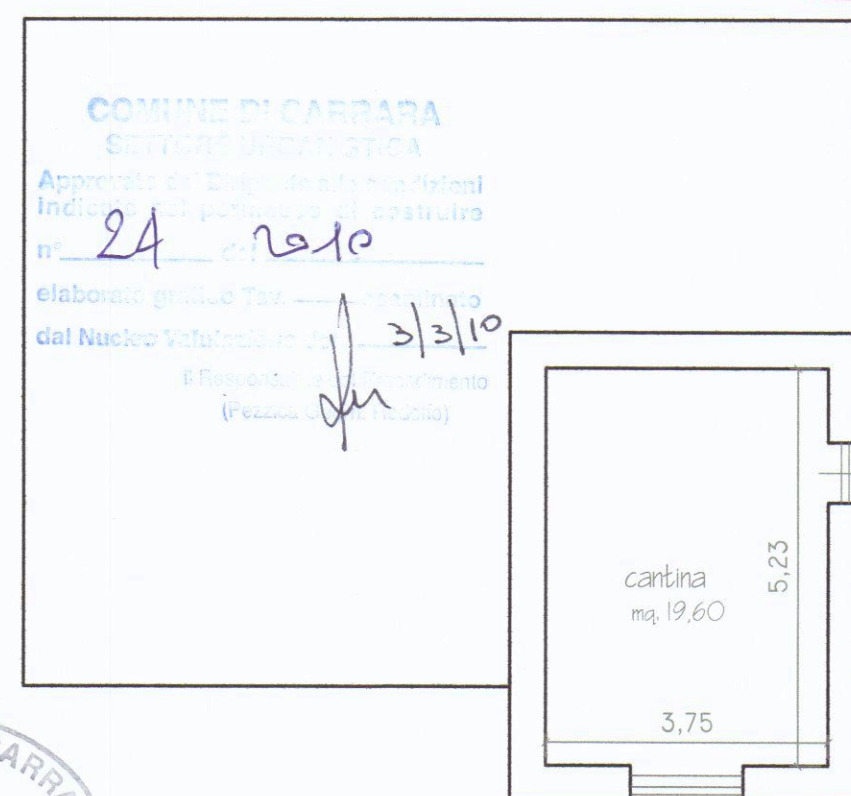


Piano Seminterrato

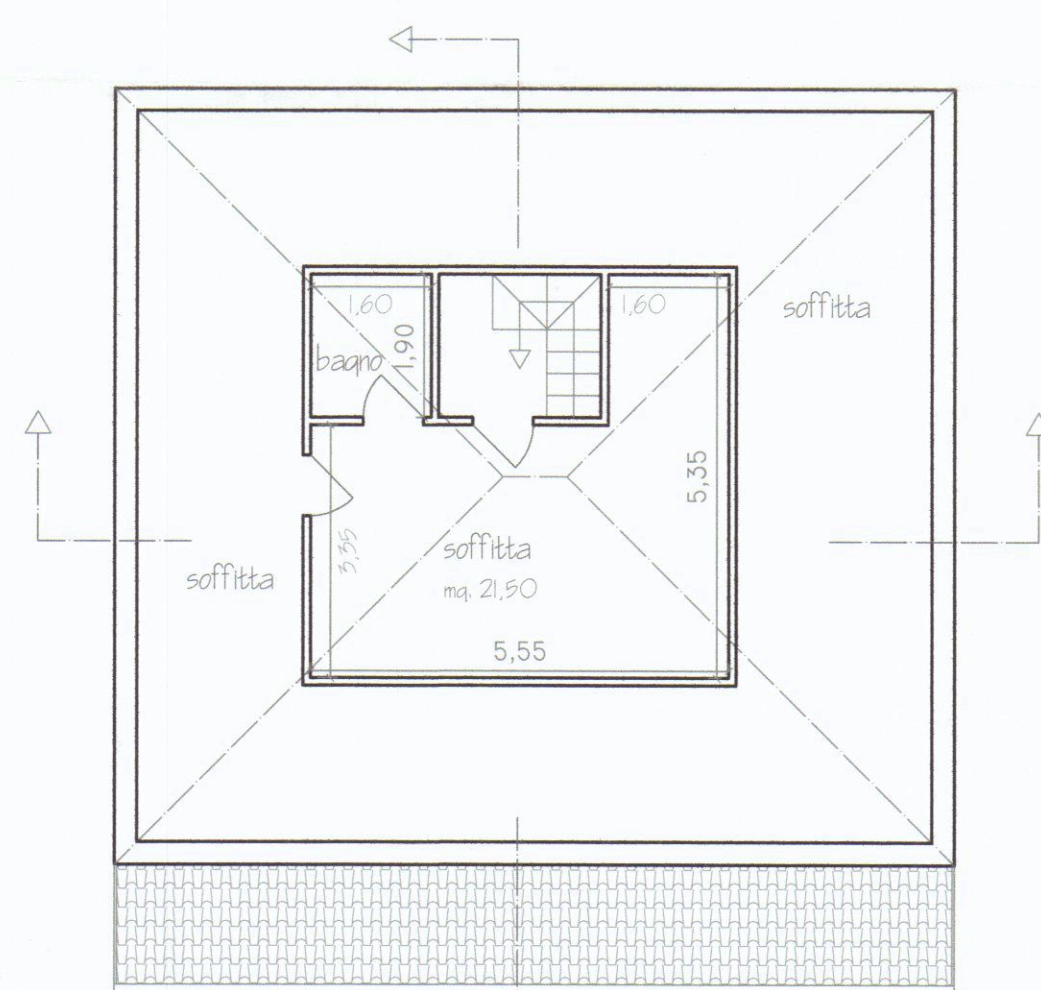


Piano Sottotetto

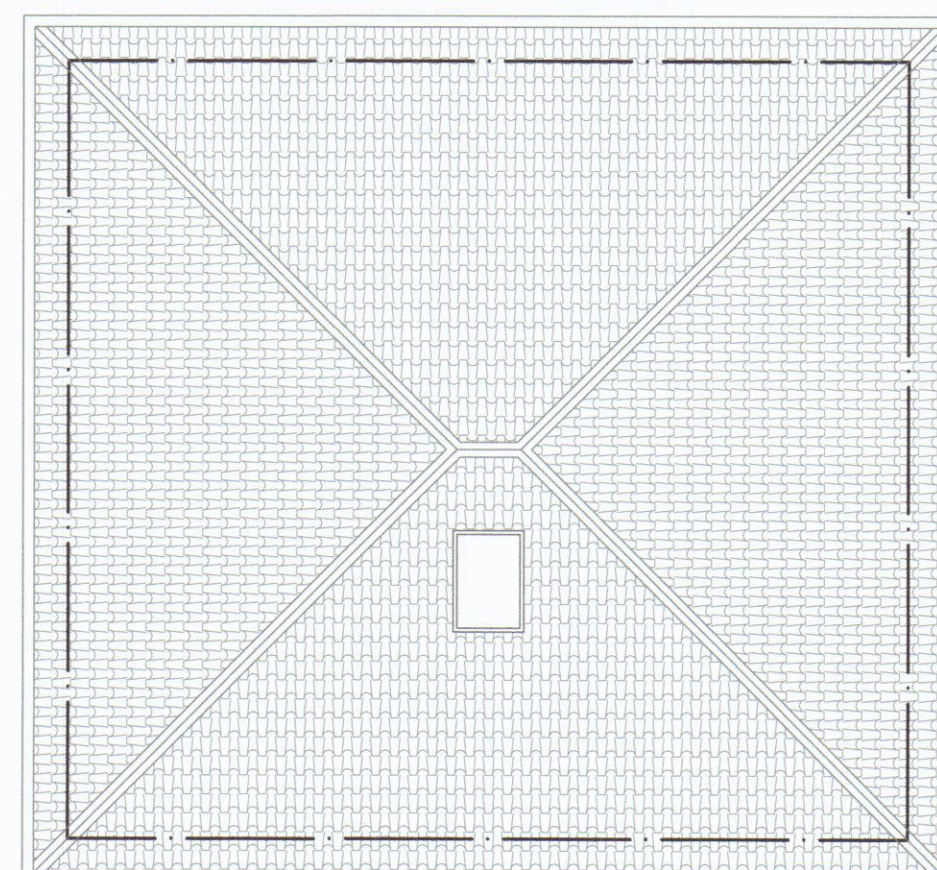


Copertura

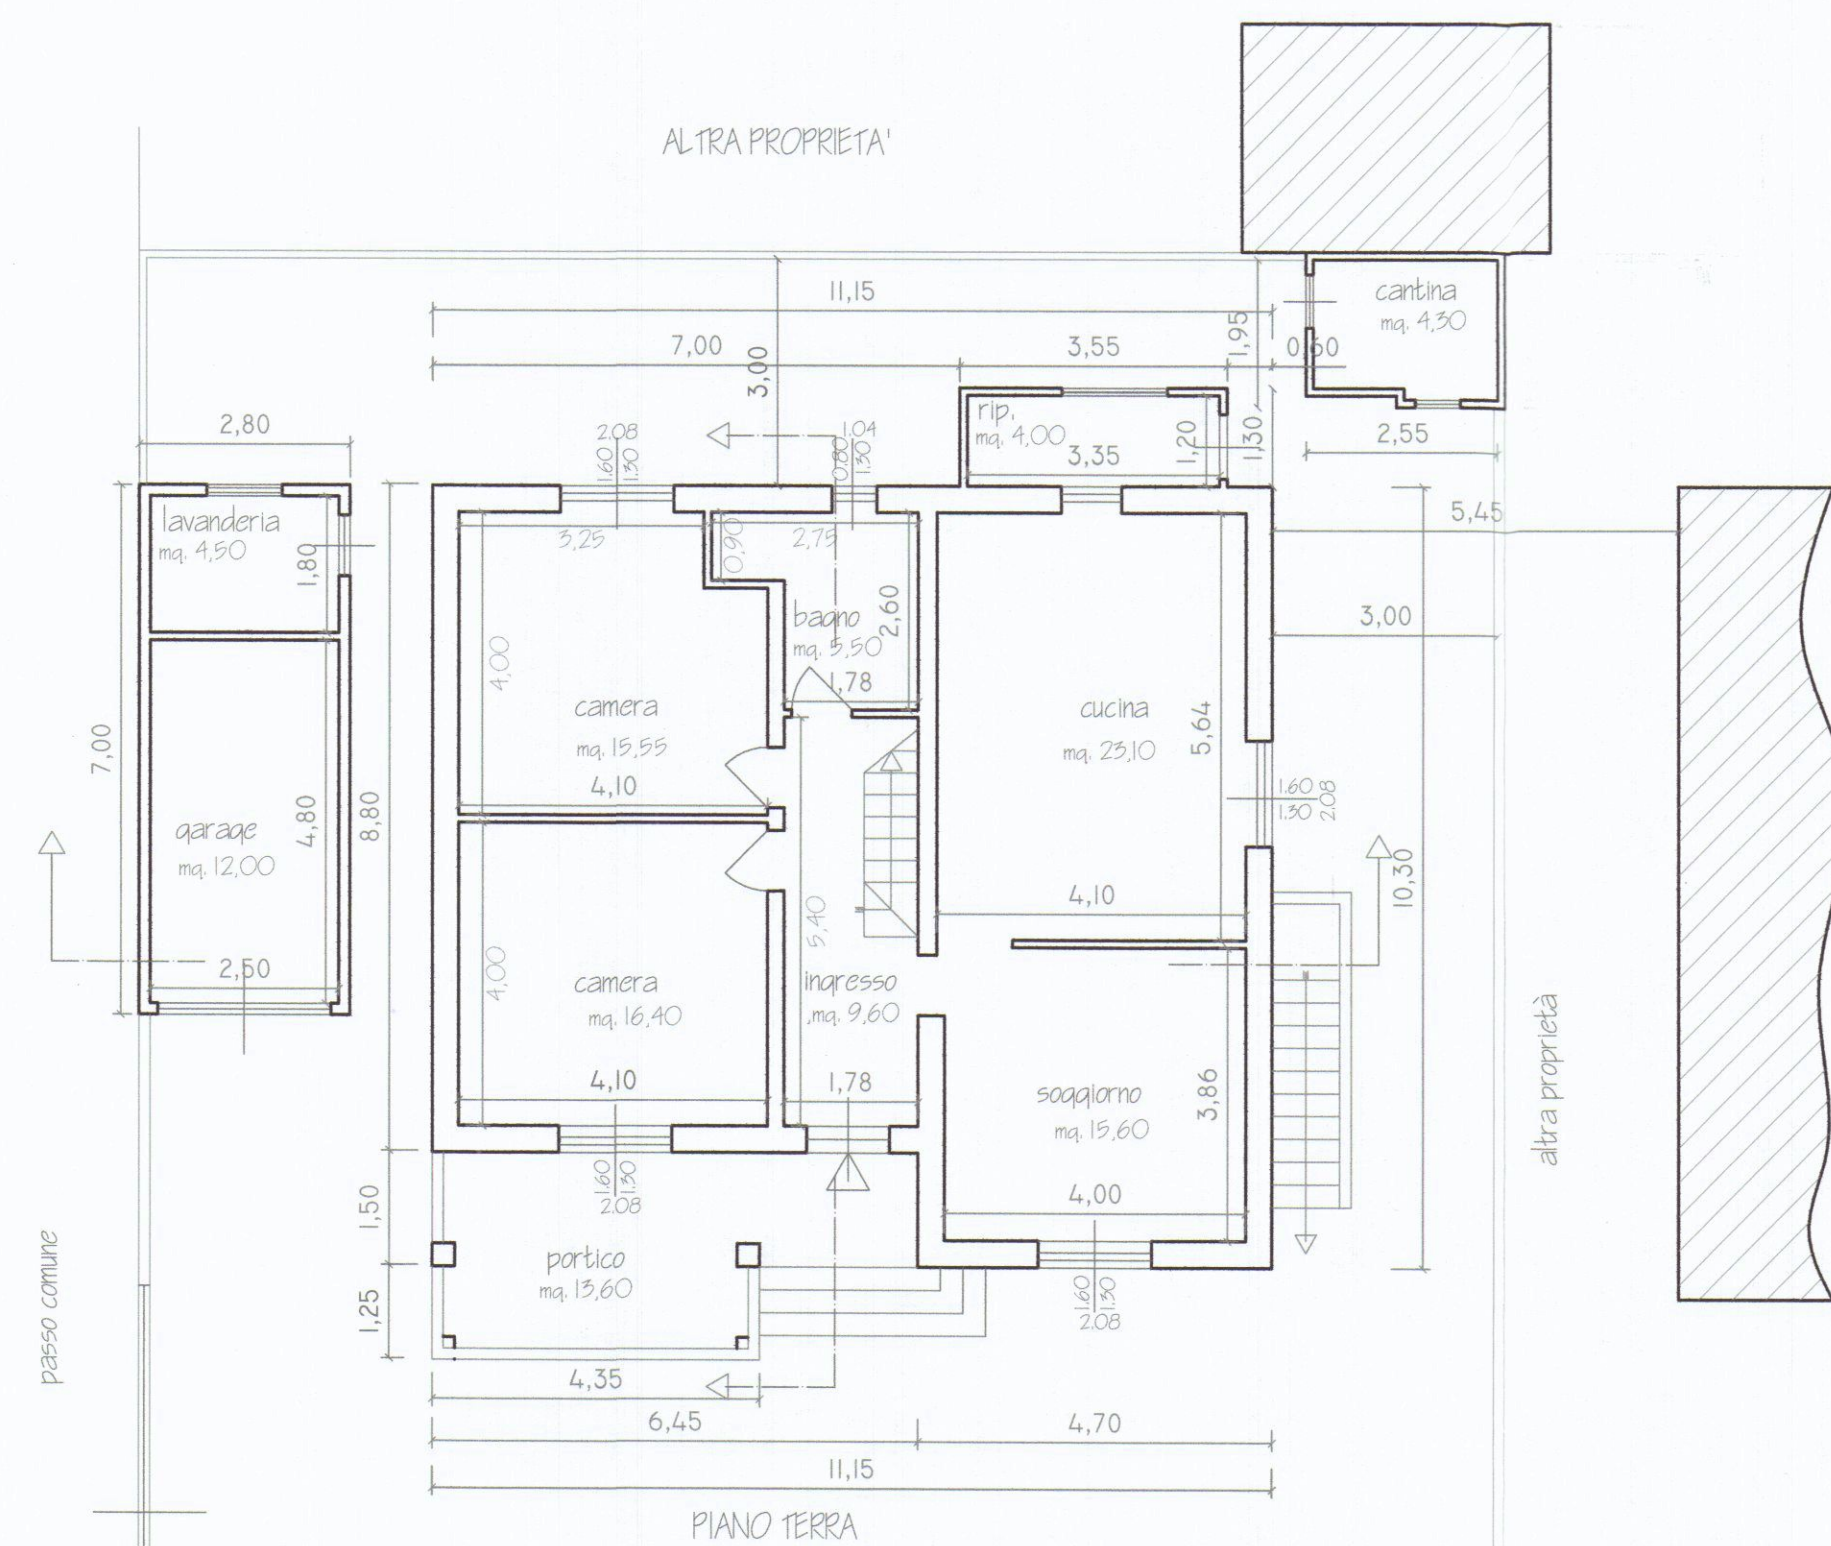


PIANO TERRA

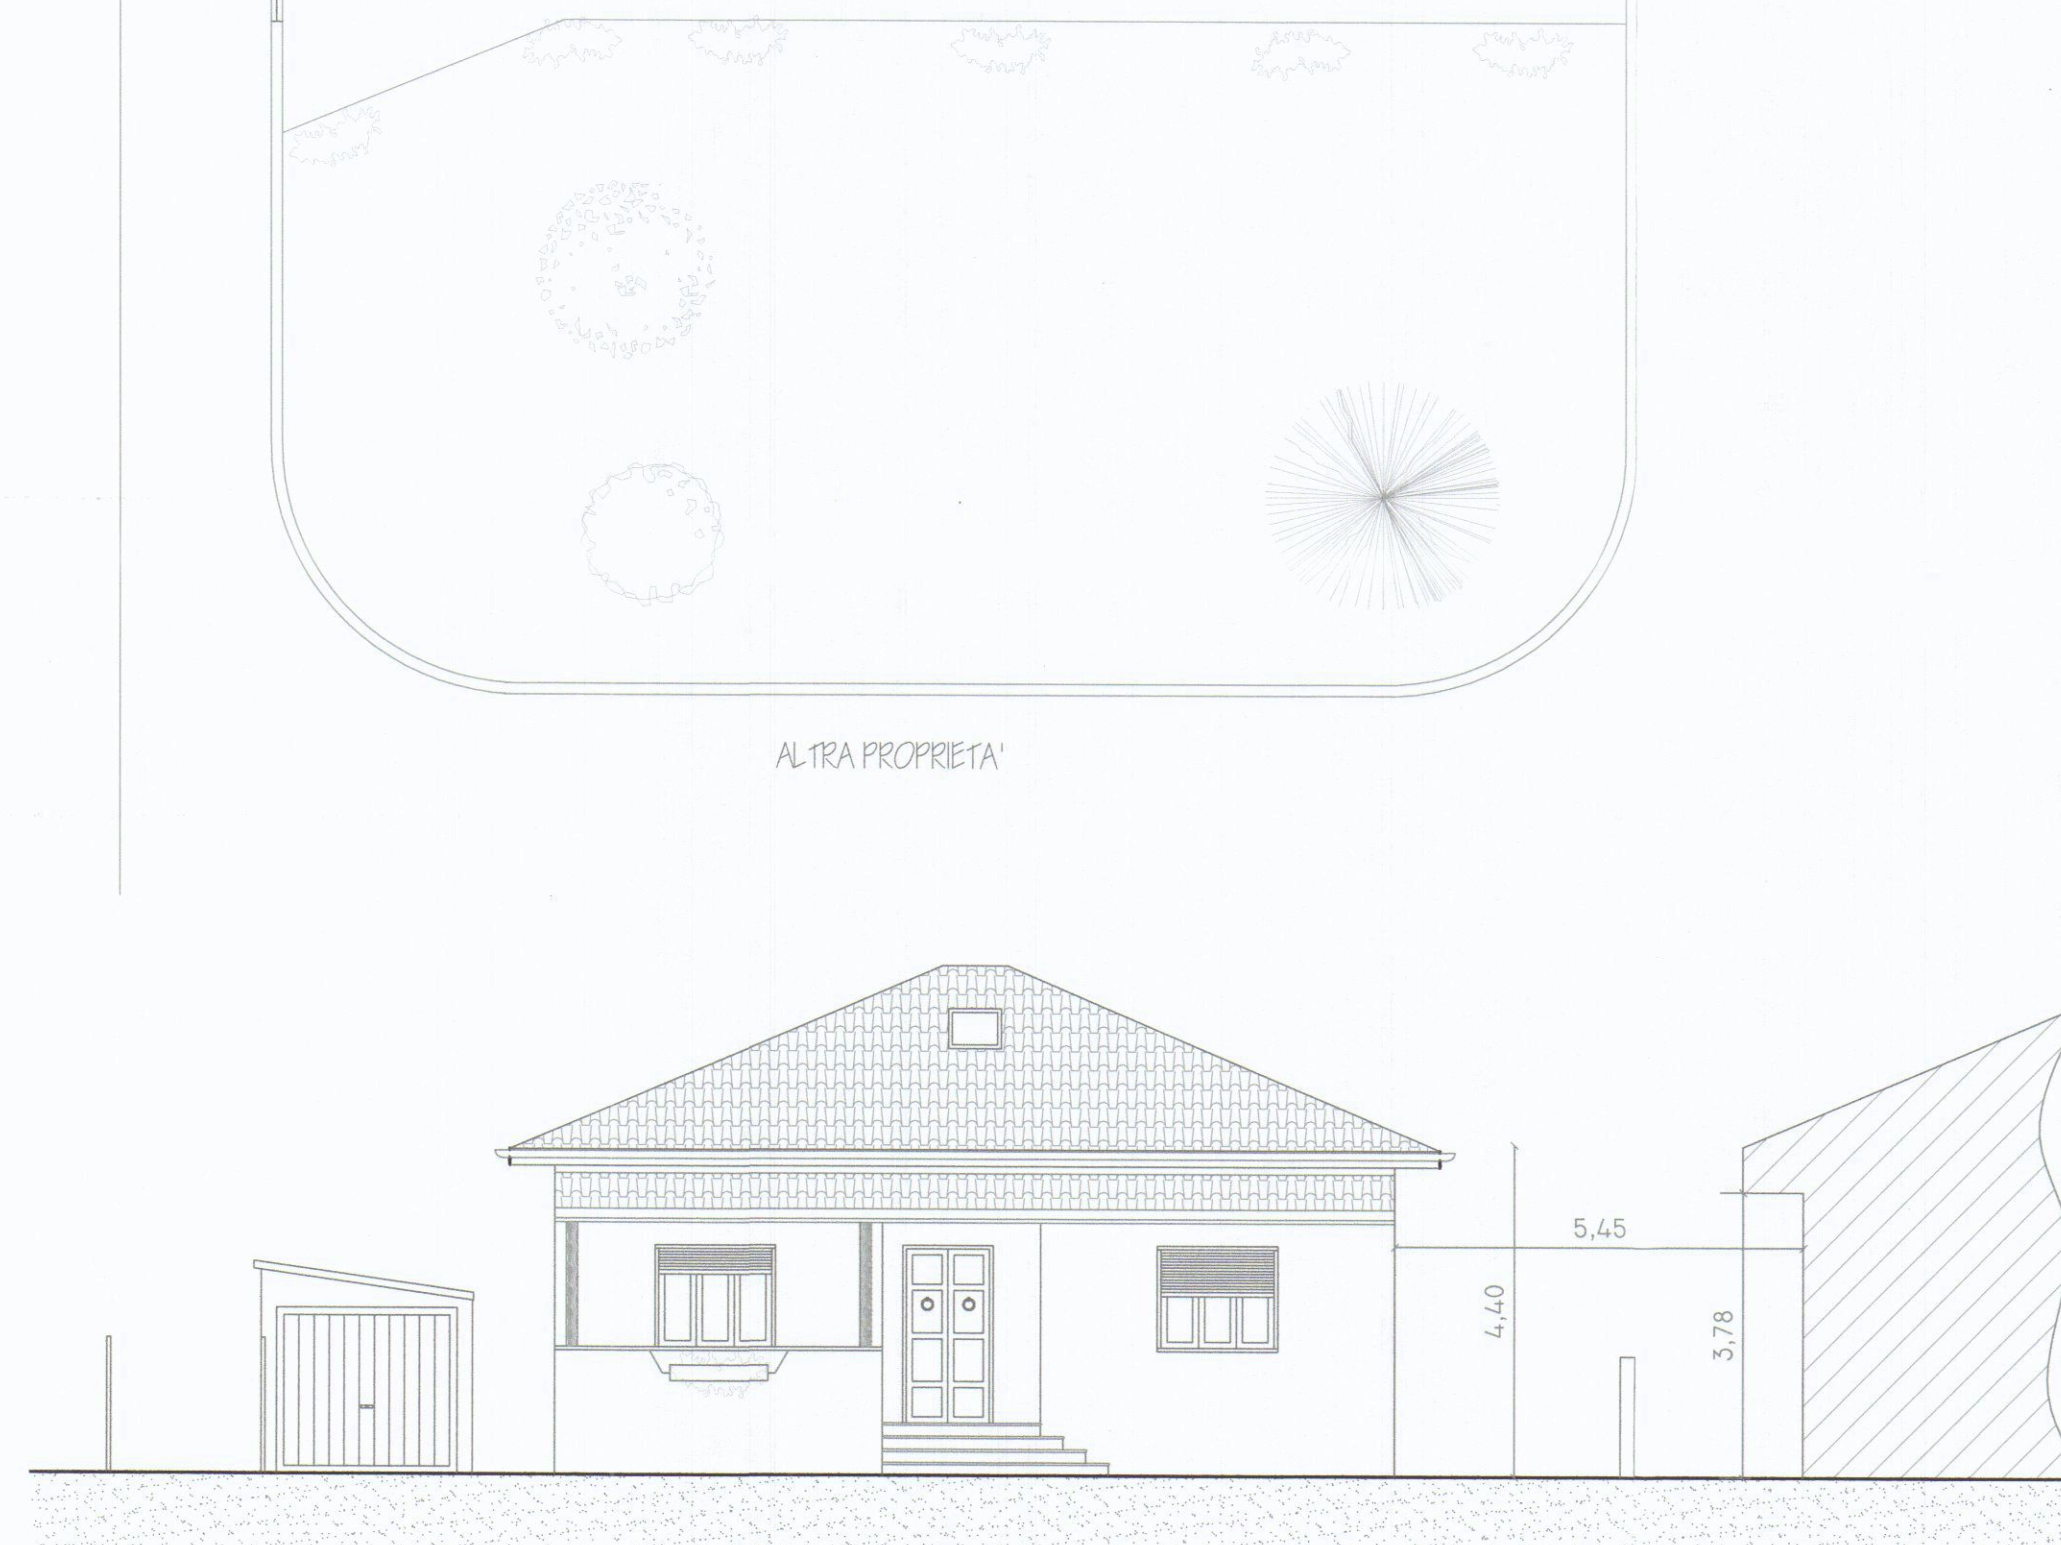


Prospetto Sud

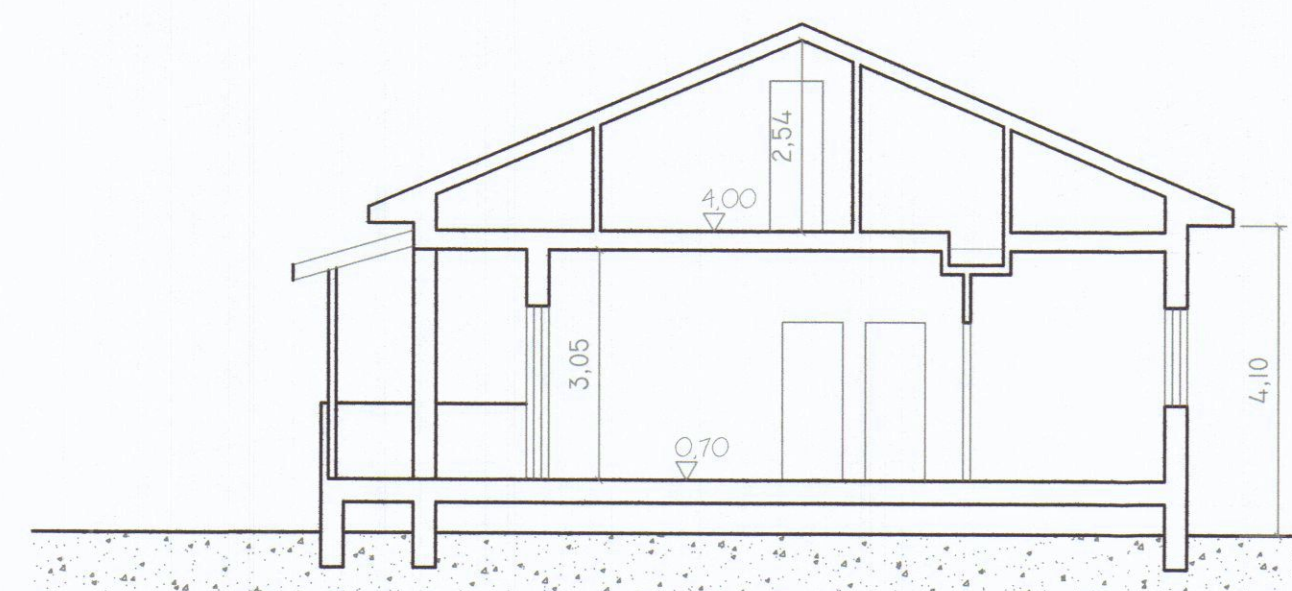


Sezione A-A'

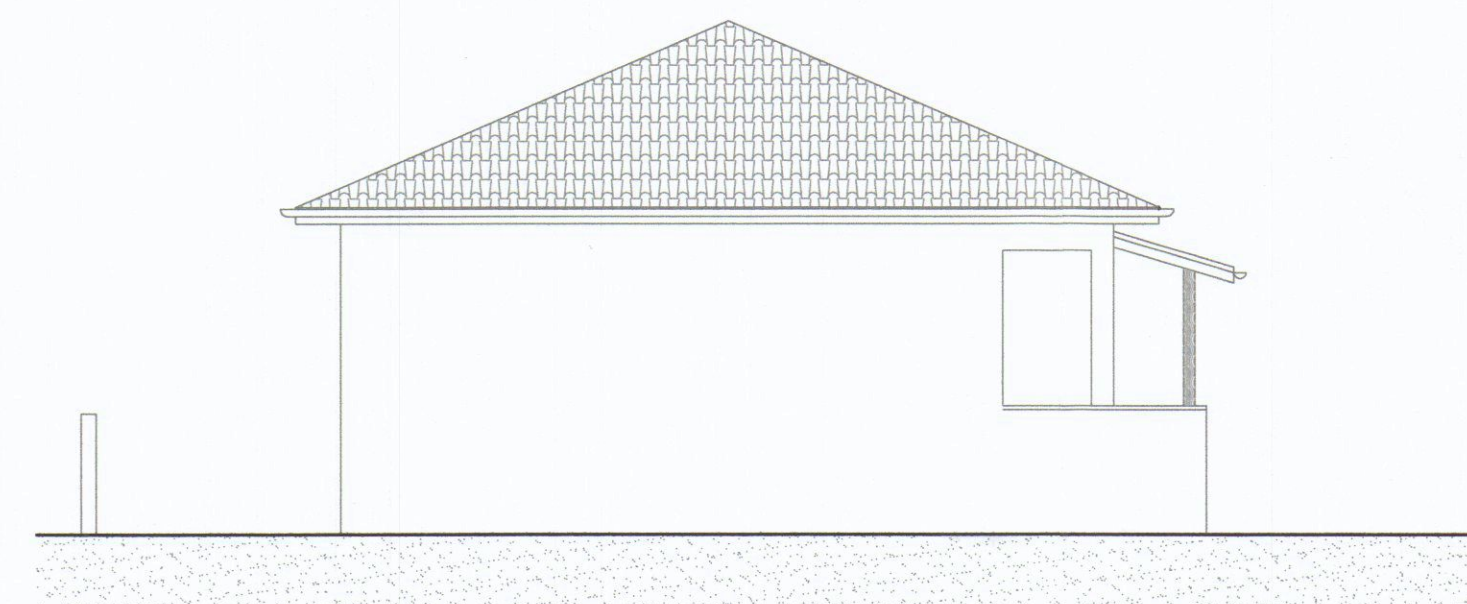


Prospetto Ovest

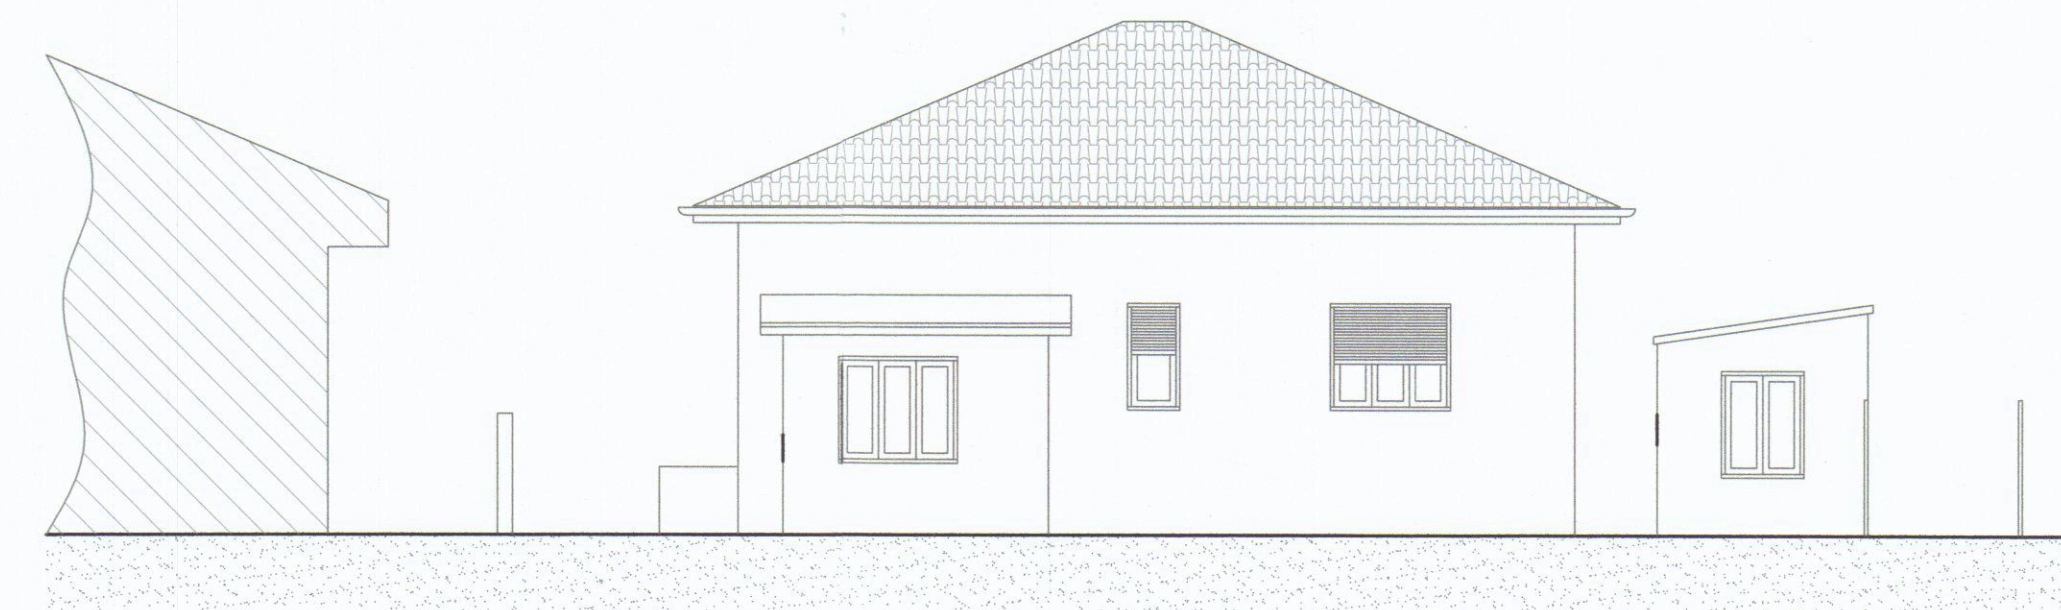

Prospetto Nord

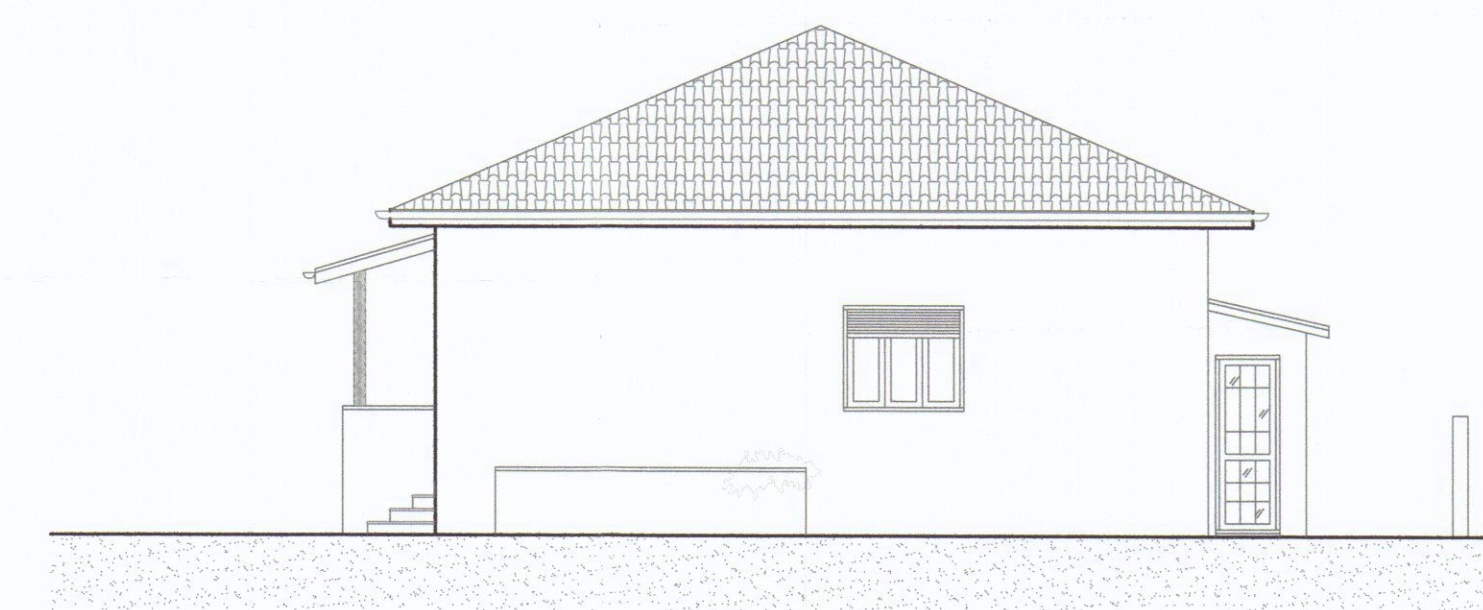

Prospetto Est

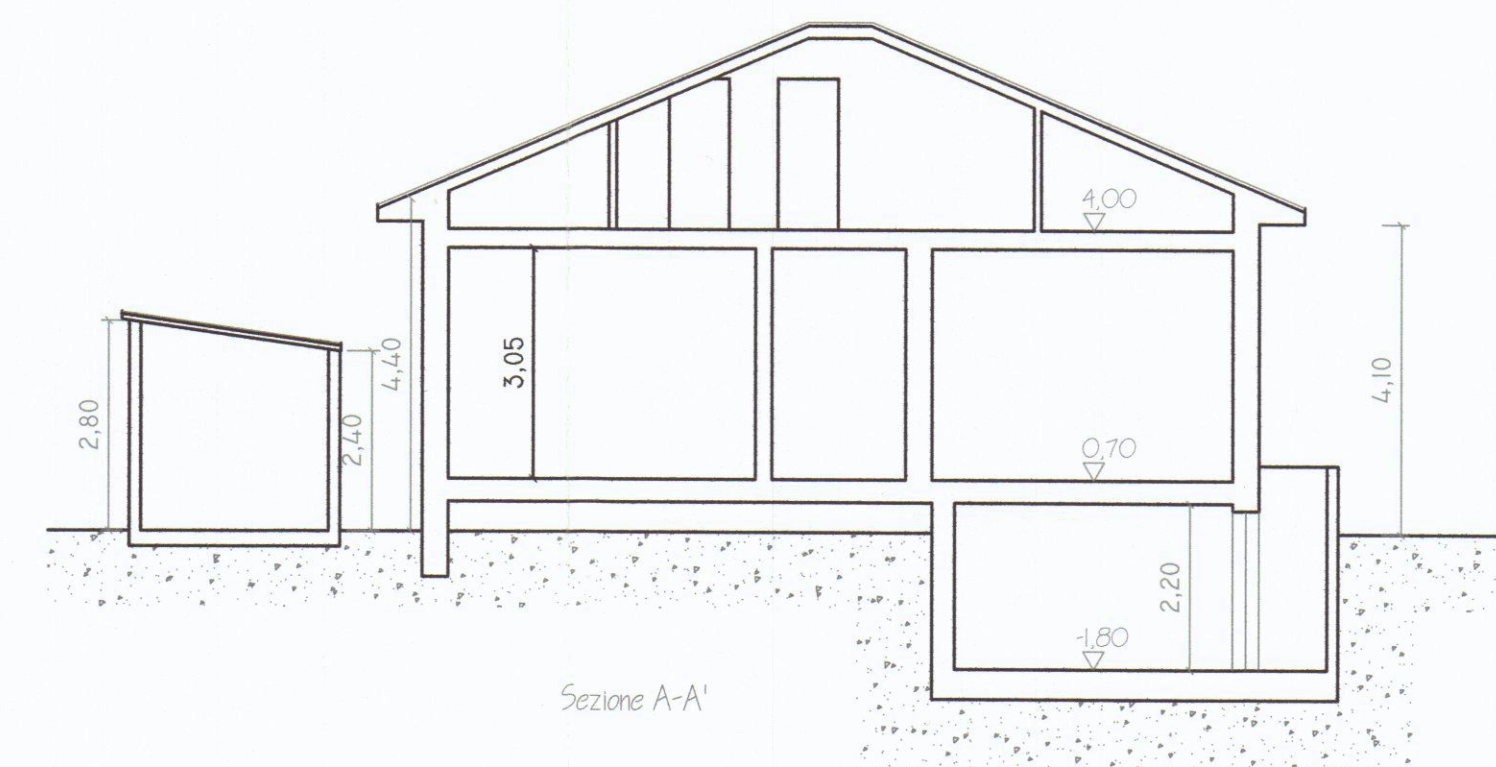

Sezione A-A'