

PROGETTO



DI UN FABBRICATO
DI CIVILE ABITAZIONE
DA ERIGERSI IN
VIALE XX SETTEMBRE

MARINA DI CARRARA


PROPRIETA':
• TEDESCHI TERESA-REMO-DORIS

IL PROGETTISTA:
• DOTT. ARCH. ATTILIO DANI

PARTICOLARE FACCIA
RECINZIONE - INEL-ACQUA-GAS-JIP.
- FOGNATURA -

APPROVATO


TAV
08

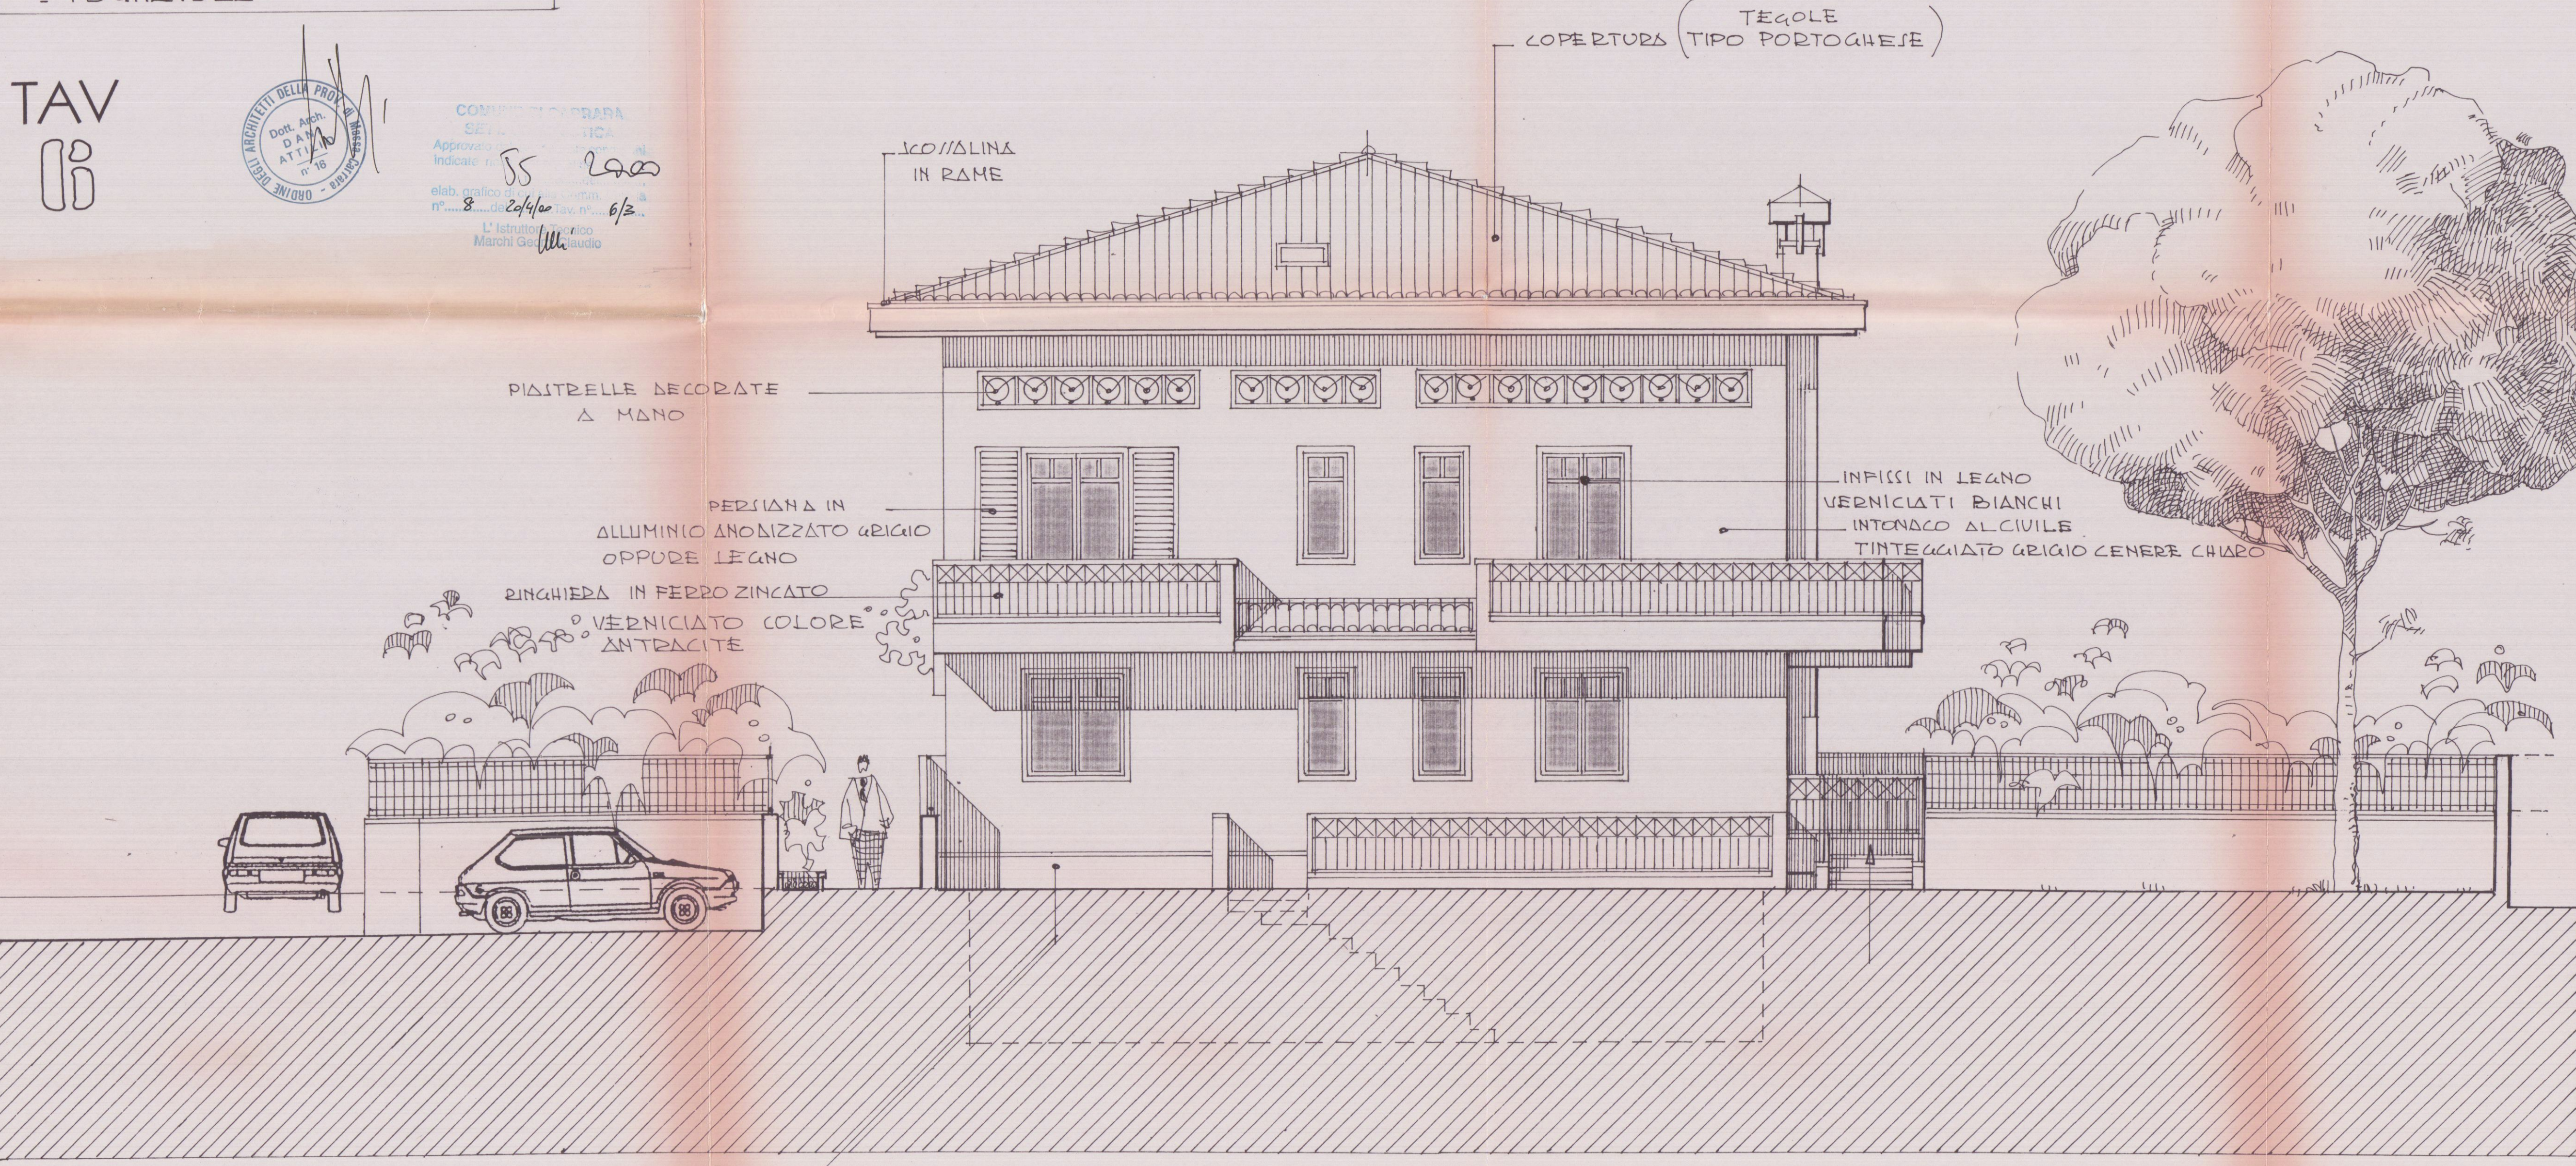

PROSPETTO OVEST

RECINZIONE

Scala 1:100

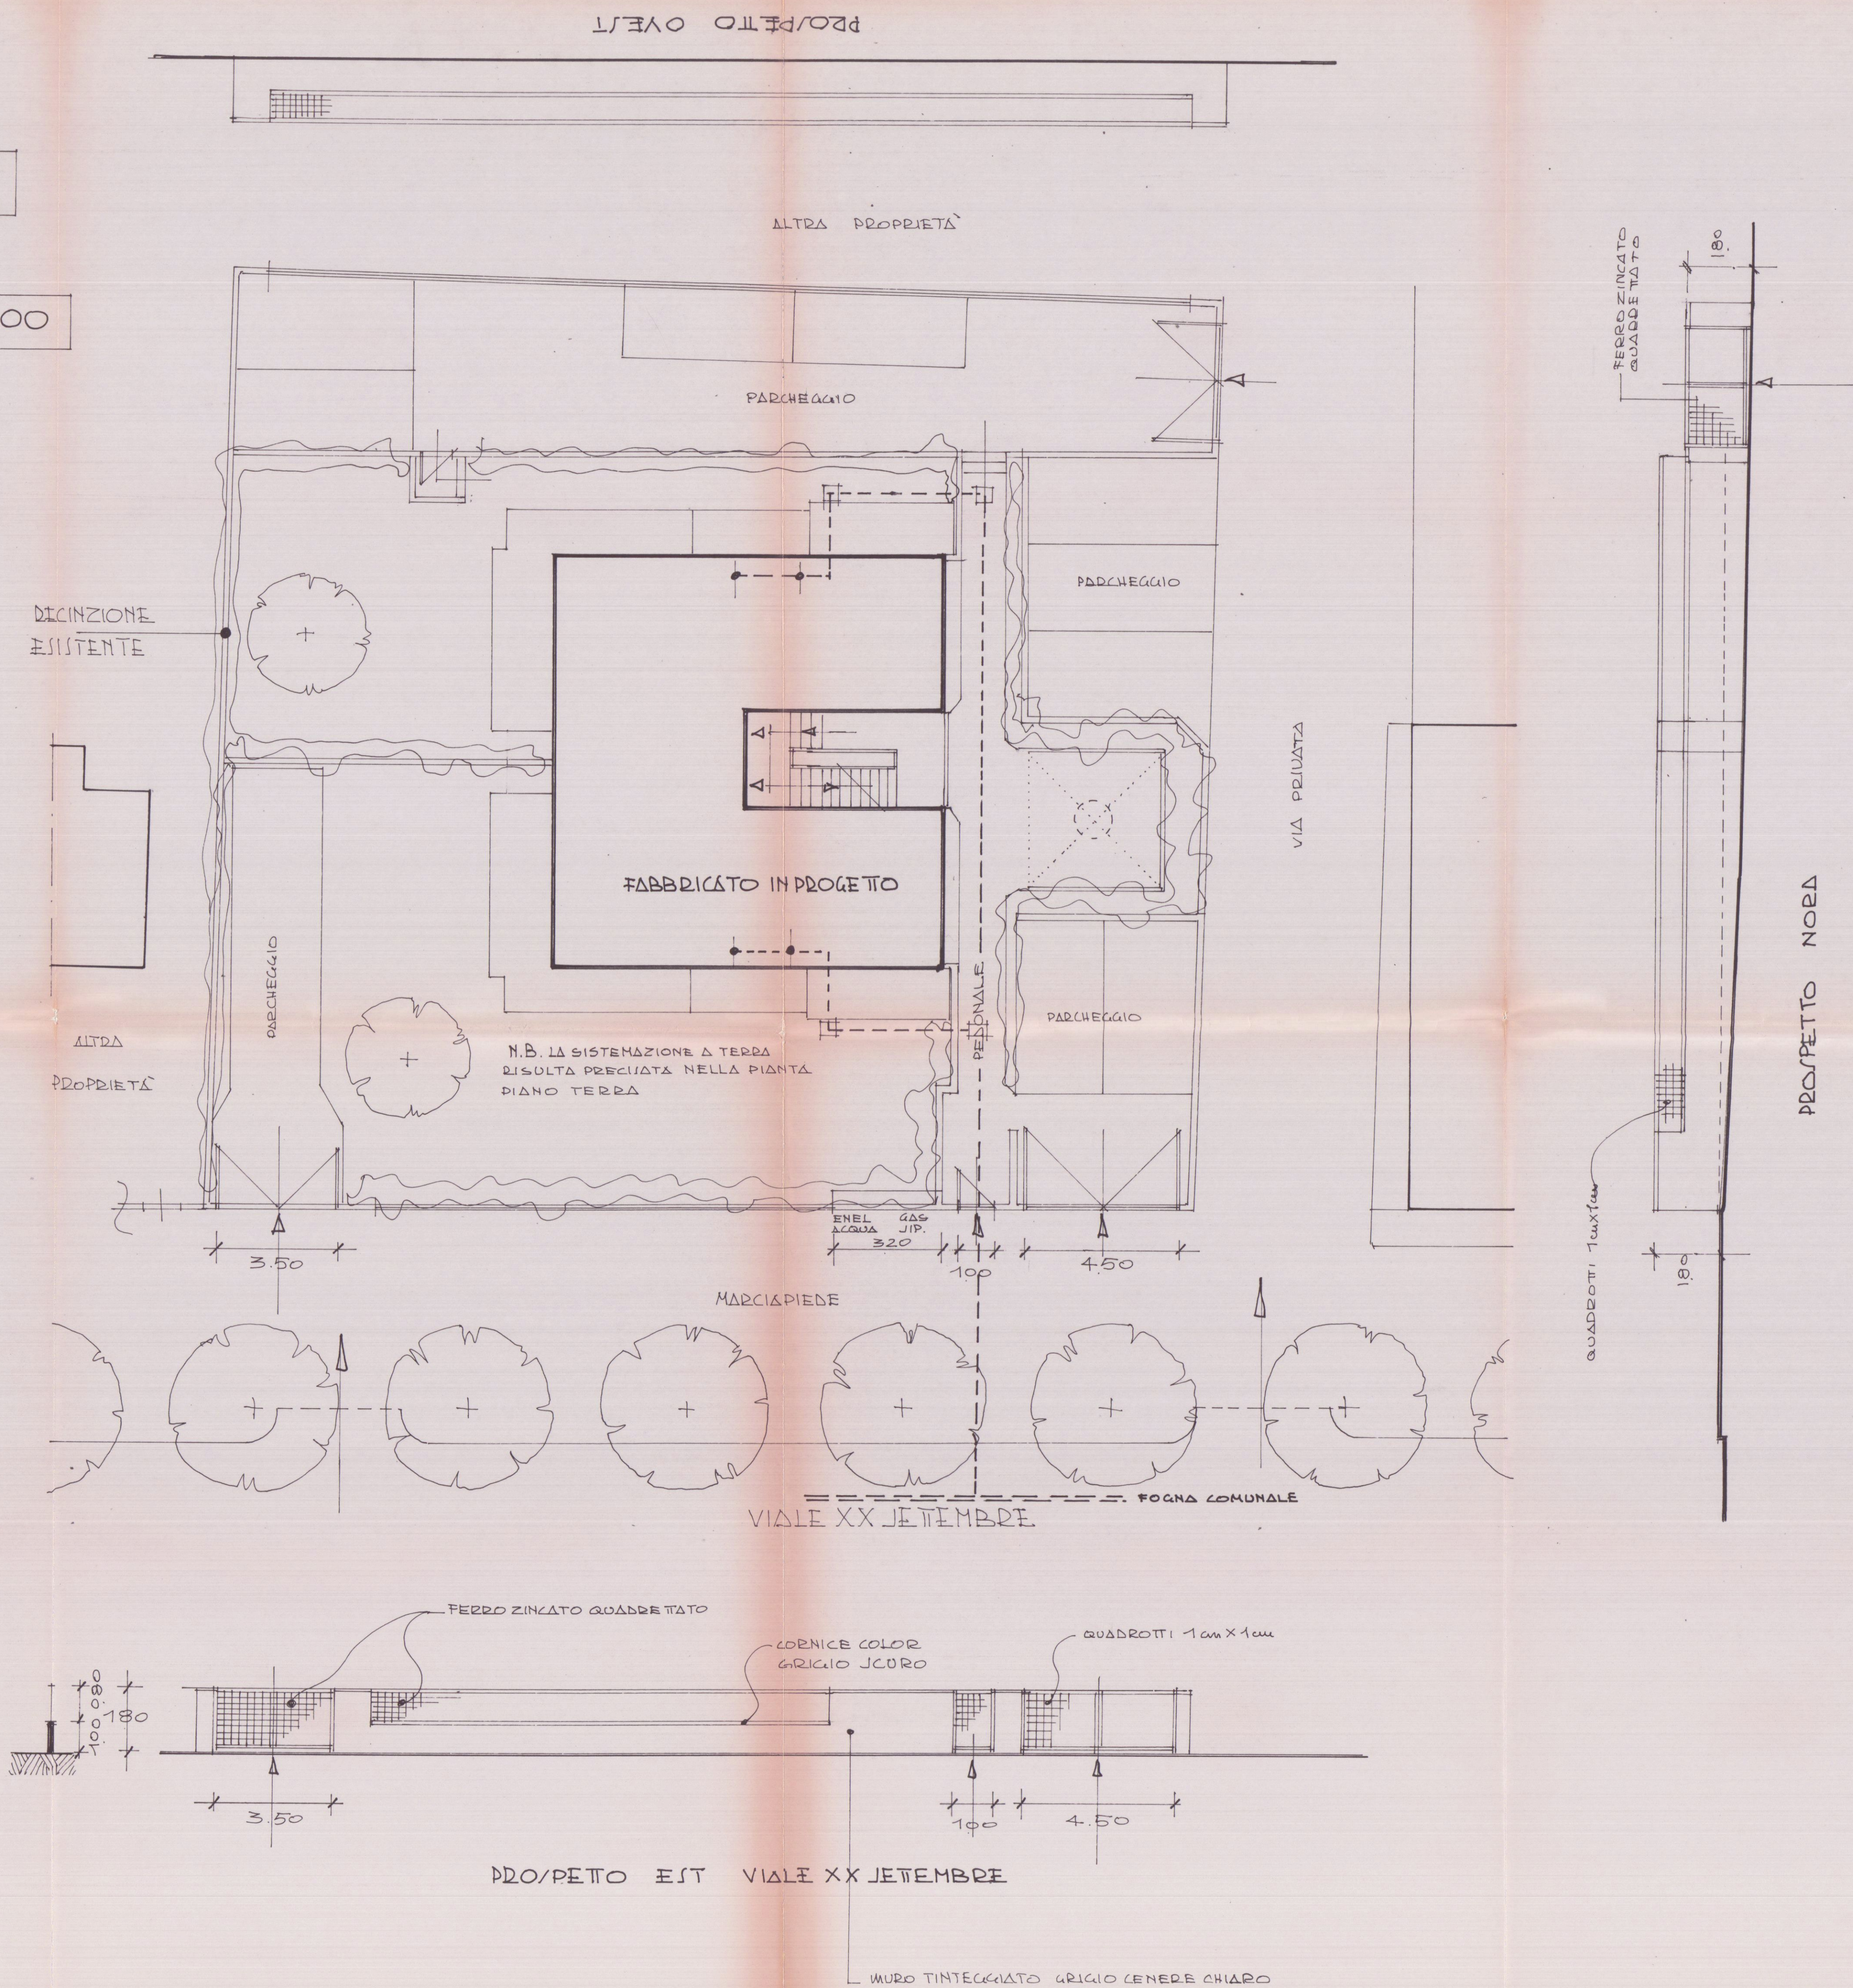

PROSPETTO EST VIALE XX SETTEMBRE