



Geom. FERRUCCIO PERAZZO

Via Frassina, 120 54031 Avenza (MS) PRZ FRG 54C25 E48BF
cel. 348/4042246 fax 1786019507 E-mail geofgmp@virgilio.it

COMMITTENTE SARTI SILVIO E VATTERONI GIUSEPPINA


OGGETTO AMPLIAMENTO DI UN FABBRICATO USO ABITAZIONE

UBICAZIONE AVENZA, VIA ALDO PUCCIARELLI, 30


TAVOLA	RIFERIMENTI CATASTALI	DATA	COMMITTENTE
4	RAFFRONTI planimetrie pianche prospetti sezioni	FOGLIO 105 MAPP. 48 Dicembre 2008	

Elaborati non riproducibili senza autorizzazione


APPROVATO

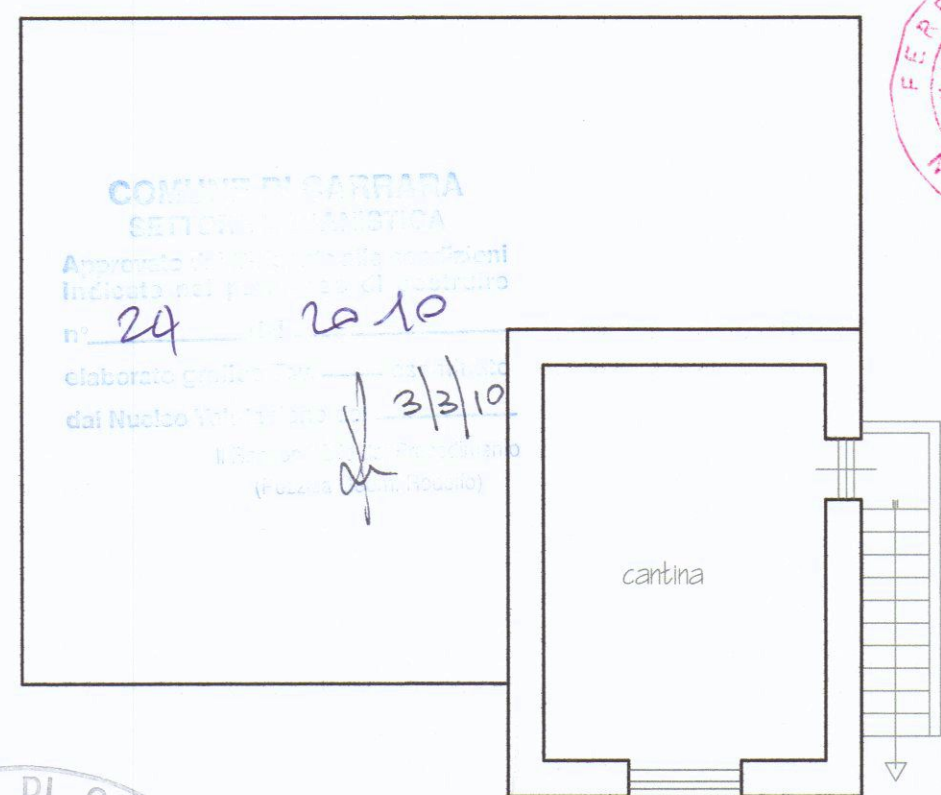


Piano Seminterrato

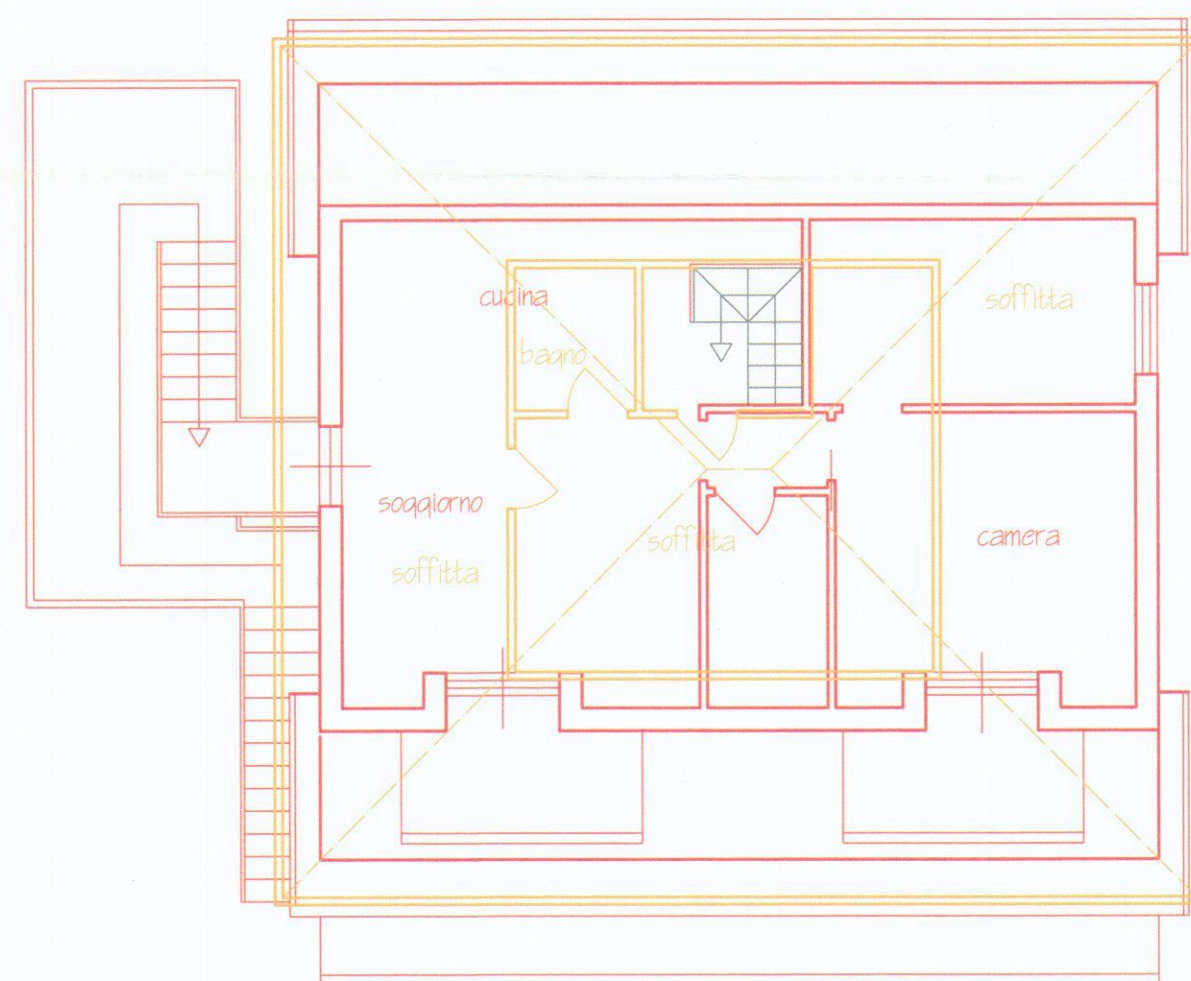


Piano Sottotetto

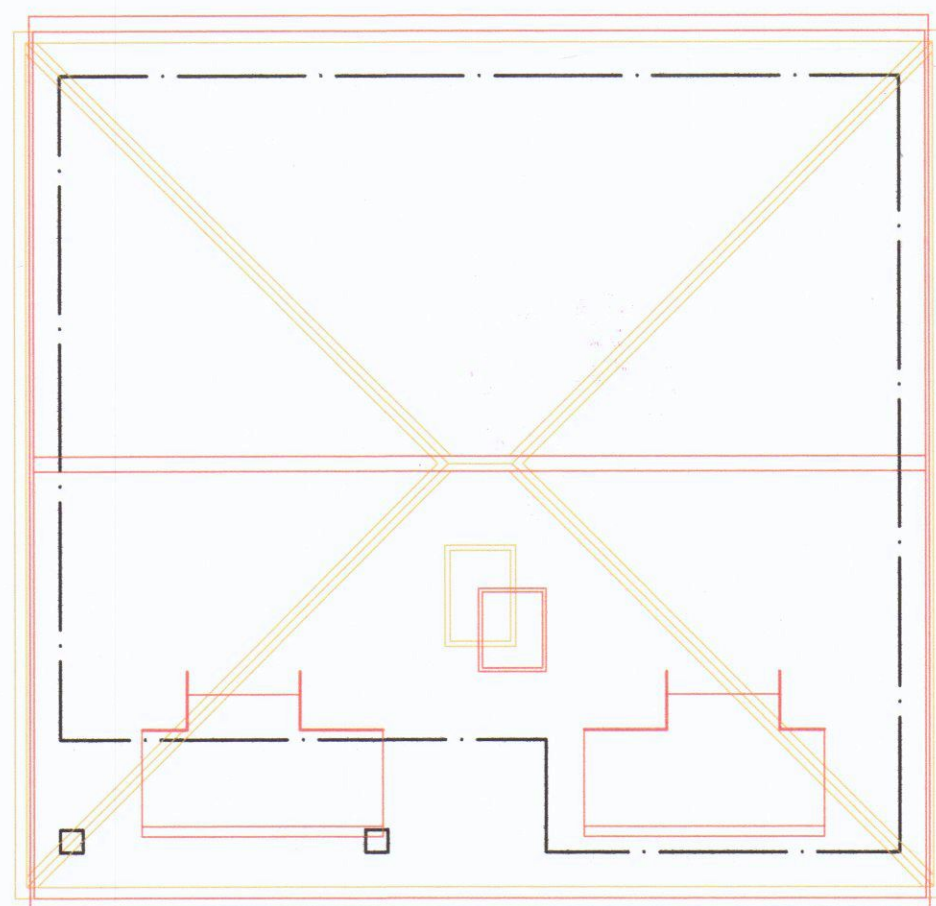


Copertura

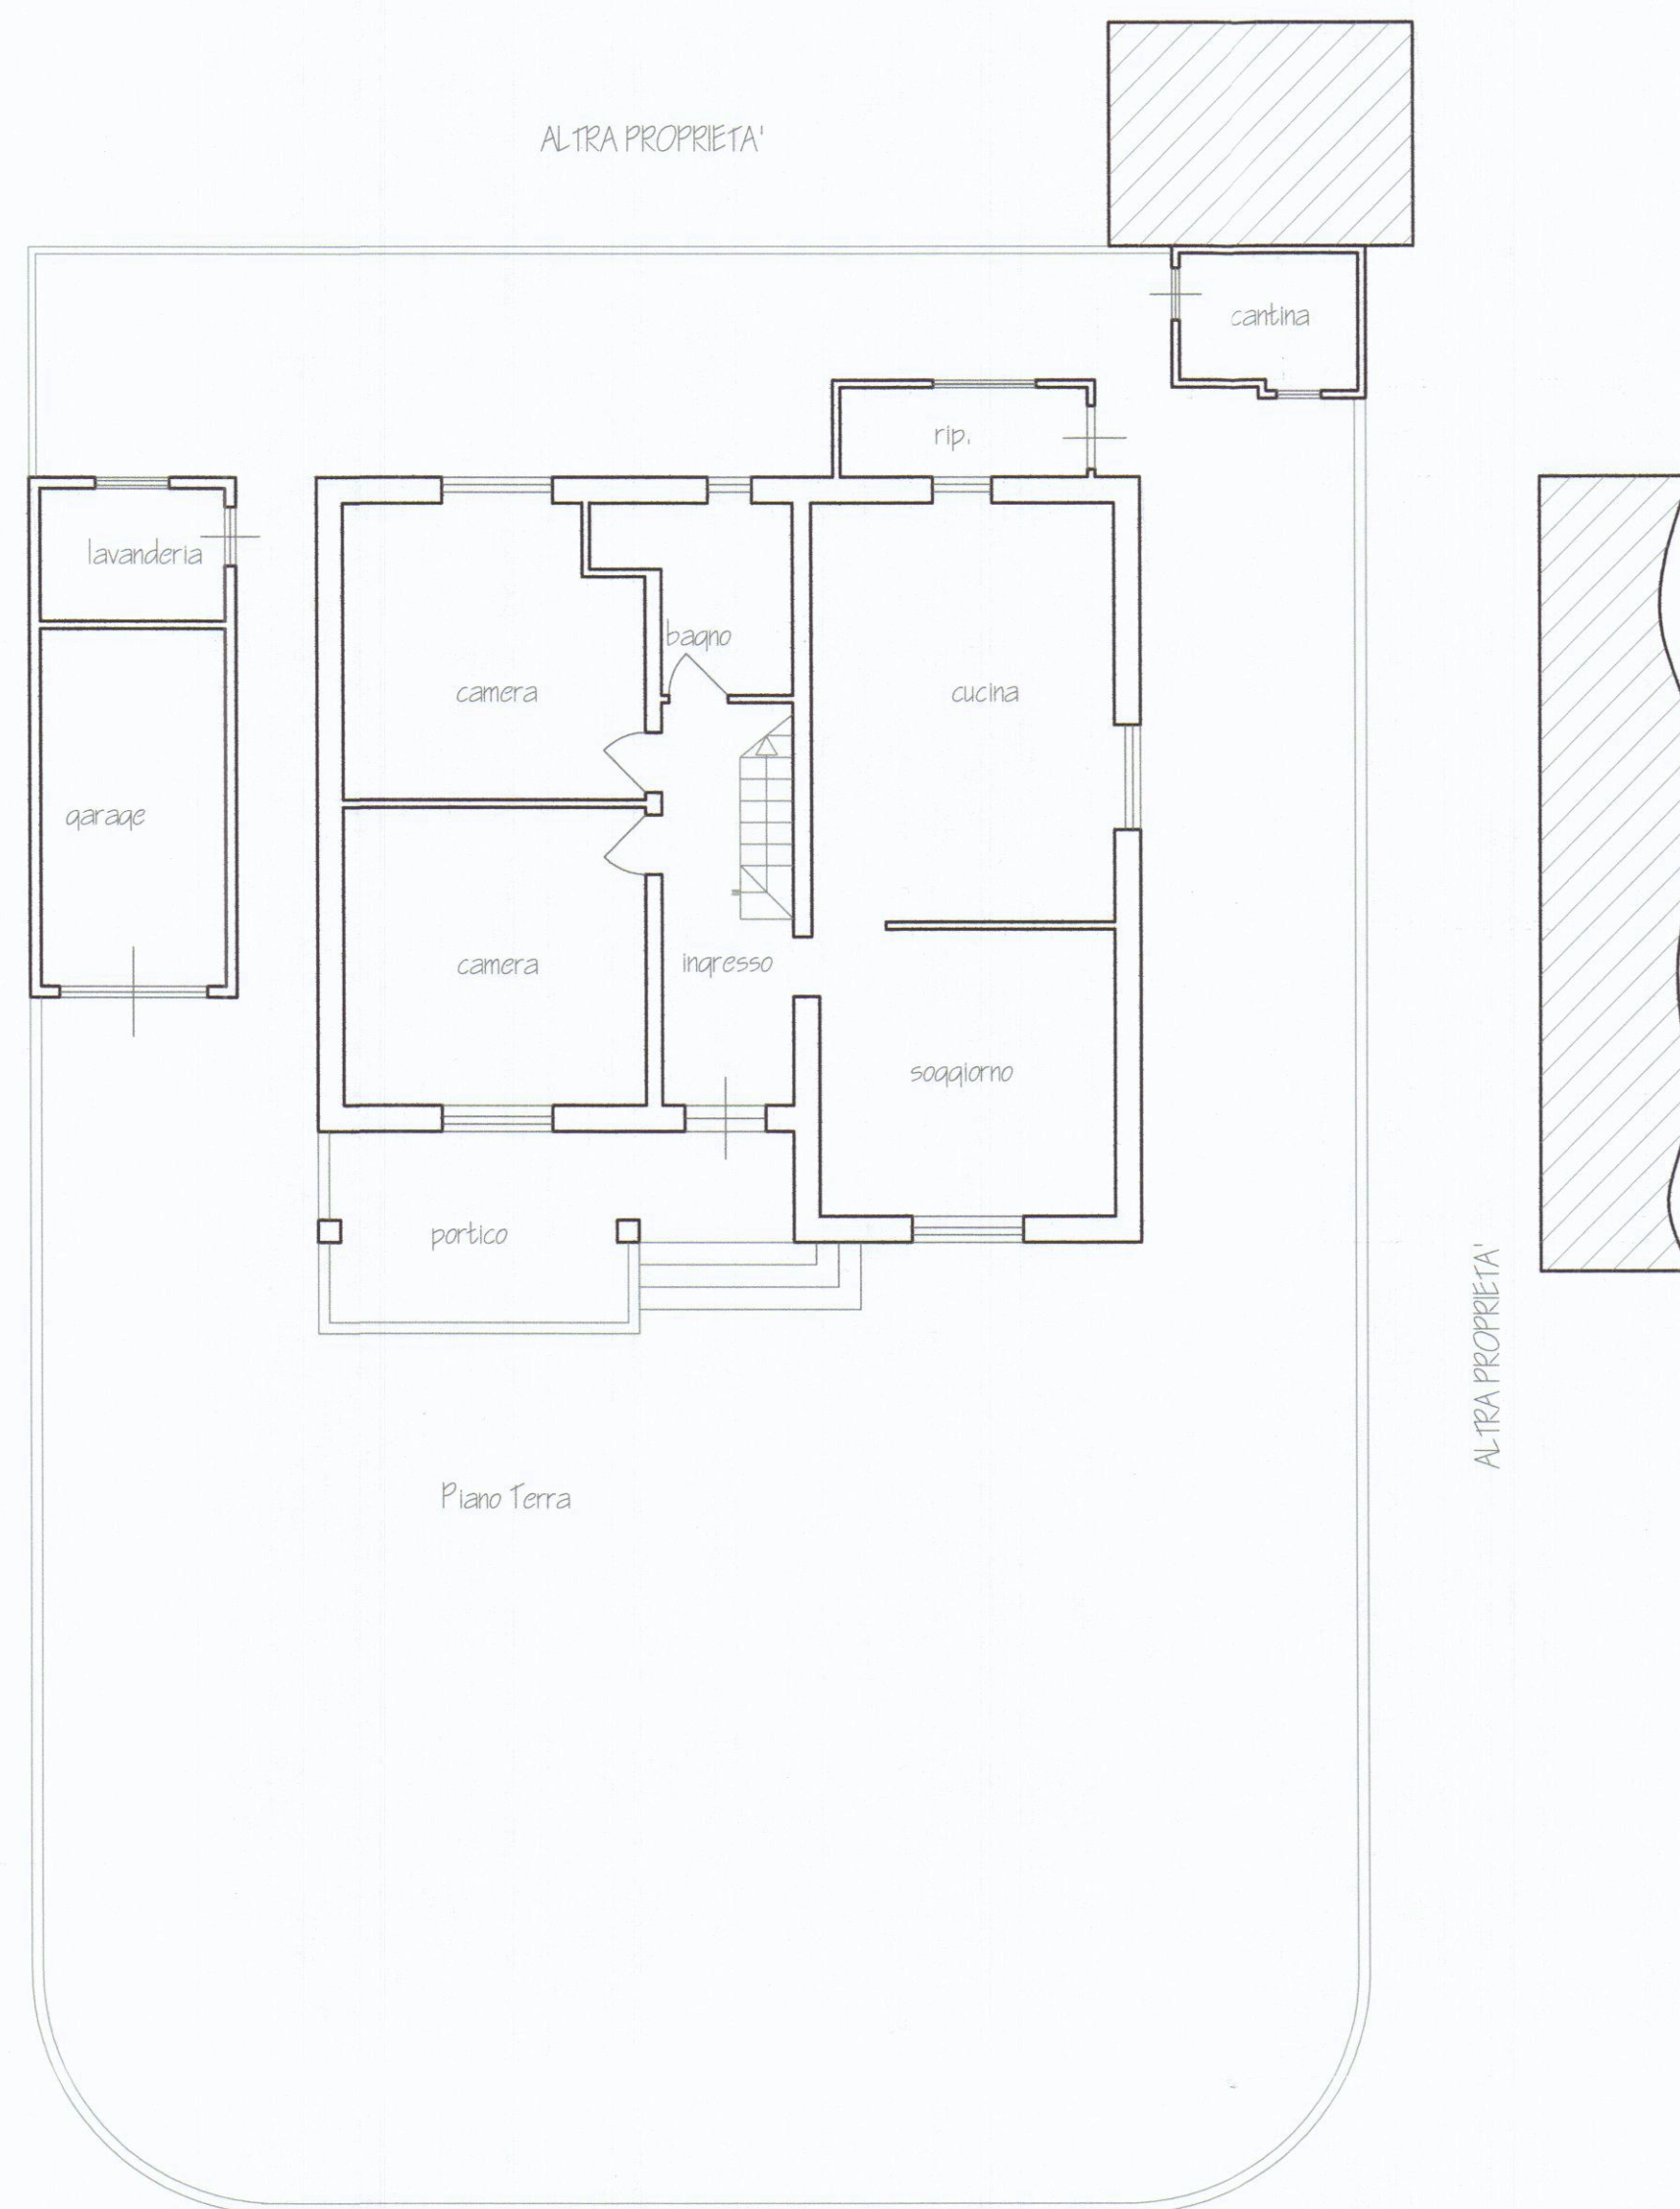

Piano Terra

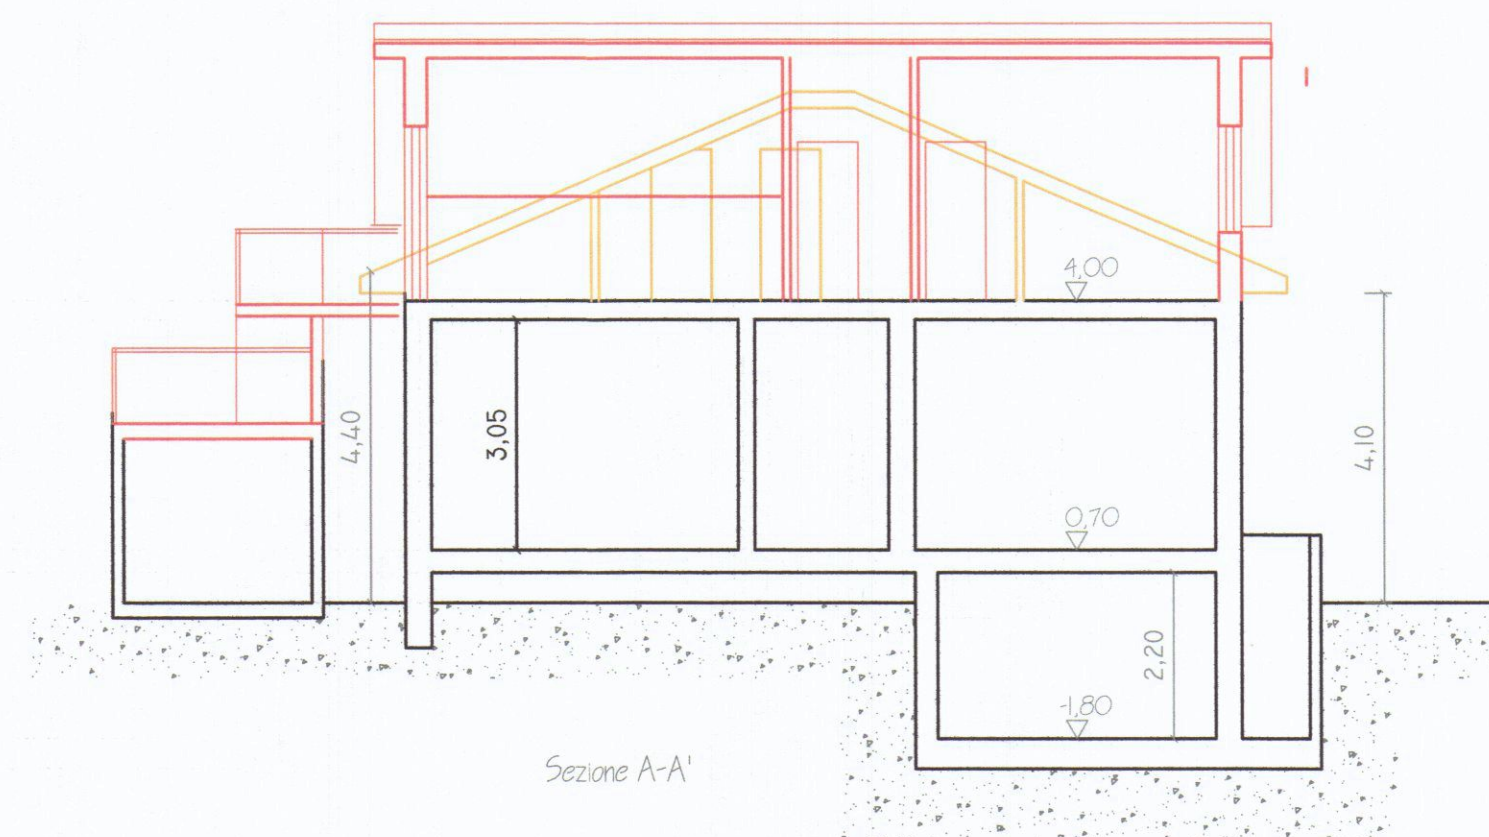

Sezione A-A'

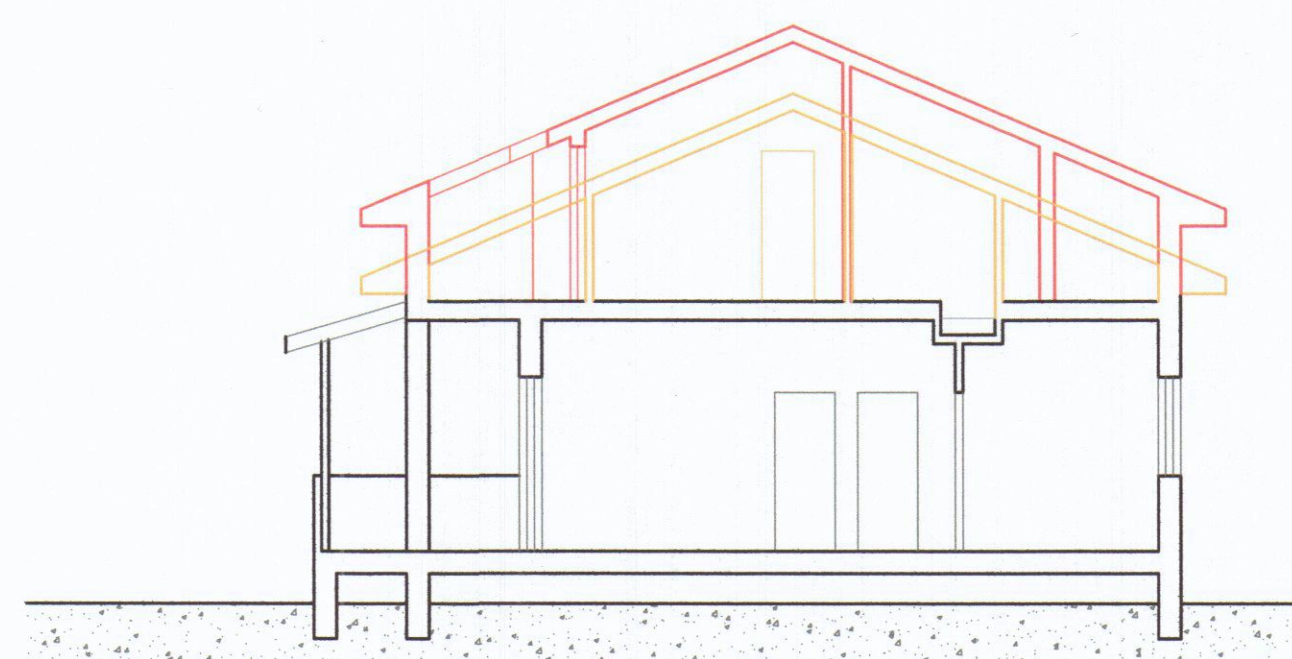


Sezione A-A'




Prospetto Sud



Prospetto Est

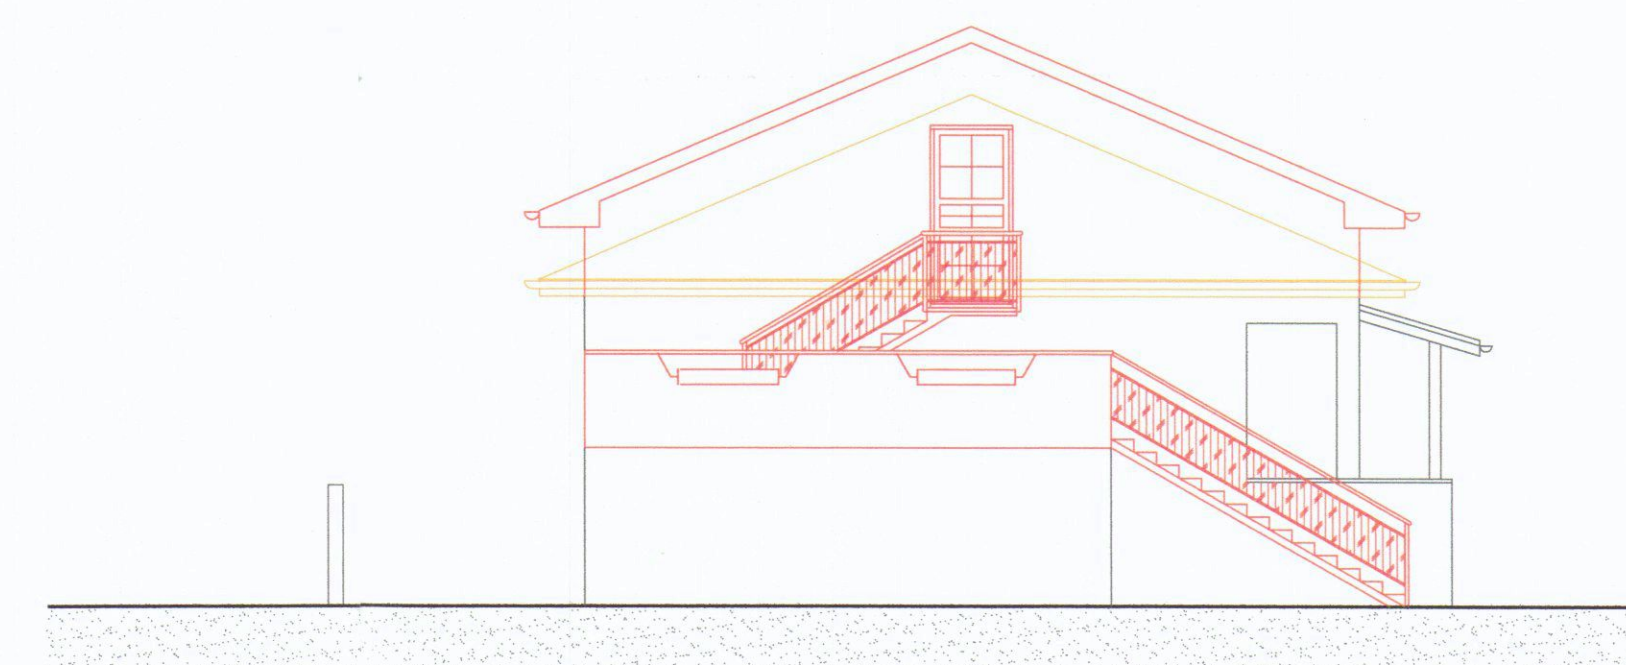

Prospetto Ovest

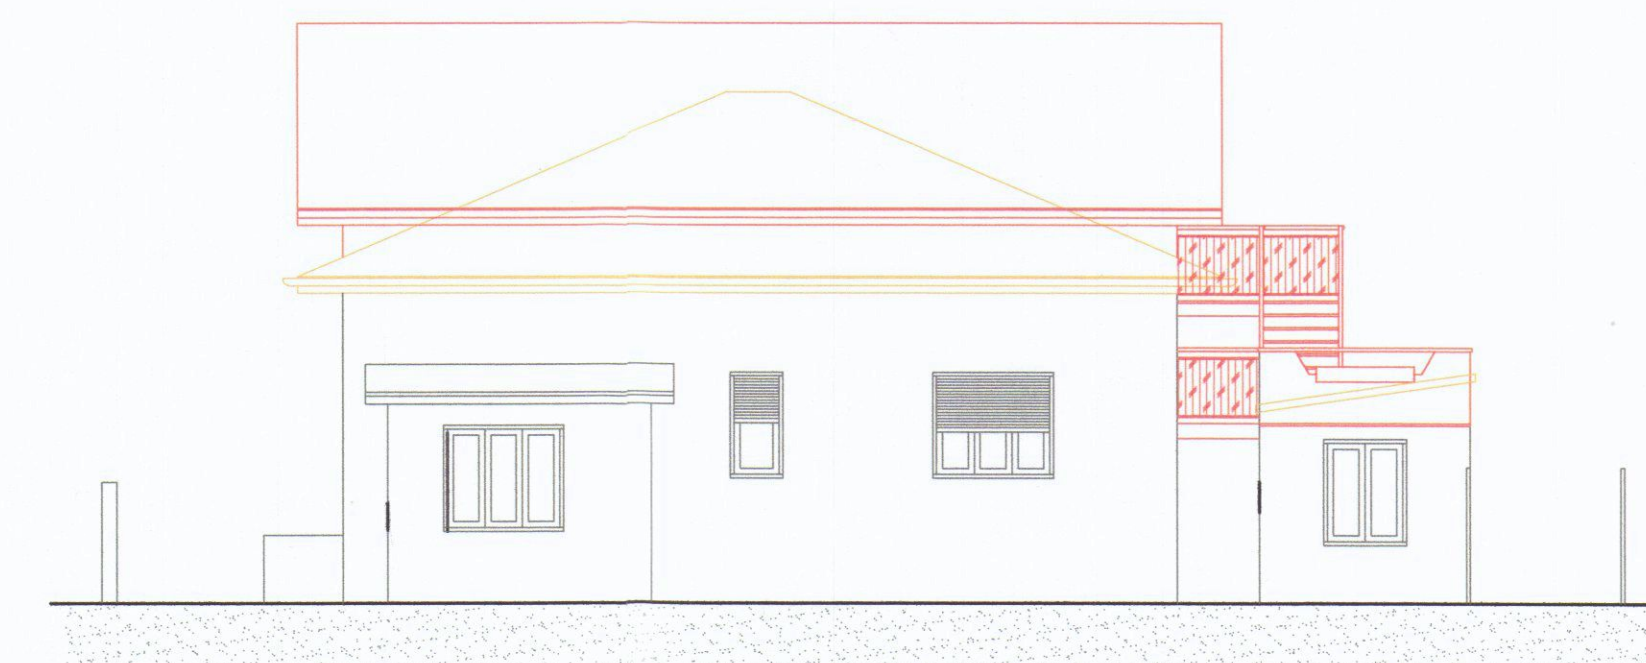

Prospetto Nord