



Geom. FERRUCCIO PERAZZO

Via Frossino, 120 54031 Avenza (MS) PRZ FRC 54C25 E488F
cel. 348/4042246 fax 1786019507 E-mail: geofgmp@virgilio.it



COMMITTENTE SARTI SILVIO E VATTERONI GIUSEPPINA

OGGETTO AMPLIAMENTO DI UN FABBRICATO USO ABITAZIONE

UBICAZIONE AVENZA, VIA ALDO PUCCIARELLI, 30


TAVOLA	RIFERIMENTI CATASTALI	DATA	COMMITTENTE
4a	RAFFRONTO planimetrie pionte prospetti sezioni	FOGLIO 105 MAPP. 48 Dicembre 2008	<i>Sarti S.r.l.</i>

Elaborati non riproducibili senza autorizzazione

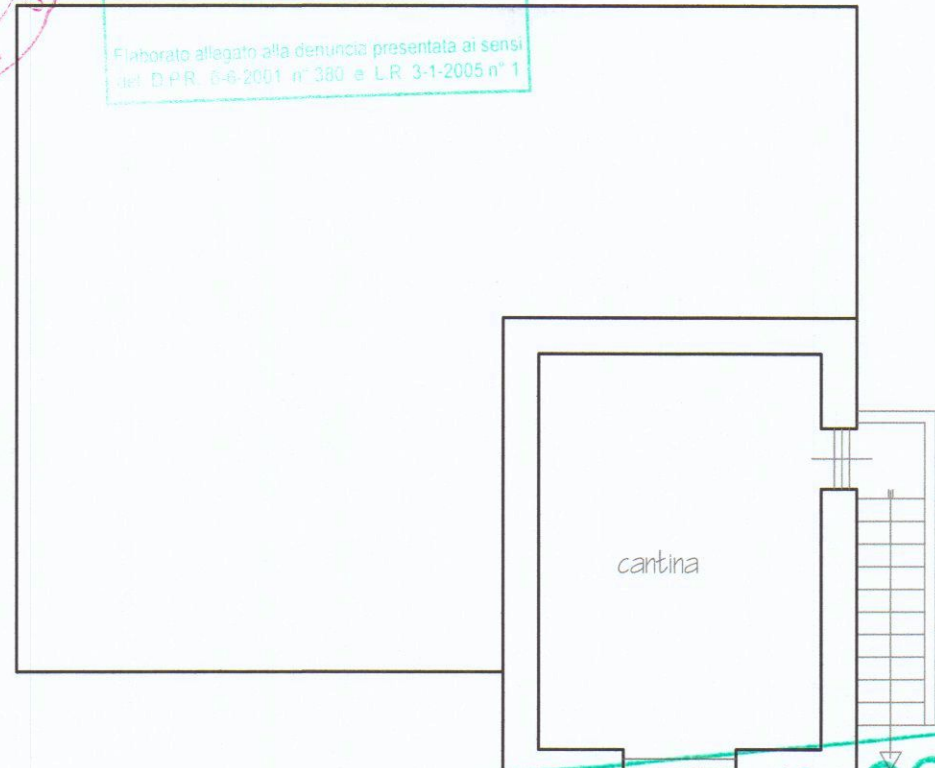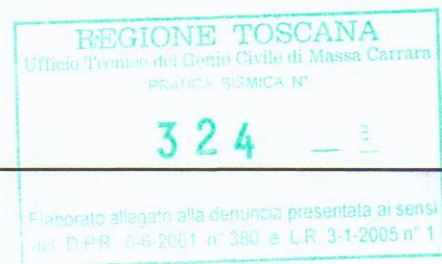


Piano Seminterrato

COPIA PER IL COMUNE

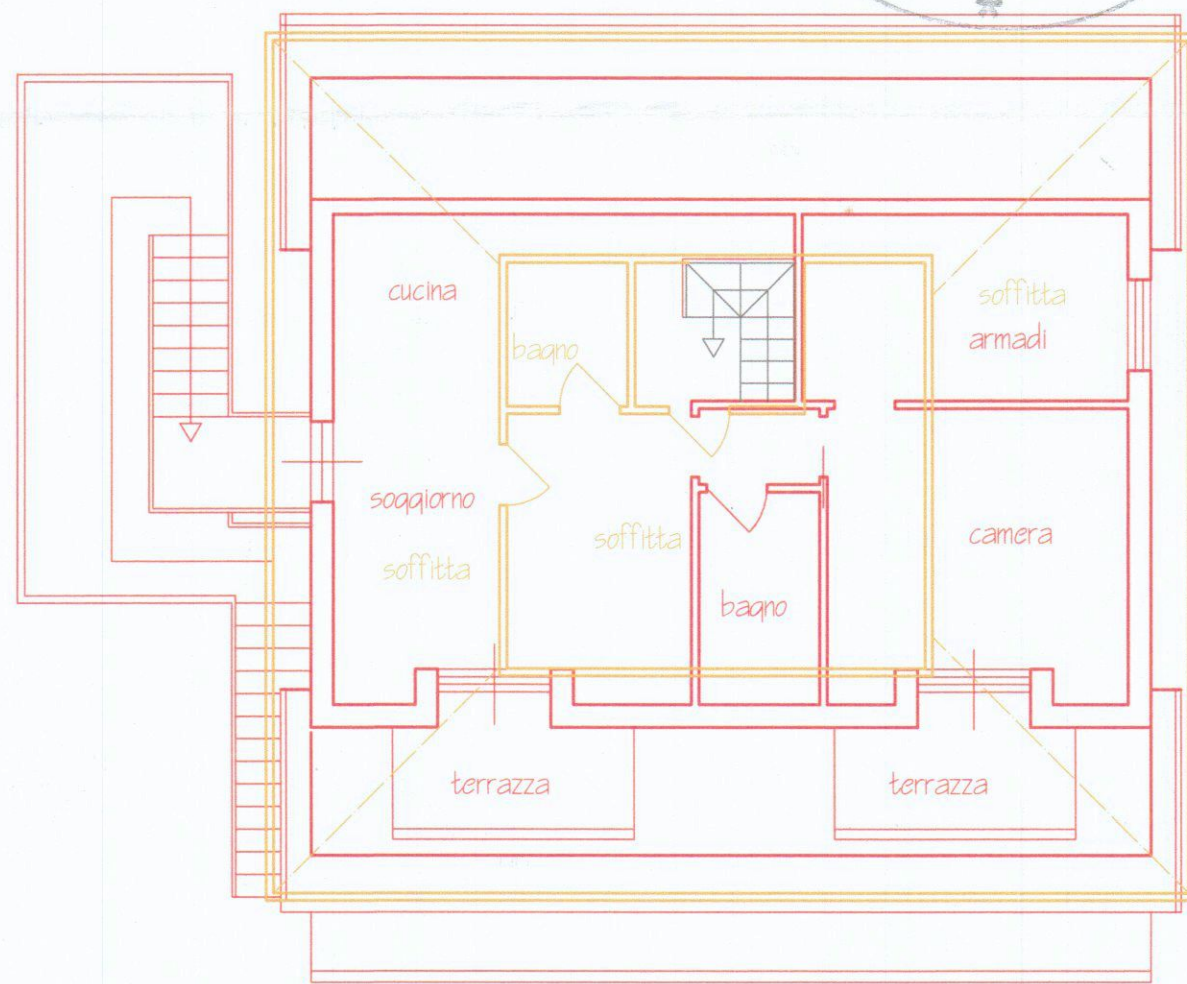

Piano Sottotetto

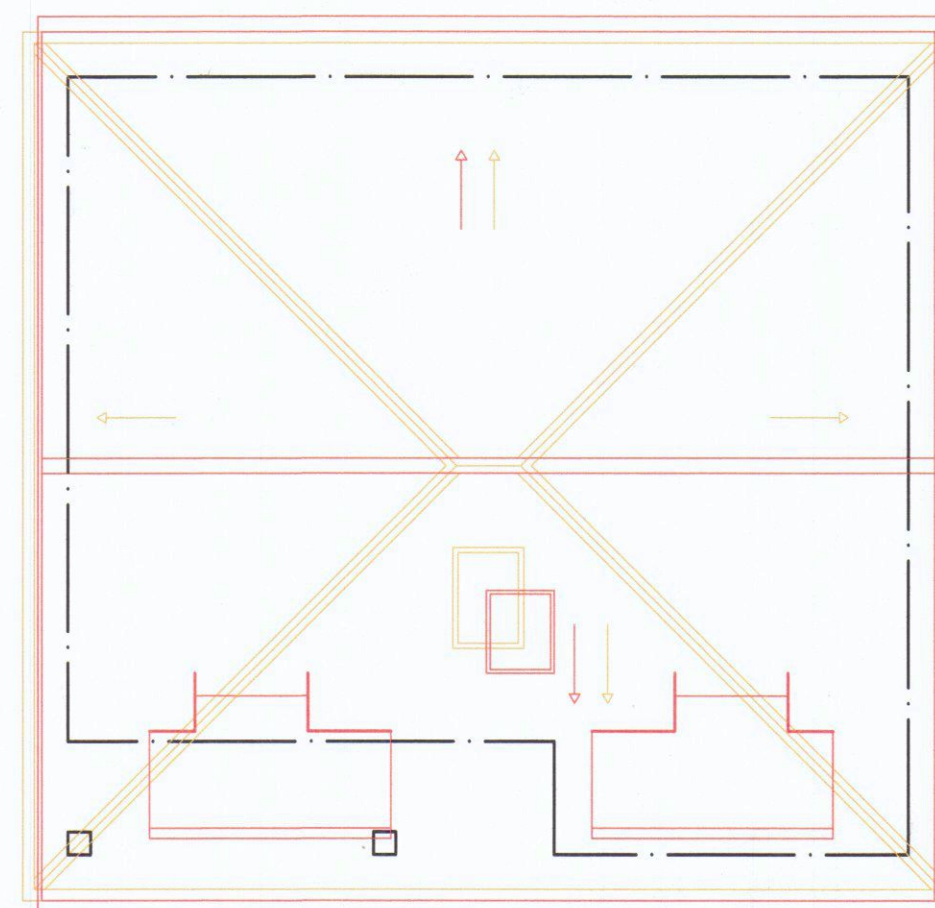


Copertura

ALTRA PROPRIETA'




Piano Terra


ALTRA PROPRIETA'

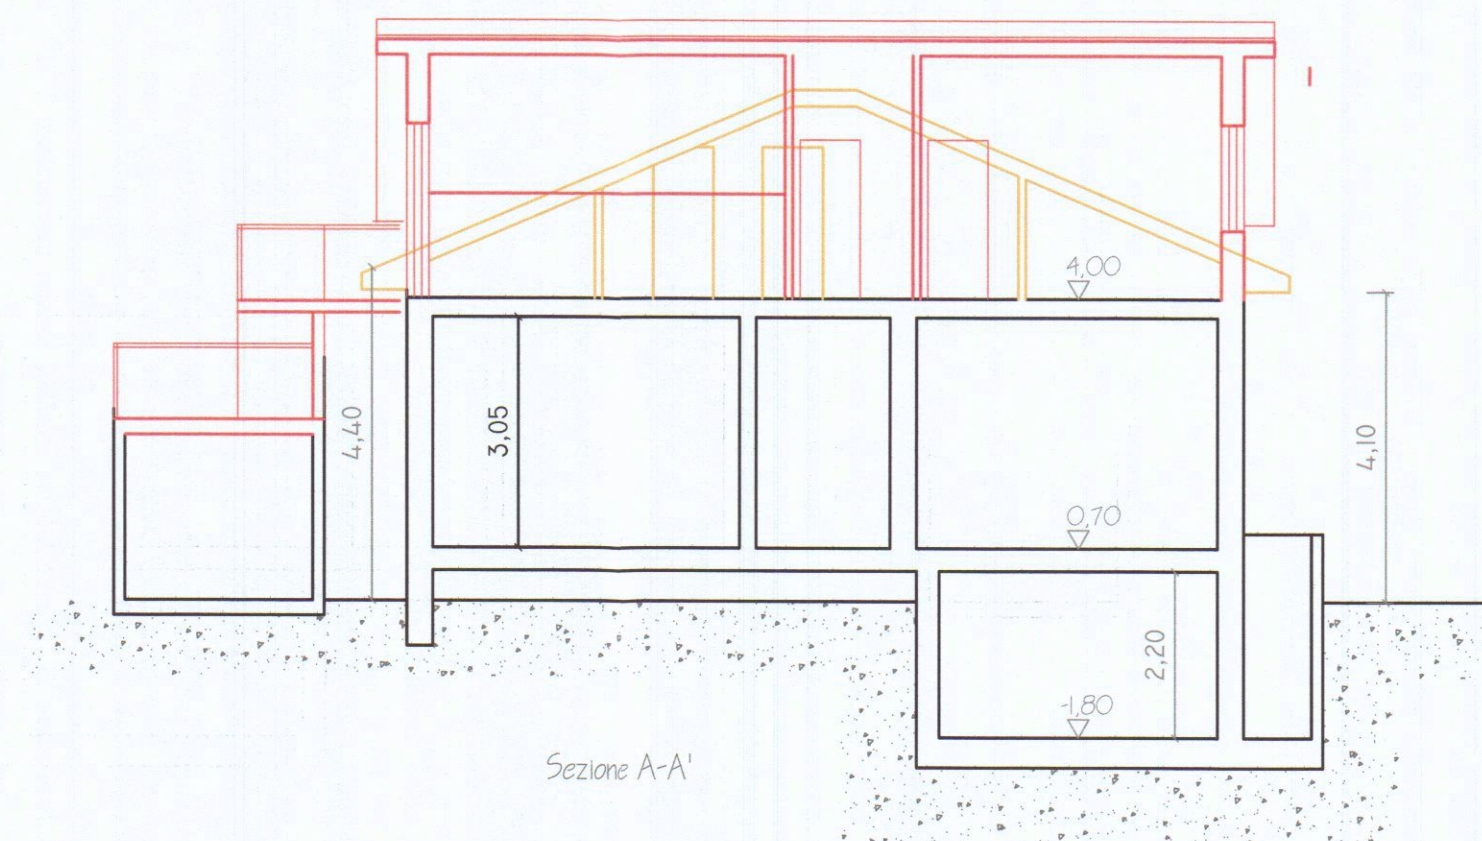


Sezione A-A'

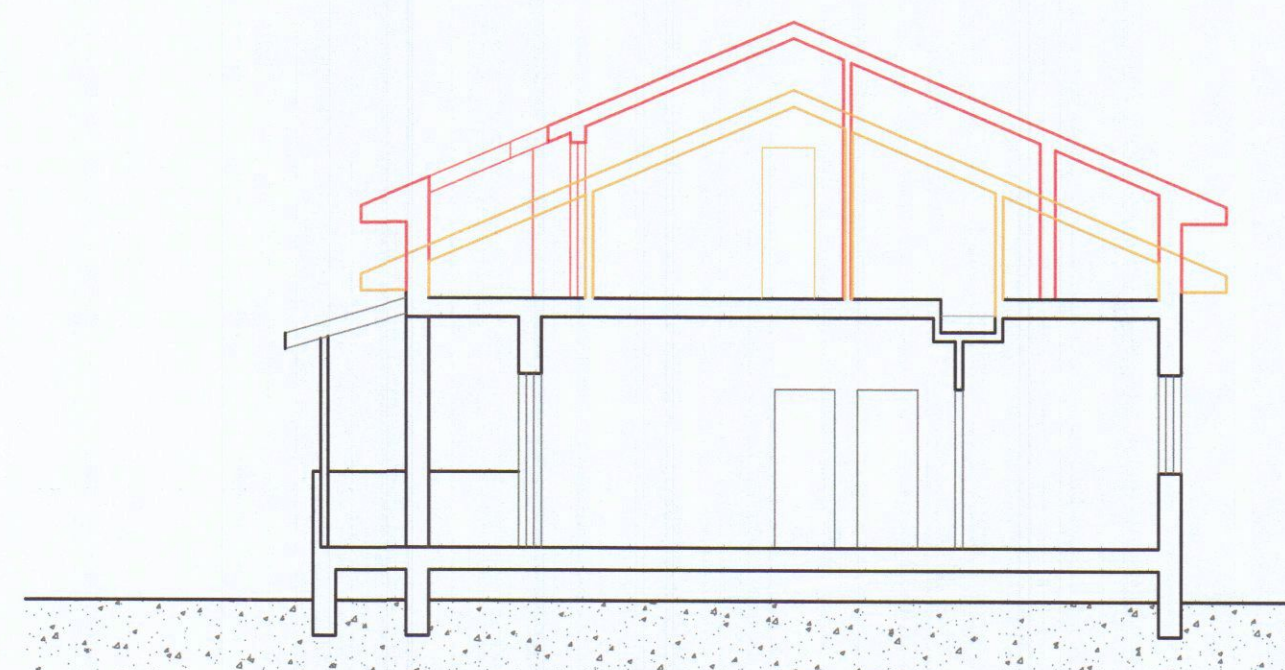


Sezione A-A'

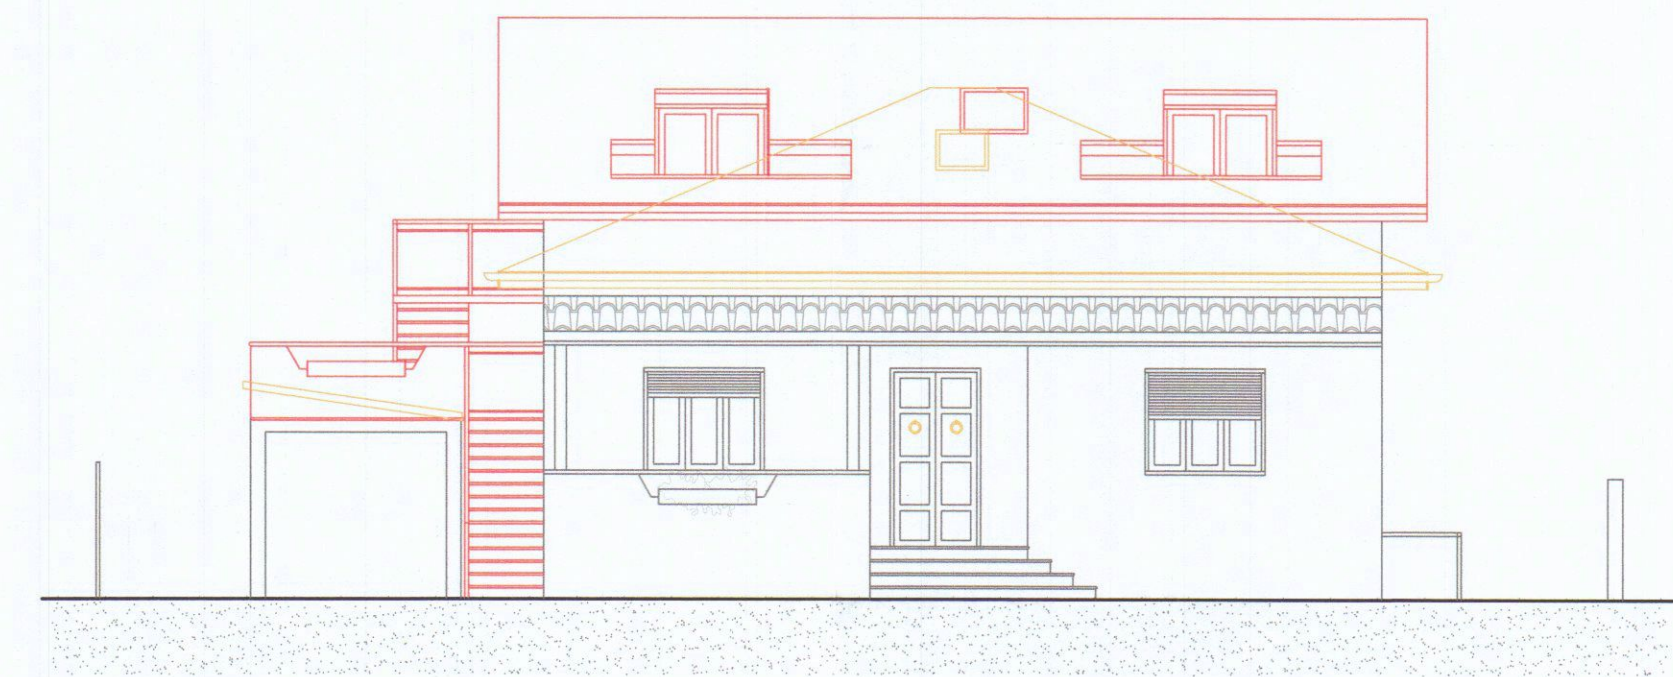


Prospetto Sud

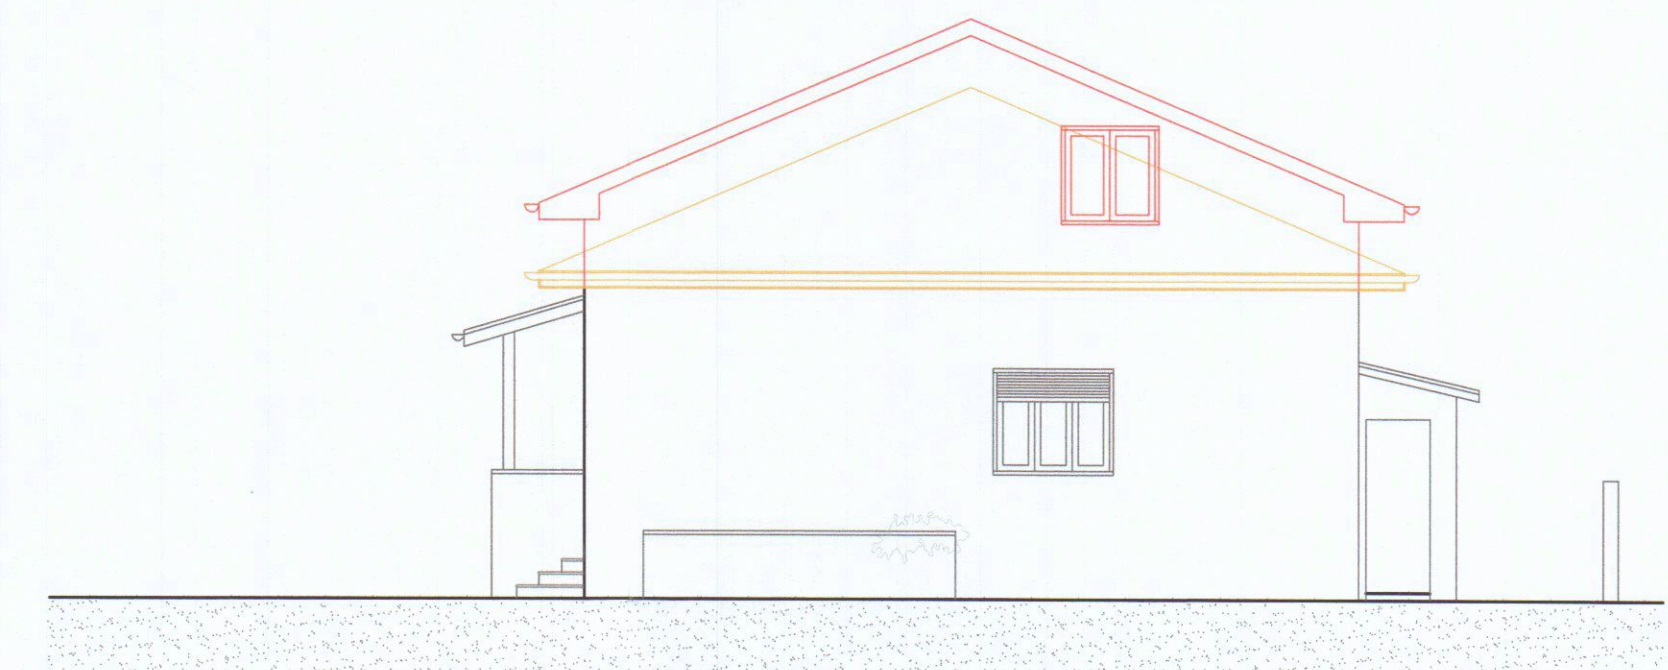

Prospetto Est

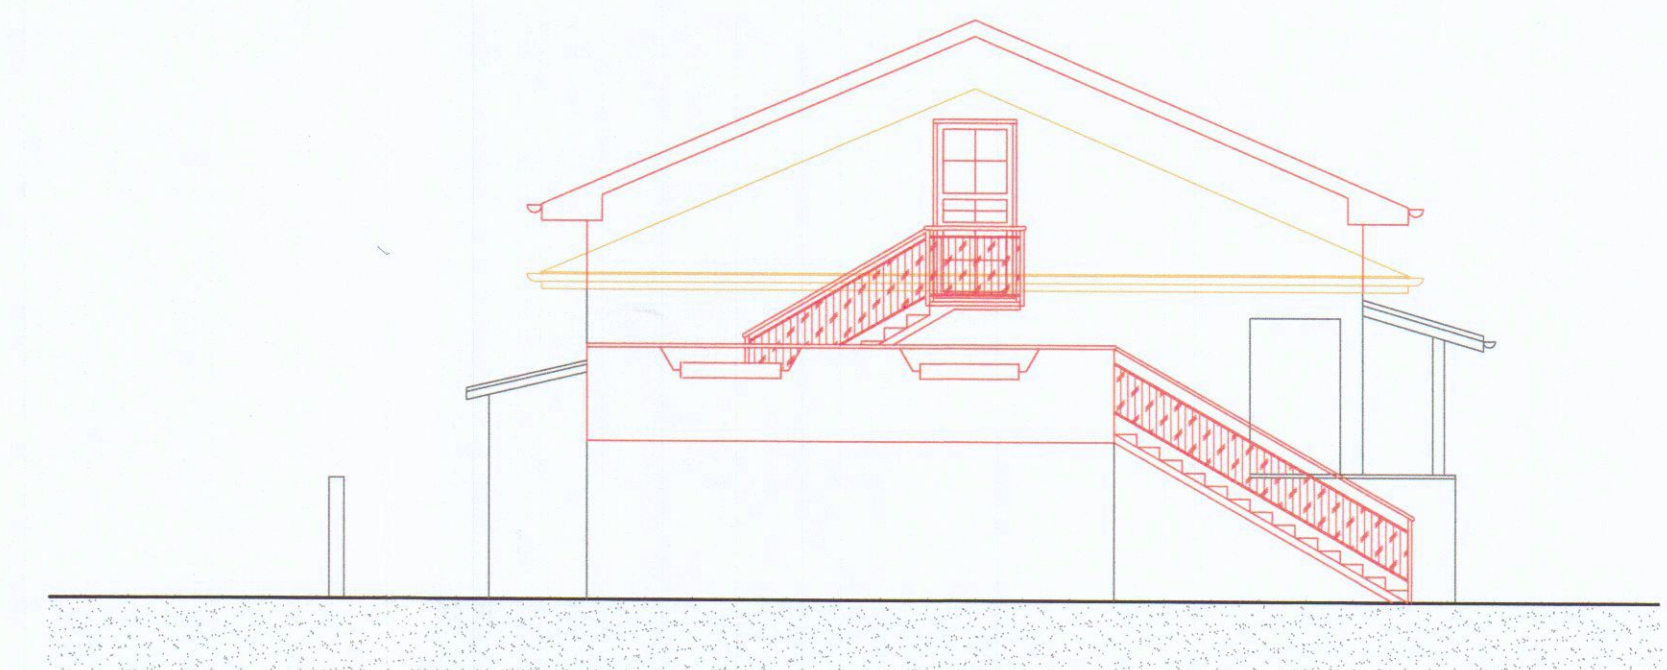

Prospetto Ovest

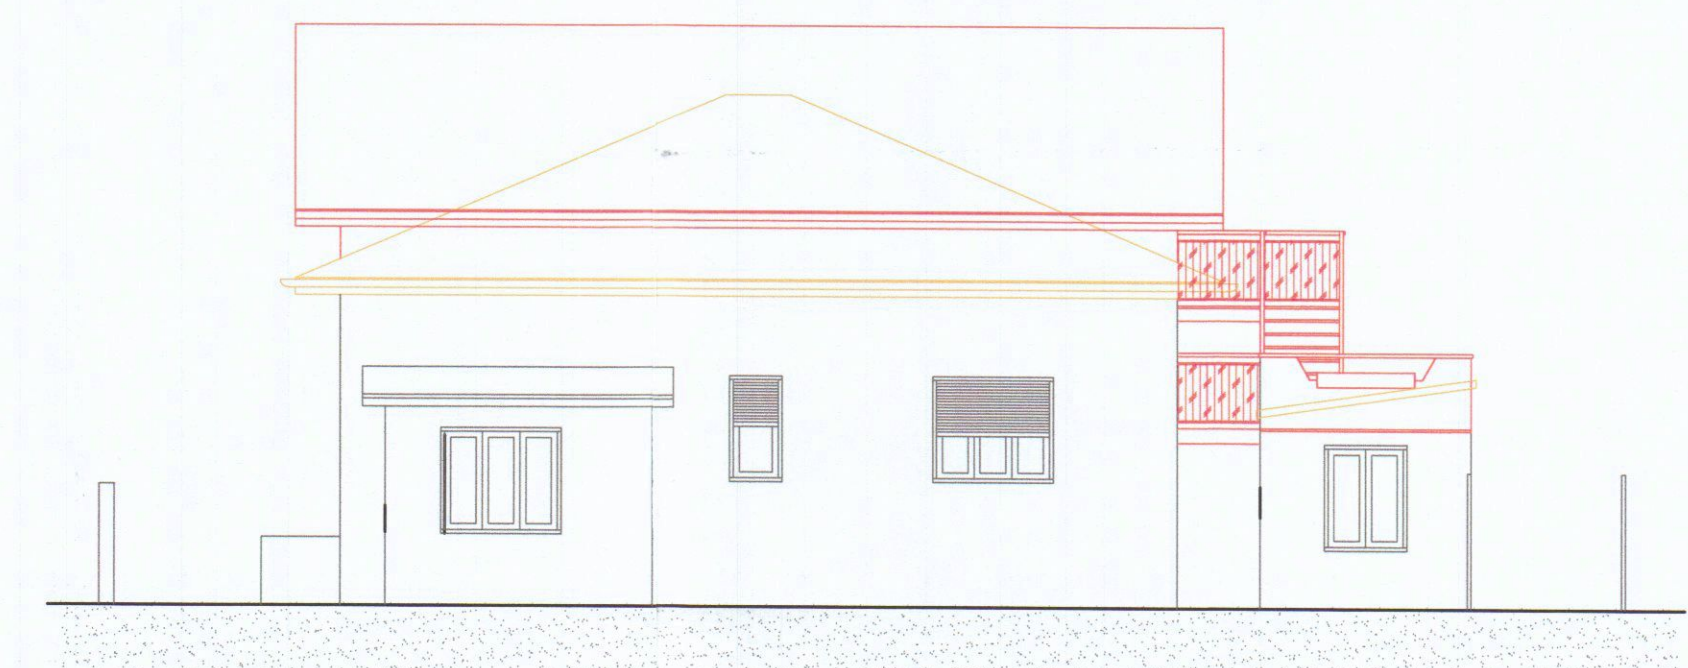

Prospetto Nord