

Studio
Tecnico
Professionale

Geometra - Ivano Squassoni -

Tel. 0585 - 632615 Via Fiorillo, 9/bis - 54036 - MARINA DI CARRARA -

TAVOLA
UNICA


Committente:
SIG. ZA ANDREOLI FERDINANDO TEDESCHI

Dati tav.
PROGETTO
COMPLETO


Oggetto:
PROGETTO PER CONDOMINIO EDILIZIO
L. 47/85 - FABBRICATO IN AVANZA VIA
ARCHE SILESTRO -

Dati Catastrali
FG 405
MAP 31-32-33


data: varie: POSIZIONE N° 1444 scale: 1:400

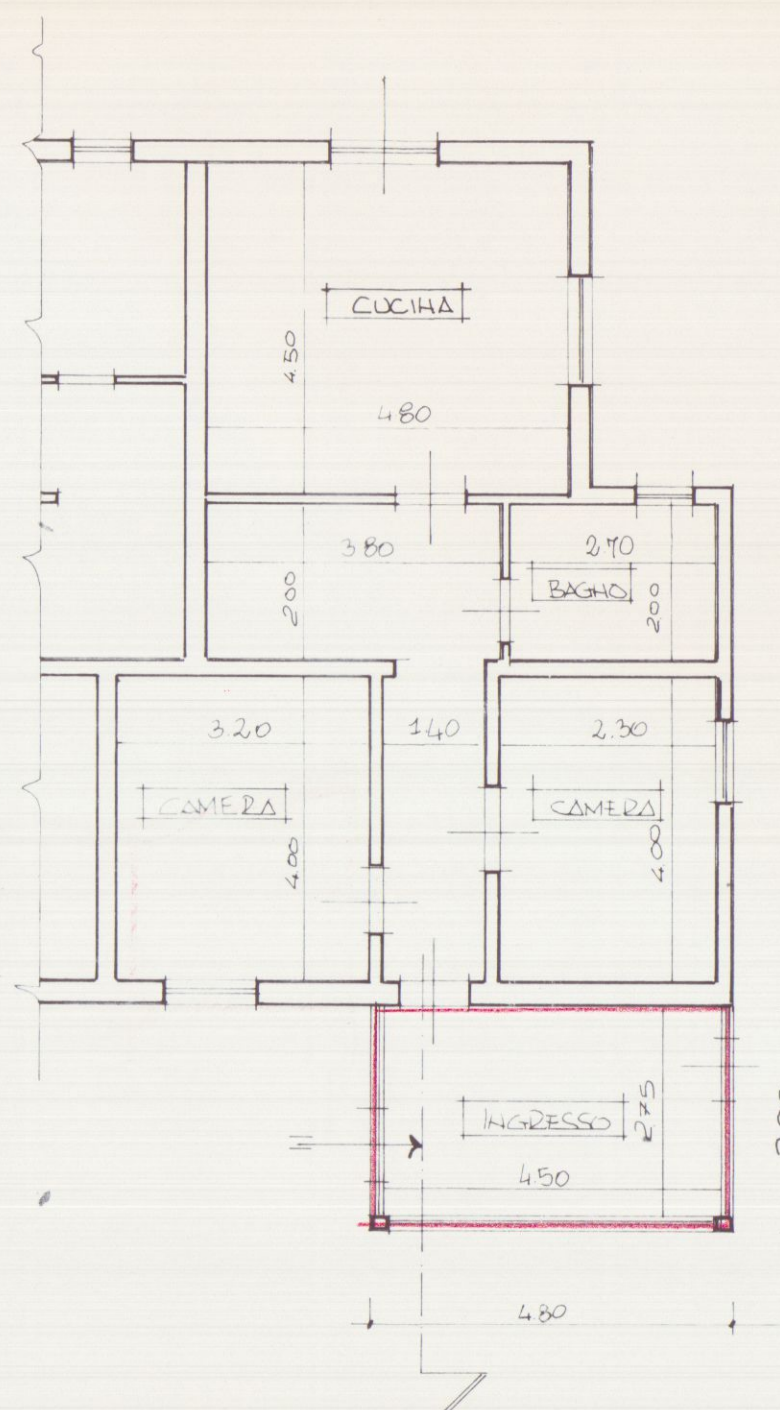


PIANO TERRA

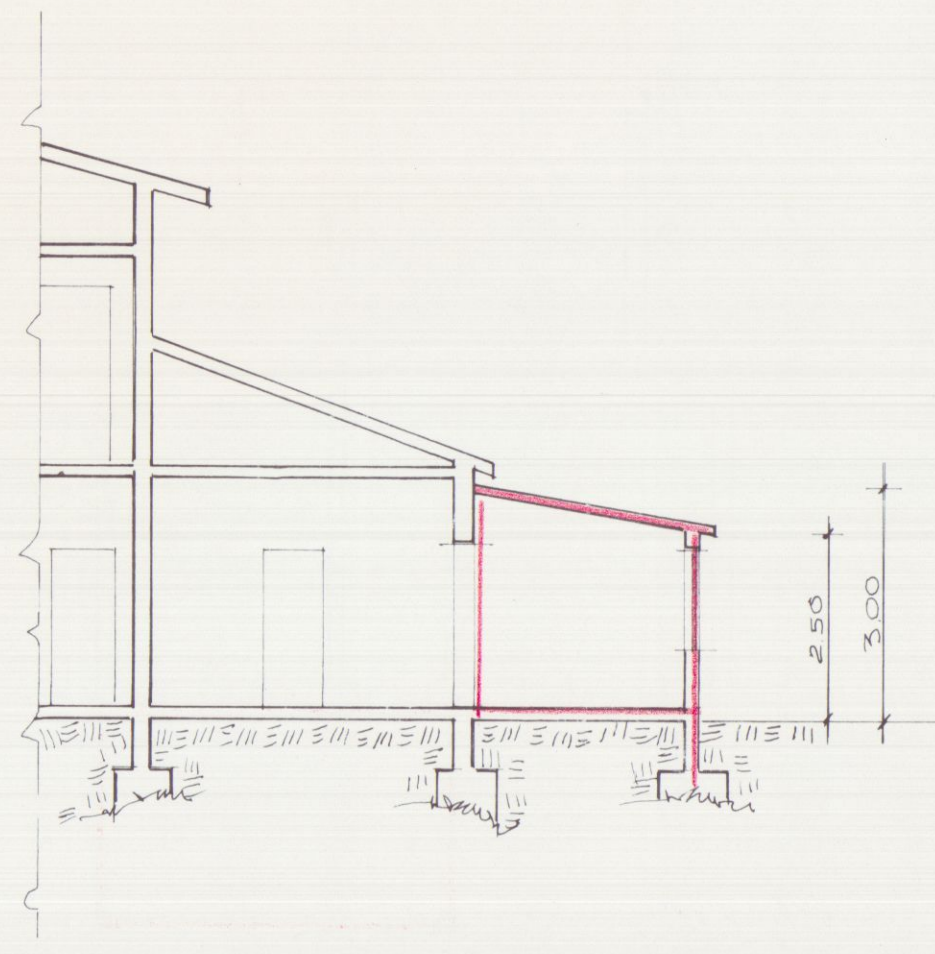


SEZIONE A-A

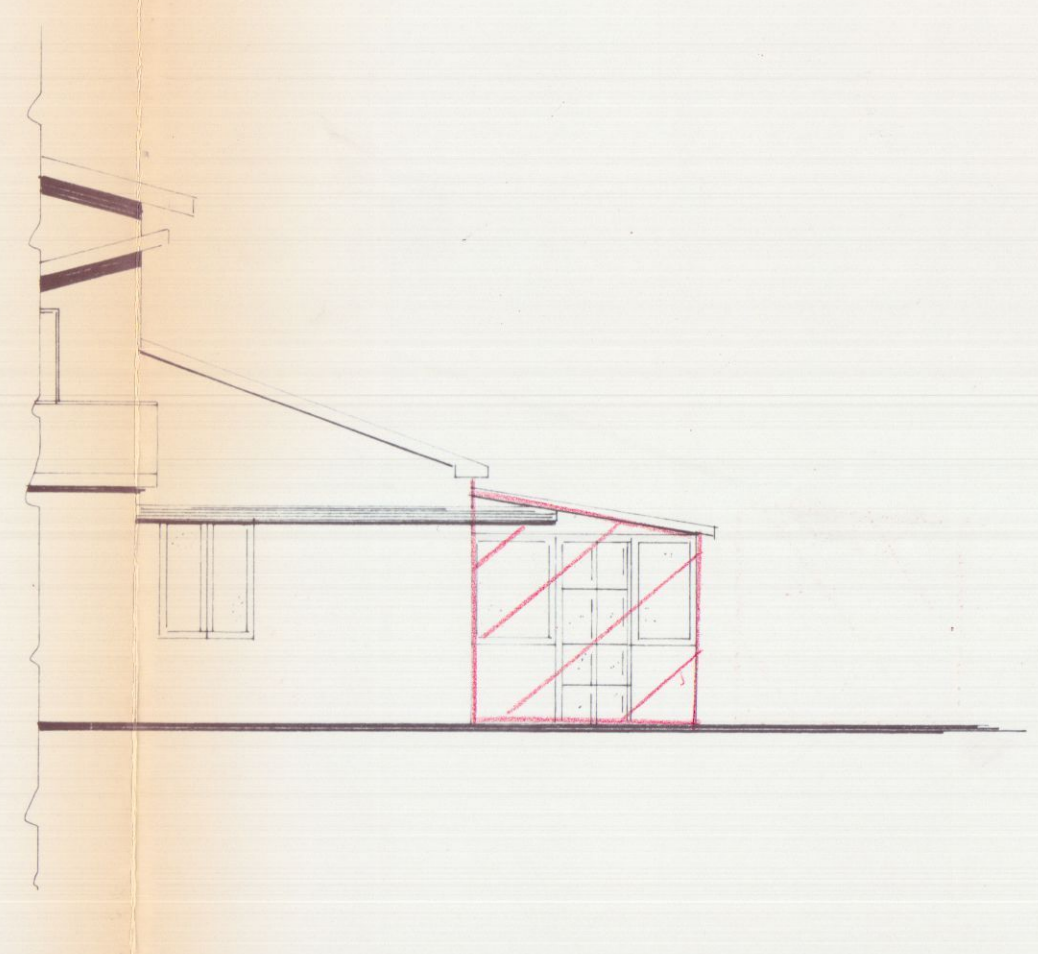

PROSPETTO OVEST

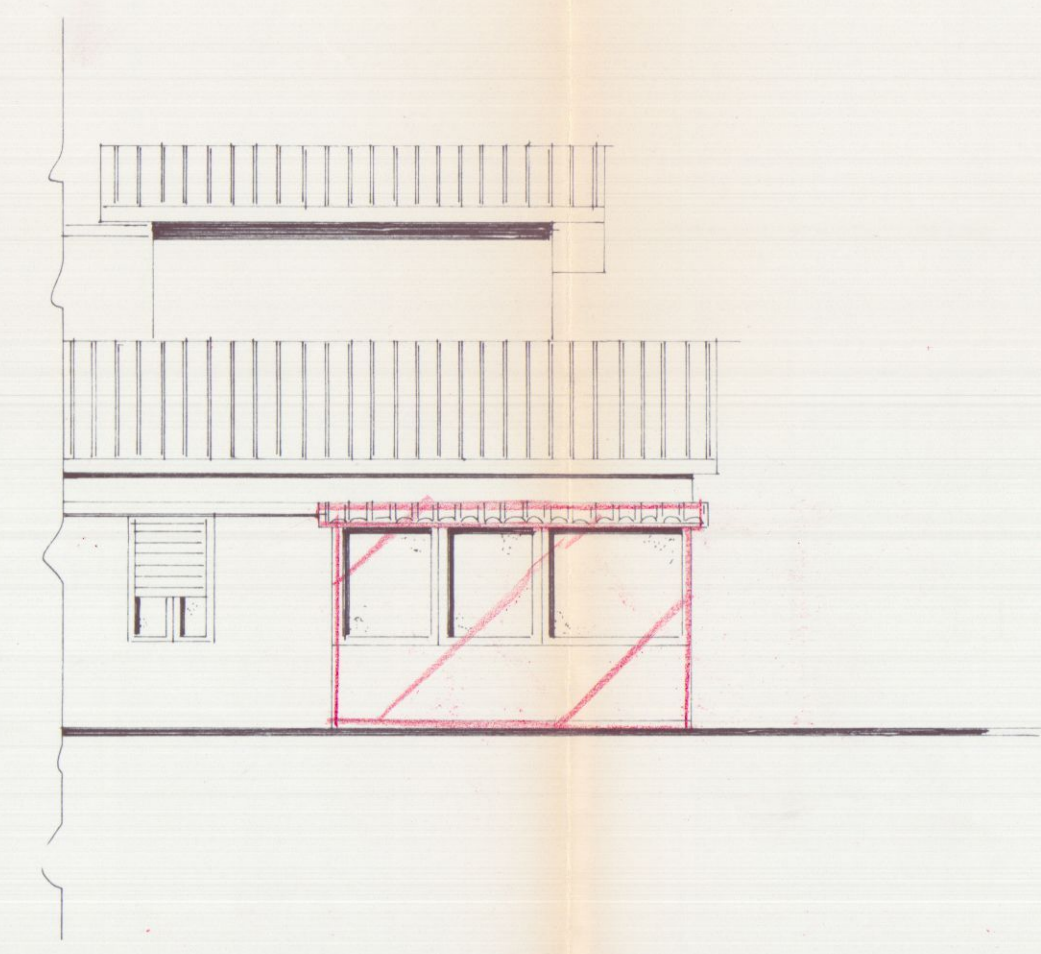

PROSPETTO SUD

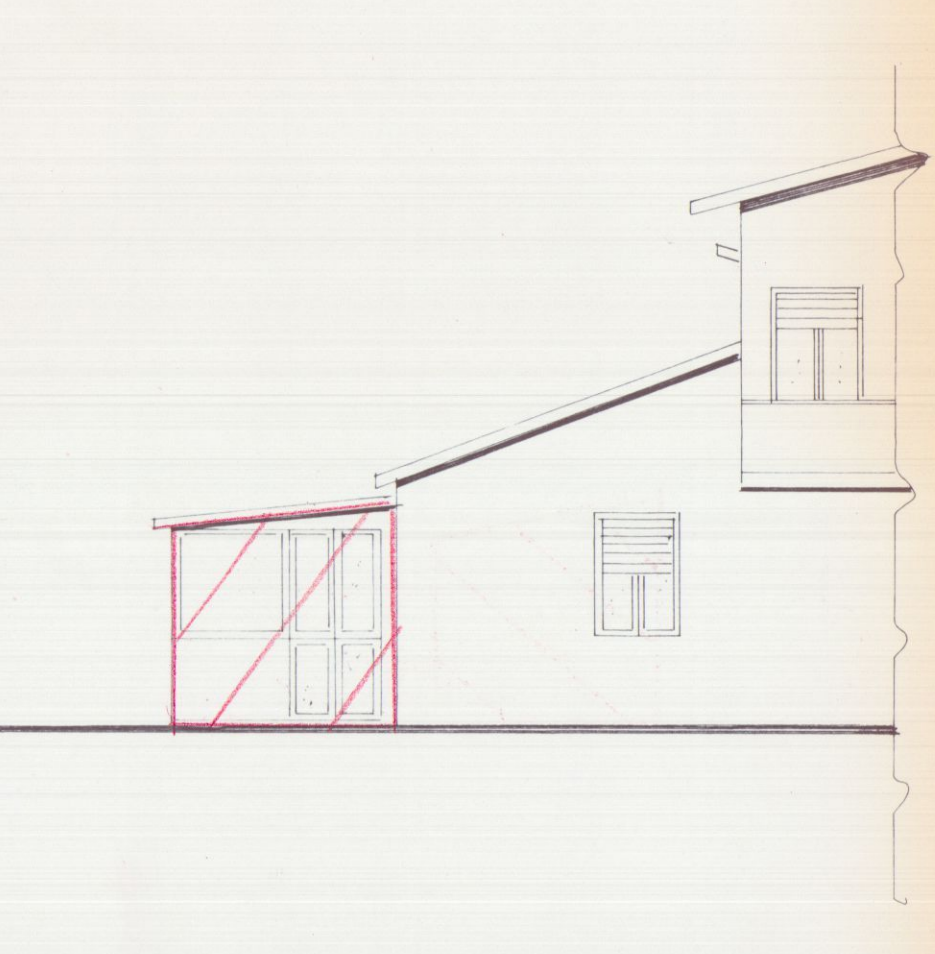


PROSPETTO EST

ABUSO A




STRALCIO PLANIMETRICO CONFORME ALLA MAPPA
FG 405 MAP 31-32-33
SCALA 1:2000

ABUSO B

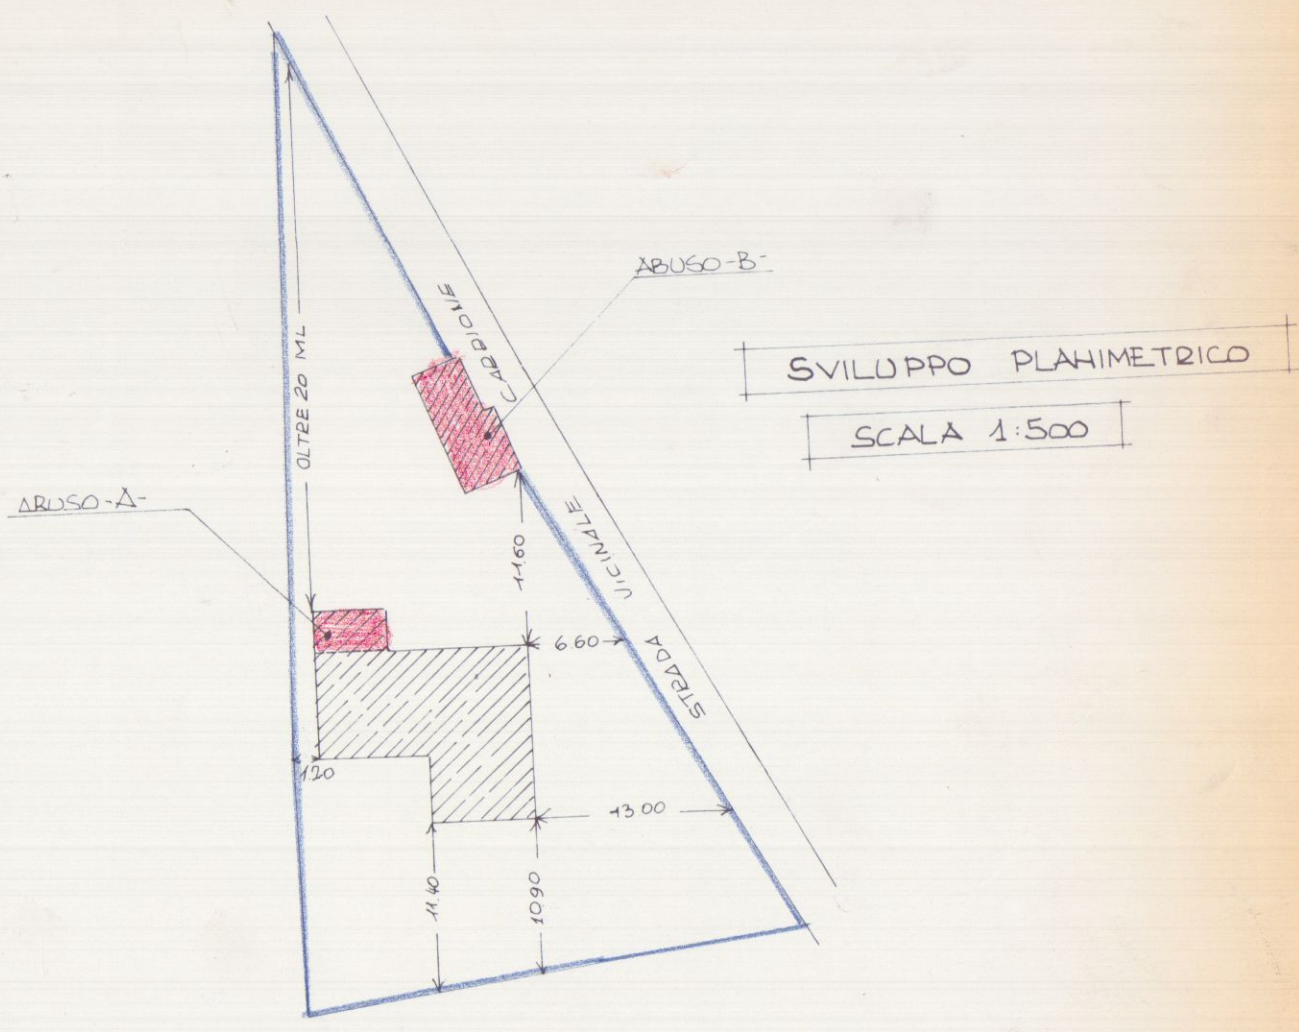


SVILUPPO PLANIMETRICO
SCALA 1:500


PIANO TERRA

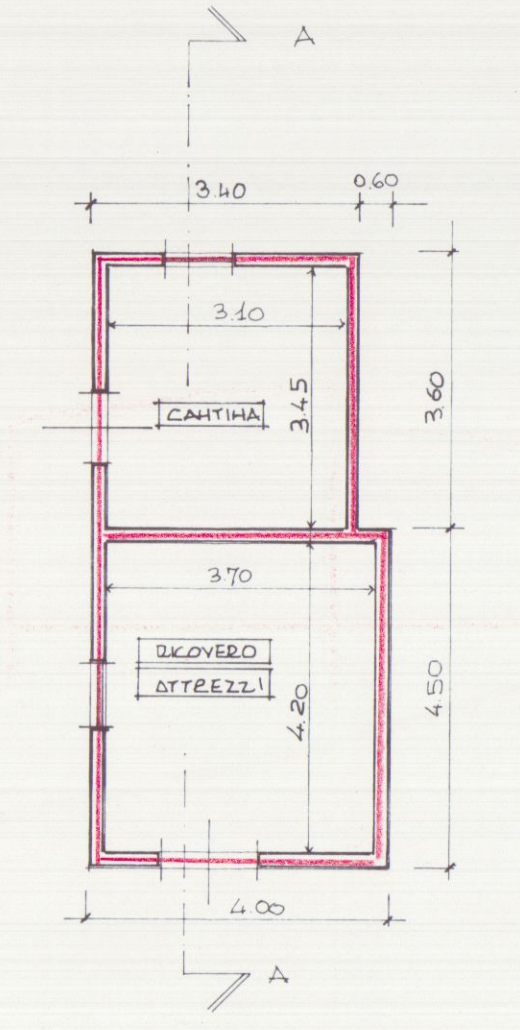


SEZIONE A-A

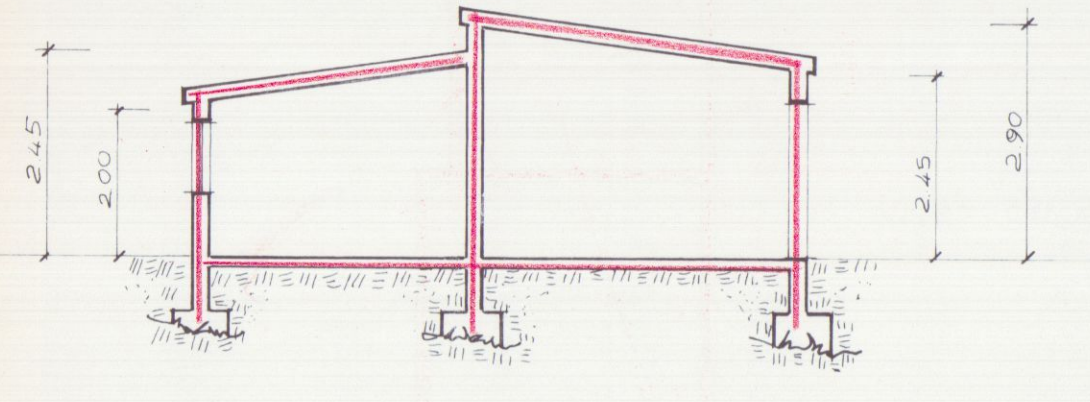


PROSPETTO OVEST

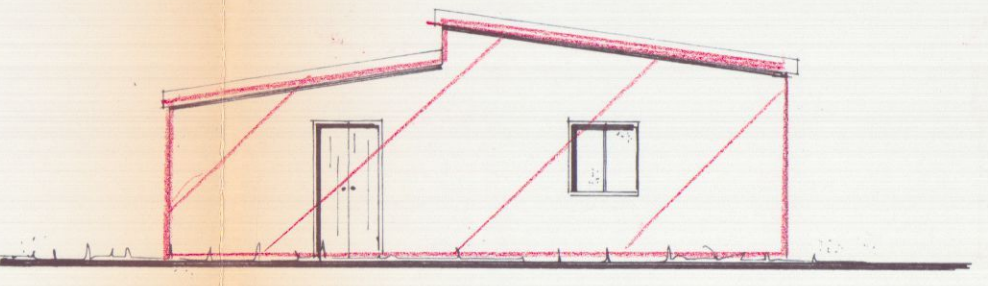


PROSPETTO SUD

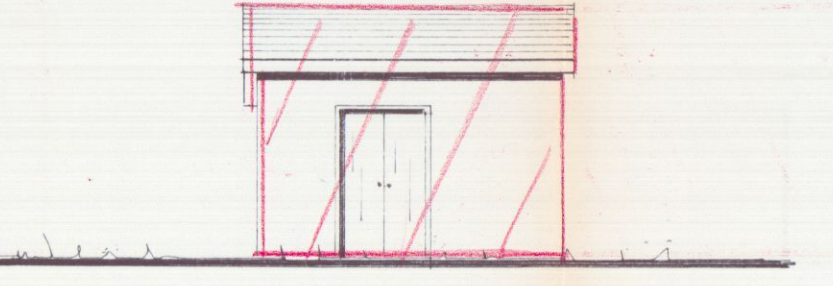


PROSPETTO NORD

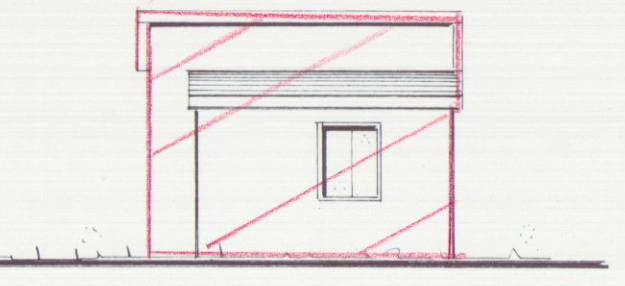

Calcolo superficie e volume

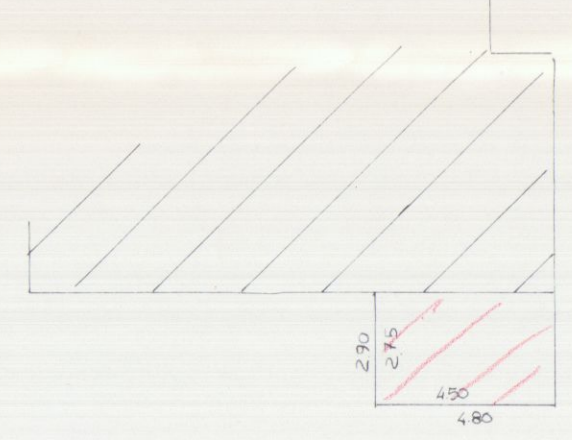

ABUSO B
SOP = 1.50 x 2.75 = MC. 12.57
VOL = 12.57 x 2.75 (M) = MC. 34.52

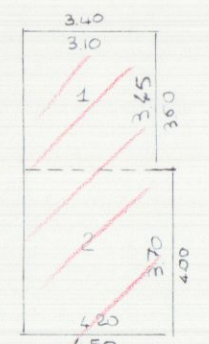

ABUSO B
SOP = 1 x 3.10 x 3.45 = 10.69
2 x 3.70 x 4.20 = 15.54
26.23 MC
VOL = 1 x 10.69 x 2.22 (M) = 23.73
2 x 15.54 x 2.67 (M) = 41.29
65.22 MC