



Varante
elabora del V.V.F.
fiorini

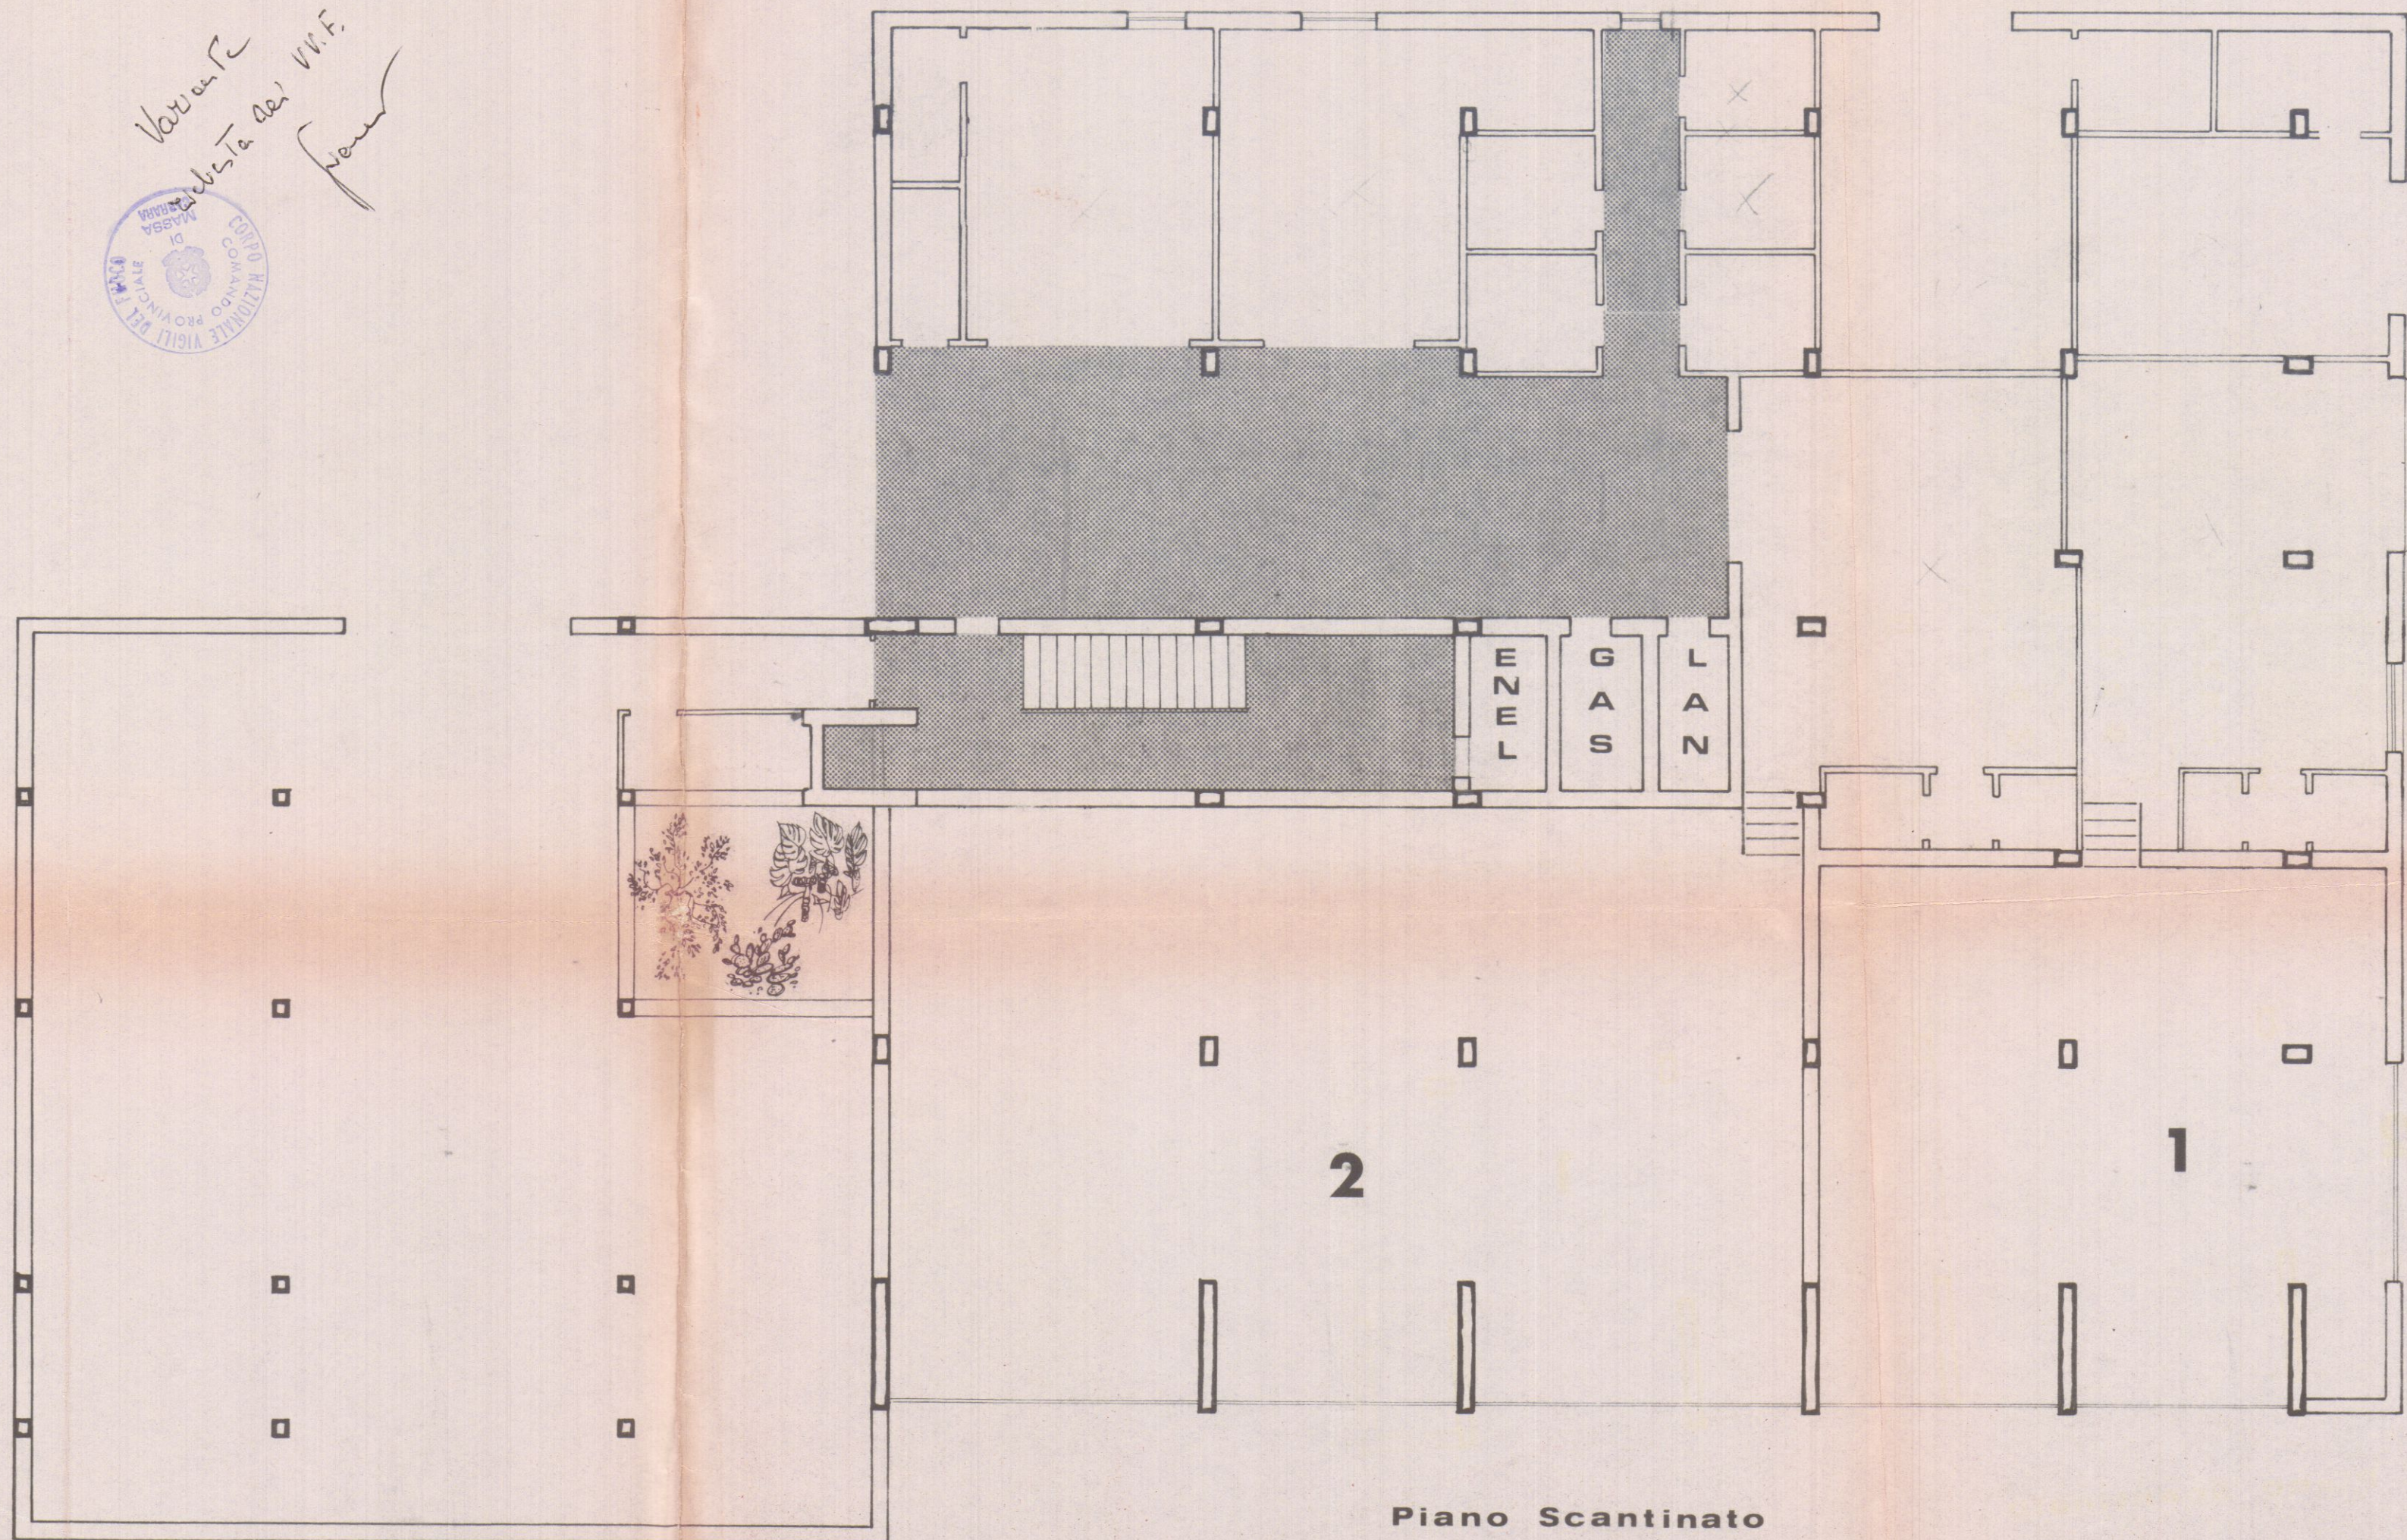

Piano Scantinato

2 VARIANTE
B
APPROVATO
17 GEN. 1974
CONTROLLATO

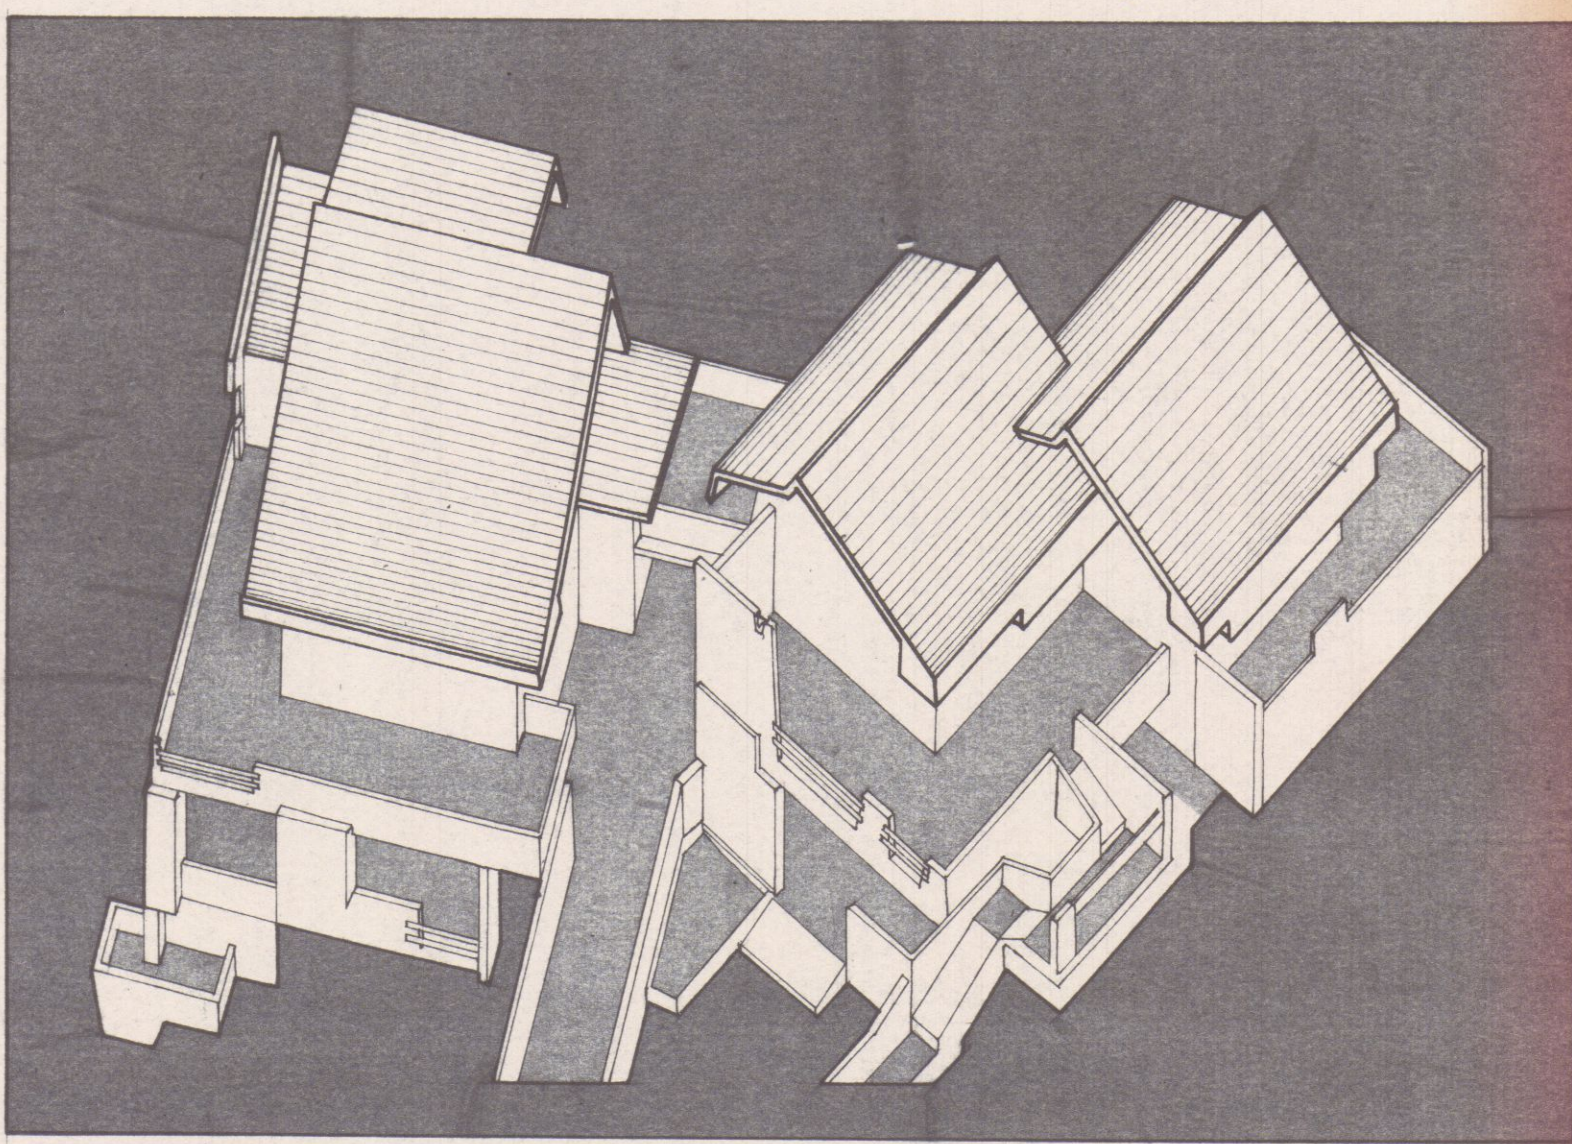


VARIANTE AL PROGETTO
Approvata dal Sindaco alle condizioni
Indicate nel permesso di costruzione
N° 1563 del 17 GEN. 1974
L'ING. CAPO

ASSONOMETRIA D'ASSIEME DEI FABBRICATI "A" e "B"
RAPP. 1/200


PLANIMETRIA PARTICOLAREGGIATA DEL LOTTO - RAPP. 1/200

— QUOTE RIFERITE A Q. +0.00, CURVA DI LIVELLO
DI MAGGIORE ELEVAZIONE DEL TERRENO —

— LA STRADA COMUNALE PER CANPOECINA
TROVASI A Q. +19.00 —

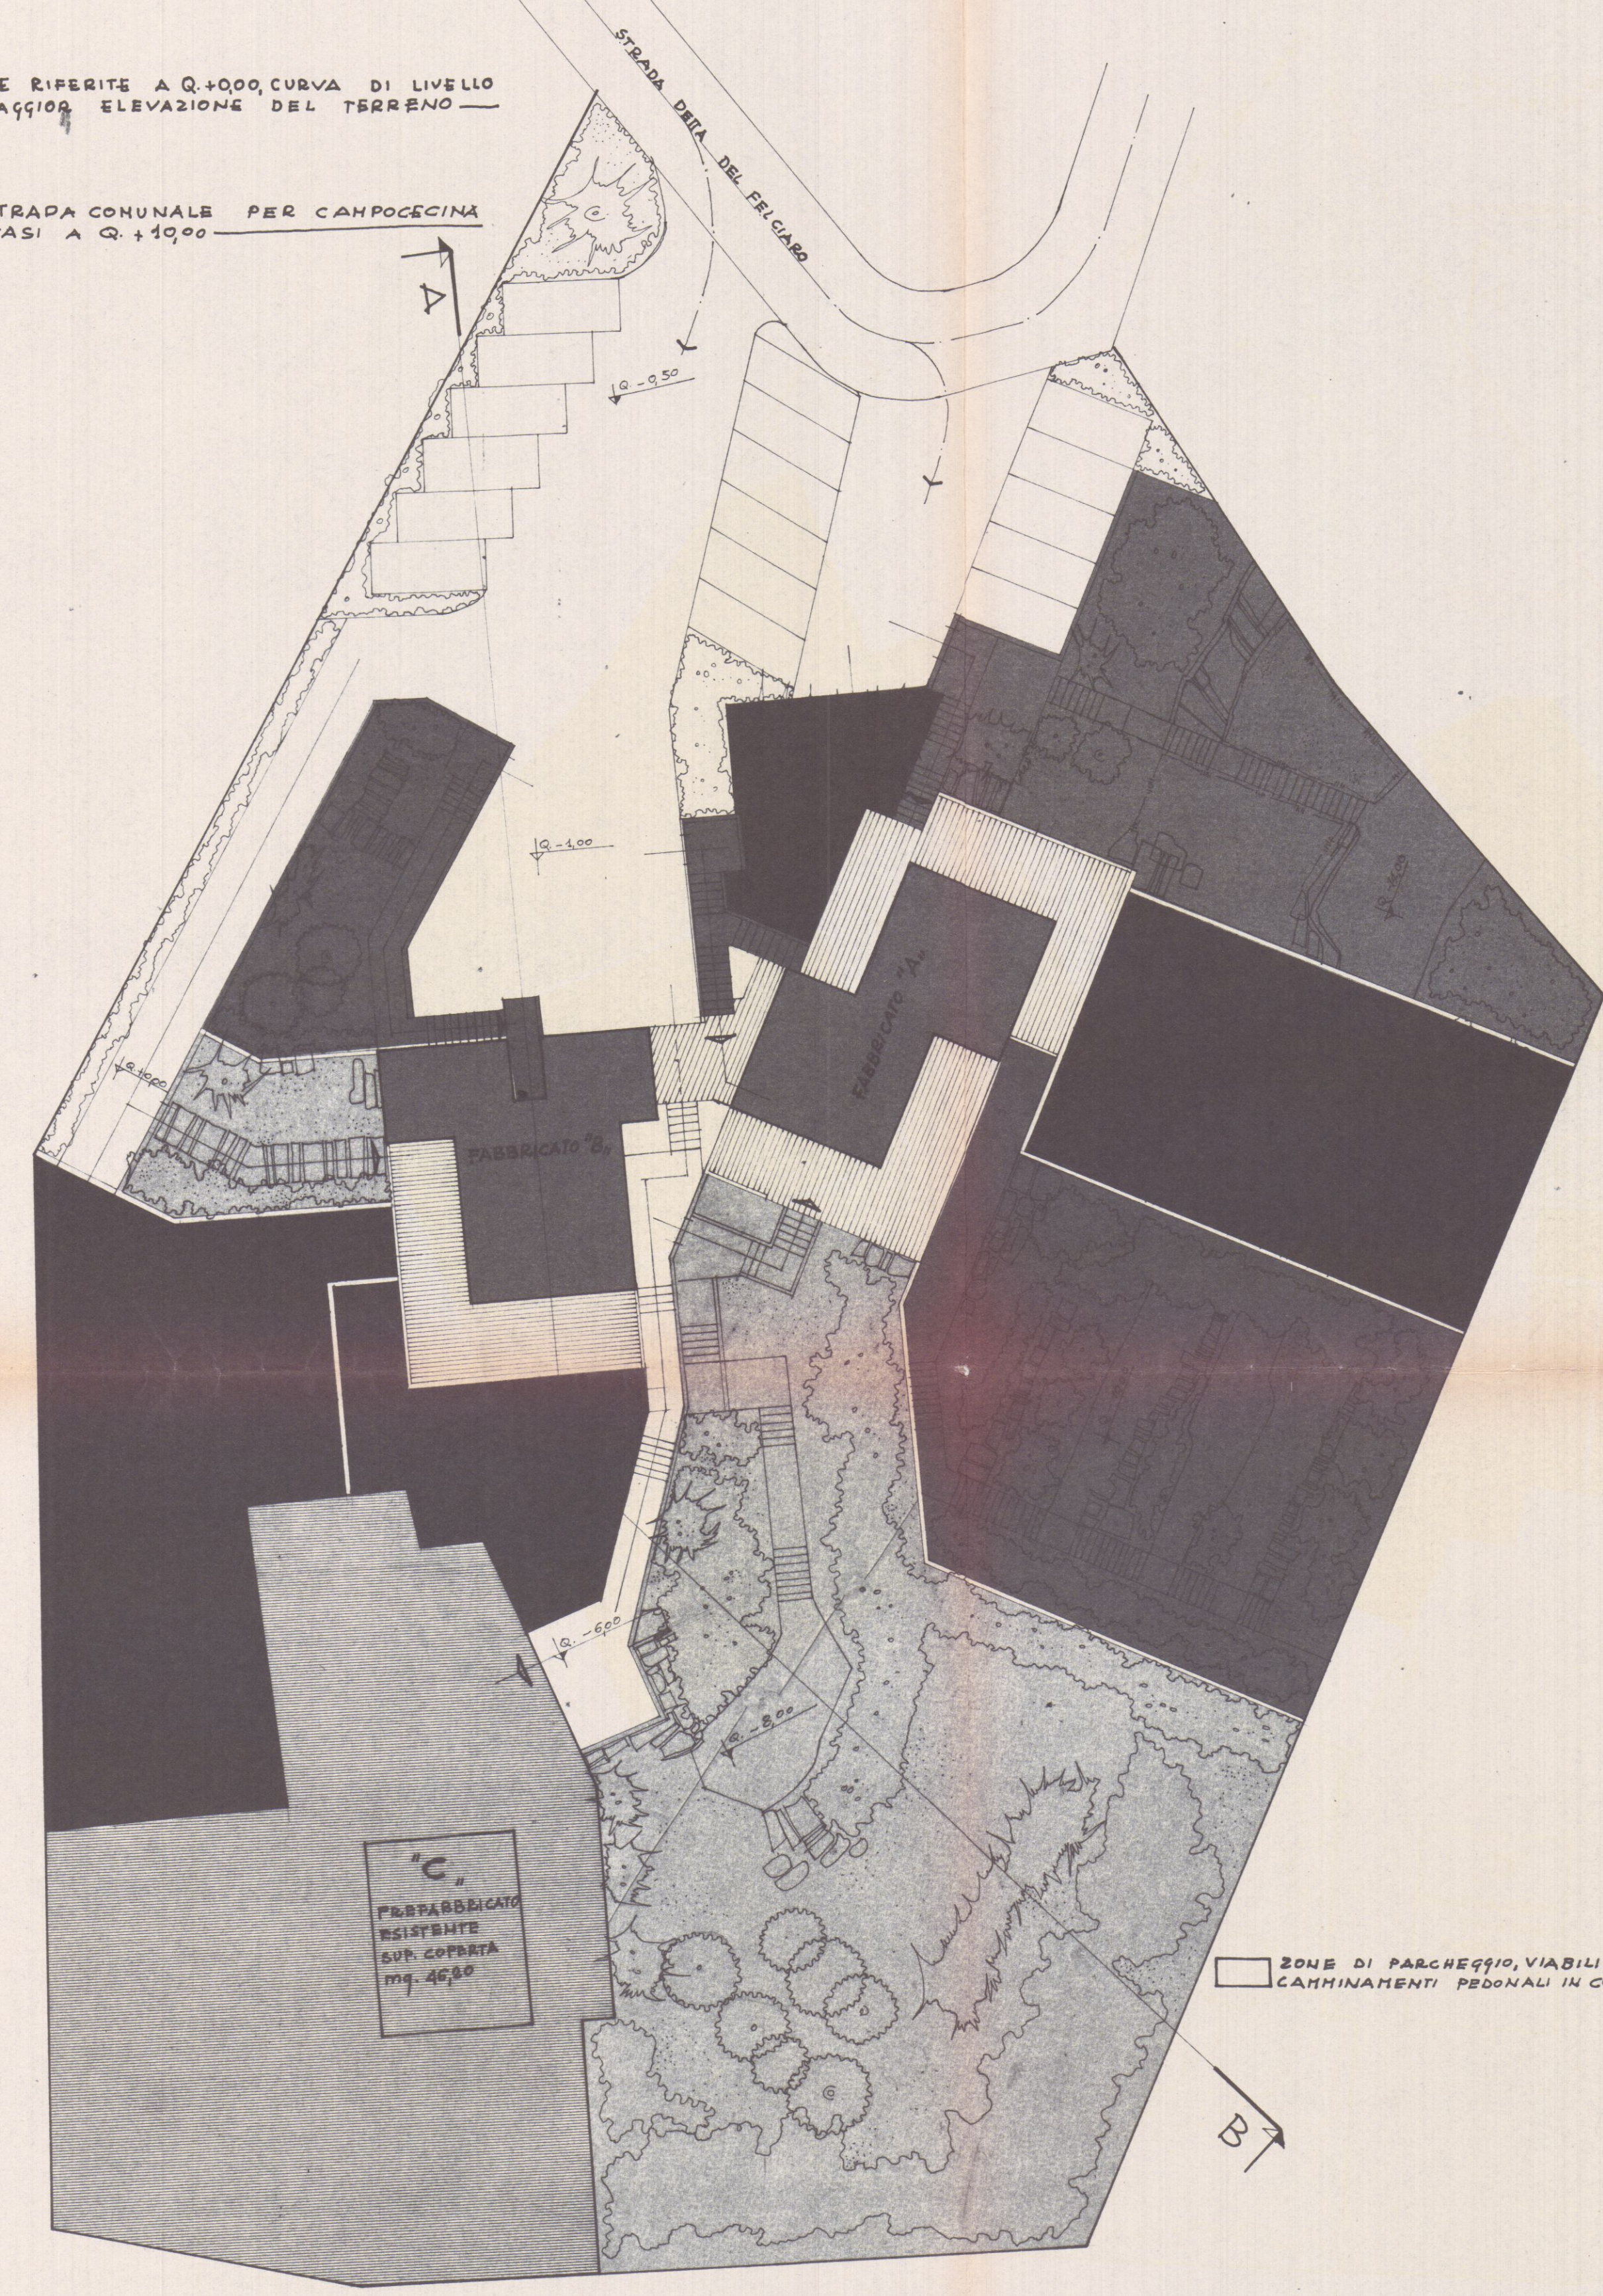

PLANIMETRIA A CURVE DI LIVELLO
EQUIDISTANTI mt. 100 — RAPP. 1/200

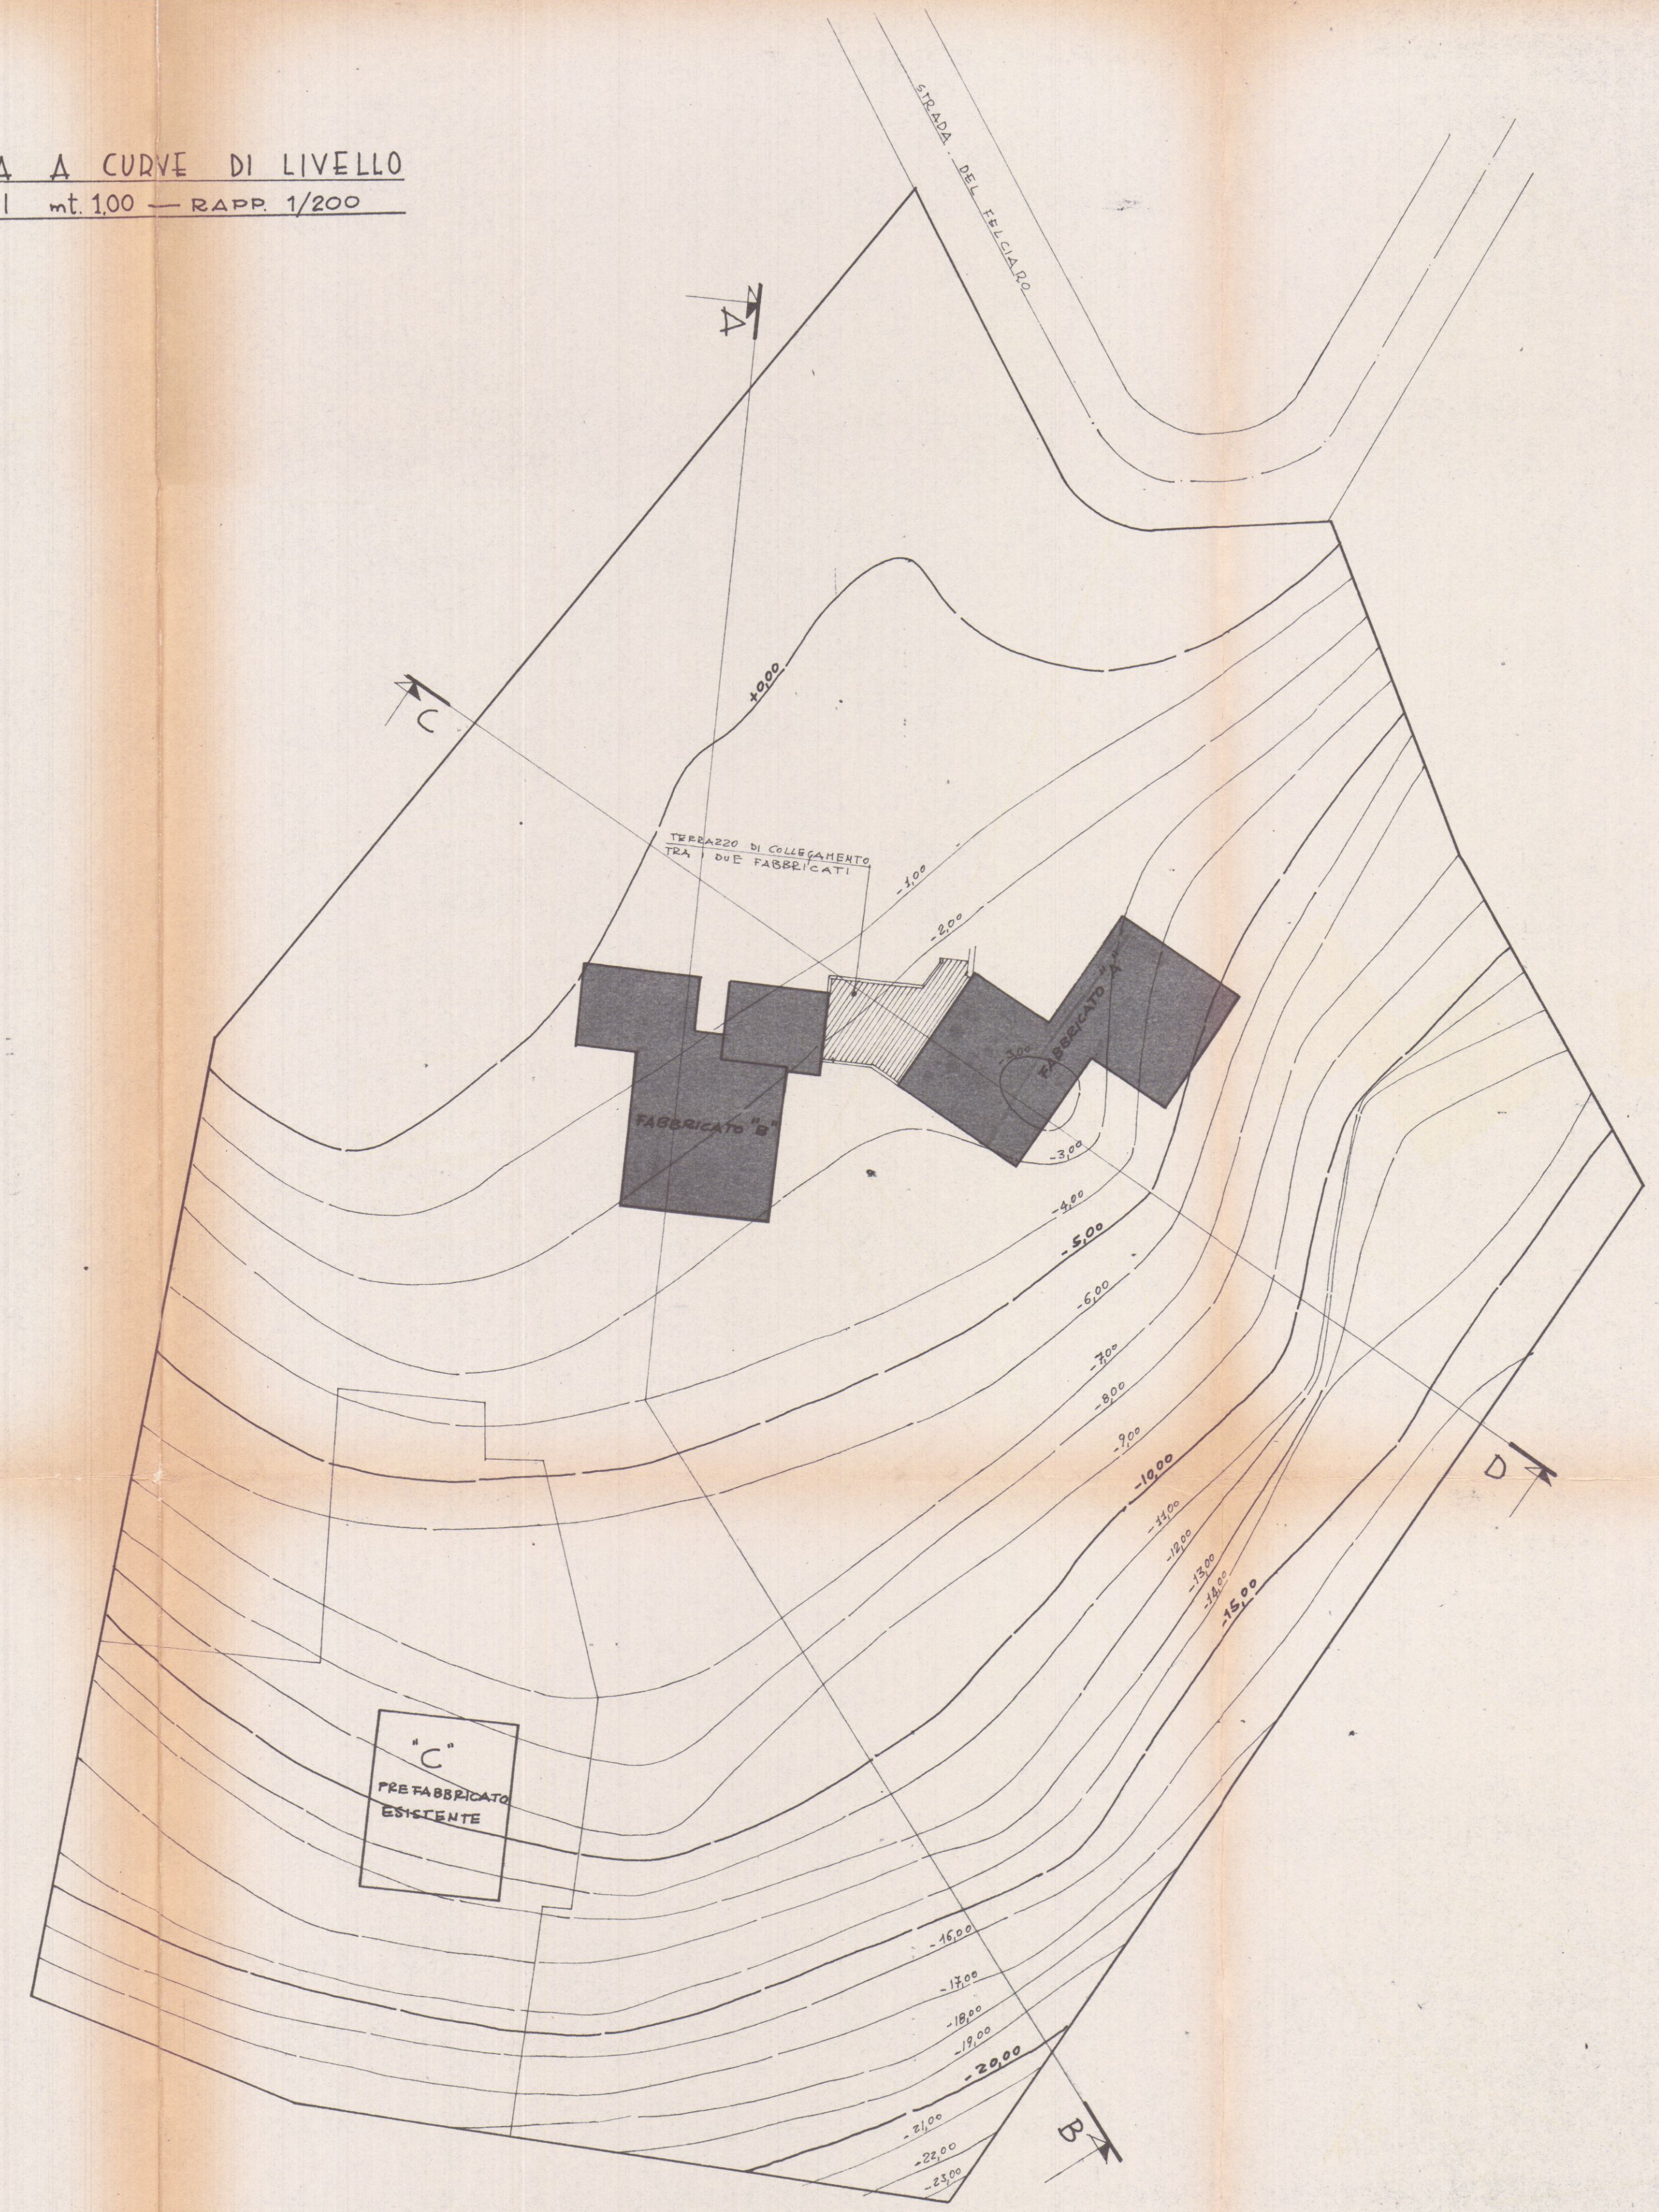


PEZZICA GIAMPAO
Pia a fangolo

SEZIONE TRASVERSALE
(in terreno compatto)




SEZIONE LONGITUDINALE

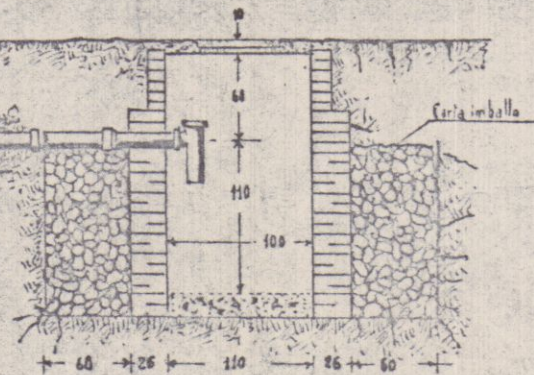


PARTICOLARI


Tipo A GIUNTO A BICCHIERE

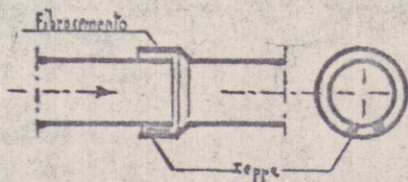

Tipo B - CON CARTONE CATRAMATO

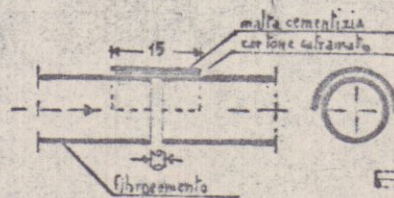

PIANTA

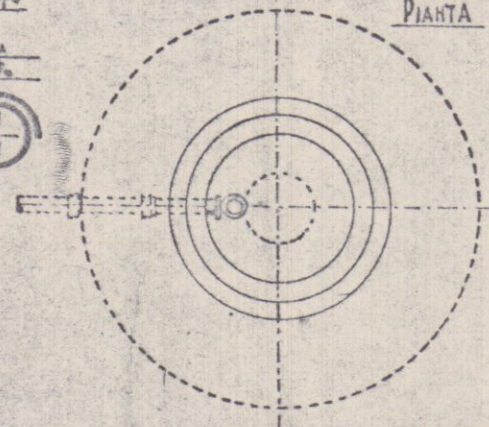

SUB-IRRIGAZIONE SEMPLICE
CON FINALE A DOZZO PERDENTE