

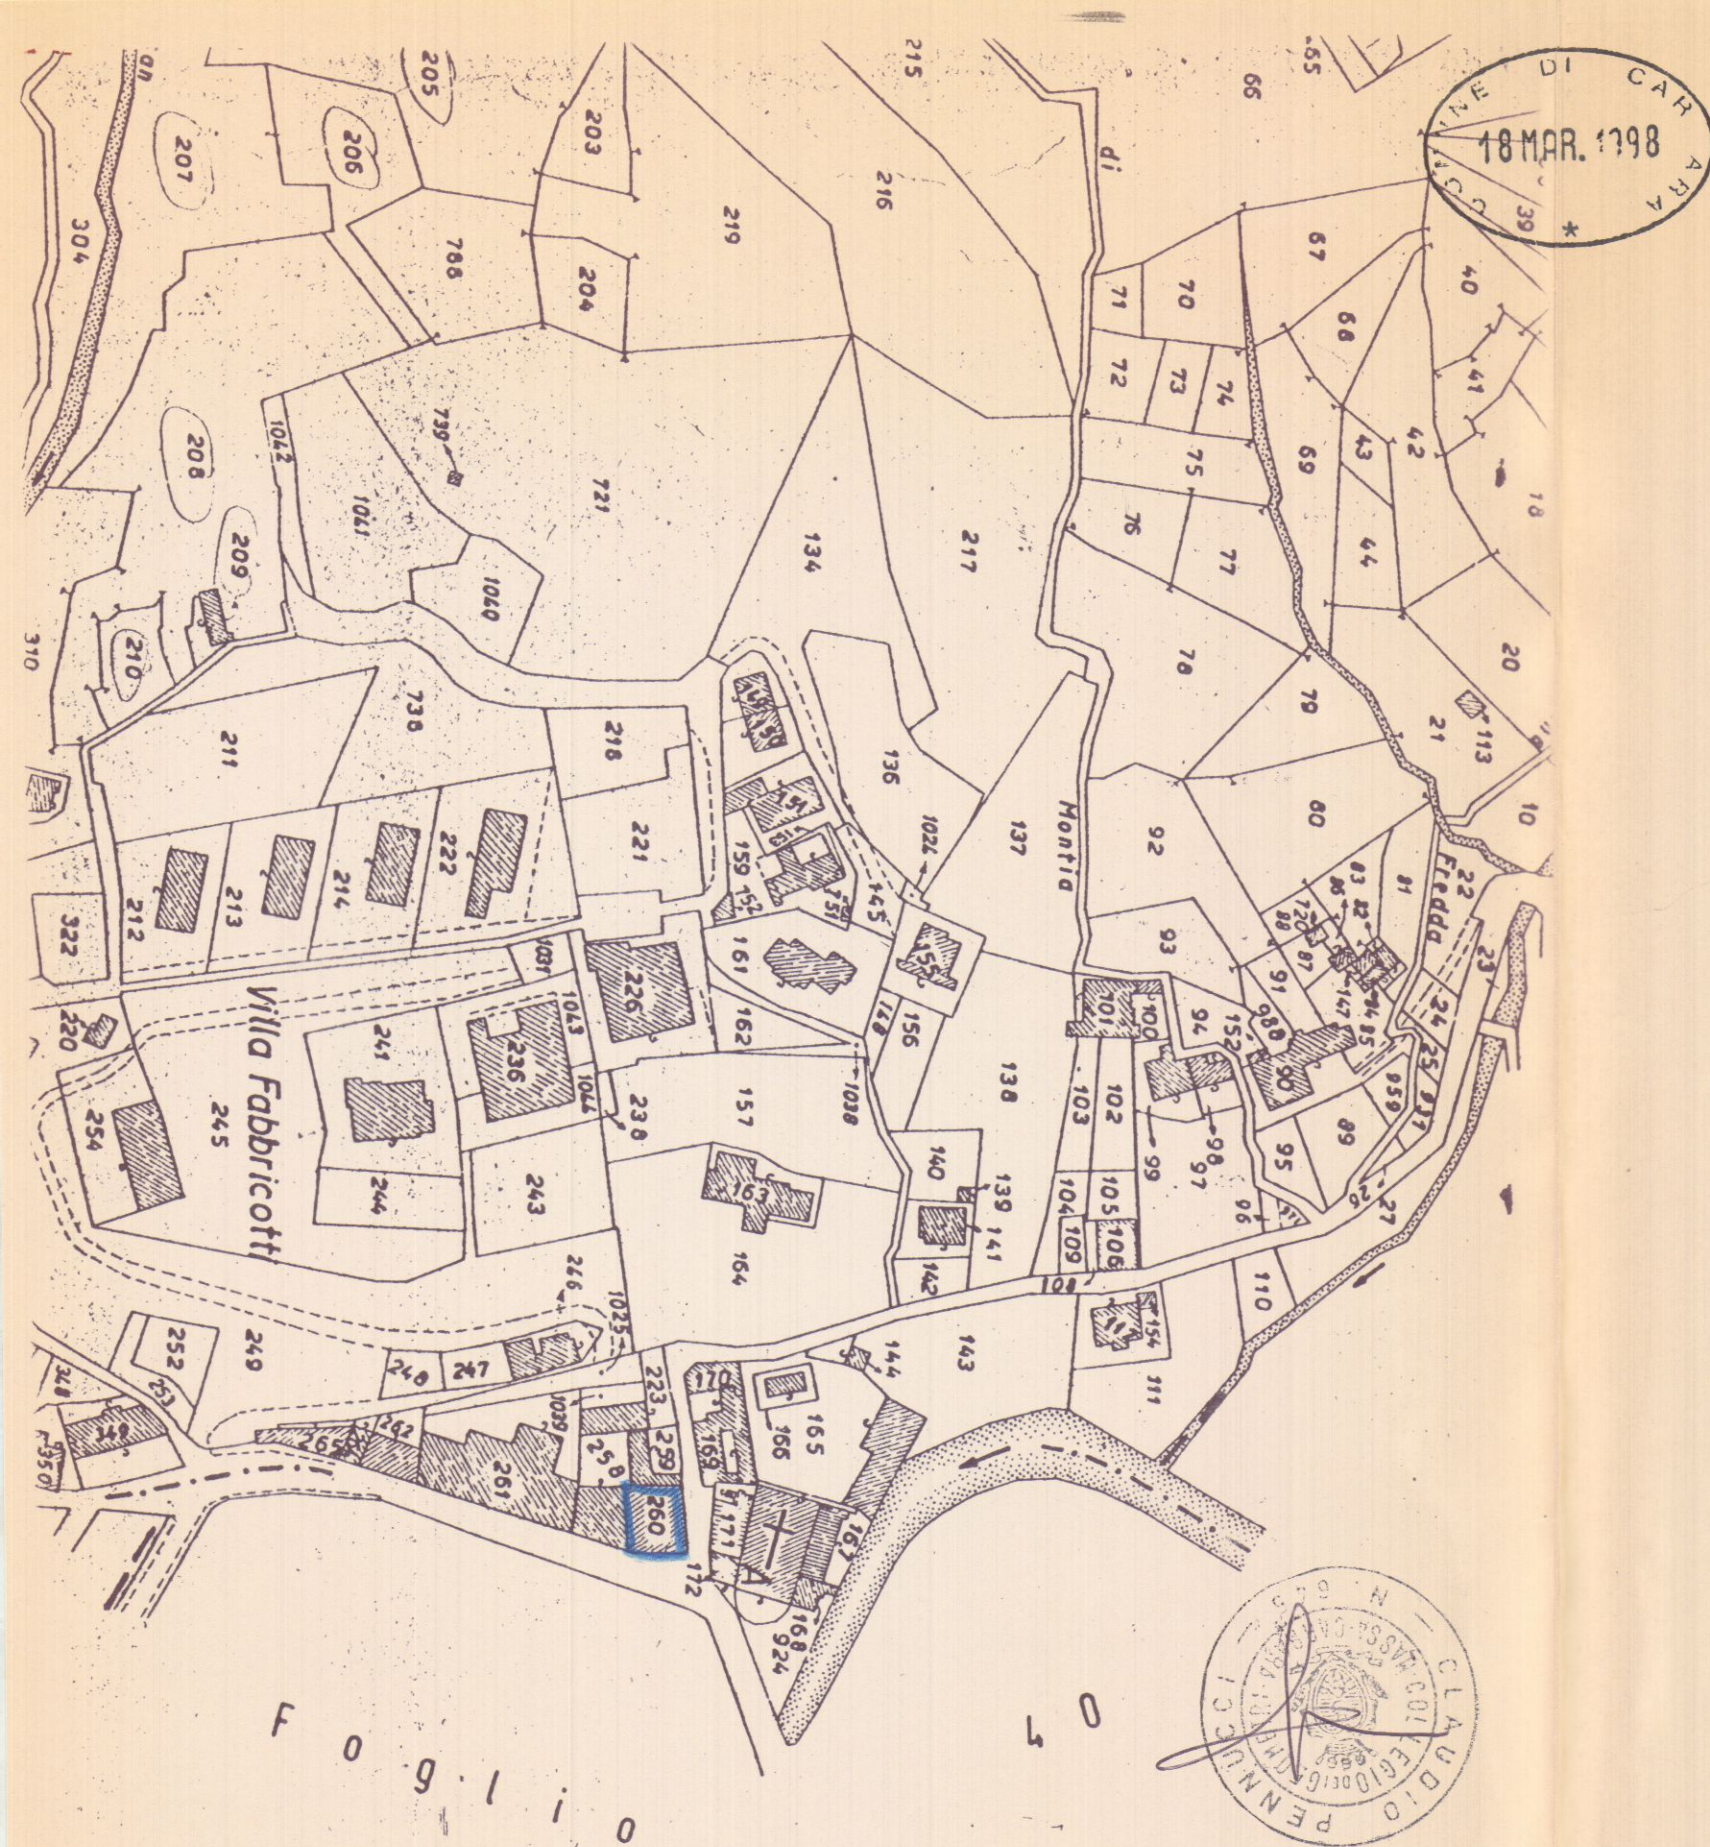
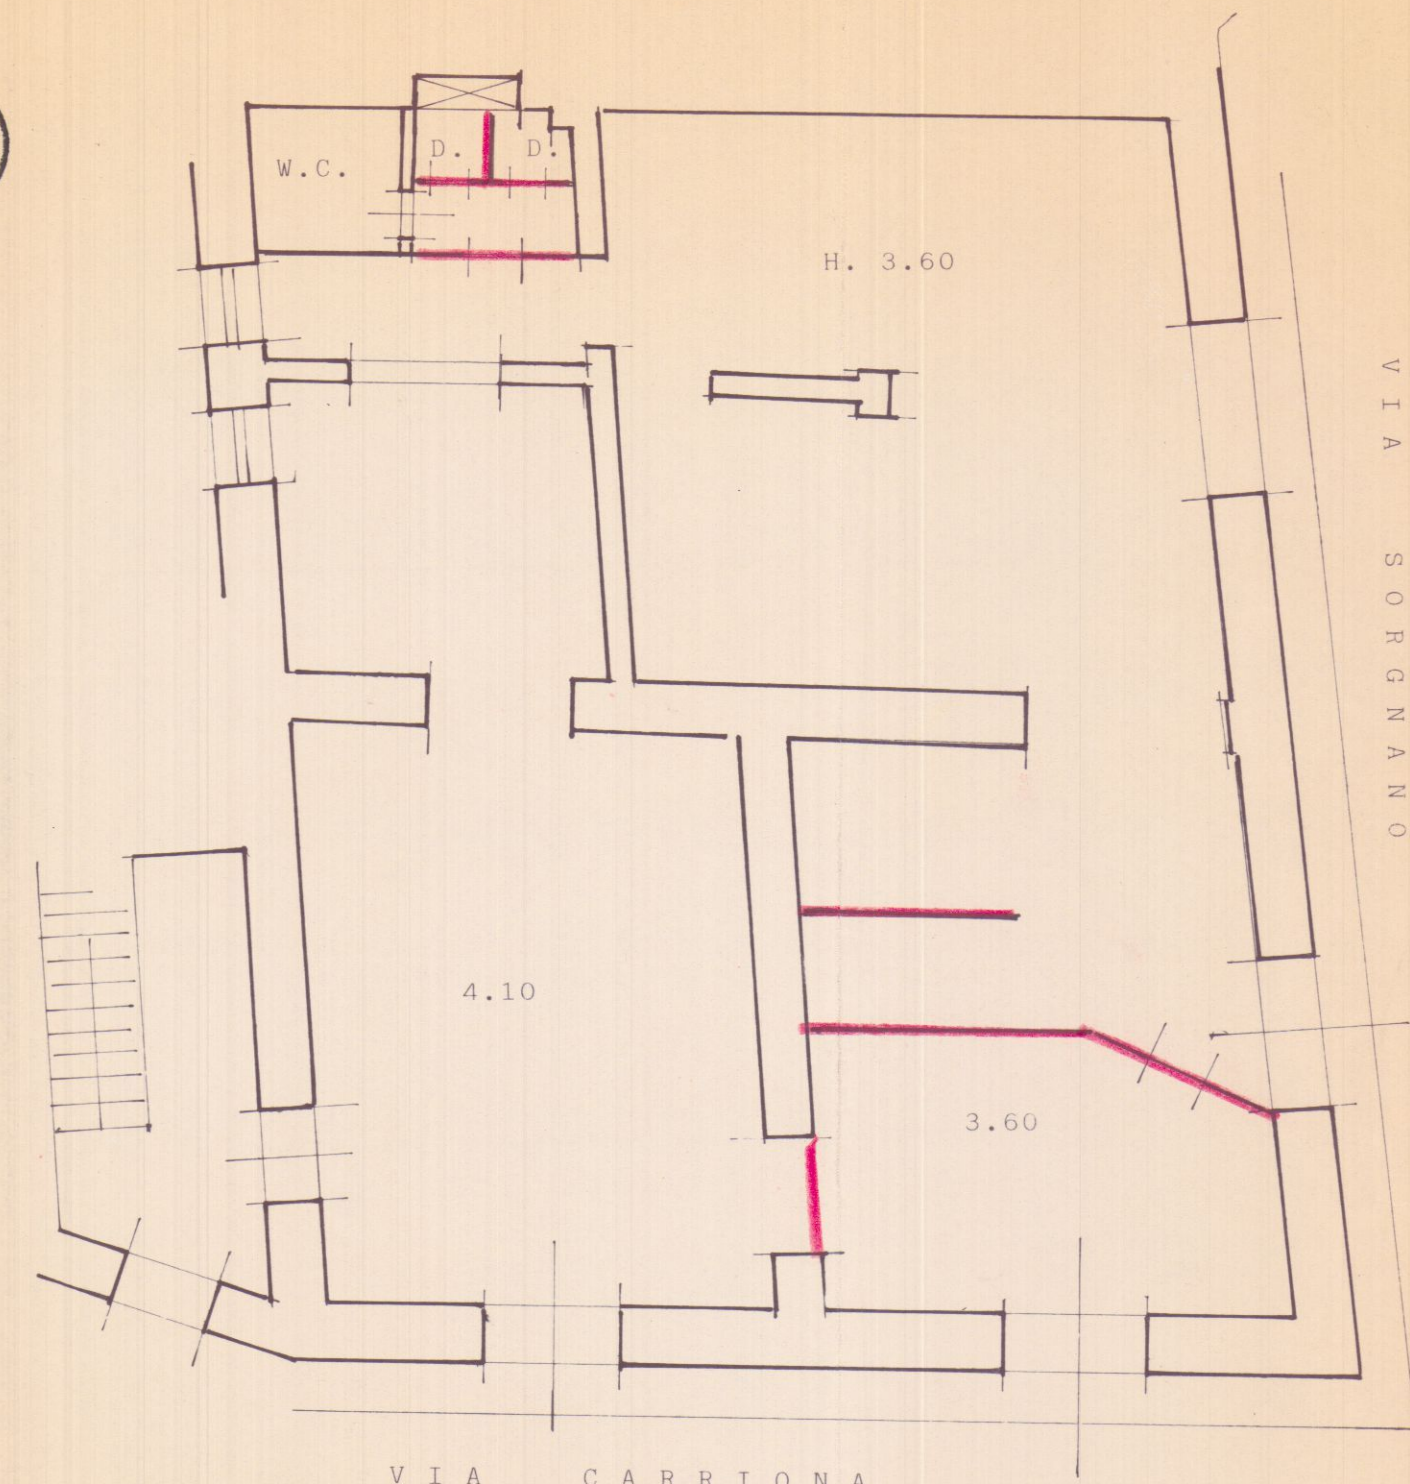


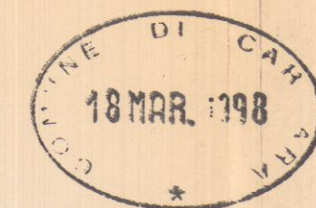

INTERVENTI DI OPERE INTERNE
NELL' U. IMMOBILIARE MAPP. 260
DEL FOG. 39 DI MENCONI MICHELE

PIANO STATO ATTUALE

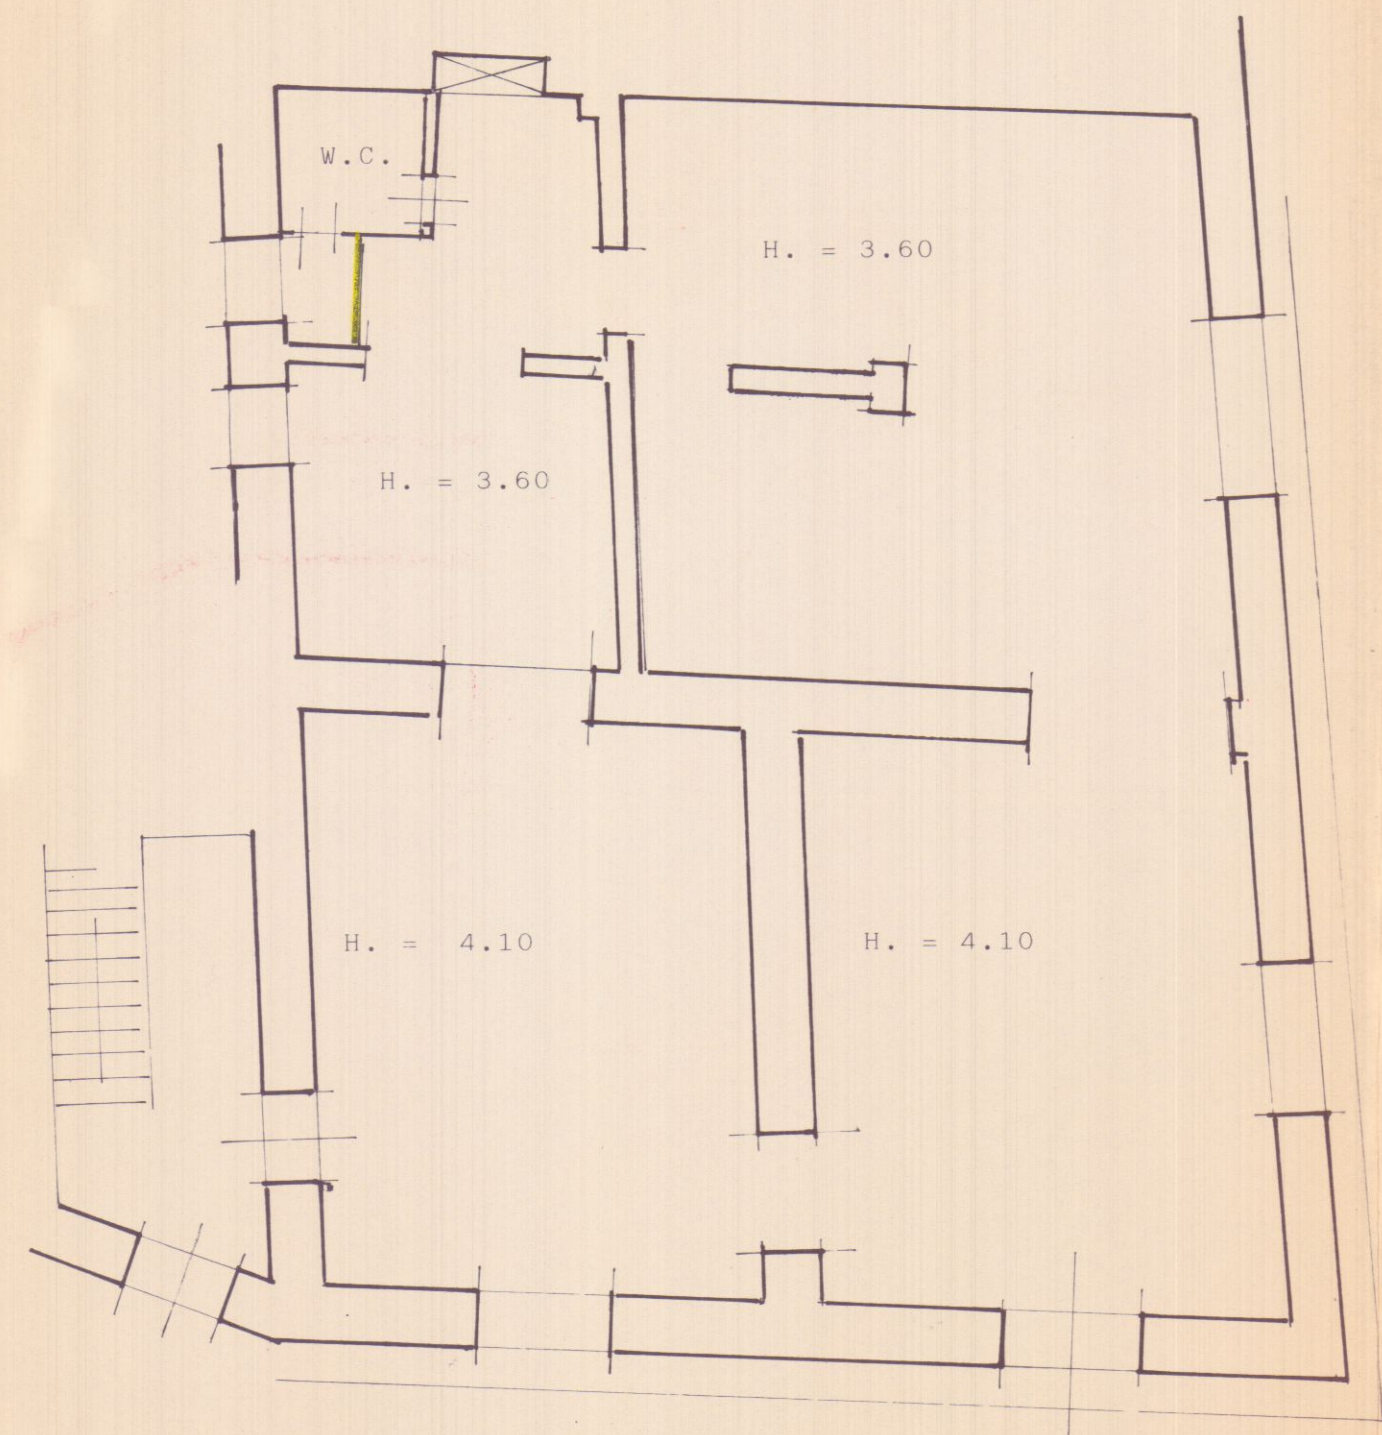

PIANO STATO MODIFICATO

Sc. 1:100