


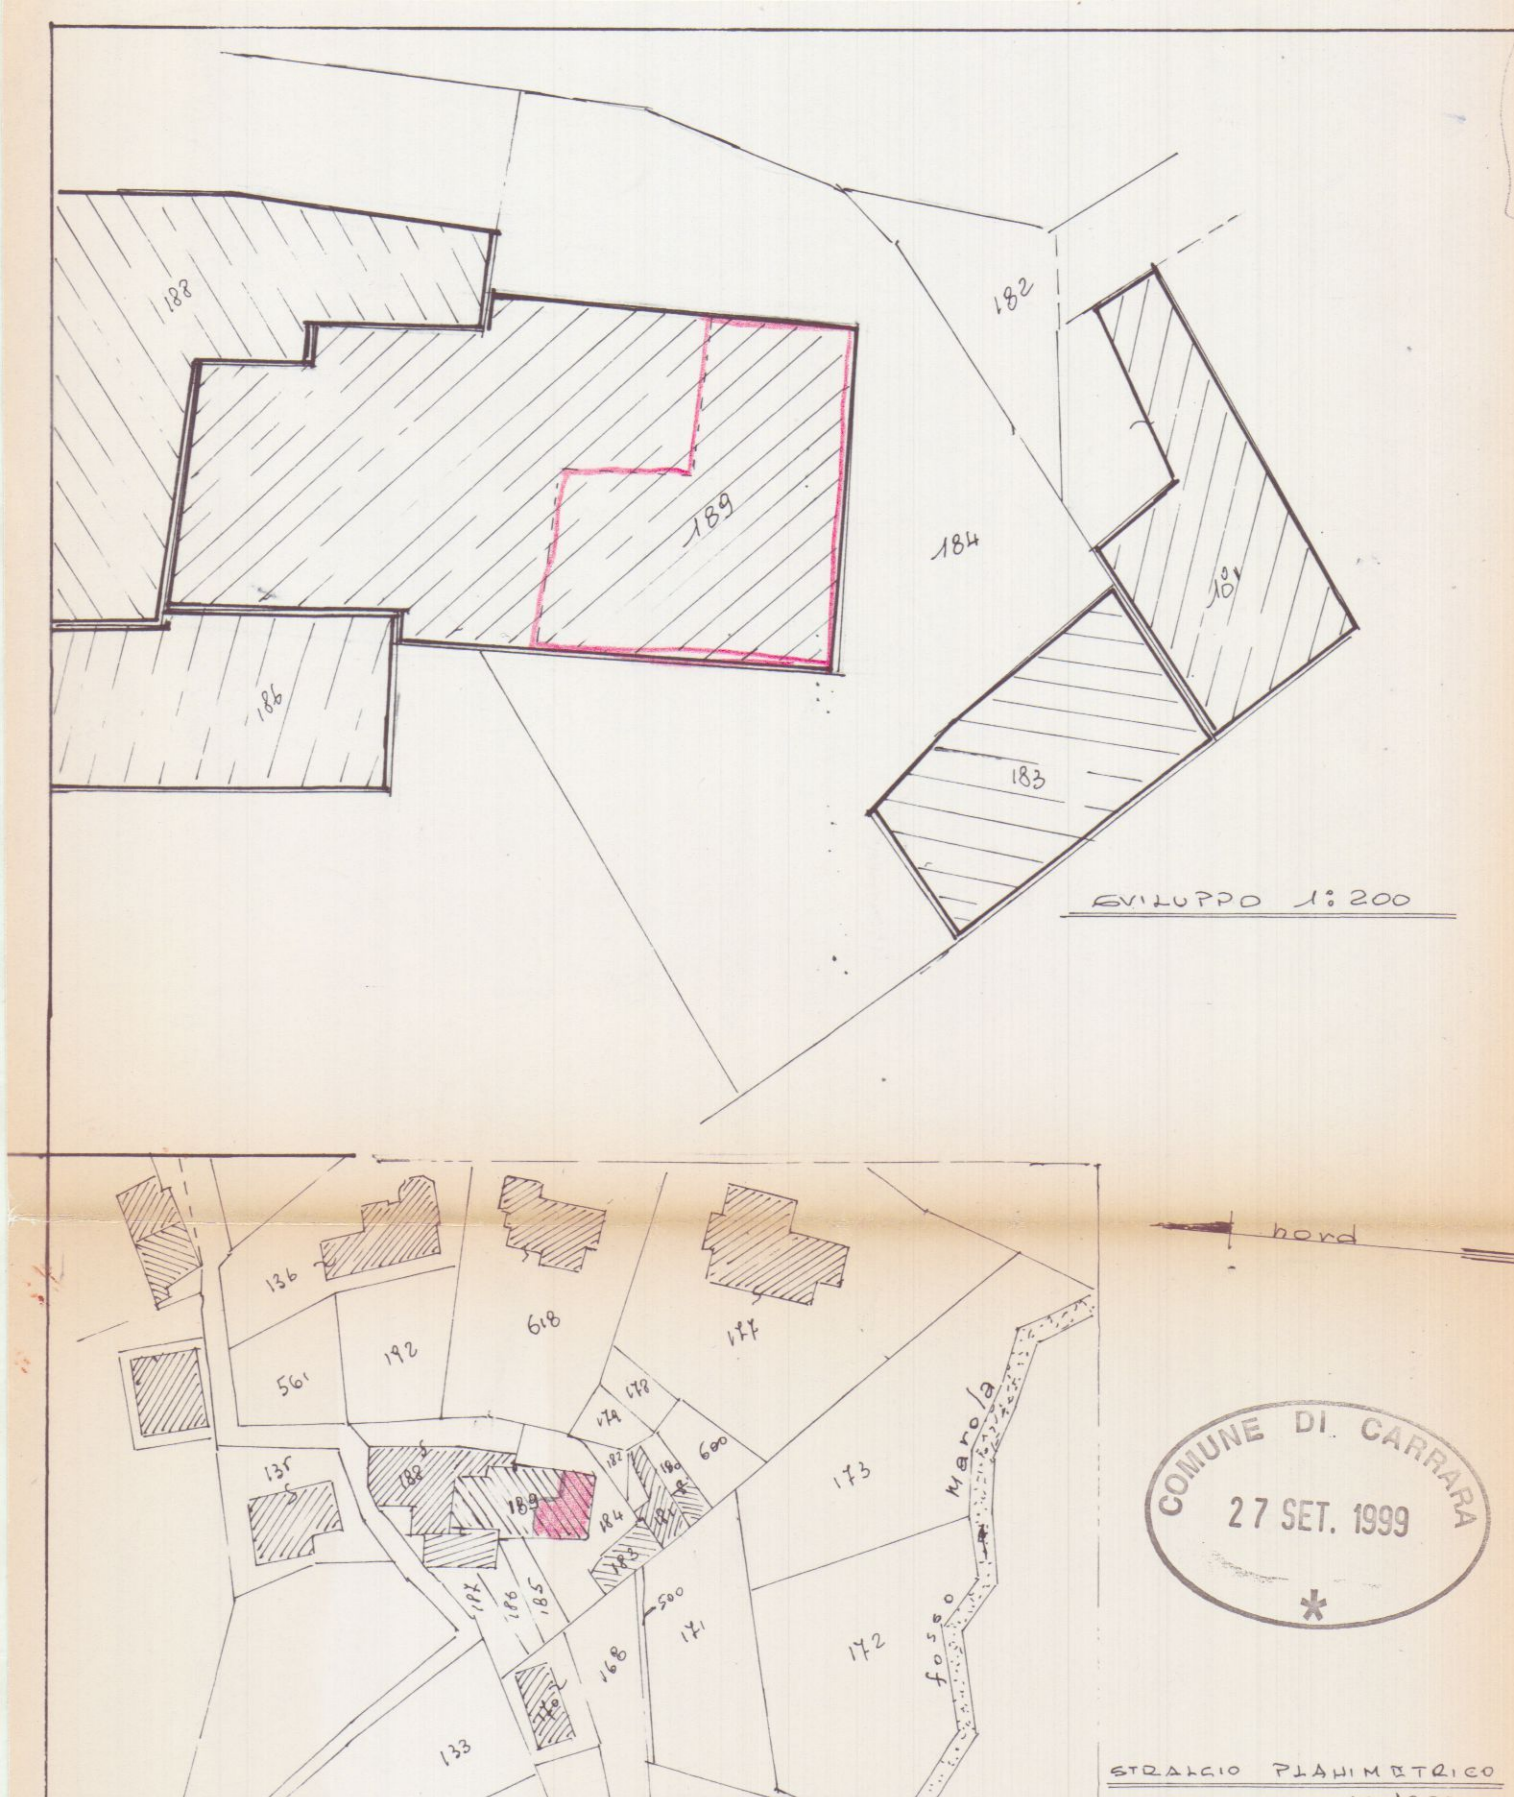



Fc. 50
 MAP. 180 p.

APPROVATO
 COMUNE DI CARRARA
 SETT. URBANISTICA
 Approvato dal Sindaco alle condizioni indicate dal Committente
 n° 288 del 1999
 elab. grafico di cui alla Comm. Ed. n° 111 del 1999
 L'istruttore Tecnico


Copia per atti
 Uff. Segreteria Urb.
 Copia associata
 copia in archivio
 Copia per atti
 Sig. Storici

AZIENDA USL N. 1 DI CARRARA
 U.O. DI GIGI PUBBLICA
 Al sensi dell'art. 226 del T.U. L. 4/8
 si esprime PARERE FAVOREVOLE
 15 OTT. 1999
 per l'approvazione del presente progetto.
 Il Funzionario Medico

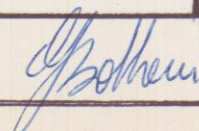COMUNE DI <u>CARRARA</u>		UBICAZIONE <u>VIA MASSETTA</u> <u>Loc. Fossola</u>	
LAVORO <u>RIFACIMENTO PARZIALE COPERTURA</u>			
COMMITTENTE <u>NICODEMI LIA</u> <u>NICODEMI DARIO ed altri</u>		TAVOLA <u>STATO ATTUALE</u> <u>" " di PROGETTO</u>	
scala 1:1000 / 1:200 / 1:100		data set. '99	
		Il Tecnico 	

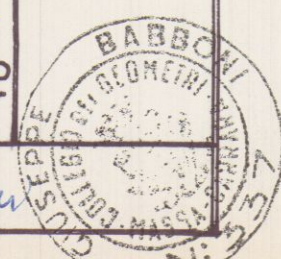


ATTUALE

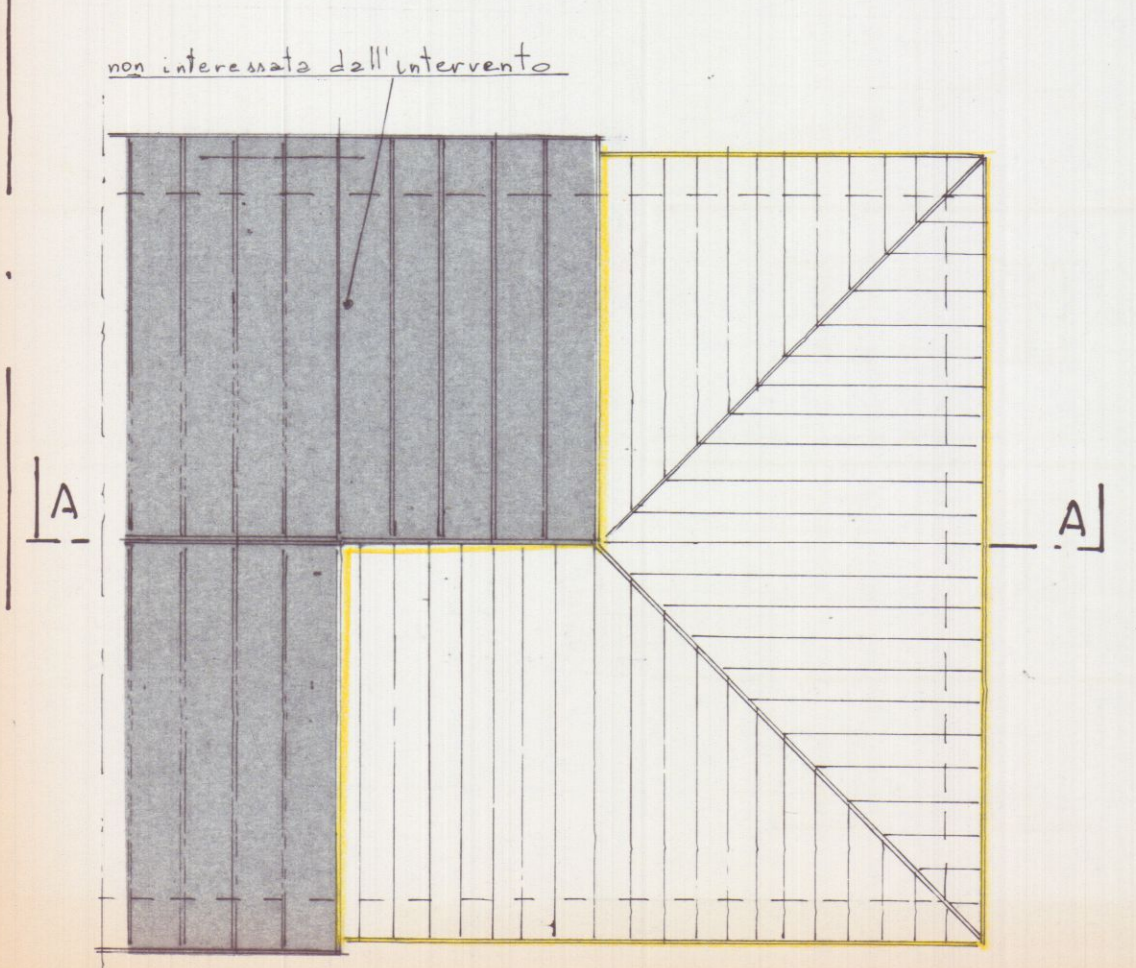

COPERTURA




PROSPETTO SUD

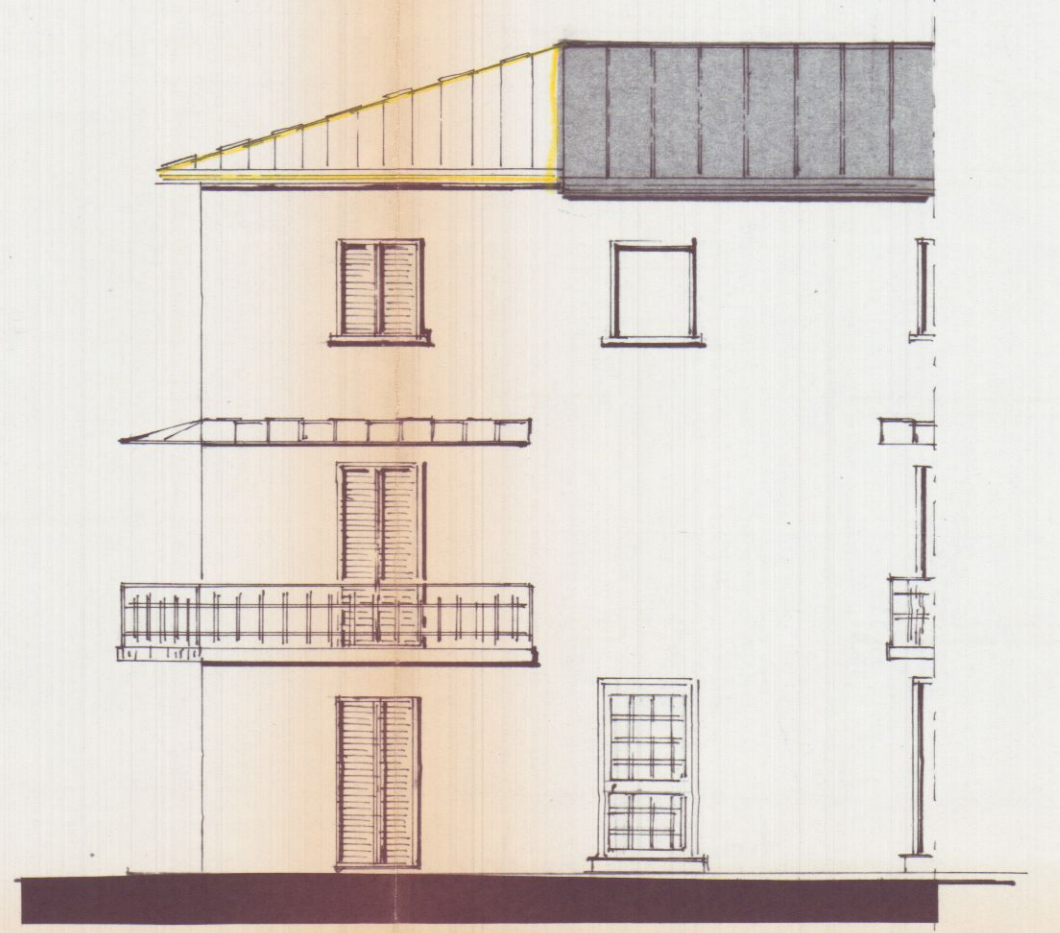

PROSPETTO EST




PROSPETTO OVEST

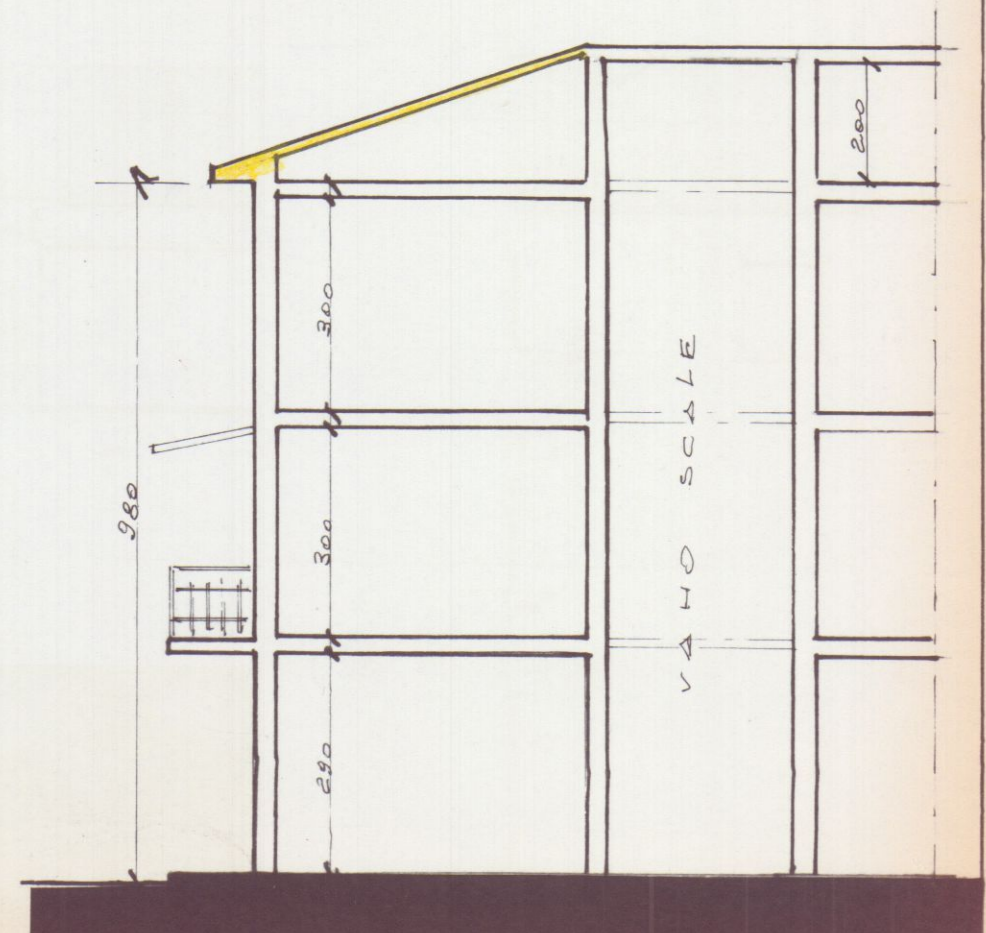


SEZIONE A-A


DI PROGETTO

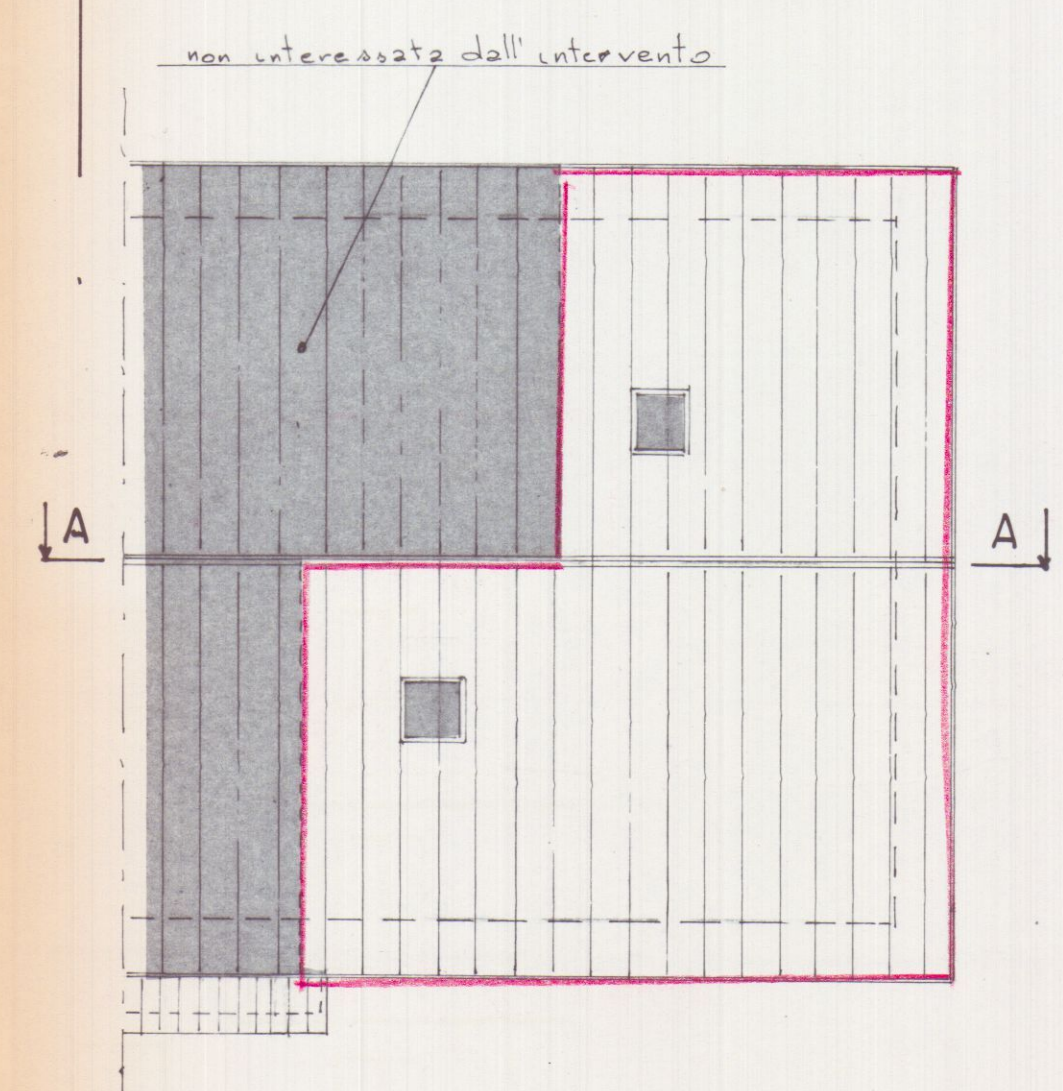


COPERTURA

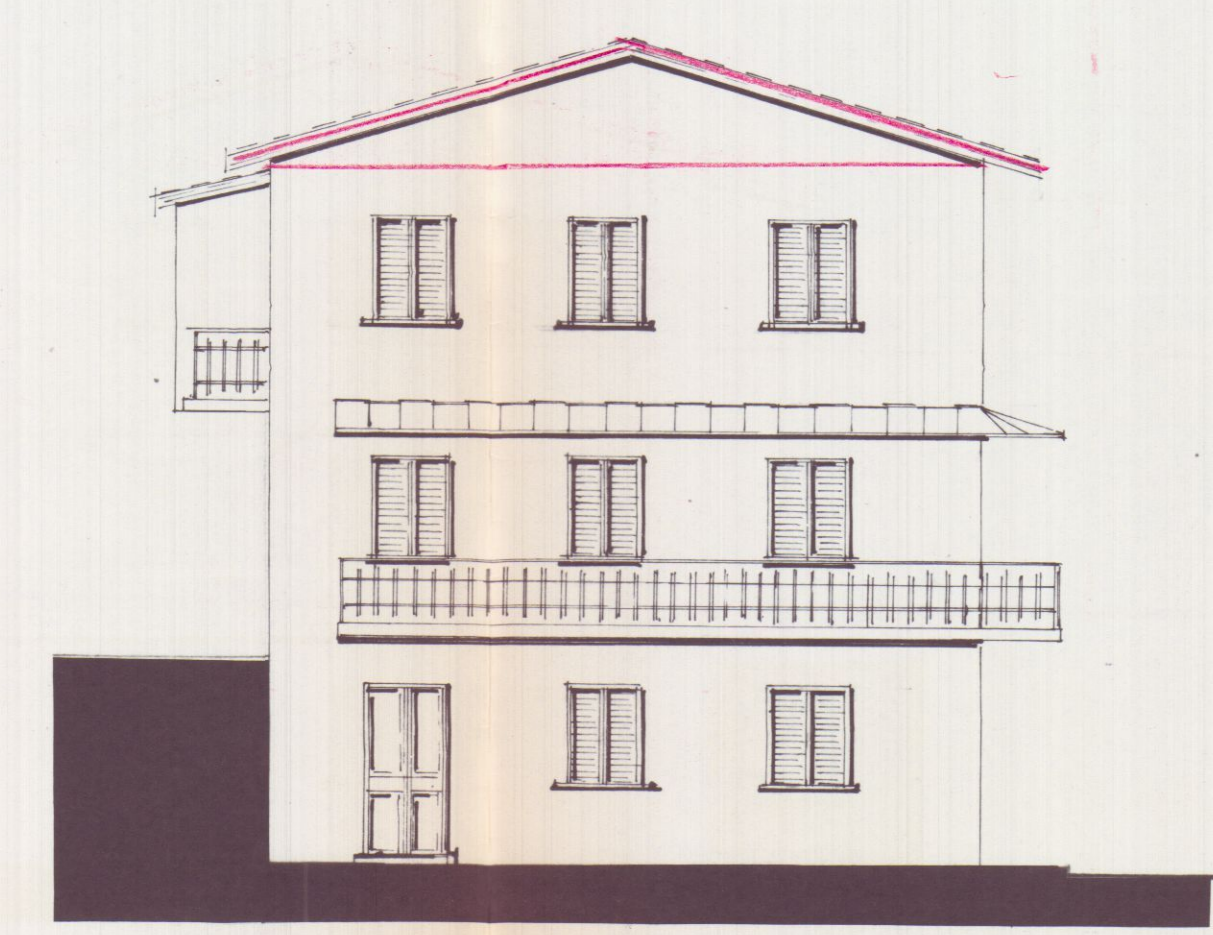


PROSPETTO SUD

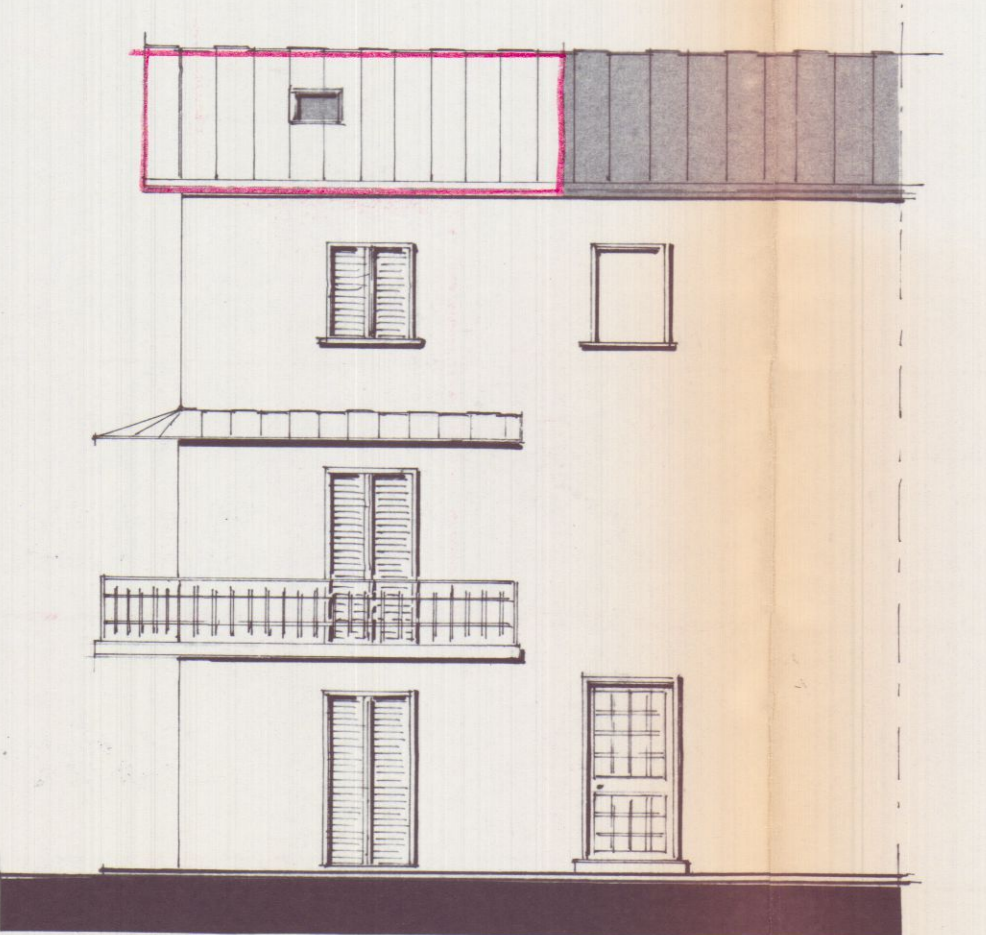

PROSPETTO EST

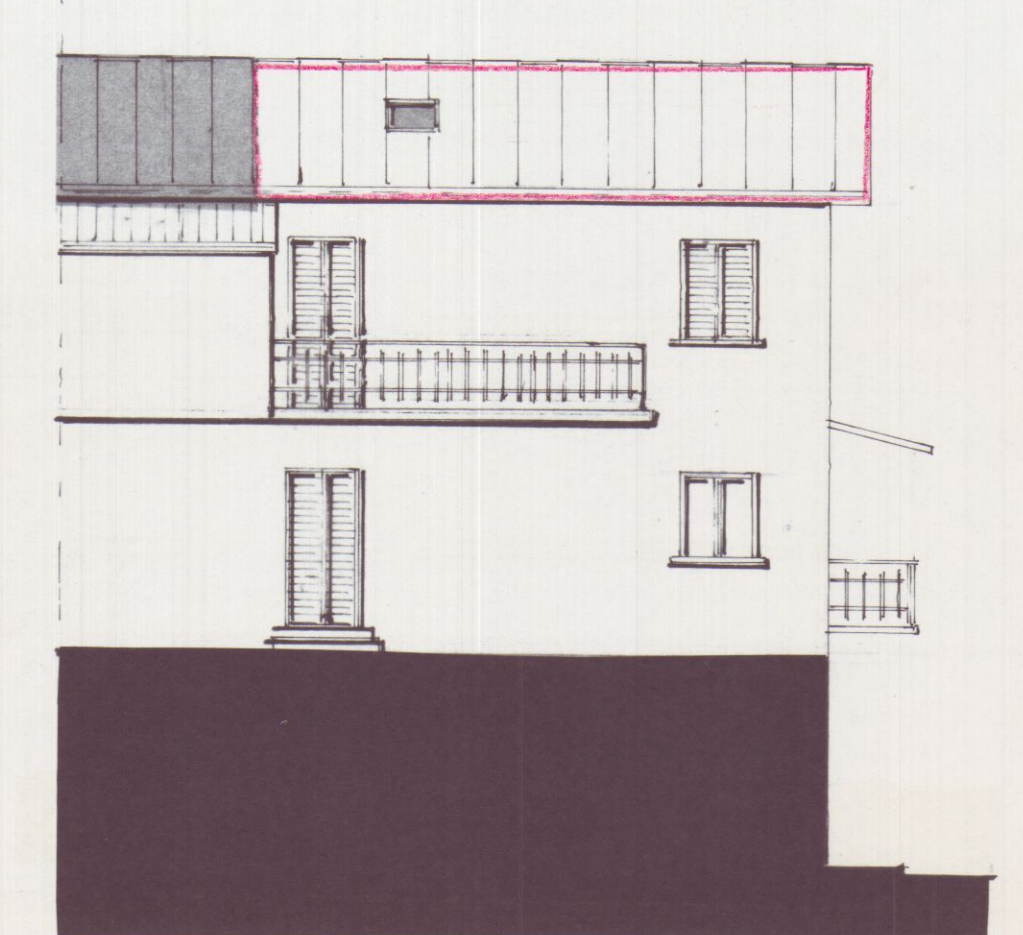

PROSPETTO OVEST

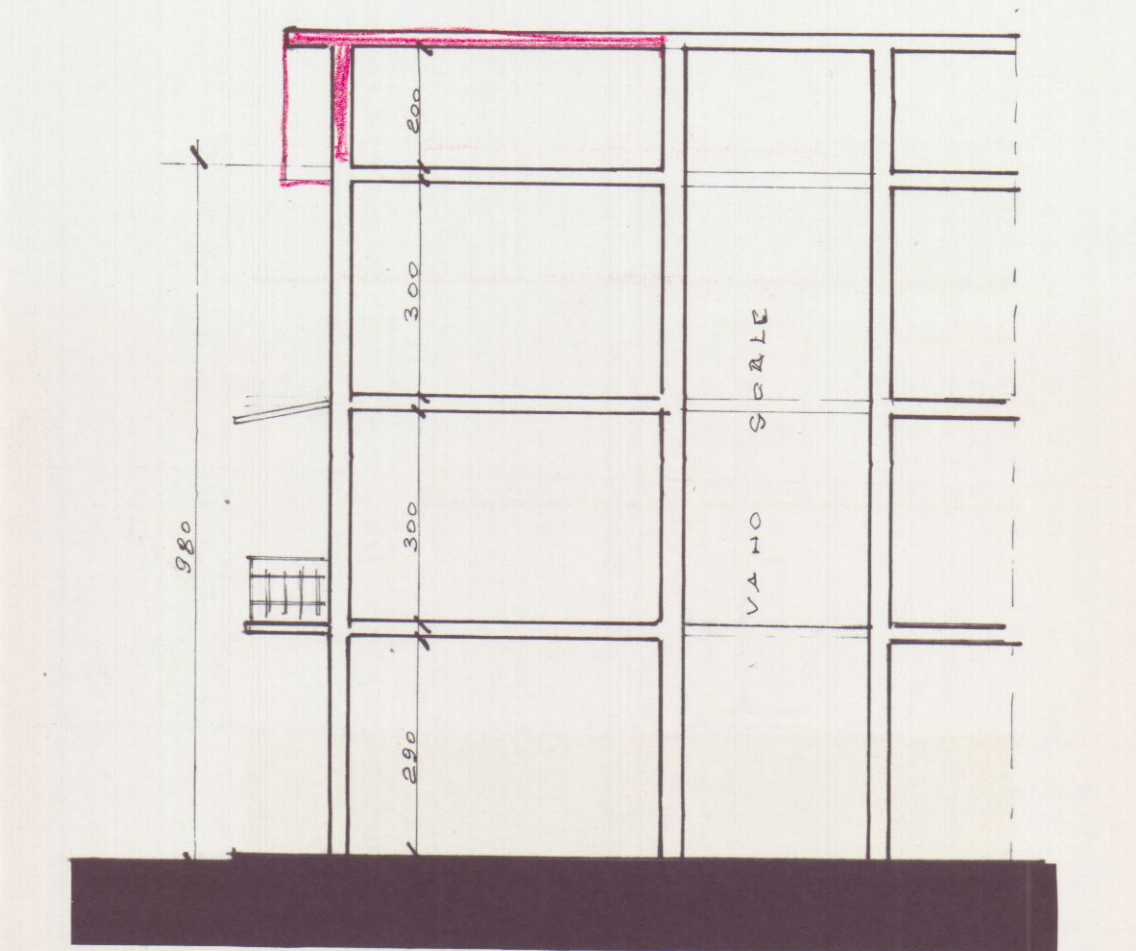

SEZIONE A-A