

IL DIRETTORE TECNICO
(Dott. Arch. Dino Seloni)

IL PRESIDENTE
(Rag. Enrico Minossi)

+ PLANIMETRIA GENERALE - rapp. 1/2000
= MELARA
- Foglio n. 64
- Sezione C

- Sezione C

APPROVATO
25 OTT 1977
IL TECNICO
F.lli

3255
Melara

intervento "E."

intervento "F."

GRUPPO MELARA



PLANIMETRIA GENERALE RAPP. 1:500 -

VIA B. BANDINELLI

PIAZZA L. GIORGI

VIA S. PUCCINI

VIA I. TEDESCH

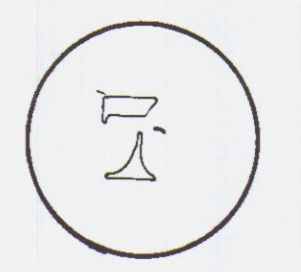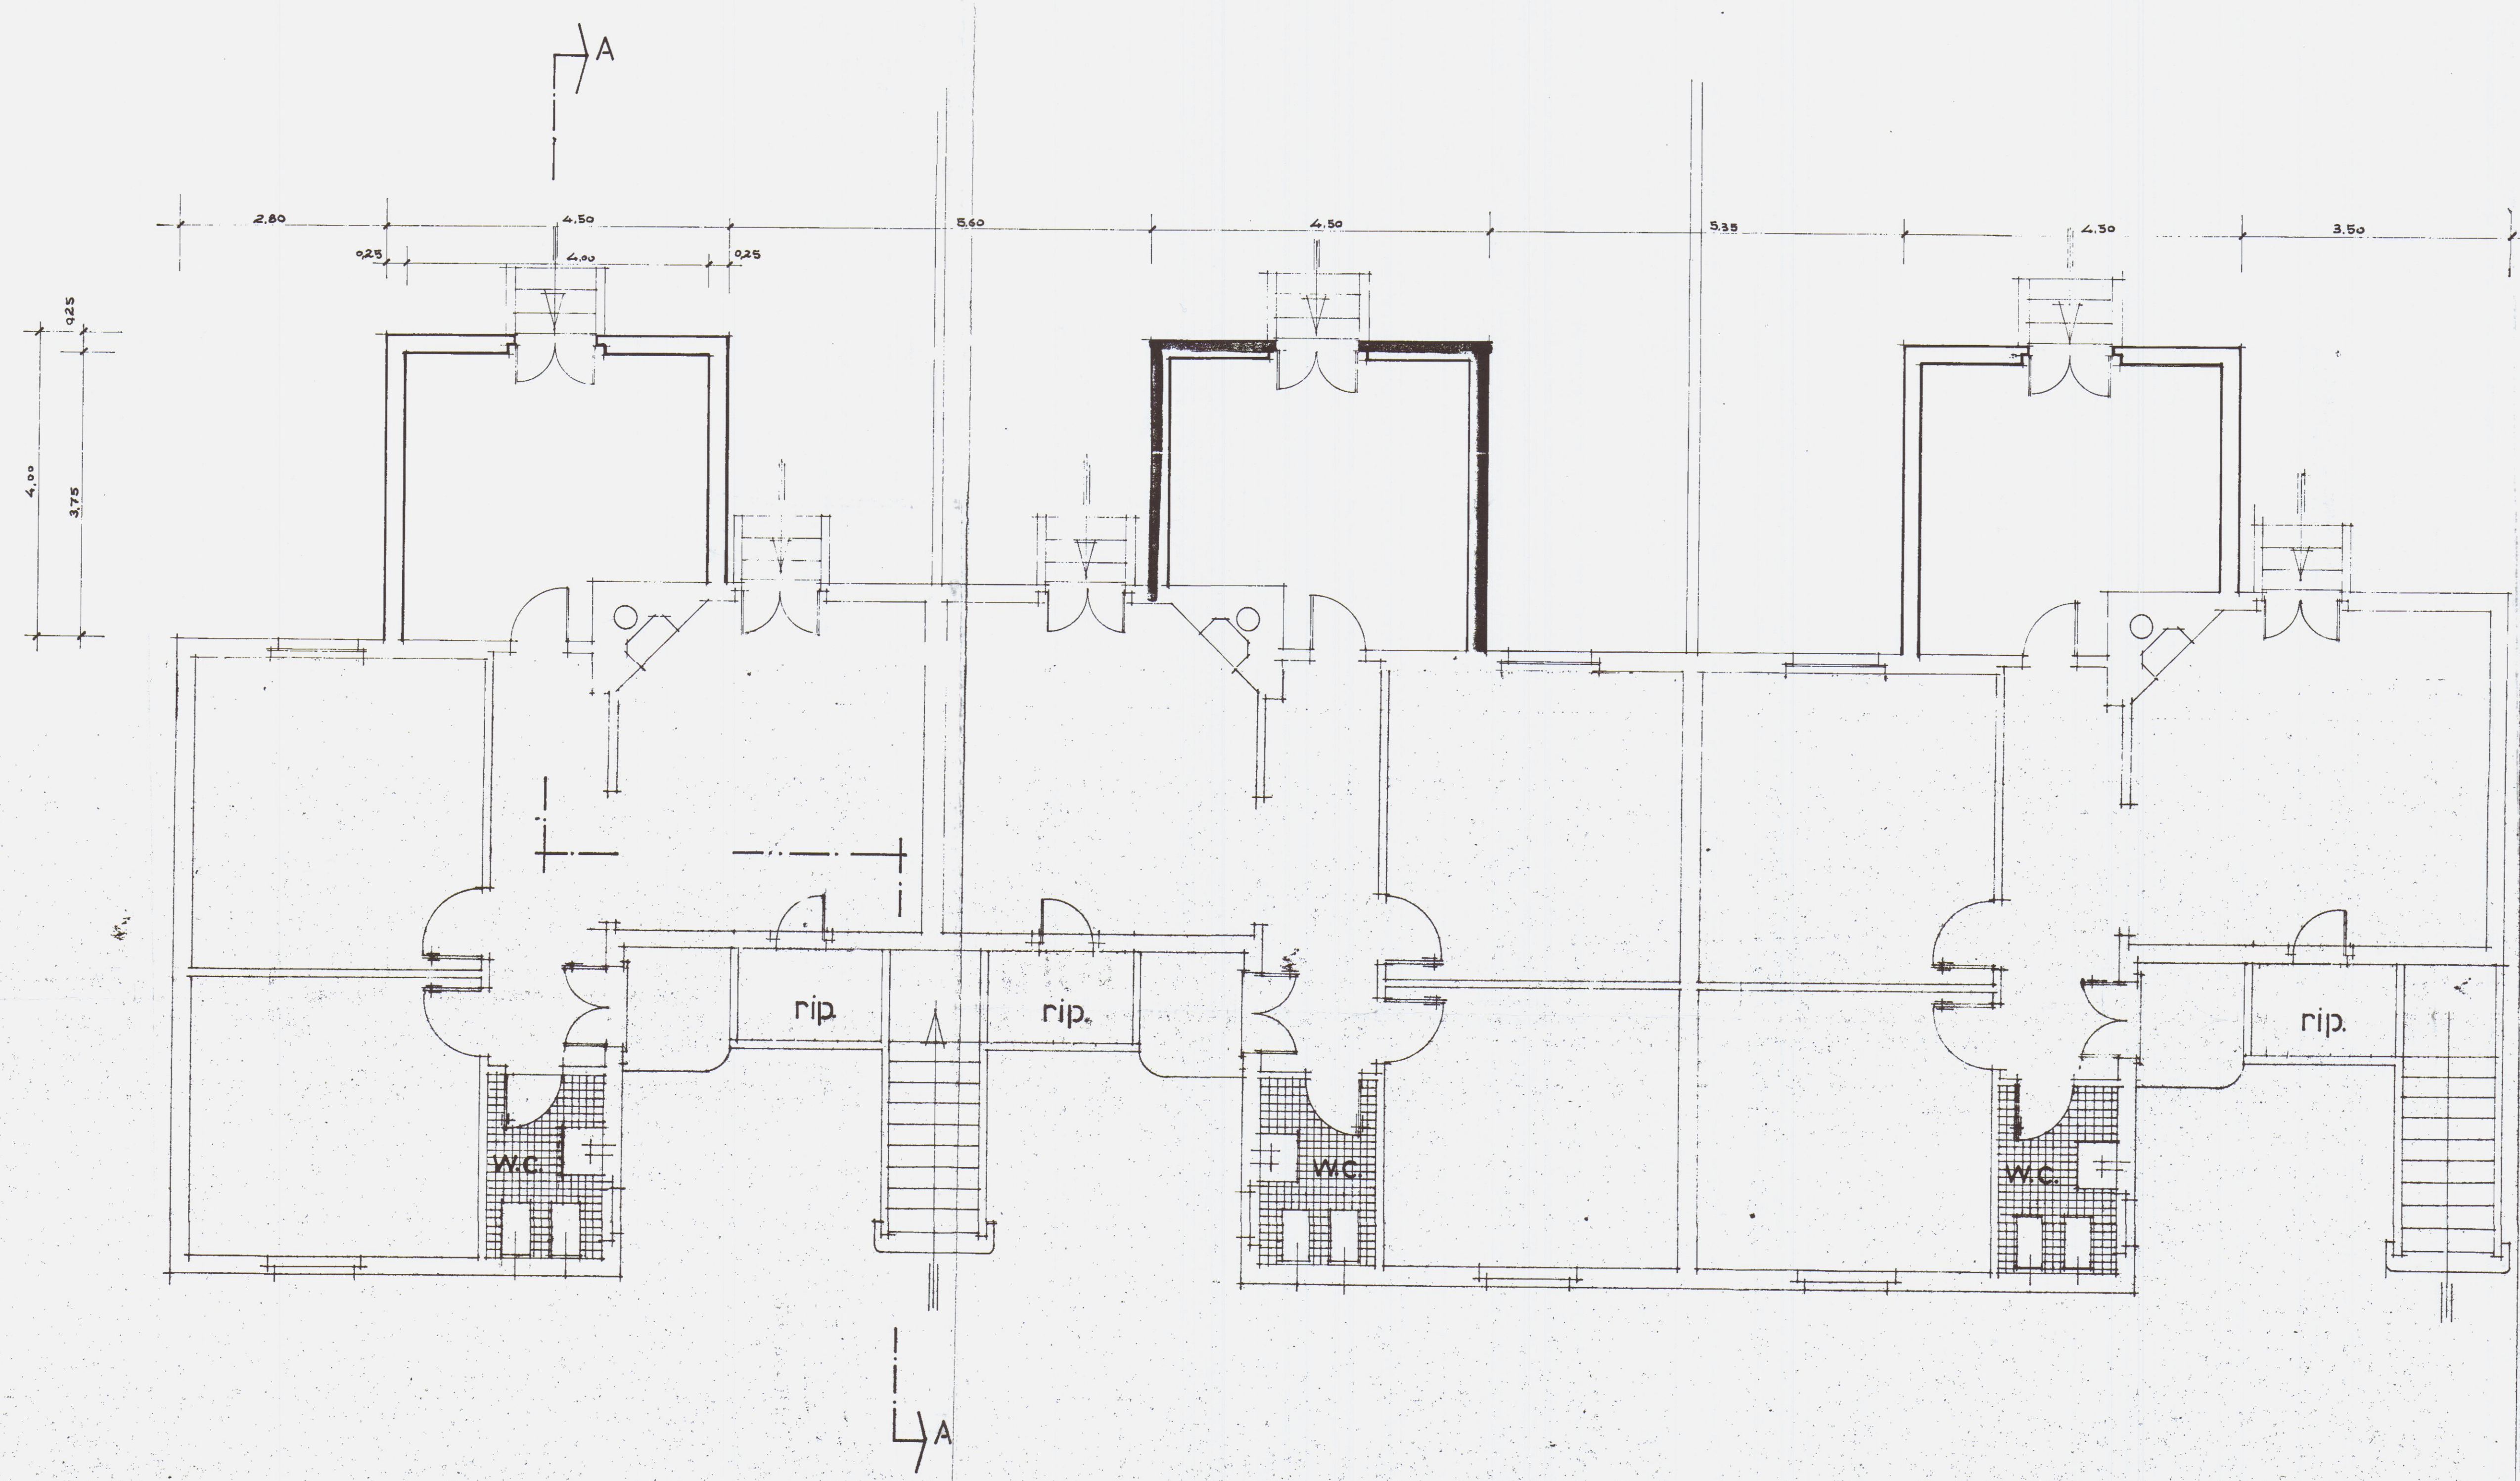

INTERVENTO TIPO F AI FABBRICATI
DEL GRUPPO DI MELARA NEL COMU-
NE DI CARRARA.




INTERVENTO





IL DIRETTORE IGO
(Dott. Cecchi, Bruno Siliotti)
APPROVATO
25 OTT. 1977
IL PRESIDENTE
(Dott. Cecchi, Bruno Siliotti)
CONTROLLATO
IL TECNICO
Fusconi

PIANTA PIANO RIALZATO

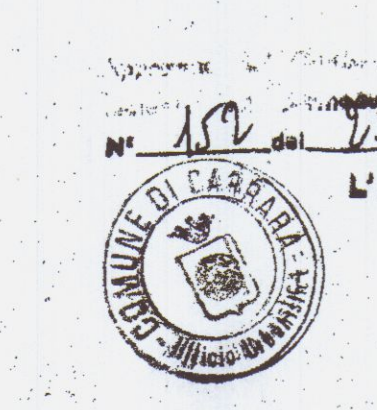

COMANDANTE PROVINCIALE RA
(Bertolucci P. Giuseppe)
OTB

RAPP. 1:50

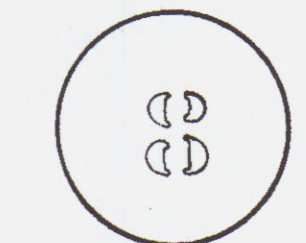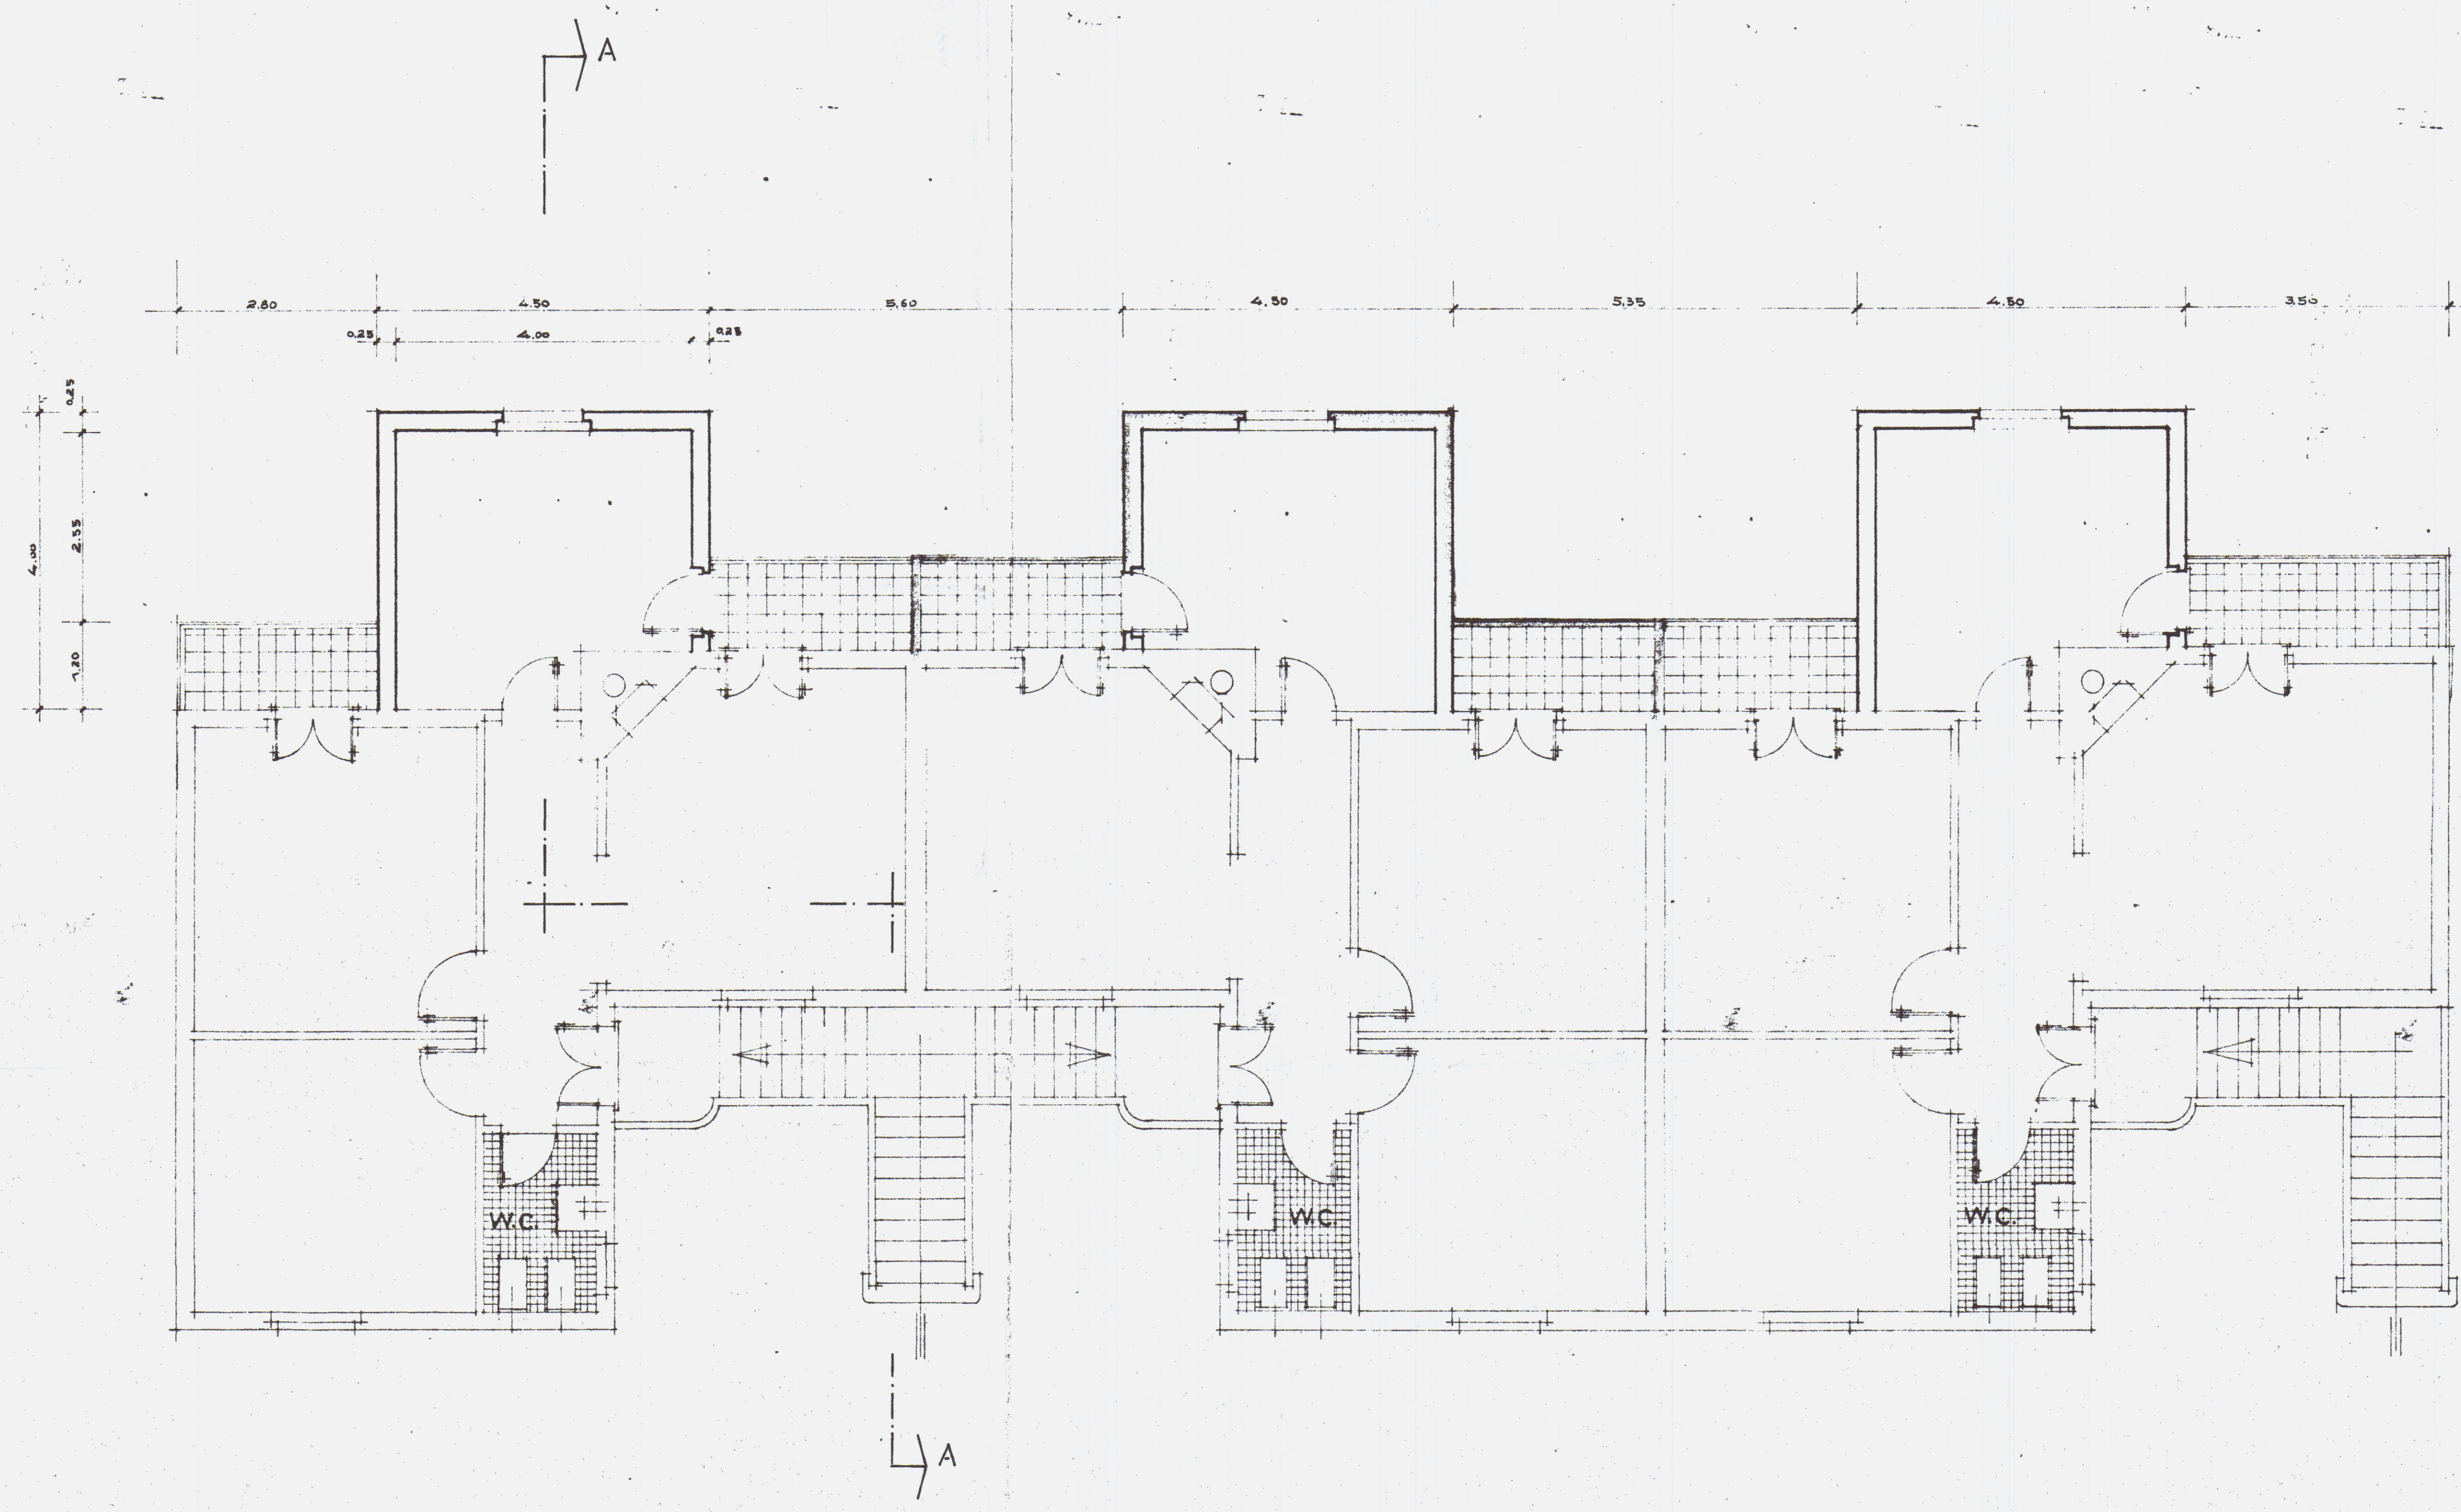

INTERVENTO TIPO **F** AI FABBRICATI
DEL GRUPPO DI MELARA NEL COMU-
NE DI CARRARA.




INTERVENTO

IL DIRETTORE TECNICO
(Dott. Arch. Dino Soloni)

IL PRESIDENTE
(Sig. Antonio Cini)





PIANTA PIANO PRIMO

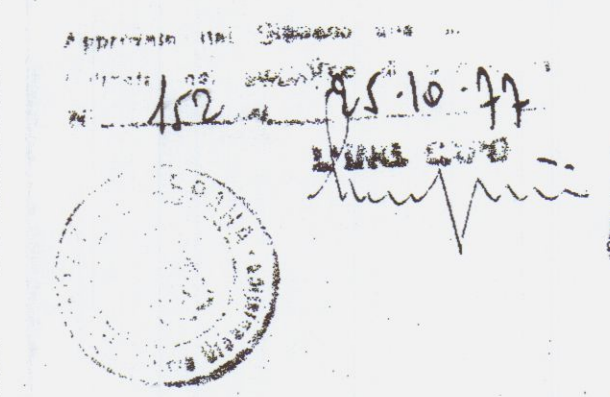

APPROVATO
CONTROLLATO
IL TECNICO
25 OTT. 1977

RAPP. 1:50

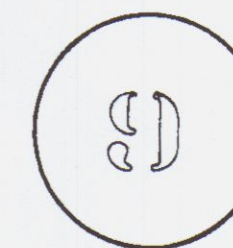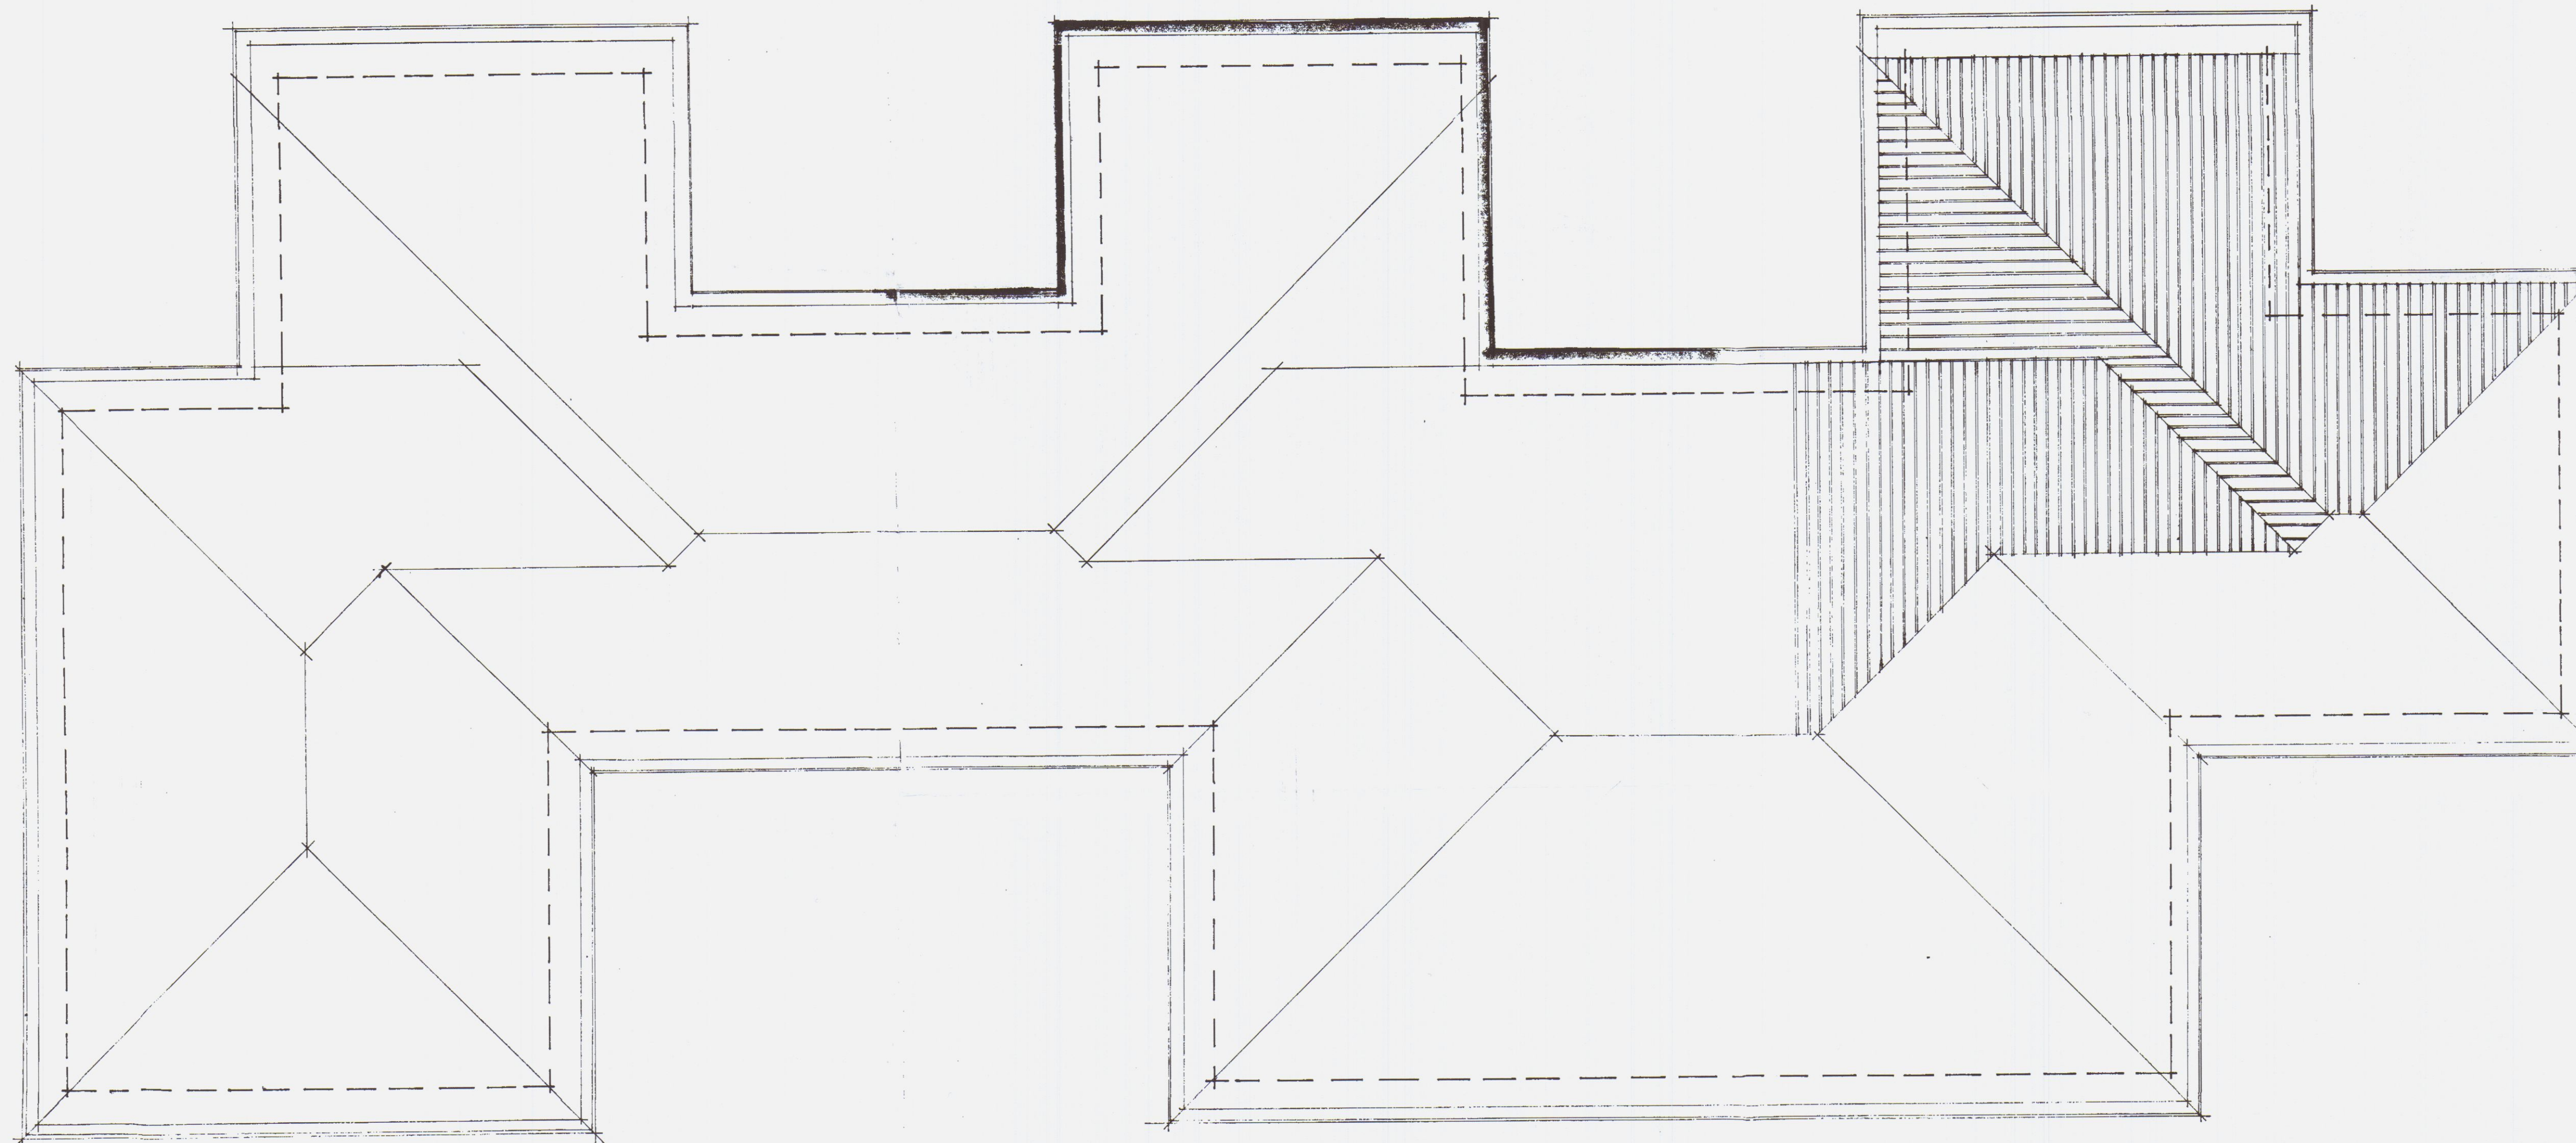

INTERVENTO TIPO **F** AI FABBRICATI
DEL GRUPPO DI MELARA NEL COMUNE
DI CARRARA.



 INTERVENTO

APPROVATO
25 OTT 1977
CONTROLLATO
IL TECNICO

IL DIRETTORE TECNICO
(Dott. Lucch. Dino Seloni)




IL PRESIDENTE
(Sig. Enrico D'Innocenzi)

PIANTA PIANO COPERTURA

Approvato dal 28.10.77
No. 482
L'ING. CAPO
[Signature]

RAPP. 1:50

INTERVENTO TIPO **F** AI FABBRICATI
DEL GRUPPO DI MELARA NEL COMU-
NE DI CARRARA.

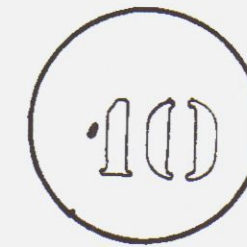

INTERVENTO



IL DIRETTORE TECNICO
(Dott. Arch. Dino Soloni)

IL PRESIDENTE
(Sig. Emilio D'Amico)

PROSPETTO

182 28.10.99
C. DE CASO
[Signature]

APPROVATO
CONTROLLATO
IL TECNICO
[Signature]

RAPP. 1:5



INTERVENTO TIPO F AI FABBRICATI
DEL GRUPPO DI MELARA NEL COMU-
NE DI CARRARA.

11

INTERVENTO



IL DIRETTORE TECNICO
(Dott. Achille Dino Geloni)

IL PRESIDENTE
(Sig. Enrico D'Amico)

SEZIONE A-A

APPROVATO
CONTROLLATO
IL TECNICO
Fine

Appr. 152 28-10-77



RAPP. 1:50

