



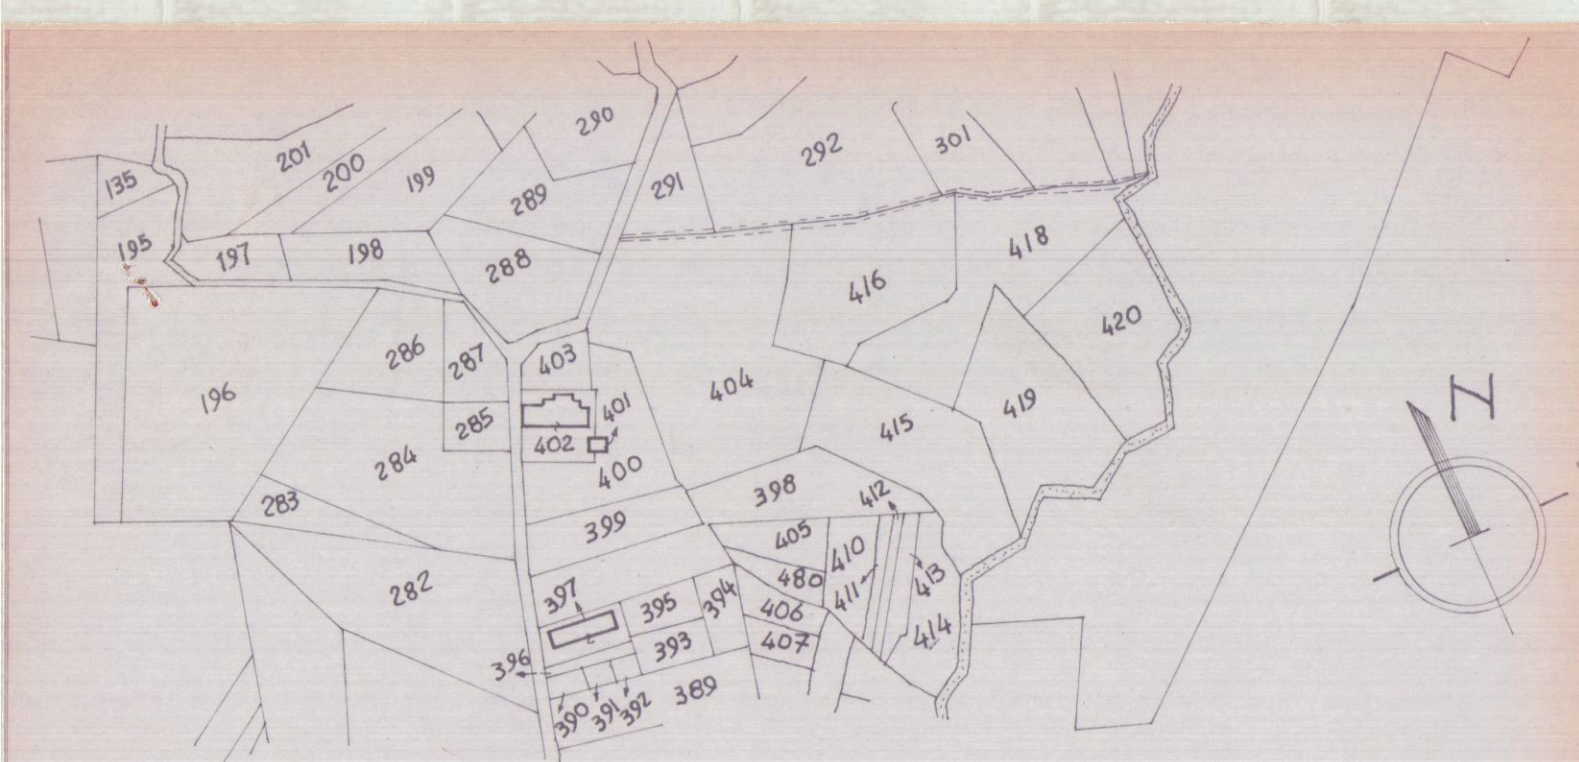

PLANIMETRIA 1/2000

LEGGE REGIONALE n°10 (art.10)
SUR max vani abitabili = mq 110
per unità abitativa

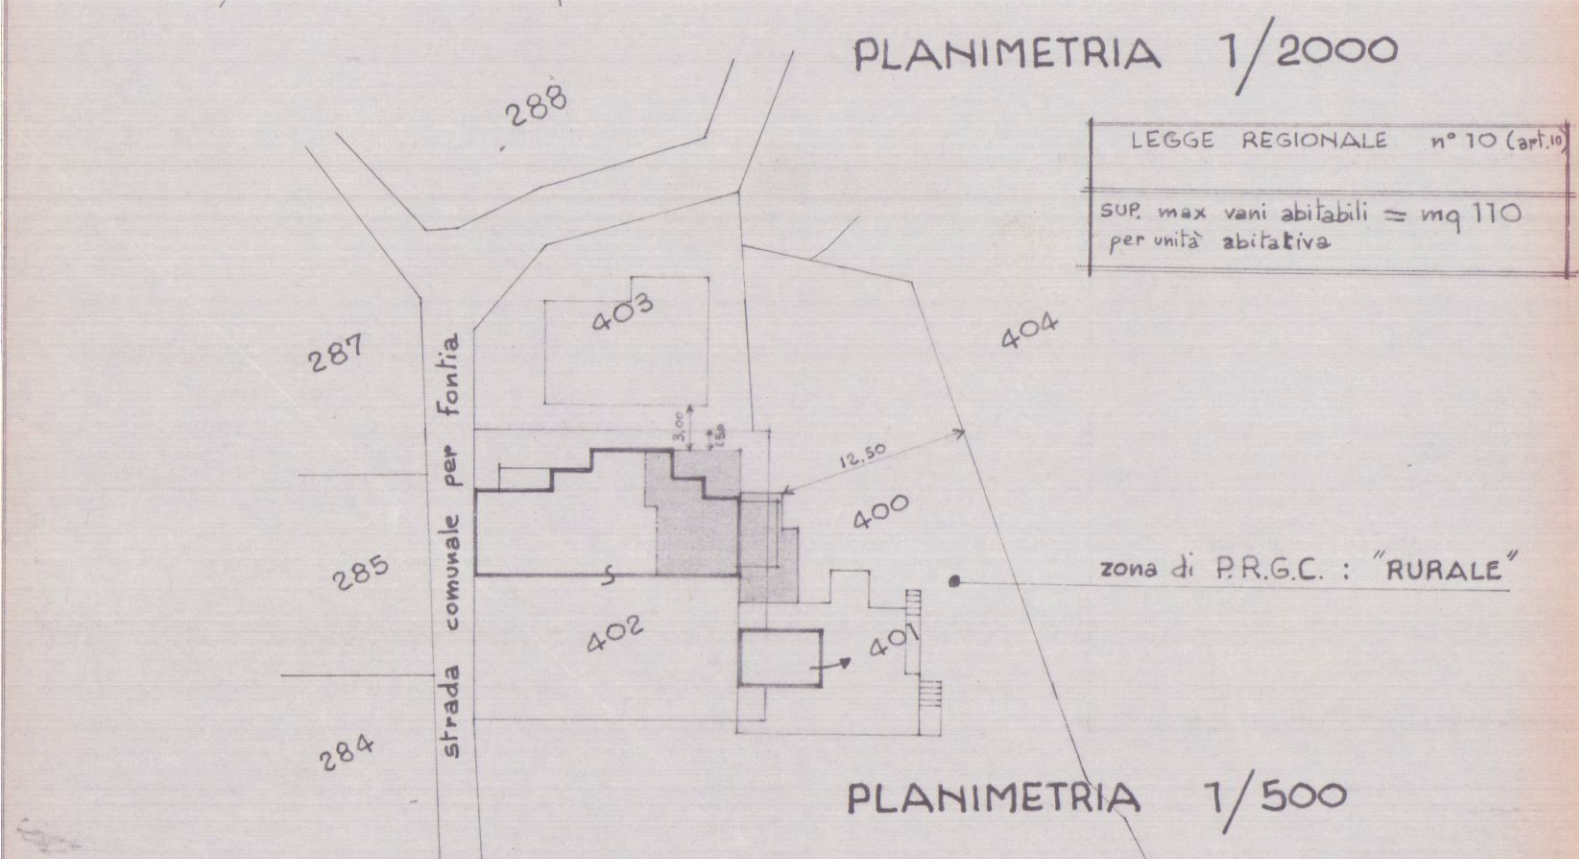

PLANIMETRIA 1/500

COMUNE DI CARRARA - località: FOSSONE ALTO

SIMONCINI MARIA BRUHA

RISTRUTTURAZIONE e AMPLIAMENTO

PLANIMETRIE - PIANTE - SEZIONI - PROSPETTI -

Scala 1/100

dis.

F.62 M.399-400

501 - 402 - Parte -

zona di P.R.G.C. : "RURALE"


287

288

29.11.1886

VARIANTE IN SANATORIA
O E n° 299 del 23/11/85

Approvato dal Sindaco alle condizioni
Indicate nella Concessione Edilizia
del 29 GEN. 1987

IL FUNZIONARIO DI PROGRAMMA
(Arch. Claudio Varranti)

**VARIANTE
INSANATORIA**

APPROVATO

12 GEN. 1987

CONTRATTO
IL TECNICO

PLANIMETRIA 1/2000

LEGGE REGIONALE n° 10 (art. 1)

SUP. max vani abitabili = mq 110
per unità abitativa

zona di P.R.G.C. : "RURALE"

PLANIMETRIA 1/500

a concessione edilizia n° 299 del 23-11-1985

F. 62 M. 399-400
401-402 parte

COMUNE DI CARRARA - località: FOSSONE ALTO


dis. *[Signature]*

SIMONCINI MARIA BRUNA

RISTRUTTURAZIONE e AMPLIAMENTO

PLANIMETRIE - PIANTE - SEZIONI - PROSPETTI -

scala 1/100

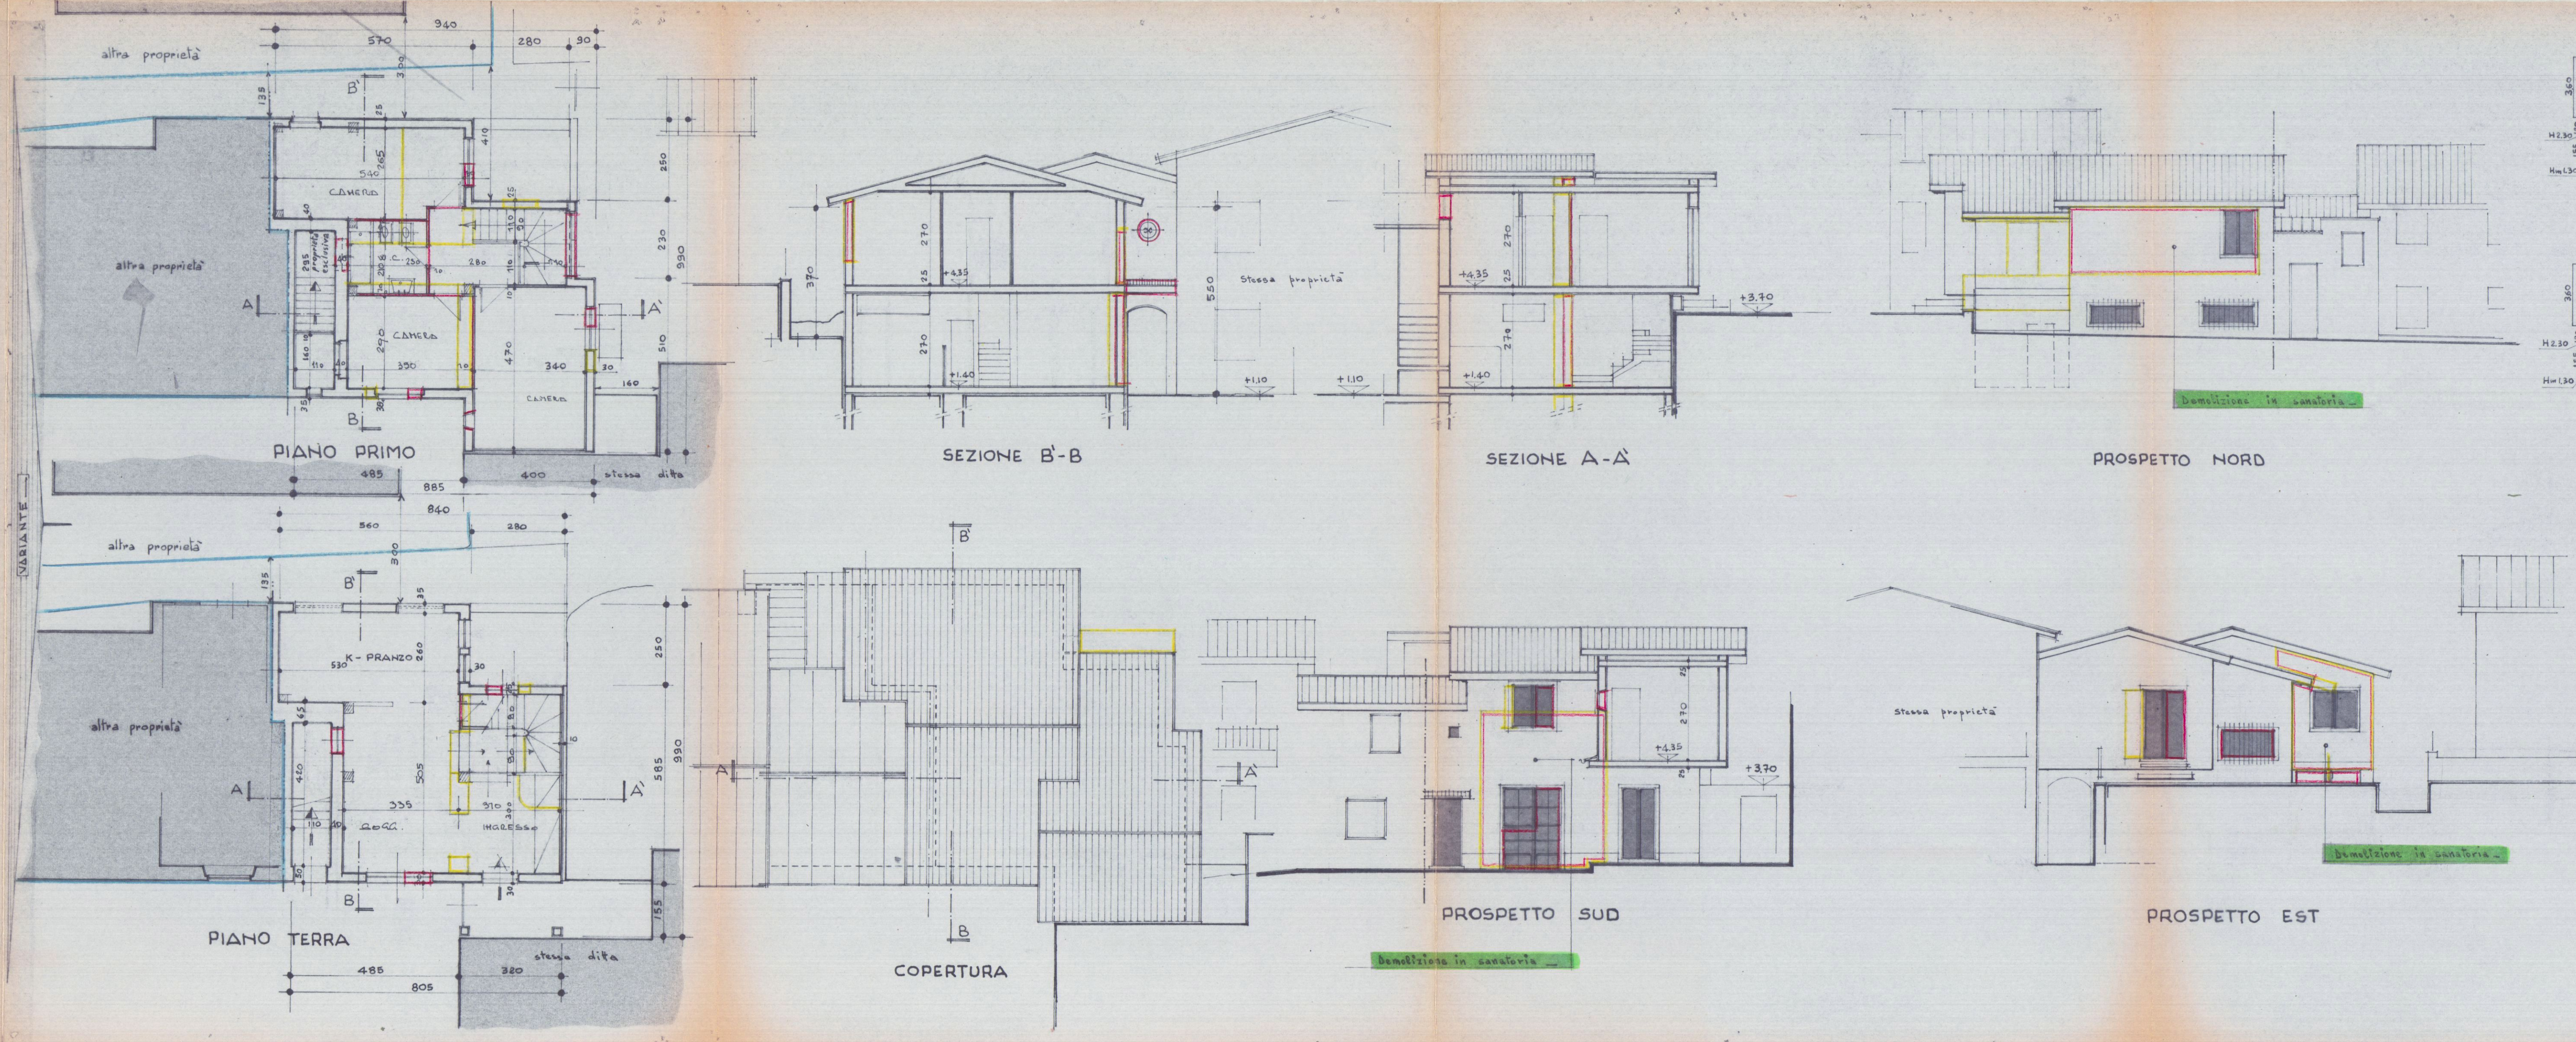

P. T.

ATTUALE

P. 1^a

P. T.

PROGETTO

P. 1^a

ATTUALE

PROGETTO

	dimensioni	SUR	H	VOL		dimensioni	SUR	H	VOL
A	3.60 x 5.80	20.88	2.70	56.38	I	5.80 x 3.60	20.88	3.00	62.64
B	4.05 x 4.70	19.04	2.70	51.33	L	4.05 x 4.70	19.04	3.00	57.11
C	2.45 x 4.15	10.17	2.55	25.93	M	2.80 x 2.30	6.44	2.80	18.08
D	1.30 x 1.55	2.02	1.30	2.62	N	1.20 x 1.30	1.56	2.30	3.59
E	1.20 x 1.30	1.56	2.30	3.59	O	1.55 x 1.30	2.02	1.30	2.62
F	5.90 x 3.35	19.77	3.20	63.25	P	5.90 x 3.35	19.77	2.50	49.42
G	5.00 x 4.05	20.25	2.40	48.60	Q	5.00 x 3.75	18.75	2.50	46.88
H	2.05 x 1.30	2.67	2.20	5.87	R	1.45 x 0.30	0.44	2.50	1.10
		42.69		119.67	S	2.80 x 2.30	6.44	2.80	18.08
					T	5.10 x 4.00	20.40	2.70	55.08
					U	1.30 x 2.05	2.67	2.20	5.87
							68.47		171.28

259.56

$\Delta \text{VOL} = \text{m}^3 92.75$

348.33

SUPERFICI

UTILI

(calcolo)

P. T.

P. 1^a

P. T.

P. 1^a

STATO ATTUALE	P. 1 ^a	P. T.	K	Pr.	Can.	Rip.	Tot.
			2.25 x 3.75	8.44	12.81	1.32	36.75
			4.20 x 3.05	12.81	1.32		36.75
			2.60 x 5.45	14.17	1.32		36.75
			1.10 x 1.20	1.32			36.75
