


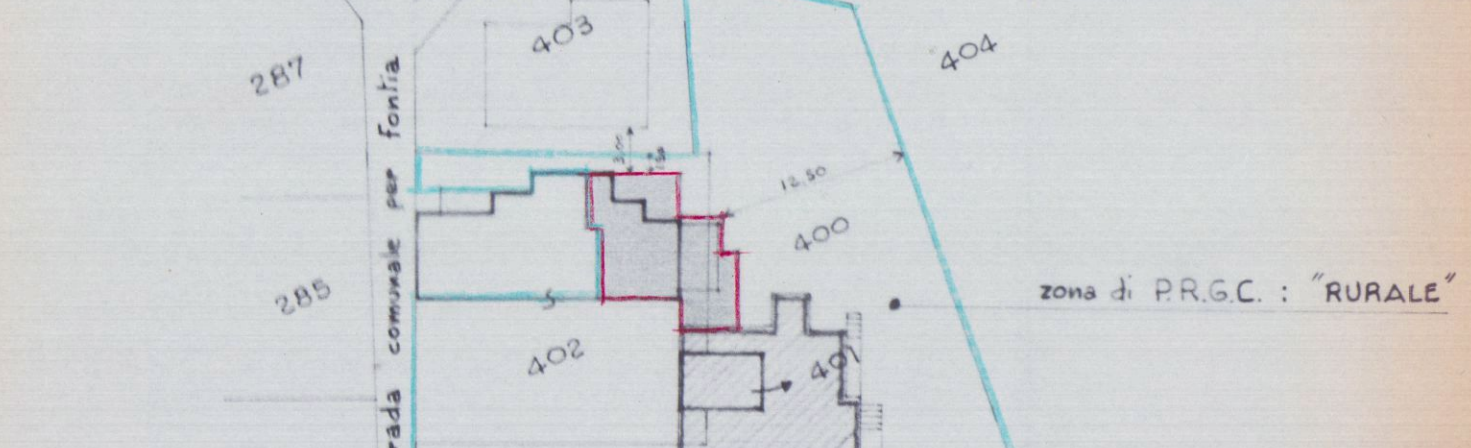

PLANIMETRIA 1/2000

LEGGE REGIONALE n° 10 (art.10)
SUP. max vani abitabili = mq 110
per unità abitativa



VARIANTE
Approvato dal Sindaco alle condizioni
della deliberazione originaria
n. 299 del 23.11.1985
CARRARA, il 11.12.1987

VARIANTE
IL FUNZIONAMENTO DEL PROGRAMMA
(Arch. Claudio Varriani)

VARIANTE FINALE


COMUNE DI CARRARA - località: FOSSONE ALTO

dis. *[Signature]*


SIMONCINI MARIA BRUNA

RISTRUTTURAZIONE e AMPIAMENTO


PLANIMETRIE - PIANTE - SEZIONI - PROSPETTI -
Scala 1/100

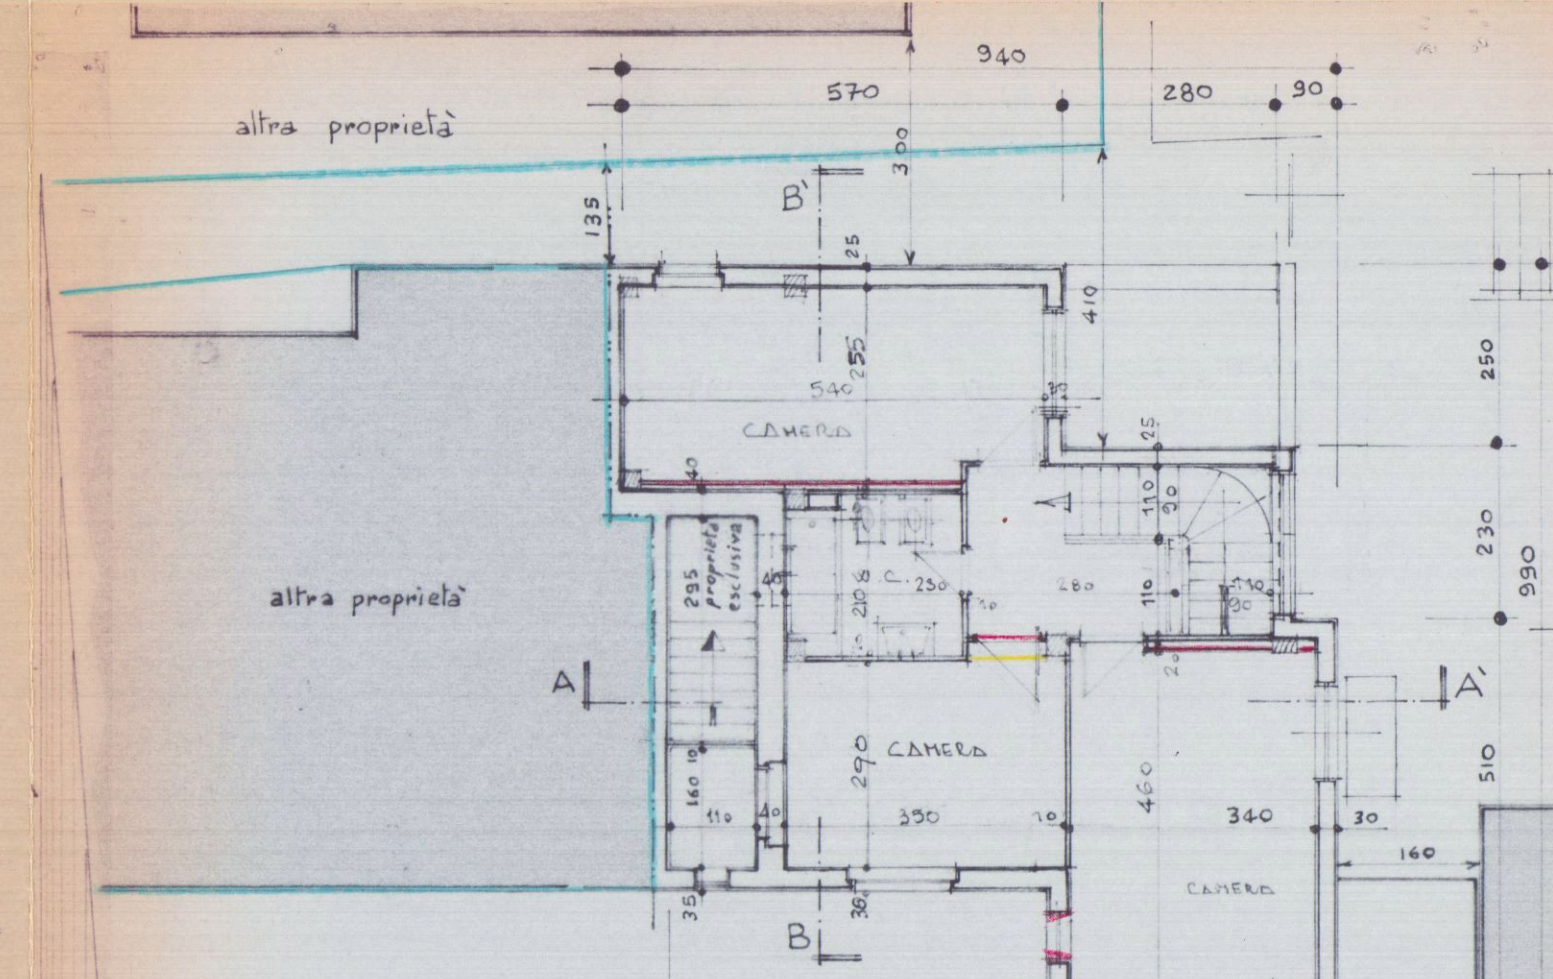


PIANO PRIMO

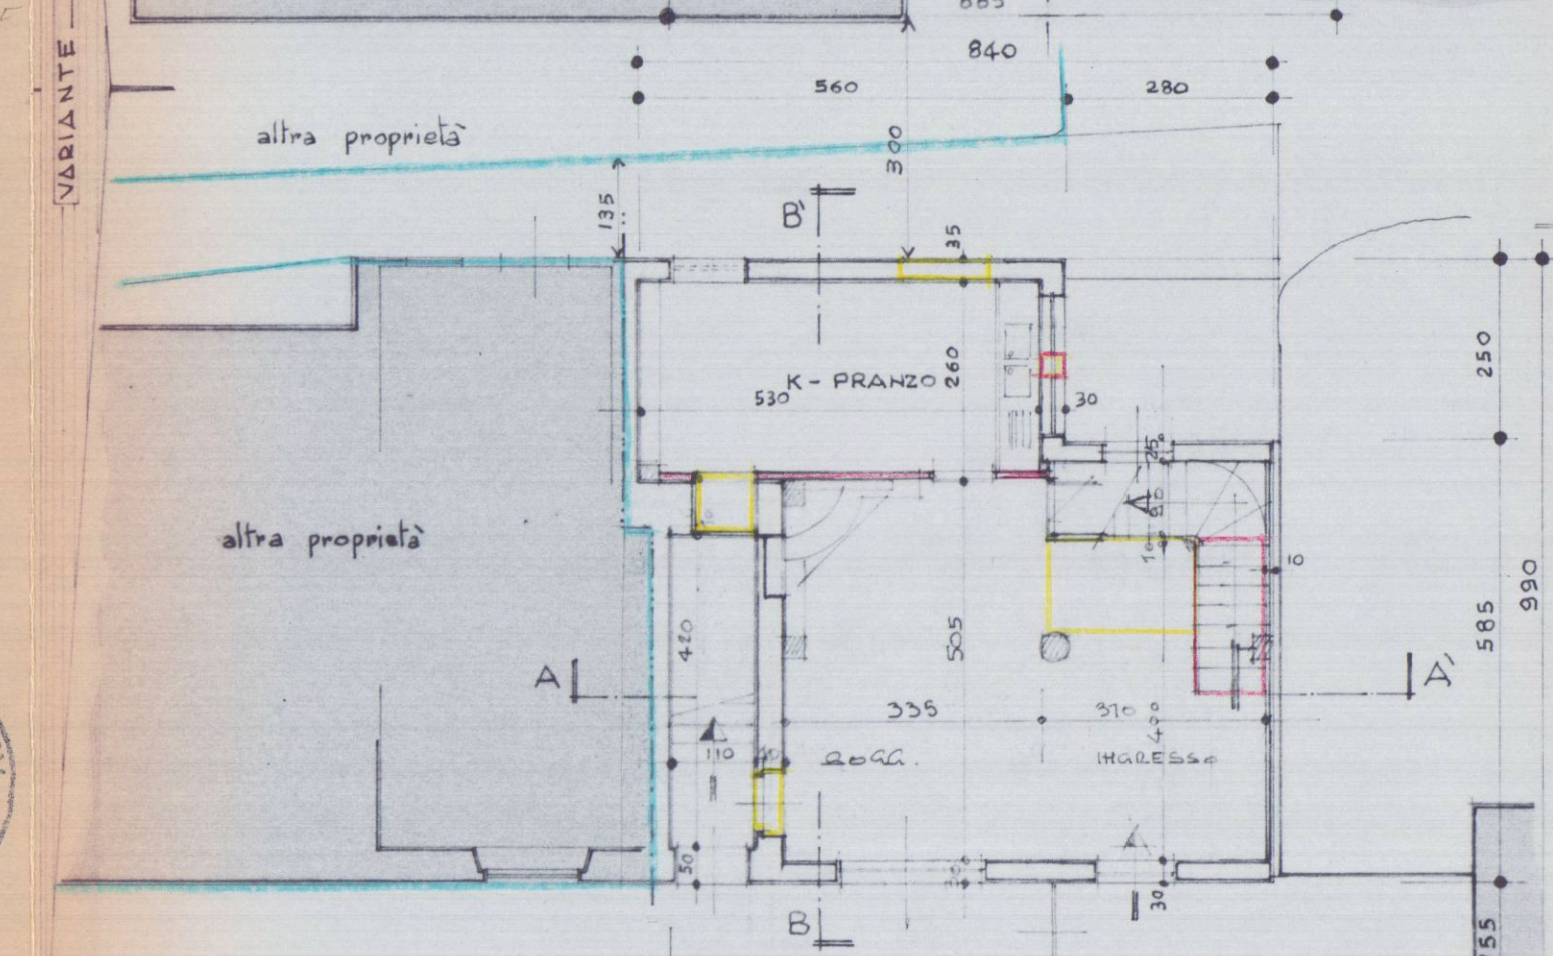


PIANO TERRA

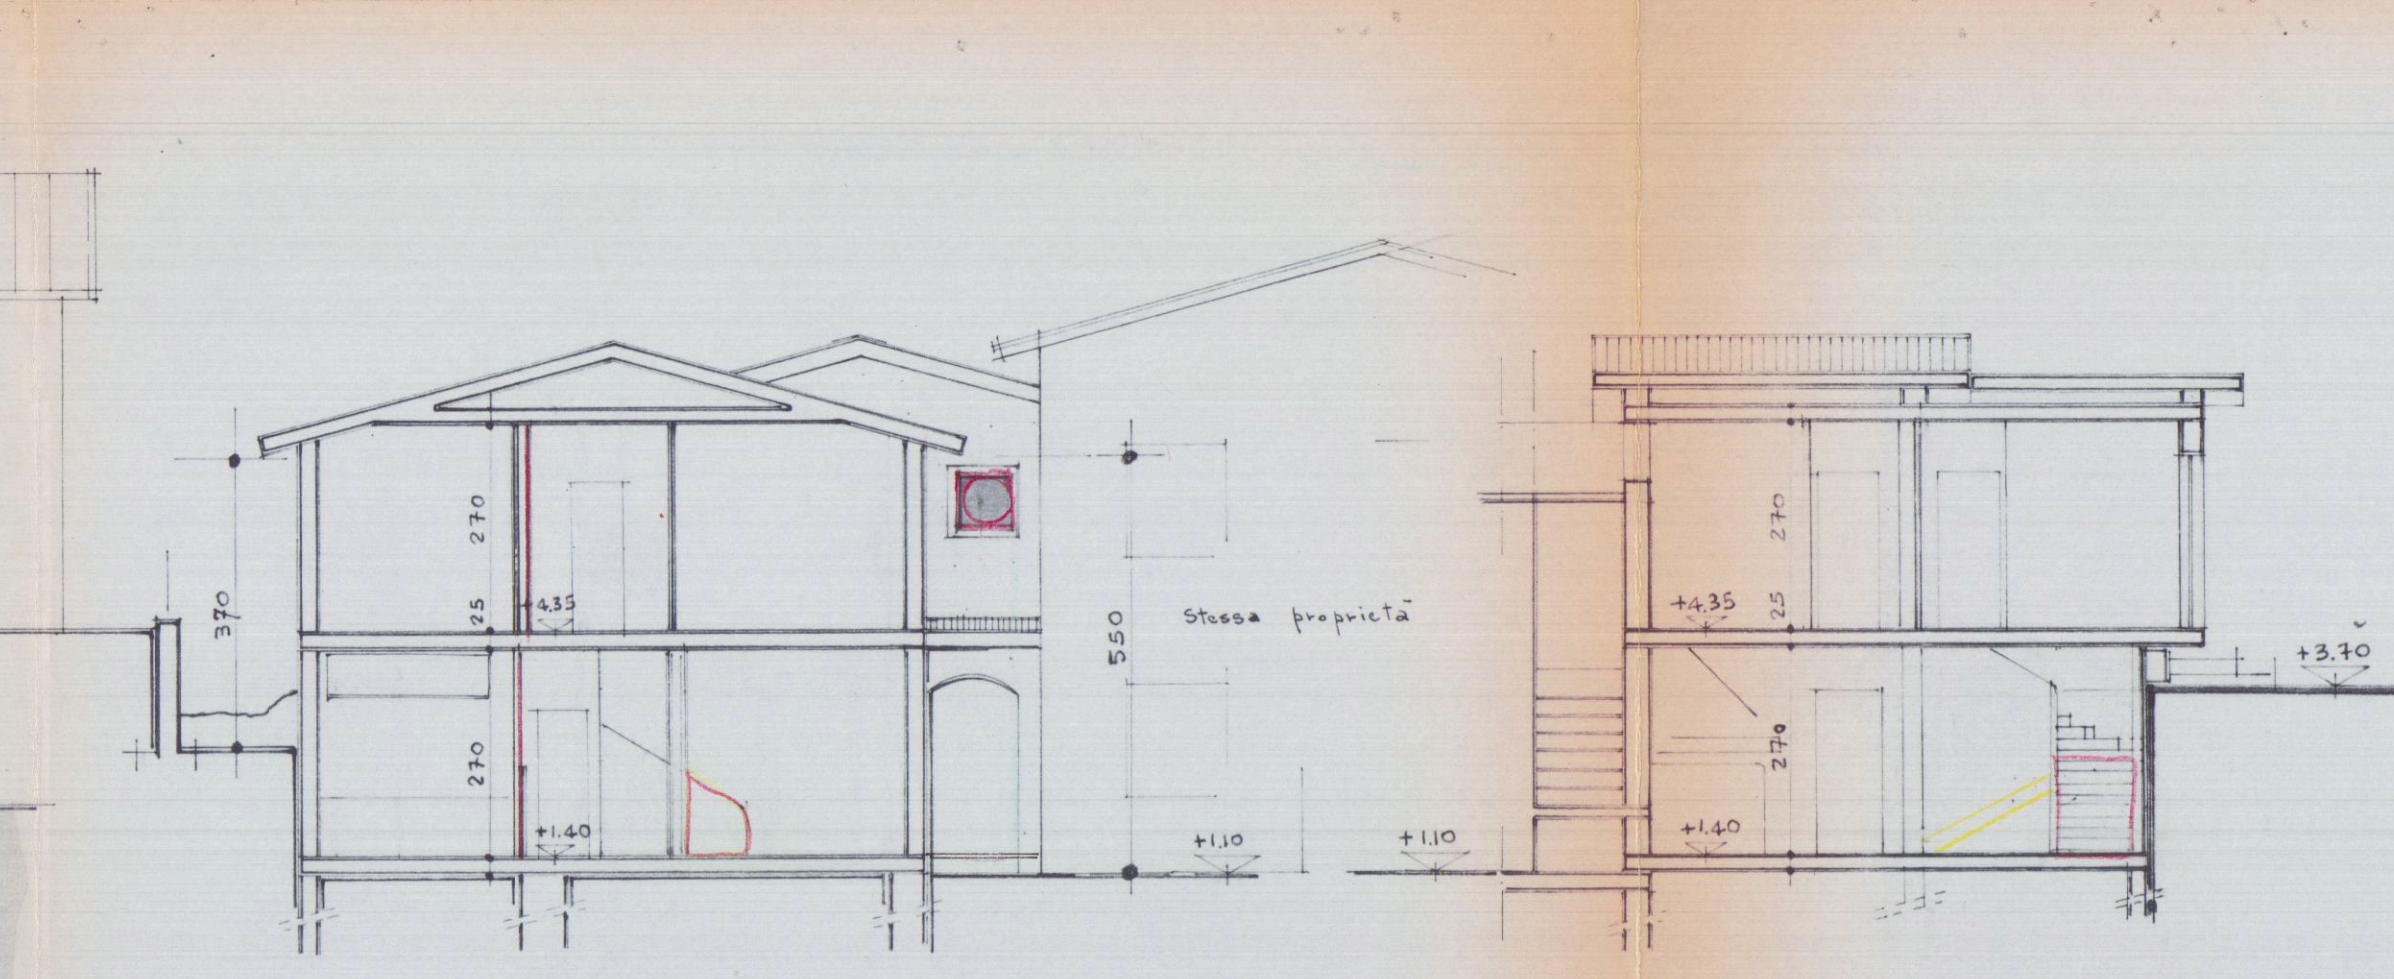


SEZIONE B'-B

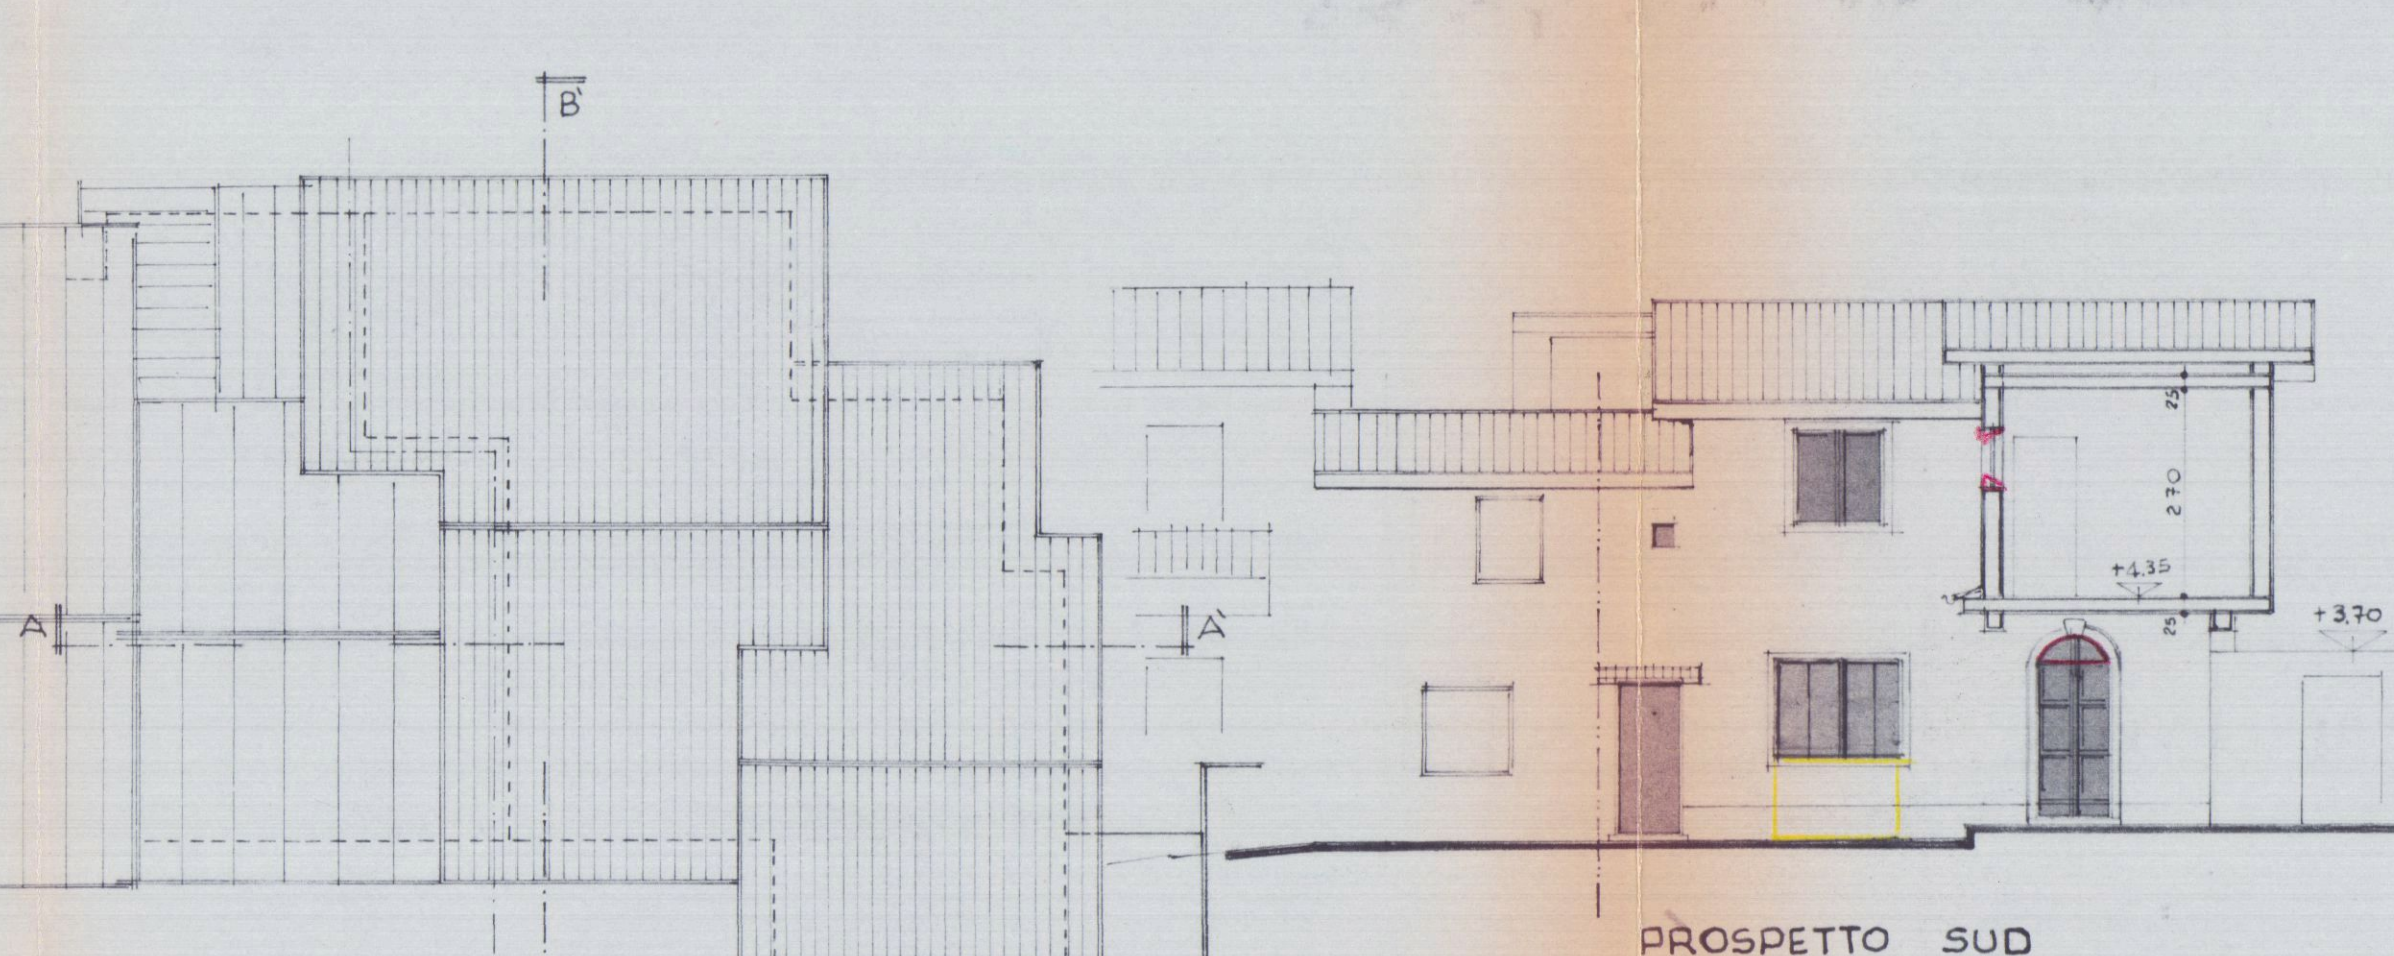


SEZIONE A-A

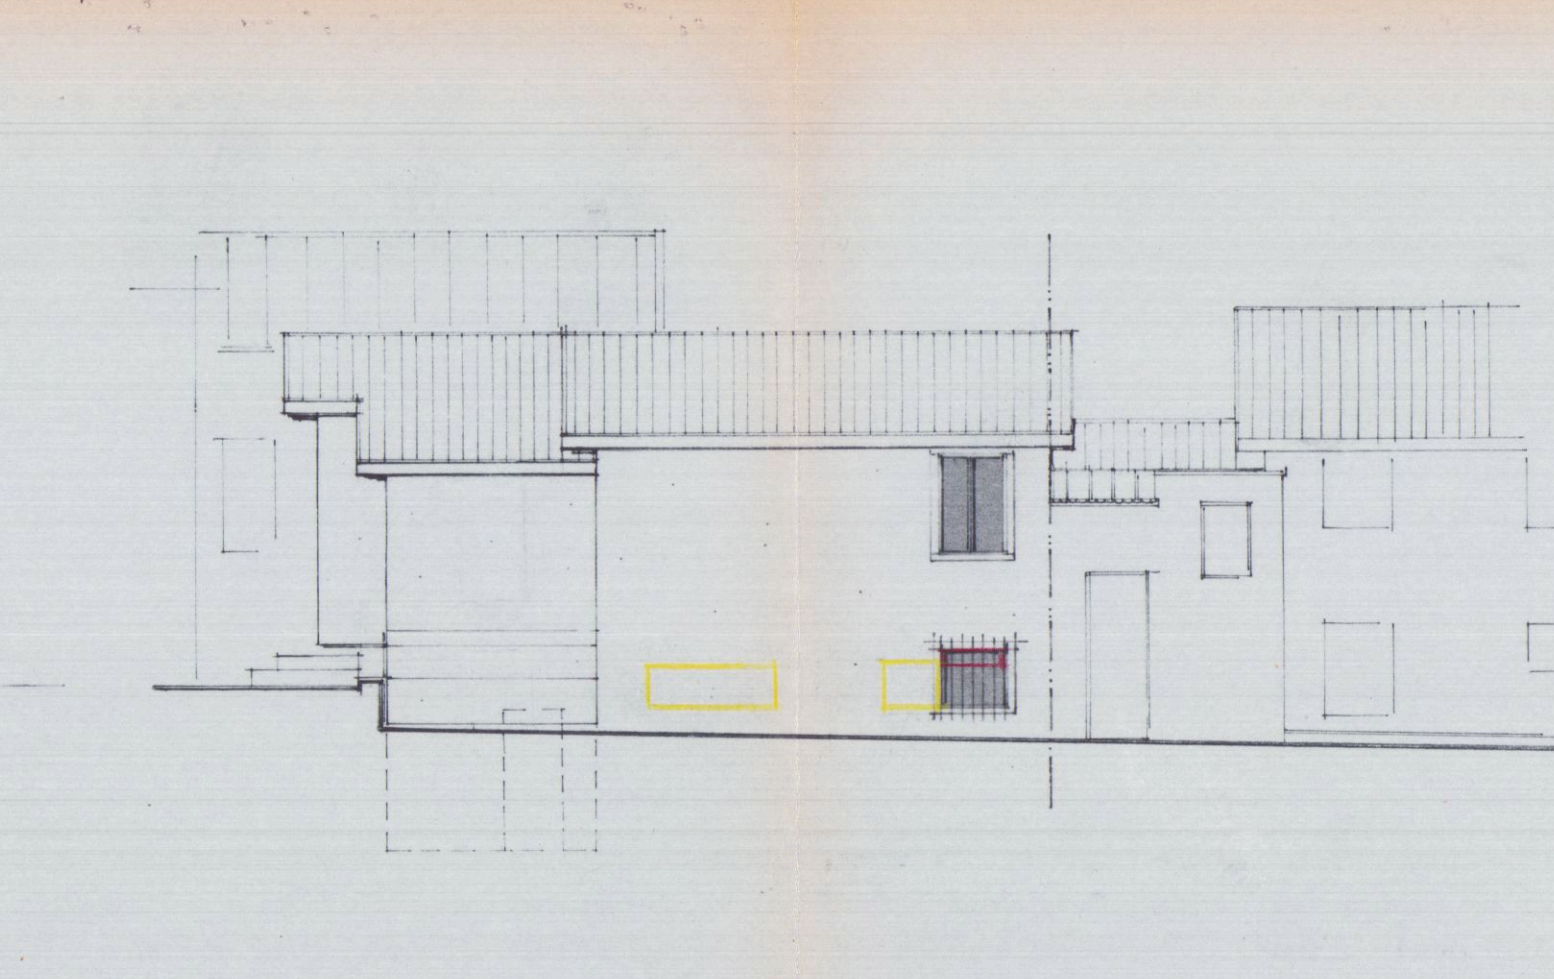

PROSPETTO NORD

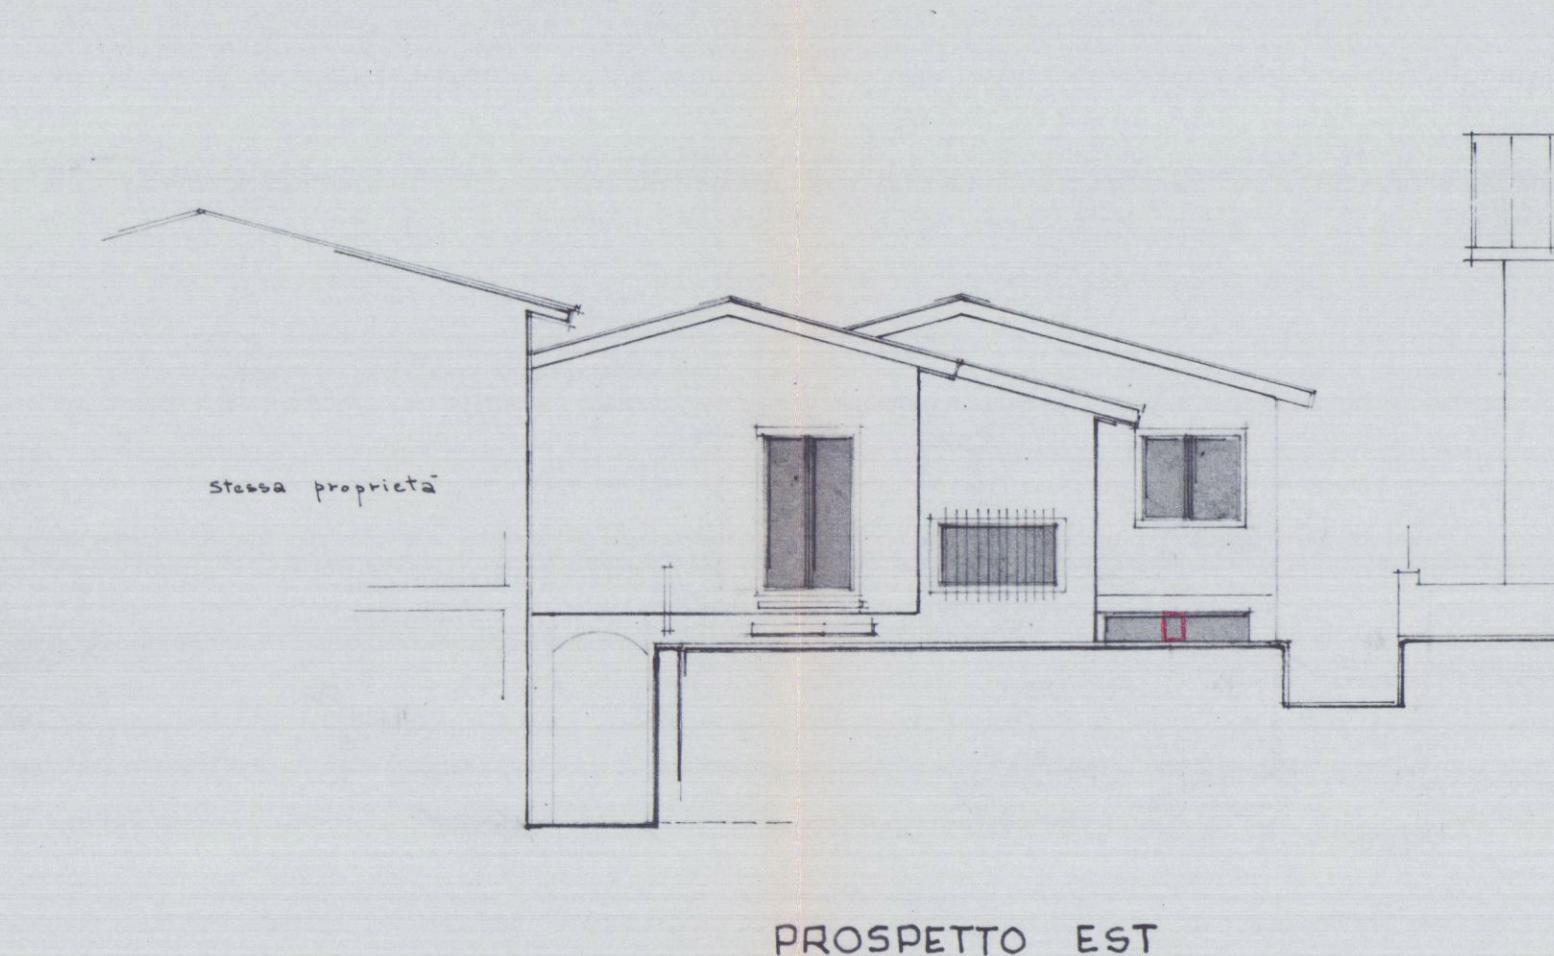

PROSPETTO SUD

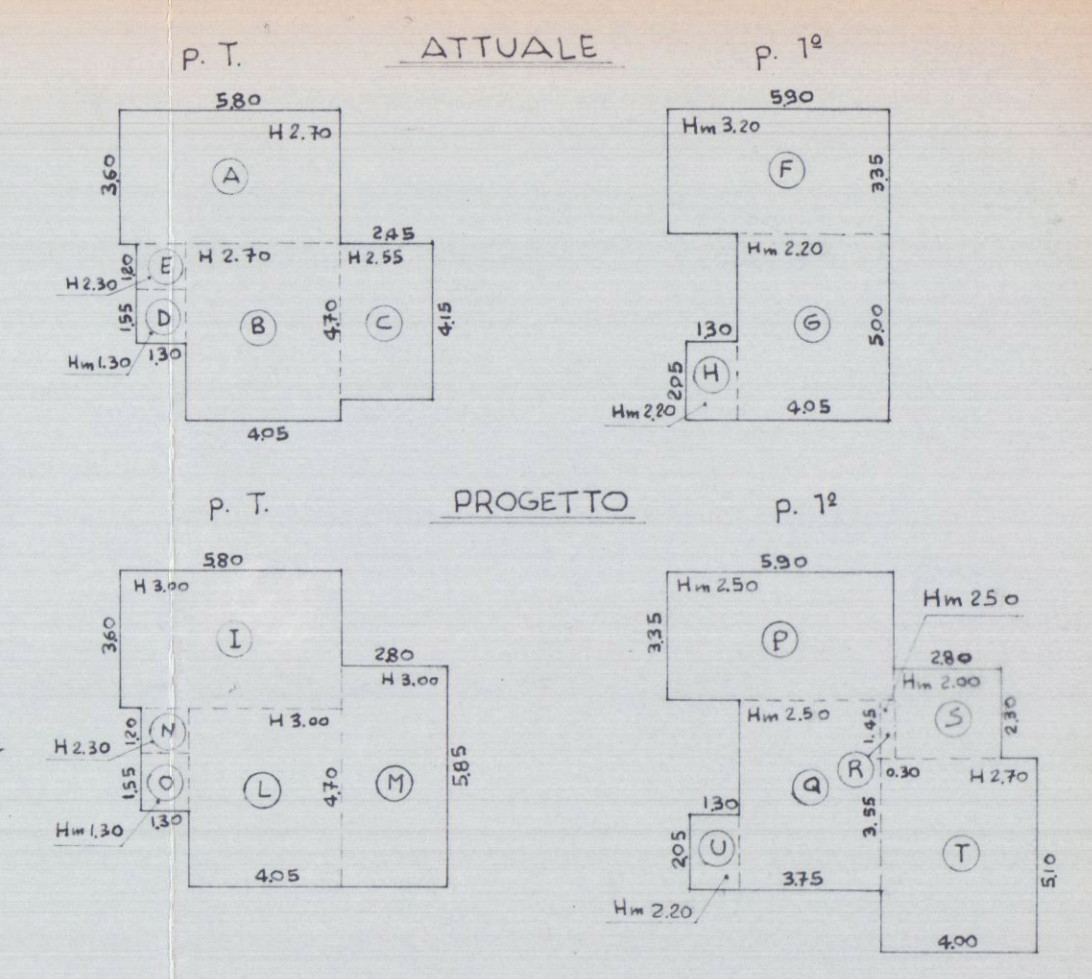

PROSPETTO EST

ATTUALE				PROGETTO			
N	dimensioni	SUP	H	N	dimensioni	SUP	H
A	3.60 x 5.80	20.88	2.70	I	5.80 x 3.60	20.88	3.00
B	4.05 x 4.70	19.04	2.70	L	4.05 x 4.70	19.04	3.00
C	4.15 x 4.15	10.17	2.55	M	2.80 x 2.80	7.84	2.80
D	1.30 x 1.55	2.02	1.30	N	1.20 x 1.30	1.56	2.30
E	1.20 x 1.30	1.56	2.30	O	1.55 x 1.30	2.02	1.30
F	5.90 x 3.35	19.77	3.20	P	5.90 x 3.35	19.77	2.50
G	5.00 x 4.05	20.25	2.20	Q	5.00 x 3.75	18.75	2.50
H	2.05 x 1.30	2.67	2.20	R	1.45 x 0.30	0.44	2.50
		42.63		S	2.80 x 2.30	6.44	2.80
				T	5.10 x 4.00	20.40	2.70
				U	1.30 x 2.05	2.67	2.70
						68.47	

253.56 Δ VOL = m³ 92.75 346.33

SUPERFICI		UTILI (calcolo)	
Cont.	C ₂ m ²	K-Pr.	C ₁ m ²
Pr.	C ₁	Sog.	Imp.
P.T.	P.1°	P.T.	P.1°

STATO ATTUALE	P.1°	K		Tot.	P.1°	K-Pr.		Tot.
		Pr.	Cont.			Sog.	Imp.	
		2.25 x 3.75	8.44			2.25 x 3.75	8.44	
		4.20 x 3.05	12.81			4.20 x 3.05	12.81	
		2.60 x 5.45	14.17			2.60 x 5.45	14.17	
		Rip. 1.10 x 1.20	1.32			Rip. 1.10 x 1.20	1.32	
			36.74				36.74	
		C ₁ 3.25 x 4.45	14.46			C ₁ 3.25 x 4.45	14.46	
		C ₂ 2.70 x 3.95	10.67			C ₂ 2.70 x 3.95	10.67	
		W.C. 1.40 x 2.70	3.78			W.C. 1.40 x 2.70	3.78	
		Rip. 2 1.55 x 1.10	1.71			Rip. 2 1.55 x 1.10	1.71	
			31.27				31.27	
			68.01				68.01	

SUP. abitabile
inferiore a mq 110