


FOSSA SETTICA A TRE CAMERE




SEZIONE A-B

Dr. DANTE CORRINI

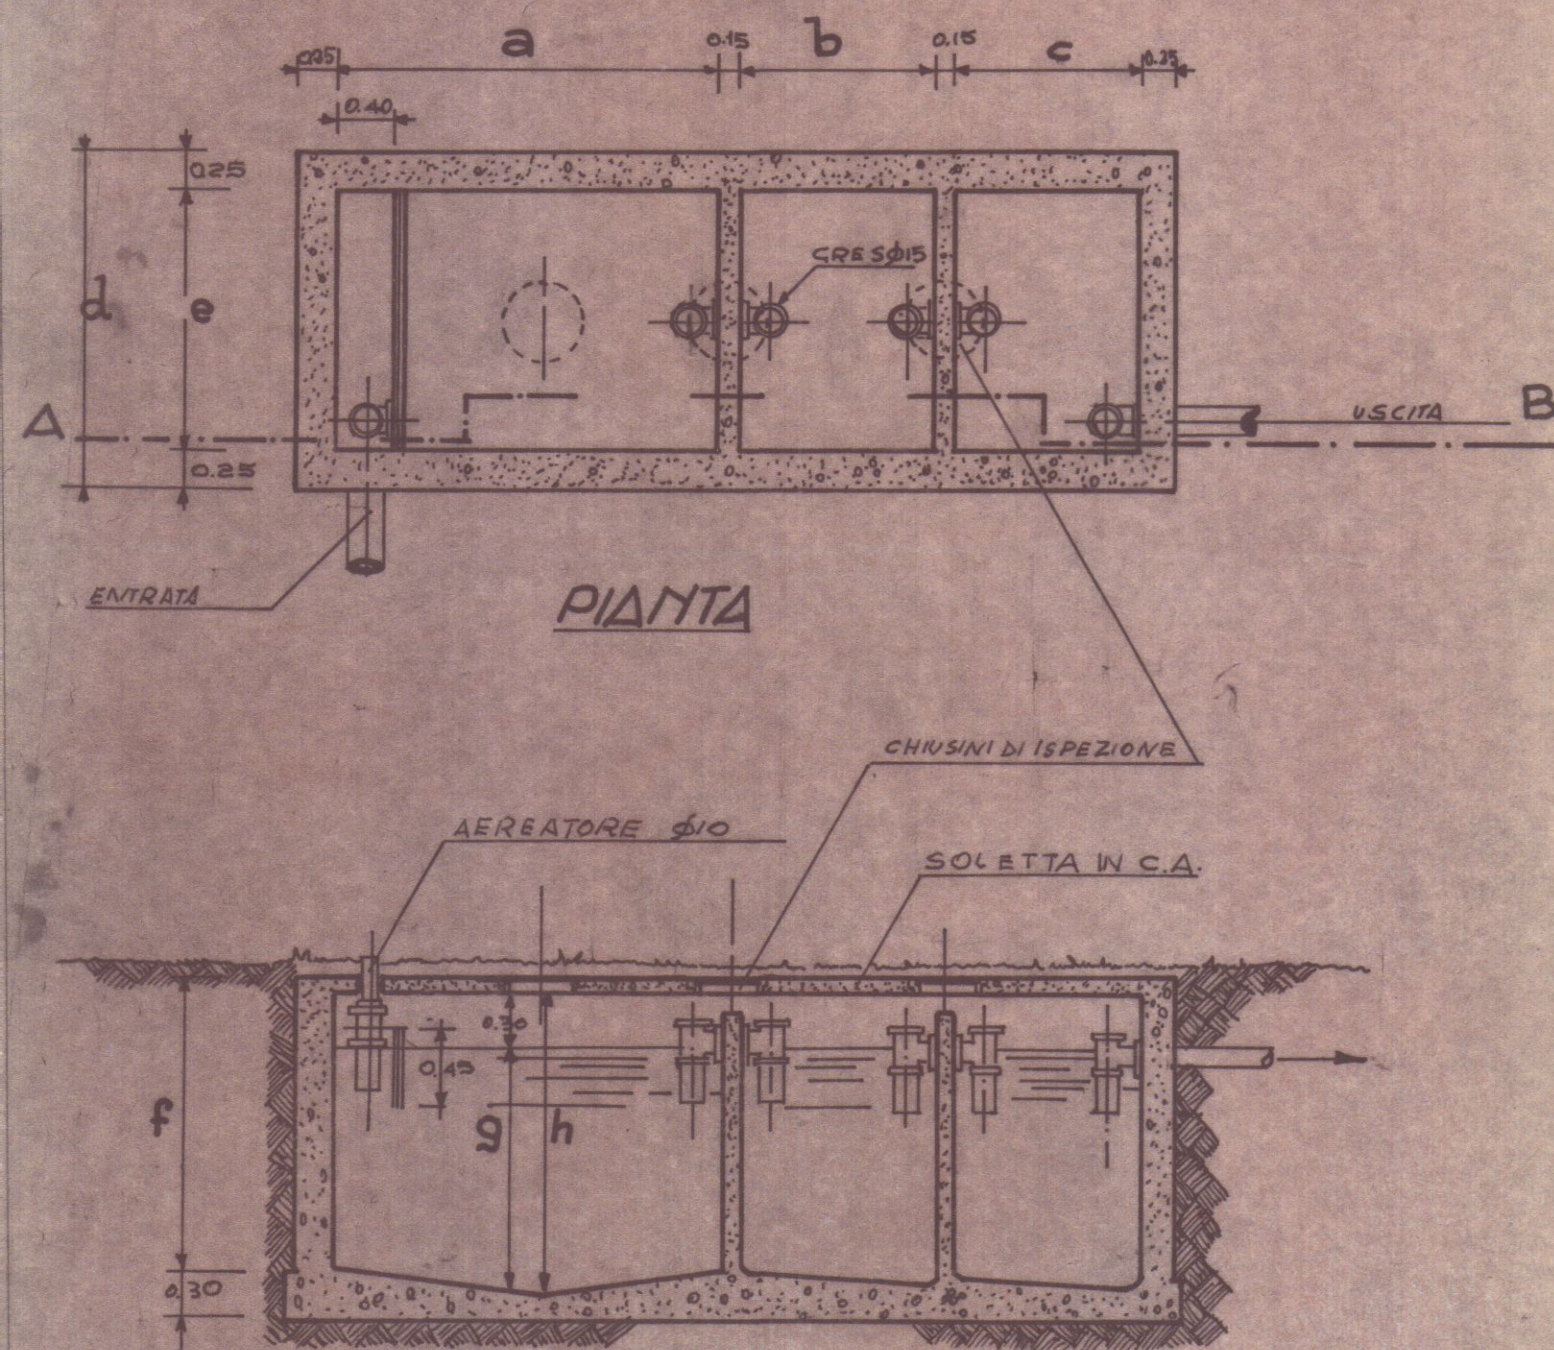

T. 2

POZZO PERDENTE

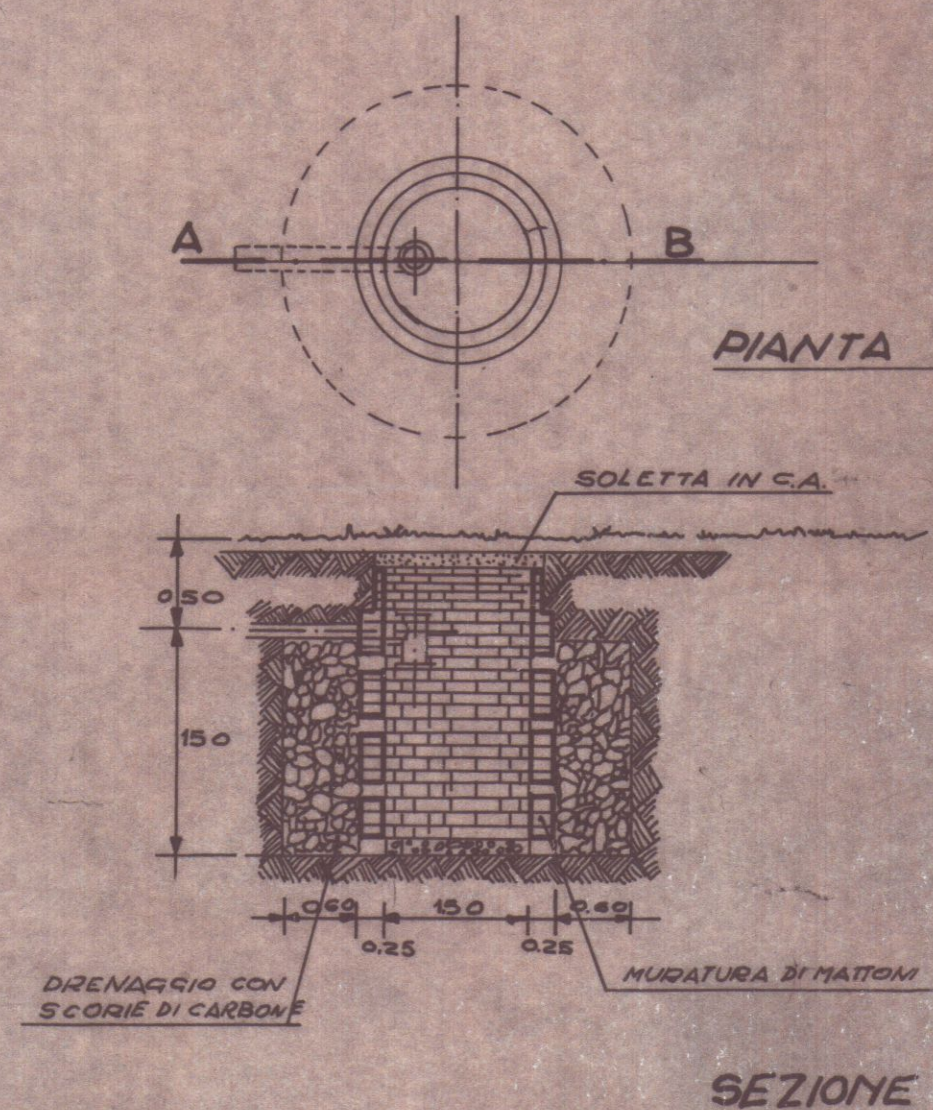














SEZIONE

DIMENSIONI DELLA FOSSA SETTICA	NUMERO DI PERSONE SERVITE						
	1÷9	10÷14	15÷20	21÷25	26÷30	31÷35	36÷40
a = LUNGHEZZA 1ª CAMERA	1.85	2.15	2.50	2.75	2.90	3.05	3.20
b = " 2ª "	0.70	0.85	1.00	1.15	1.20	1.30	1.40
c = " 3ª "	0.70	0.85	1.00	1.15	1.20	1.30	1.40
d = LARGHEZZA COMPLESSIVA FOSSA	1.20	1.55	1.60	1.75	1.80	1.85	1.95
e = " UTILE CAMERE	0.75	1.10	1.25	1.40	1.45	1.50	1.60
f = ALTEZZA ESTERNA FOSSA	1.60	1.60	1.60	1.75	1.80	1.85	1.85
g = ALTEZZA LIQUIDO	1.20	1.20	1.20	1.30	1.35	1.40	1.45
h = " UTILE FOSSA	1.50	1.50	1.50	1.60	1.65	1.70	1.75

TIPO DI FOSSA PRESCELTA

STATO ATTUALE

... DI PROGETTO

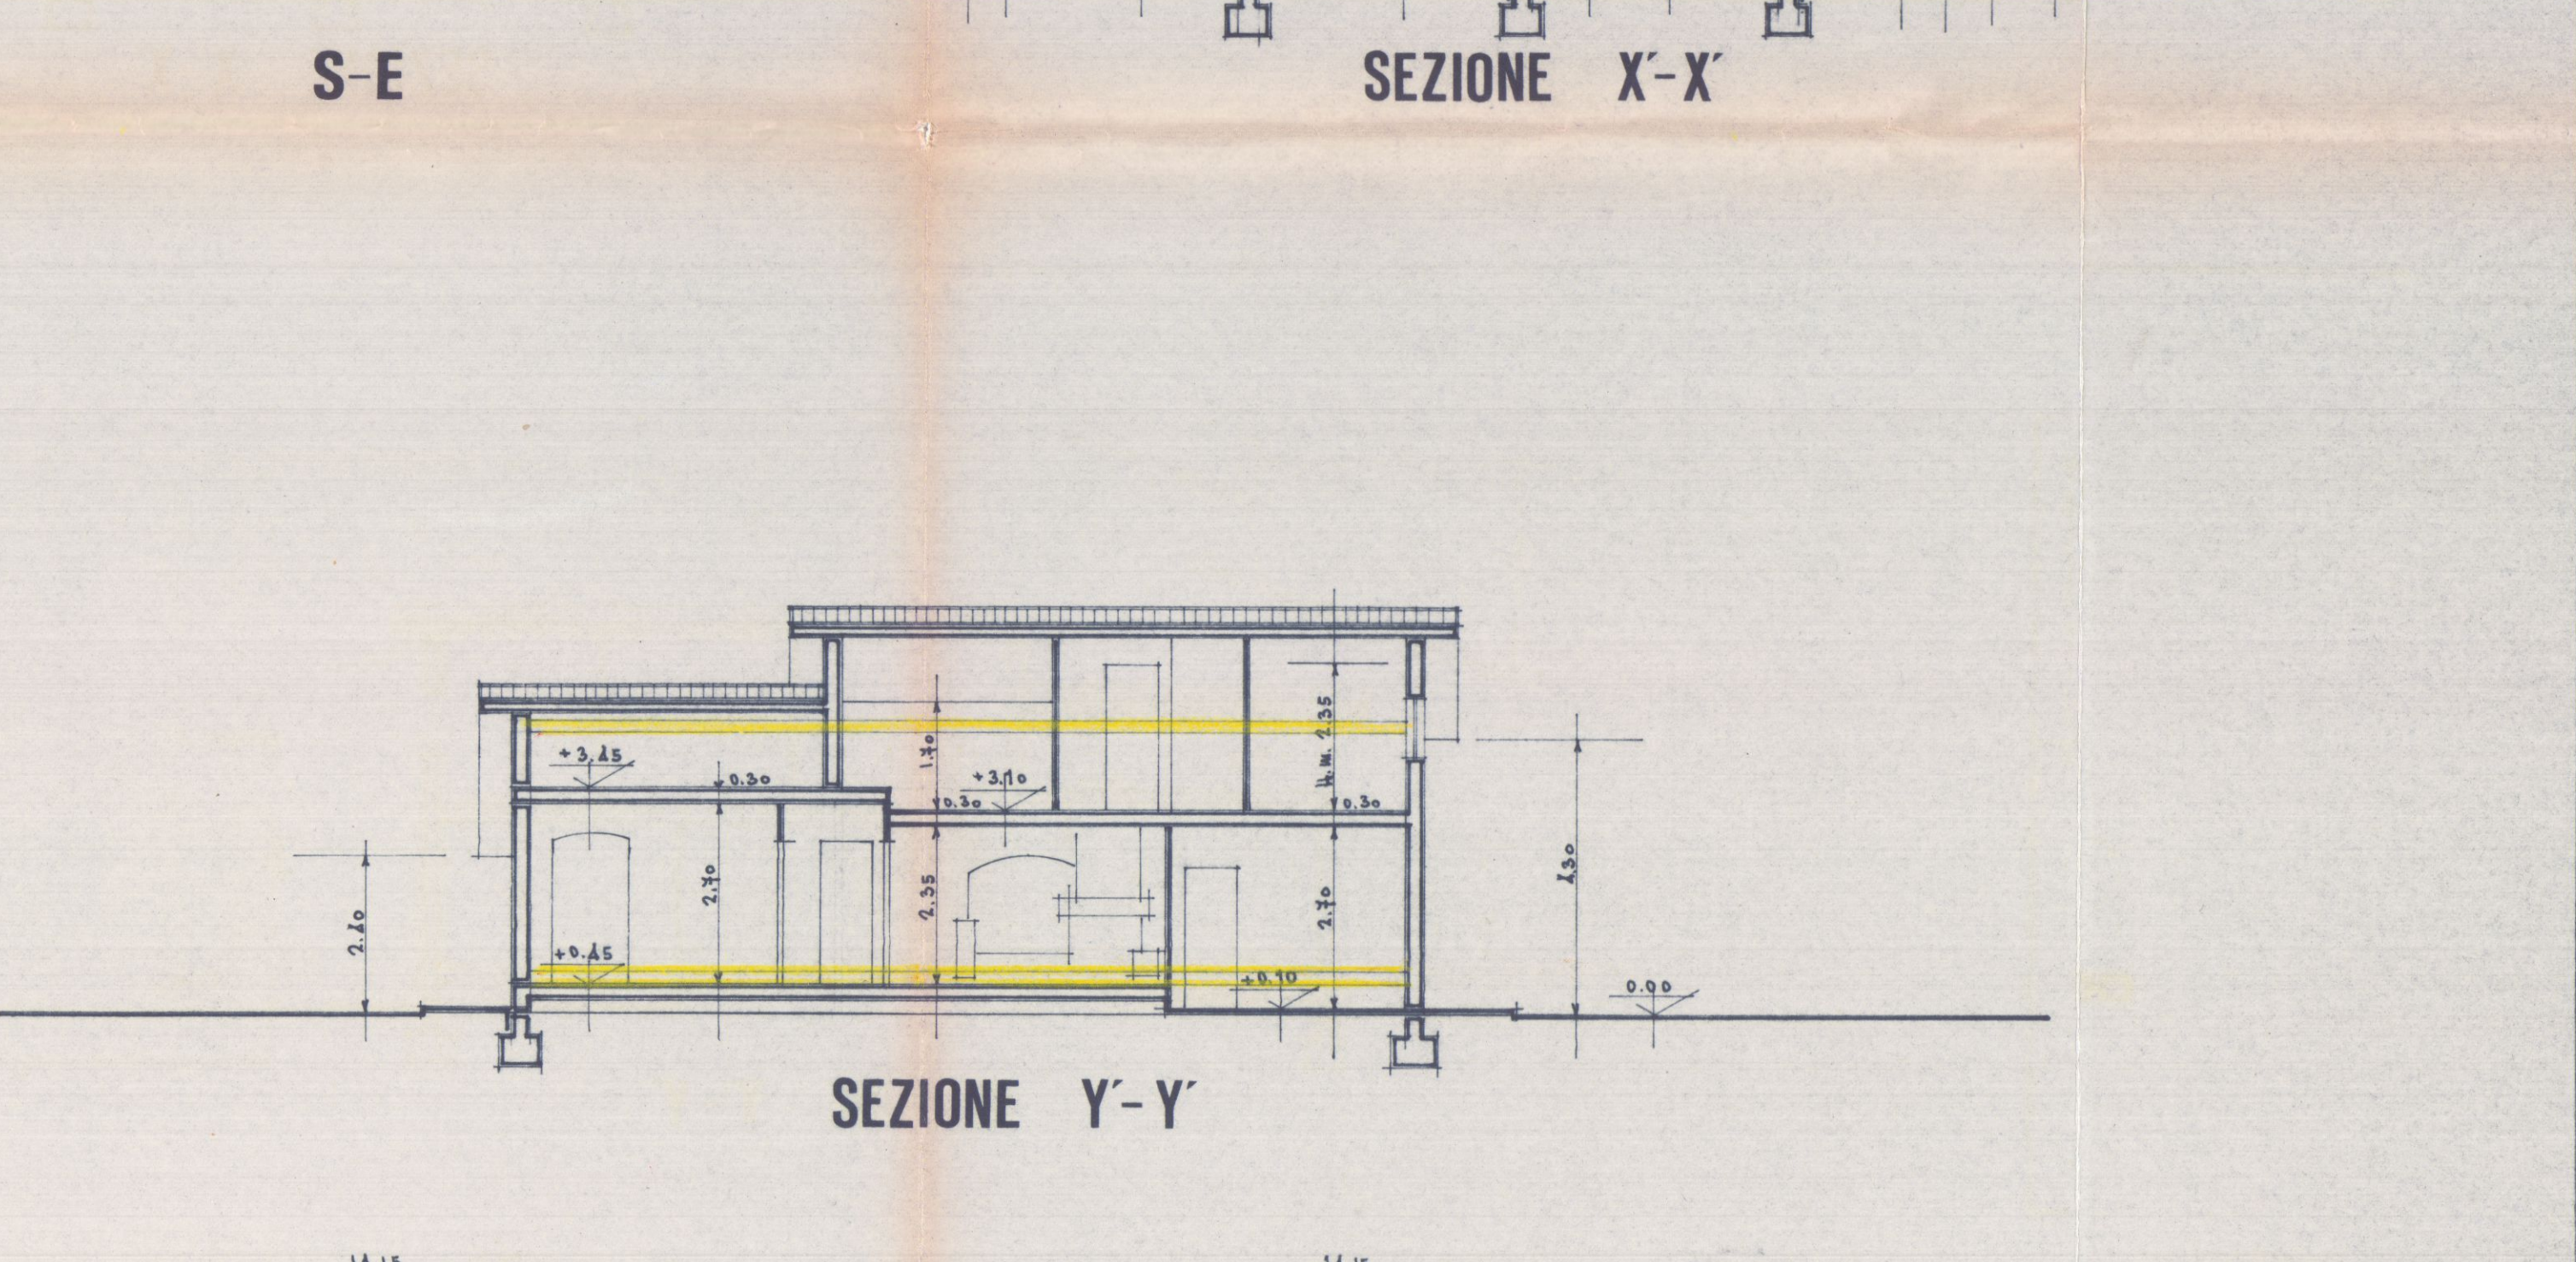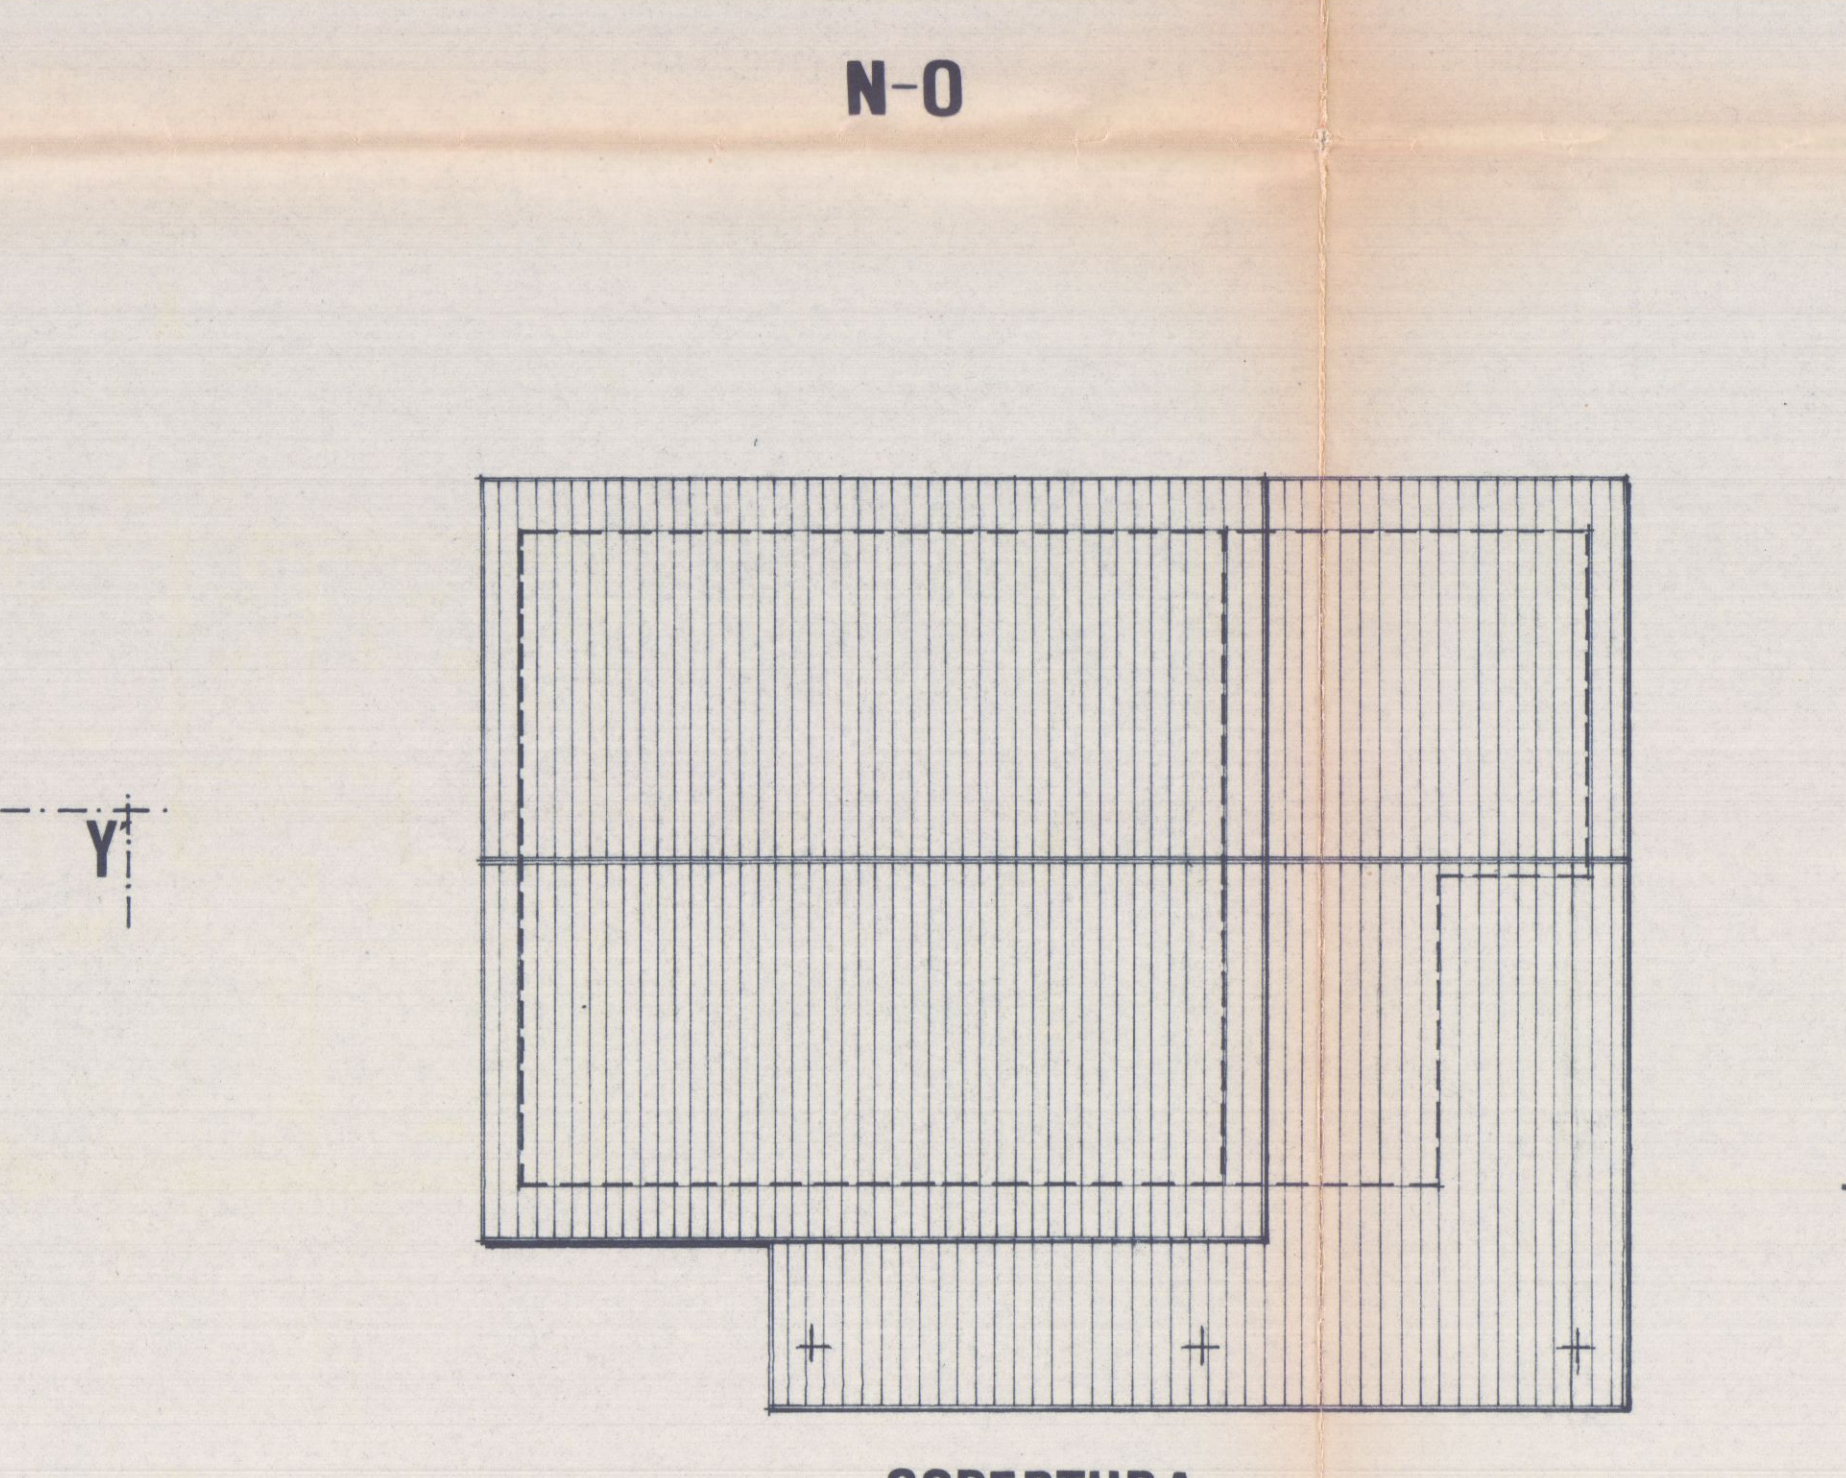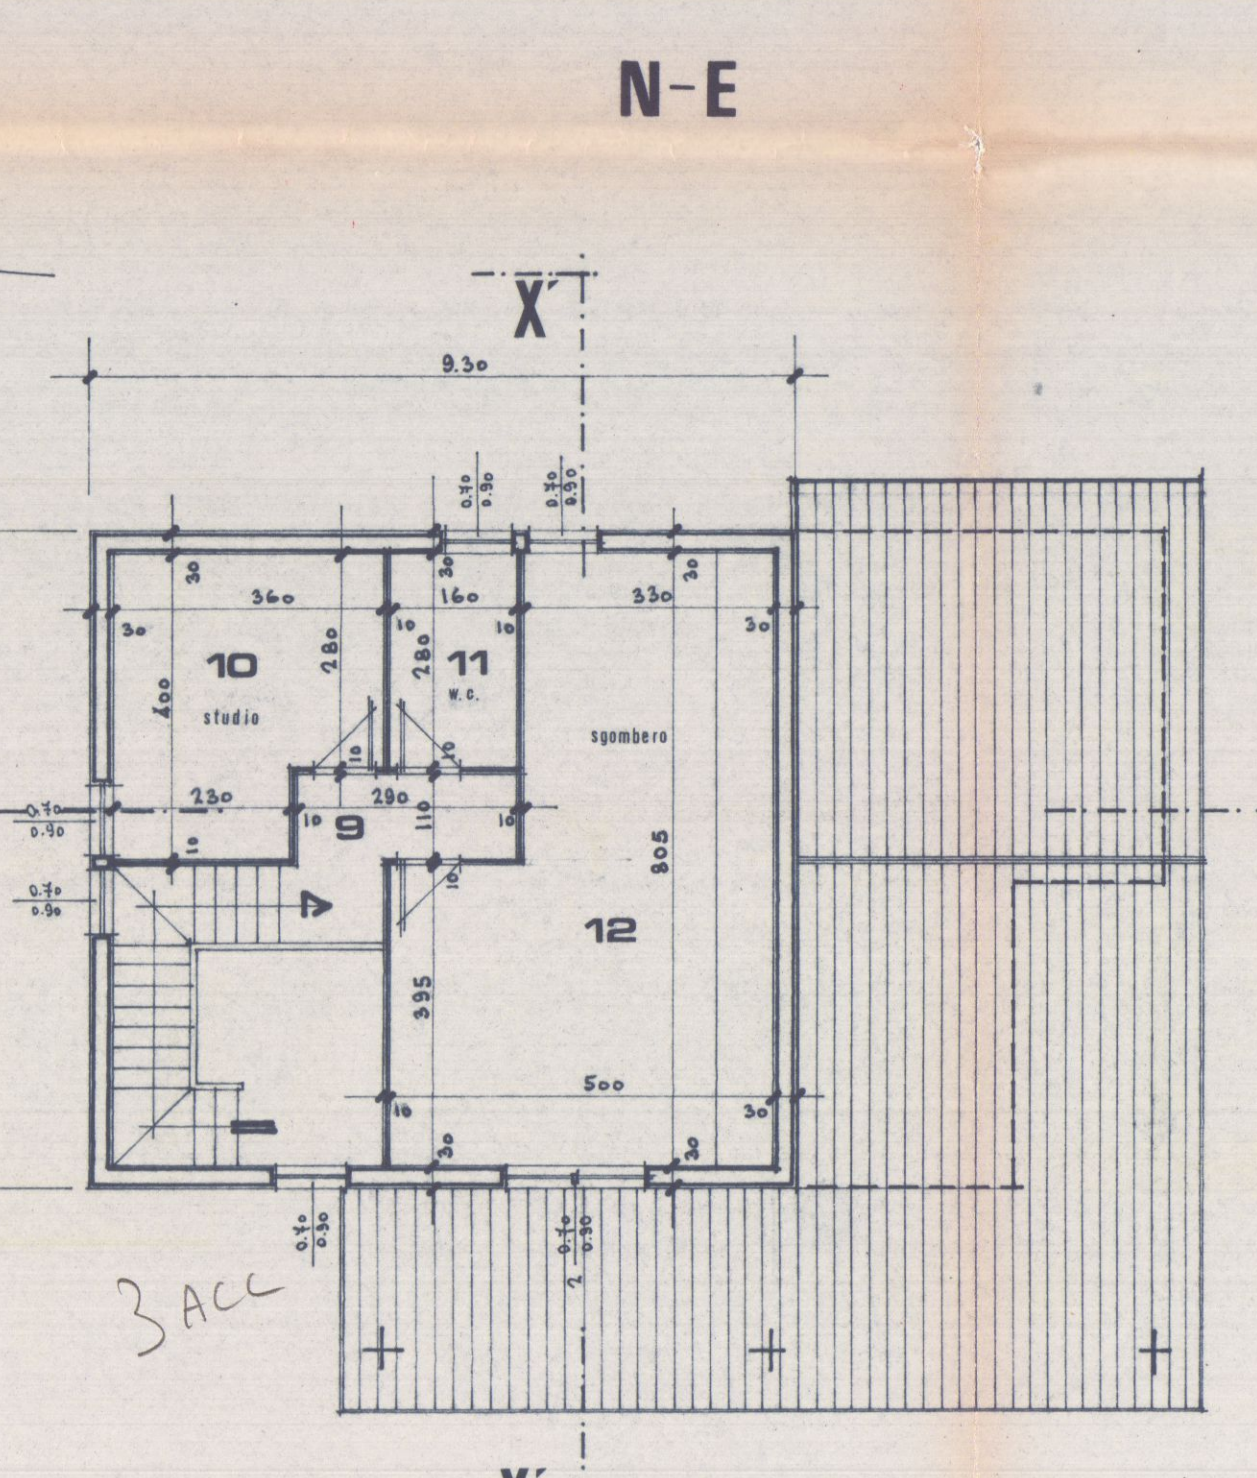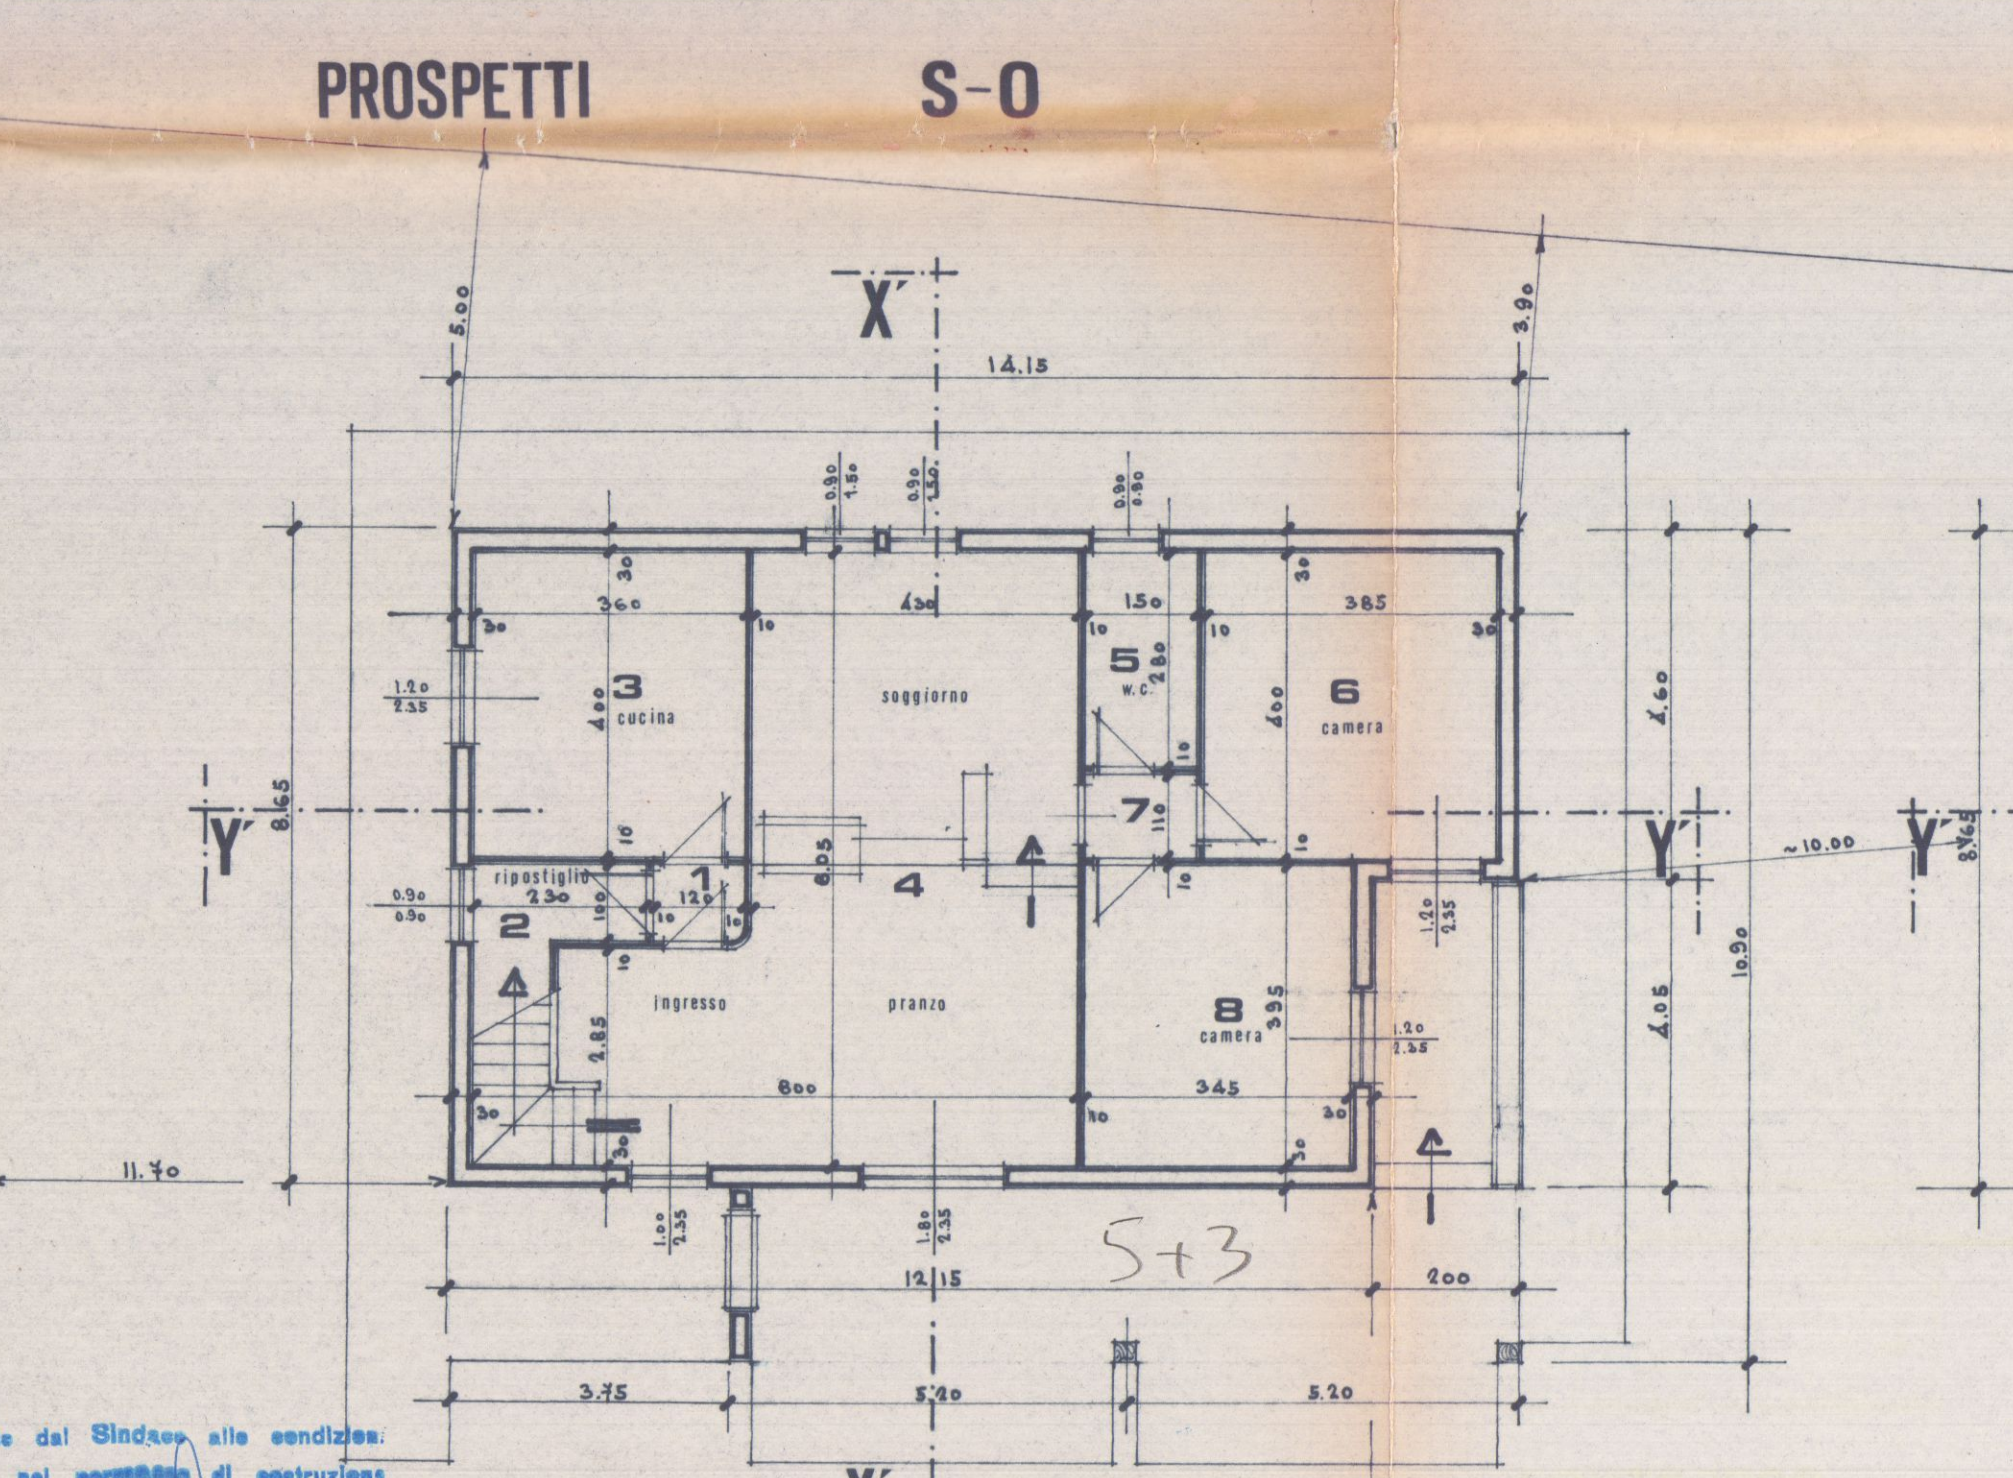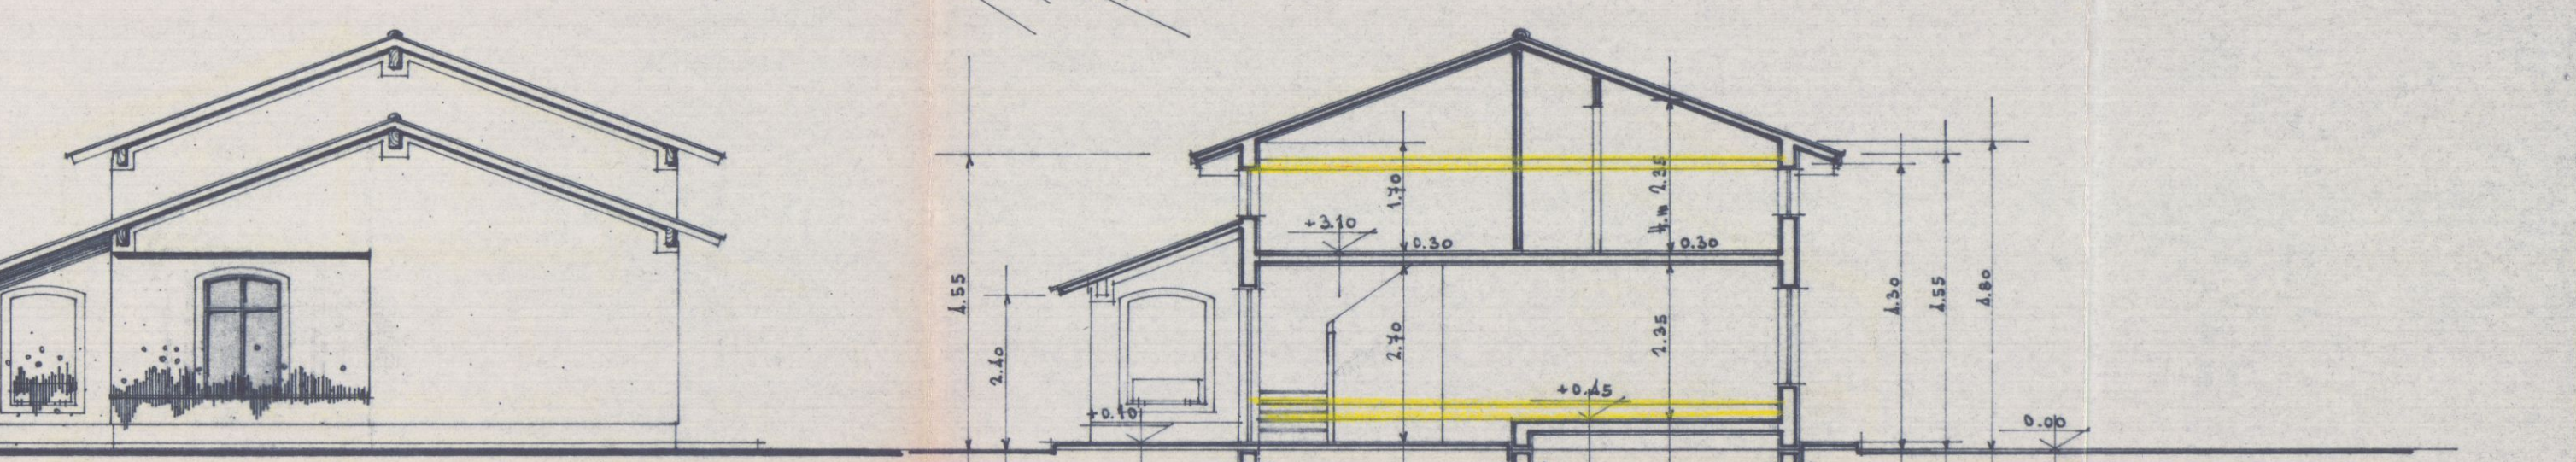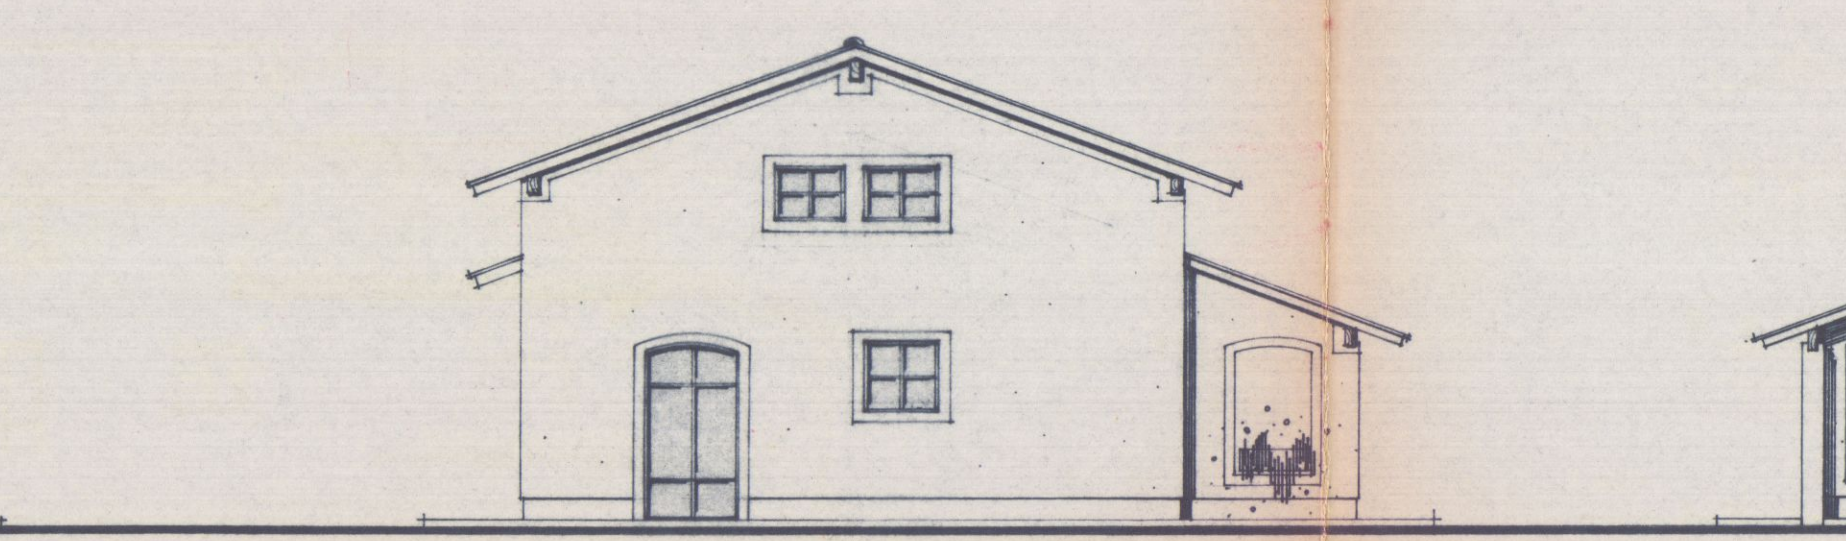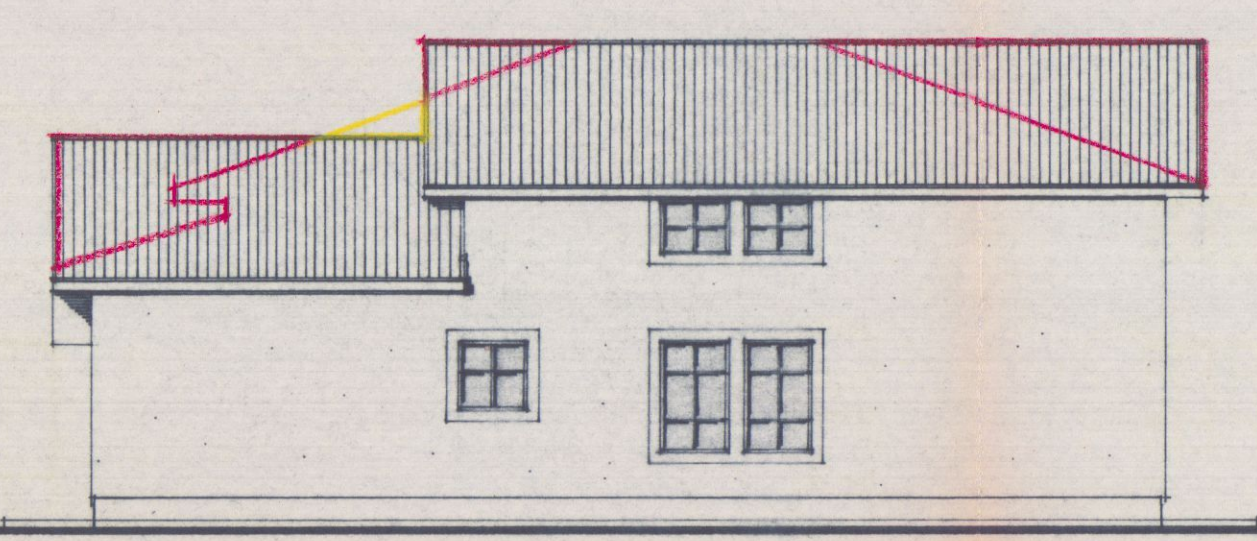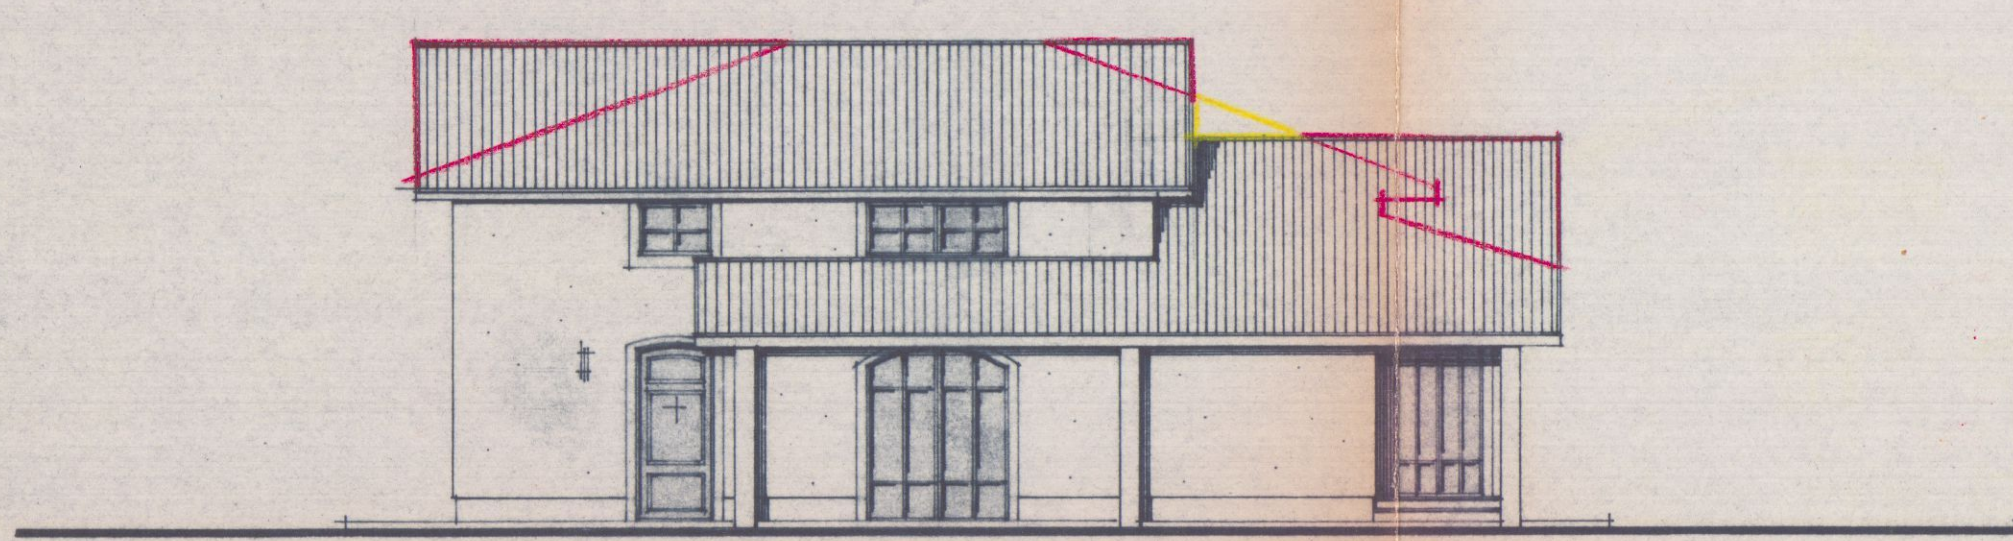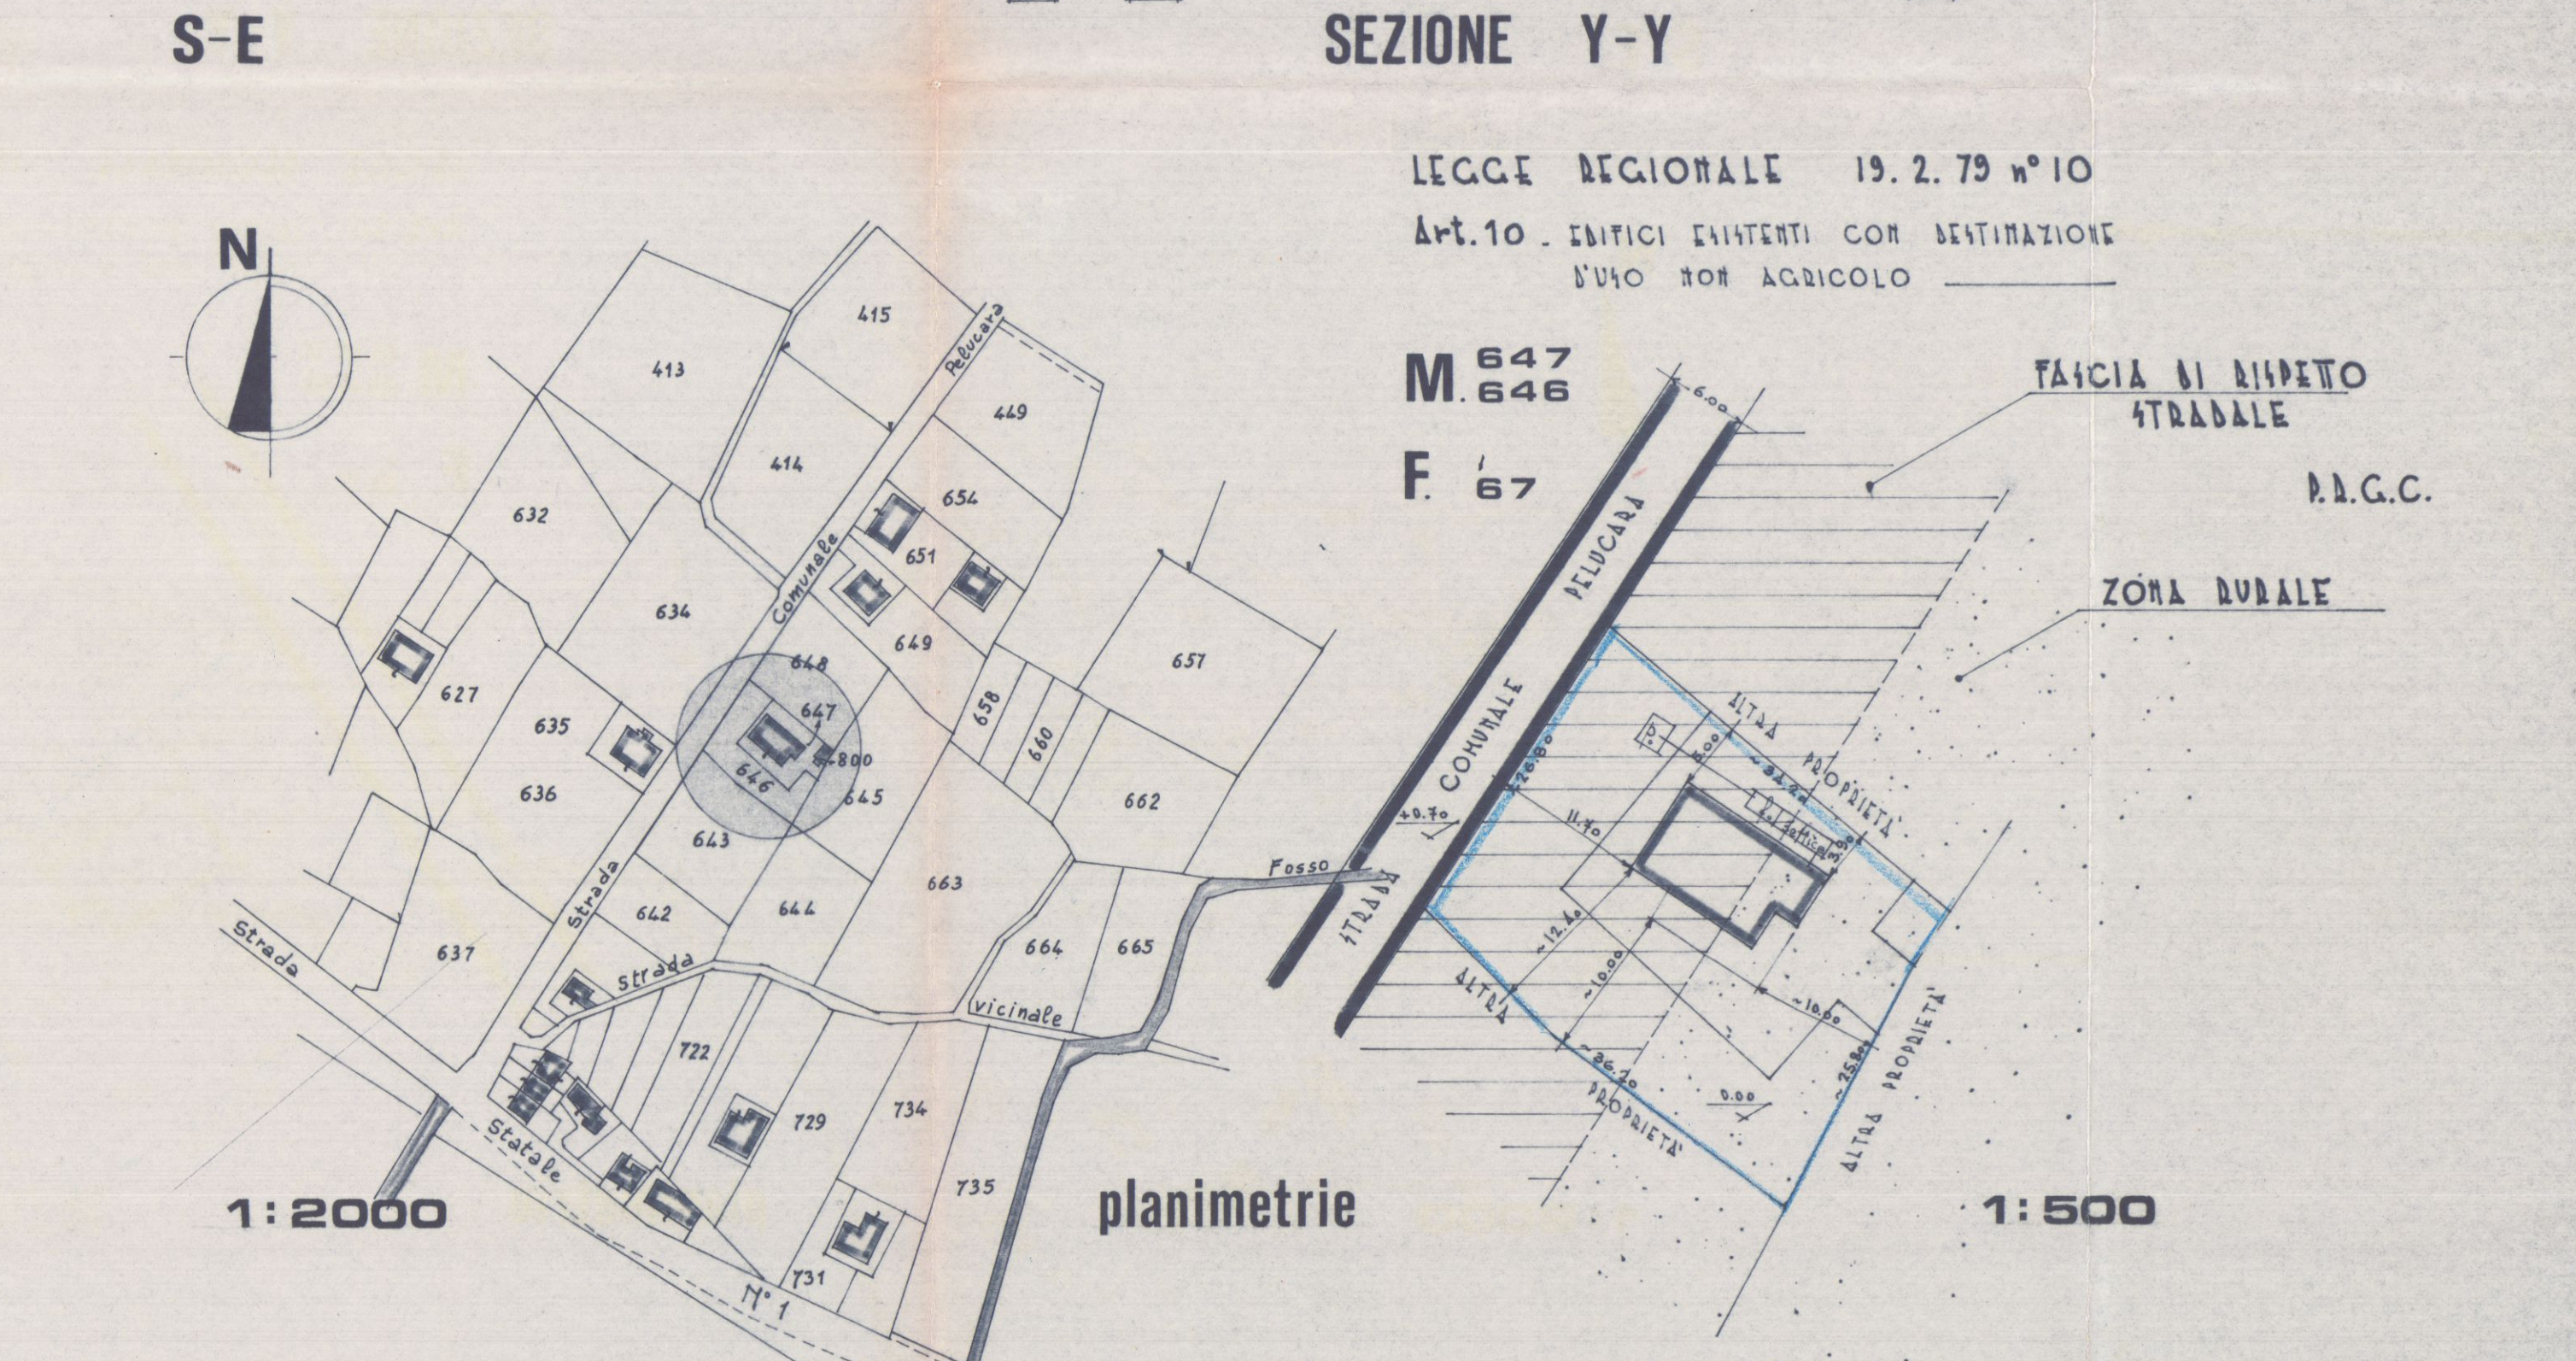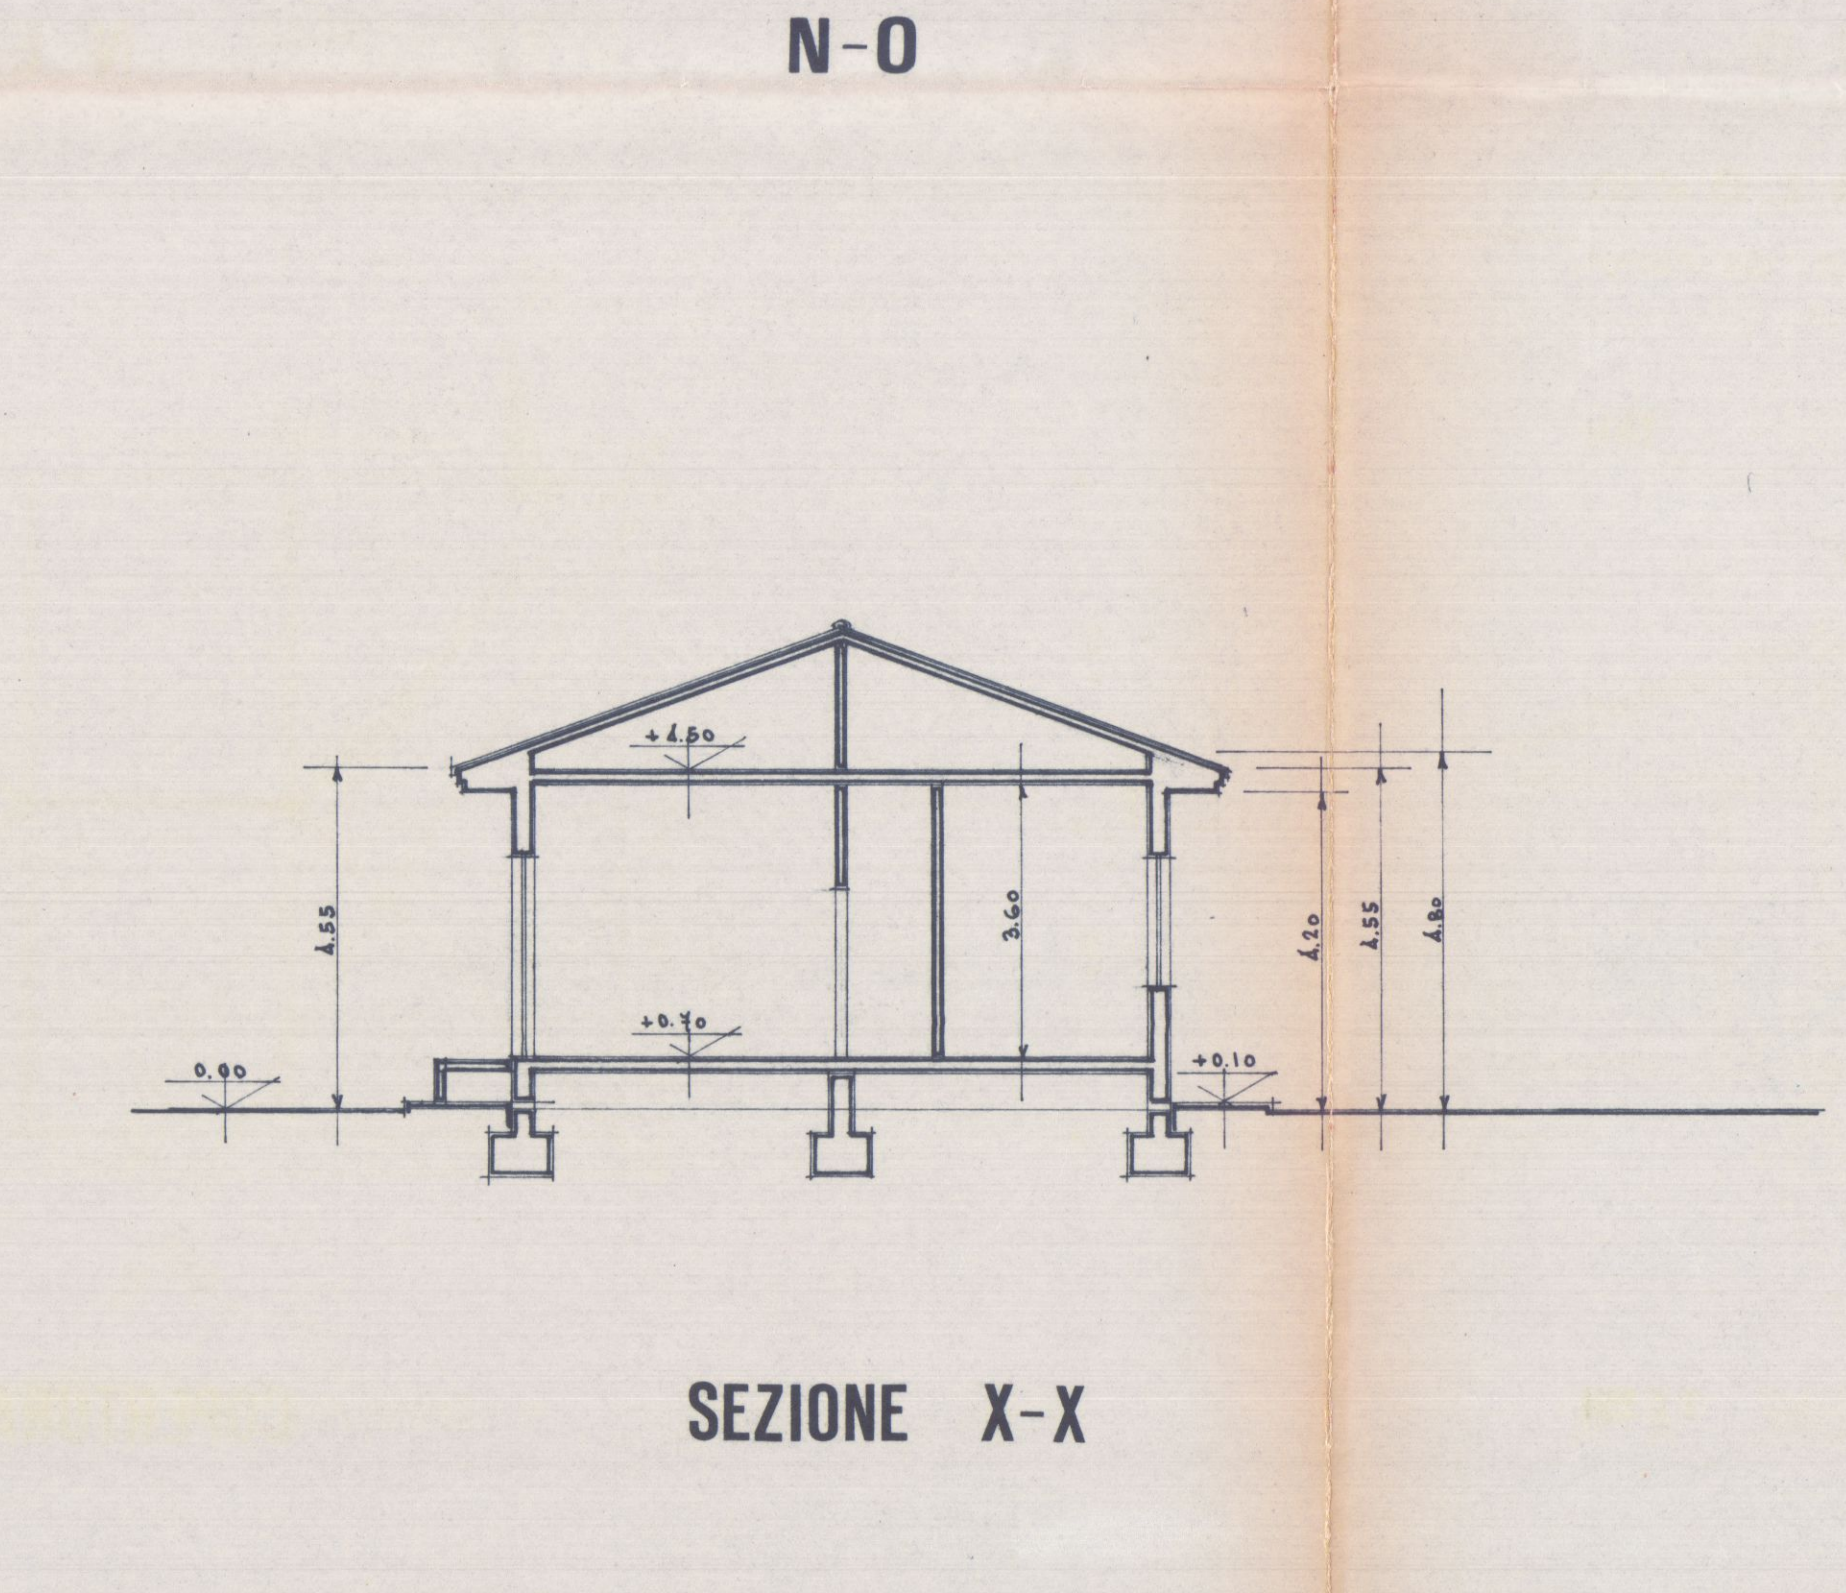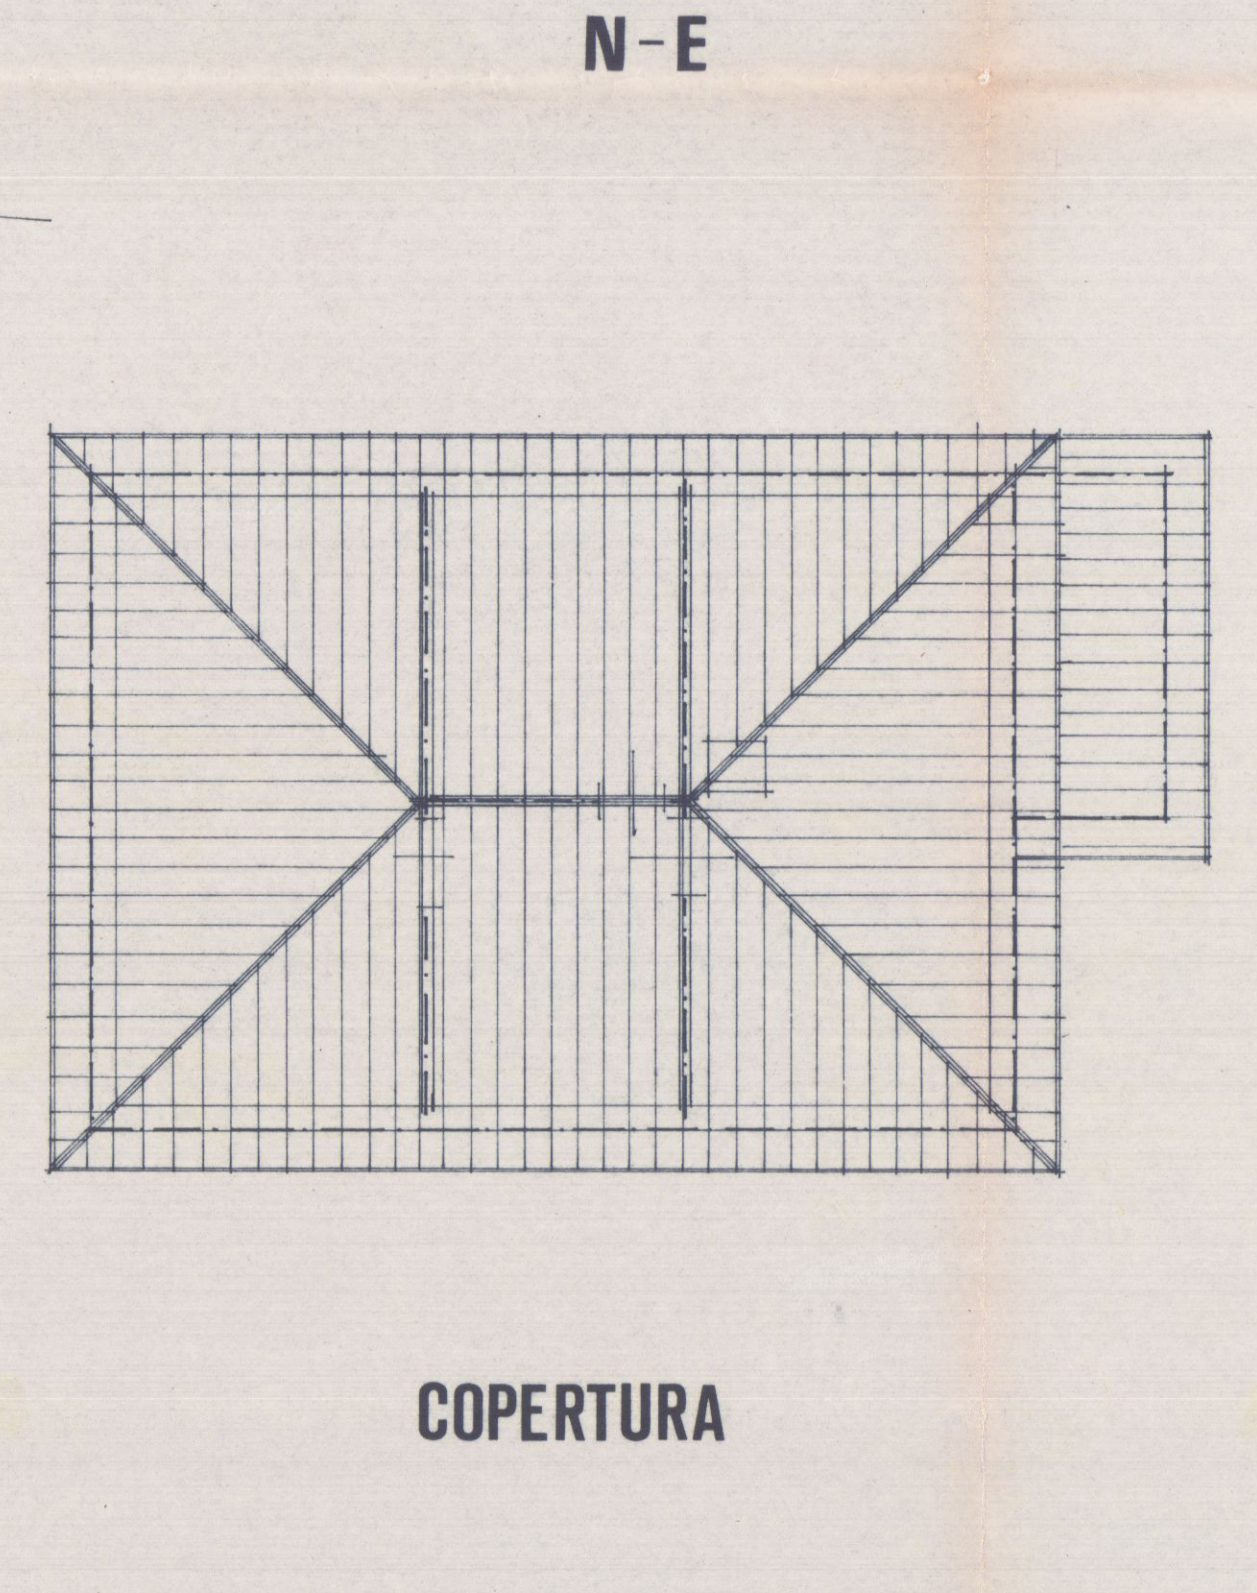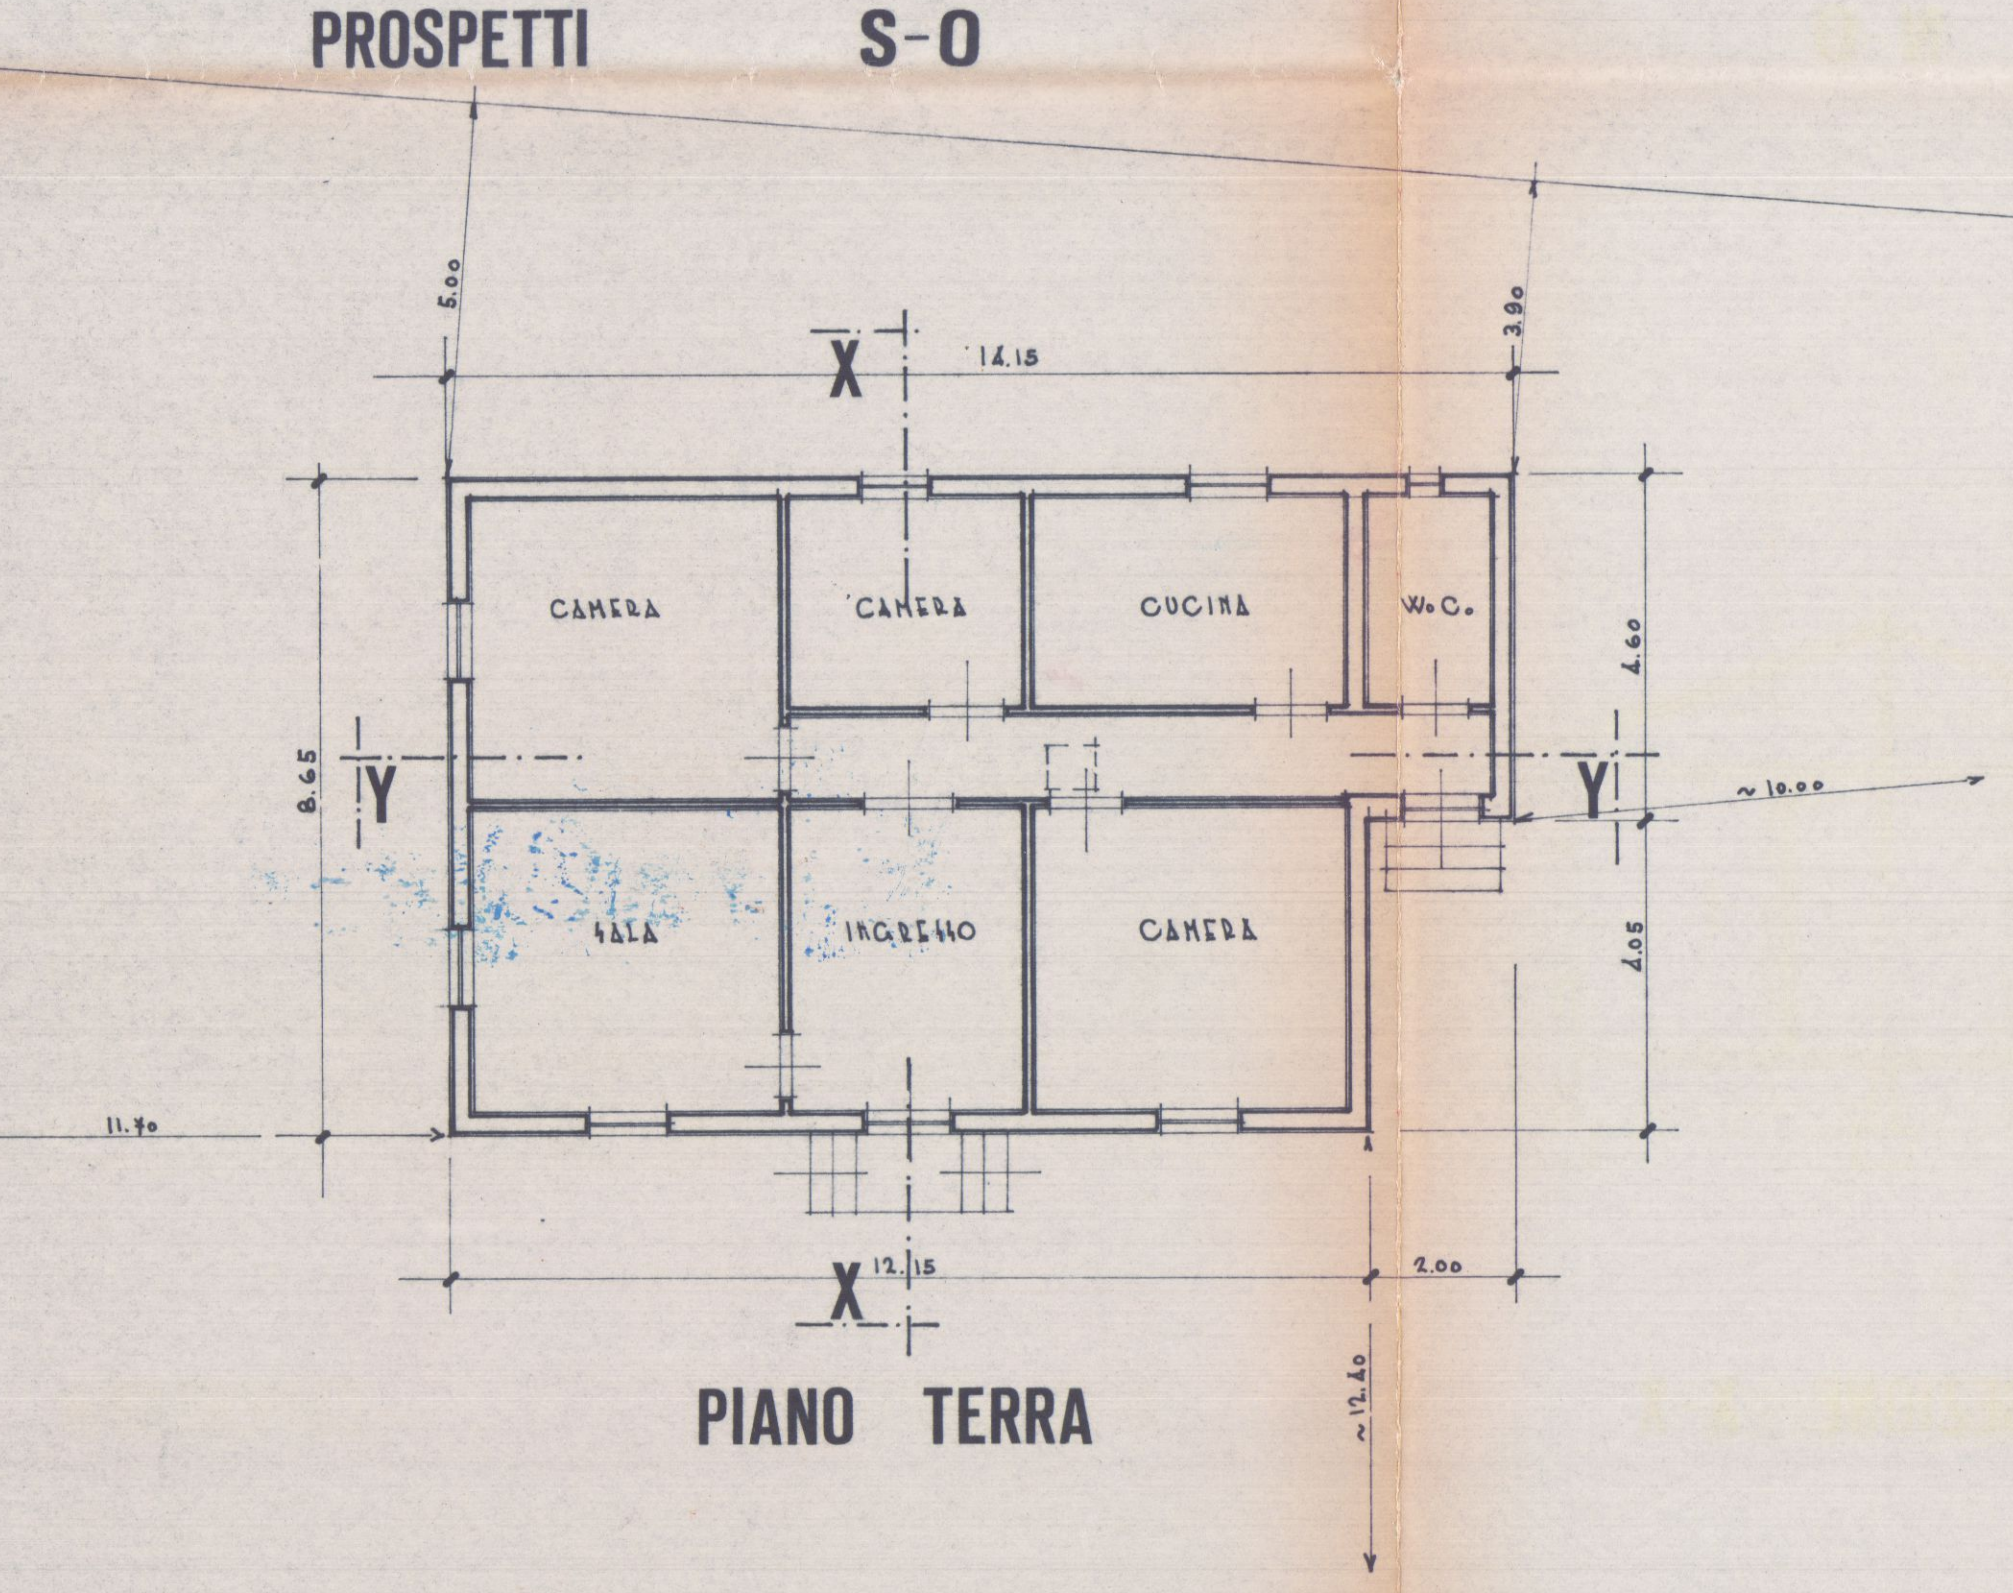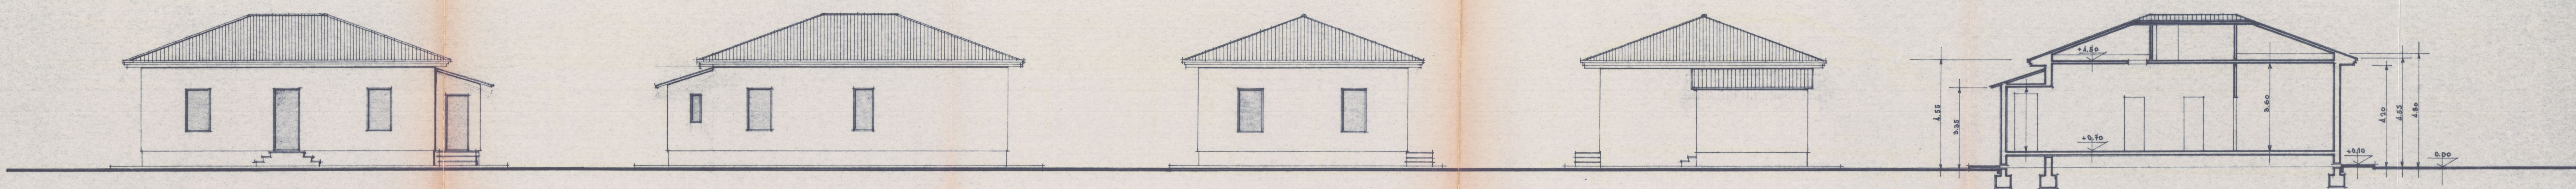

Approvato dal Sindaco, alle condizioni indicate nel permesso di costruzione n° 18 OTT 1980 L'ING. CAPO...

APPROVATO
18 OTT 1980
CONTRASTATO

STUDIO TECNICO PROFESSIONALE
GEOMETRI F. NARDINI - GP. TONINI

PROPRIETARIO **CORSINI DANTE**

LAVORO **RISTRUTTUR. FABBR. ESISTENTE**

TAVOLA **planim. piante-sezioni-prospetti**

Scala: 1/1000

Proprietario: **U**


PORTE INTERNE N° 0.80 x 2.10

