



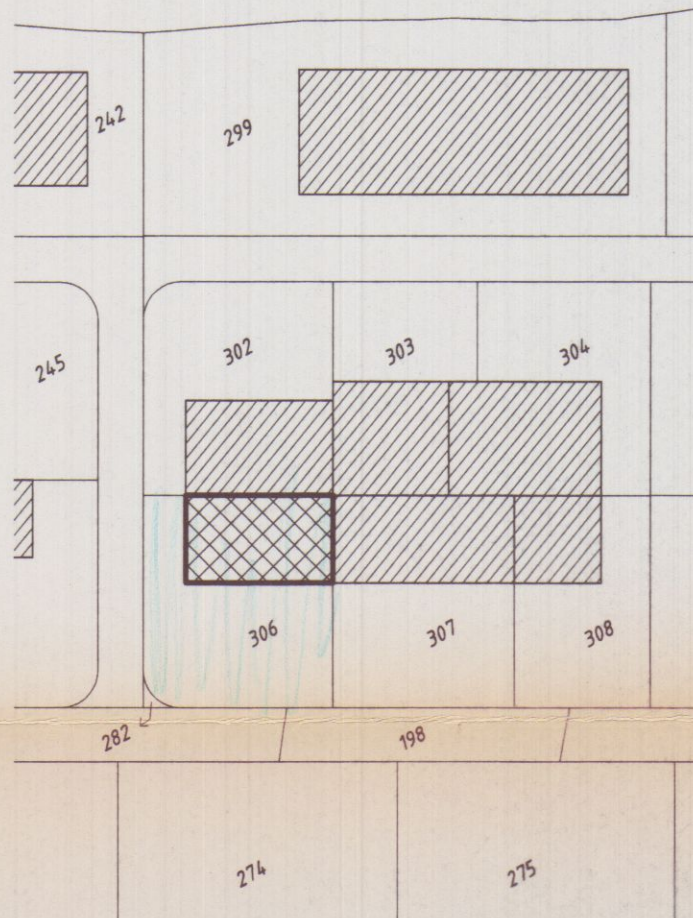

STRALCIO CATASTALE
Foglio 99 Mappale 306

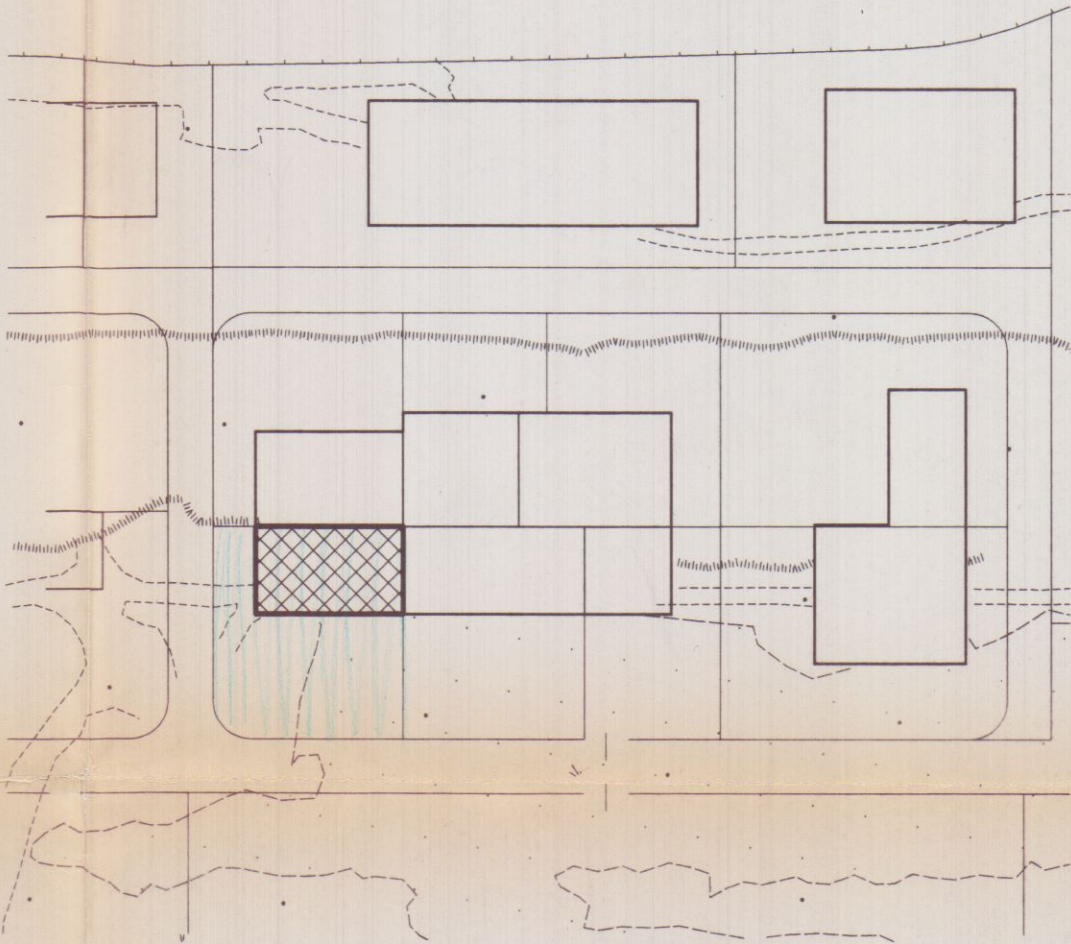

AEREOFOTOGRAMMETRIA



SUPERFICIE COPERTA (S.c)




VERDE PRIVATO (Vp)



PARCHEGGI (P)



SUPERFICIE DRENANTE IN AUTOBLOCCANTI
SU SABBIA ESTESA A PARTE DEI PARCHEGGI

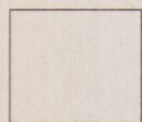

SPAZI DI MANOVRA (Sm)

COMUNE DI CARRARA
DIRETTORE URBANISTICA
RICHIESTA PERTE S.U.A.R. PROT. N. _____ DEL _____
ELENCO DEI CANTIERI ALLEGATO AL PERIRE DEL _____
Il Responsabile dell'Ufficio Urbanistico
(Geom. Rodolfo Pucci)

PROGETTAZIONE:

Geom. Giacomo PUCCI



COMMITTENTE:

LIFTING ROPES & PLAST

0	11/2006	PRIMA USCITA	pucci	pucci	
REV.	DATA	DESCRIZIONE	DISEGN.	CONTR.	APPROV.
PROPRIETA': LIFTING ROPES & PLAST			File 01_DATI		
OGGETTO: Realizzazione di tettoia metallica per installazione impianto fotovoltaico			SCALA	TAVOLA 1	
TITOLO: PARAMETRI INTERVENTO STRALCIO CATASTALE, AEREOFOTOGRAMMETRICO					

PARAMETRI DI PROGETTO
N.T.A. DEL C.Z.I.A. E DELIB. N° 96 DEL 9.06.93 ART 9bis

	Sigla	N.T.A.	ESISTENTE C.E n°40/01	PROGETTO	TOTALI
LOTTO MINIMO	A	2000mq	2770mq	2770 mq	2770 mq
SUPERFICE COPERTA	S.C.		897mq	348 mq	1245 mq
RAPPORTO DI COPERTURA	R.C.	0.15<Rc<0.50	0.32	—	0.45
H FABBRICATI	H	< 12.00ml	7.50ml	4.00ml	—
VERDE PRIVATO	V.p.	> 1/40 V	1/32 V.		1/38 V.
PARCHEGGIO	P.	> 1/40 V.	1/38 V.		1/38 V.
DISTANZE DAI CONFINI	D.C.	≥ 10,00ml	D.min 11,00ml	D.min 10,00ml	D.min 10,00ml
DISTANZE STRADE LOTTIZZAZIONE	D.S.	> 20,00ml	33.00ml	21.00ml	21.00ml
SPAZI DI MANOVRA	Sm	> 50%Sc	165% Sc	—	88% Sc

SUPERFICIE A VERDE PRIVATO (V.p)

VOLUME	N.T.A Vp=1/40 V	PROGETTO		
MC 8119.5	MQ 203.0	V1	MQ	15.50
		V2	MQ	188.00
		V3	MQ	7.50
		<	MQ	211.00

SUPERFICIE A PARCHEGGIO (P)


VOLUME	N.T.A P=1/40 V	PROGETTO		
MC 8119.5	MQ 203.0	P1	MQ	37.50
		P2	MQ	137.50
		P3	MQ	37.50
		<	MQ	212.50

SUPERFICIE DRENANTE ex D.R.T n°230/94


SUP. LOTTO A	SUP. DRENANTE 25% A	PROGETTO		
MQ 2770.00	MQ 692.50	VP	MQ	211.00
		Pav.Drenante	MQ	508.50
		<	MQ	719.50

SUPERFICIE A SPAZI DI MANOVRA (S.m.)


SUP. COPER. Sc	N.T.A S.m.>50%Sc	PROGETTO		
MQ 1245.00	MQ 622.50	A	MQ	2770.00
		S.c.	MQ	1245.00
		Vp	MQ	211.00
		P	MQ	212.50
		<	MQ	1101.50

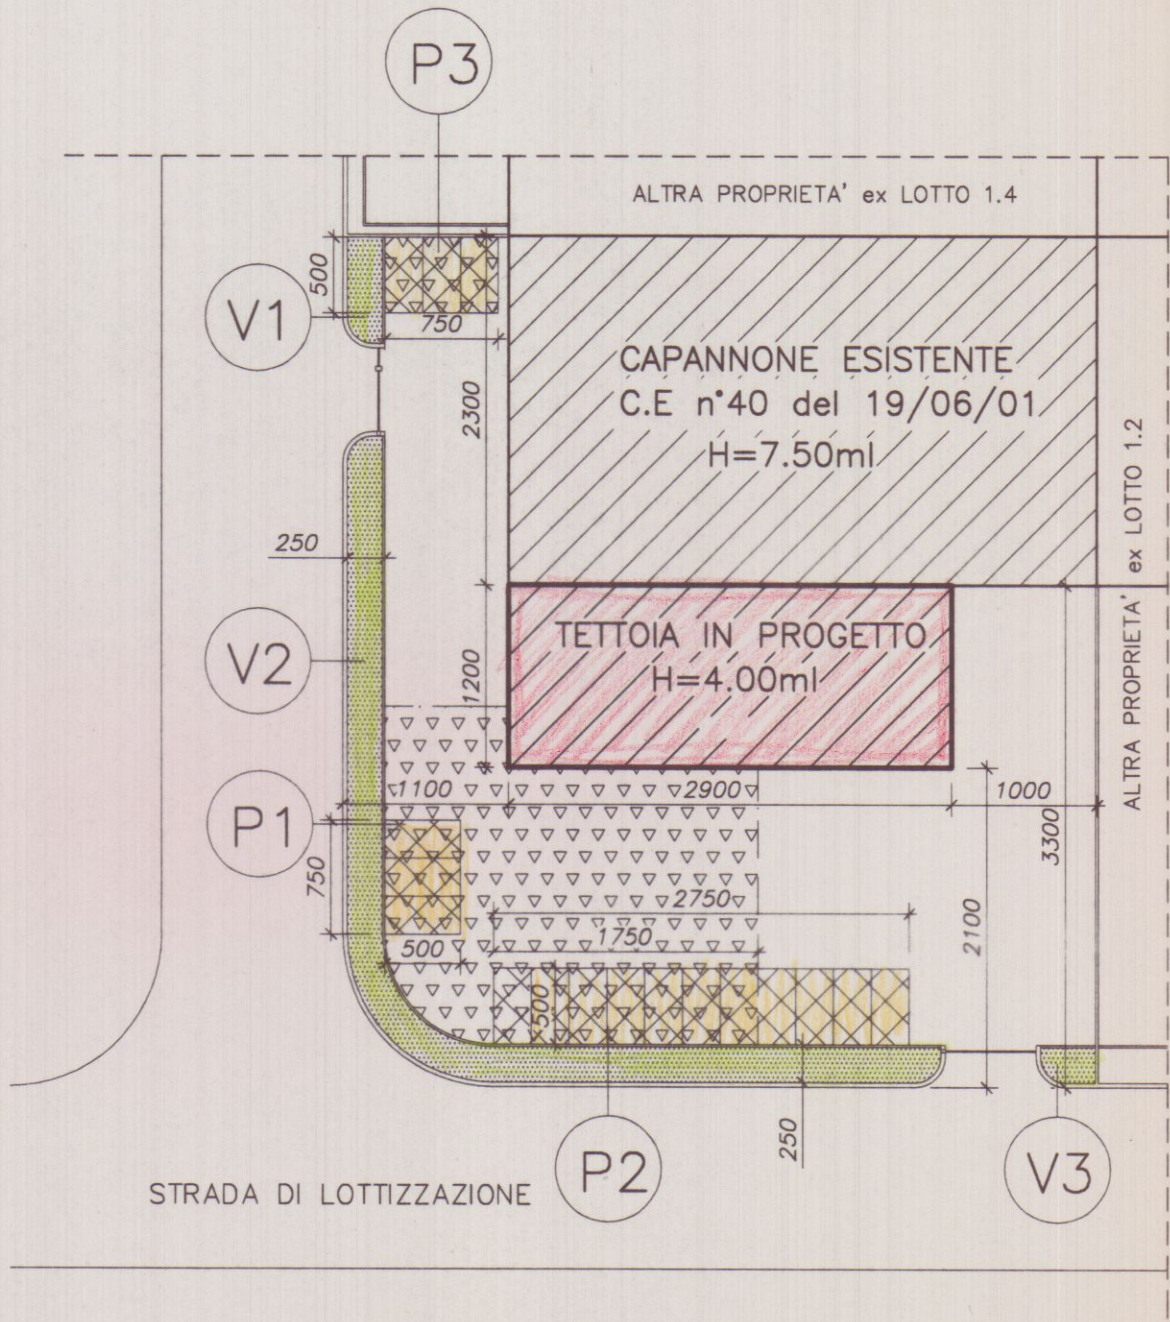

PLANIMETRIA DI PROGETTO
SCALA 1:500

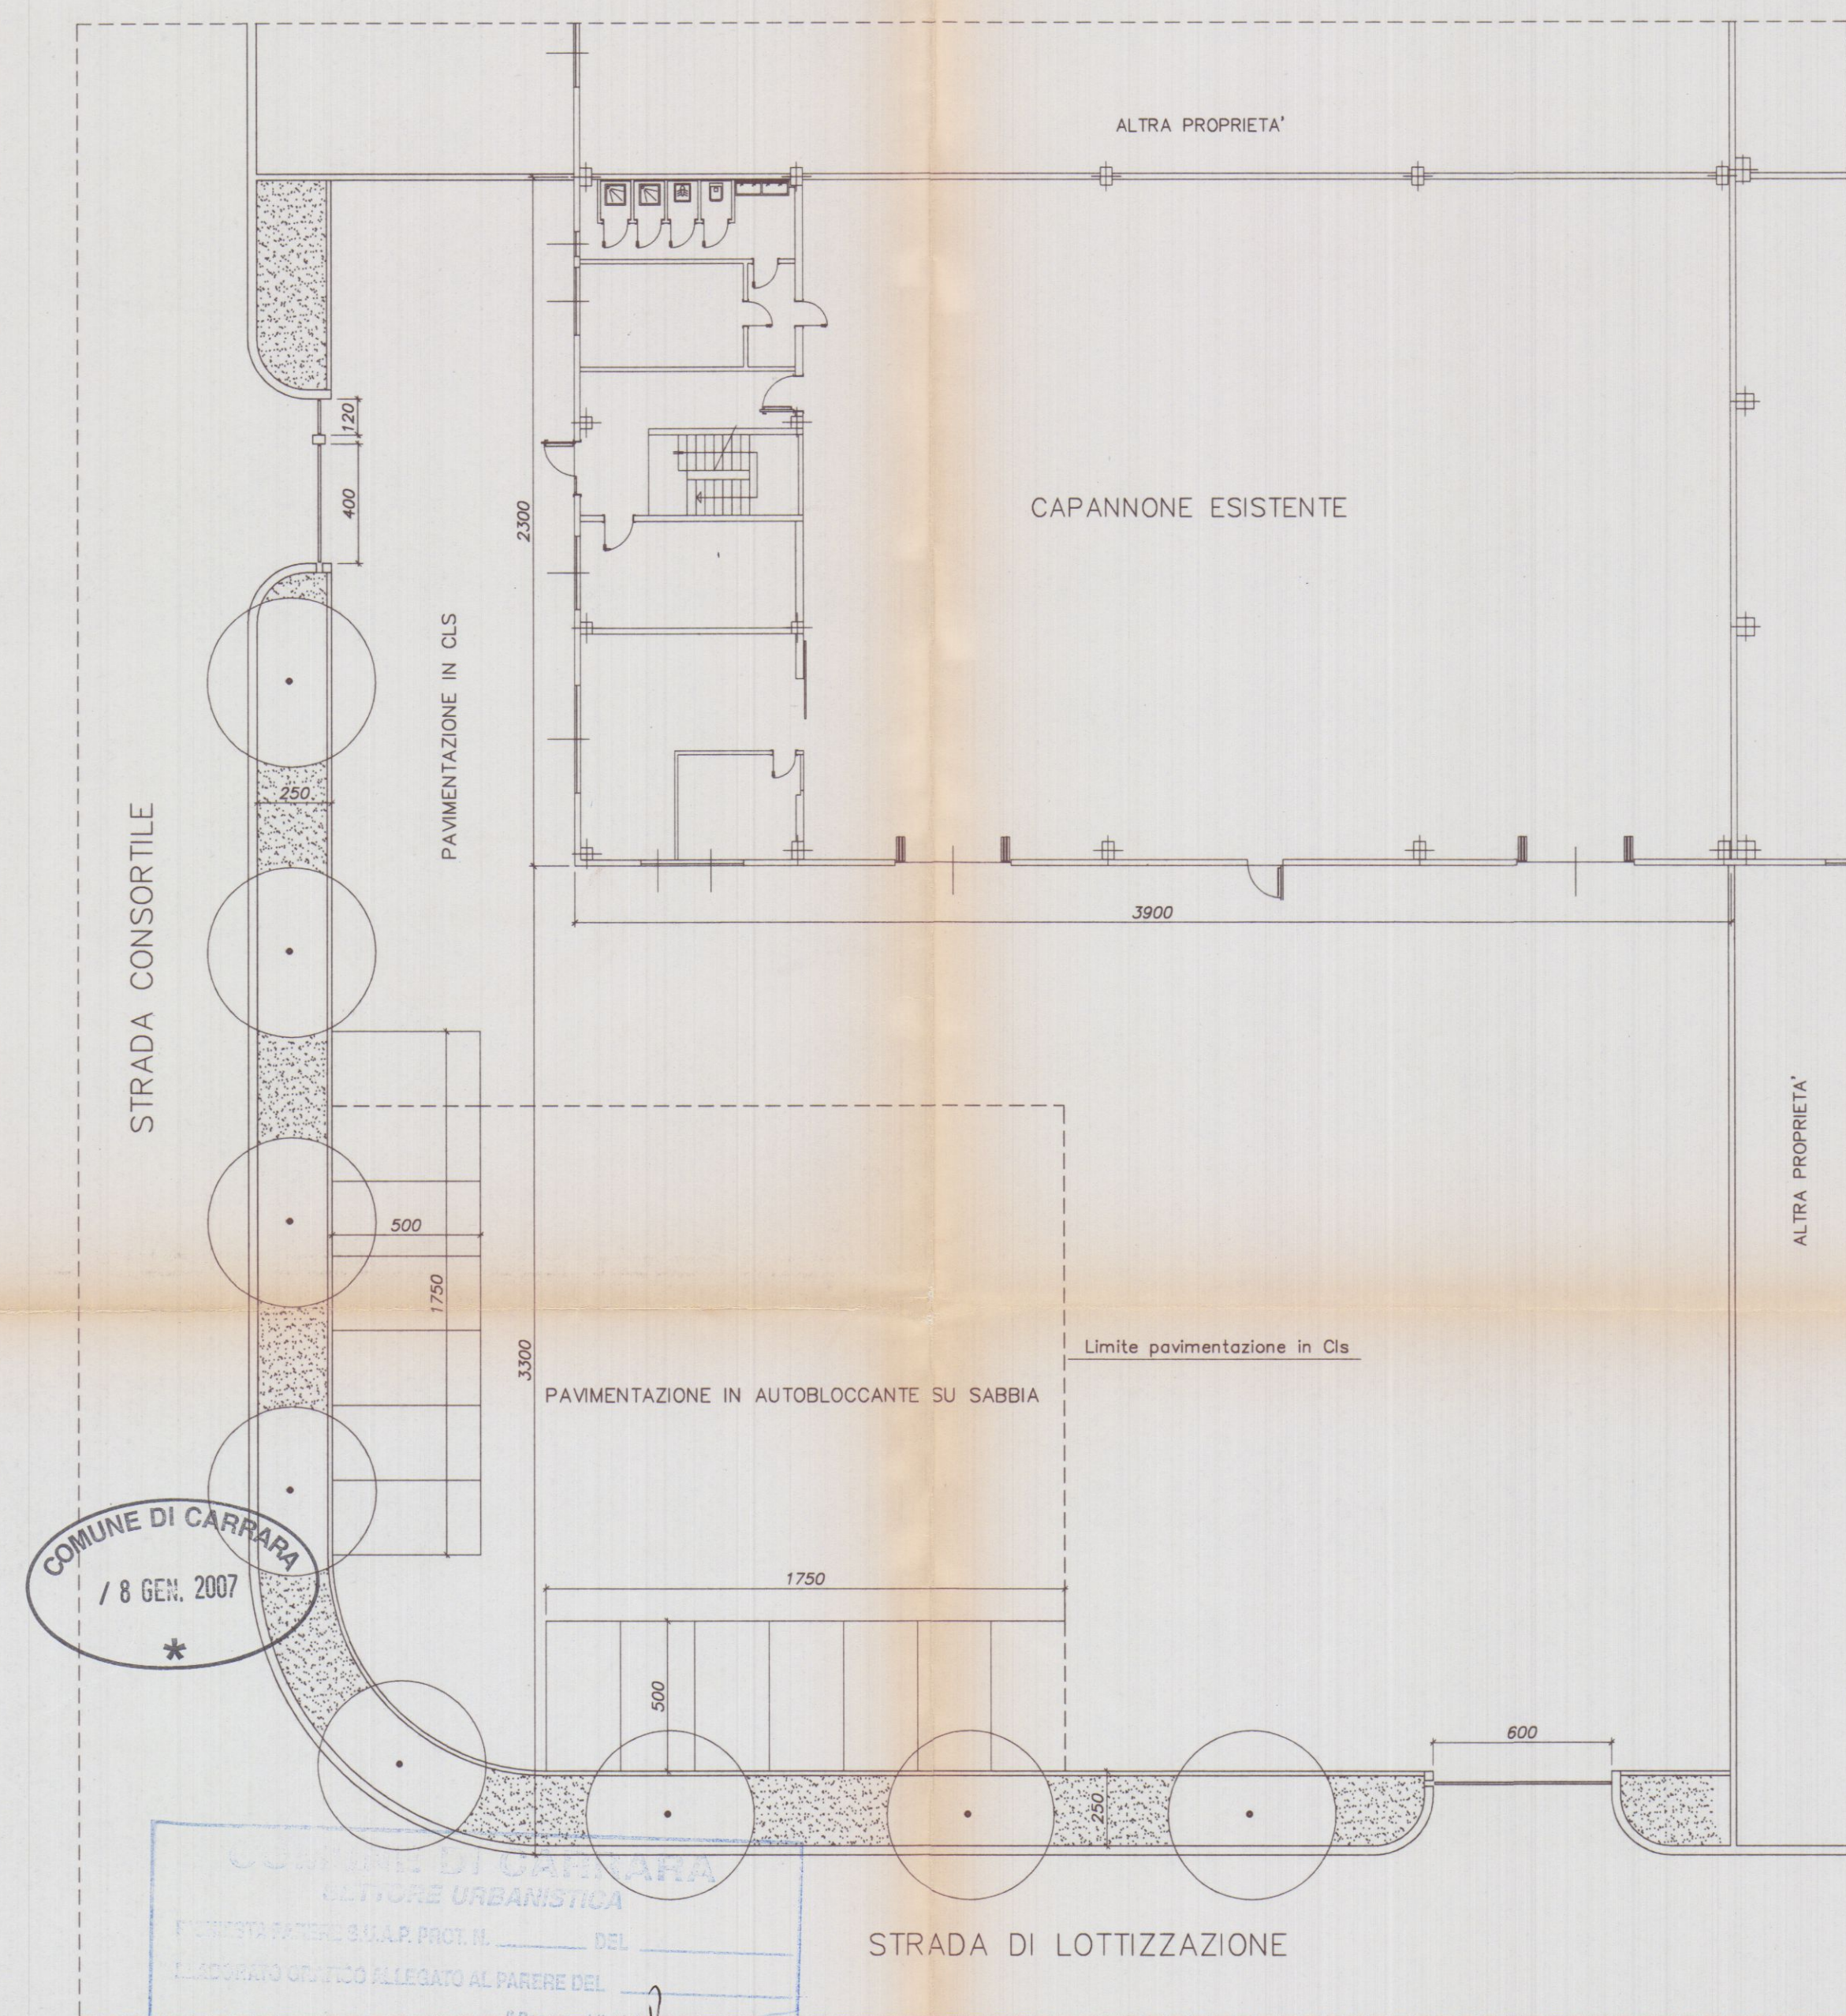


STATO ATTUALE

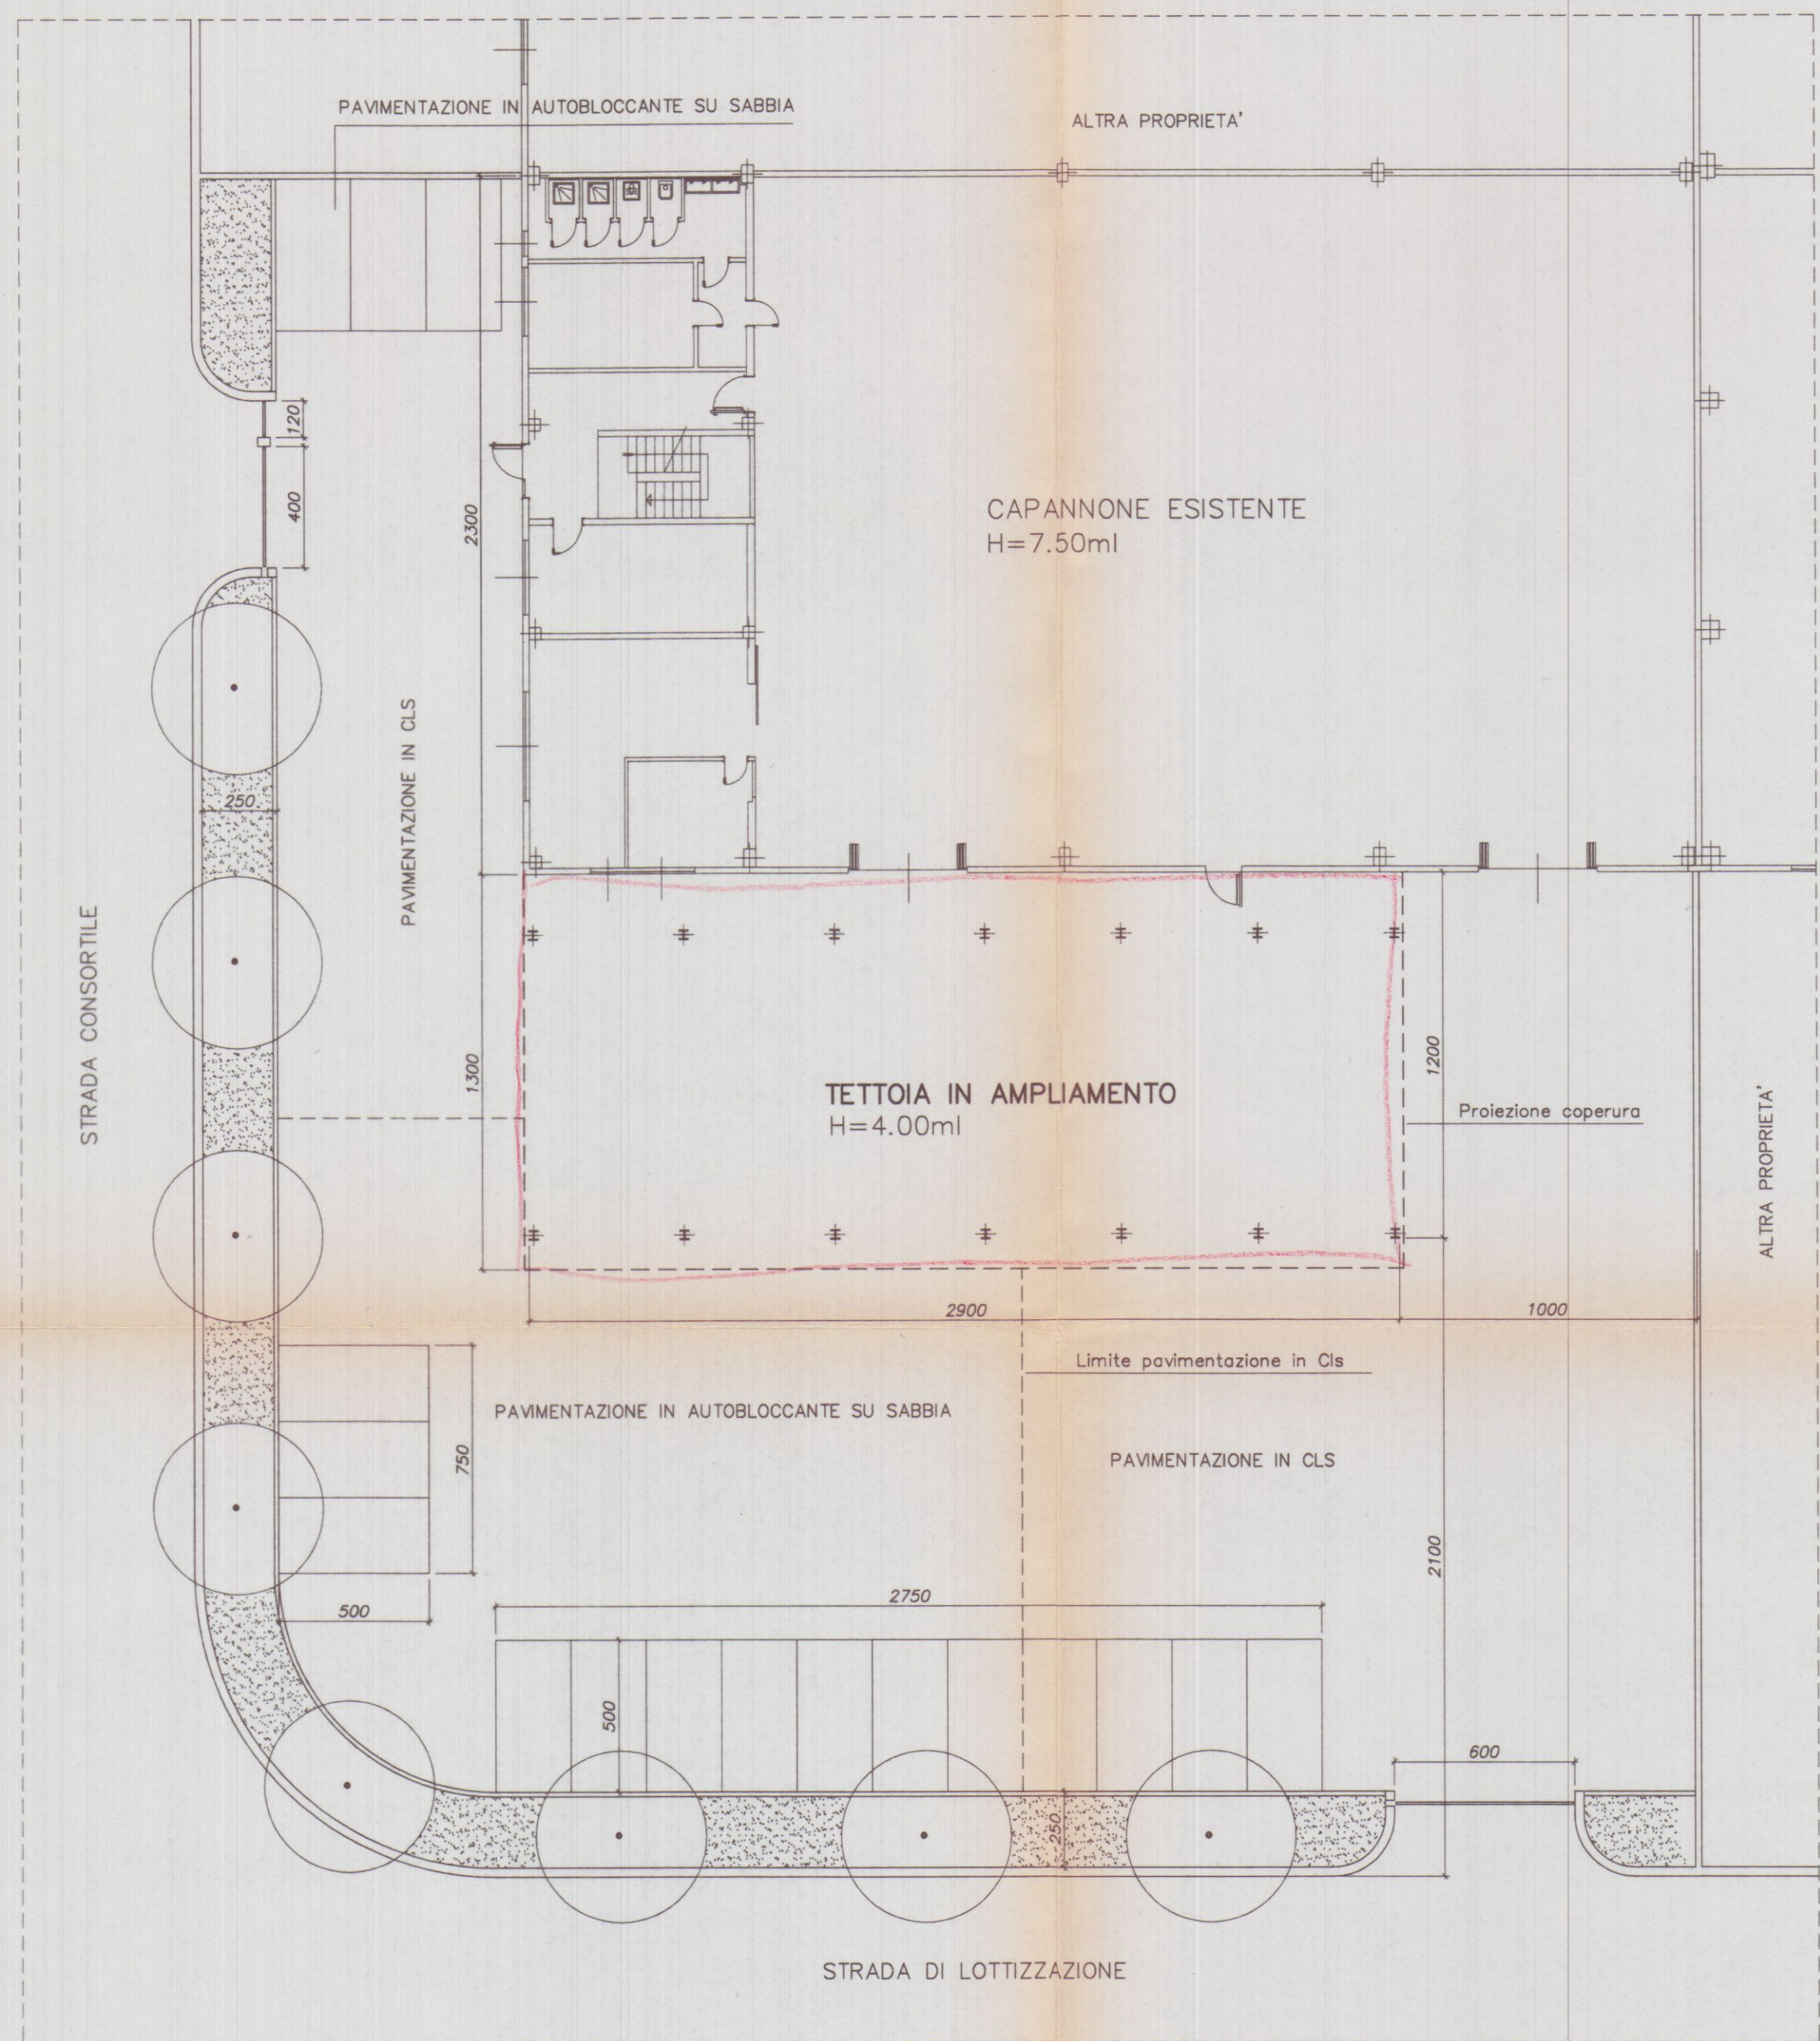


STATO DI PROGETTO

PROGETTAZIONE:		Geom. Giacomo PUCCI			
COMMITTENTE:		LIFTING ROPES & PLAST			
REV.	DATA	DESCRIZIONE	DISEGN.	CONTR.	APPROV.
0	11/2006	PRIMA USCITA	pucci	pucci	
PROPRIETA':		LIFTING ROPES & PLAST		File	
OGGETTO:		Realizzazione di tettoia metallica per installazione impianto fotovoltaico		01_DATI	
TITOLO:		SISTEMAZIONI ESTERNE		SCALA	
				TAVOLA	
				2	

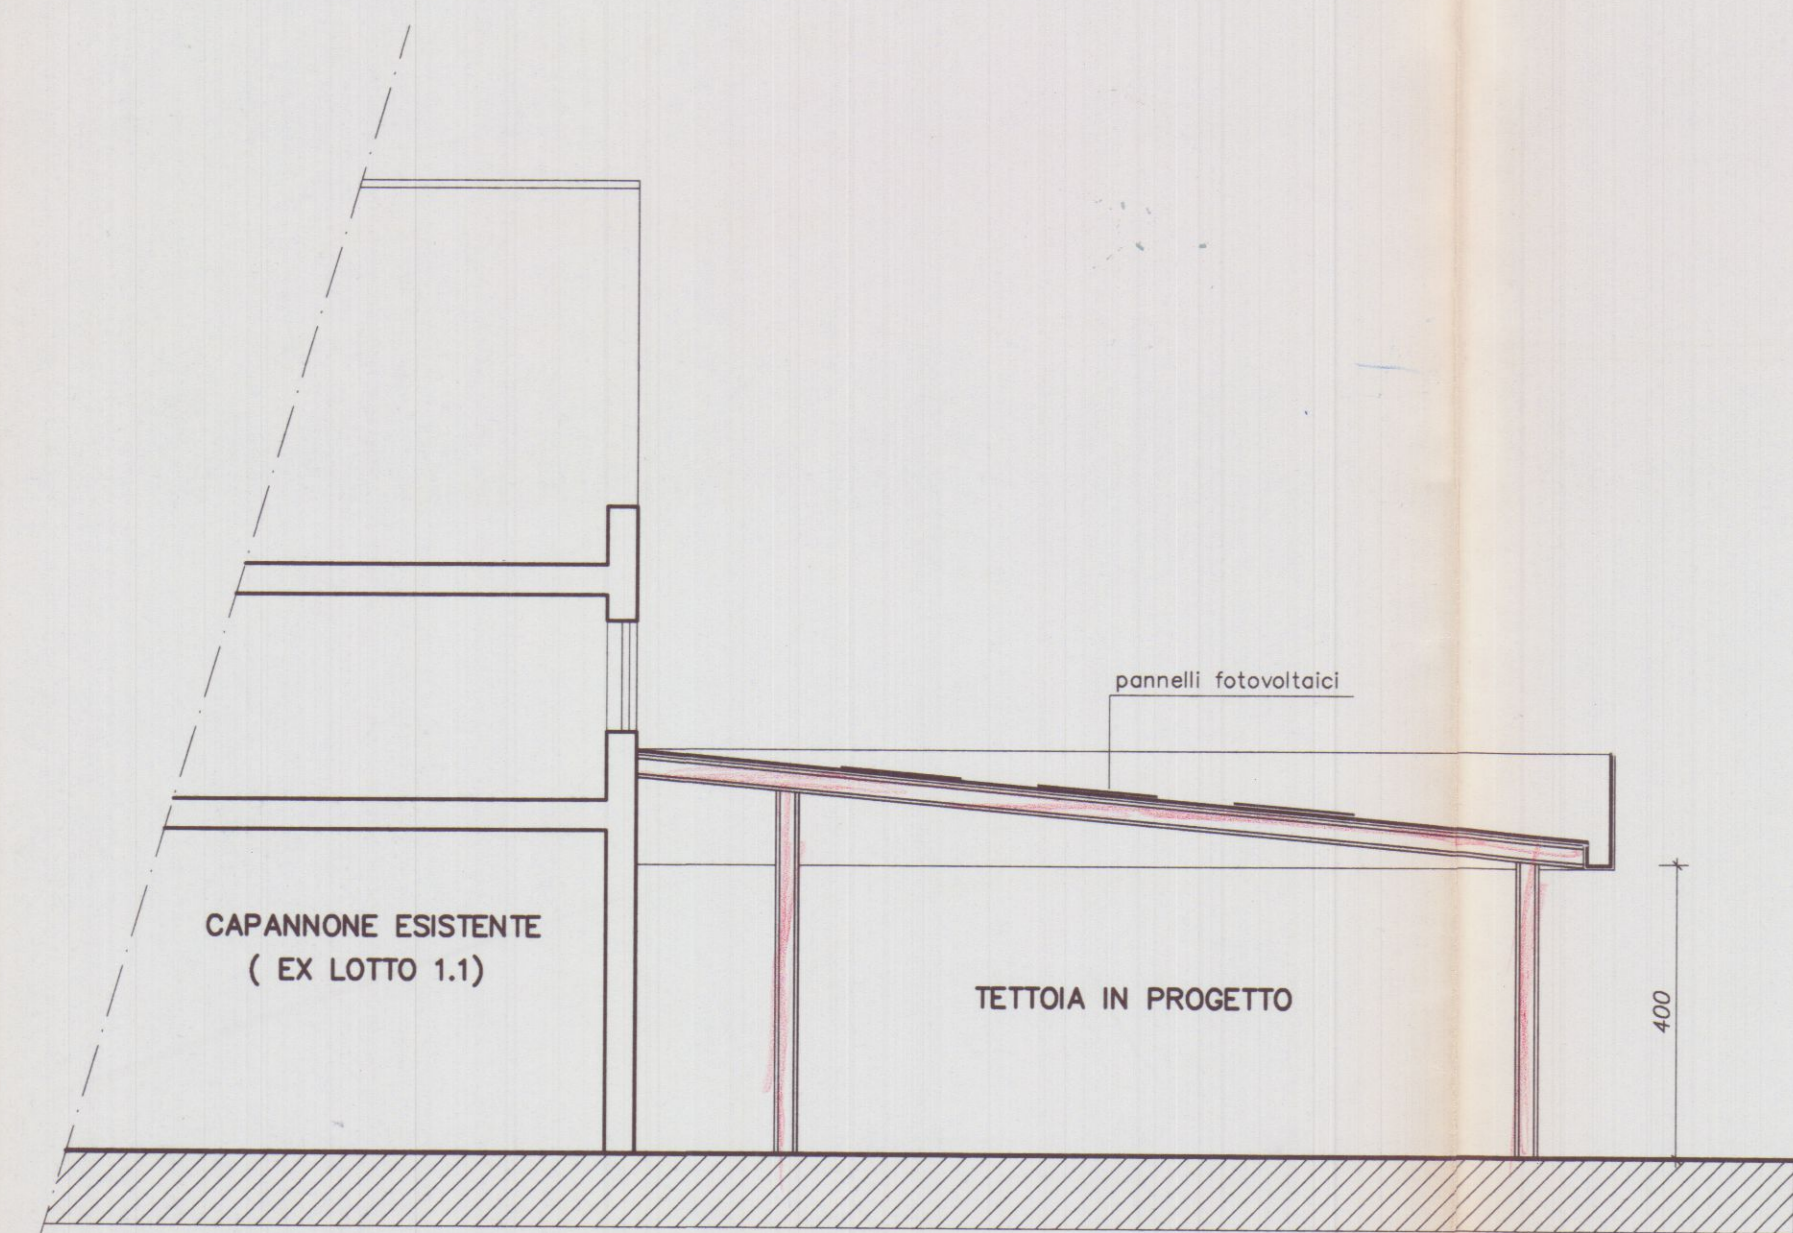

SEZIONE A A

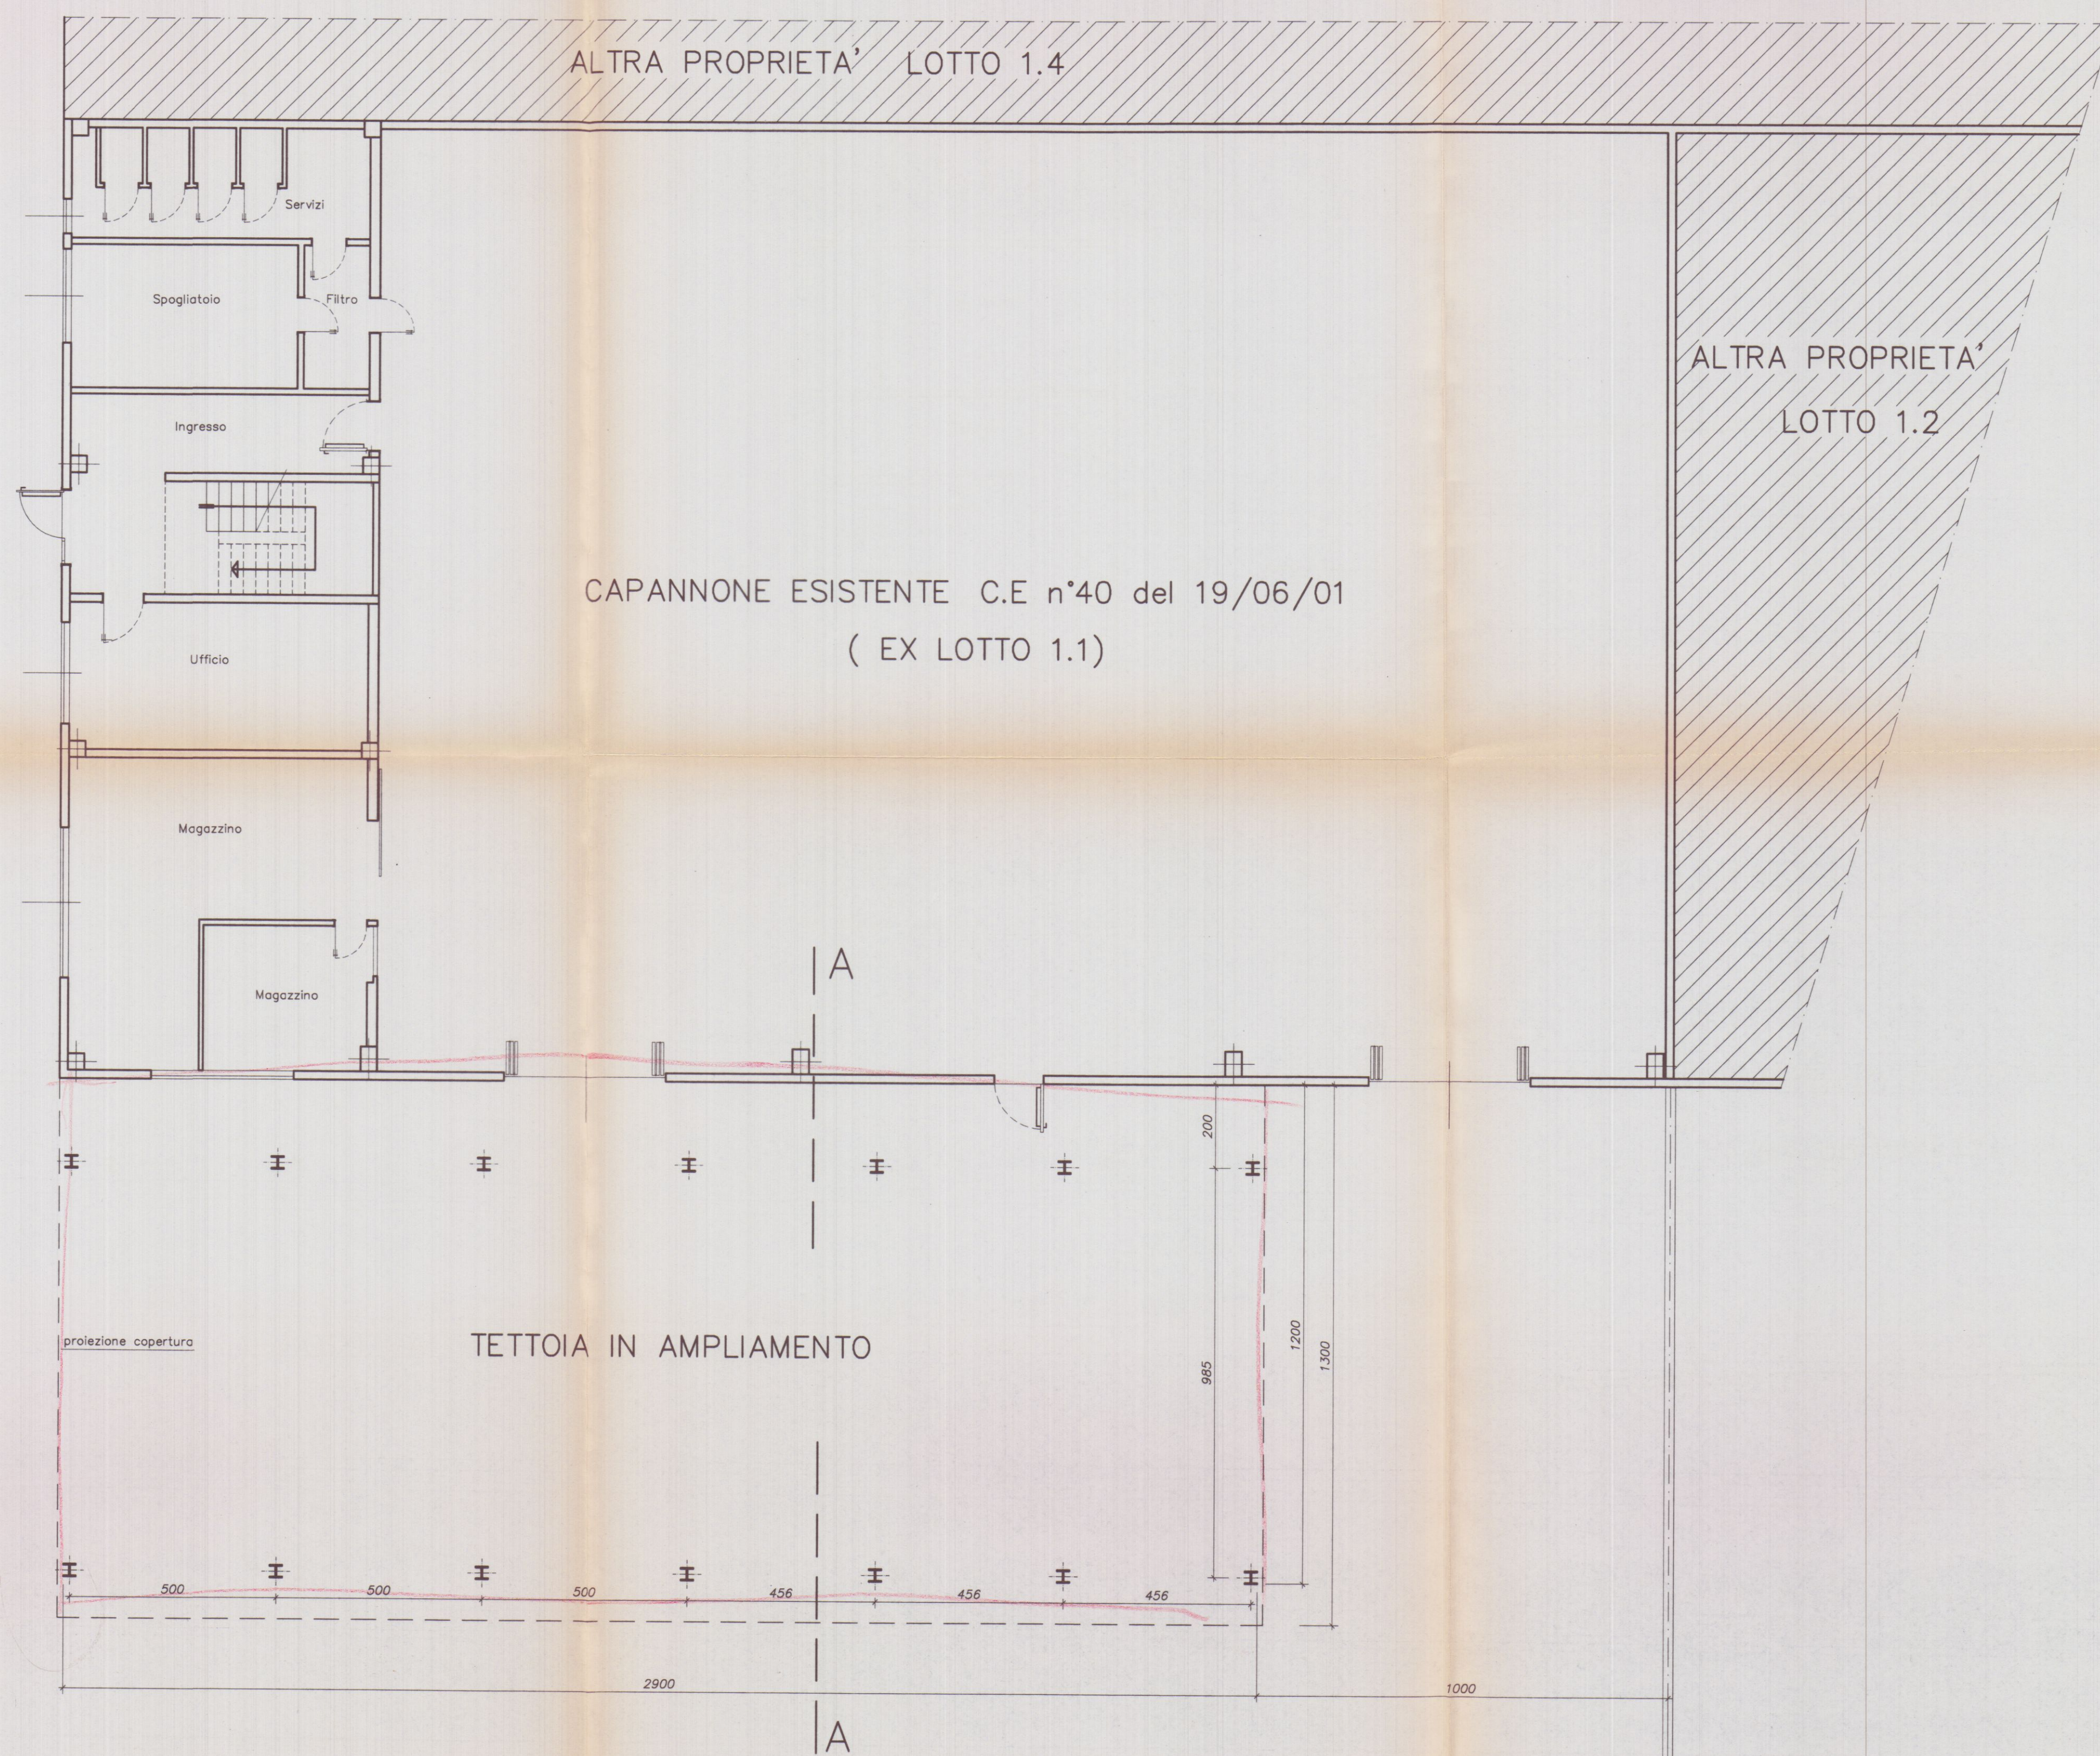

ALTRA PROPRIETA' LOTTO 1.4

ALTRA PROPRIETA'
LOTTO 1.2

CAPANNONE ESISTENTE C.E n°40 del 19/06/01
(EX LOTTO 1.1)



TETTOIA IN AMPLIAMENTO

proiezione copertura

A

A

PROGETTAZIONE:				Geom. Giacomo PUCCI			
COMMITTENTE:				LIFTING ROPES & PLAST			
0	11/2006	PRIMA USCITA	pucci	pucci			
REV.	DATA	DESCRIZIONE	DISEGN.	CONTR.	APPROV.		
PROPRIETA':			File				
LIFTING ROPES & PLAST							
OGGETTO:			SCALA		TAVOLA		
Realizzazione di tettoia metallica per installazione impianto fotovoltaico			1:100		3		
TITOLO:			PIANTA e SEZIONE				

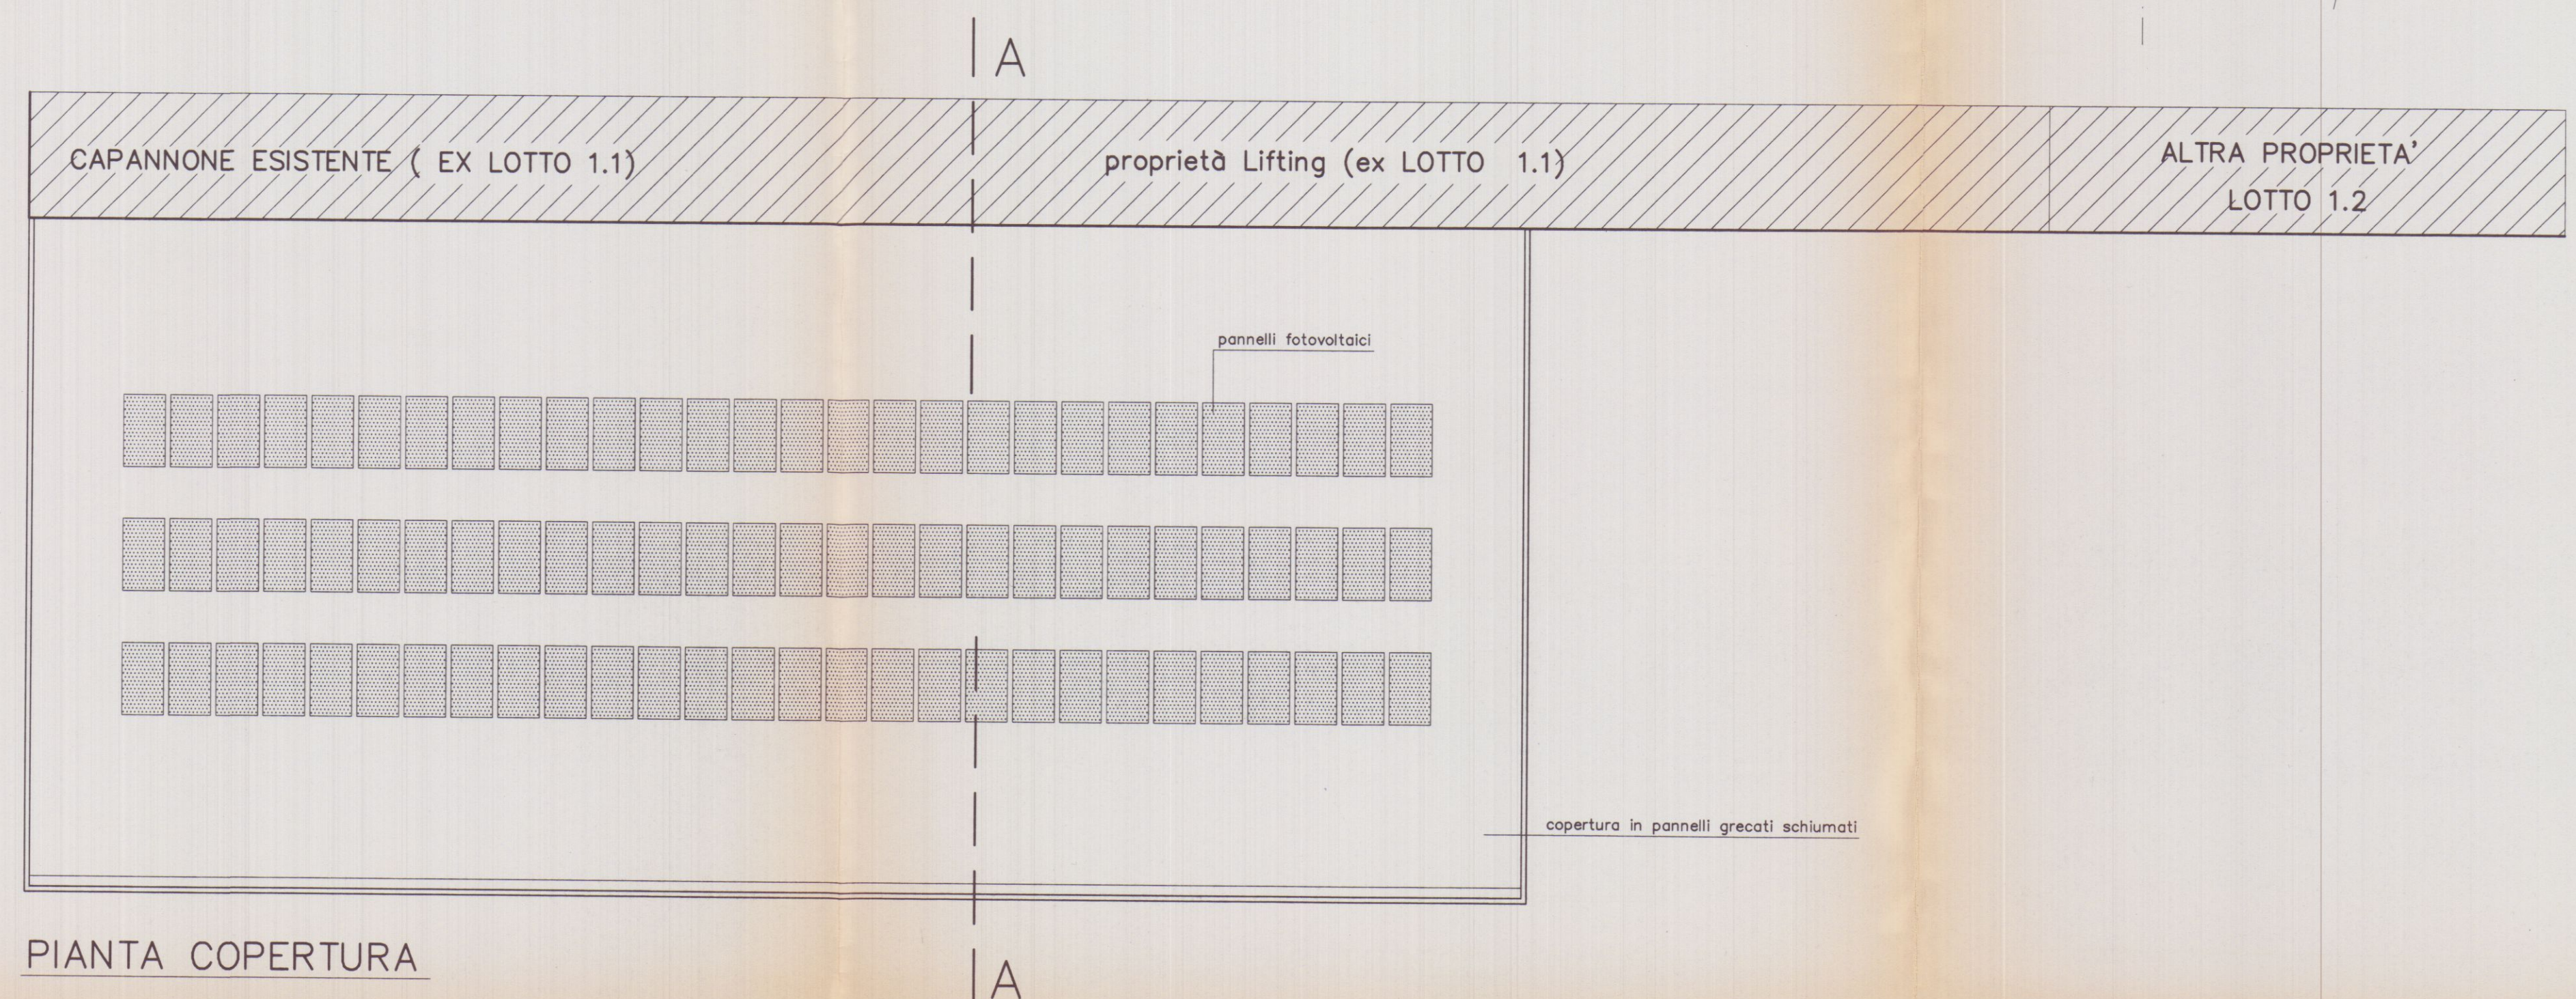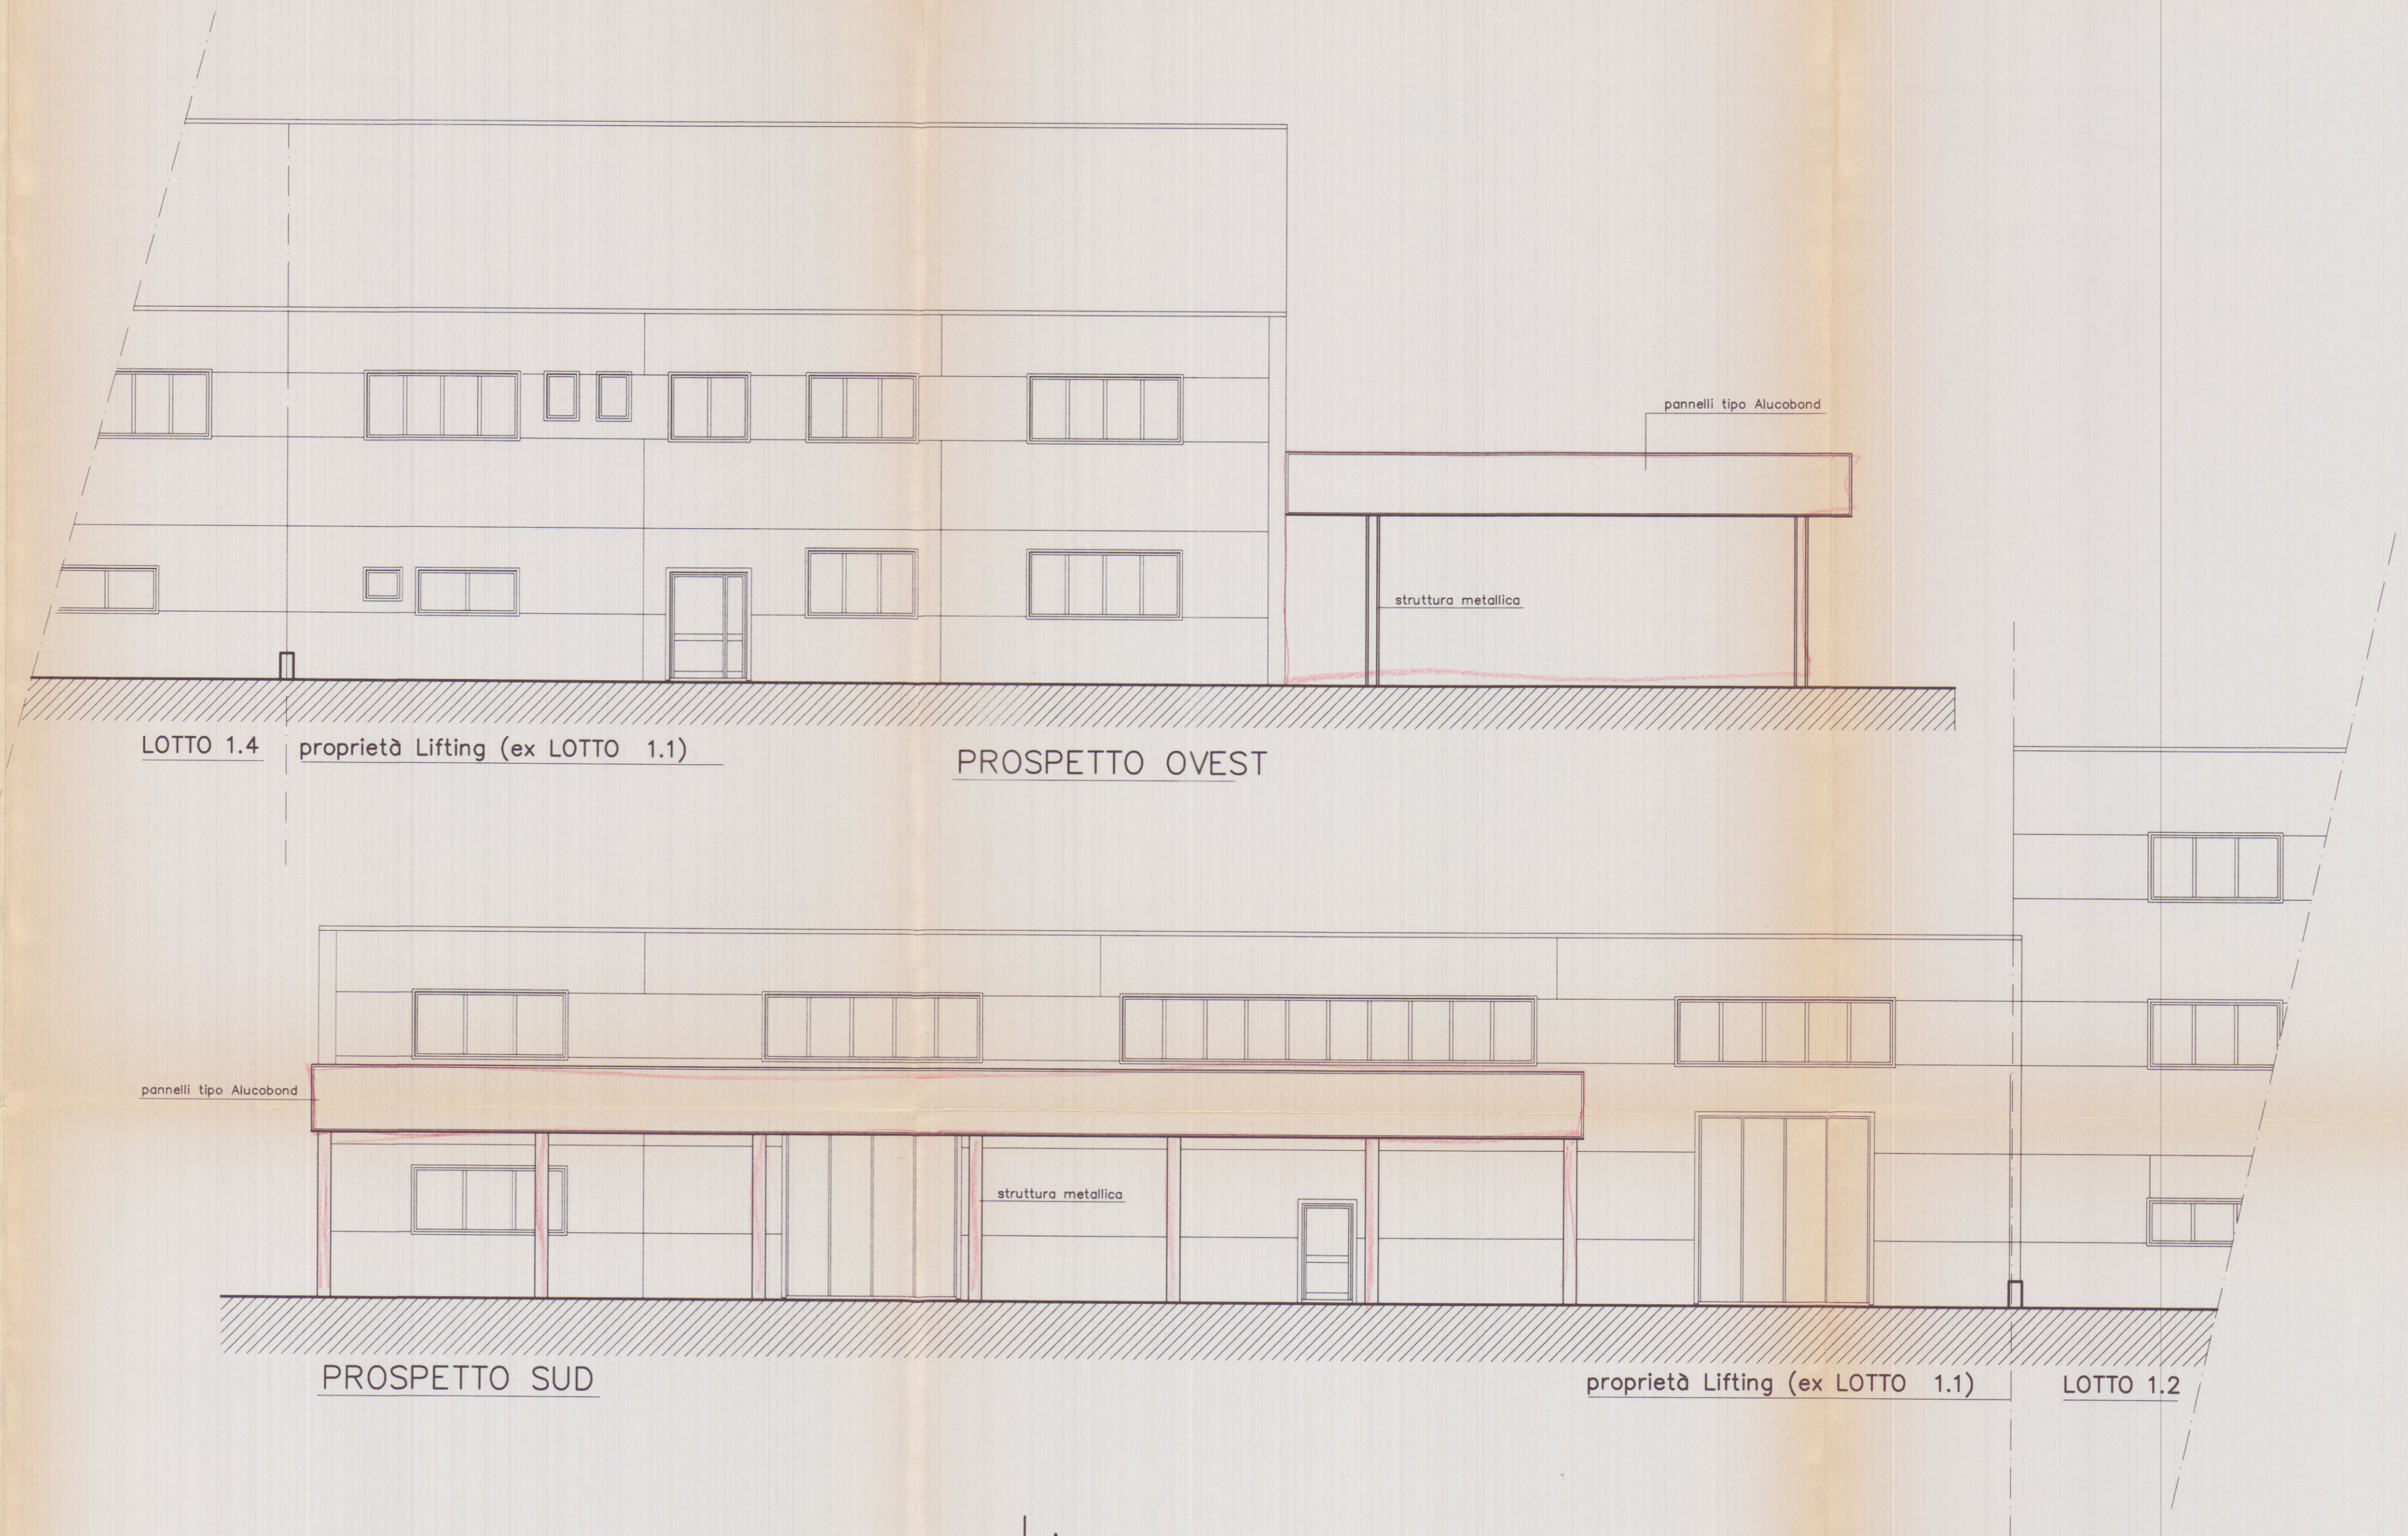

PROGETTAZIONE:					
Geom. Giacomo PUCCI					
COMMITTENTE:					
LIFTING ROPES & PLAST					
0	11/2006	PRIMA USCITA	pucci	pucci	
REV.	DATA	DESCRIZIONE	DISEGN.	CONTR.	APPROV.
PROPRIETÀ:			File		
LIFTING ROPES & PLAST					
OGGETTO:			SCALA	TAVOLA	
Realizzazione di tettoia metallica per installazione impianto fotovoltaico			1:100	4	
TITOLO: PROSPETTI e PIANTE COPERTURA					