

13 LUG. 1977

te-ma

DISSEGNO N° 1

PLANIMETRIA GENERALE

DATA: -

Disegnatore: -

Visto: -


SCALA 1:500

VARIANTE
SOSPESO

Geom. PIERO G. GENTILI
Via A. Belli, 4 - Tel. 70659





30 GIU. 1977

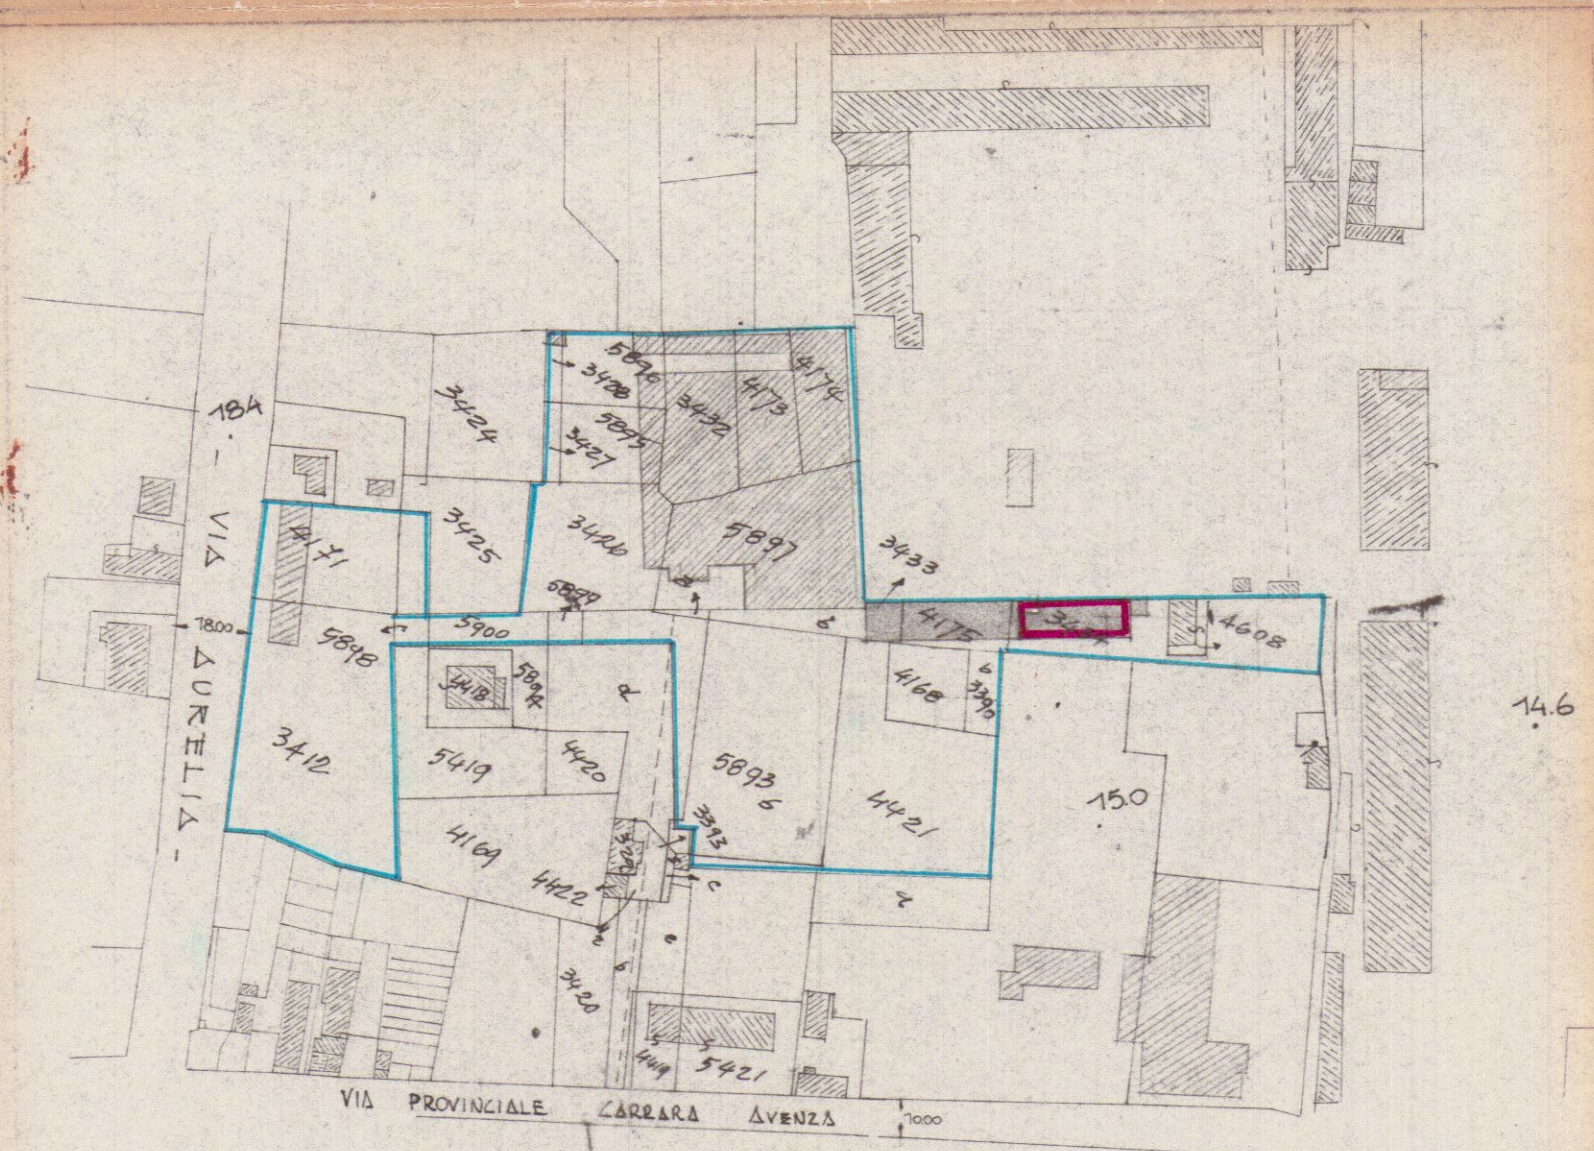

PLANIMETRIA CATASTALE

SEZ. C. Fog. 70

SCALA 1:2000

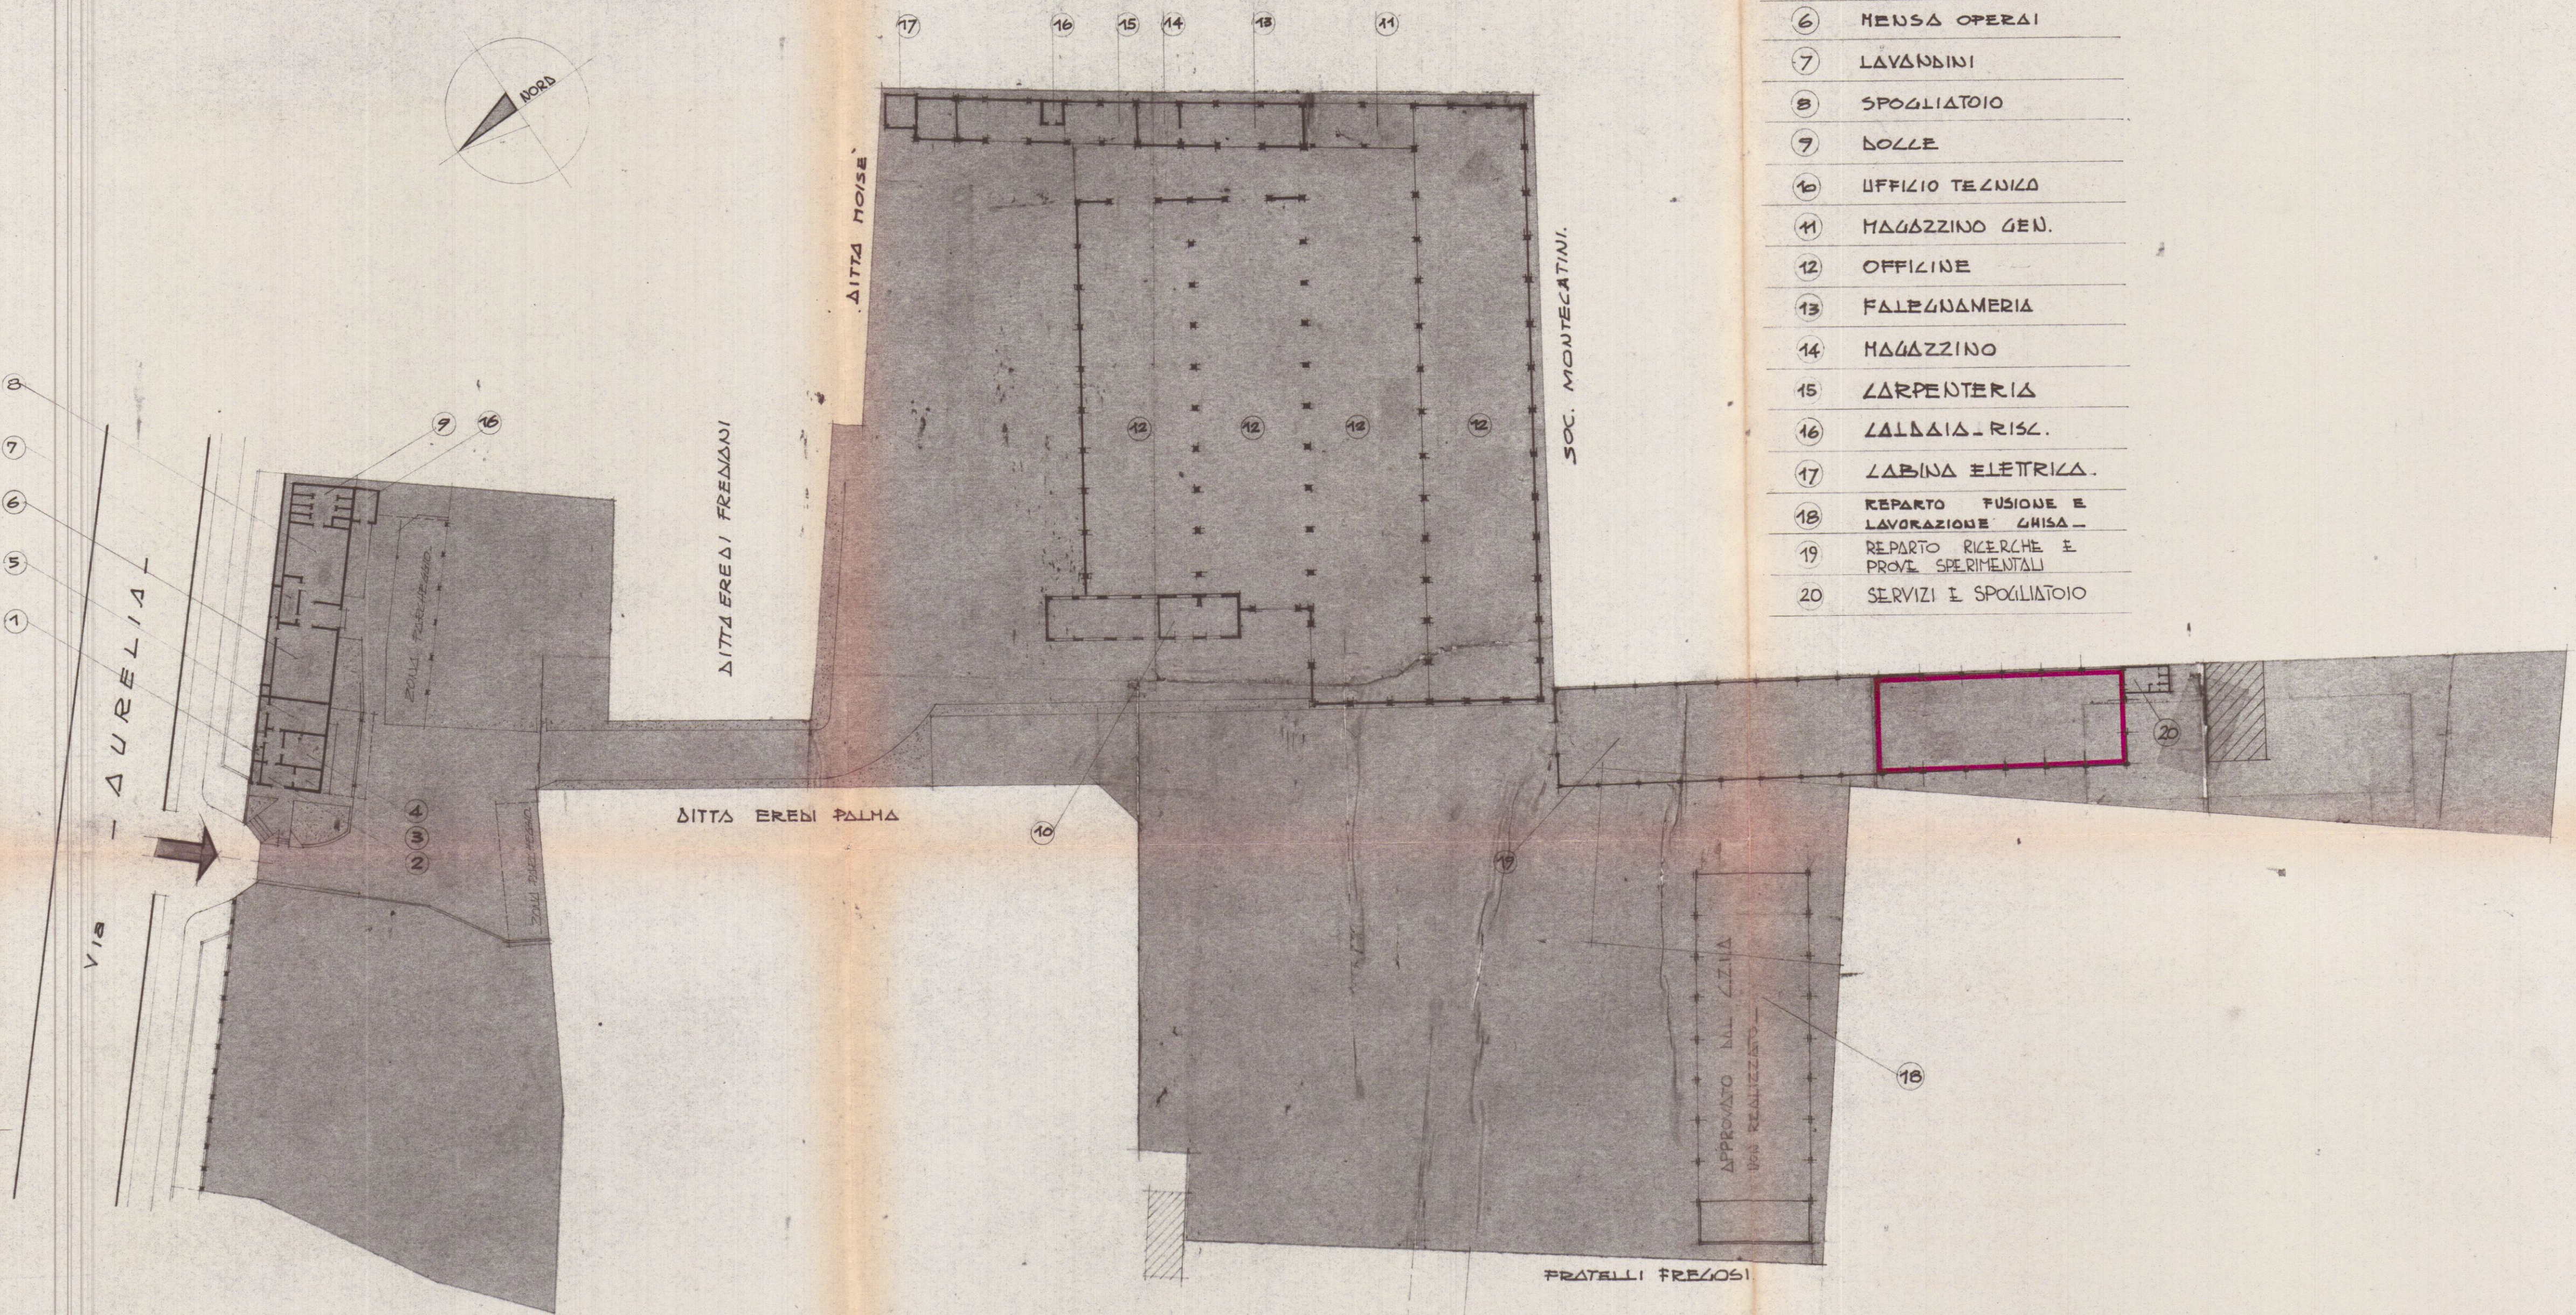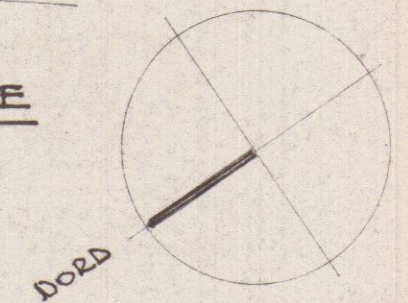

- 1 SERVIZI VARI.
- 2 PORTINERIA
- 3 SALA D'ASPETTO
- 4 UFFICIO
- 5 SEGRETERIA
- 6 MENSA OPERAI
- 7 LAVABINI
- 8 SPOGLIATOIO
- 9 DOLLE
- 10 UFFICIO TECNICO
- 11 MAGAZZINO GEN.
- 12 OFFICINE
- 13 FALEGNAMERIA
- 14 MAGAZZINO
- 15 CARPENTERIA
- 16 ALBAIA-RISC.
- 17 LABINA ELETTRICA.
- 18 REPARTO FUSIONE E LAVORAZIONE GHISA.
- 19 REPARTO RICERCHE E PROVE SPERIMENTALI
- 20 SERVIZI E SPOGLIATOIO