


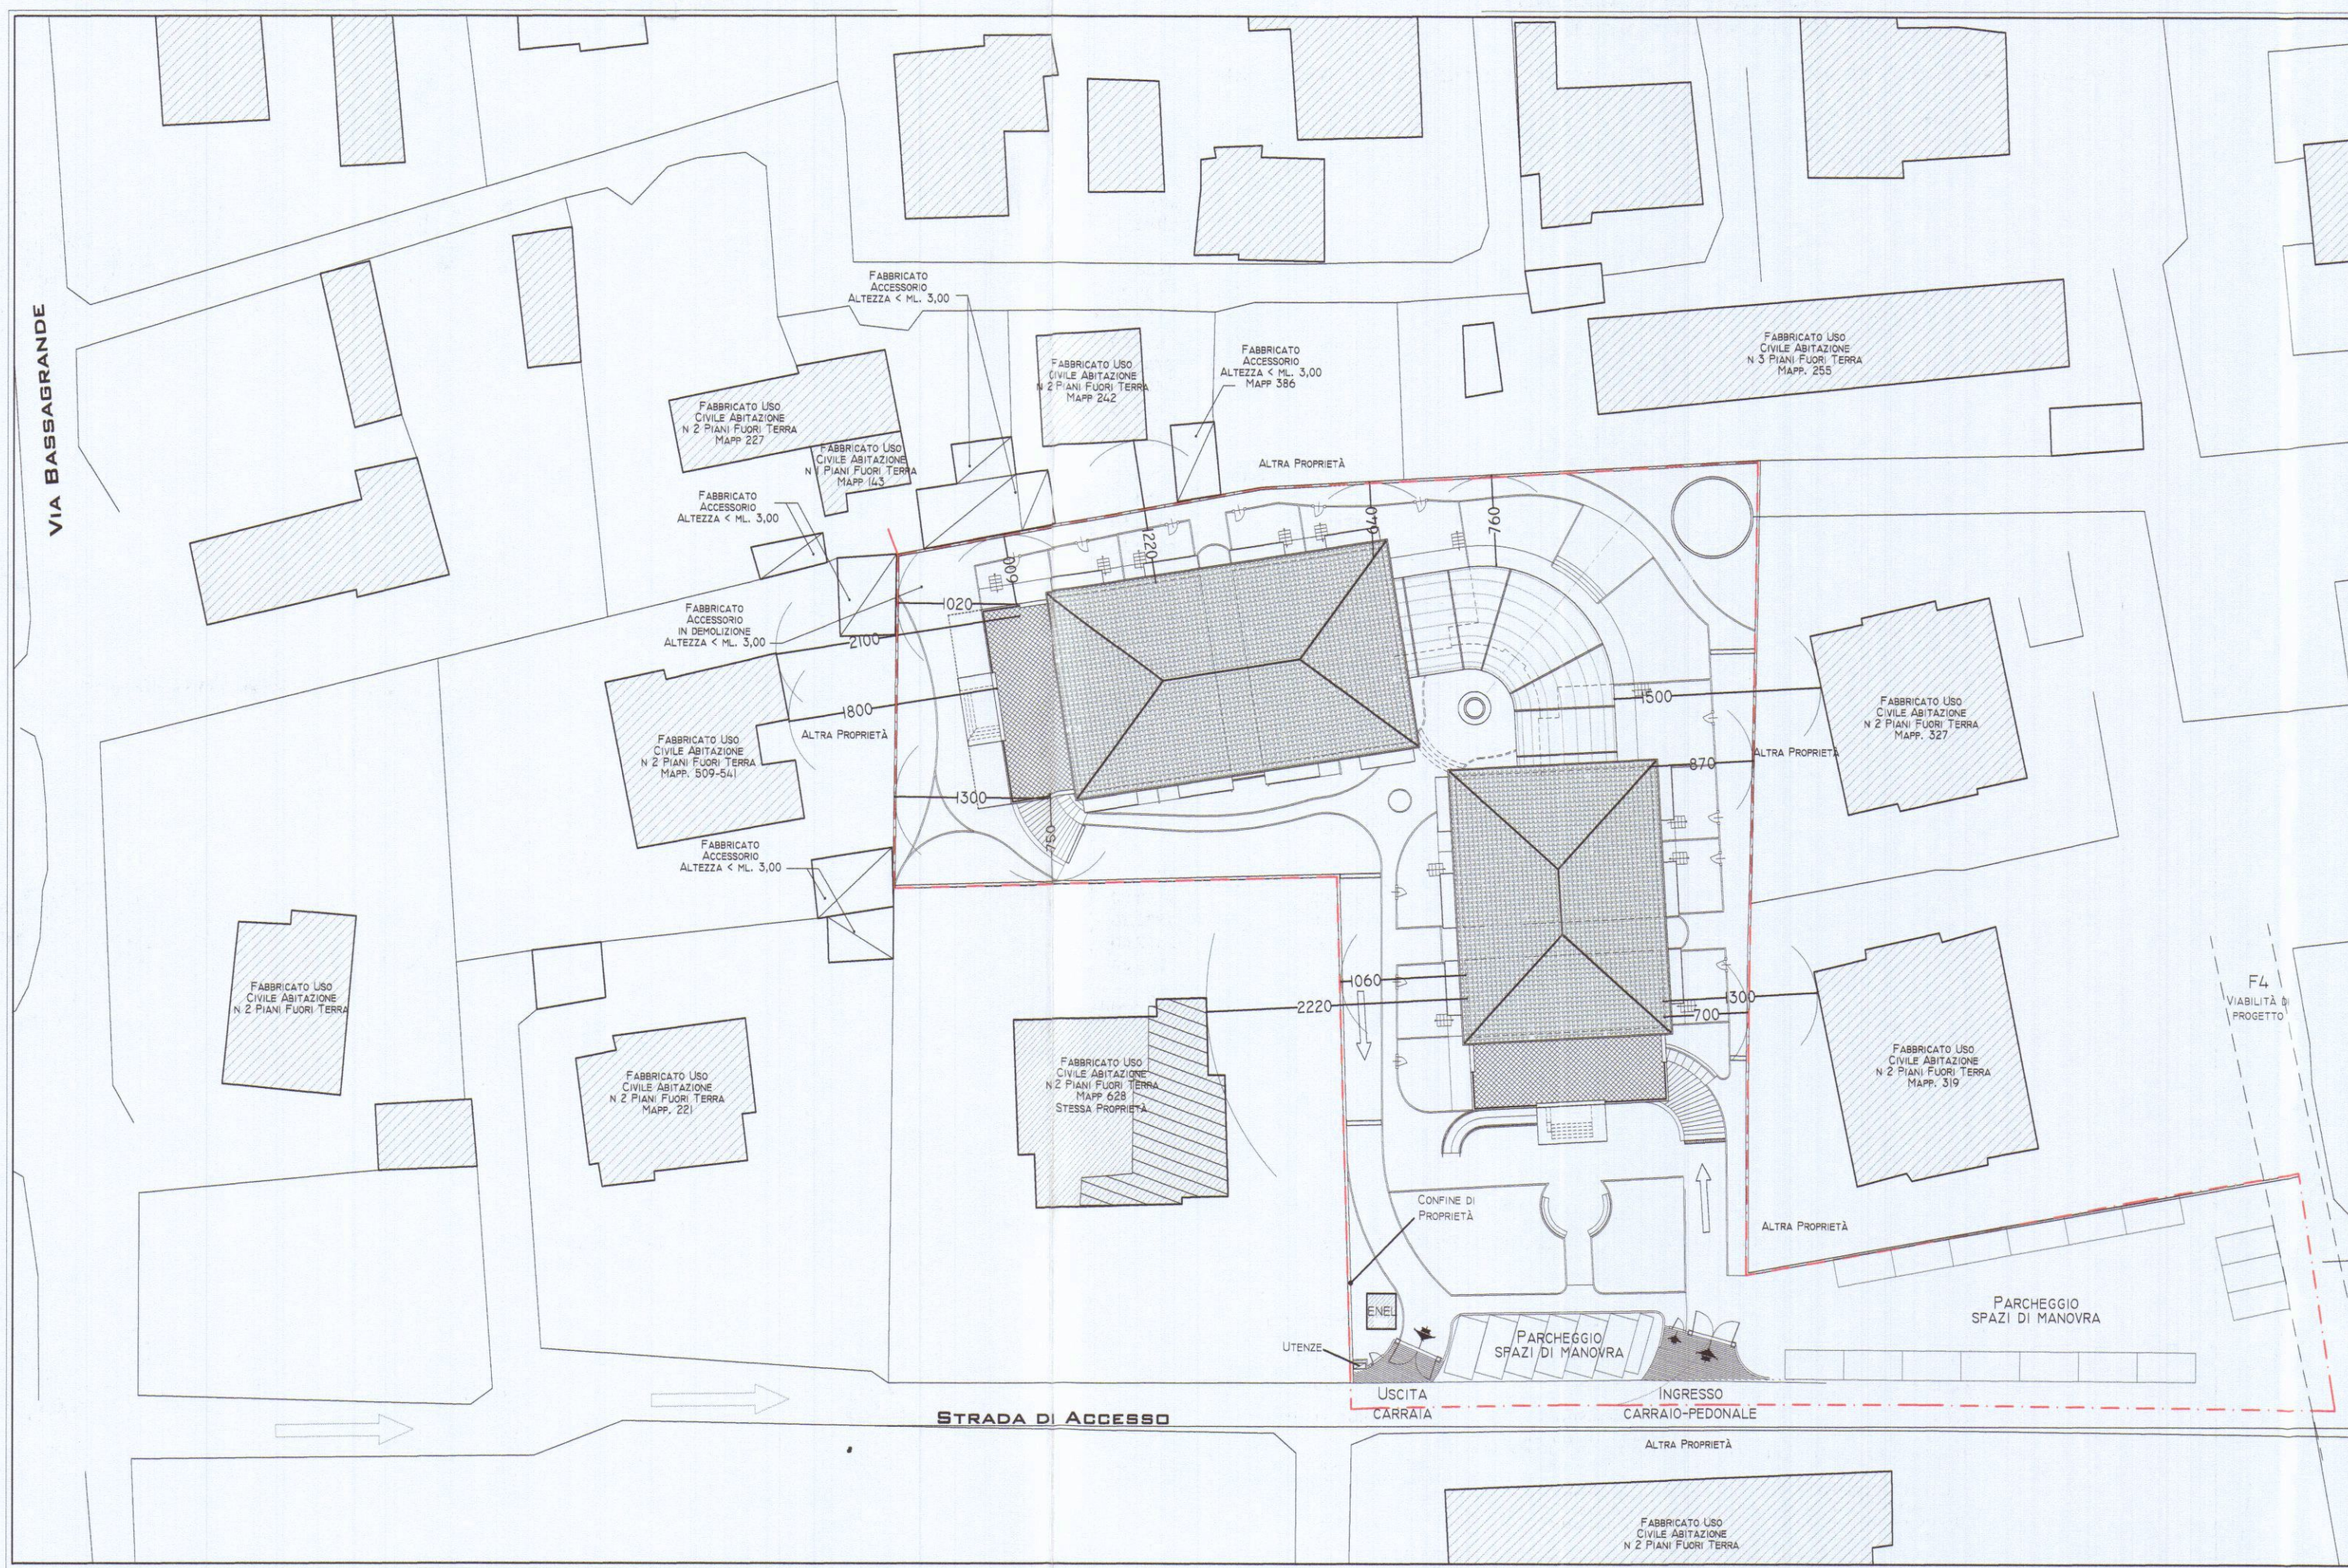




ALLEGATO FOTOGRAFICO - STATO DEI LUOGHI CIRCOSTANTI



SCHEMI E CALCOLI  
(SUPERFICI E VOLUMI)

PLANIMETRIE SCALA GRAFICA

CALCOLO SUPERFICI E VOLUMI

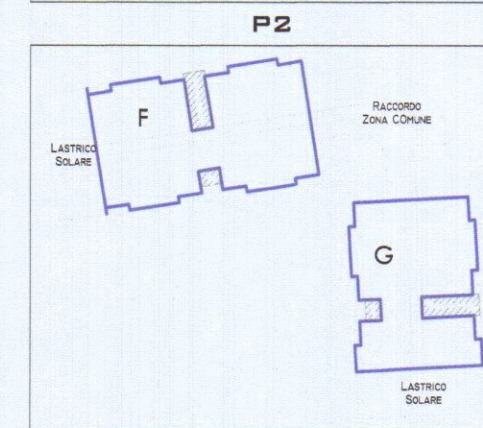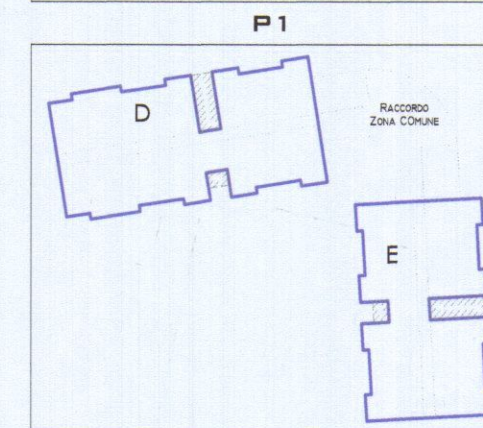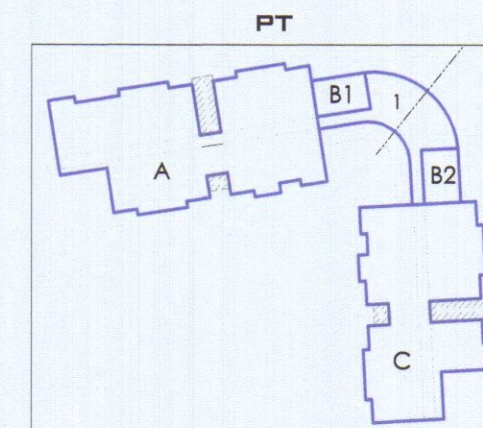


|           |                 |           | (Mc)    | (Ml)   | (Mc)     |         |
|-----------|-----------------|-----------|---------|--------|----------|---------|
|           | PIANO           | ID        | SUL     | H      | VOLUME   |         |
| PT        | Monolocali      | A         | 482,00  | 4,00   | 1928,00  |         |
|           |                 | B1        | 34,00   | 4,00   | 136,00   |         |
|           |                 | B2        | 34,00   | 4,00   | 136,00   |         |
|           |                 | C         | 363,00  | 4,00   | 1452,00  |         |
|           |                 |           | 933,00  |        | 3732,00  |         |
|           | Zona Comune     | I         | 104,00  | 4,00   | 416,00   |         |
|           |                 |           | 104,00  |        | 416,00   |         |
|           | TOTALI PT       |           | 1037,00 |        | 4148,00  |         |
| P1        | Monolocali      | D         | 525,00  | 3,15   | 1653,75  |         |
|           |                 | E         | 425,00  | 3,15   | 1338,75  |         |
|           |                 |           | 950,00  |        | 2992,50  |         |
|           |                 | TOTALI P1 |         | 950,00 |          | 2992,50 |
| P2        | Monolocali      | F         | 425,00  | 3,55   | 1508,75  |         |
|           |                 | H         | 325,00  | 3,55   | 1153,75  |         |
|           |                 |           | 750,00  |        | 2662,50  |         |
|           |                 | TOTALI P2 |         | 750,00 |          | 2662,50 |
|           | Vari Scala      |           | 21,40   | 10,05  | 215,07   |         |
|           | Vari Ascensore  |           | 5,80    | 10,05  | 58,29    |         |
|           | TOTALE          |           |         |        |          |         |
|           | Scale/ascensori |           |         |        | 273,36   |         |
| RIEPILOGO |                 |           |         |        |          |         |
|           |                 |           | (Ma)    |        | (Mc)     |         |
|           | TOTALI PT       |           | 1037,00 |        | 4148,00  |         |
|           | TOTALI P1       |           | 950,00  |        | 2992,50  |         |
|           | TOTALI P2       |           | 750,00  |        | 2662,50  |         |
|           | Scale/Ascensori |           | -       |        | 273,36   |         |
|           | TOTALI          |           | 2737,00 |        | 10076,36 |         |


SOTTOZONA D4  
NUOVI INSEDIAMENTI TURISTICO-PRODUTTIVI

|                                                                  | R.U.                                              | PROGETTO             |
|------------------------------------------------------------------|---------------------------------------------------|----------------------|
| ALTEZZA MASSIMA                                                  | 13,50                                             | 10,80                |
| SUL MAX                                                          | 5000                                              | 2737                 |
| U.F.                                                             | 1,0 mq/mq                                         | 0,60 mq/mq           |
| PARCHEGGI PRIVATI                                                | 1,0 POSTO AUTO OGNI 500 MQ. DI SUL<br>9 + 50 = 59 | 62                   |
| LEGGE 122-89<br>ART. 2 C. 2<br>(PARCHEGGI E SPAZI<br>DI MANOVRA) | 1 MQ/1 MQ<br>MQ 1024,00 X 0,1 =<br>MQ 1024,00     | 1839                 |
| CAMERE (NUMERO MAX)                                              | 60 (MAX 120 POSTI LETTI)                          | 50 (100 POSTI LETTI) |

SUD

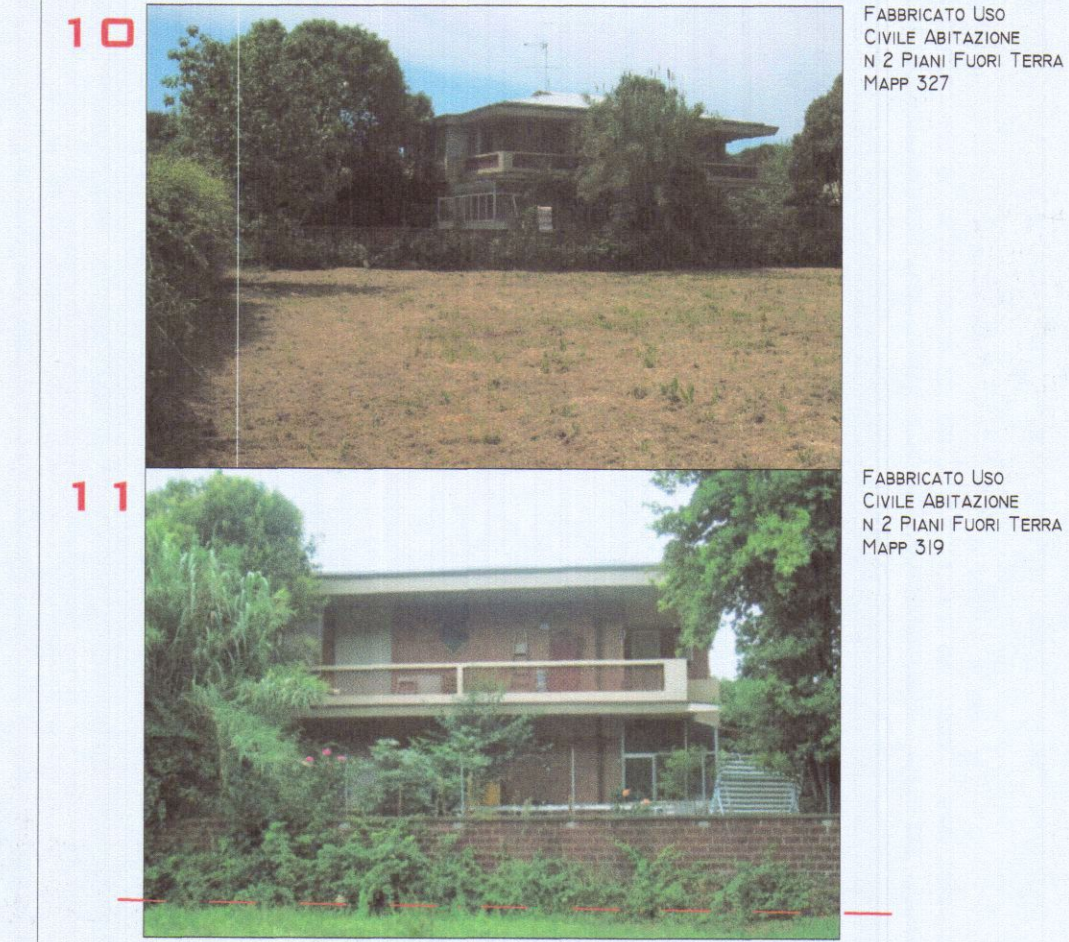

OVEST

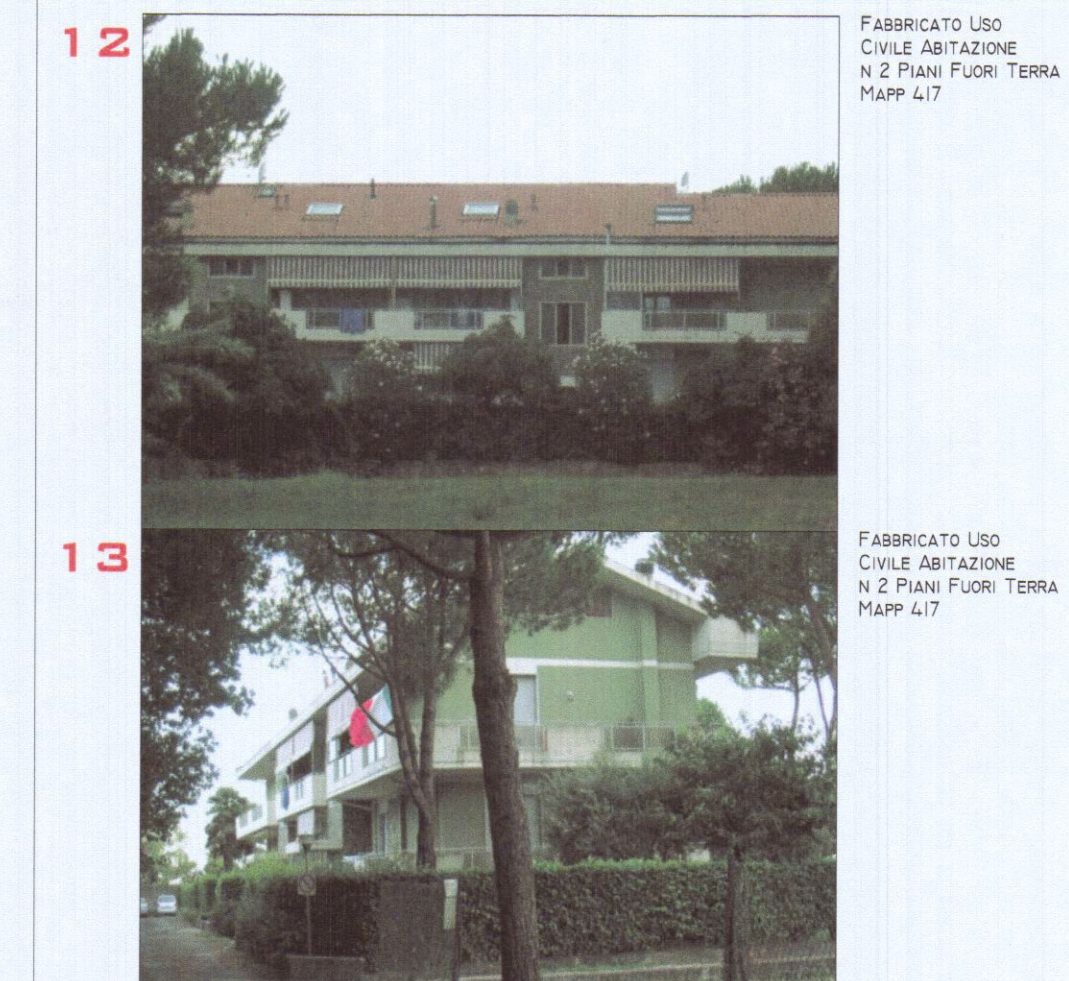


COMUNE DI CARRARA  
12 MAG. 2007  
**STUDIO DI ARCHITETTURA**  
**ARCH. BIANCA MARIA TORRI**  
CONSULENZA TECNICA-GRAFICA GEOM. RICCARDO FANTONI  
VIA DEI MILLE, 95 - MARINA DI CARRARA (MS) TEL. 0585/788611  
COMMITTENTE: GINO BIGAZZI  
OGGETTO: Progetto per la realizzazione di Residenza Turistico Alberghiera, sita in Marina di Carrara, Via Bassagrande, distinto al NCEU al foglio 87 mappali 701.703.

REFERIMENTI ALLO STRUMENTO URBANISTICO  
Piano Strutturale: Sub Sistema Insediativo Costiero 18 - UTOE 1b4  
R.U.: D4a - Turistico-Produttiva (N.T.A. art.12. c. 3, lett. d)  
TAV. 1A  
PLANIMETRIE - SCHEMI - CALCOLI  
ALLEGATO FOTOGRAFICO - STATO DEI LUOGHI  
FIRMA PROGETTISTA  
FIRMA PROPRIETARIO  
Architetto  
TORRI  
Bianca Maria  
30 APR. 2007



TAV. 1/12

STRALCI CARTOGRAFICI  
COMUNE DI CARRARA

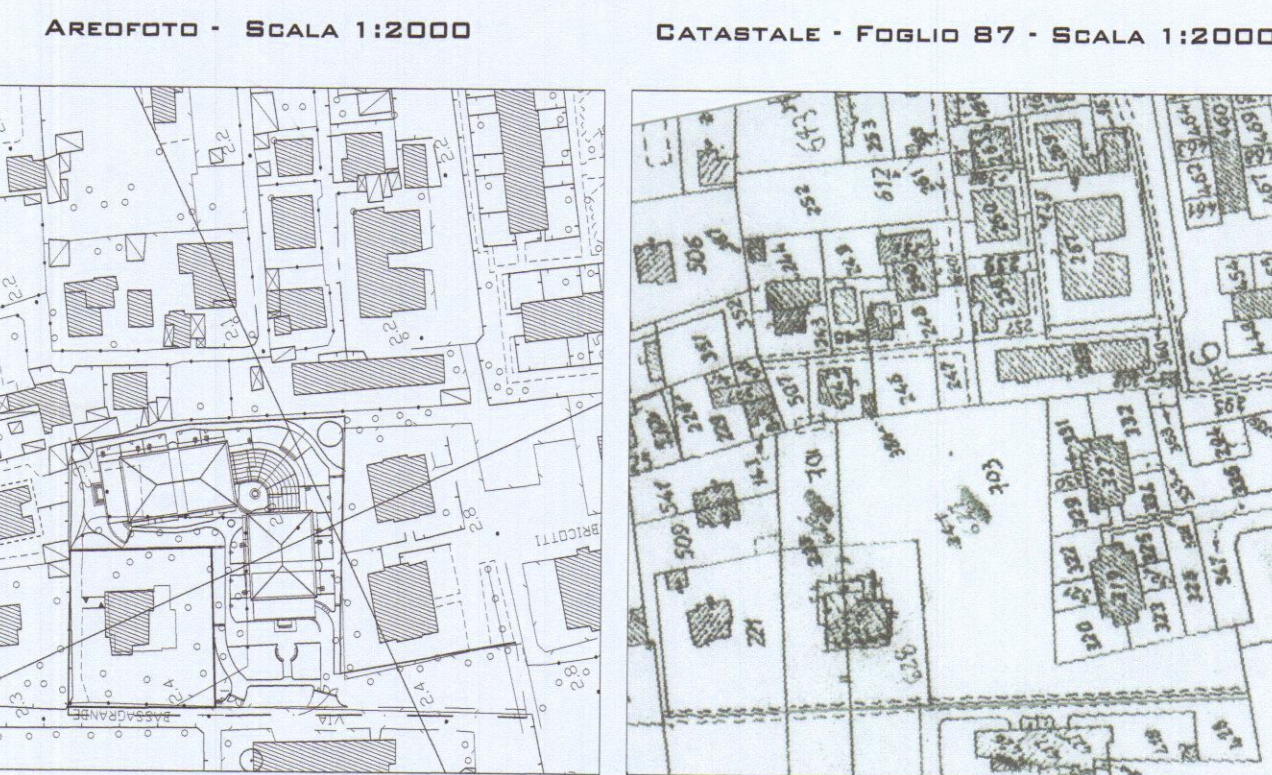

PRGC - SCALA GRAFICA

