


PLANIMETRIA GENERALE

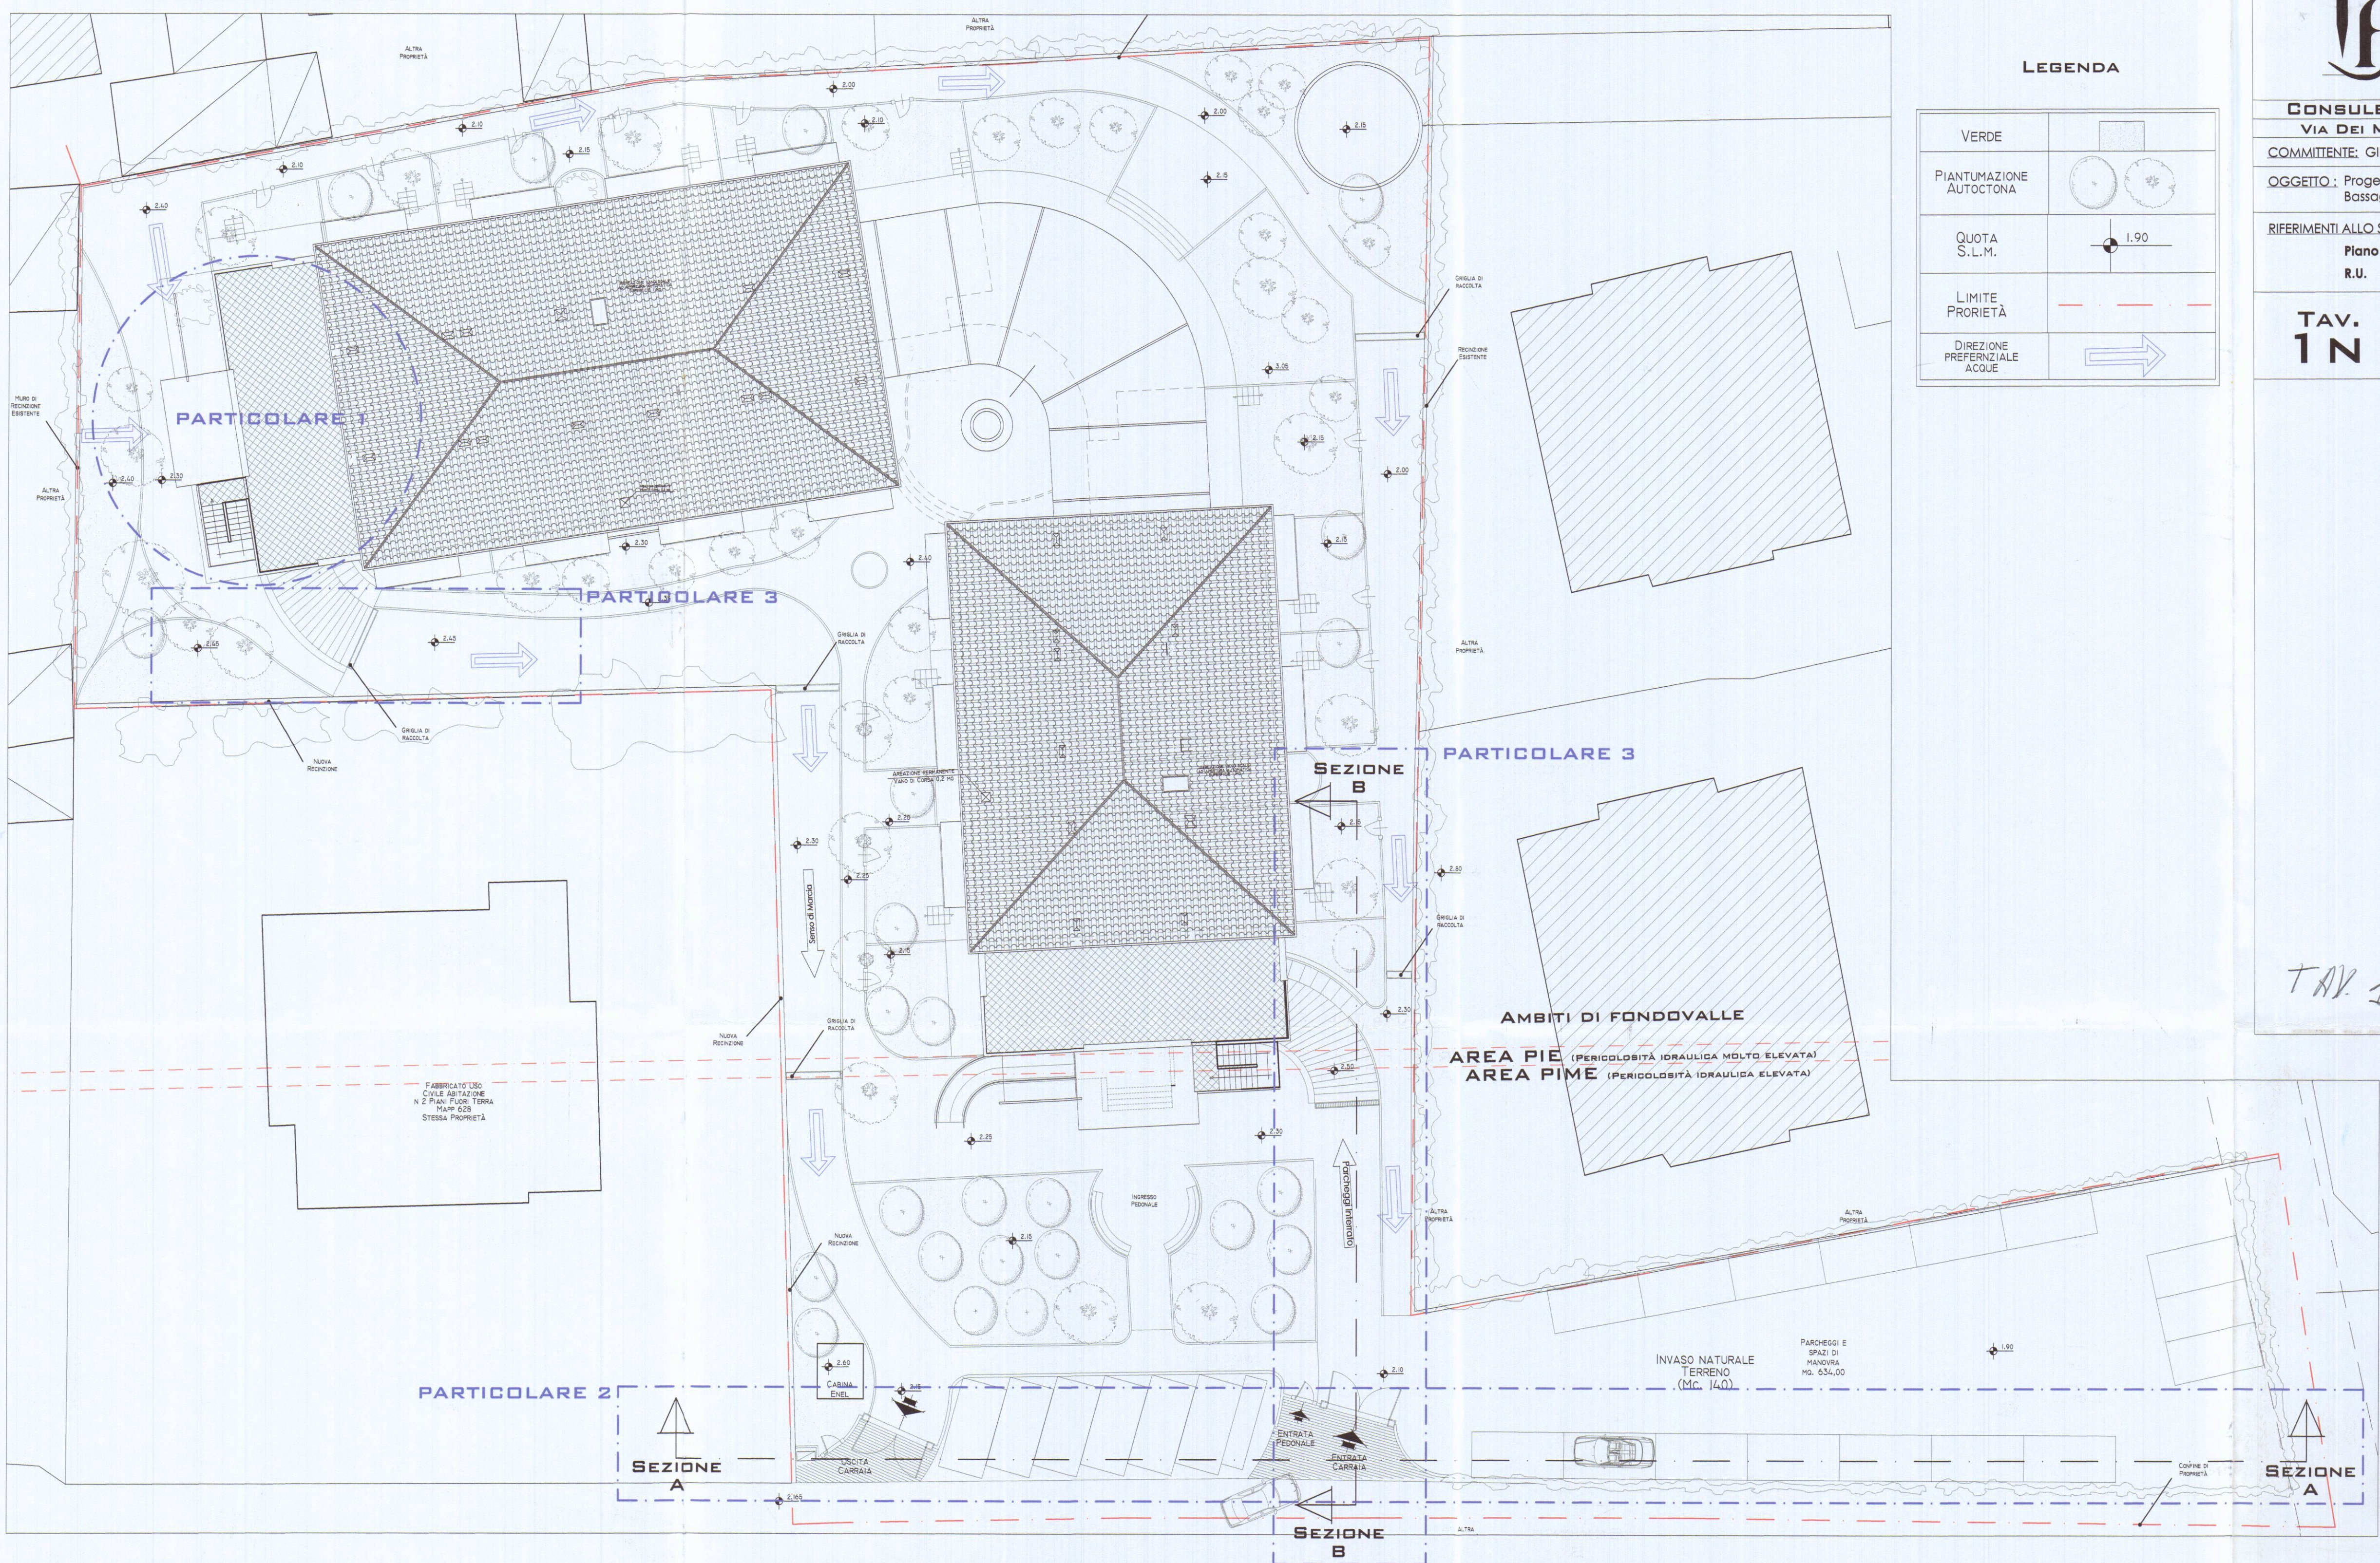

LEGENDA

VERDE	
PIANTUMAZIONE AUTOCTONA	
QUOTA S.L.M.	
LIMITI PROPRIETÀ	
DIREZIONE PREFERENZIALE ACQUE	

TAV.
12

OPERE VINCOLO IDRAULICO
(AUTOSICUREZZA IDRAULICA)

FIRMA PROGETTISTA

187
A/1
TORRI
Bianca Maria


FIRMA PROPRIETARIO

COMUNE DI CARRARA
SETTORE URBANISTICO

RICHIESTA PARERE S.U.A.P. PROT. N. 2342 DEL 28/7/02
ELABORATO GRAFICO ALLEGATO AL PARERE DEL 3/11/02
Il Responsabile dell'istruttoria
(Giovanni Fazzolari)

TAV. 12/12

PARTICOLARE 1
VASCA DI RACCOLTA PRIMA PIOGGIA
MG. 43

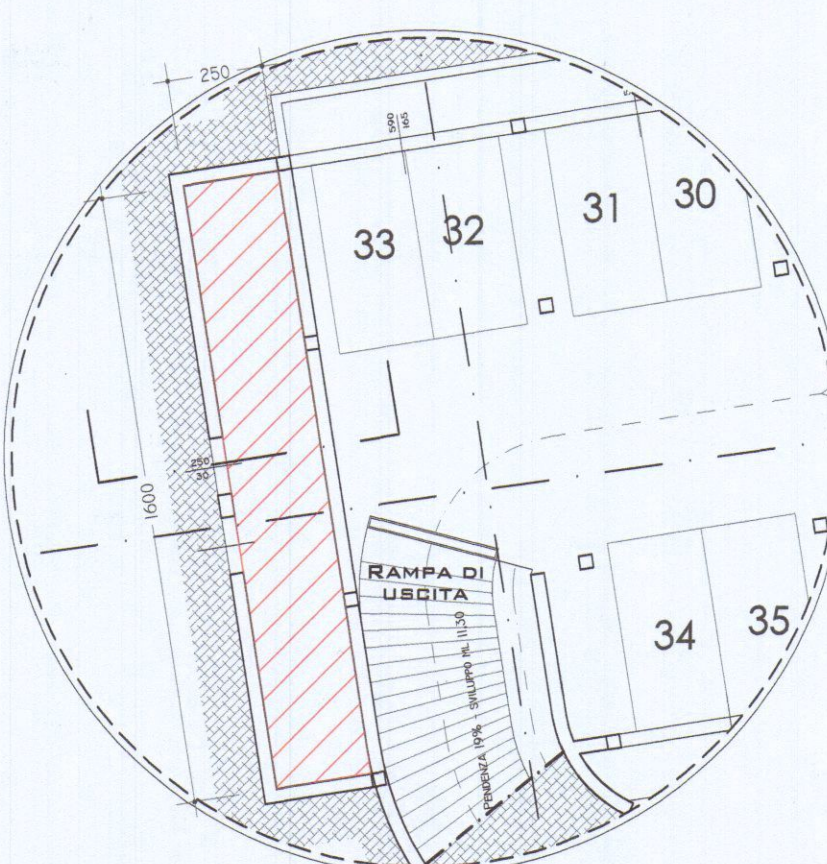

PARTICOLARE 2
E INGRANDIMENTO (SEZIONE A)
SCALA 1:200/100
INVASO NATURALE TERRENO
PROFONDITÀ MT. 0.20/0.25
MG. 140

PARTICOLARE 3 (SEZIONE B)
SCALA 1:100
MODELLAZIONE MIRATA TERRENO
PROFONDITÀ MT. 0.20/0.25
MG. 140
(L'INTERVENTO È PREVISTO SU AMBEDUE LE RAMPE)

