
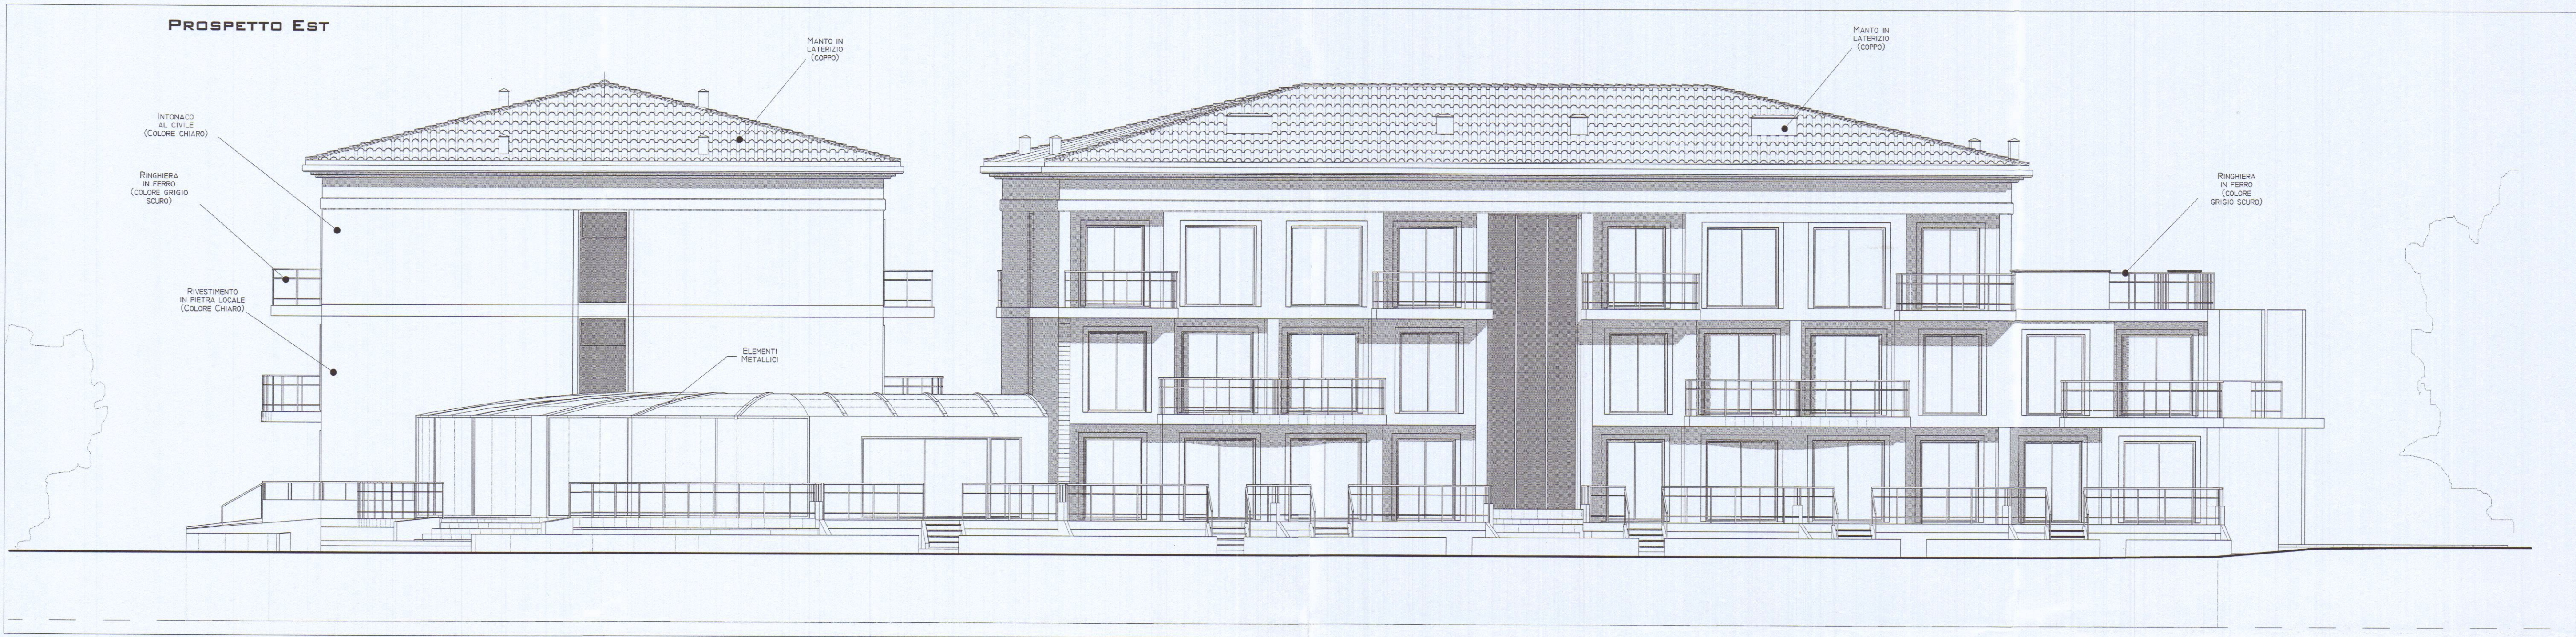
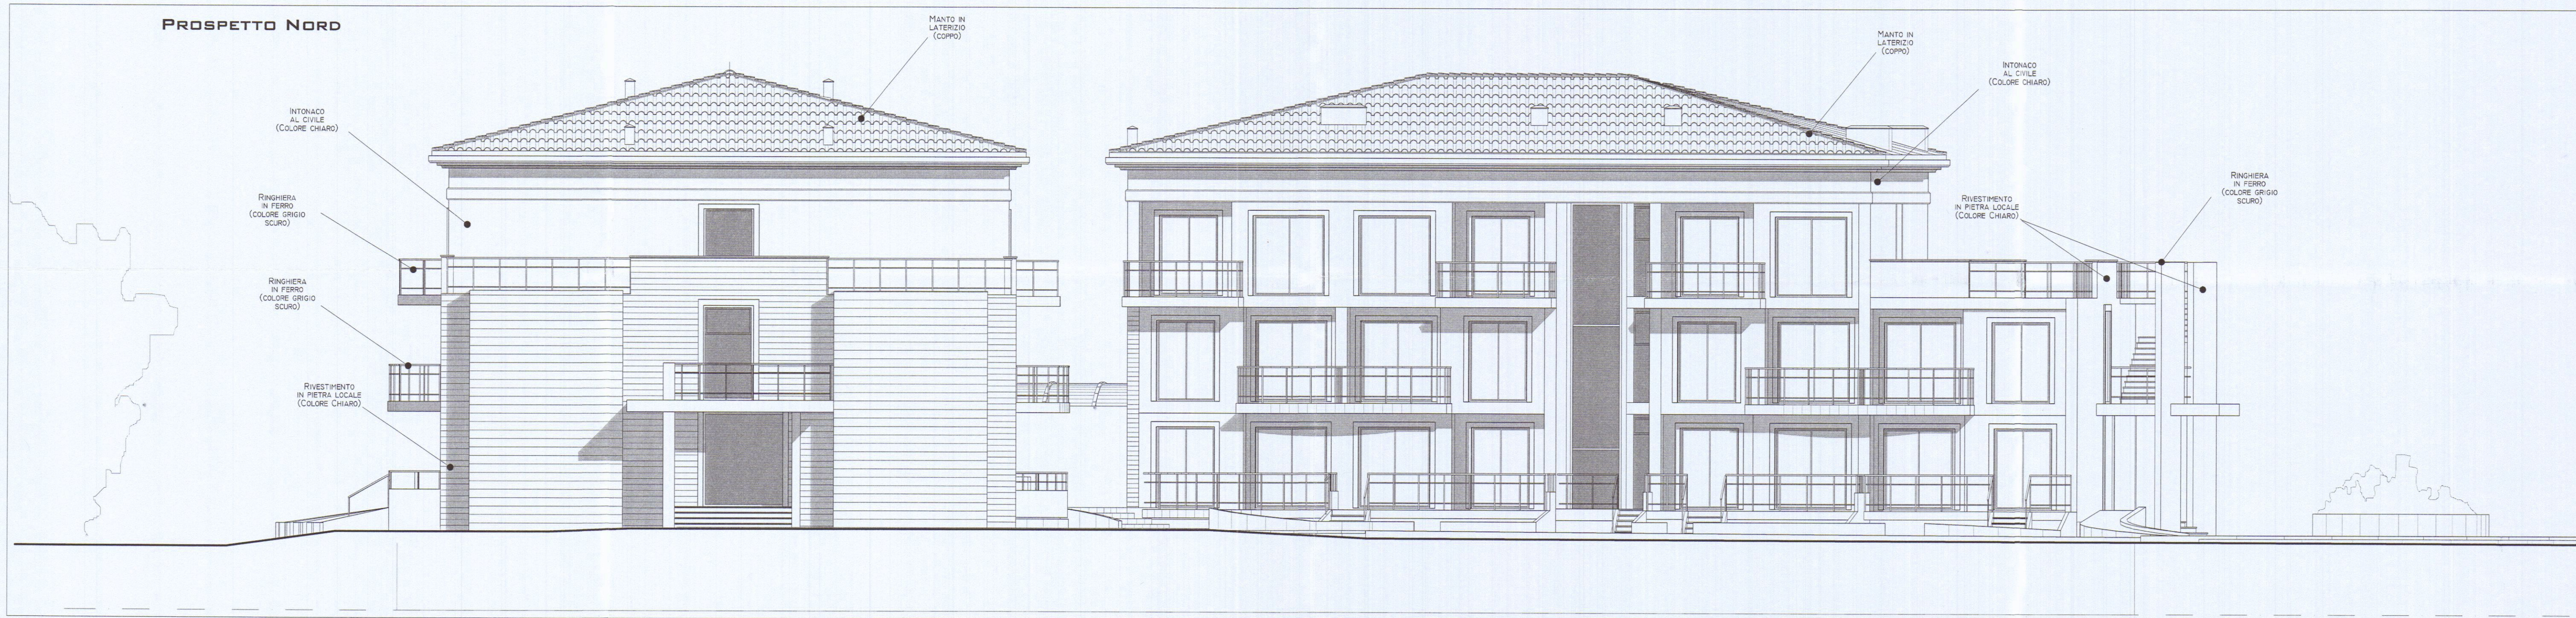


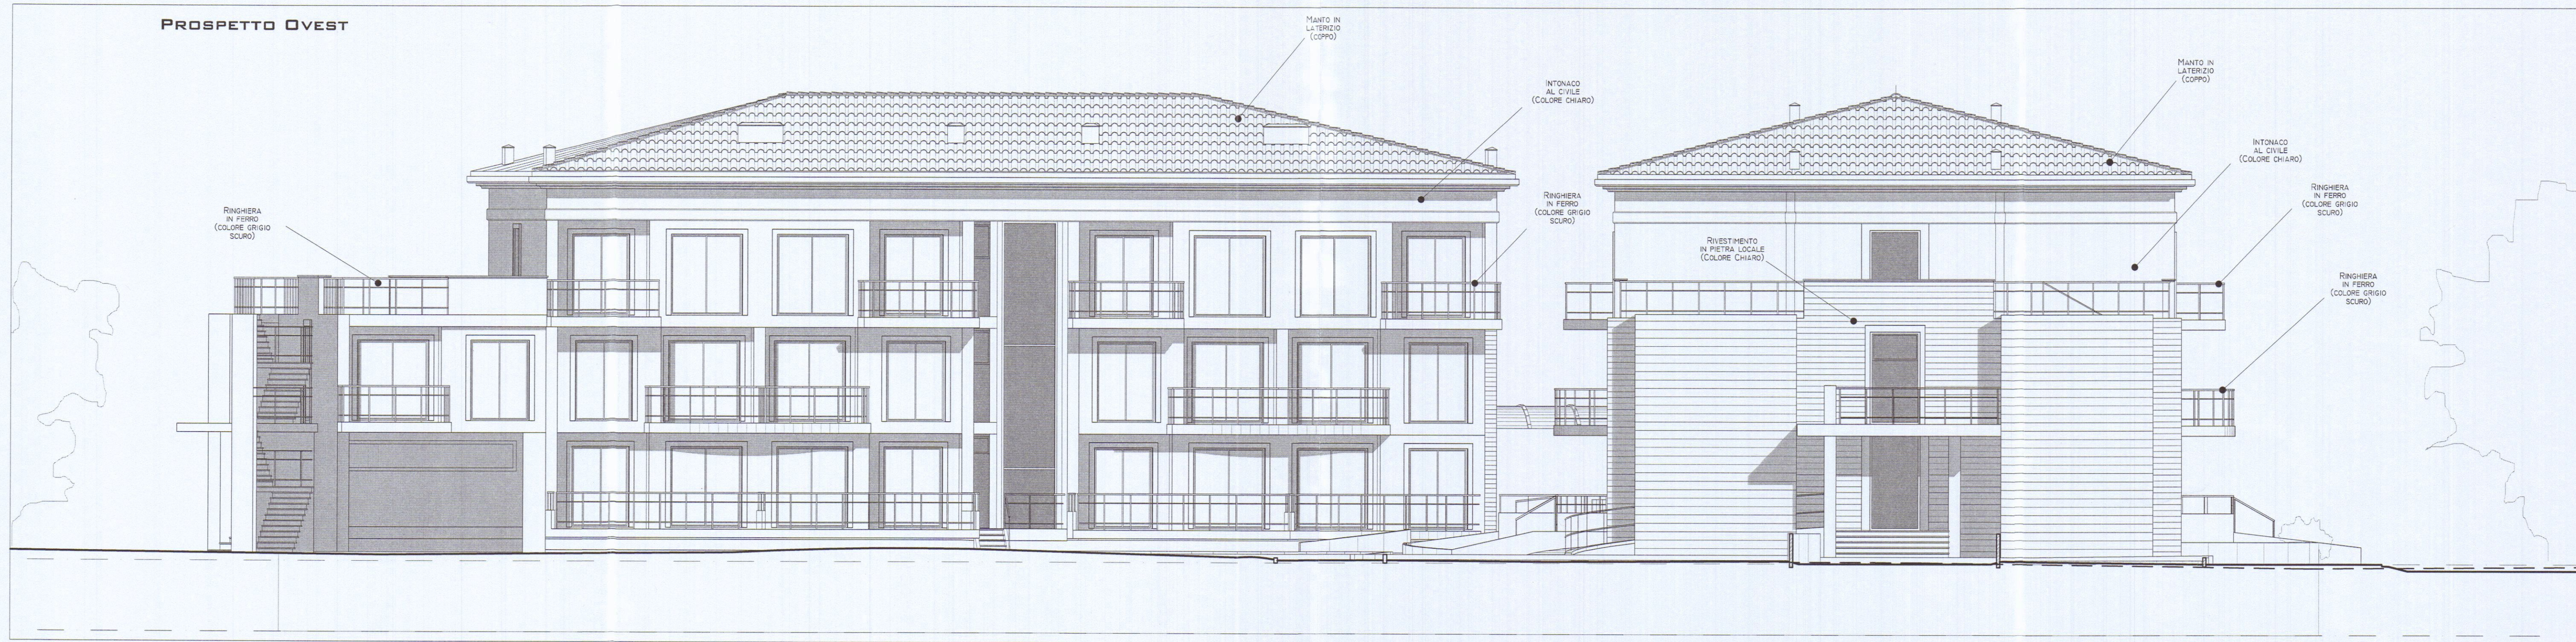

STUDIO DI ARCHITETTURA
ARCH. BIANCA MARIA TORRI
 CONSULENZA TECNICA-GRAFICA GEOM. RICCARDO FANTONI
 VIA DEI MILLE, 95 - MARINA DI CARRARA (MS) TEL. 0585/788611
 COMMITTENTE: GINO BIGAZZI

OGGETTO: Progetto per la realizzazione di Residenza Turistico Alberghiera, sita in Marina di Carrara, Via Bassagrande, distinto al NCEU al foglio 87 mappati 701.703.

REFERIMENTI ALLO STRUMENTO URBANISTICO
 Piano Strutturale: Sub Sistema Insediativo Costiero 18 - UTOE 104
 R.U.: : D40 - Turistico-Produttiva (N.T.A. art.12, c. 3, lett. d)

TAV. 1 L

PROSPETTI
 SCALA 1:100

FIRMA PROGETTISTA
 Bianca Maria

FIRMA PROPRIETARIO
 Gino Bigazzi

COMUNE DI CARRARA
 SETTORE URBANISTICO
 RICHIESTA PARERE S.U.A.P. PROT. N. 2342 DEL 29/10/02
 ELABORATO GRAFICO ALLEGATO AL PARERE DEL 31/10/02
 Il Responsabile del procedimento
 (Geom. Paolo Passeri)

TAV. 10/12