


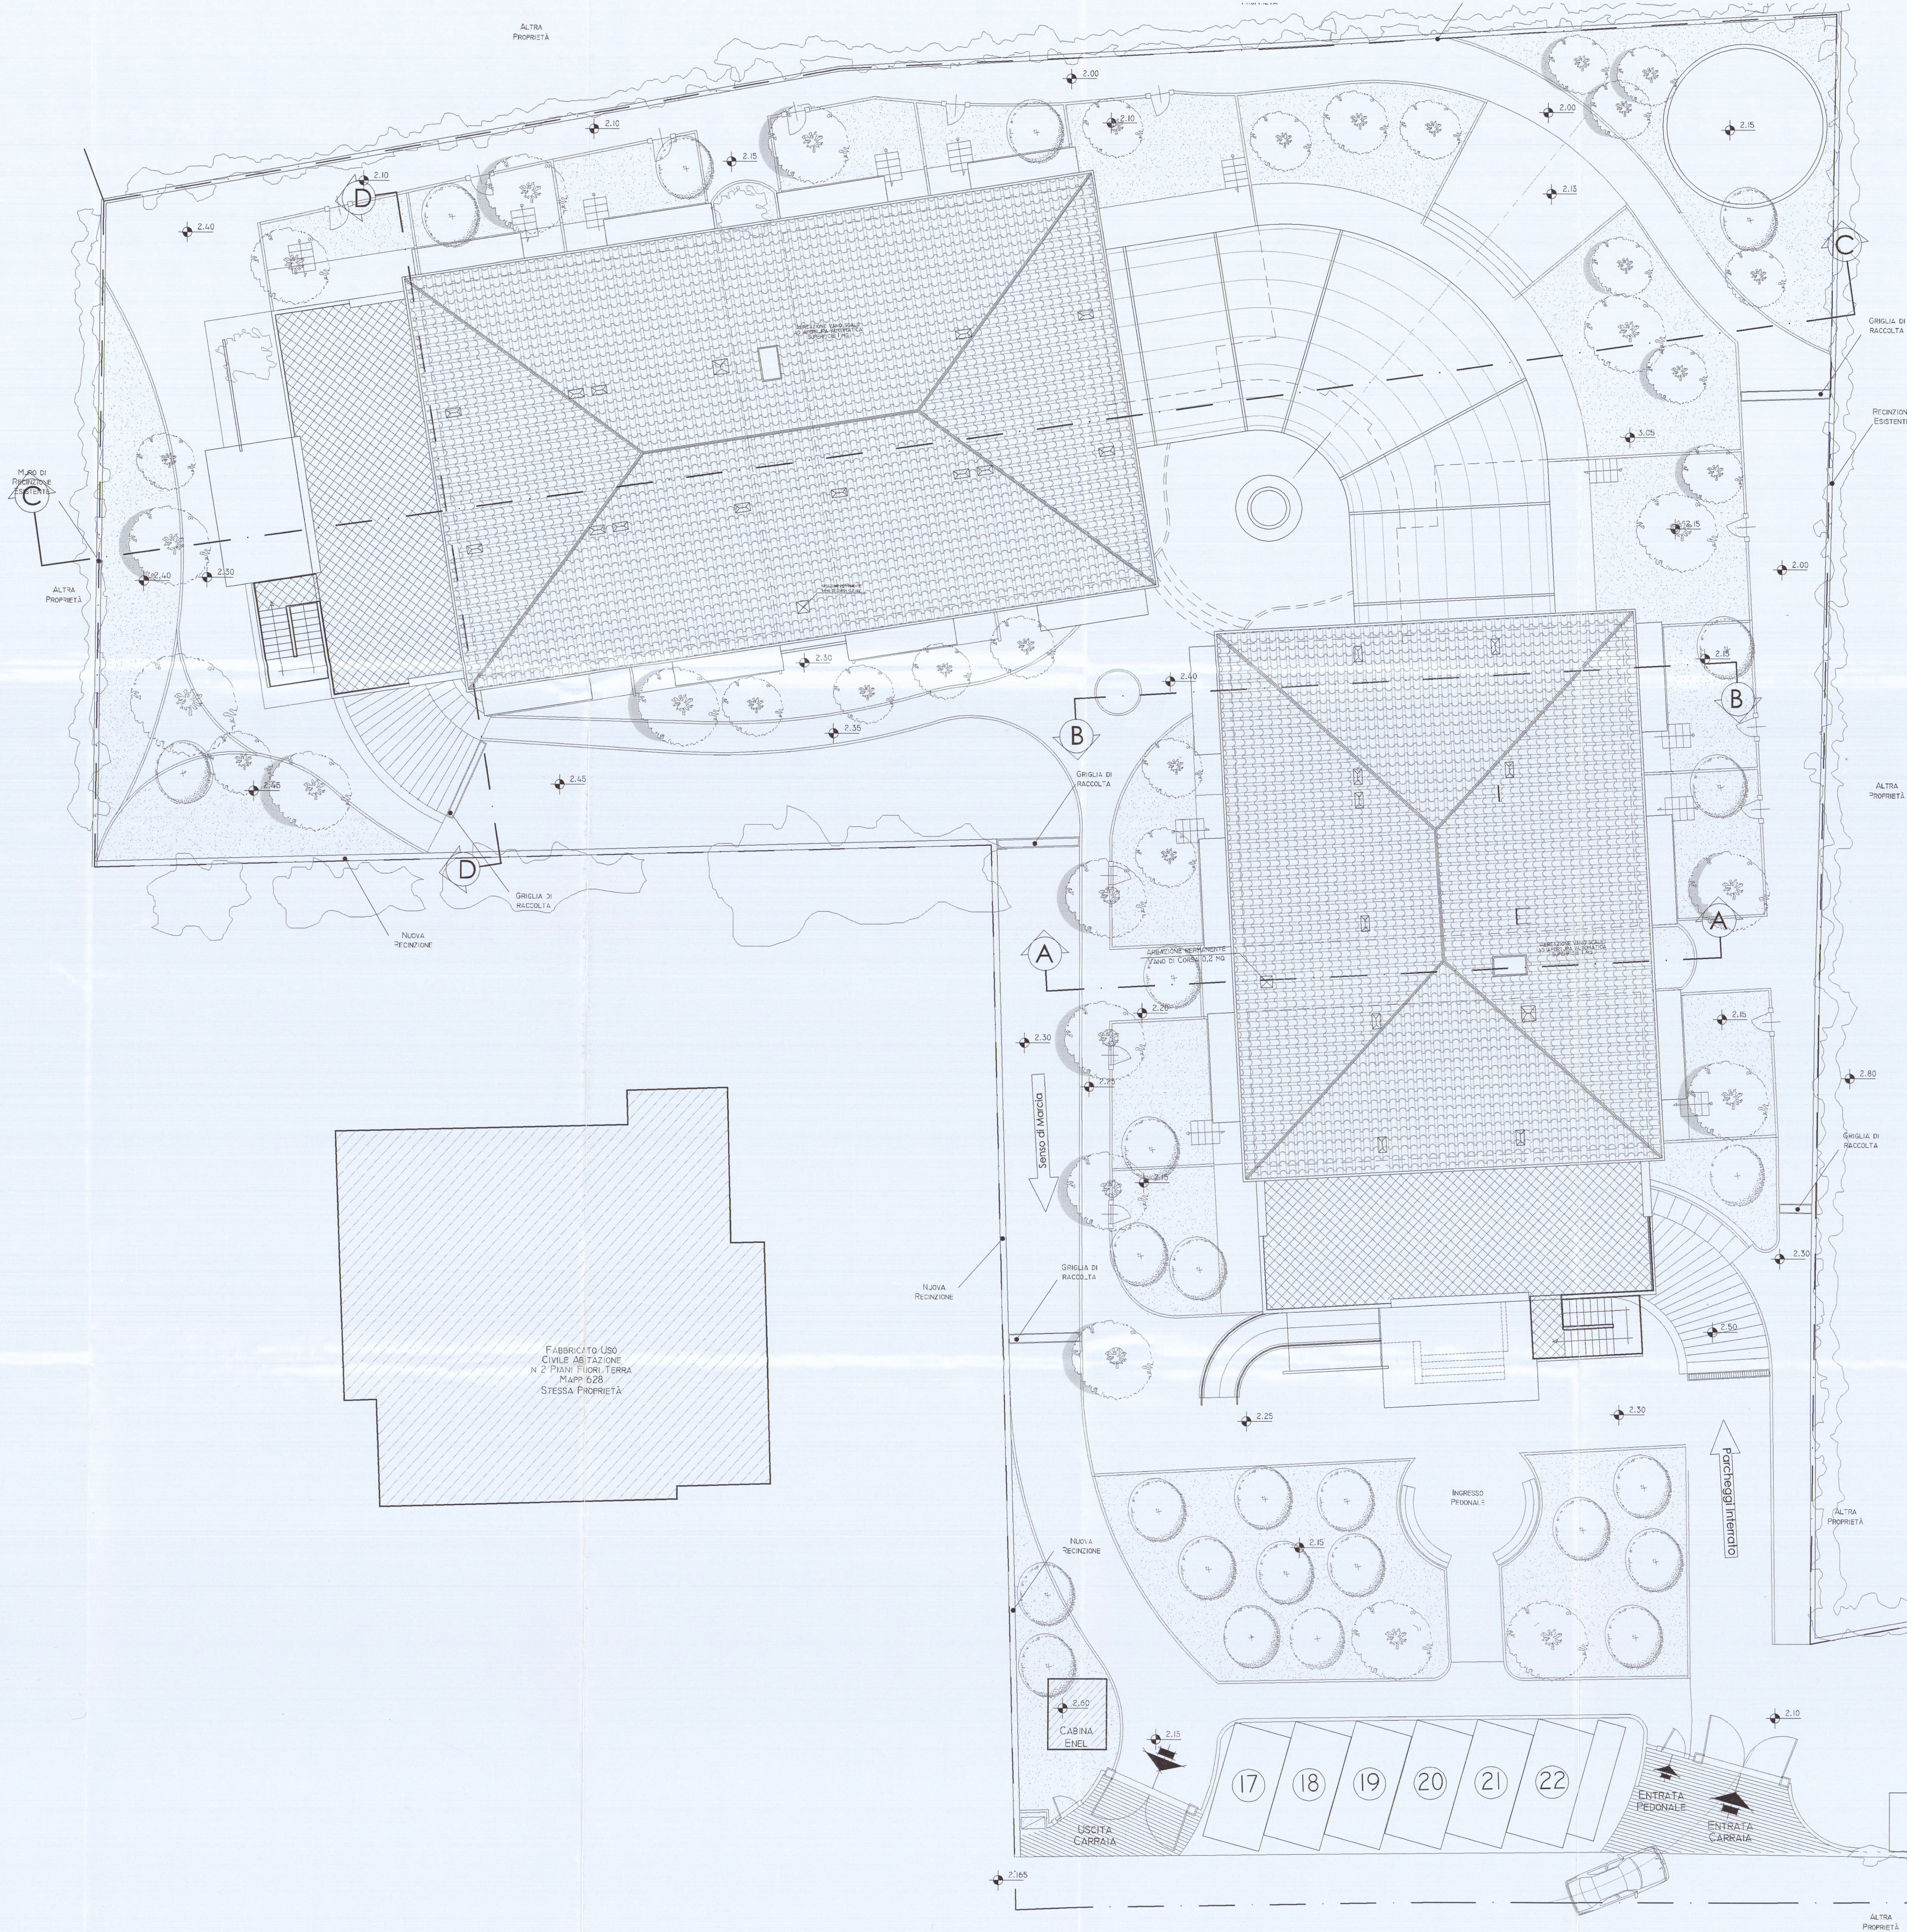



COMUNE DI CARRARA  
1 OTT. 2007

STUDIO DI ARCHITETTURA

ARCH. BIANCA MARIA TORRI

CONSULENZA TECNICA-GRAFICA GEOM. RIGGARDO FANTONI

VIA DEI MULINI, 95 - MARINA DI CARRARA (MS) TEL. 0585/788611

COMMITTEE: GINO BIGAZZI

OGGETTO: Progetto per la realizzazione di Residenza Turistica Alberghiera, sito in Marina di Carrara, Via Bassogrande, distinto al NCEU al foglio 87 mappa 701.703.

REFERIMENTI ALLO STRUMENTO URBANISTICO

Piano Strutturale: Sub Sistema Insediativo Costiero 18 - UTOE 1b4

R.U.: D4a - Turistico-Produttiva (N.T.A. art.12, c. 3, lett. d)

TAV.  
1H

COPIERTURA  
SCALA 1:100

AGOSTO 2006

FIRMA PROGETTISTA

FIRMA PROPRIETARIO

COMUNE DI CARRARA  
SETTORE URBANISTICO  
RICHIESTA PARERE S.U.A.P. PROT. N. 2741 DEL 28/7/07  
ELABORATO GRAFICO ALLEGATO AL PARERE DEL 31/10/07  
Il Responsabile del Settore Urbanistico  
(Firma)

TAV. 2/12

F4  
VIABILITÀ DI  
PROGETTO