

18 GEN. 1977

te-ma DISEGNO N° 1

PLANIMETRIA GENERALE

Ser. DATA -

Alte. Disegnatore - Visto -

SCALA 1:500

PARERE FAVOREVOLE
del Consorzio Zona
Industriale Apuana

Selvi i diritti dei terzi, salvo le autoriz-
zazioni di altri Enti

17 GEN. 1977




Geom. PIERO G. GENTILI
Via A. Pallavicini - Tel. 70659



Approvato dal Sindaco alle condizioni
indicanti nel permesso
N° 44 del 15.7.77
L'ING. CAPO Ampr

APPROVATO
5 MAG. 1977


CONTROLLATO
IL SERVIZIO

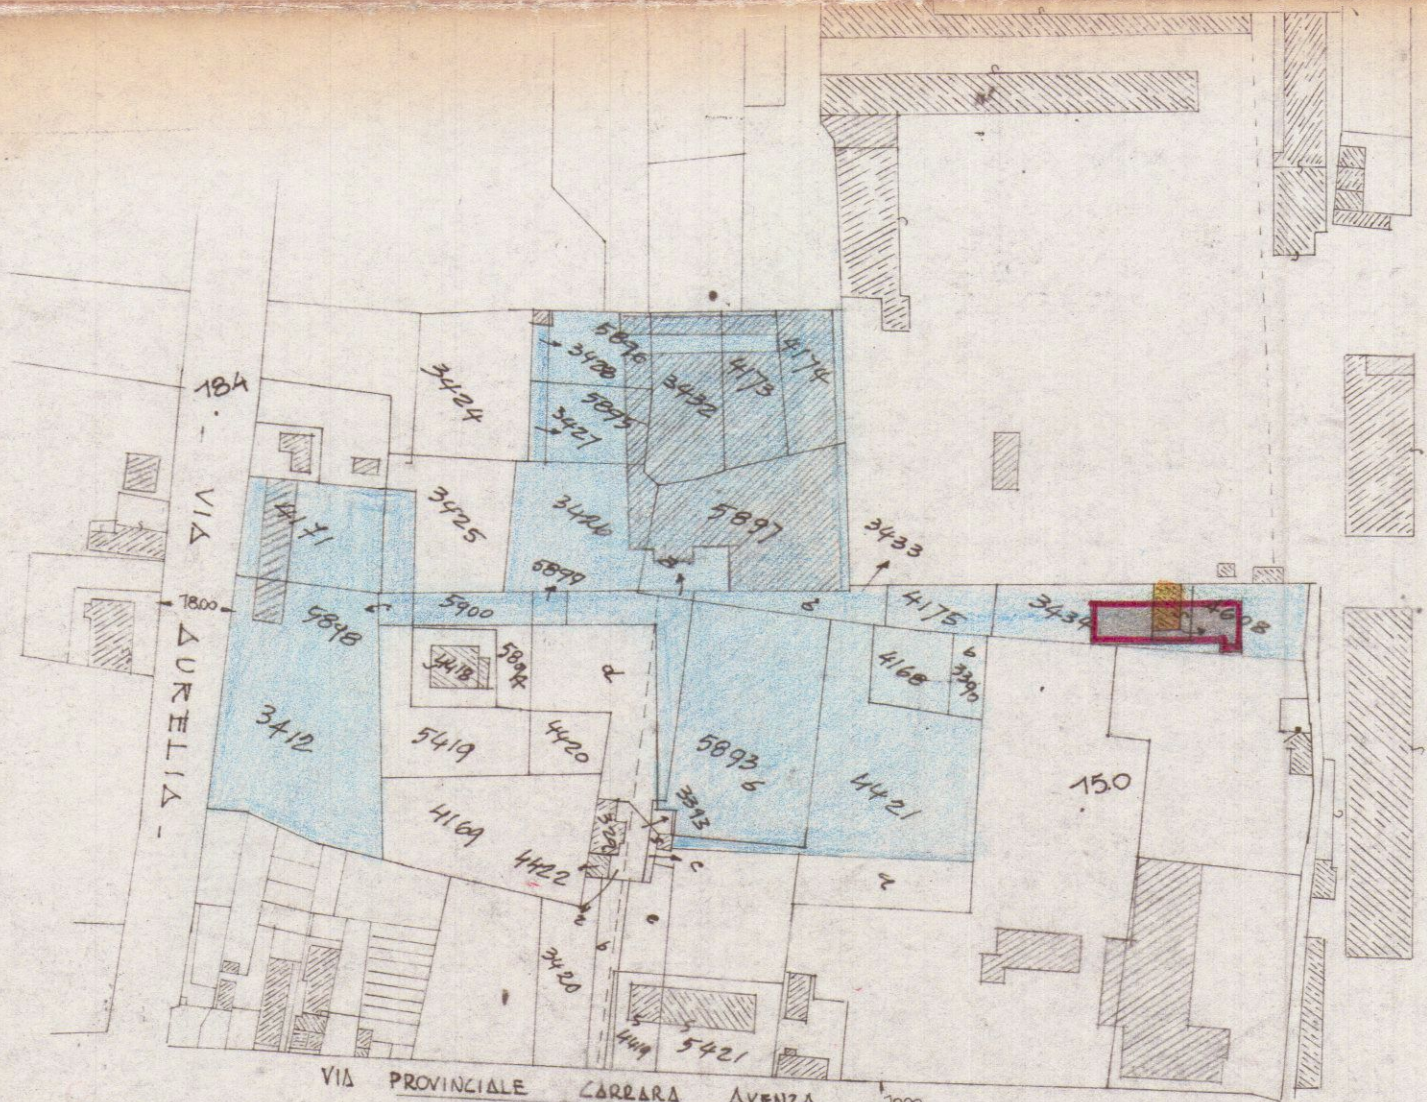



PLANIMETRIA CATASTALE

SEZ. C. Fog. 70

SCALA 1:2000

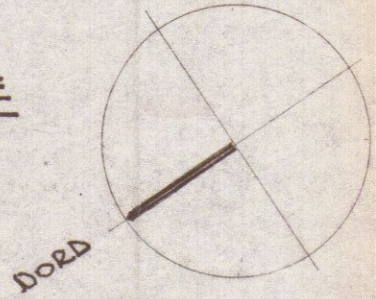

vizio dei Conti Correnti Postali
stazione di un versamento
16.500
sul c/c N° 1/40340 intestato a:
BANCA NAZI LAVORO - Filiale di Roma
C/ CASSA NAZI PREVIDENZA
ASSISTENZA A FAVORE DEI GEOMETRI
(Contributo per Marche Gioiello)
Via S. Eustachio, 48 - Roma
Aut. N° 111 del 15.7.77
Tassa di L. 888
del bollettino n° 9
L'Ufficio di Posta

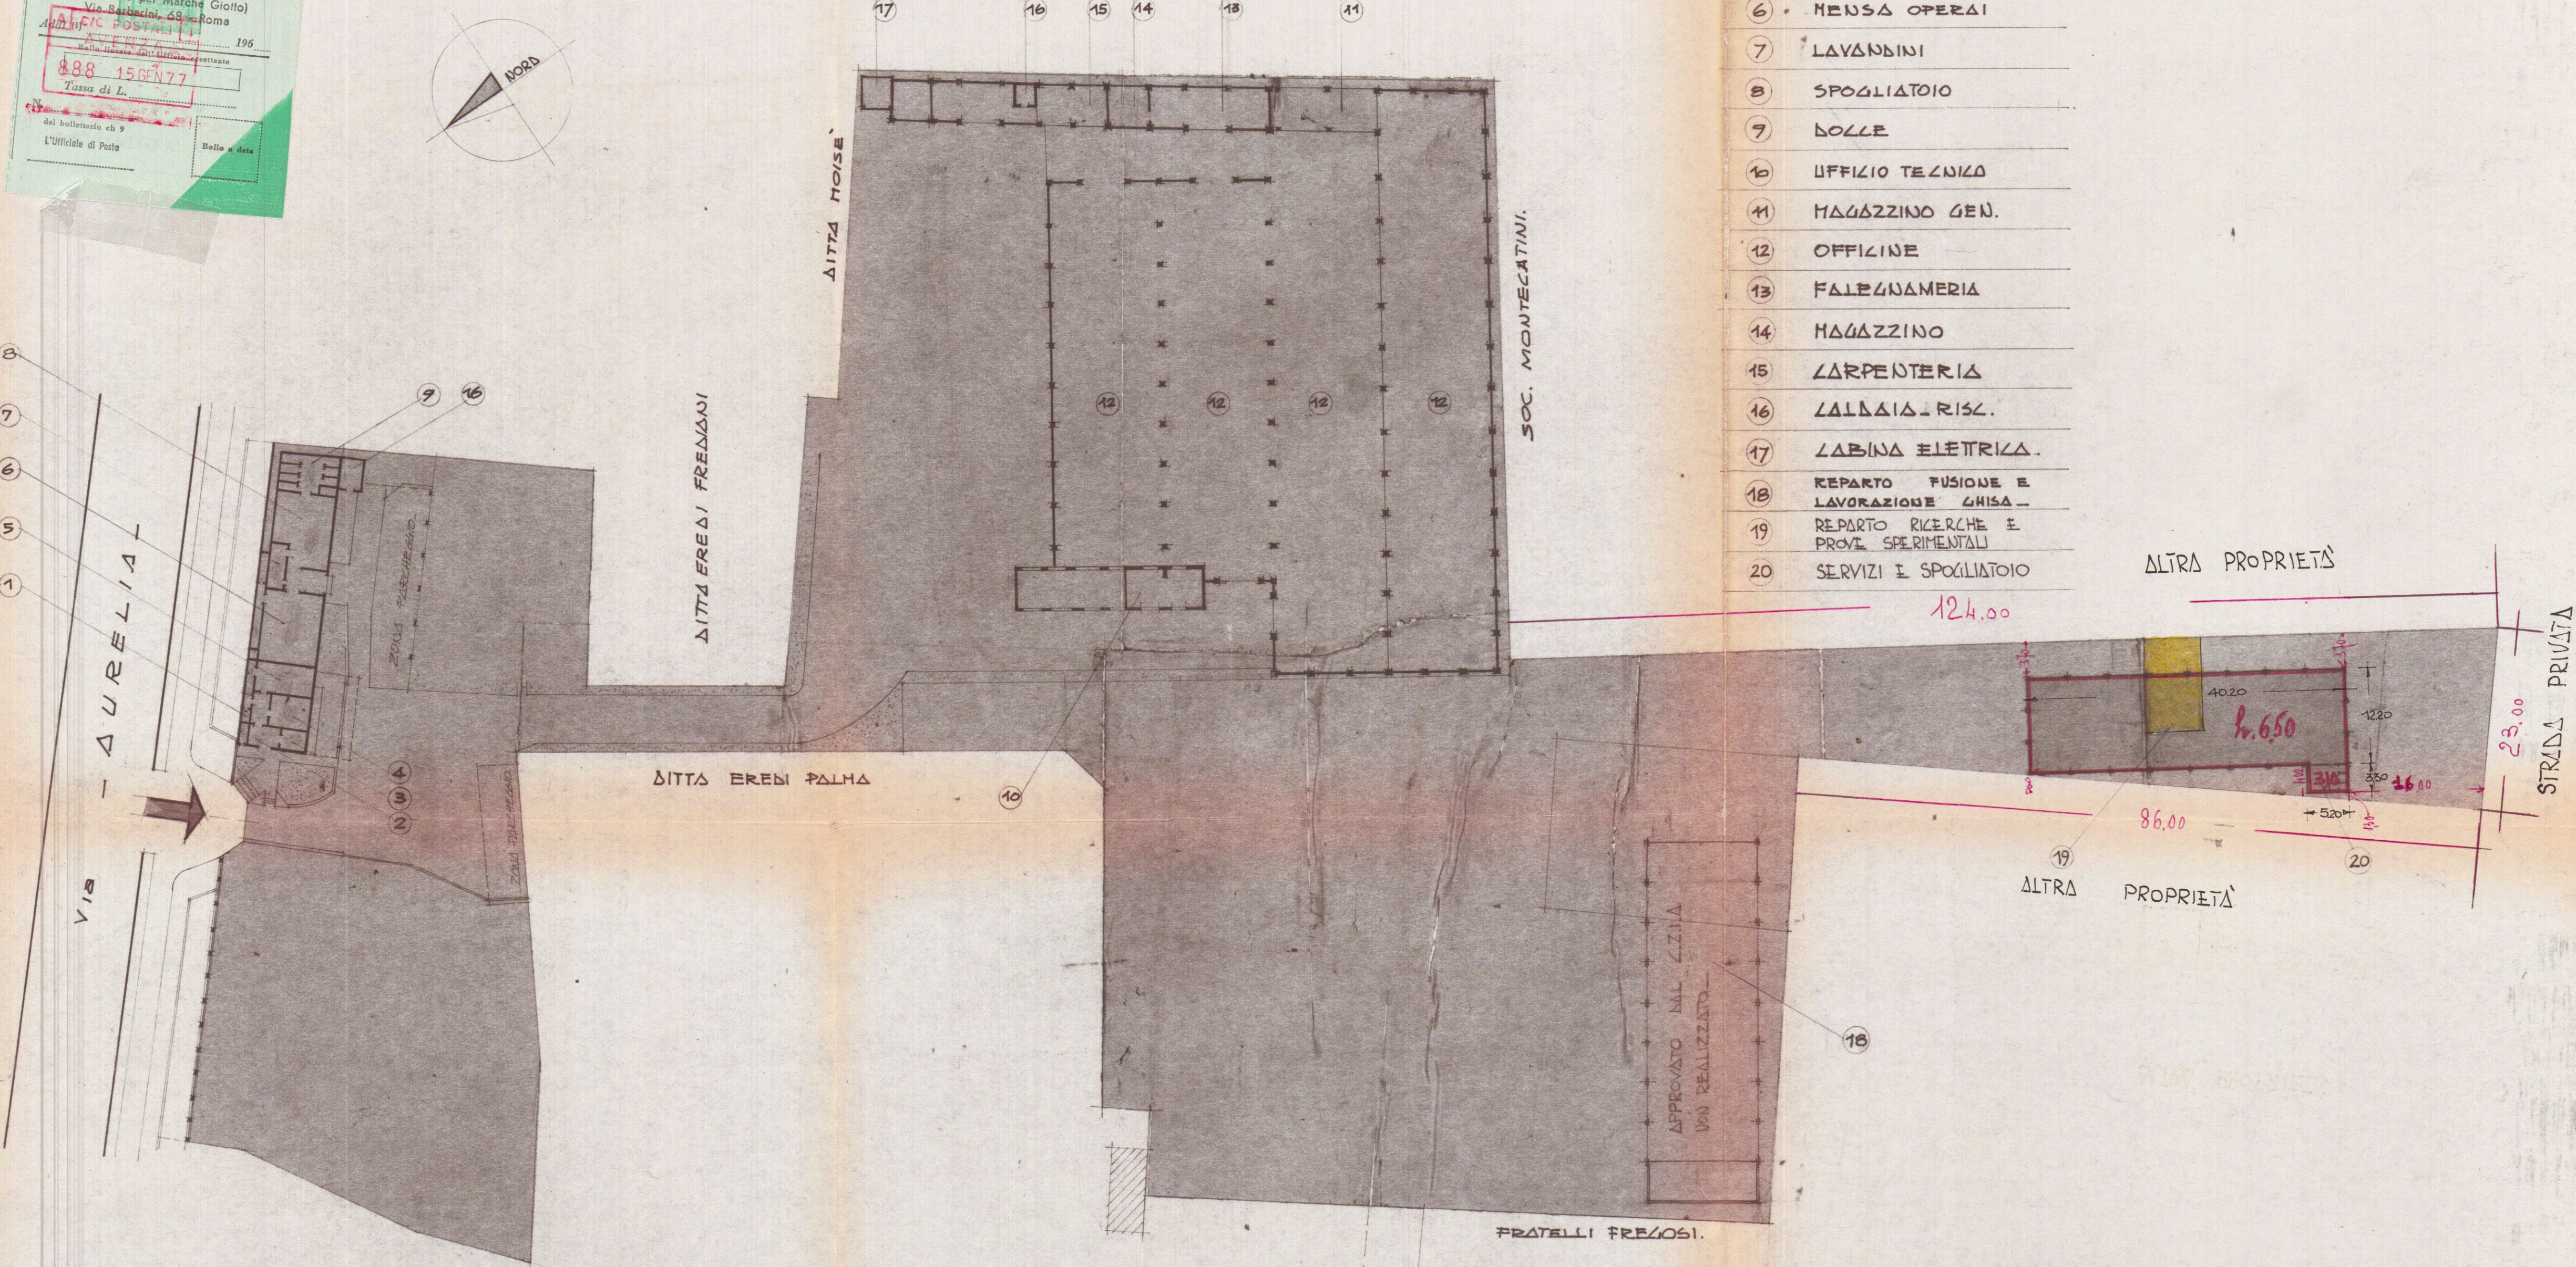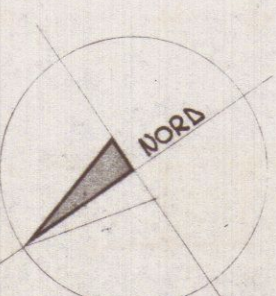

- 1 SERVIZI VARI
- 2 PORTINERIA
- 3 SALA D'ASPETTO
- 4 UFFICIO
- 5 SEGRETERIA
- 6 MENSA OPERAI
- 7 LAVABINI
- 8 SPOGLIATOIO
- 9 BOLLE
- 10 UFFICIO TECNICO
- 11 MAGAZZINO GEN.
- 12 OFFICINE
- 13 FALCINAMERIA
- 14 MAGAZZINO
- 15 CARPENTERIA
- 16 SALDAIA - RISC.
- 17 LABINA ELETTRICA
- 18 REPARTO FUSIONE E LAVORAZIONE GHISA
- 19 REPARTO RICERCHE E PROVE SPERIMENTALI
- 20 SERVIZI E SPOGLIATOIO

ALTRA PROPRIETA'

ALTRA PROPRIETA'

STRADA PRIVATA