



PLANIMETRIA GENERALE


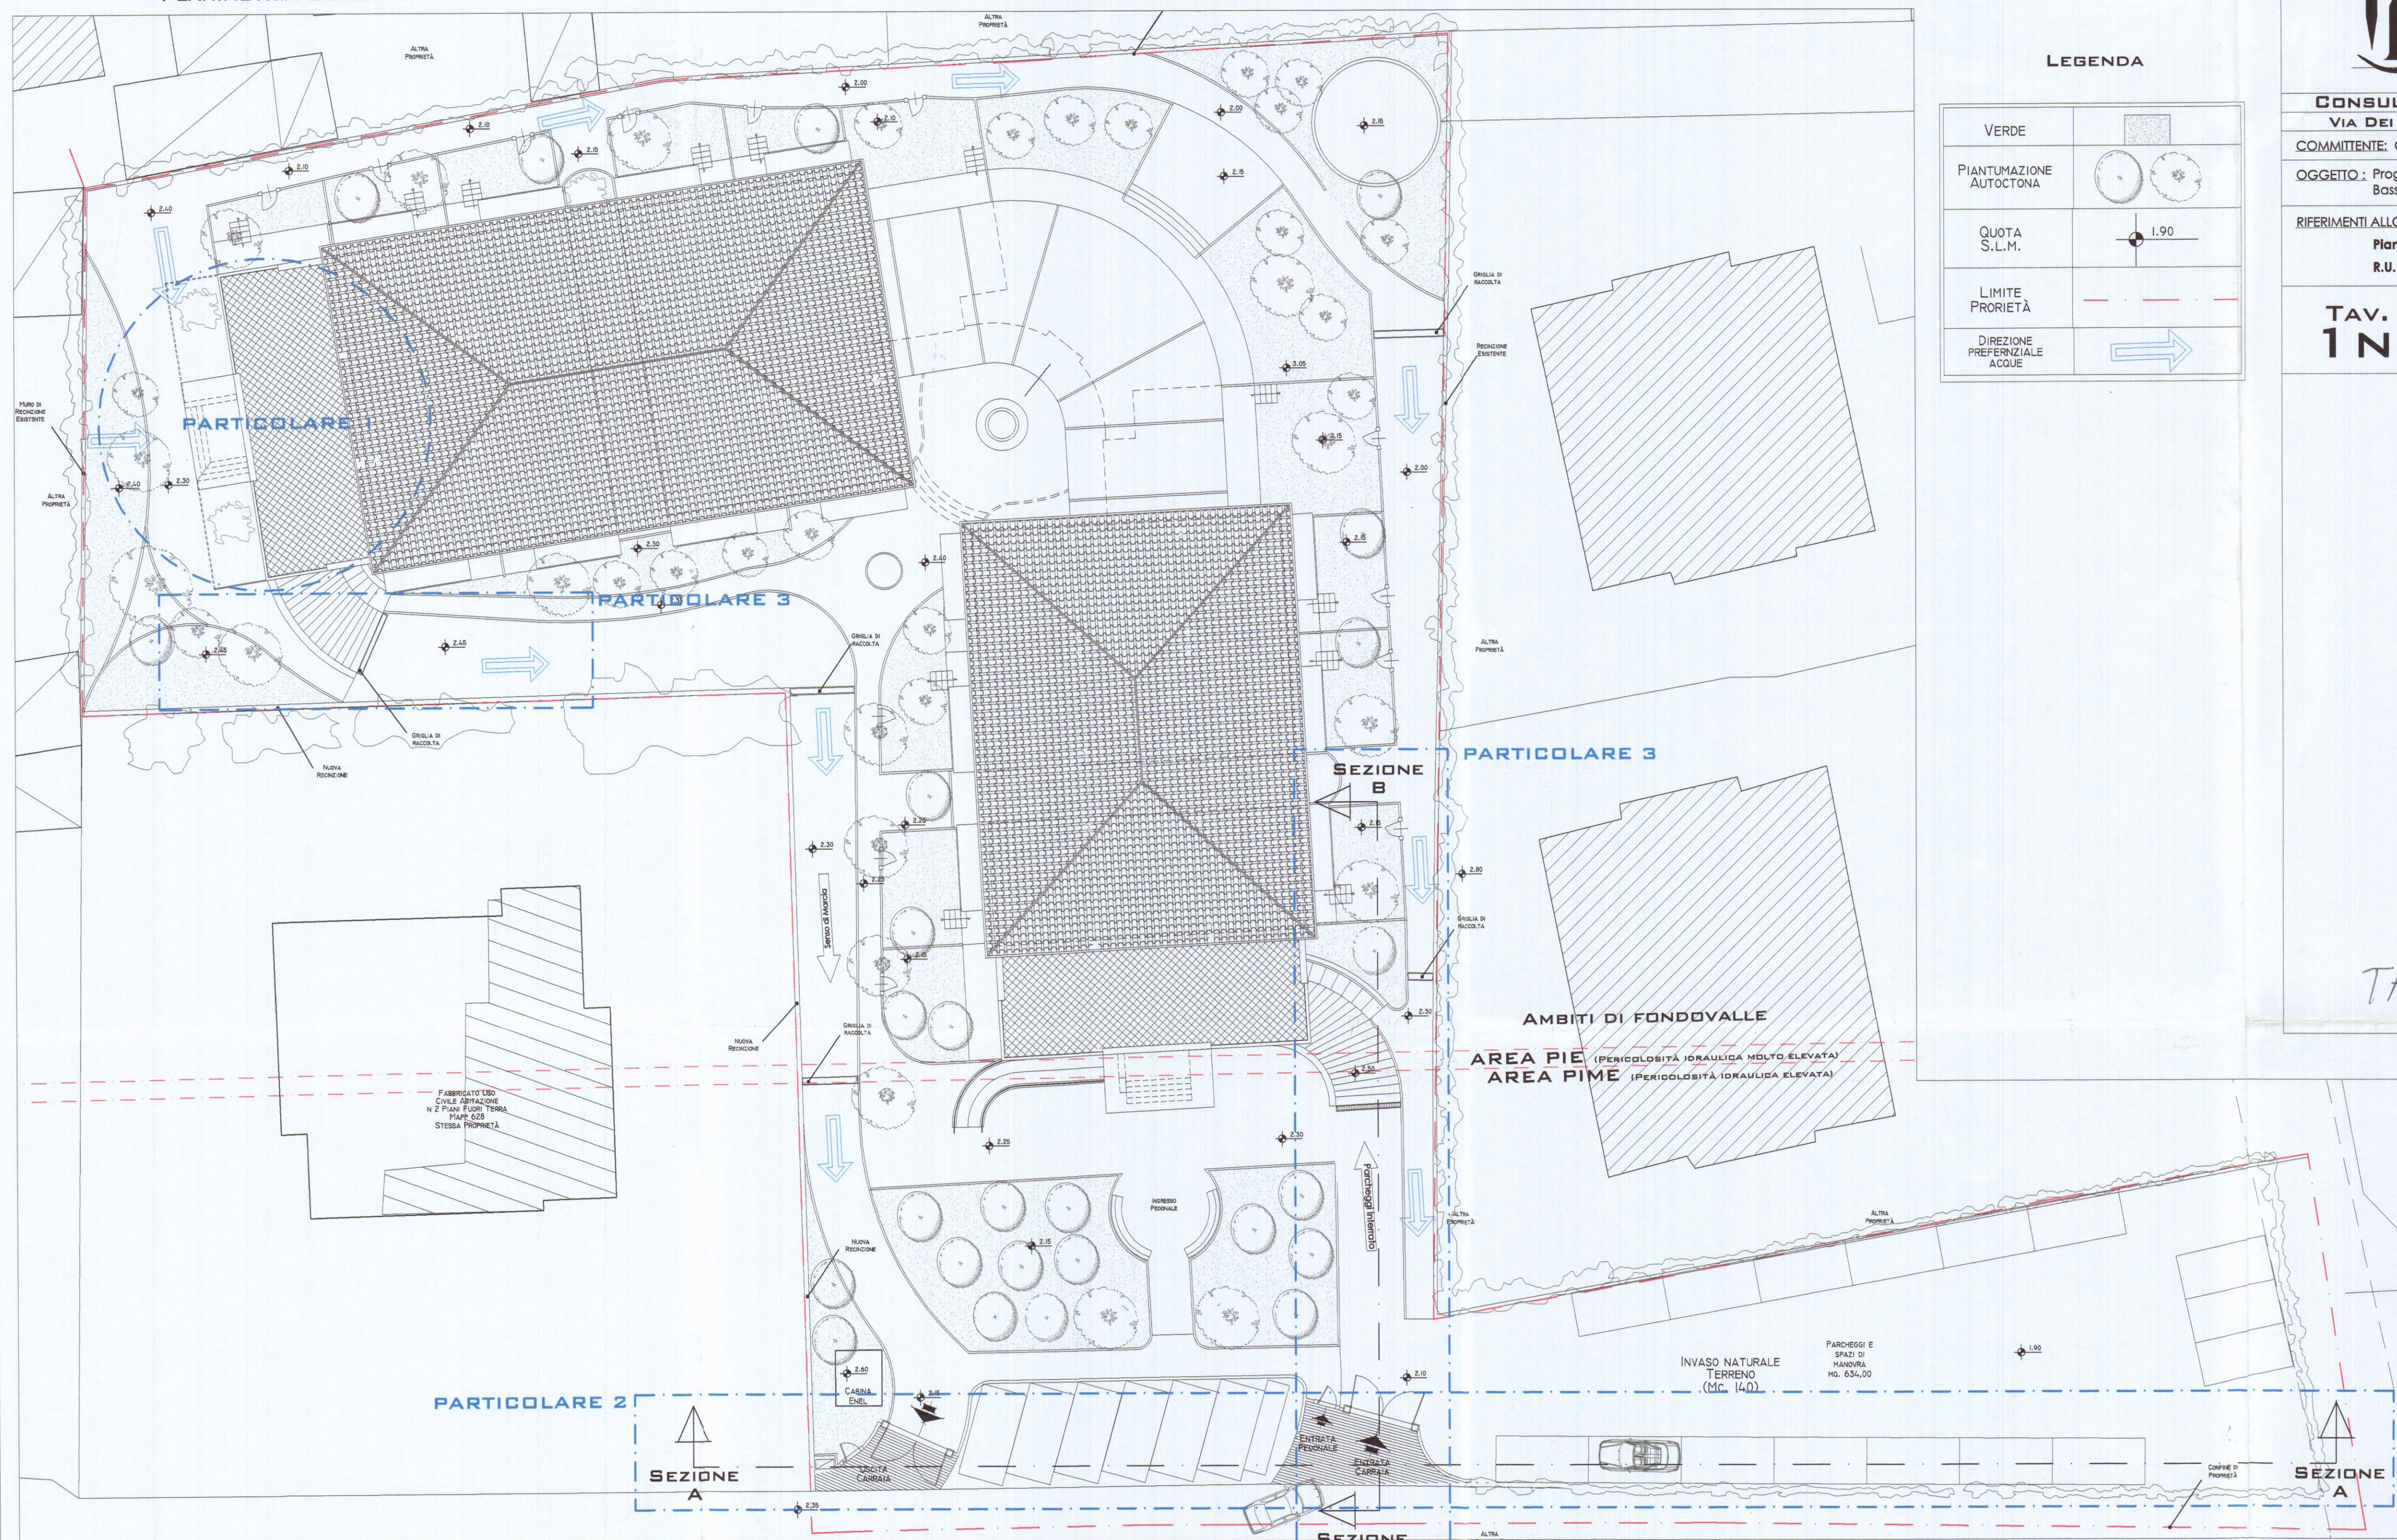


PARTICOLARE 1
VASCA DI RACCOLTA PRIMA PIOGGIA
MC. 43

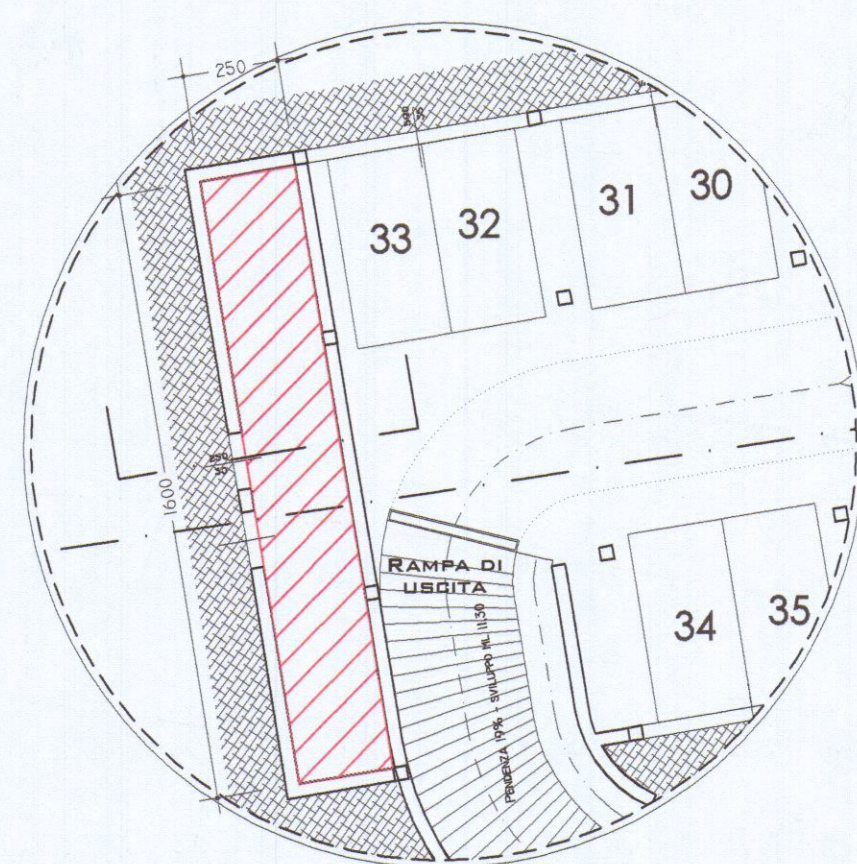

PARTICOLARE 2
E INGRANDIMENTO (SEZIONE A)
SCALA 1:200/100
INVASO NATURALE TERRENO
PROFONDITÀ MT. 0.20/0.25
MC. 140

PARTICOLARE 3 (SEZIONE B)
SCALA 1:100
MODELLAZIONE MIRATA TERRENO
PROFONDITÀ MT. 0.20/0.25
MC. 140
(L'INTERVENTO È PREVISTO SU AMBEDUE LE RAMPE)

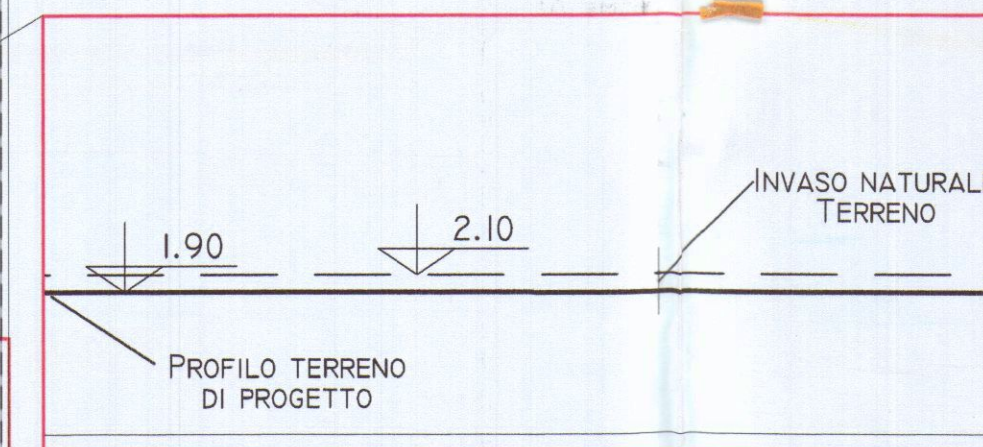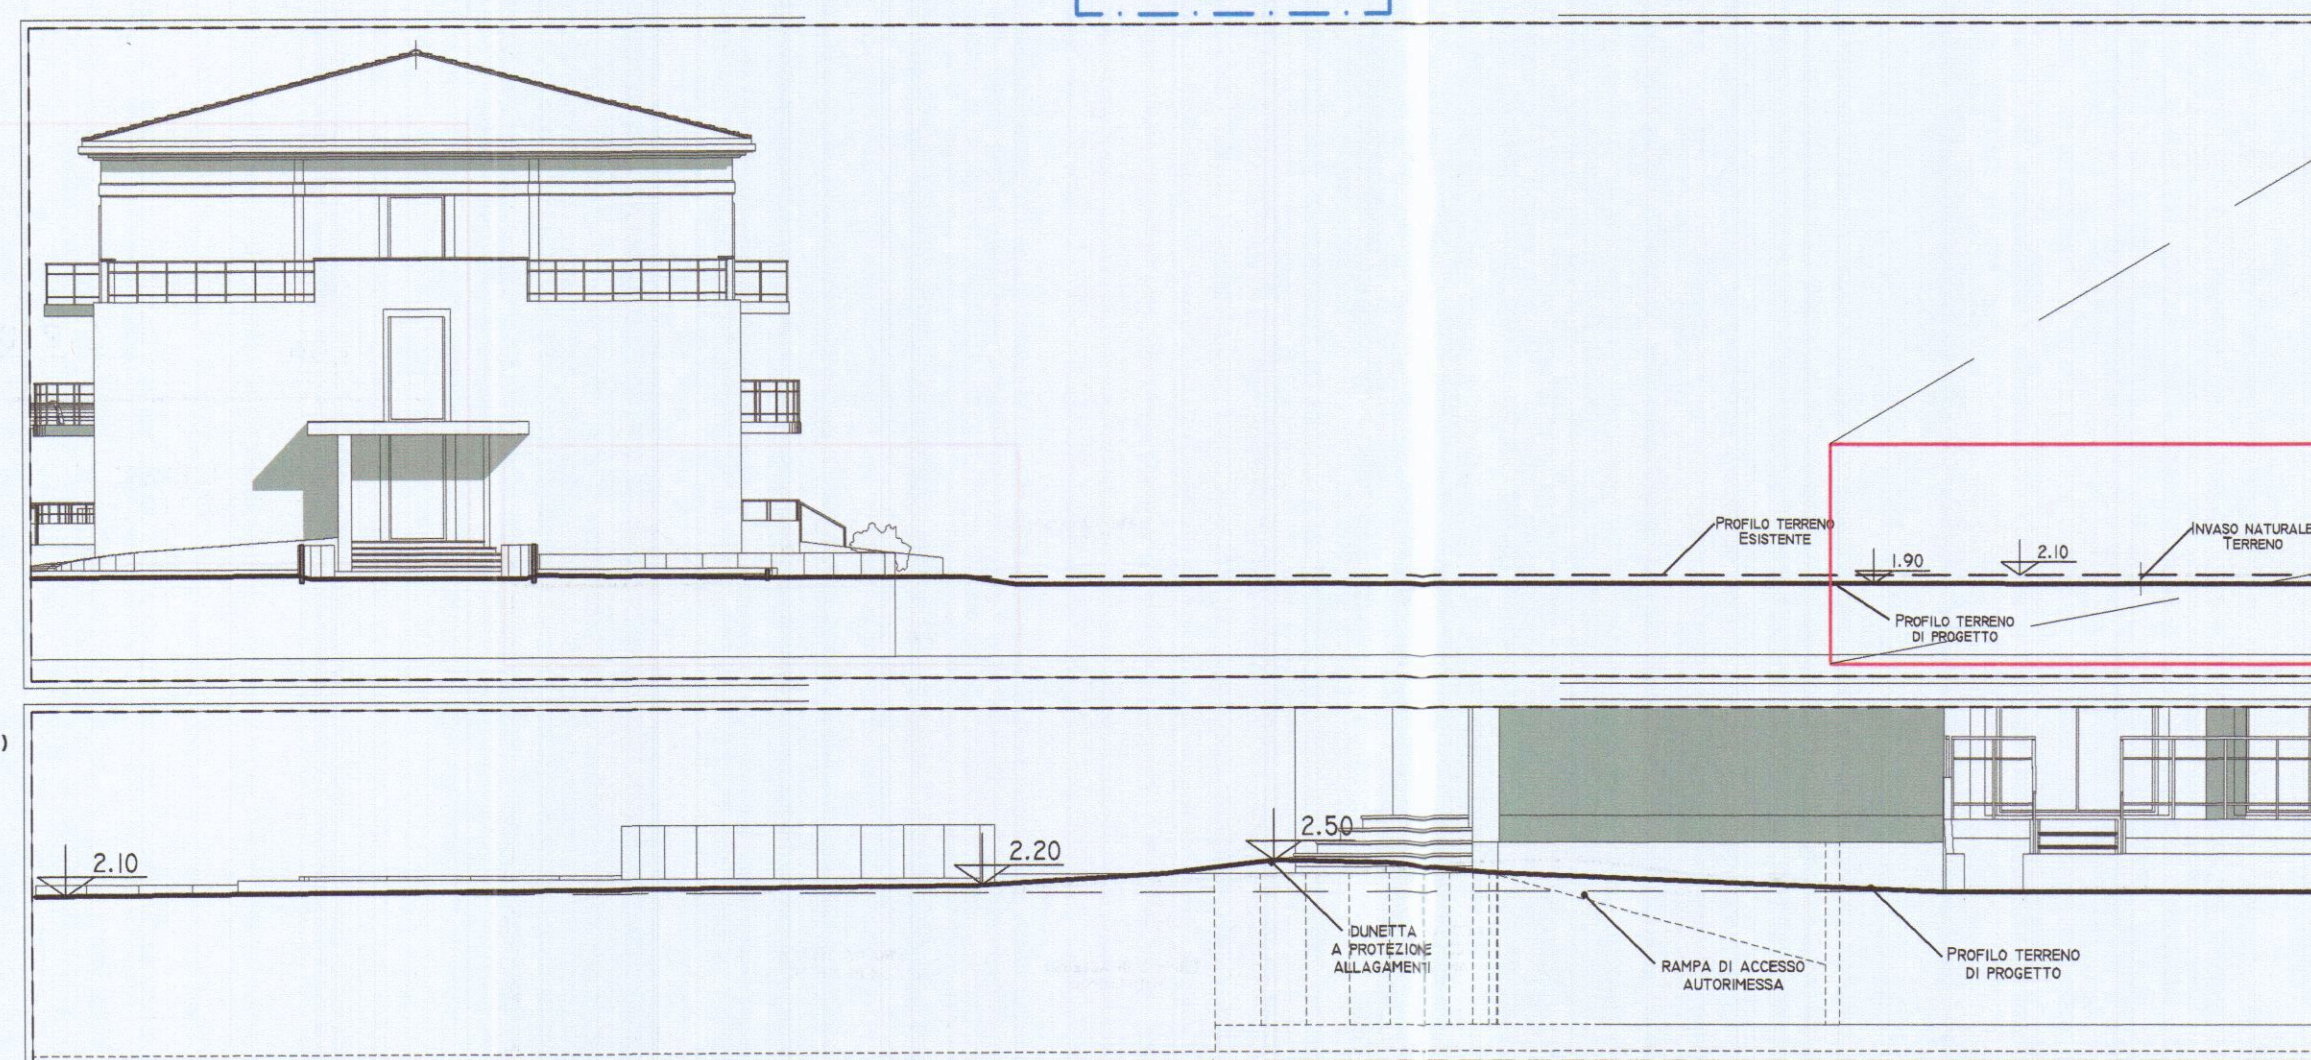

STUDIO DI ARCHITETTURA
ARCH. BIANCA MARIA TORRI
CONSULENZA TECNICA-GRAFICA GEOM. RICCARDO FANTONI
VIA DEI MILLE, 95 - MARINA DI CARRARA (MS) TEL. 0585/788611
COMMITTENTE: GINO BIGAZZI

OGGETTO: Progetto per la realizzazione di Residenza Turistico Alberghiera, sita in Marina di Carrara, Via Bassagrande, distinto al NCEU al foglio 87 mappali 701.703.

RIFERIMENTI ALLO STRUMENTO URBANISTICO

Piano Strutturale: Sub Sistema Insediativo Costiero 1B - UTOE 1b4
R.U. : D4a - Turistico-Produttiva (N.T.A. art.12, c. 3, lett. d)

TAV.
1 N

OPERE VINCOLO IDRAULICO
(AUTOSICUREZZA IDRAULICA)

FIRMA PROGETTISTA
Architetta
TORRI
Bianca Maria

FIRMA PROPRIETARIO

COMUNE DI CARRARA
30 APR. 2007

TAV. 12/12