


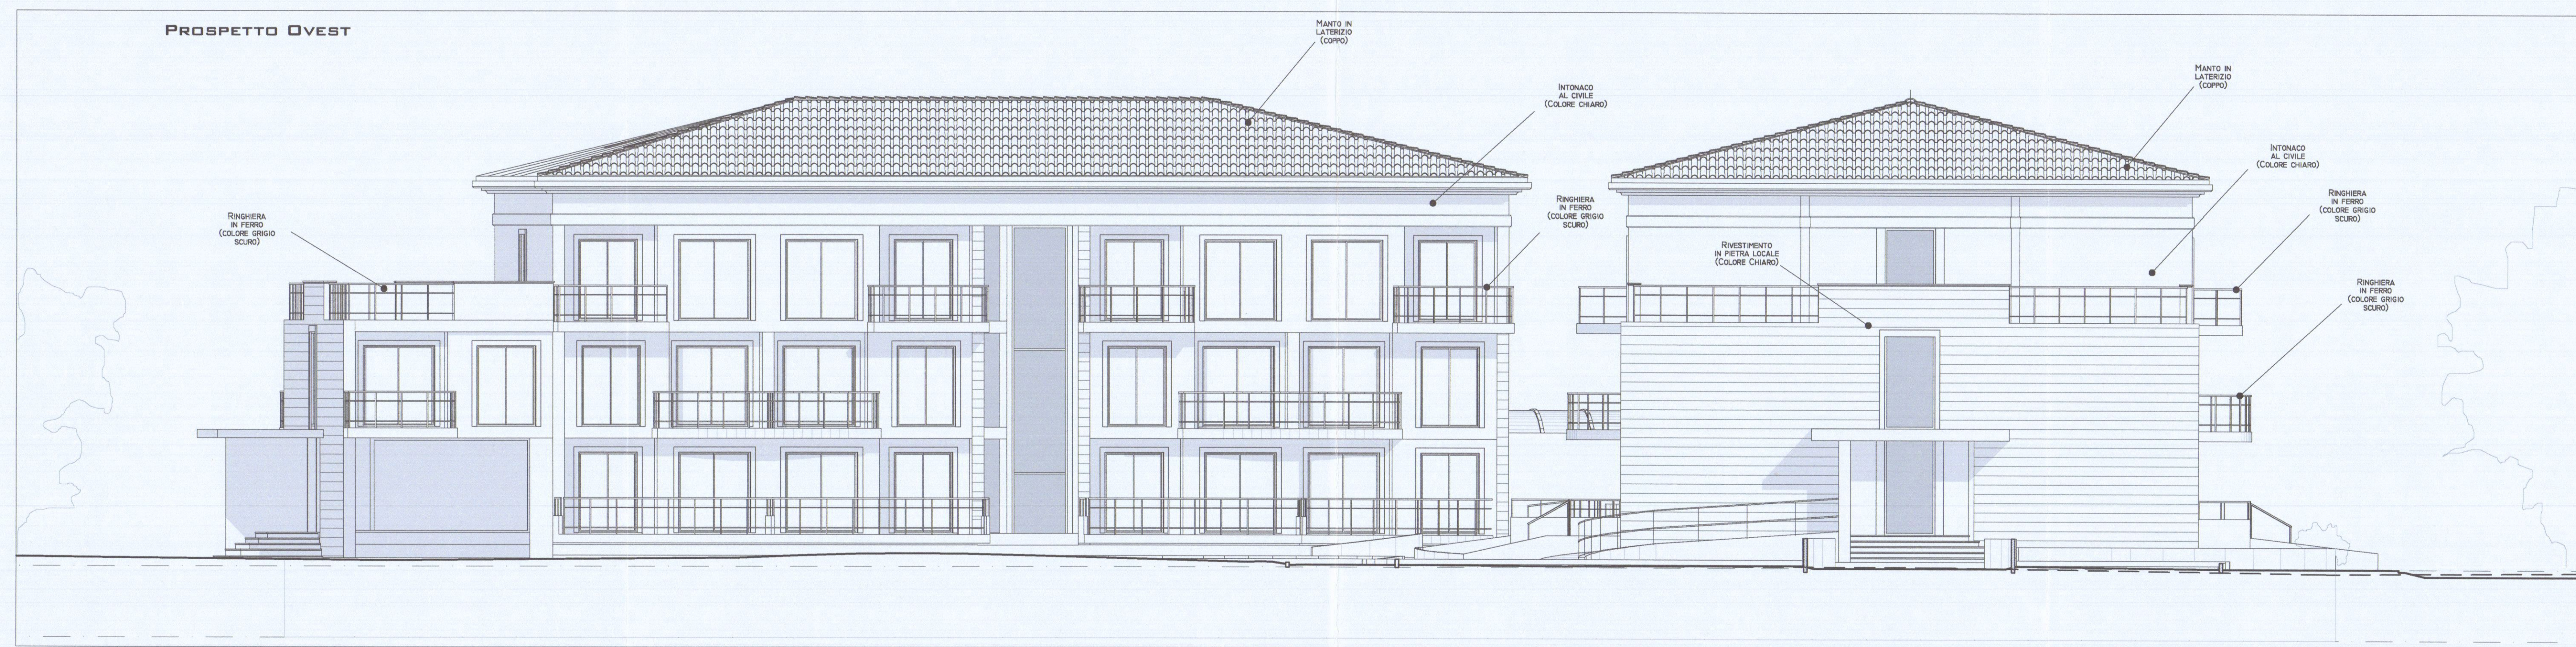

STUDIO DI ARCHITETTURA
ARCH. BIANCA MARIA TORRI
 CONSULENZA TECNICA-GRAFICA GEOM. RICCARDO FANTONI
 VIA DEI MILLE, 95 - MARINA DI CARRARA (MS) TEL. 0585/788611

COMUNE DI CARRARA
 12 MAR 2007

OGGETTO: Progetto per la realizzazione di Residenza Turistica Alberghiera, s.l.a. in Marina di Carrara, Via Bassogrande, distinto al NCEU al foglio 87 mappali 701,703.

COMMITTENTE: GINO BIGAZZI

RIFERIMENTI ALLO STRUMENTO URBANISTICO
 Piano Strutturale : Sub Sistema Insediativo Costiero 18 - UTOE 1b4
 R.U. : D4a - Turistico-Produttiva (N.T.A. art.12, c. 3, lett. d)

TAV. 1 L

PROSPETTI
 SCALA 1:100

FIRMA PROGETTISTA
 Architetto
 TORRI
 Bianca Maria

FIRMA PROPRIETARIO
 Gino Bigazzi

COMUNE DI CARRARA
 30 APR. 2007
 *

TAV. 10/12