

te-ma		disegno N° - 1	
PLANIMETRIA GENERALE			
DATA -			
Disegnatore	Visto	SCALA 1:500	
<i>Medici G.</i>			


Geom. PIERO G. GENTILI
Via dell'Industria, 4 - Tel. 059/241111
CARRARA



2 AGO. 1977
PARERE FAVOREVOLE
del Consorzio Zona
Industriale Apuana





Alardi

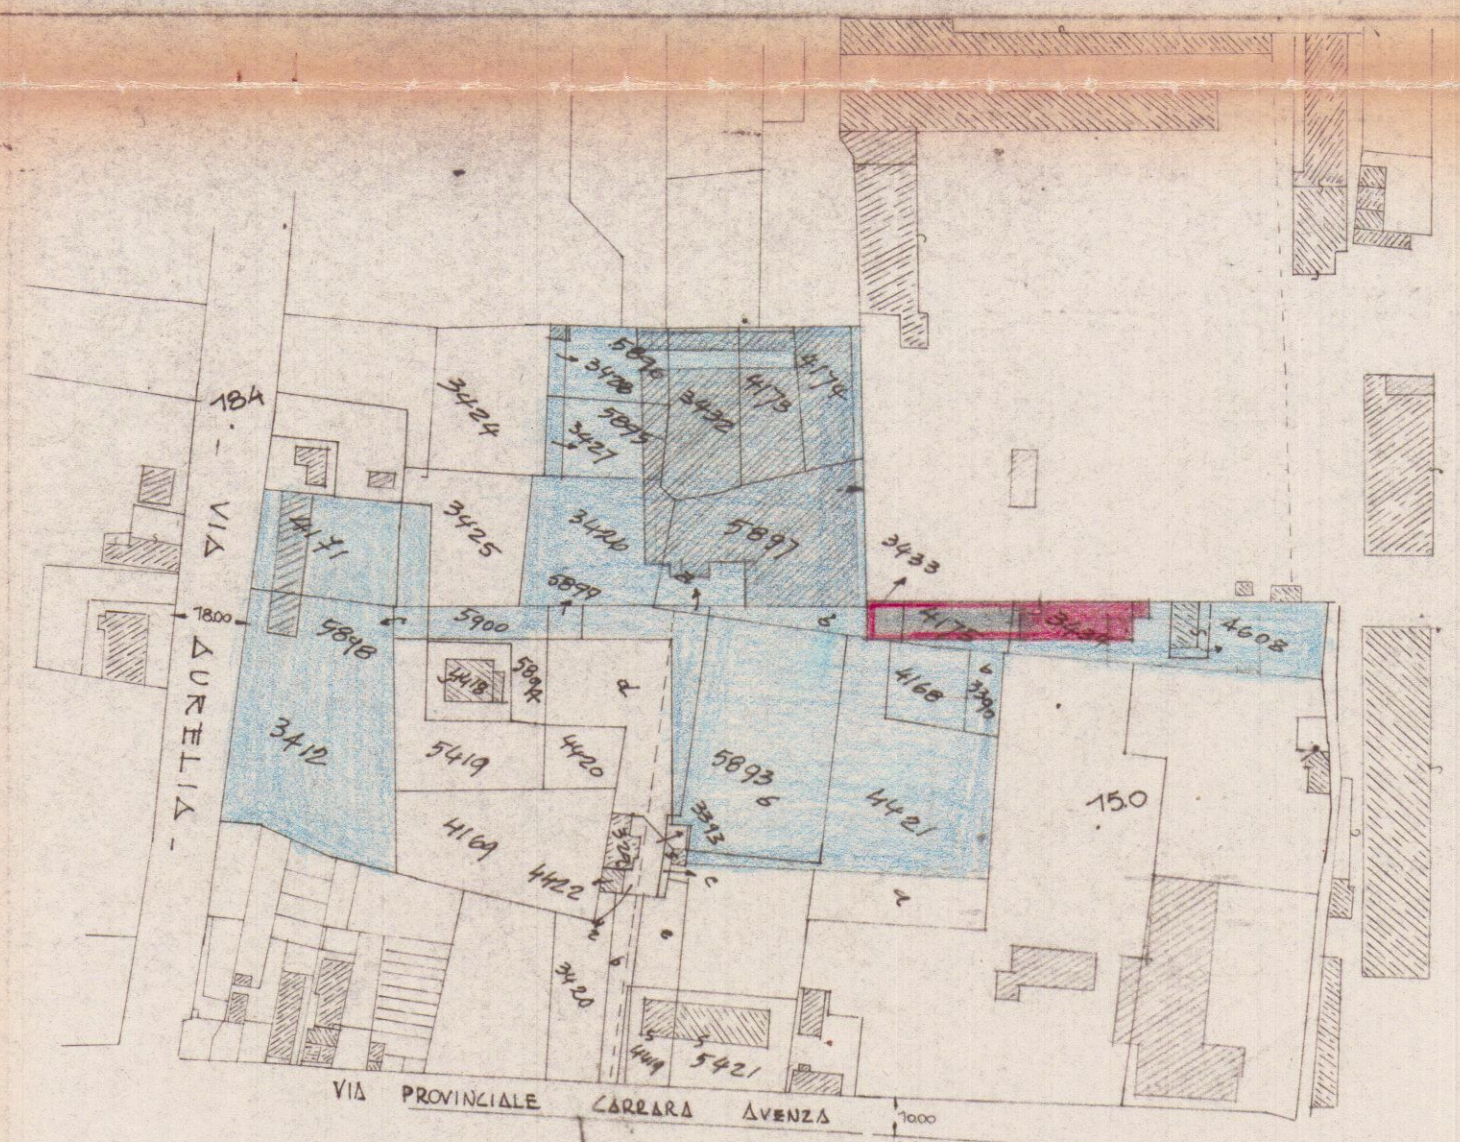

PLANIMETRIA CATASTALE

SEZ. C. Fog. 70

SCALA 1:2000

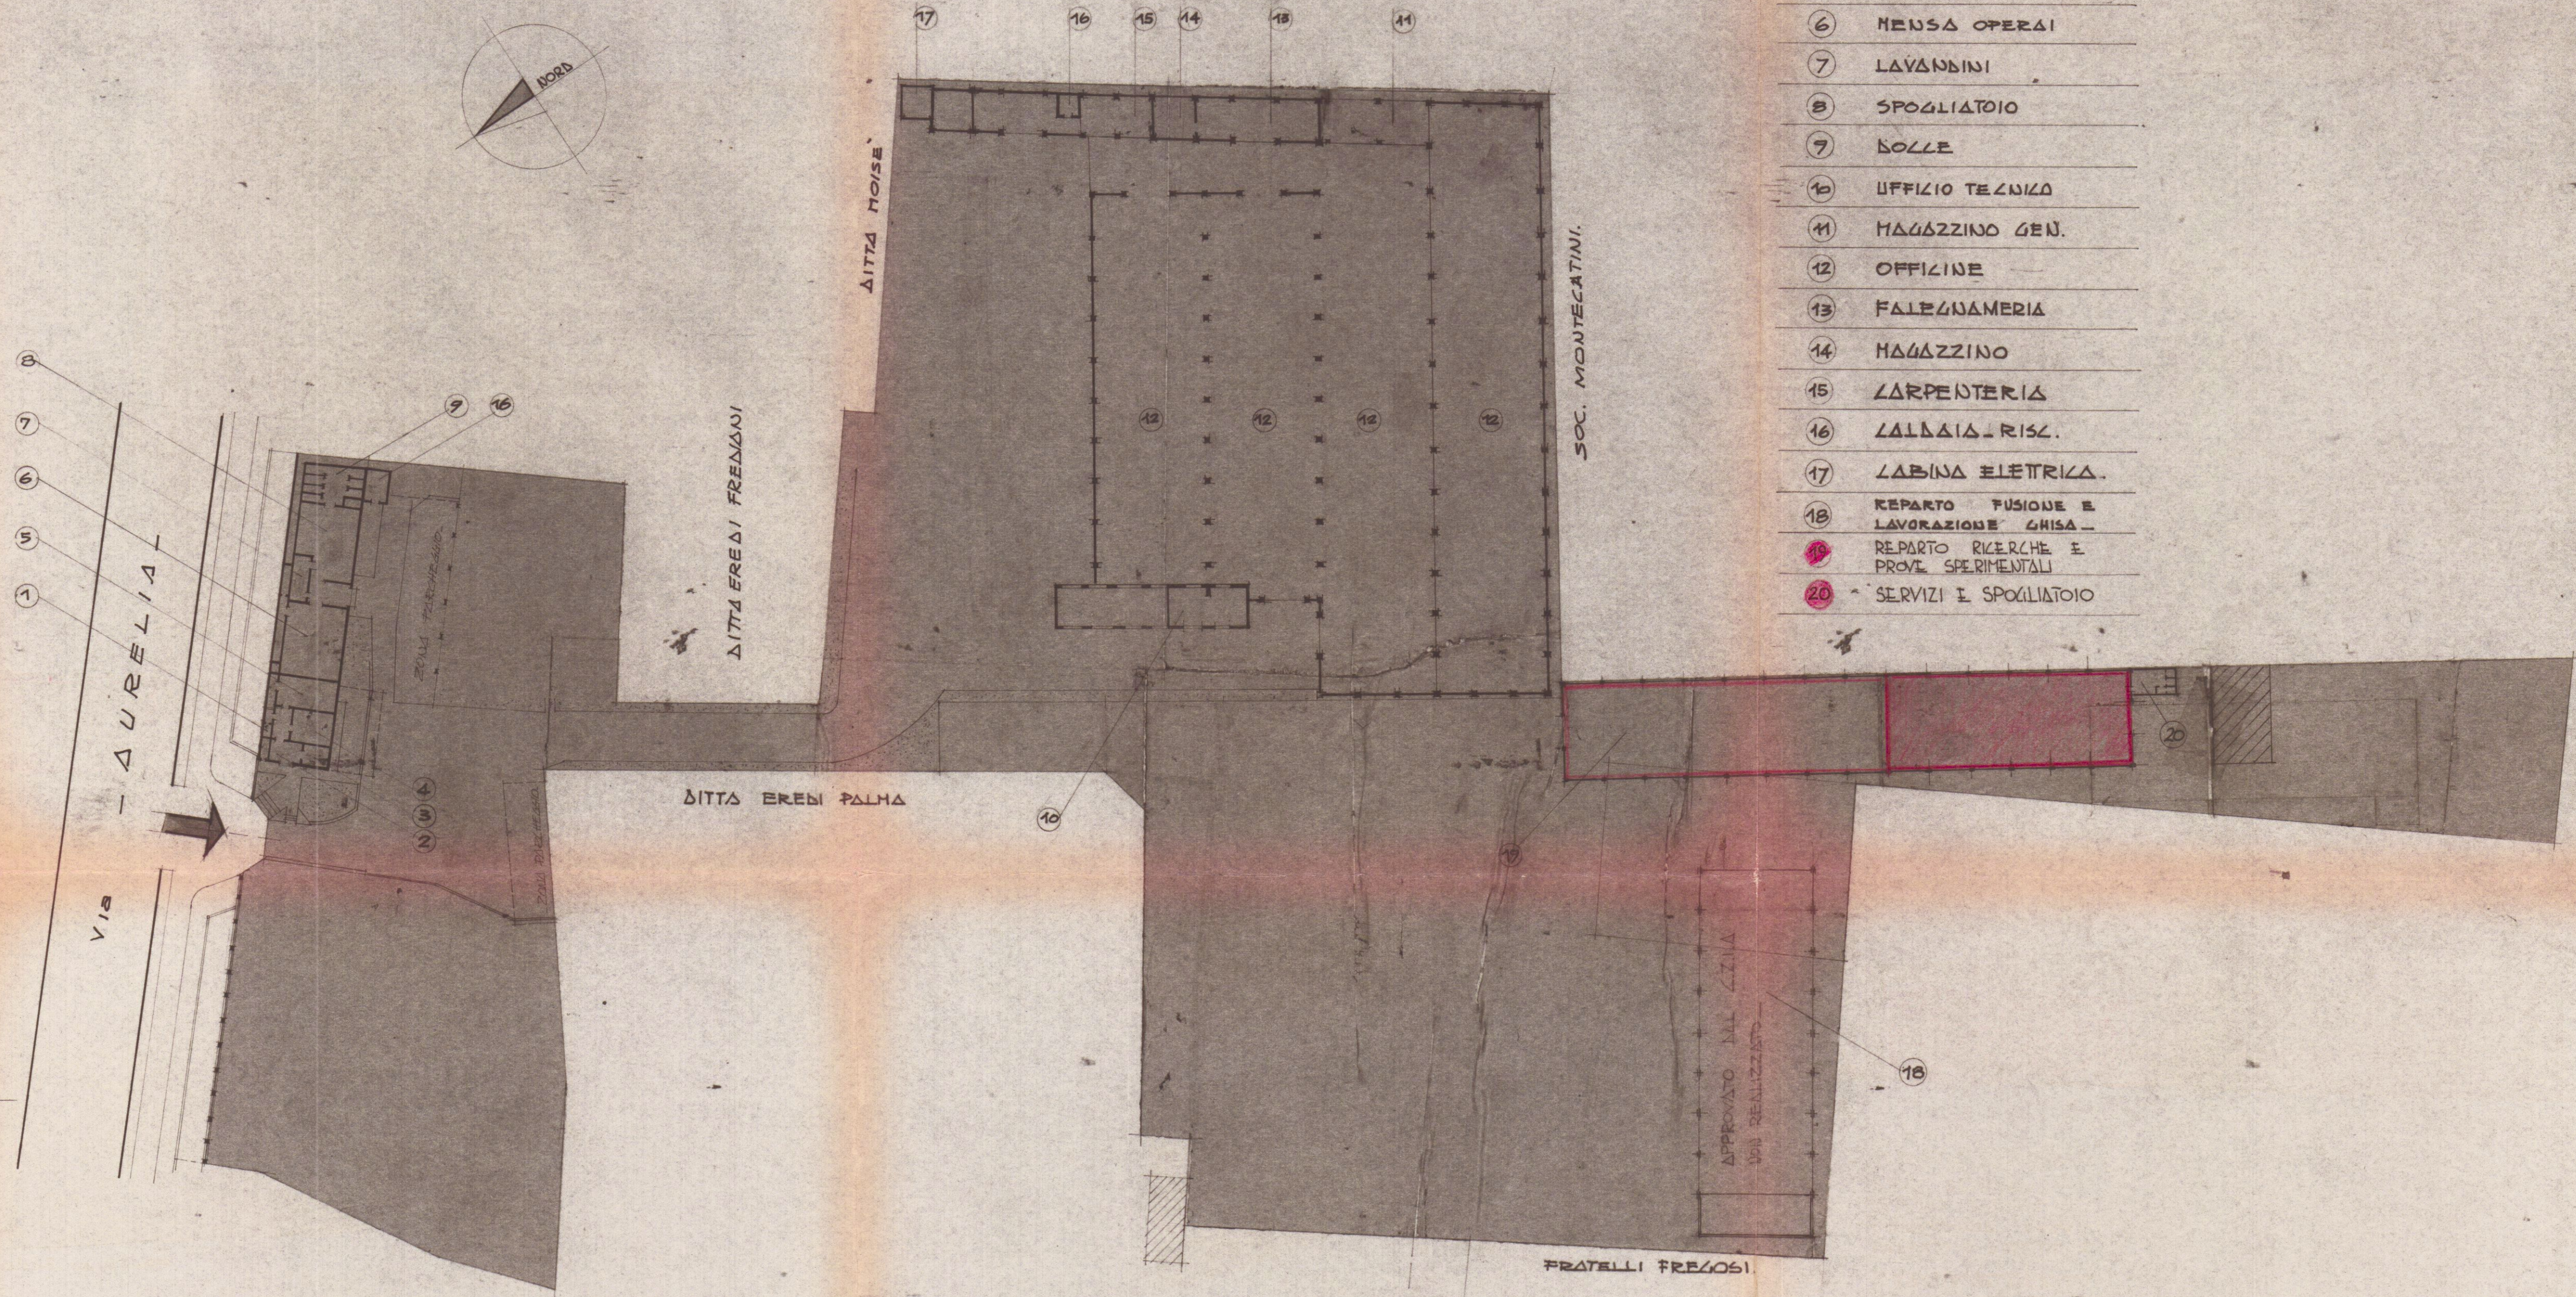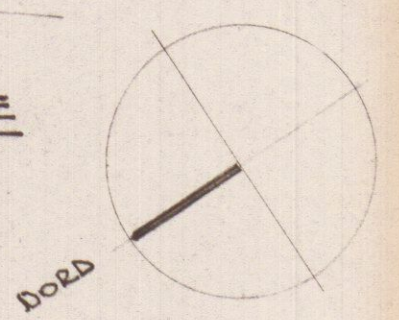

- 1 SERVIZI VARI
- 2 PORTINERIA
- 3 SALA D'ASPETTO
- 4 UFFICIO
- 5 SEGRETERIA
- 6 MENSA OPERAI
- 7 LAVABINI
- 8 SPOGLIATOIO
- 9 BOLLE
- 10 UFFICIO TECNICO
- 11 MAGAZZINO GEN.
- 12 OFFICINE
- 13 FALEGNAMERIA
- 14 MAGAZZINO
- 15 CARPENTERIA
- 16 LALLAIA RISC.
- 17 LABINA ELETTRICA
- 18 REPARTO FUSIONE E LAVORAZIONE GHISA
- 19 REPARTO RICERCHE E PROVE SPERIMENTALI
- 20 SERVIZI E SPOGLIATOIO