

Geom. Alessandro BIGGI
Via Campo d'Appio, 142 - Avenza (MS)

Tel. 0585 040693 e-mail: studio.biggi@libero.it

DENUNCIA DI INIZIO ATTIVITA'
(ai sensi del comma 2 lett. b) dell'art. 79 della L.R. n. 1/2005)
OPERE INTERNE DI MANUTENZIONE STRAORDINARIA
ad U.I. sita in Via Carriona n. 210 - FG. 53 MAPP.LE 106 SUB. 7

COMMITTENTE: Moressa Michela
Pedroni Francesco


STATO DI PROGETTO

TABELLA R.A.I.
PLANIMETRIA GENERALE
PIANTE - SEZIONI - PROSPETTI



DATA : agosto 2009
1^ rev.
2^ rev.
3^ rev.

SCALA
1: 100
1: 100


TAVOLA
2

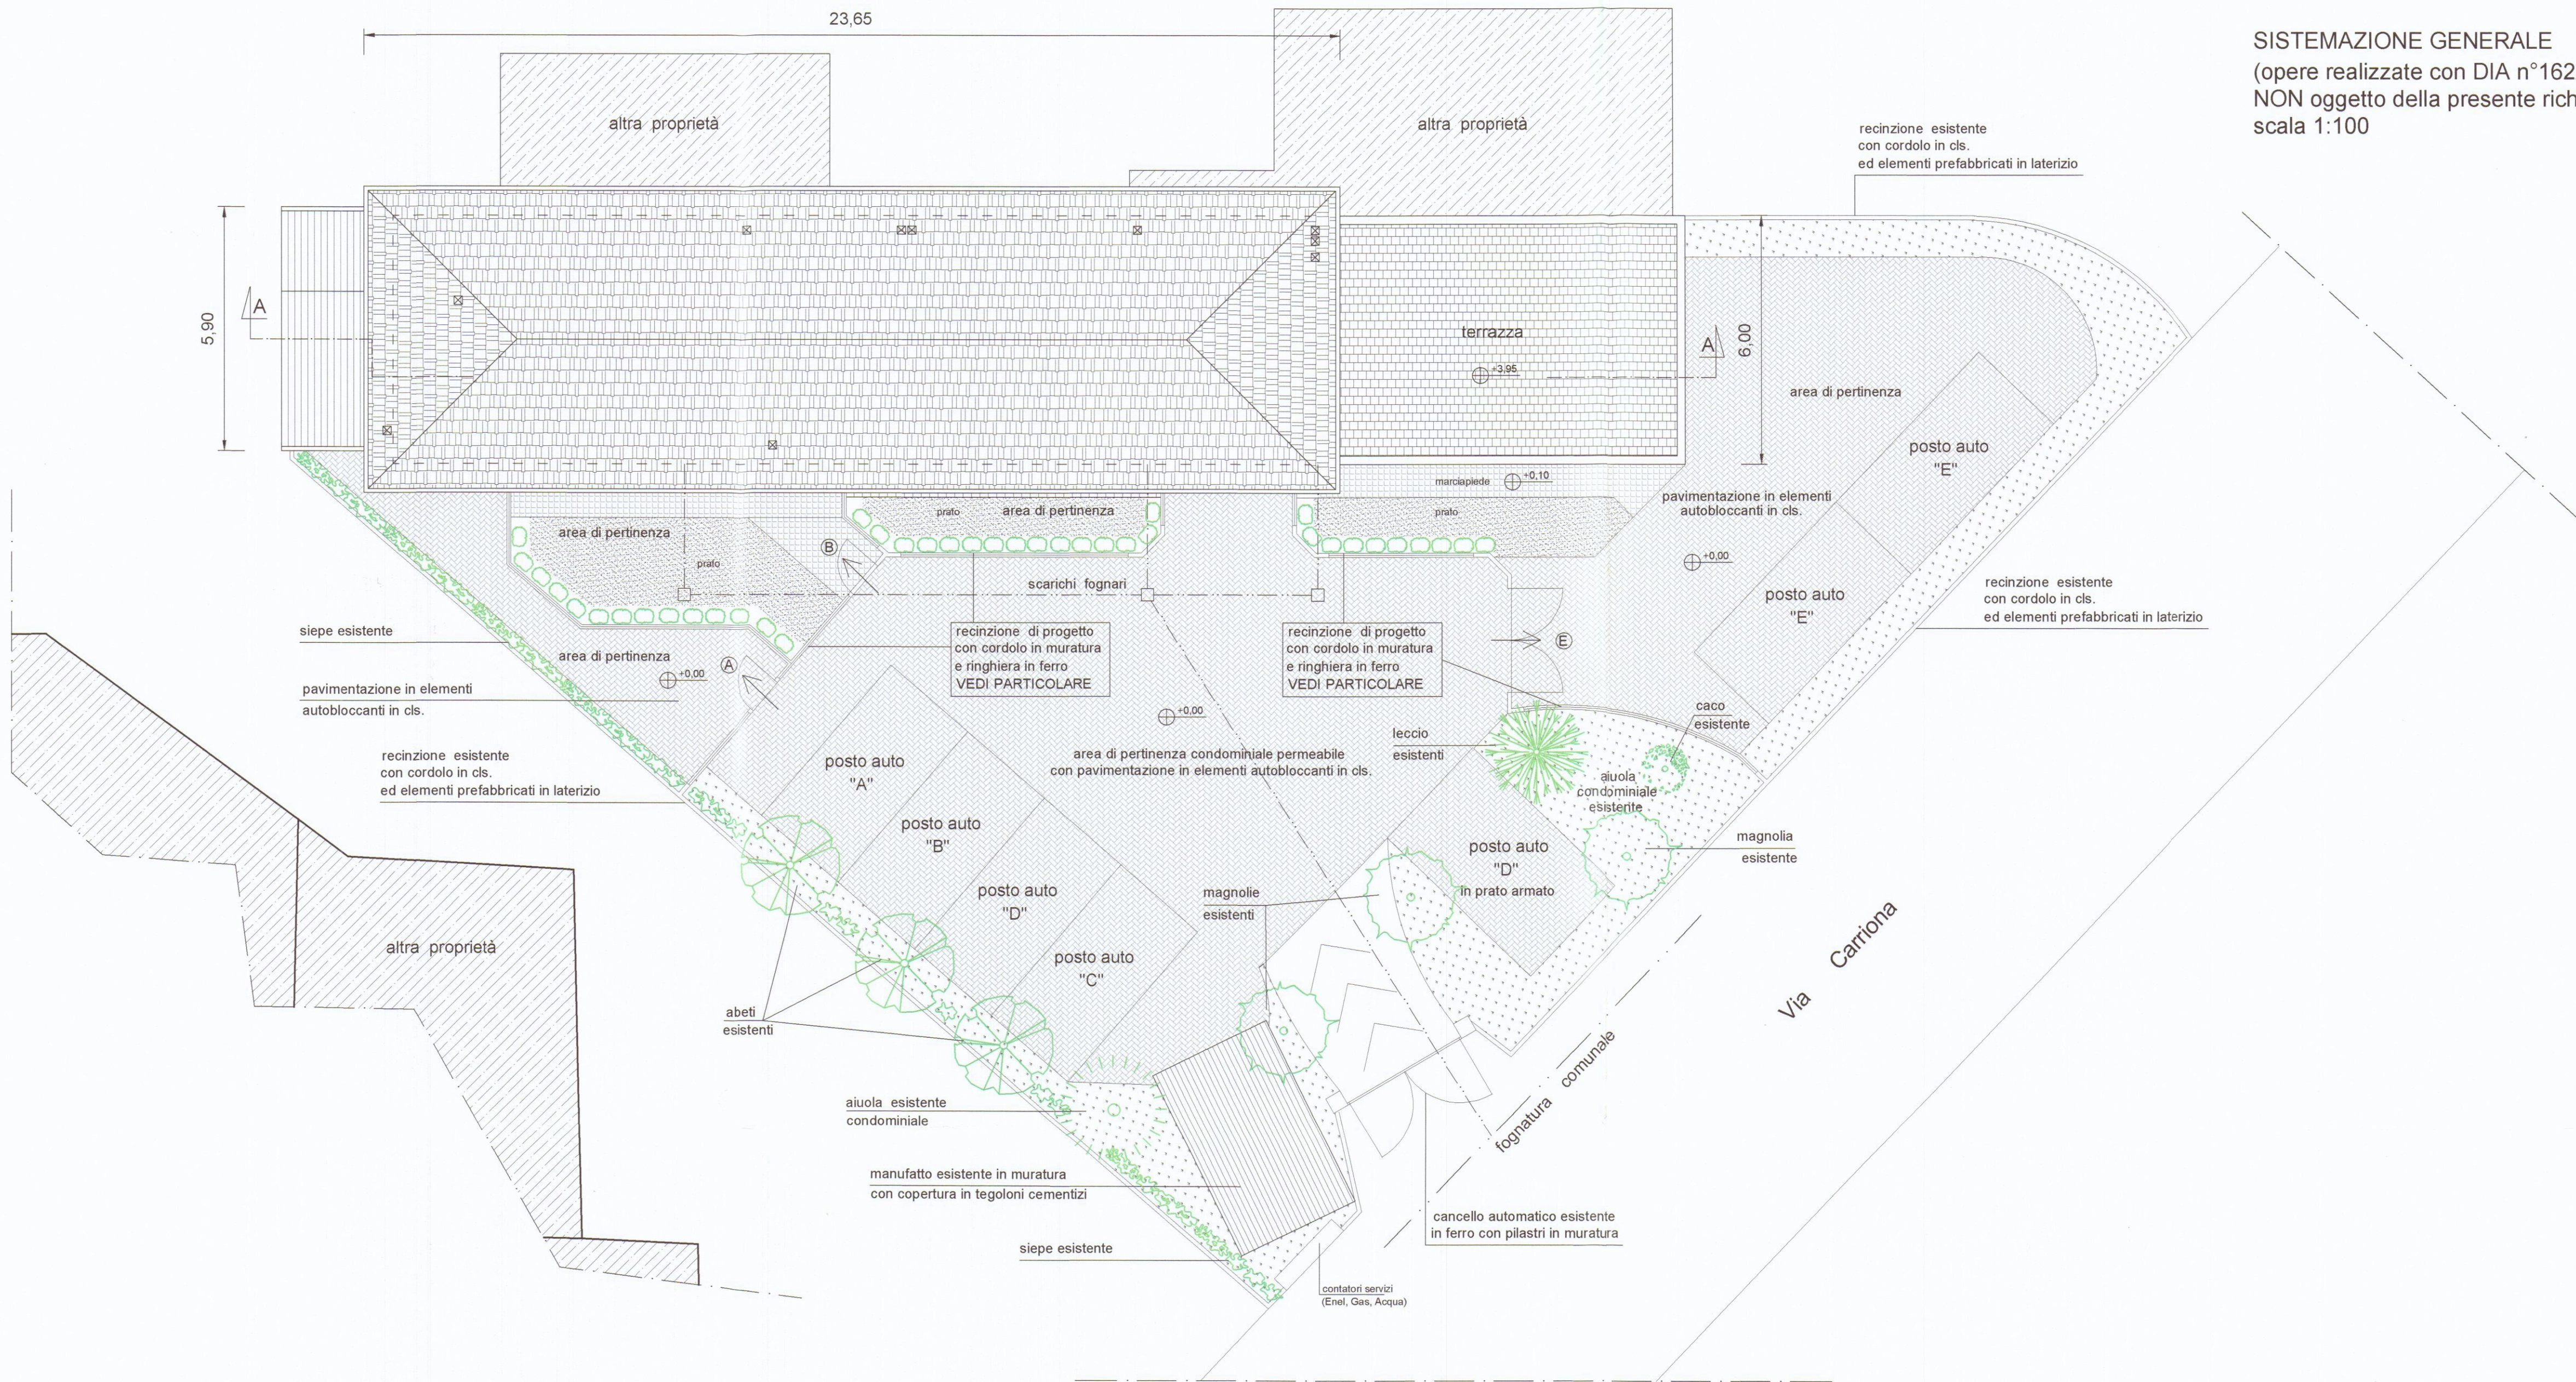

SISTEMAZIONE GENERALE
(opere realizzate con DIA n°162/2006
NON oggetto della presente richiesta)
scala 1:100

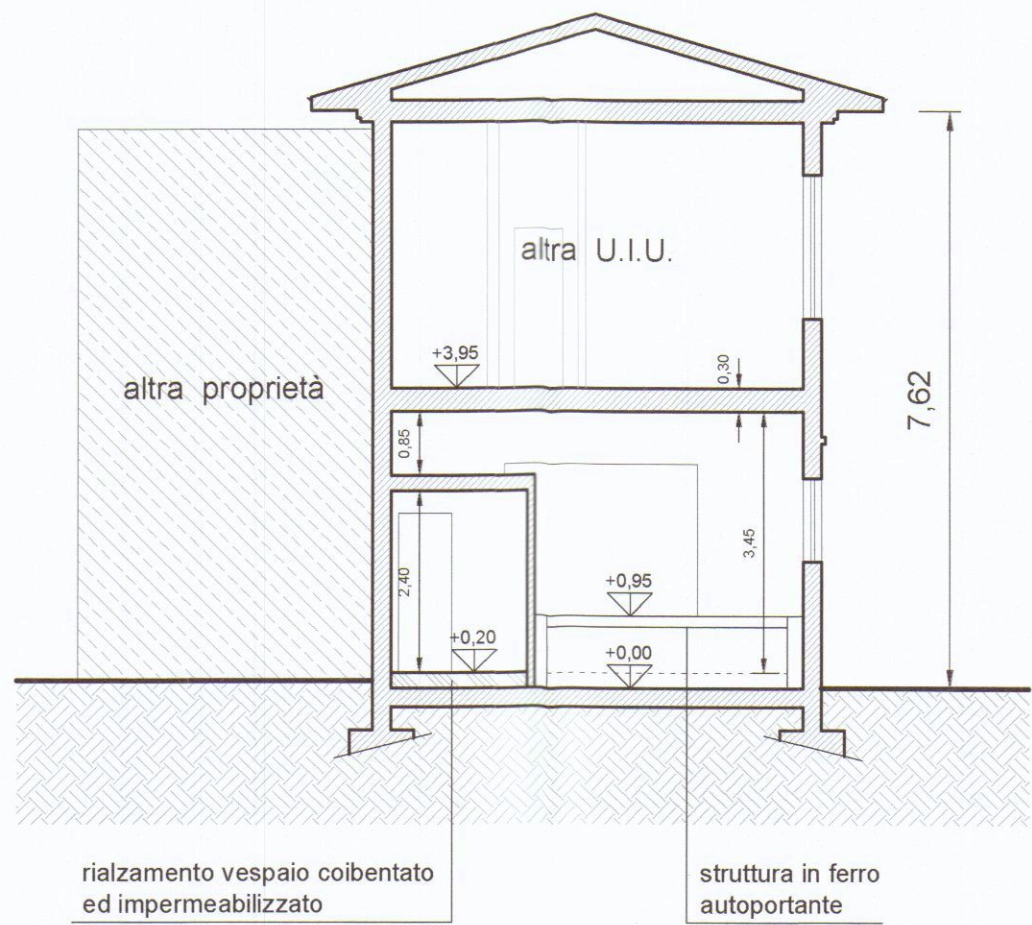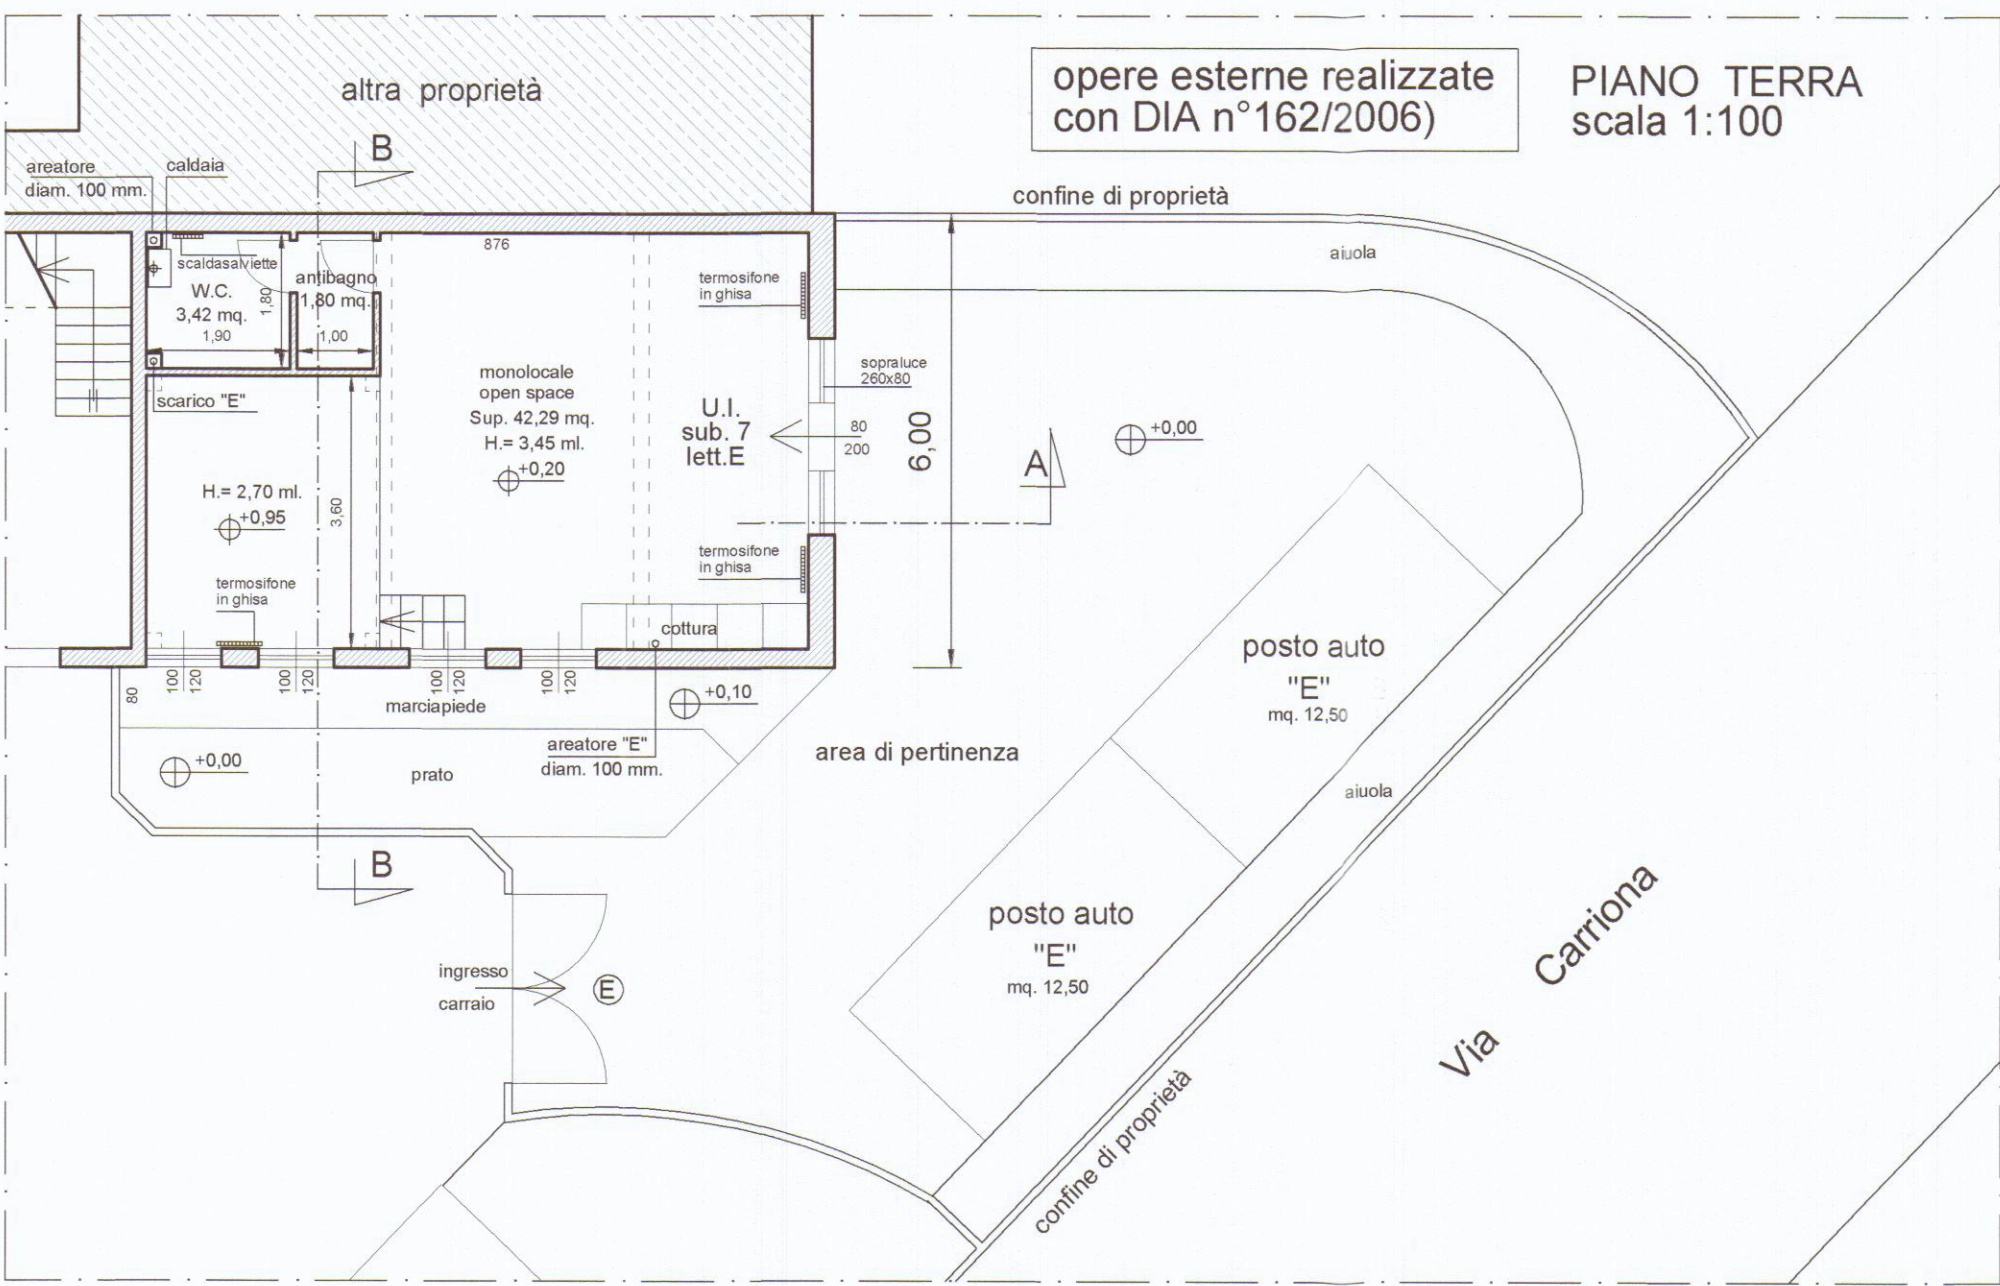


SEZIONE B-B
scala 1:100

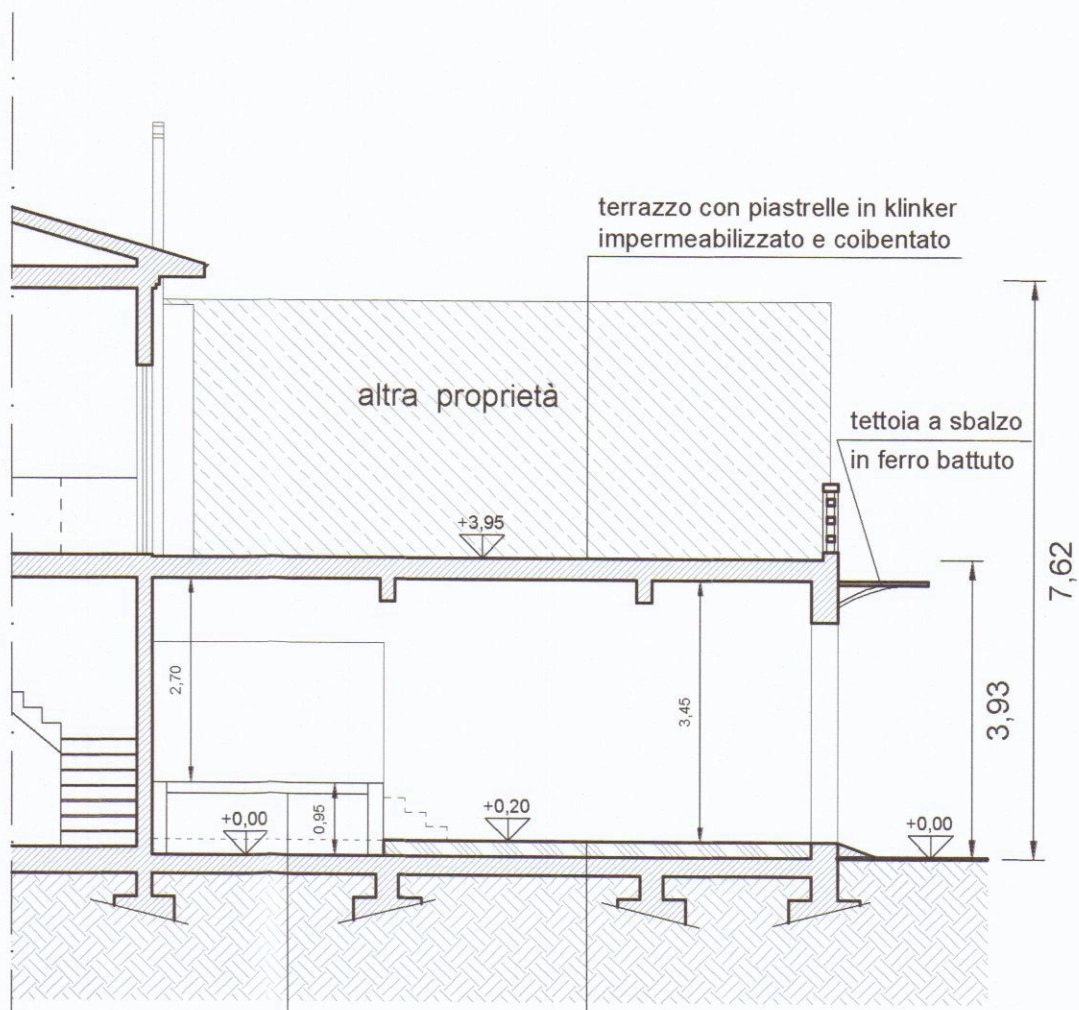


SEZIONE A-A
scala 1:100

TABELLA RAPPORTO AEROILLUMINAZIONE				
	LOCALE	SUP. LOCALE	SUP. FINESTRE	INDICE
U.I. "E"	monolocale	42,29	6,88	>1/8
	disimp.	1,80	===	===
	w.c.	3,42	===	aspirazione forzata

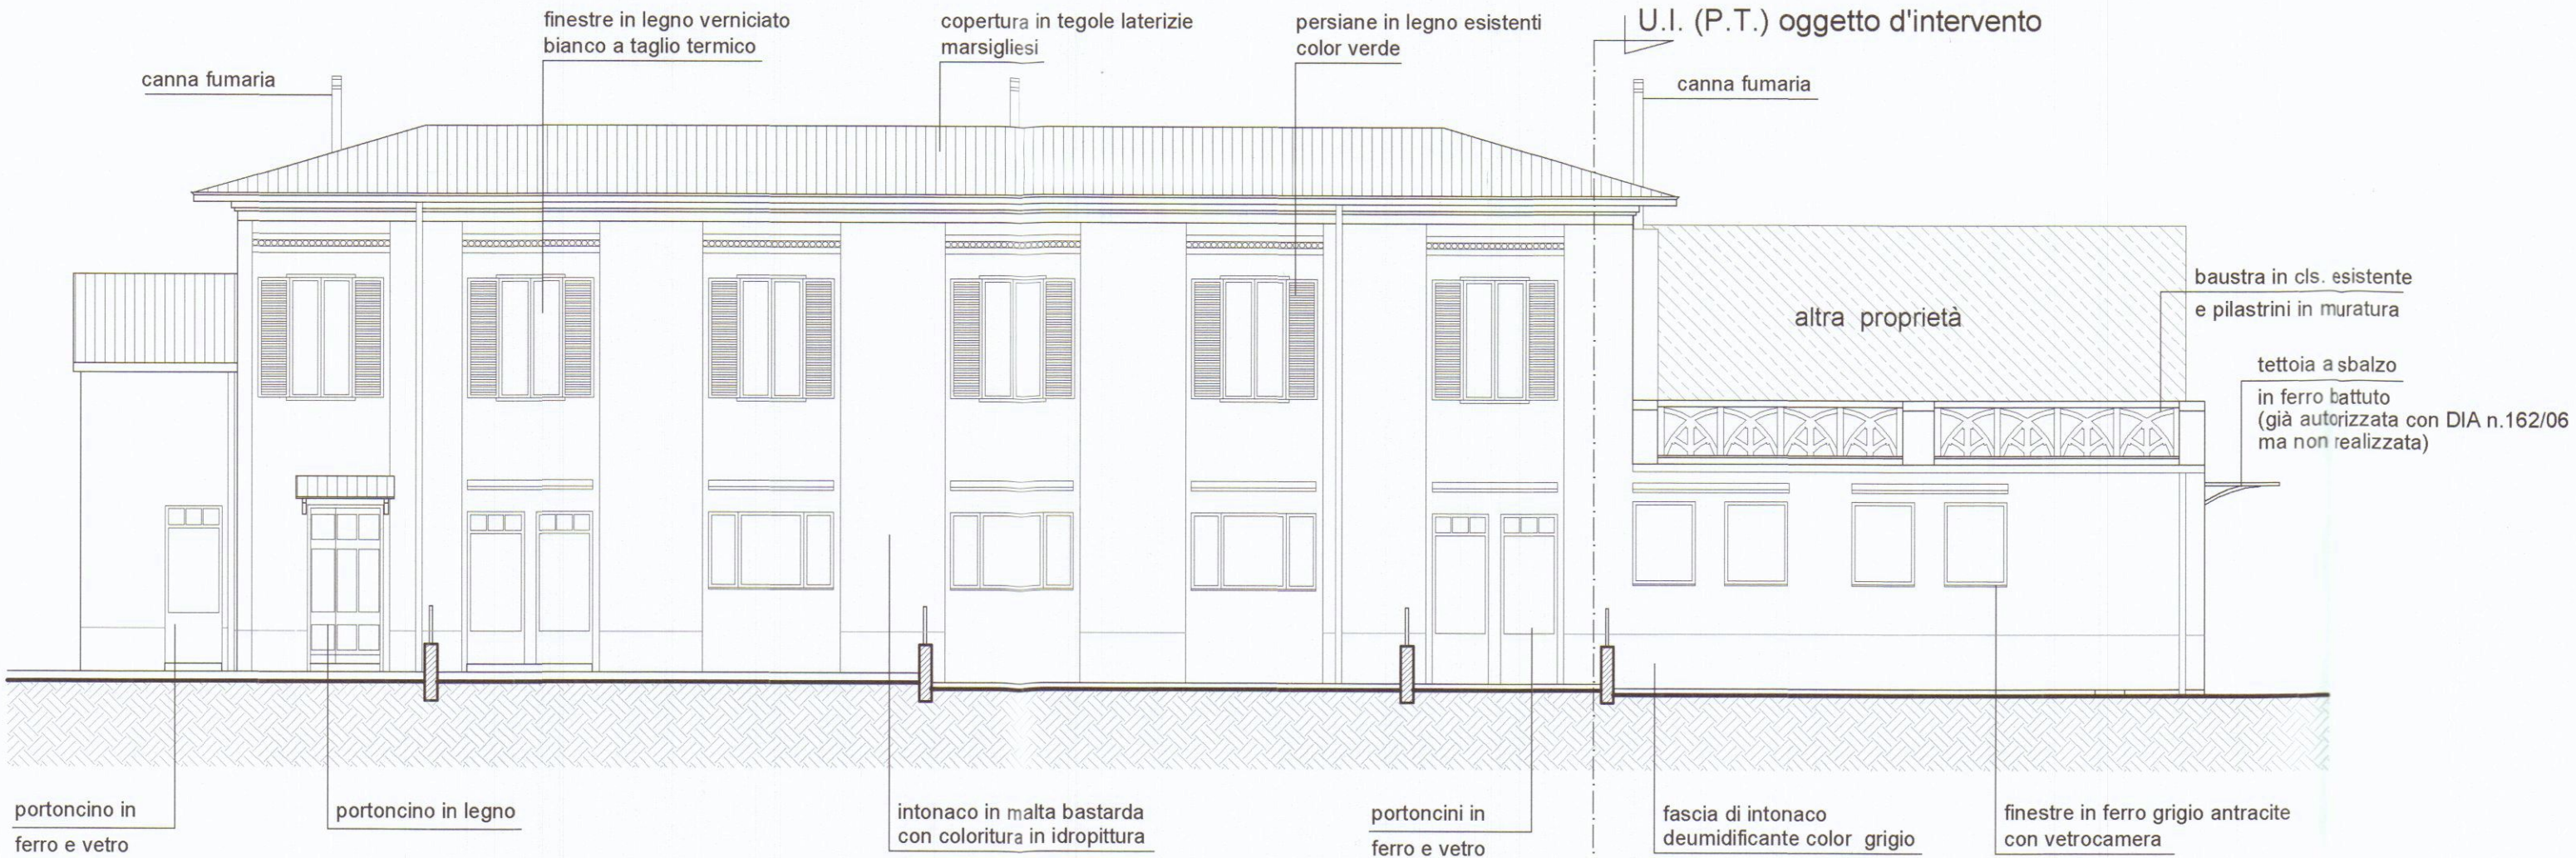

PROSPETTO NORD
(opere realizzate con DIA n°162/2006)
scala 1:100

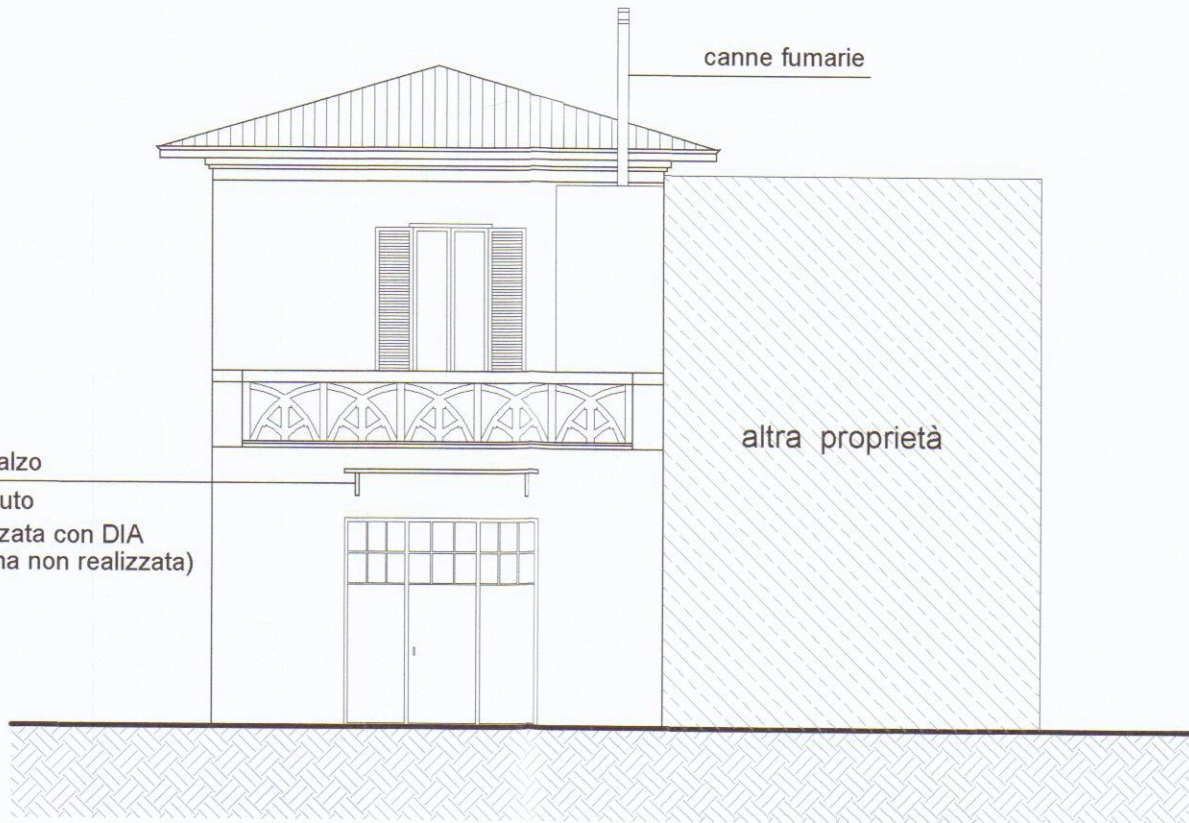

PROSPETTO OVEST
(opere realizzate con DIA n°162/2006)
scala 1:100