

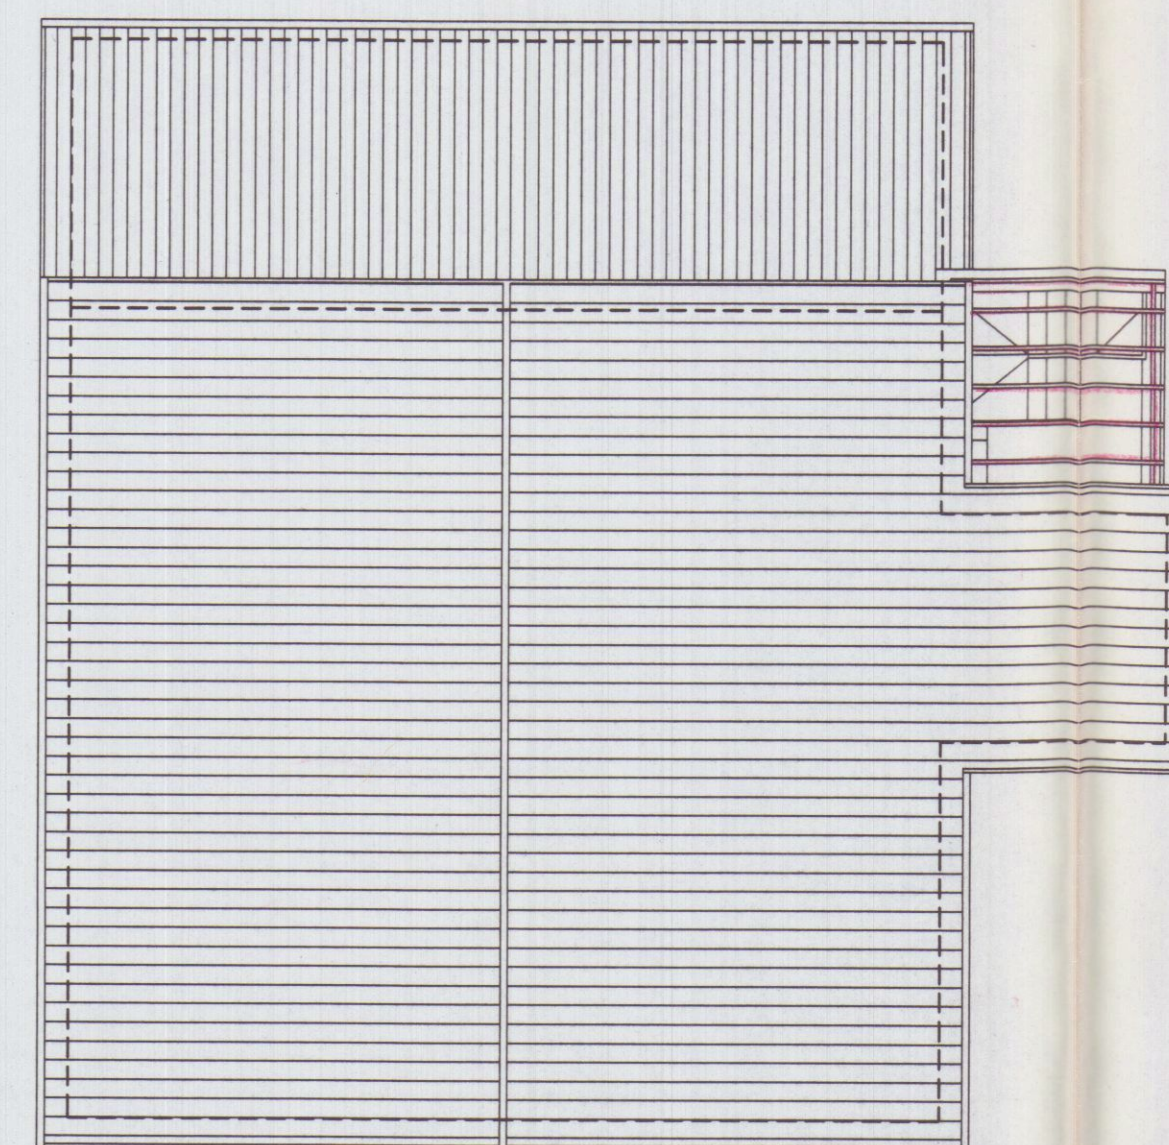
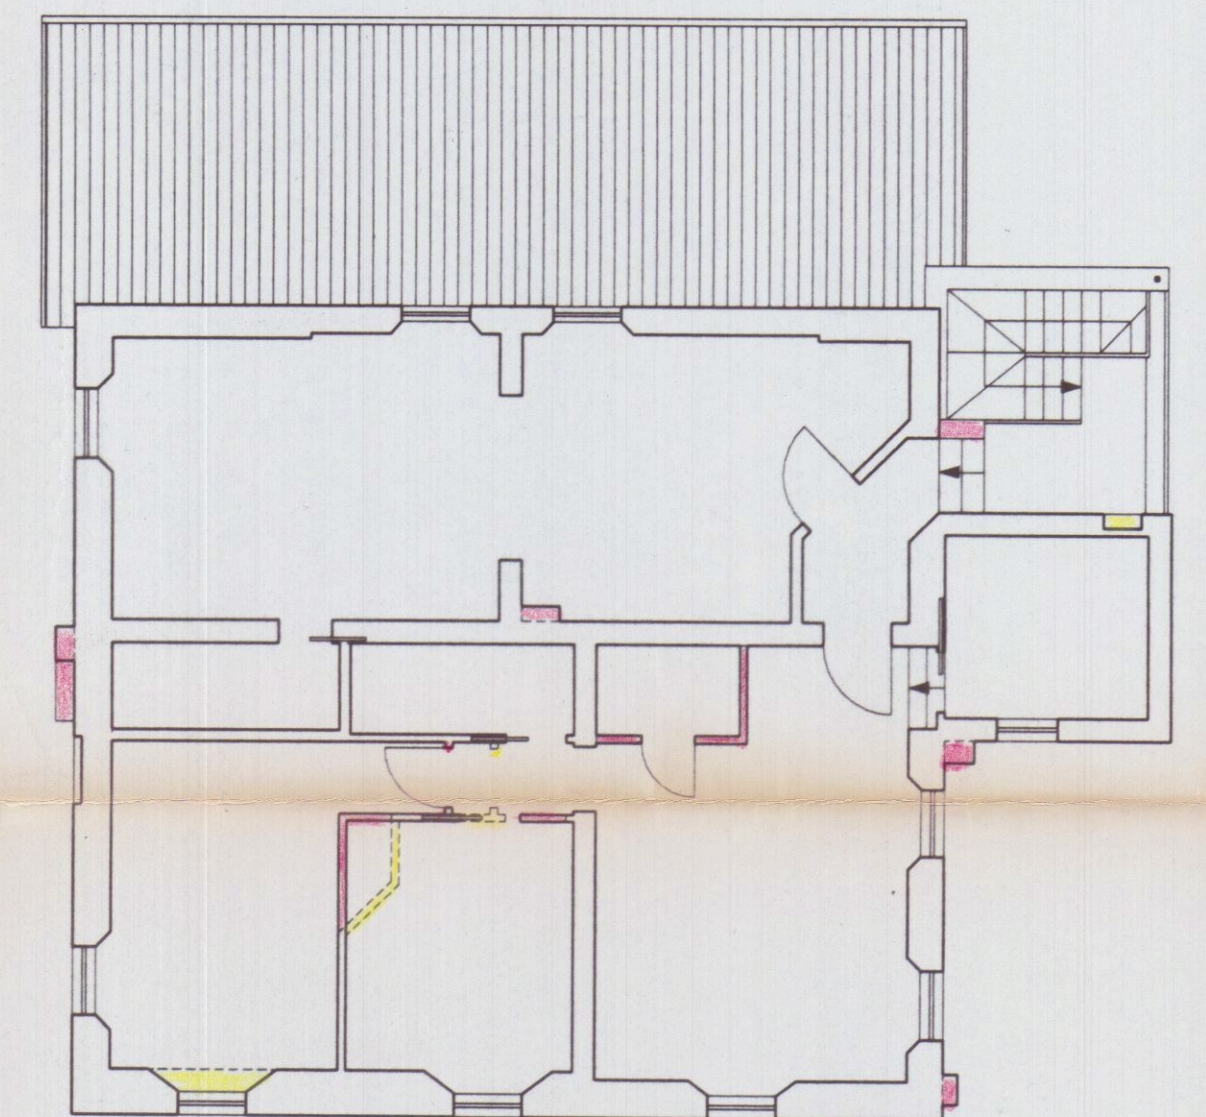
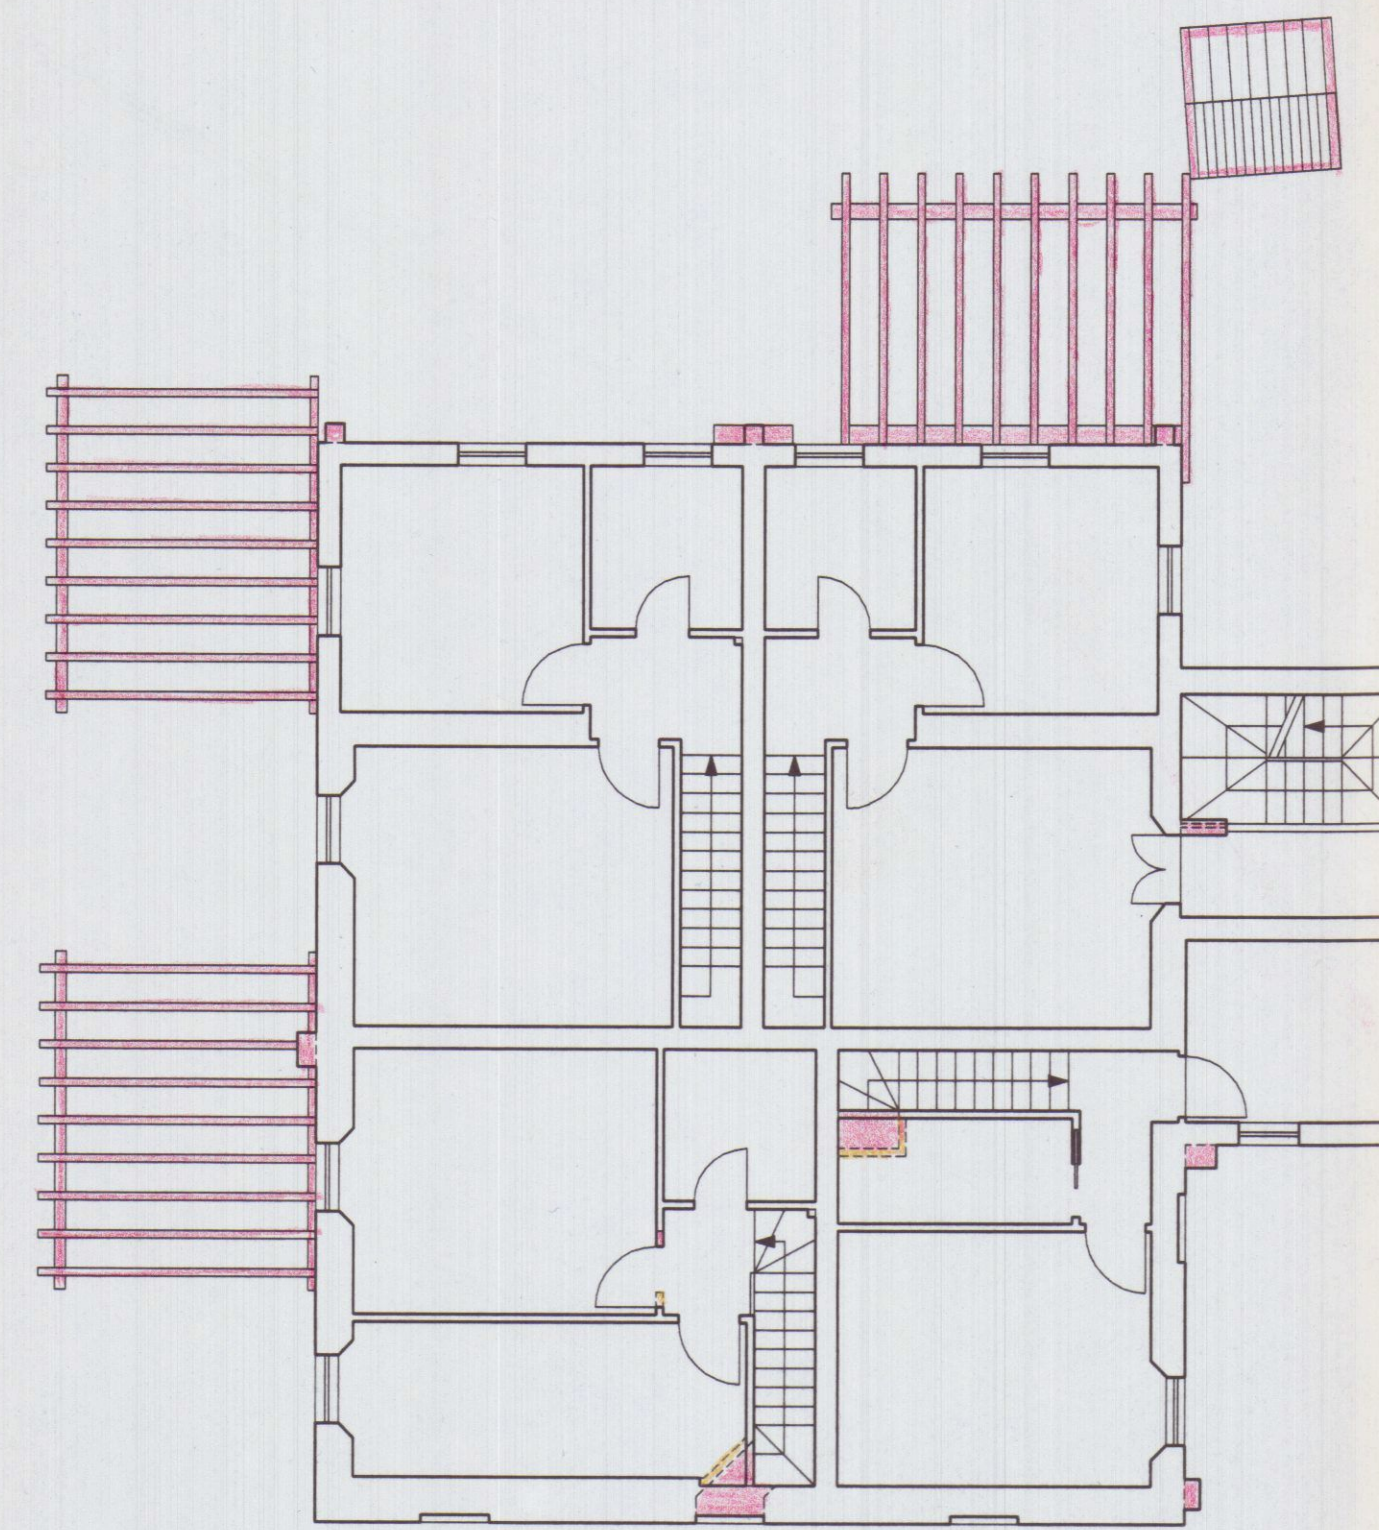


APPROVATO

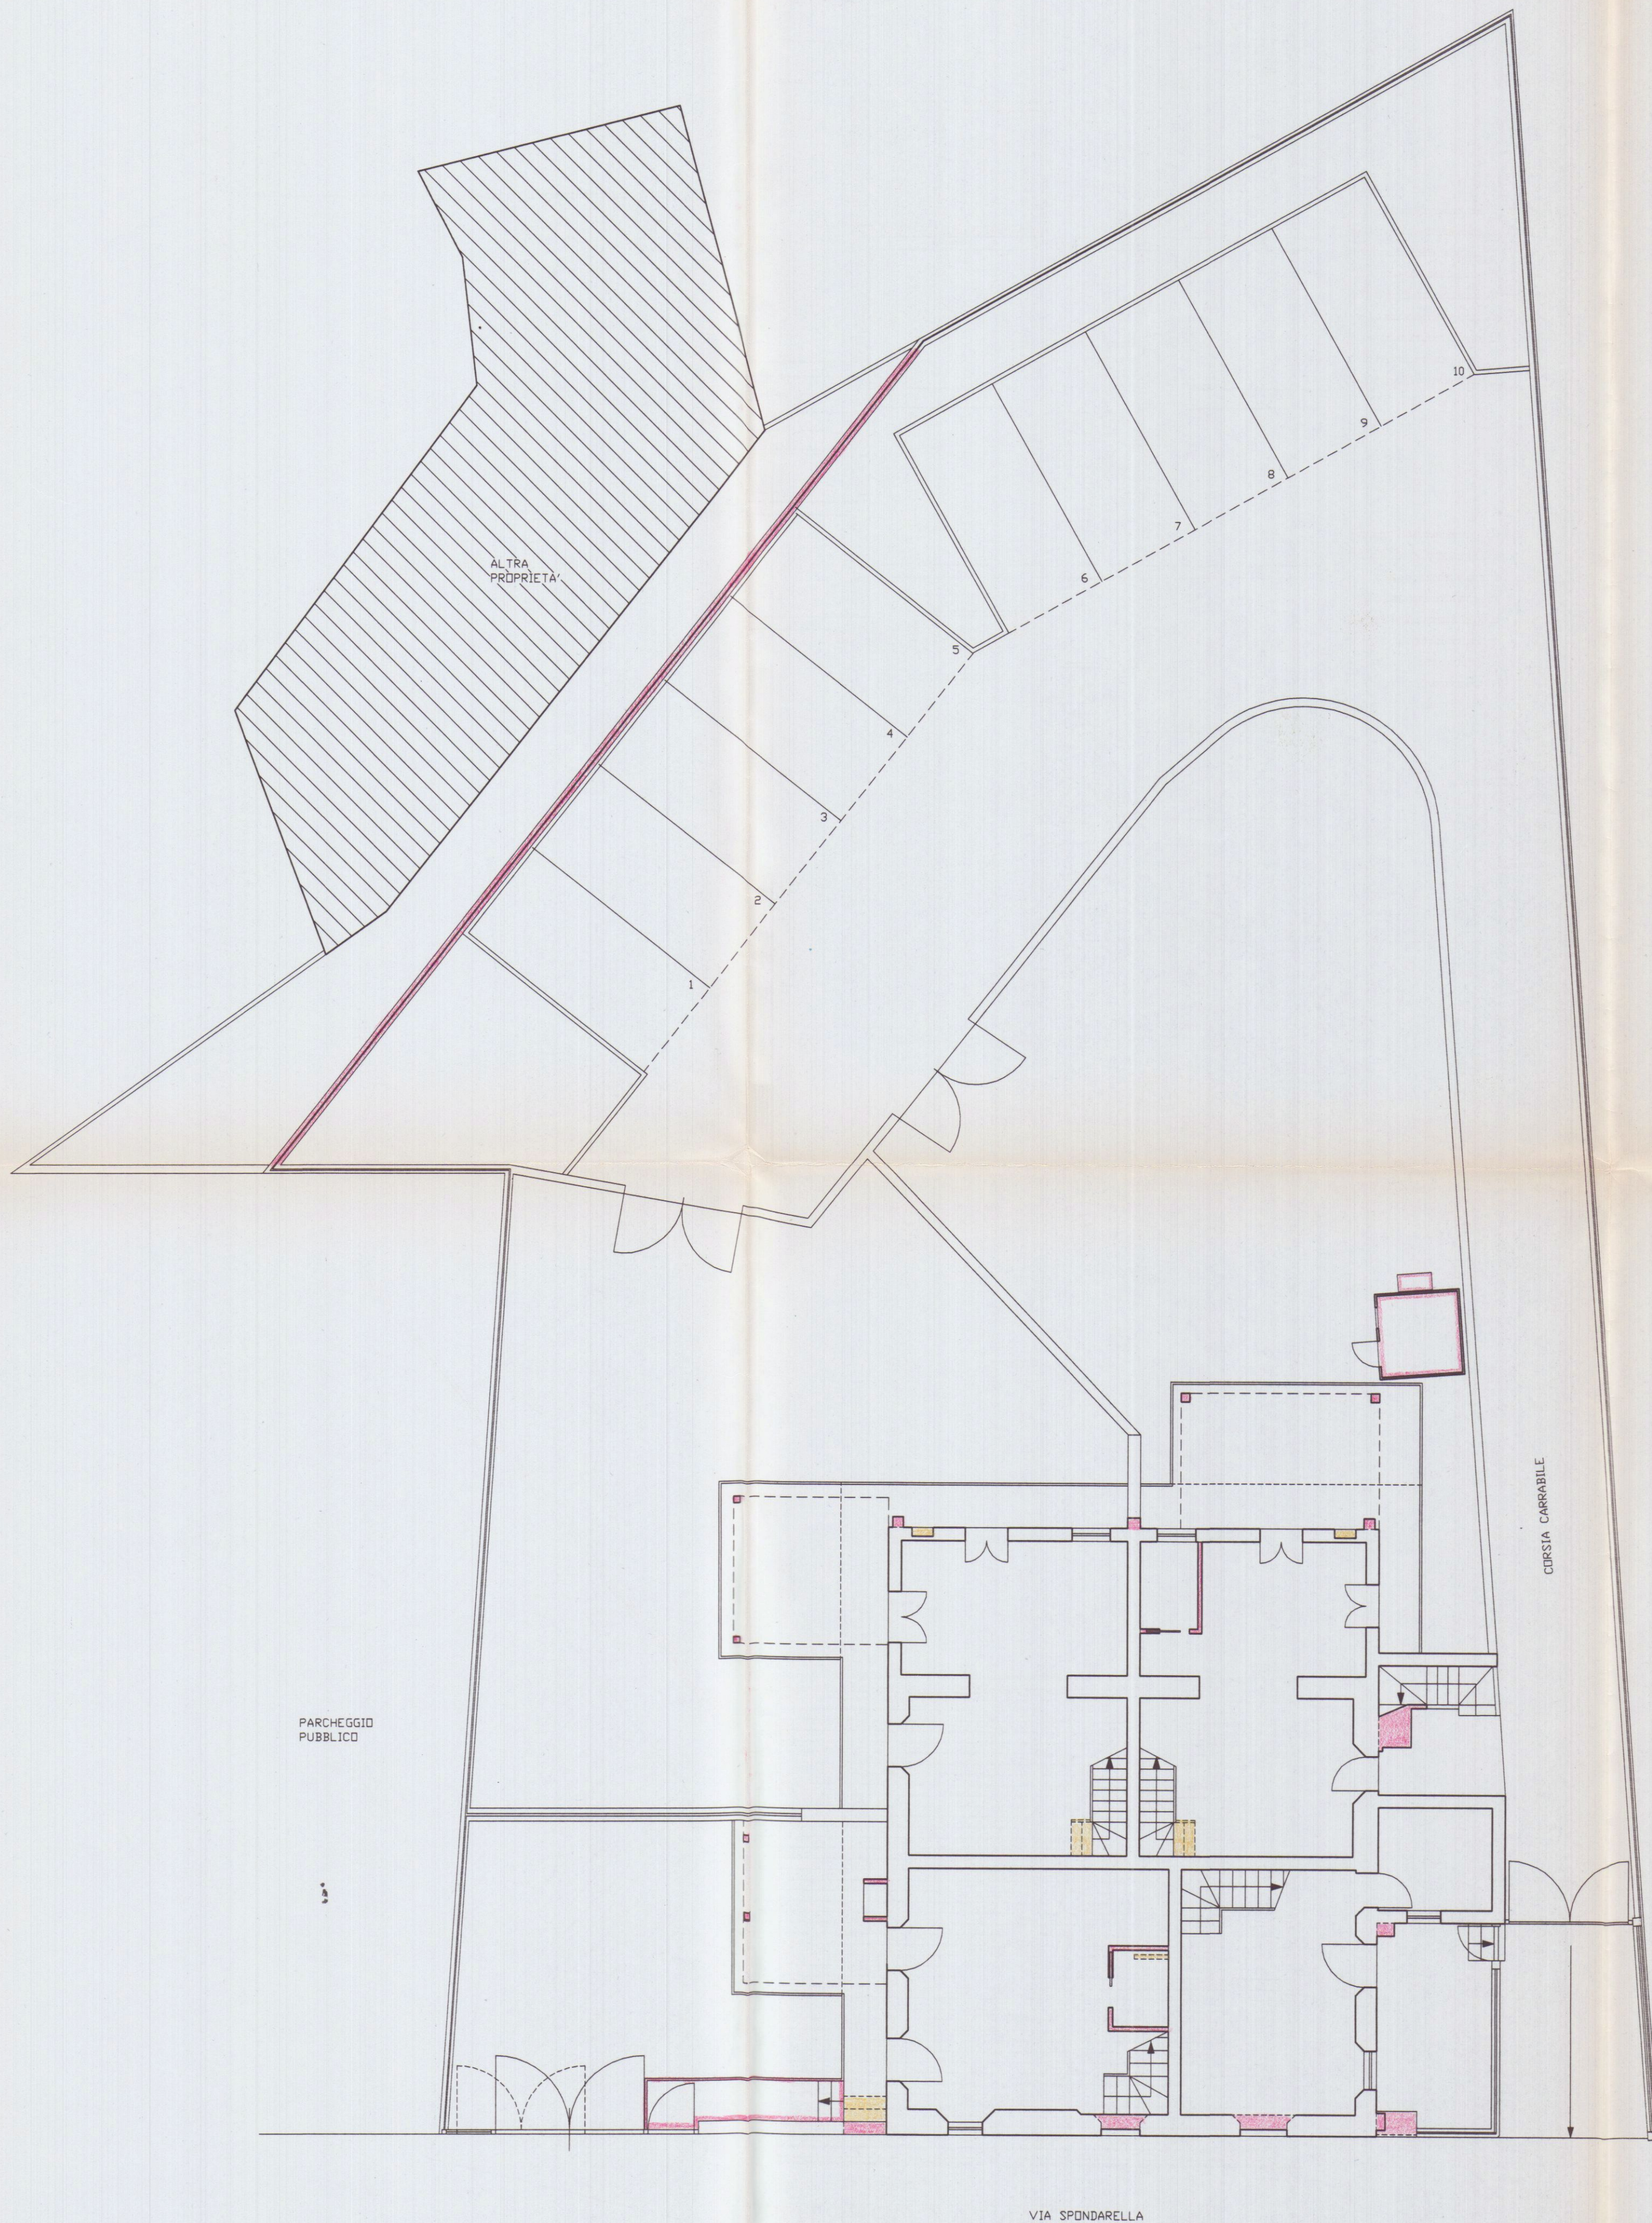

COMUNE DI CARRARA
SETTORE URBANISTICA
Approvato dal Dirigente alle condizioni
indicate nel permesso di costruire
n° 13 del 20/10 esaminato
elaborato grafico Tav. 21/01/10
Il Responsabile del Procedimento
(Maurizio Geronzi - Venerio)

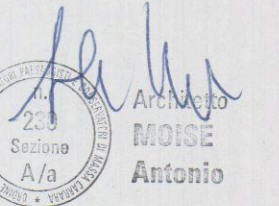

Verdini & Moise

ANTONIO MOISE ARCHITETTO

CARRARA piazza 2 giugno 14 tel. 0585.70745 fax 0585.75245 MASSA via Poggioretto 97 tel-fax 0585.793261			
ACCERTAMENTO DI CONFORMITA' VARIANTE IN CORSO D'OPERA MANUTENZIONE QUALITATIVA CON ADEGUAMENTO DI FABBRICATO RESIDENZIALE			
5	SOVRAPPOSIZIONE PIANTE	SCALA	1:100
	COMPETENZA	DATA	20.08.09
	"P.A." IMMOBILIARE di Pardini Alberto	Foglio	66
	SITO BONASCOLA - via SPONDARELLA 2	MAPPALE/1	409