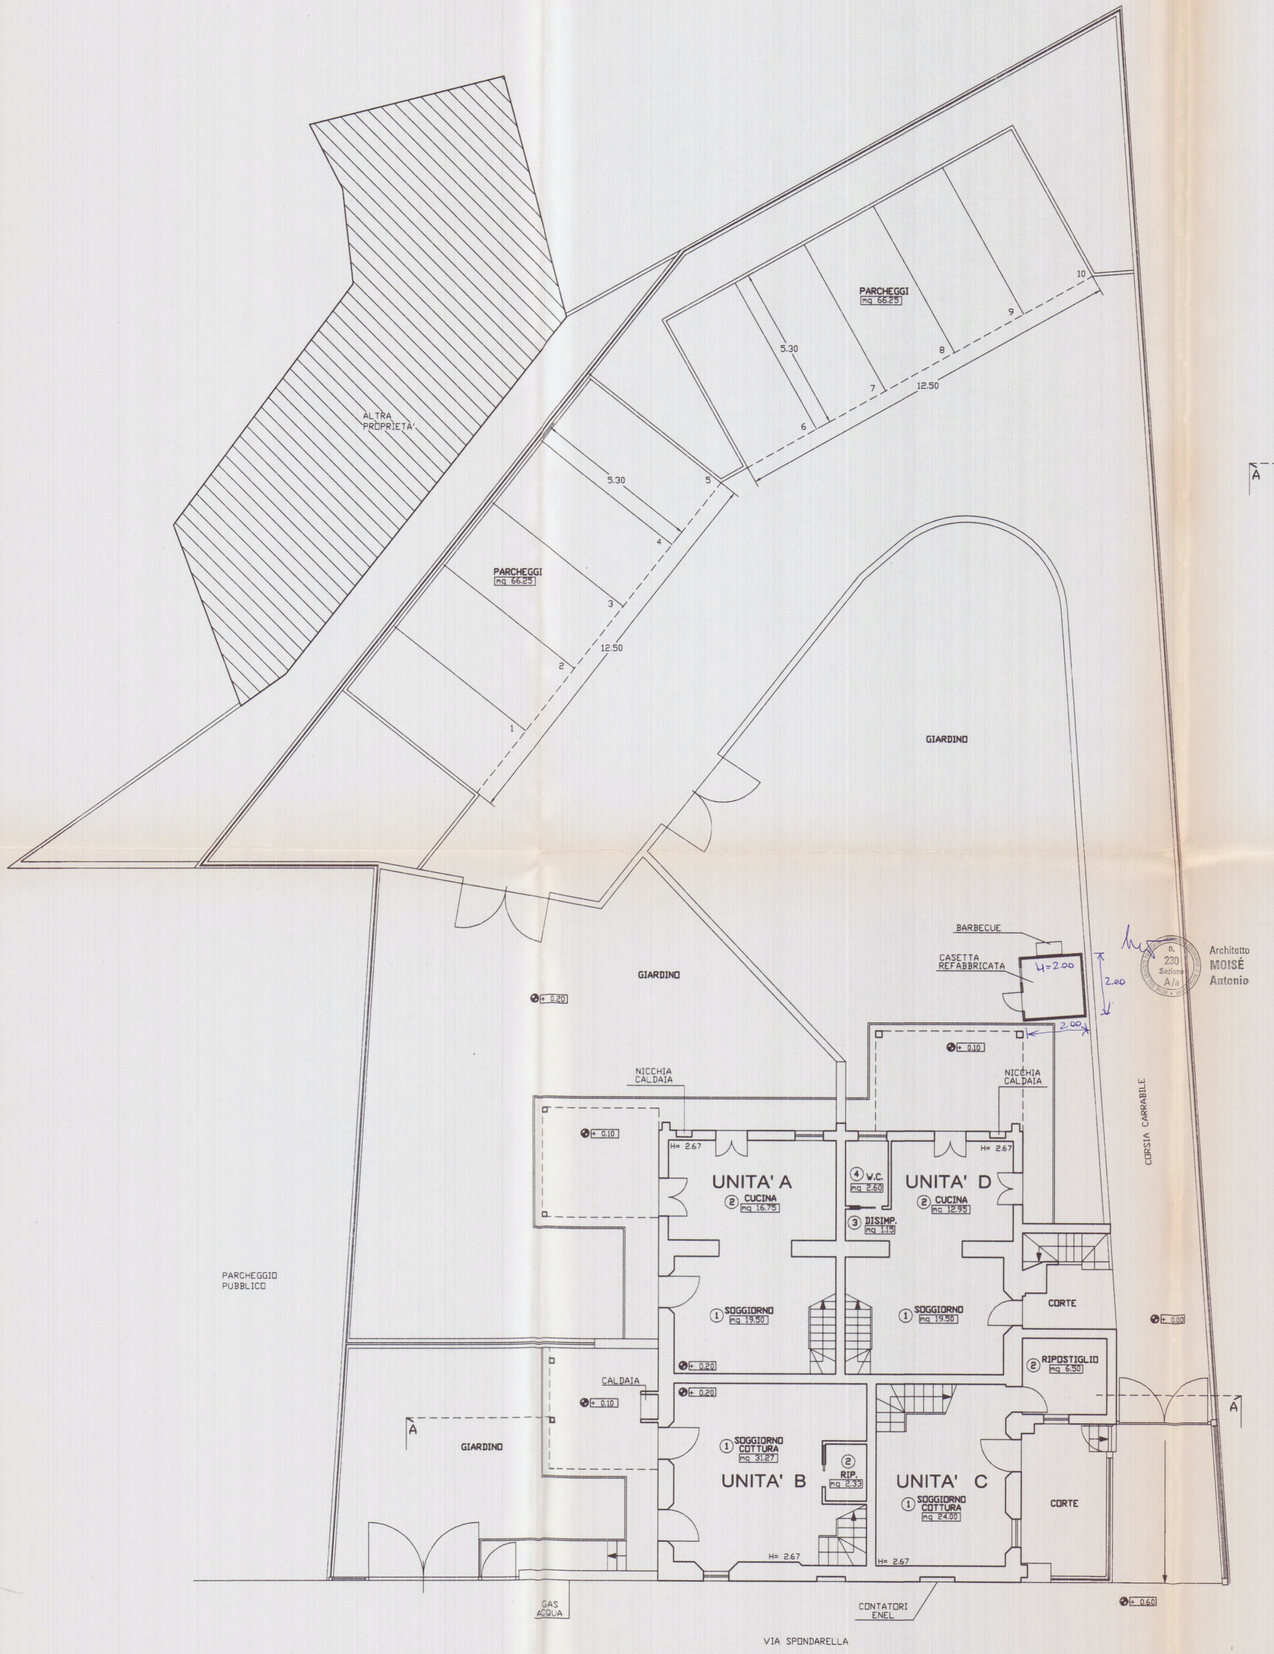

PIANO TERRENO

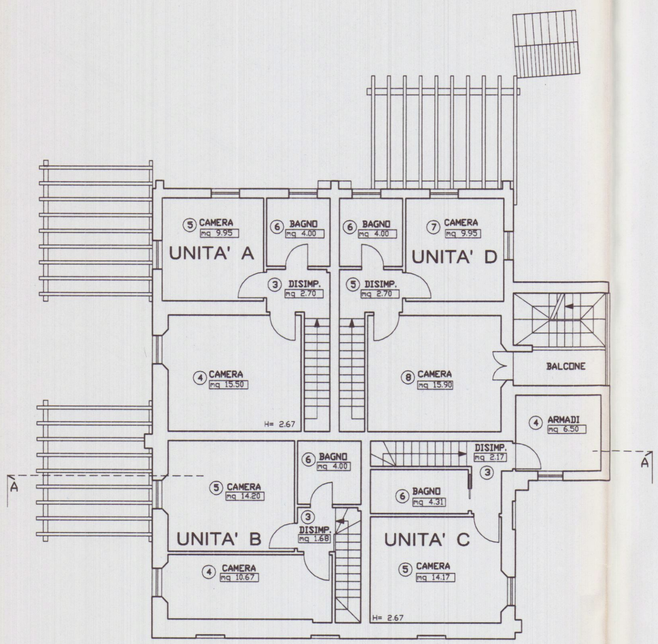

PIANO PRIMO

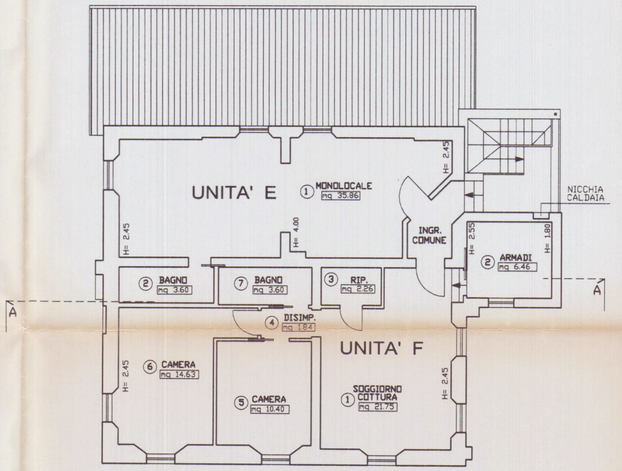

PIANO SECONDO

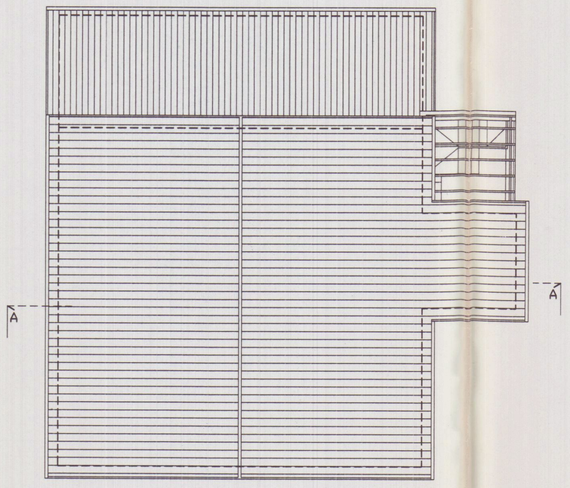

PIANTA COPERTURA

DIRIENTAMENTO

N

APPROVATO

COMUNE DI CARRARA
30 SET. 2009

COMUNE DI CARRARA
SETTORE URBANISTICA
Approvato dal Dirigente alla condizioni indicate nel permesso di costruire
n° 13 del 2010
elaborato grafico Tav.____ esaminato
dal Nucleo Valuatazione del 21/01/10
Il Responsabile del Procedimento
(Marinello Gianni, Ianiero)

Architetto MOISÈ Antonio

ANTONIO MOISE'
ARCHITETTO
CARRARA piazza 2 giugno14 tel.0585.70745 fax 0585.75245 MASSA via Poggioletto 97 tel-fax 0585.793261

ACCERTAMENTO DI CONFORMITA'
VARIANTE IN CORSO D'OPERA
MANUTENZIONE QUALITATIVA CON ADEGUAMENTO
DI FABBRICATO RESIDENZIALE

3	PROGETTO PIANTE	SCALA 1:100 DATA 20.08.09
COMMITTENZA "P.A." IMMOBILIARE di Pardini Alberto		FOGLIO 66
SITO BONASCOLA - via SPONDARELLA 2		MAPPALE/I 409