



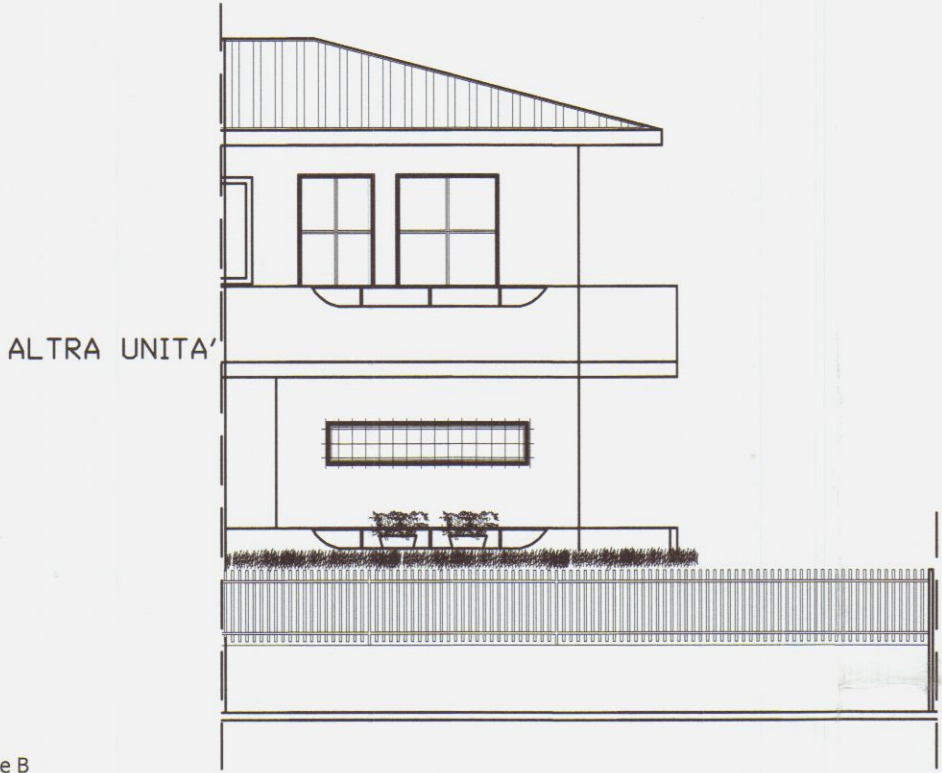

PROSPETTO LATO OVEST

ESTRATTO DI MAPPA CATASTALE

AEREOFOTOGRAMMETRIA

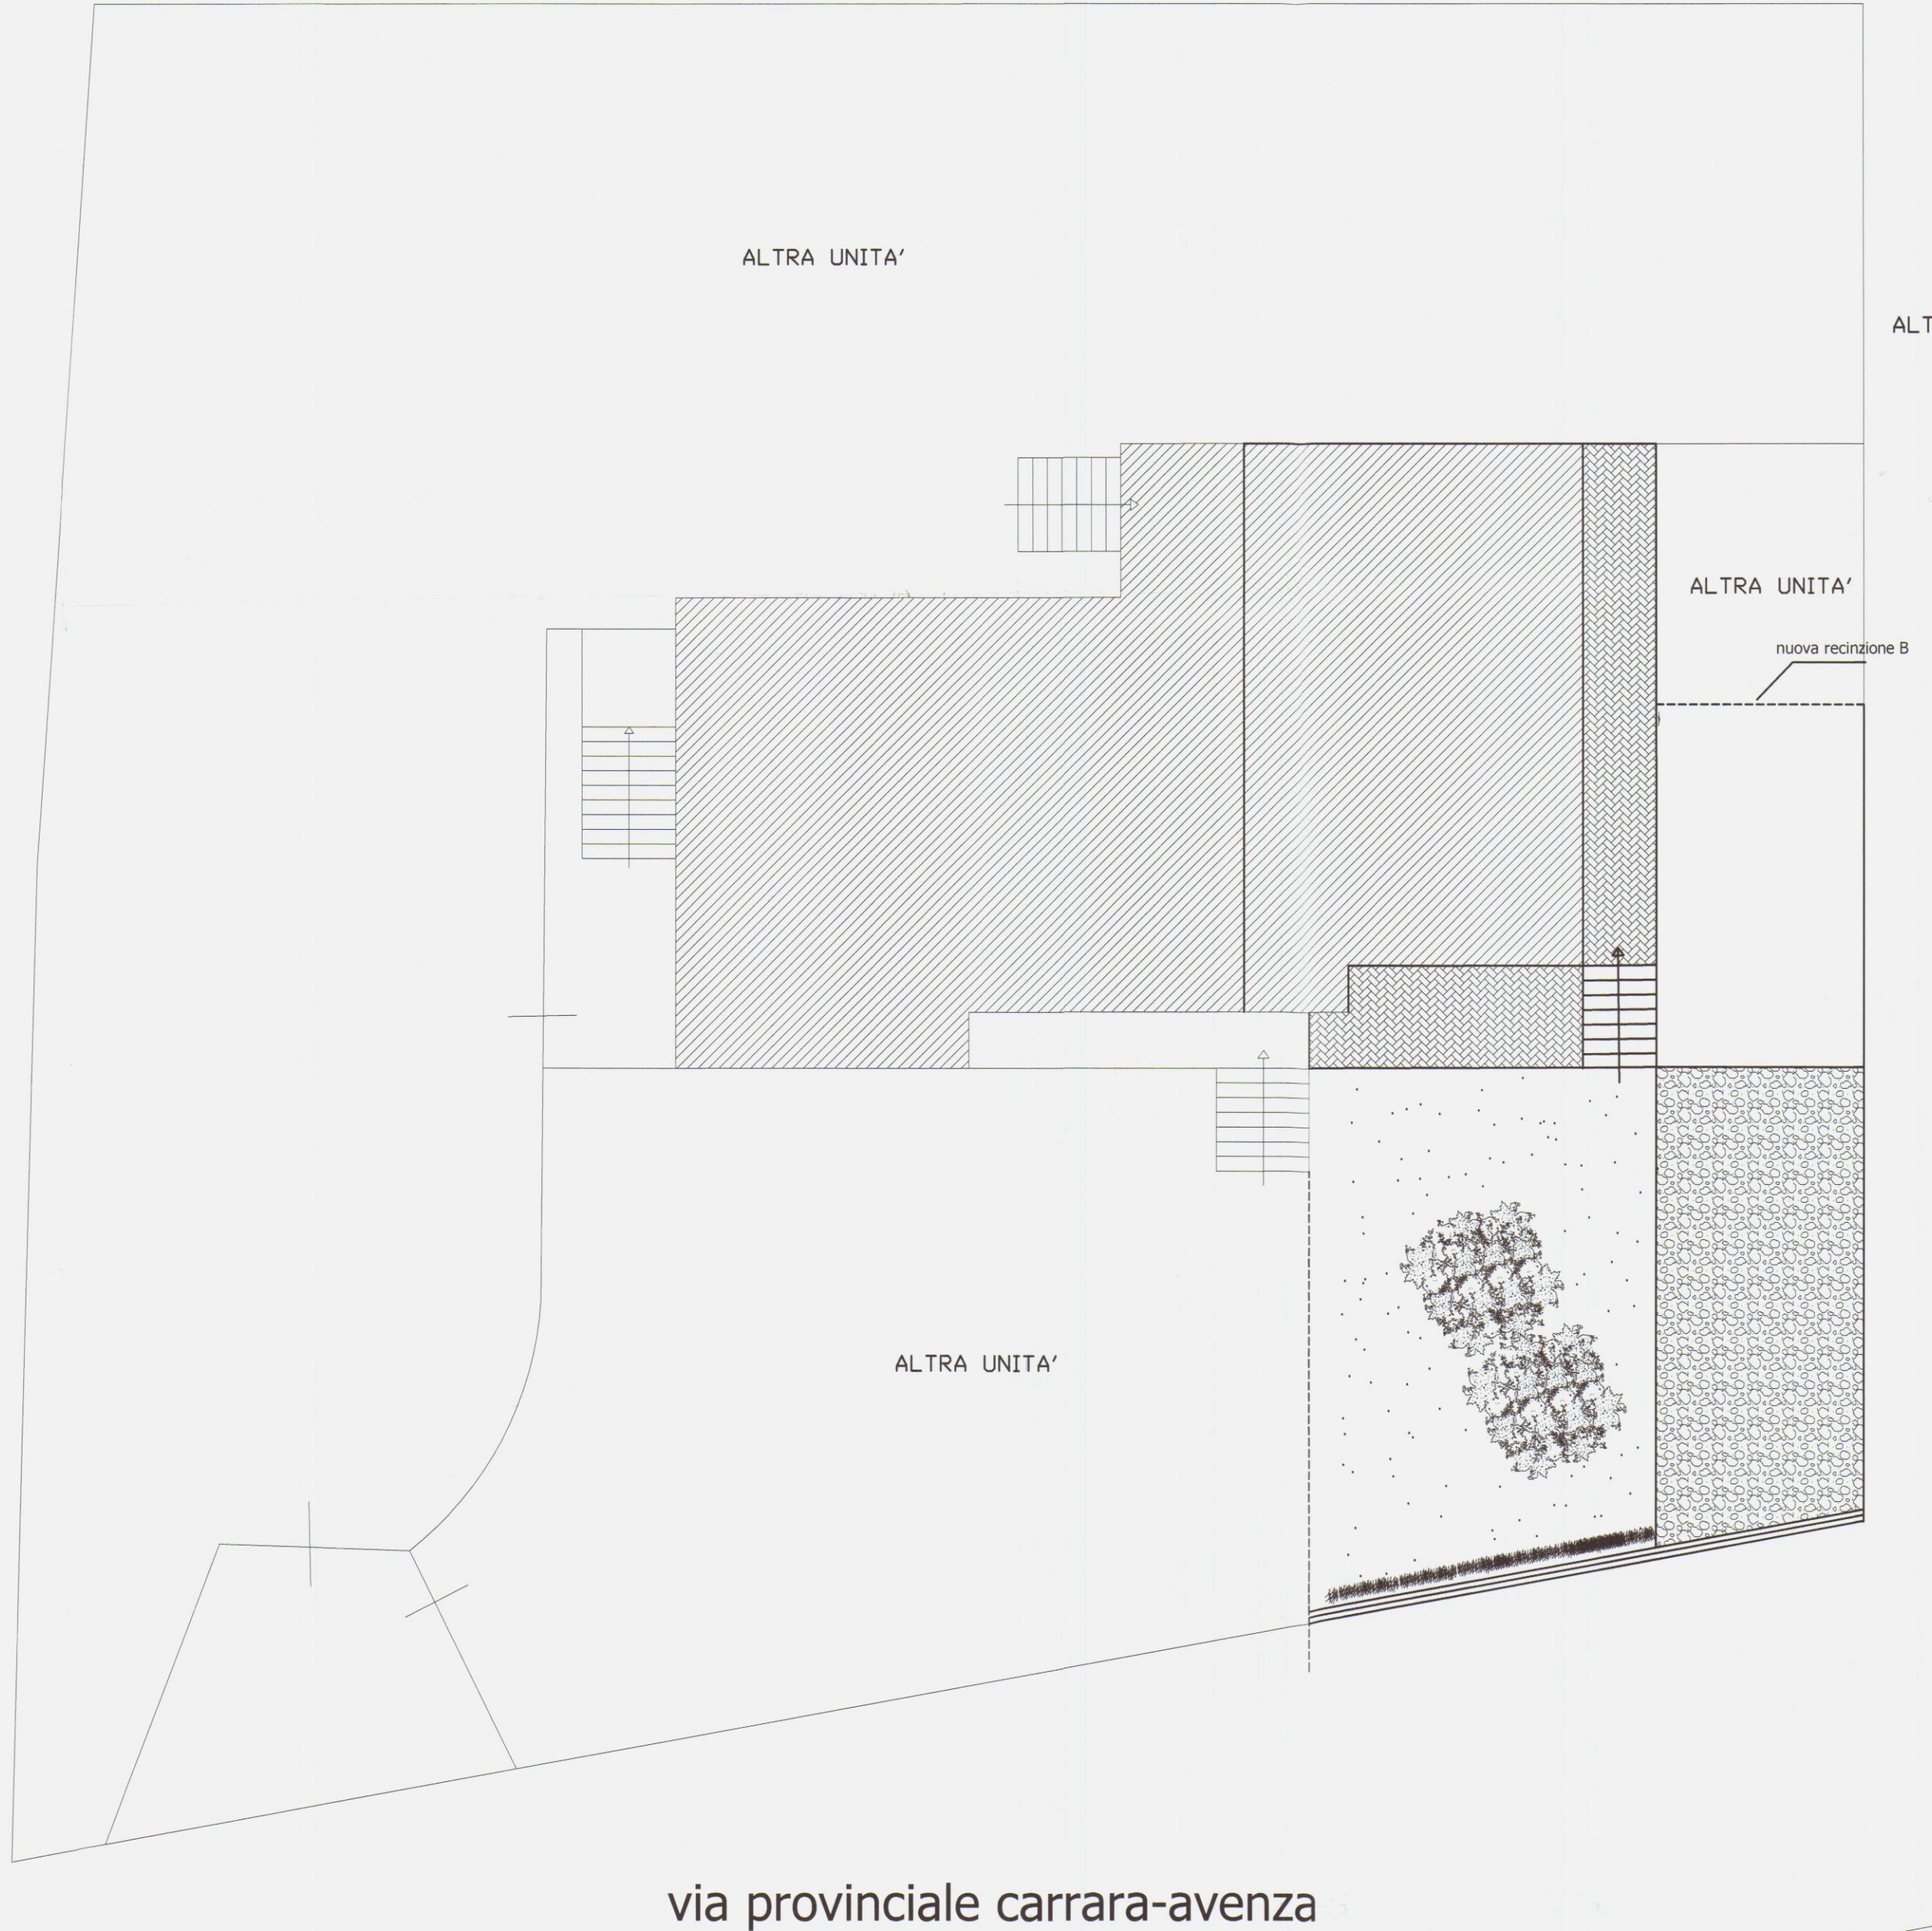

 **Comune di Carrara**

STUDIO TECNICO ASSOCIATO

geom. Guido Fiaschi - Daniele Carli - Alessandro Zuccari

Via G. Ulivi 17- CARRARA - (MS) cap. 54033 tel/Fax. 0585/776150 Email: guidofiaschi@libero.it

OGGETTO:
Formazione di nuovo passo carraio e recinzioni


PROGETTISTA:
Geom. Fiaschi Guido

DATA: luglio 2008

Tavola :1


COMMITTENZA:
Botarelli Marco -Biselli Elena

Elaborato : stato di fatto
Piante-Prospetti-Sezione Scala 1/100

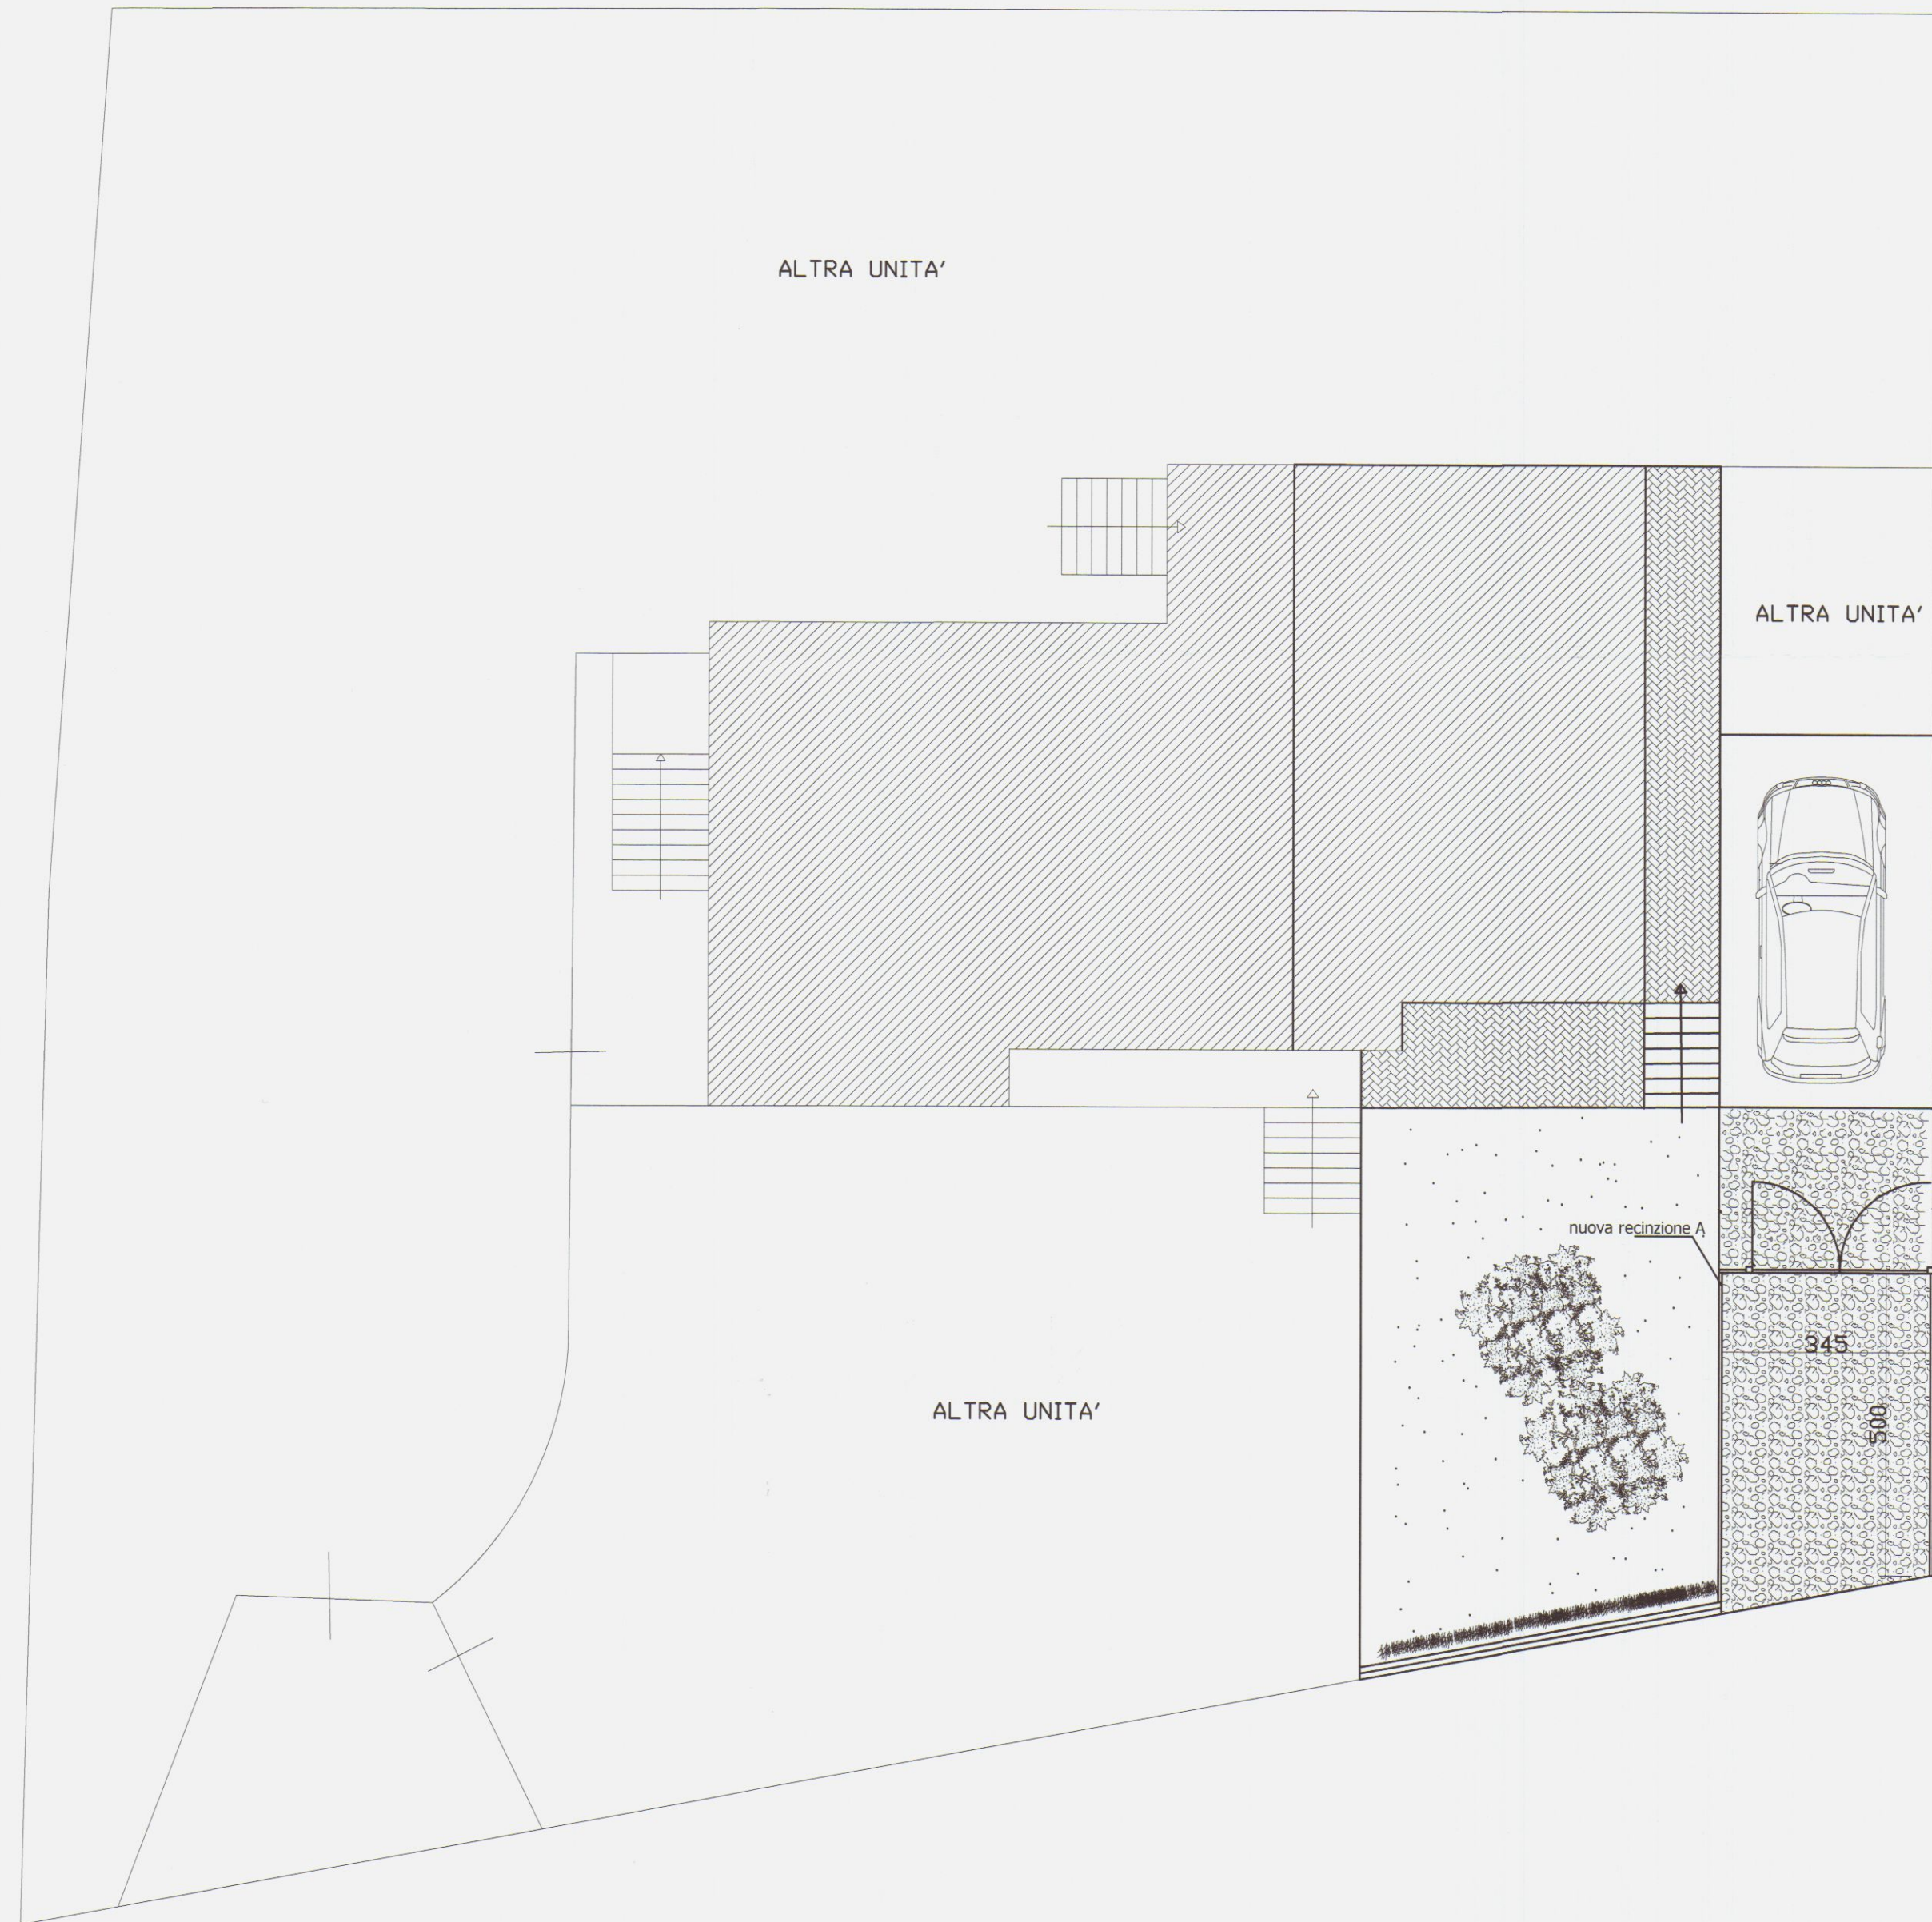


via provinciale carrara-avenza

ALTRA UNITA'

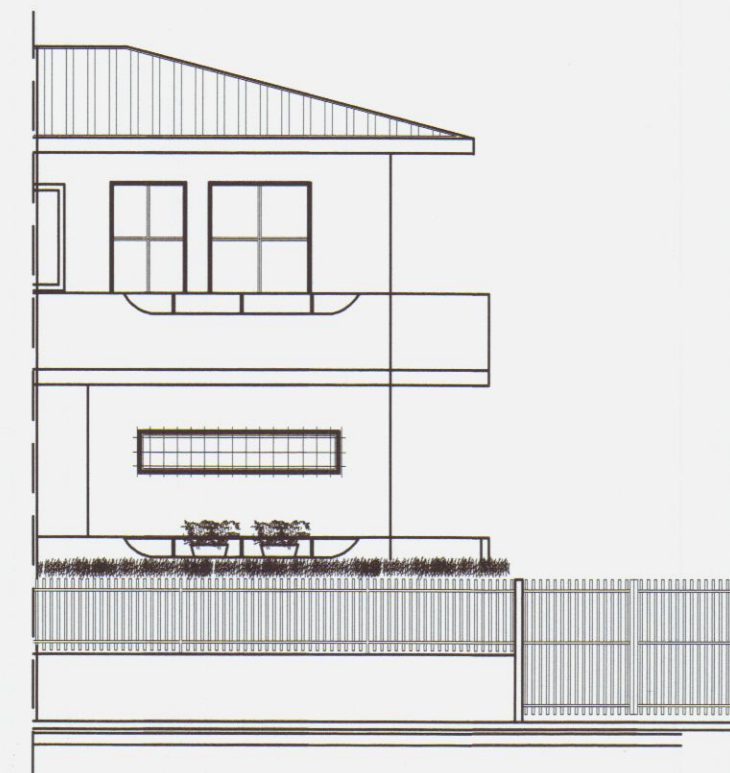

PROSPETTO LATO OVEST

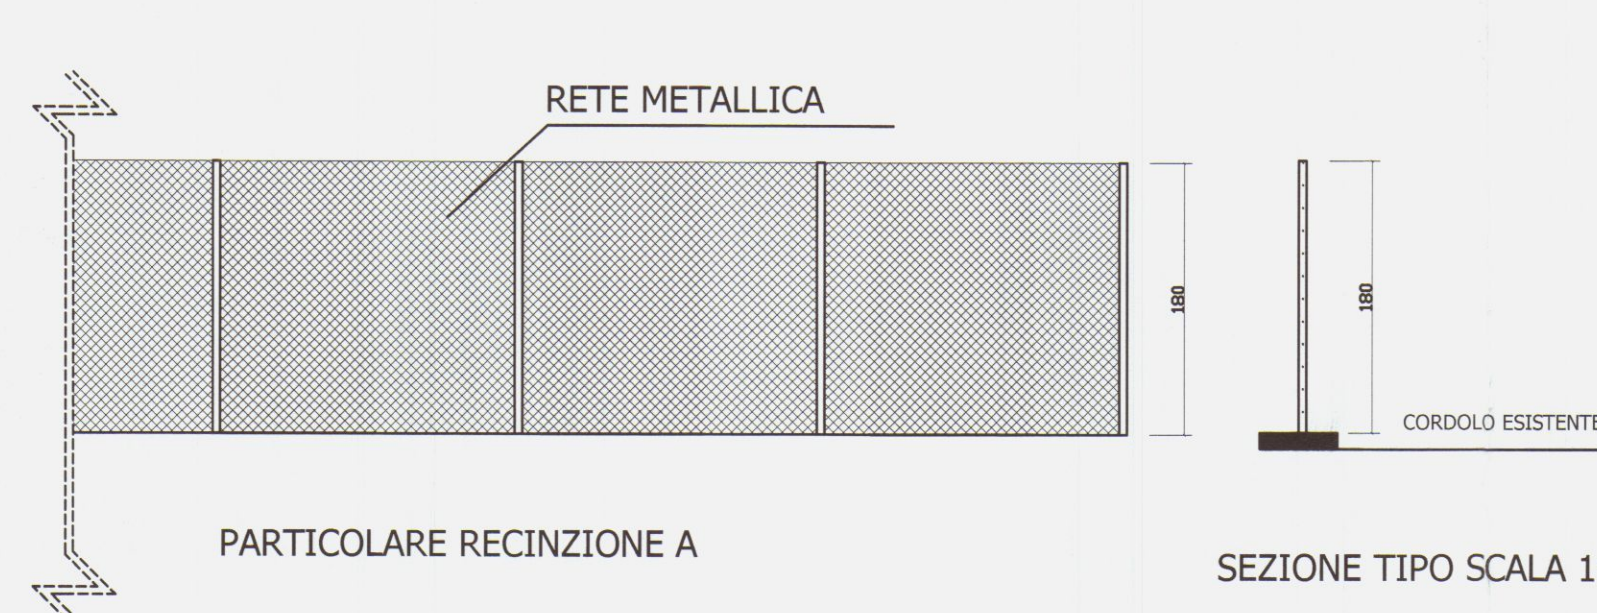

ESTRATTO DI MAPPA CATASTALE

AEREOFOTOGRAMMETRIA



 **Comune di Carrara**

STUDIO TECNICO ASSOCIATO

geom. Guido Fiaschi - Daniele Carli - Alessandro Zuccari

Via G. Ulivi 17- CARRARA - (MS) cap. 54033 tel/Fax. 0585/776150 Email:guidofiaschi@libero.it

OGGETTO:

Formazione di nuovo passo carraio e recinzioni.


PROGETTISTA:
Geom. Fiaschi Guido

DATA: luglio 2008


Tavola : 2

COMMITTENZA:
Botarelli Marco -Biselli Elena

Elaborato : stato di progetto
Piante-Prospetti-Sezione Scala 1/100

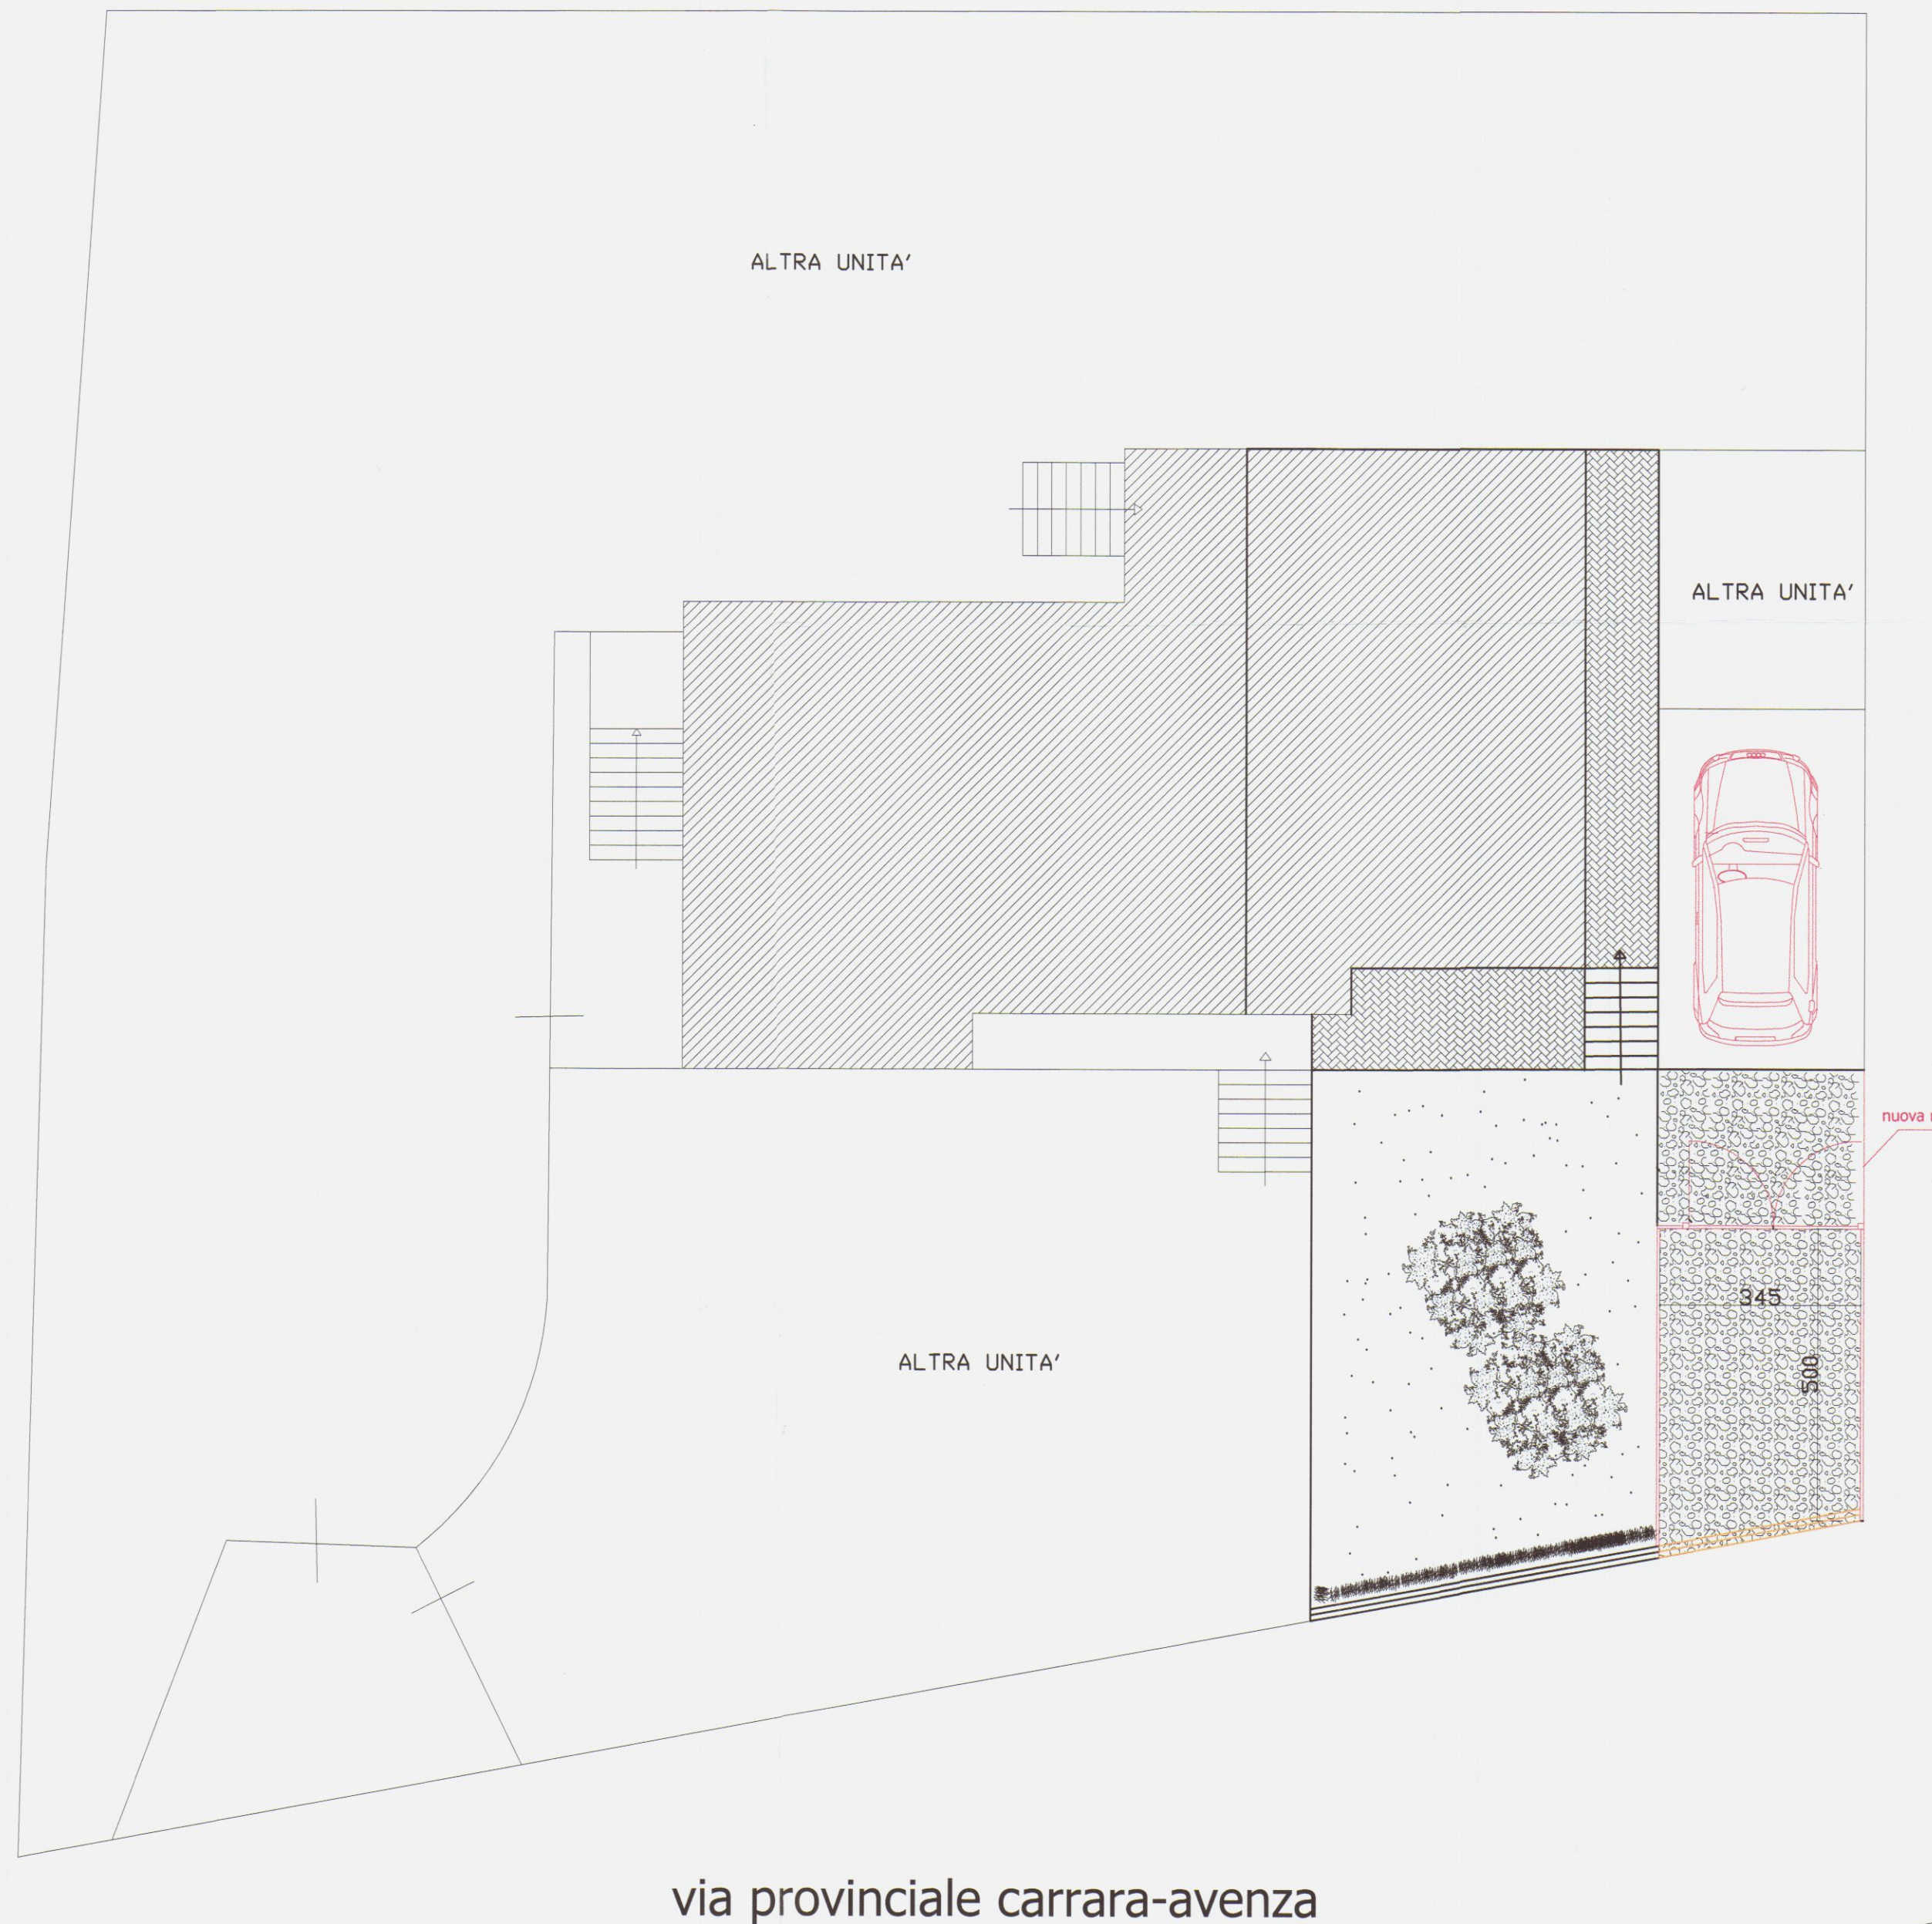


ALTRA UNITA'

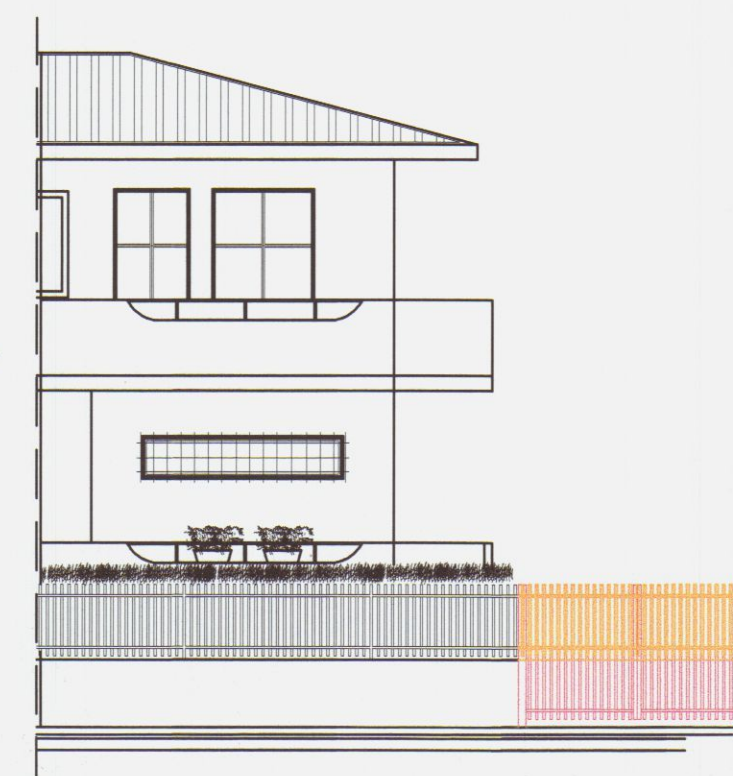

PROSPETTO LATO OVEST

ALTRA UNITA'

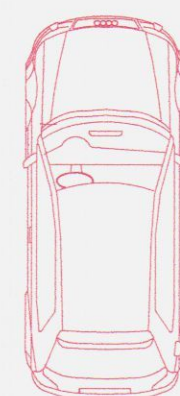

ALTRA UNITA'

nuova recinzione A



PARTICOLARE RECINZIONE A



SEZIONE TIPO SCALA 1:50

ESTRATTO DI MAPPA CATASTALE

AEREOFOTOGRAMMETRIA



Comune di Carrara

STUDIO TECNICO ASSOCIATO

geom. Guido Fiaschi - Daniele Carli - Alessandro Zuccari

Via G. Ulivi 17- CARRARA - (MS) cap. 54033 tel/Fax. 0585/776150 Email:guido.fiaschi@libero.it

OGGETTO:

Formazione di nuovo passo carraio e recinzioni

PROGETTISTA:
Geom. Fiaschi Guido


COMMITENZA:

Botarelli Marco - Biselli Elena

DATA: luglio 2008

Tavola : 3

Elaborato : stato di progetto
Piante-Prospetti-Sezione Scala 1/100

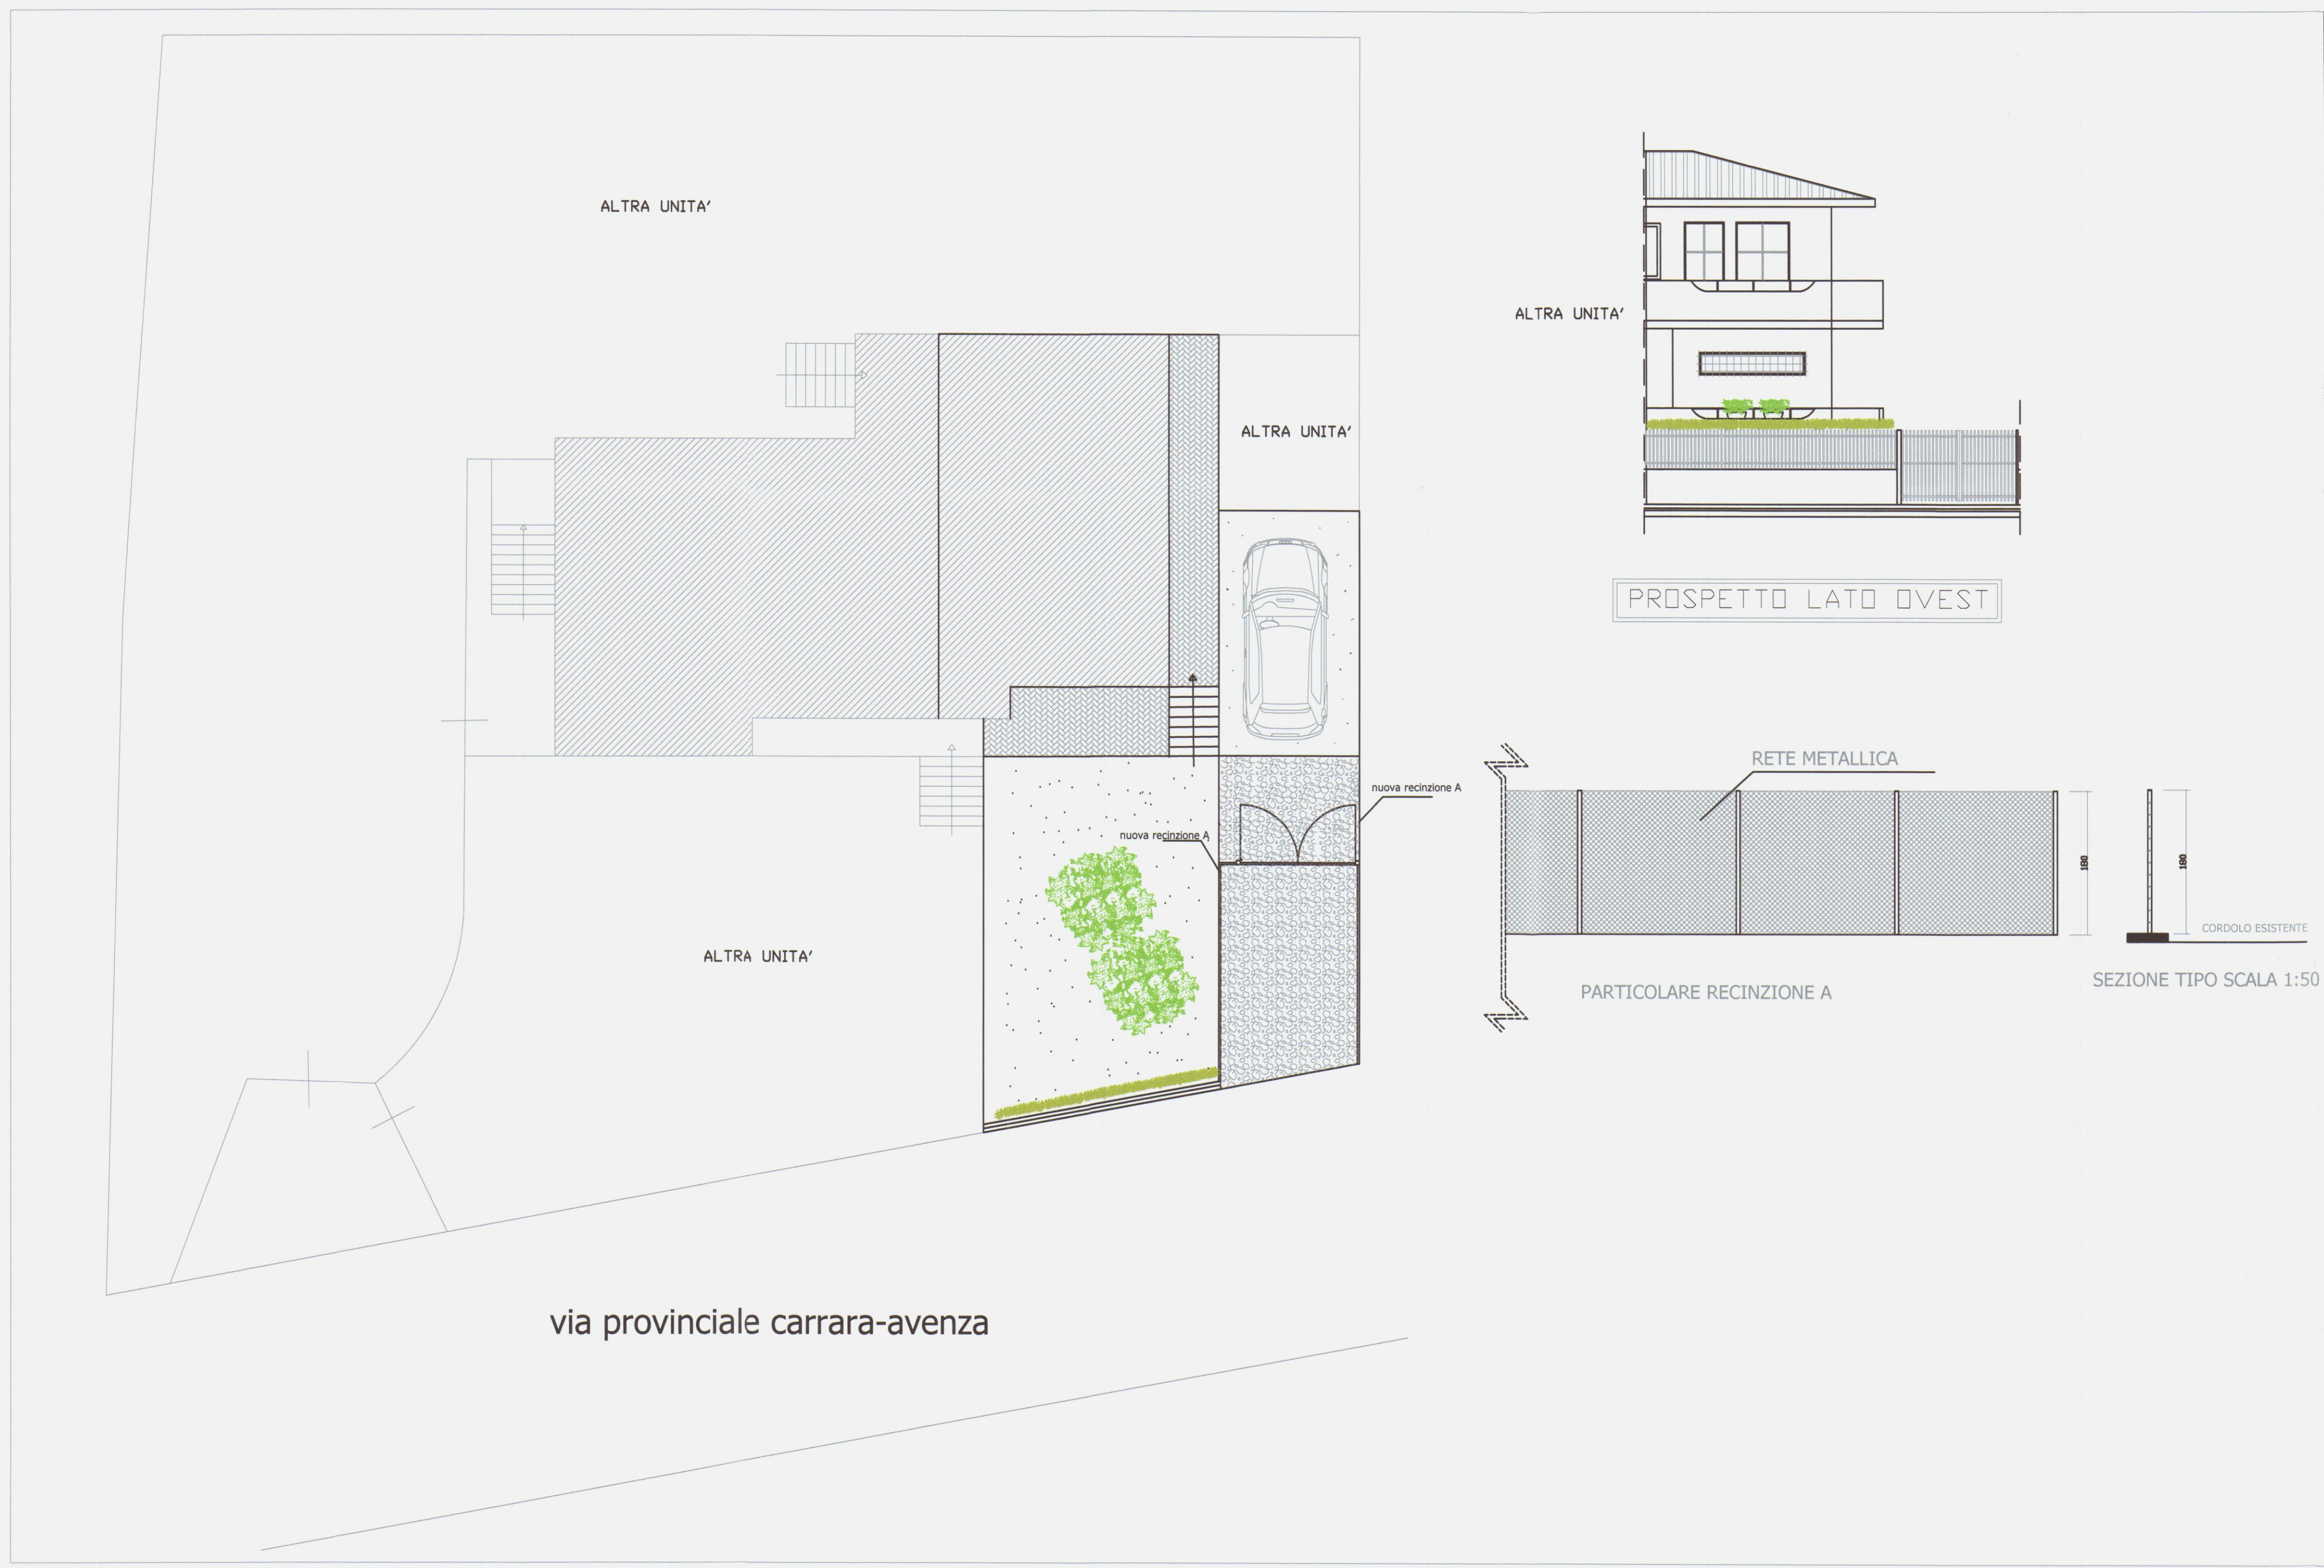

ESTRATTO DI MAPPA CATASTALE



AEREOFOTOGRAMMETRIA



 **Comune di Carrara**

STUDIO TECNICO ASSOCIATO

geom. Guido Fiaschi - Daniele Carli - Alessandro Zuccari

Via G. Ulivi 17- CARRARA - (MS) cap. 54033 tel/Fax. 0585/776150 Email: guidofiaschi@libero.it

OGGETTO:
Formazione di recinzioni.

PROGETTISTA:
Geom. Fiaschi Guido

DATA: dicembre 2008

Tavola : 1/3

COMMITTENZA:
Botarelli Marco -Biselli Elena


Elaborato : stato depositato
Piante-Prospetti-Sezione Scala 1/100




ALTRA UNITA'



PROSPETTO LATO OVEST

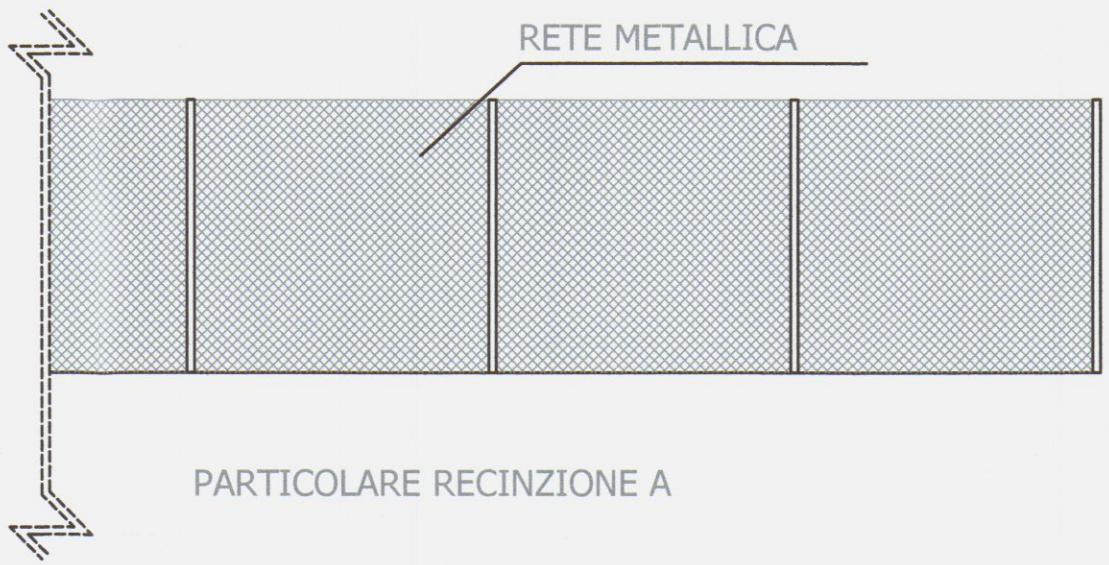

PARTICOLARE RECINZIONE A

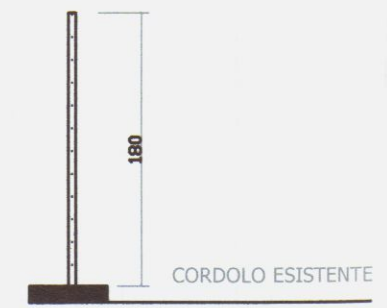

SEZIONE TIPO SCALA 1:50

CANCELLO PEDONALE

nuova recinzione A


nuova recinzione A

via provinciale carrara-avenza

ESTRATTO DI MAPPA CATASTALE



AEREOFOTOGRAMMETRIA

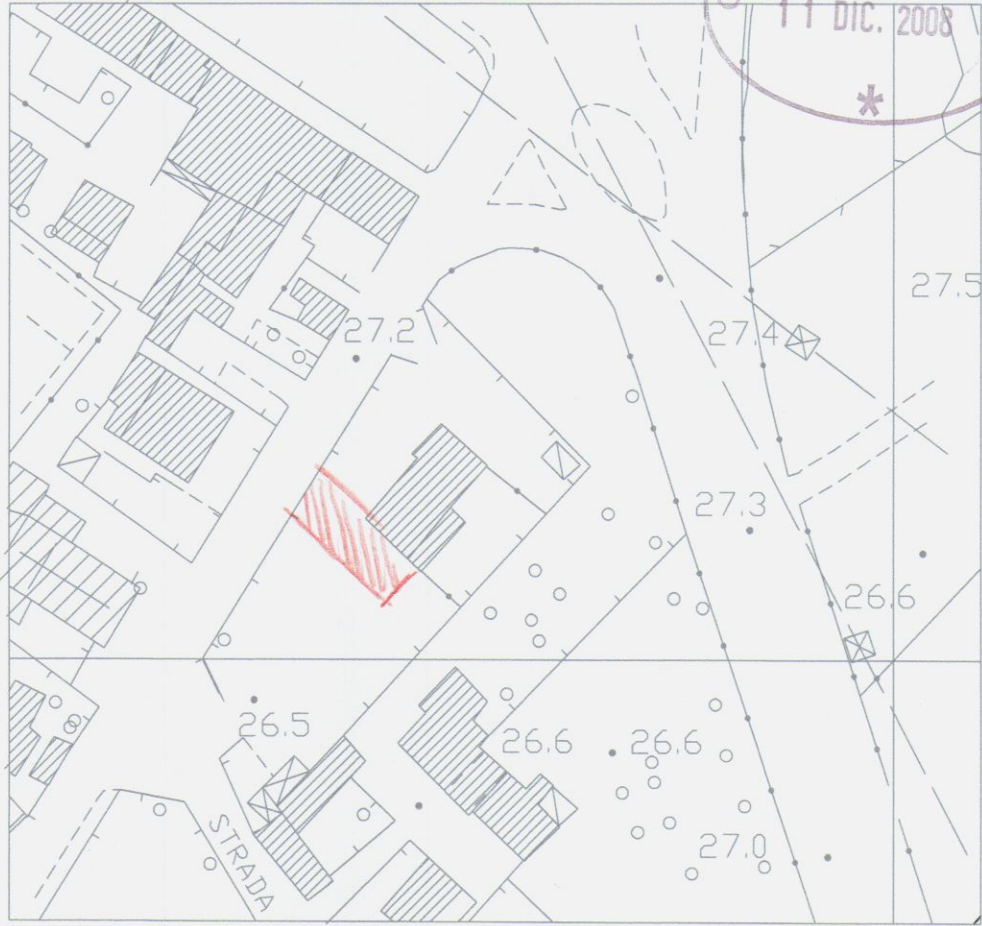

Comune di Carrara

STUDIO TECNICO ASSOCIATO

geom. Guido Fiaschi - Daniele Carli - Alessandro Zuccari

Via G. Ulivi 17- CARRARA - (MS) cap. 54033 tel/Fax. 0585/776150 Email:guidofiaschi@libero.it

OGGETTO:
Formazione di recinzioni.

DATA: dicembre 2008 Tavola : 2/3

Elaborato : stato realizzato
Piante-Prospetti-Sezione Scala 1/100

PROGETTISTA:
Geom. Fiaschi Guido
COMMITTENZA:
Botarelli Marco - Biselli Elena

ALTRA UNITA'


ALTRA UNITA'

ALTRA UNITA'

via provinciale carrara-avenza

ALTRA UNITA'

PROSPETTO LATO OVEST

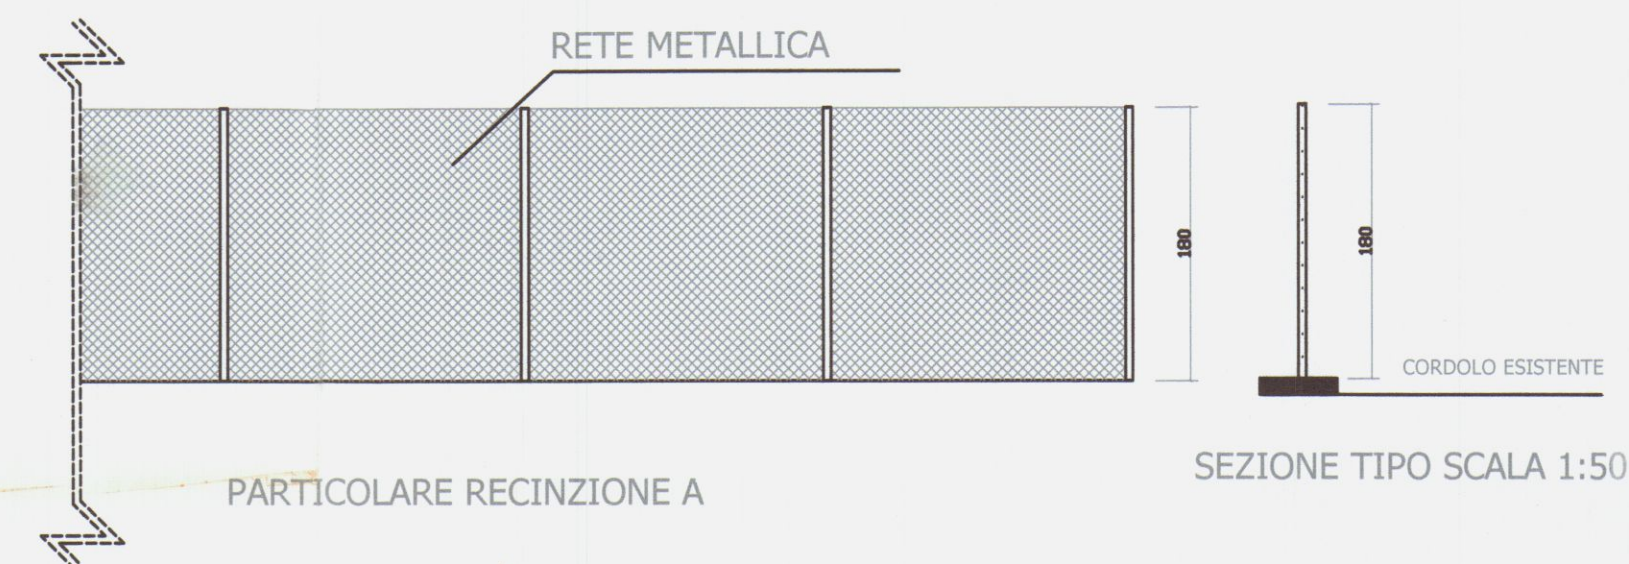

Comune di Carrara

STUDIO TECNICO ASSOCIATO

geom. Guido Fiaschi - Daniele Carli - Alessandro Zuccari

Via G. Ulivi 17- CARRARA - (MS) cap. 54033 tel/Fax. 0585/776150 Email: guidofiaschi@libero.it

OGGETTO:

Formazione di recinzioni.

PROGETTISTA:

Geom. Fiaschi Guido

COMMITTENZA:

Botarelli Marco - Biselli Elena

DATA: dicembre 2008

Tavola : 3/3

Elaborato : stato sovrapposto
Piante-Prospetti-Sezione Scala 1/100