

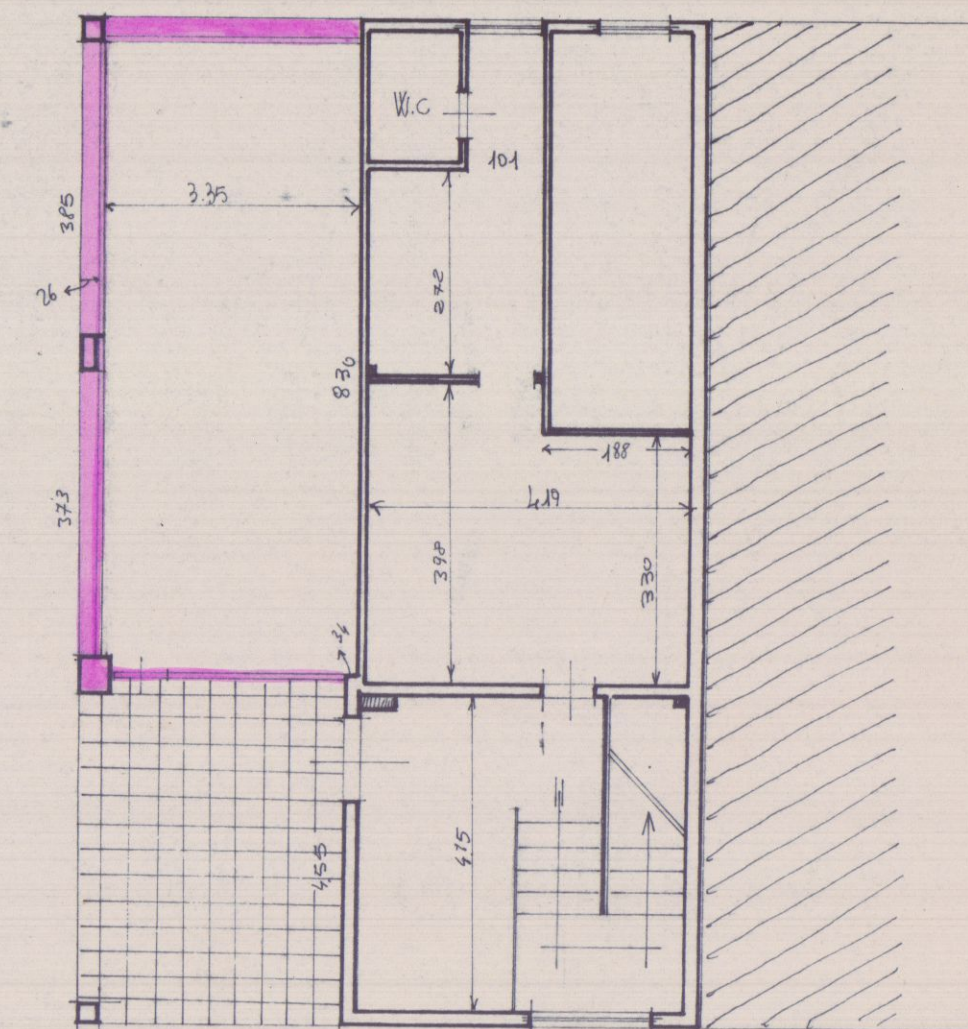


CONDONO EDILIZIO


FABBRICATO SITO IN MARINA DI CARRARA
VIA BASSAGRANDE NR. 15 bis
PROP. SIG. RI MENCONI SIRIA DELL'AMICO HHO

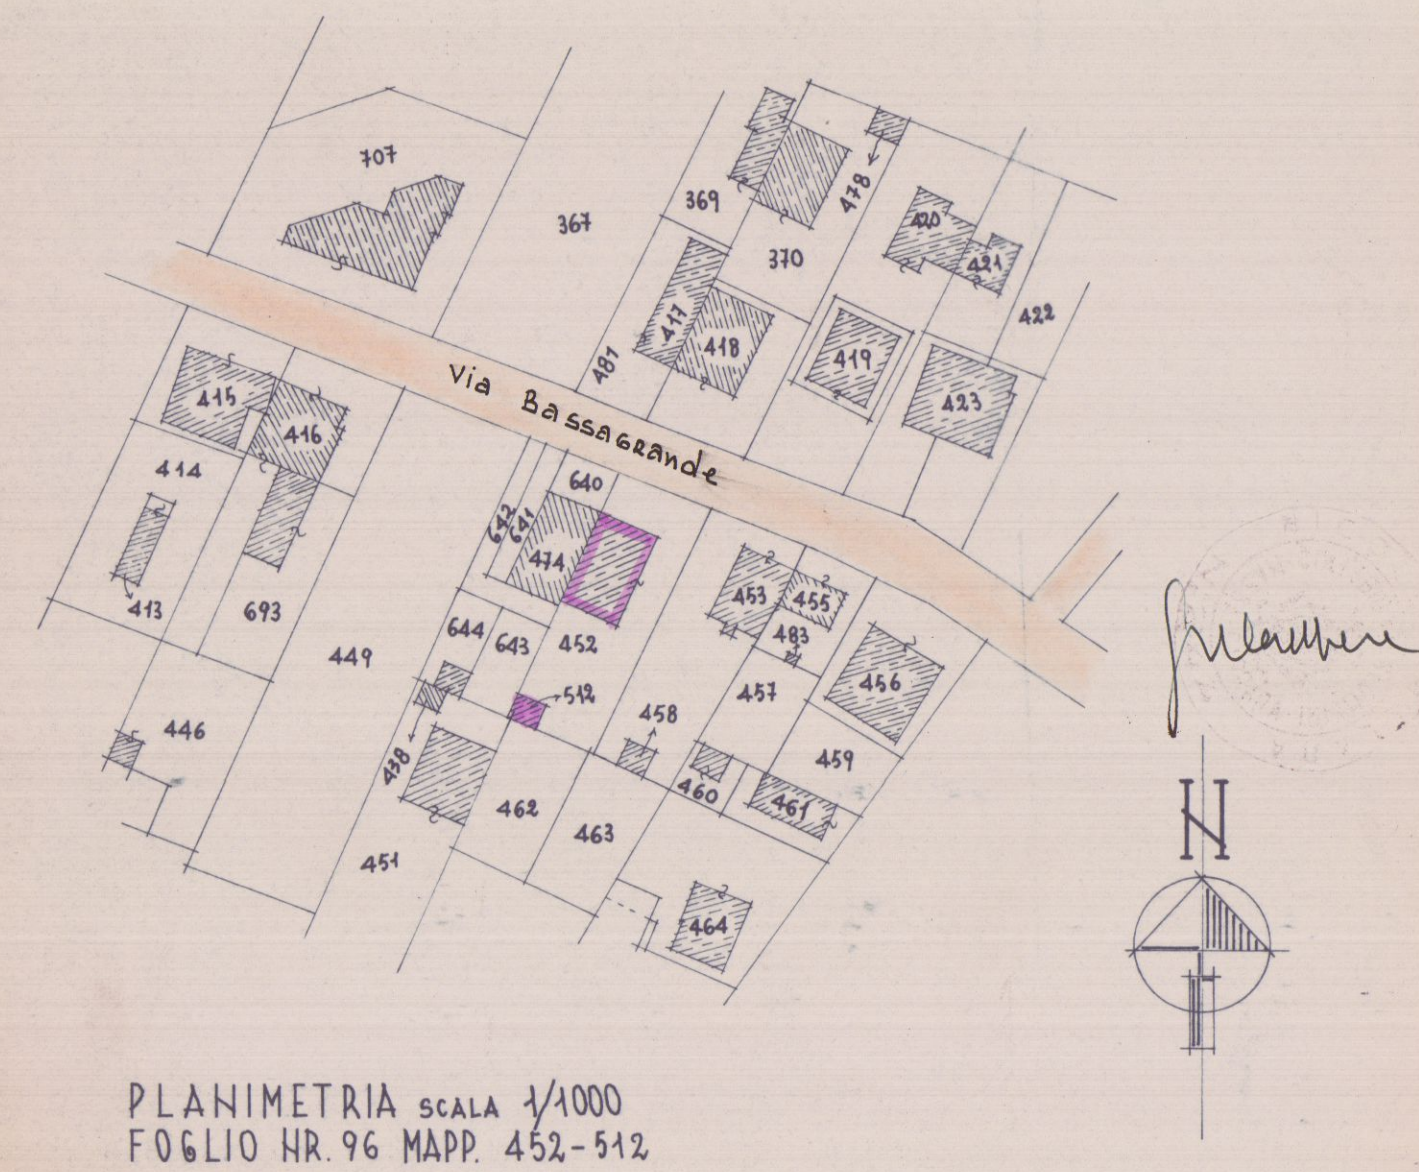

PIANO TERRA 1:100

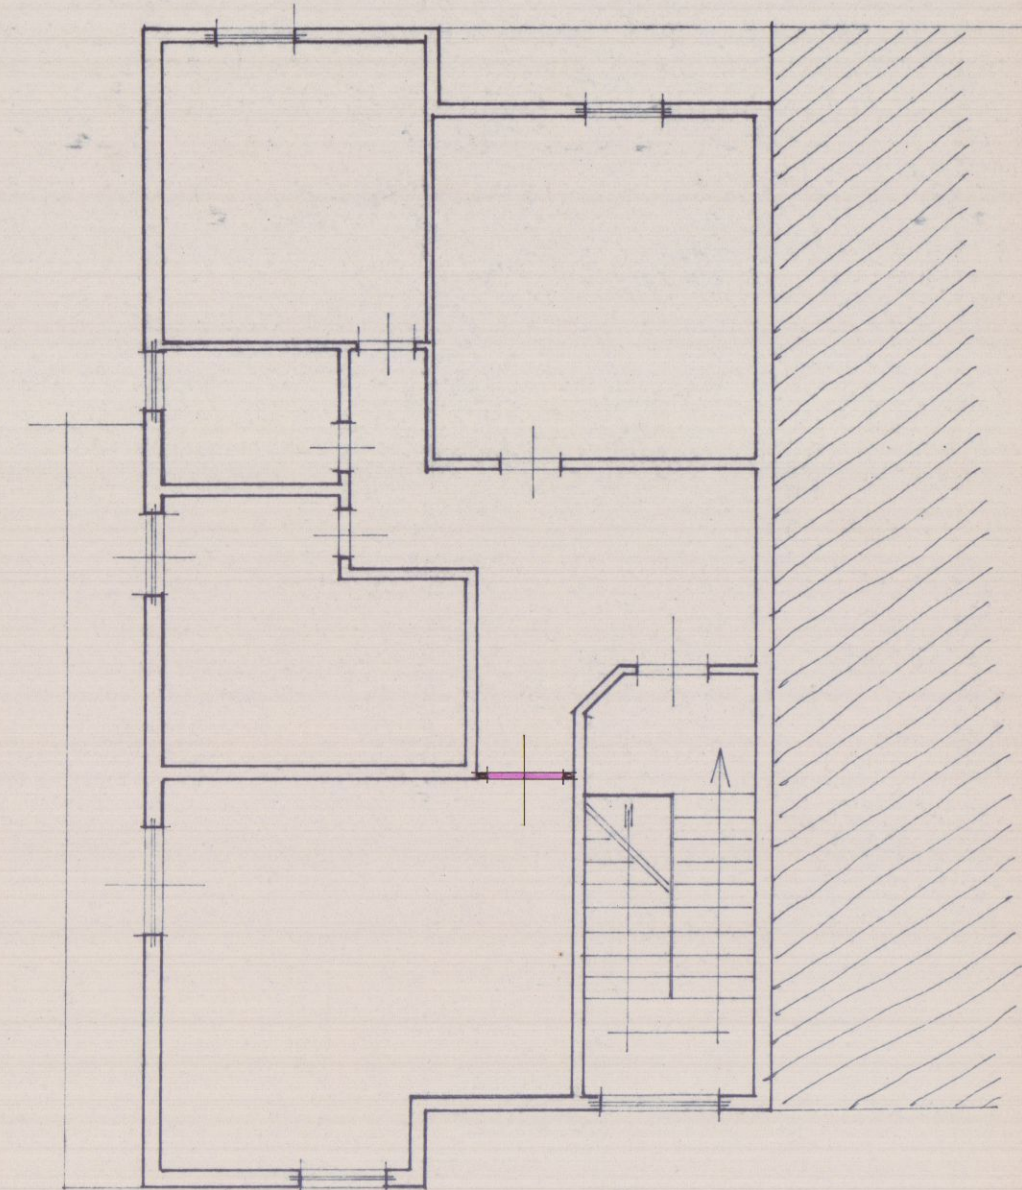


PIANO PRIMO

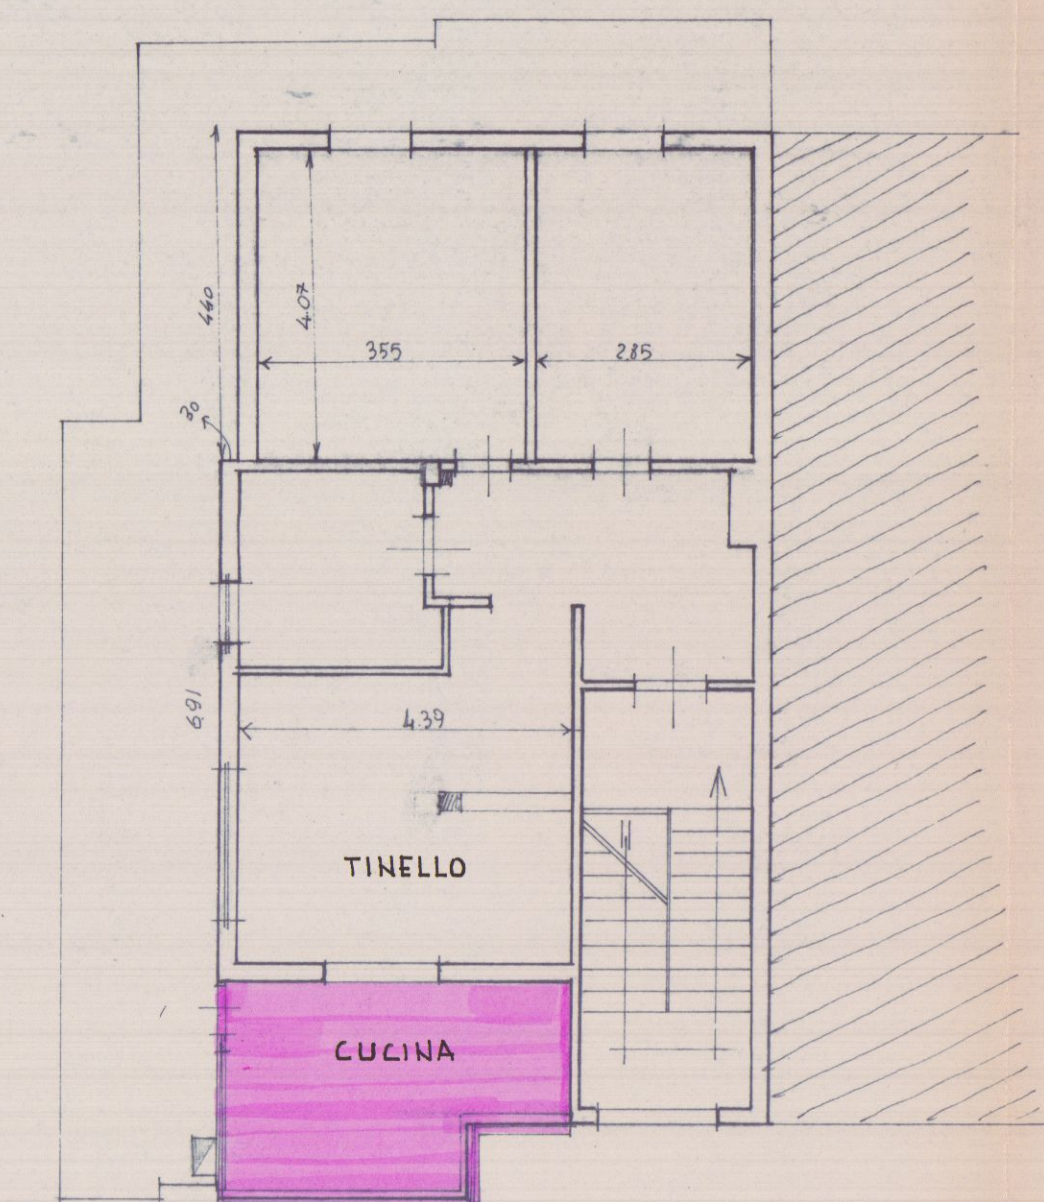


PIANO SECONDO 1:100

PIANTA CANTINA # 1/100

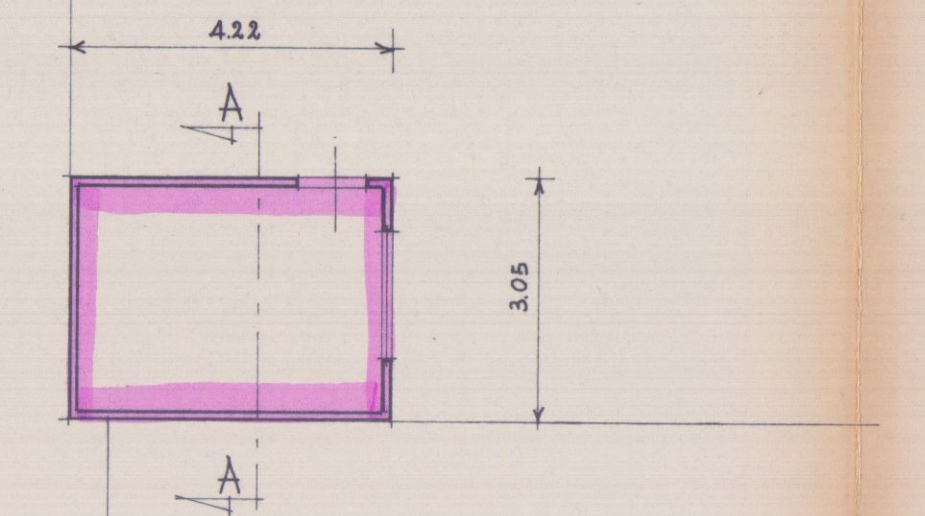

PROSPETTO

SEZIONE A-A

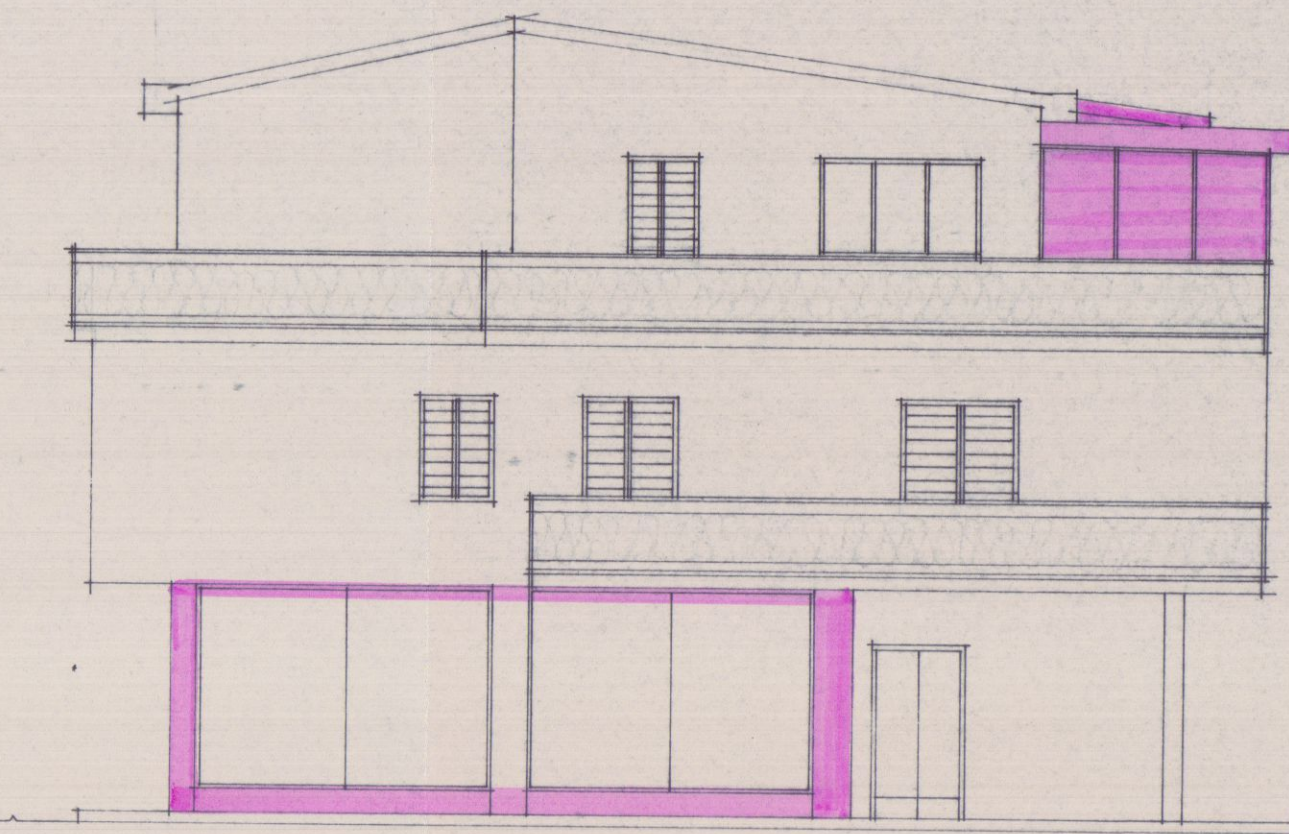

PROSPETTO EST



PROSPETTO NORD