

26 MAG. 1970

8

3 VARIANTE

PROGETTO JACOMELLI, CIRCONVALLAZIONE -
-CONDOMINIO CASTELFIDARDO -
AGGIORNAMENTI ESECUTIVI 1:100.

DOTT. ARCH. E. BIENAIMÉ
Tec. Albo Arch. Toscana N. 457


APPROVATO
22 DIC. 1970 CONTROLVATO

Approvato dal Sindaco alle condizioni
Indicate nel permesso di costruire
N° del 22 DIC. 1970

L'ING. CAPO



PIANTA 3° PIANO

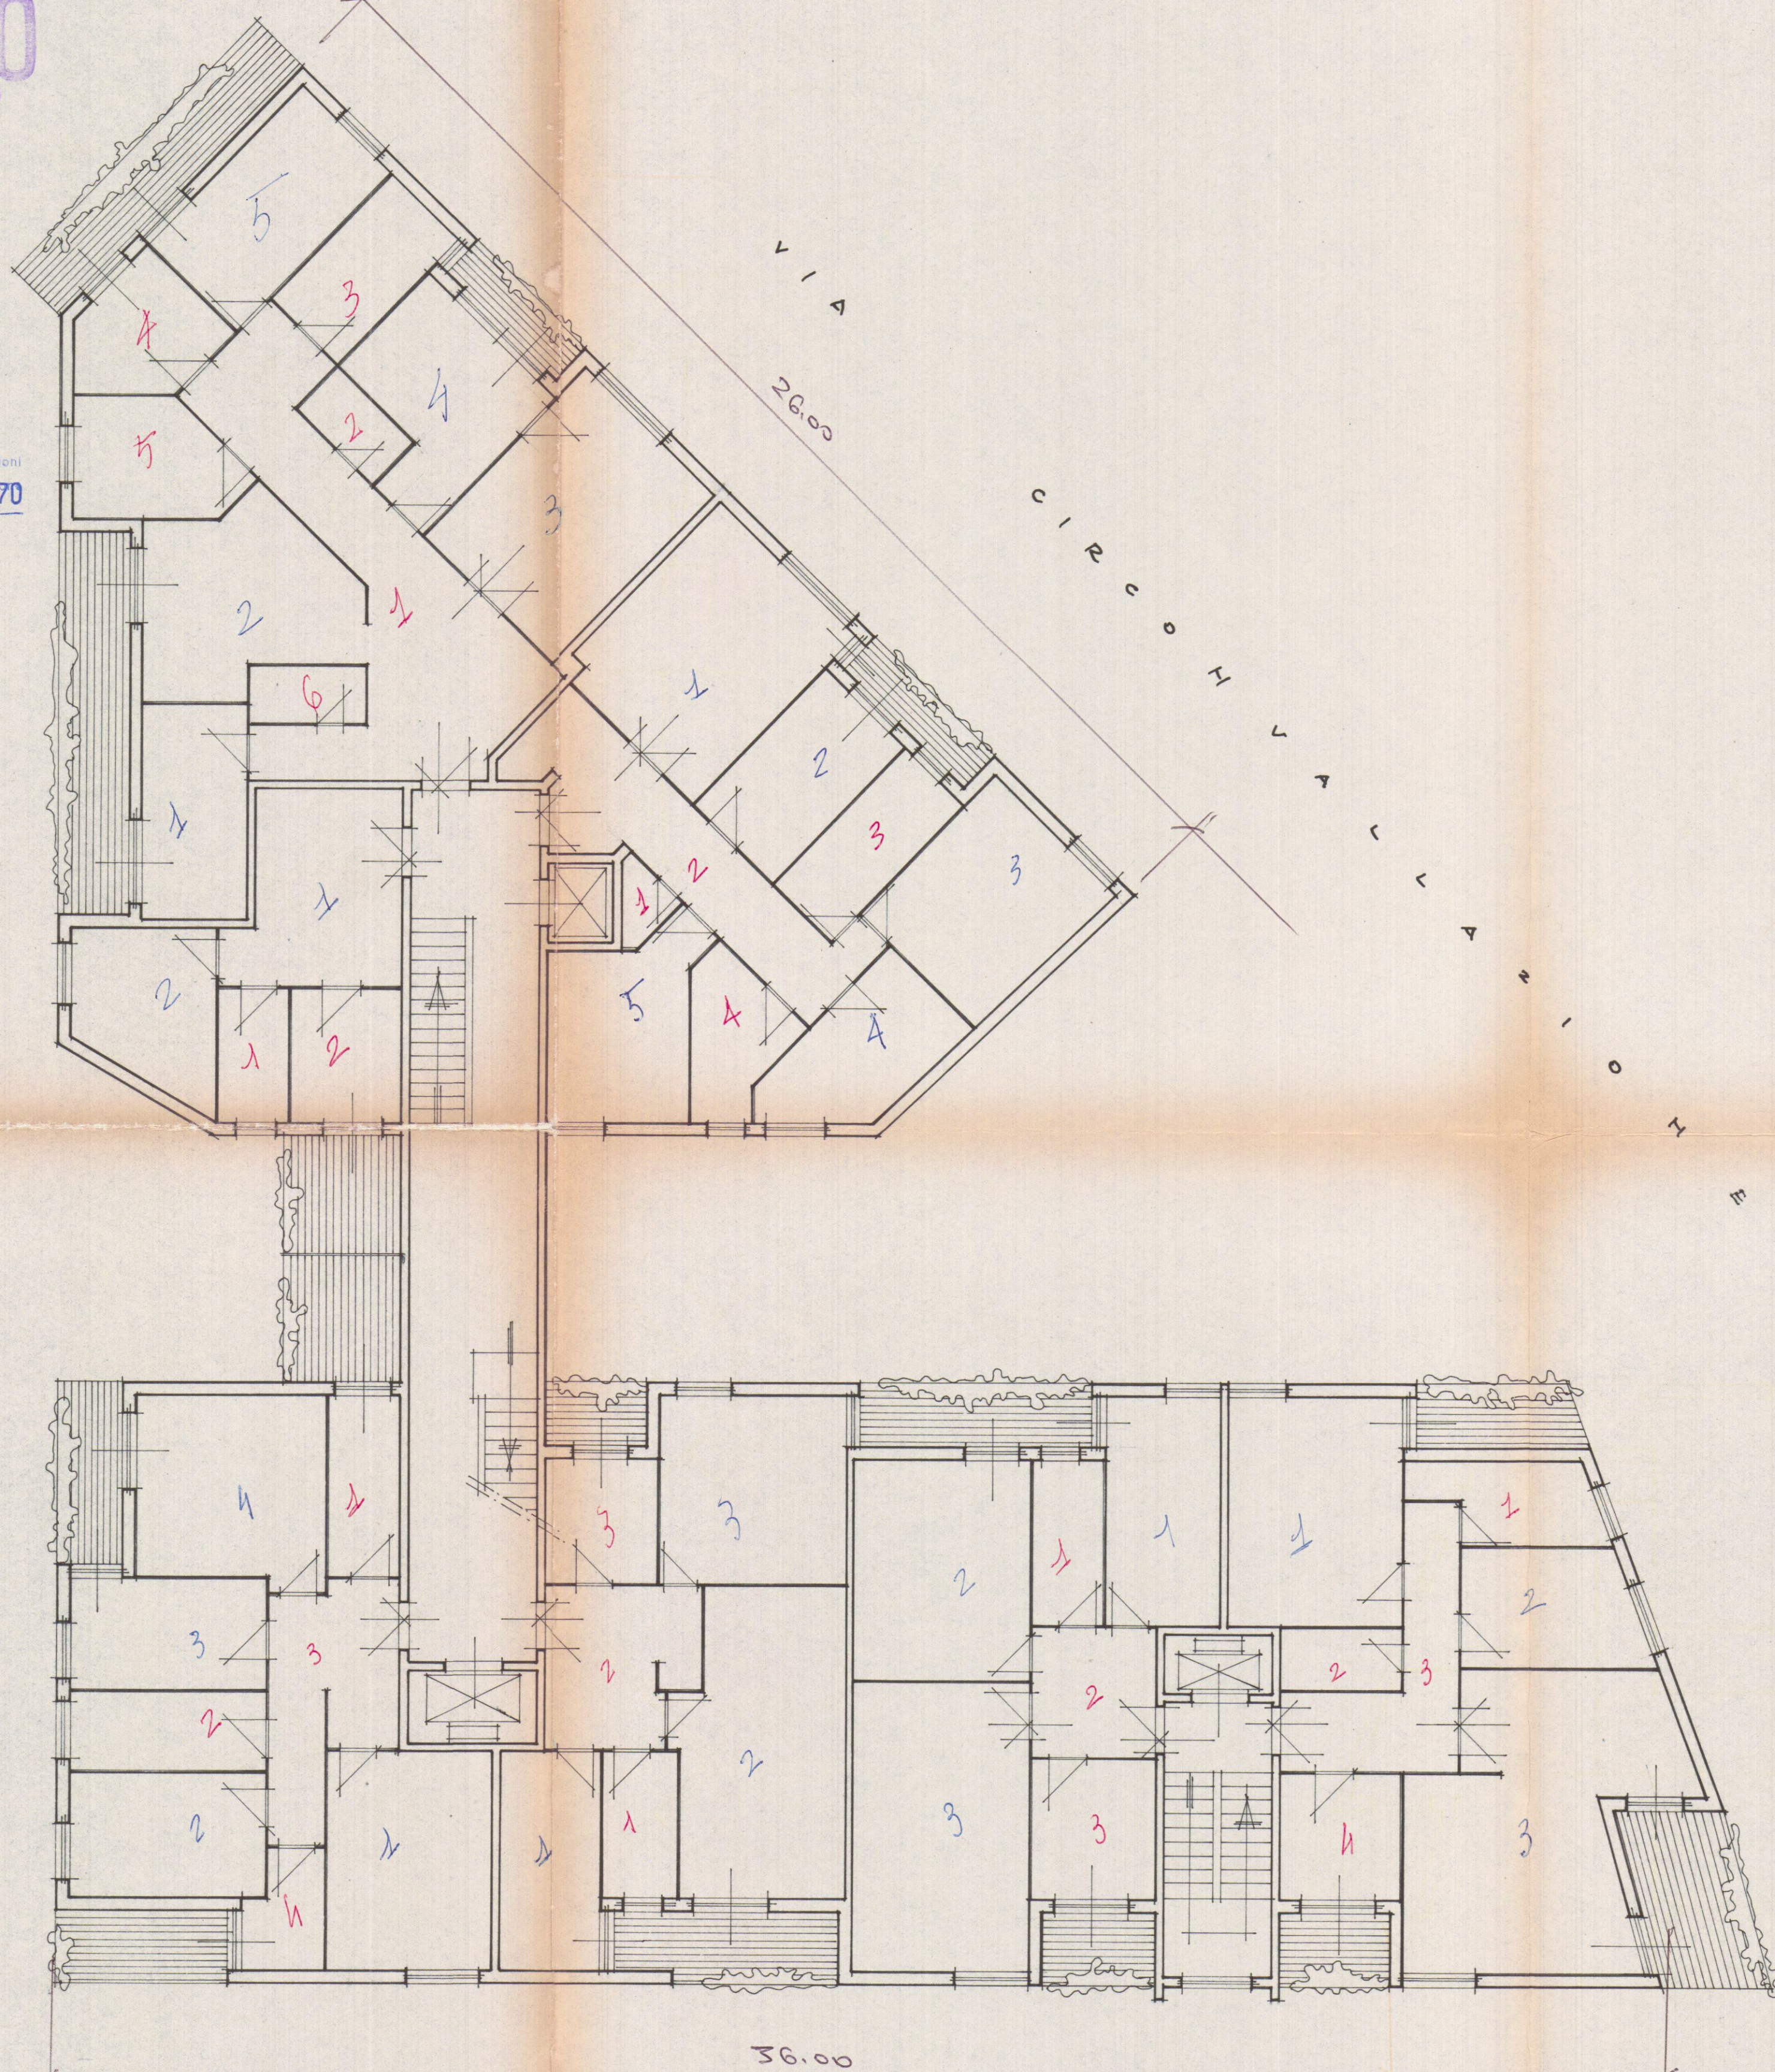

Vari 3+4 accessori
Vari 3+3 accessori
Vari 3+3 accessori
Vari 4+4 accessori
Vari 2+2 accessori
Vari 5+4 accessori
Vari 5+6 accessori