

COMUNE DI CARRARA

VARIANTE DI COPERTURA PROSPETTICA DI DESTINAZIONE
 PROGETTO DI CASA DI CIVILE ALLA CONCESSIONE N° 27/8274
 ABITAZIONE IN BONASCOLA CARRARA Foglio 76 Mapp. 836
 VIA BARATTINI

proprietà: BELLORE VIA DAUTE N° 11 MASSA

DIRETTORE DI COMPLETAMENTO CON MODIFICHE INTERNE E DI APERTURA

IL PROGETTISTA IL PROPRIETARIO L'IMPRESA

testo tavolo

PIANTE


APPROVATO

26 MAR. 1997


26 MAR. 1997

per l'approvazione del presente progetto.

Il Funzionario Municipale

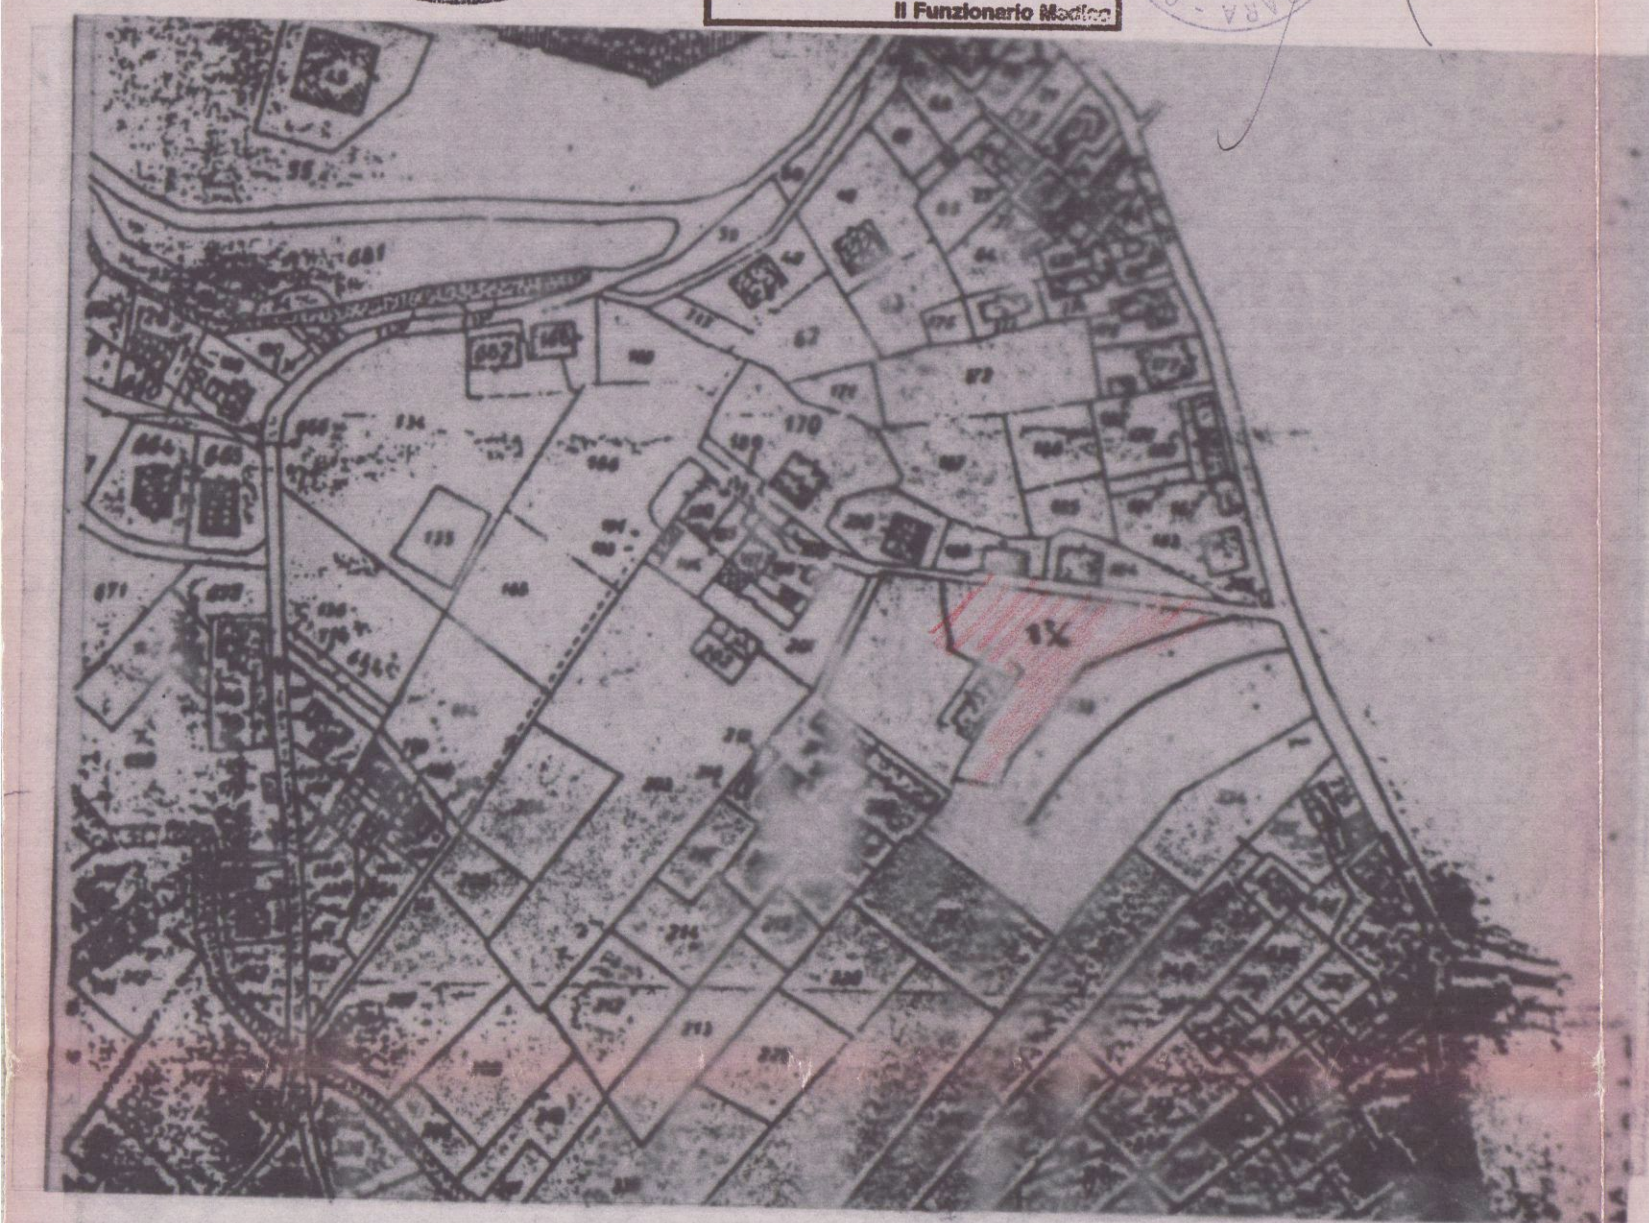


PLANIMETRIA SCALA 1:10000

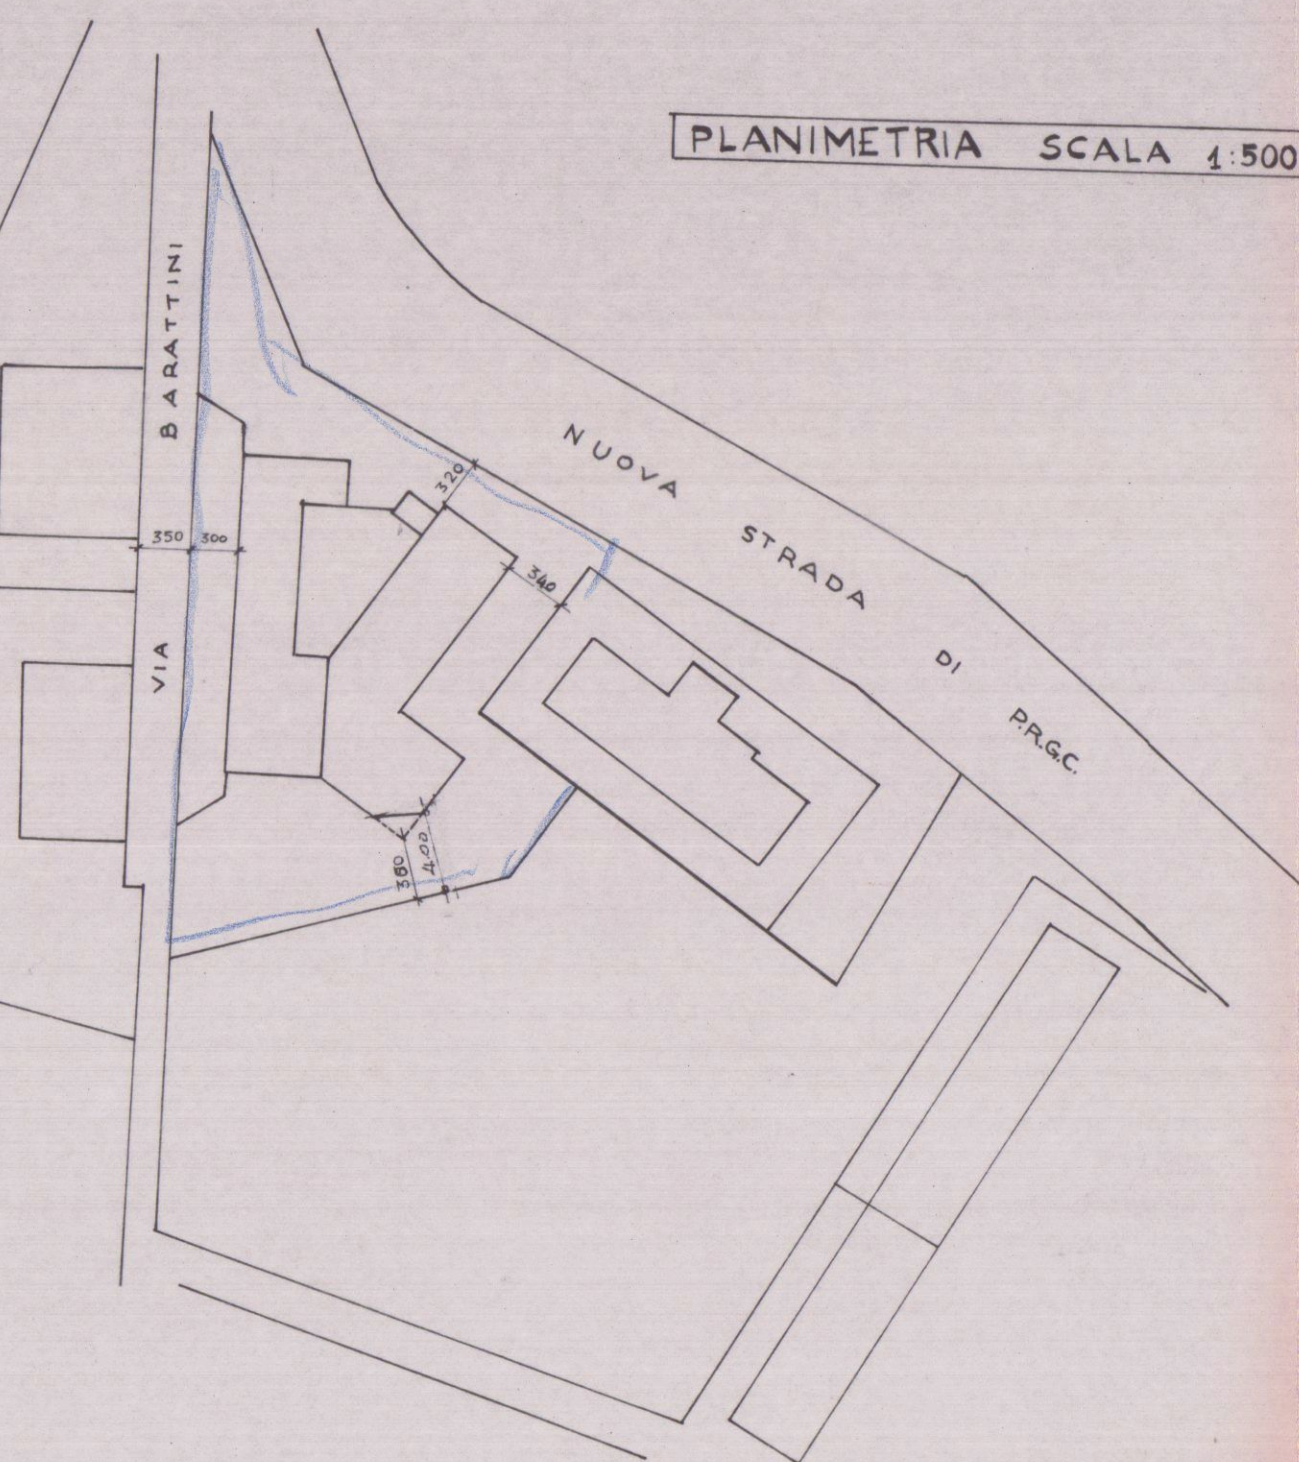


PLANIMETRIA SCALA 1:500

SCHEMA SUPERFICI E VOLUMI

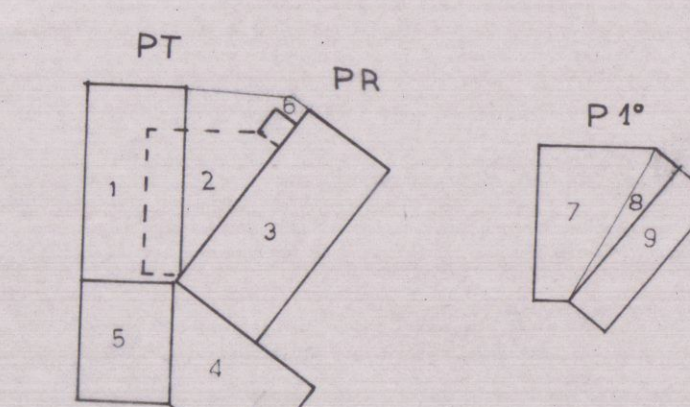


A	SUPERFICIE H VOLUME	B	SUPERFICIE H VOLUME
1	700 x 1300 = 9100 x 2.90 = 263,90	7	1020 x 425 = 4335 x 2.70 = 117,05
2	620 x 1000 = 3100 x 2.90 = 89,90	8	1100 x 300/2 = 1650 x 2.70 = 44,55
3	1370 x 630 = 8631 x 2.90 = 250,29	9	1370 x 330 = 4521 x 2.40 = 65,29
4	700 x 890-10 = 5030 x 2.90 = 145,87		
5	630 x 800 = 5040 x 2.90 = 146,16		
6	Ma. 1000 = 1000 x 2.90 = 29,00		
TOTALE	MQ = 322,01	MC = 925,12	
		A+B = MQ = 425,07	
		A+B = MC = 1150,01	

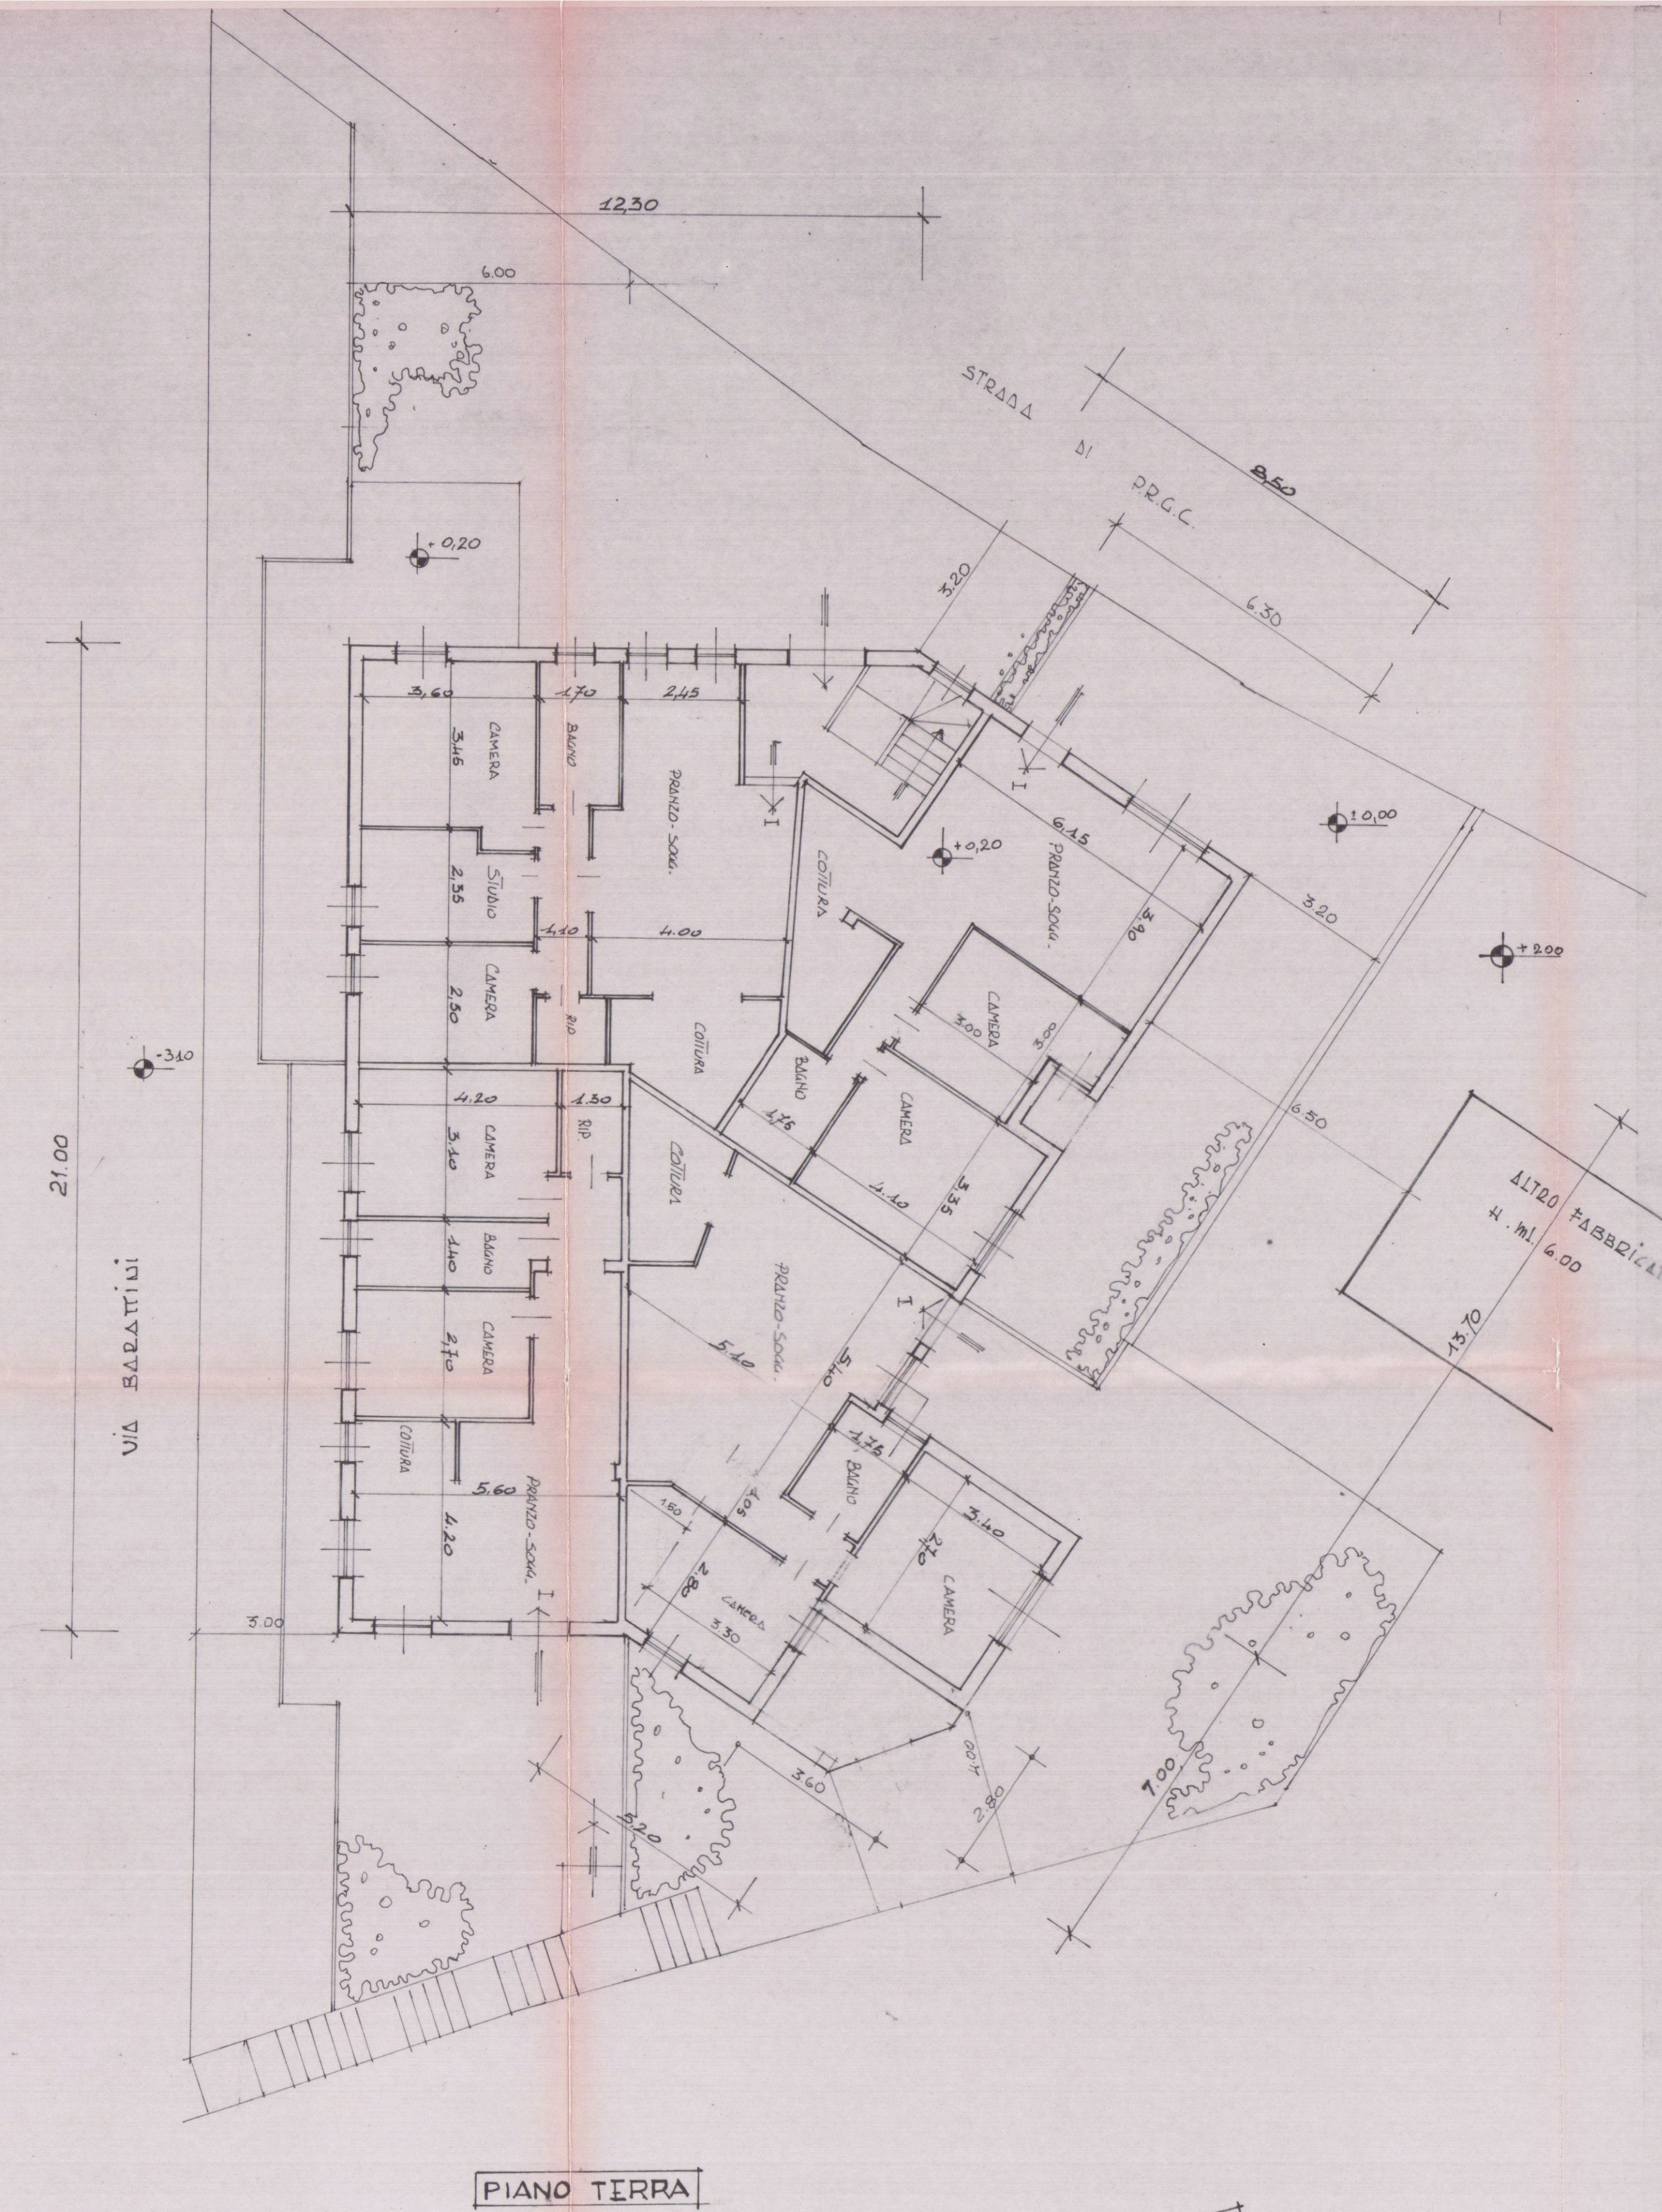


PIANO TERRA


FINISCUOLE
 DESTINAZIONE
 A OLIVE T.M.
 DI COGNOME

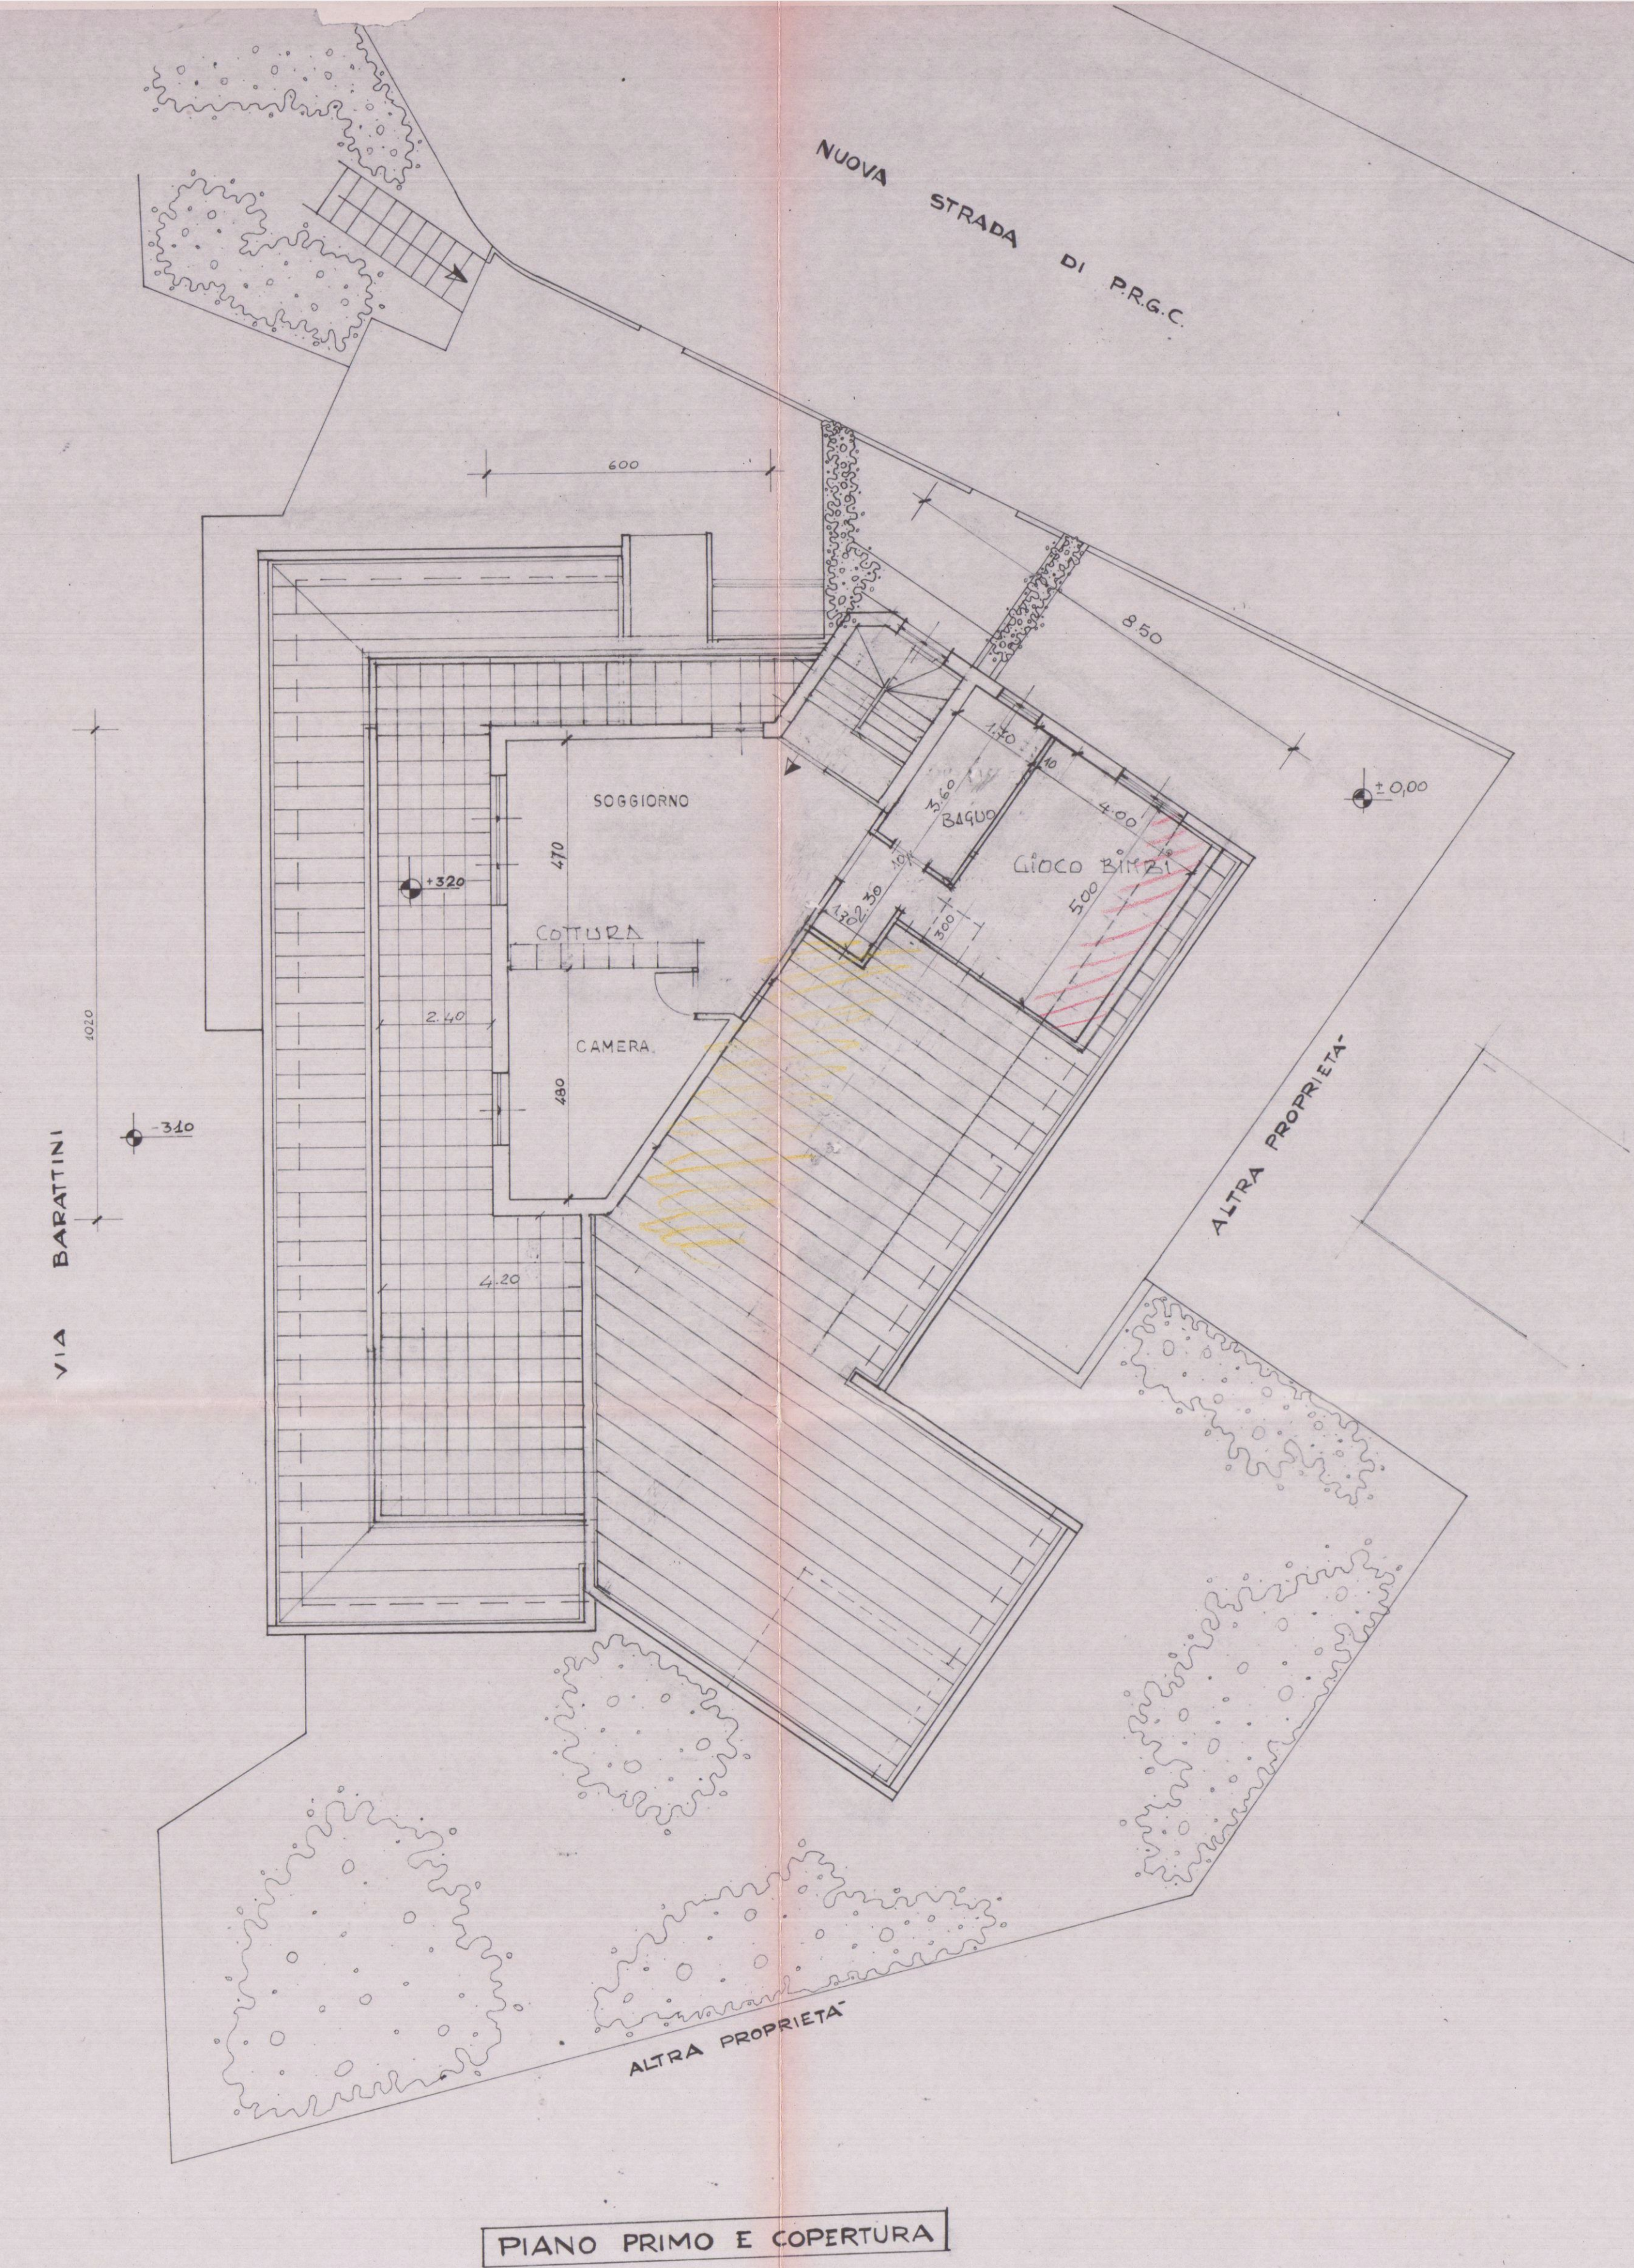

PIANO PRIMO E COPERTURA

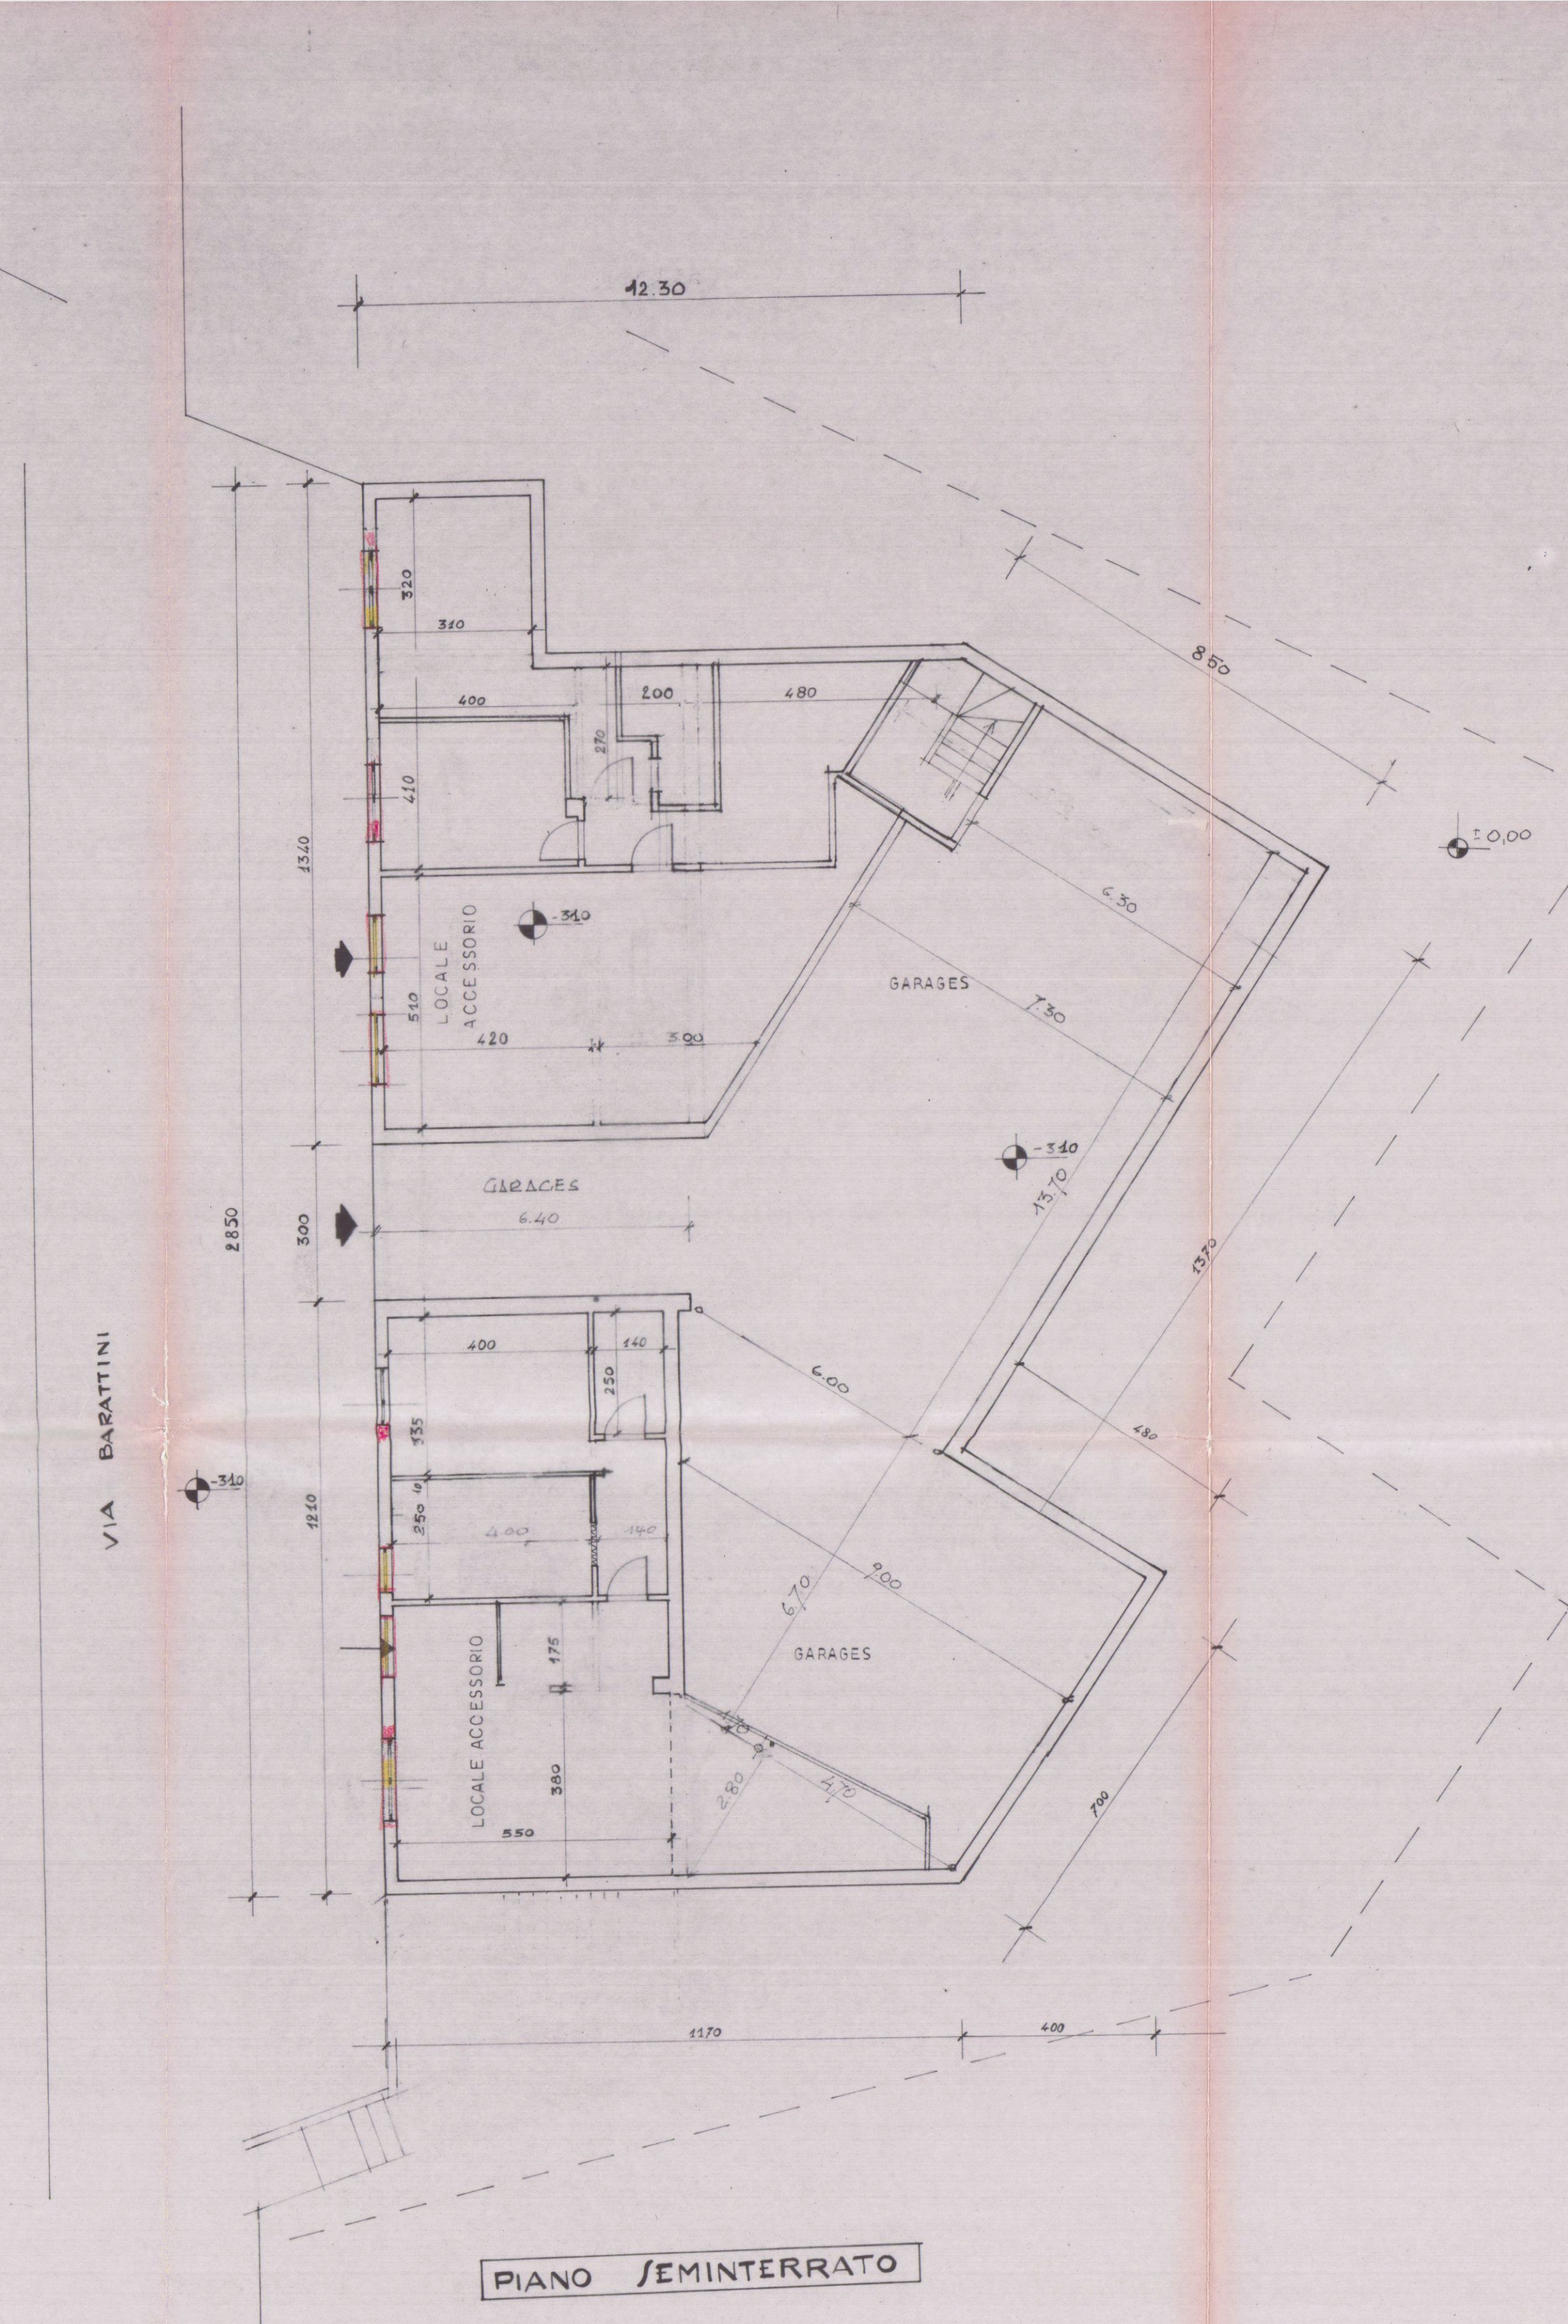

PIANO SEMINTERRATO

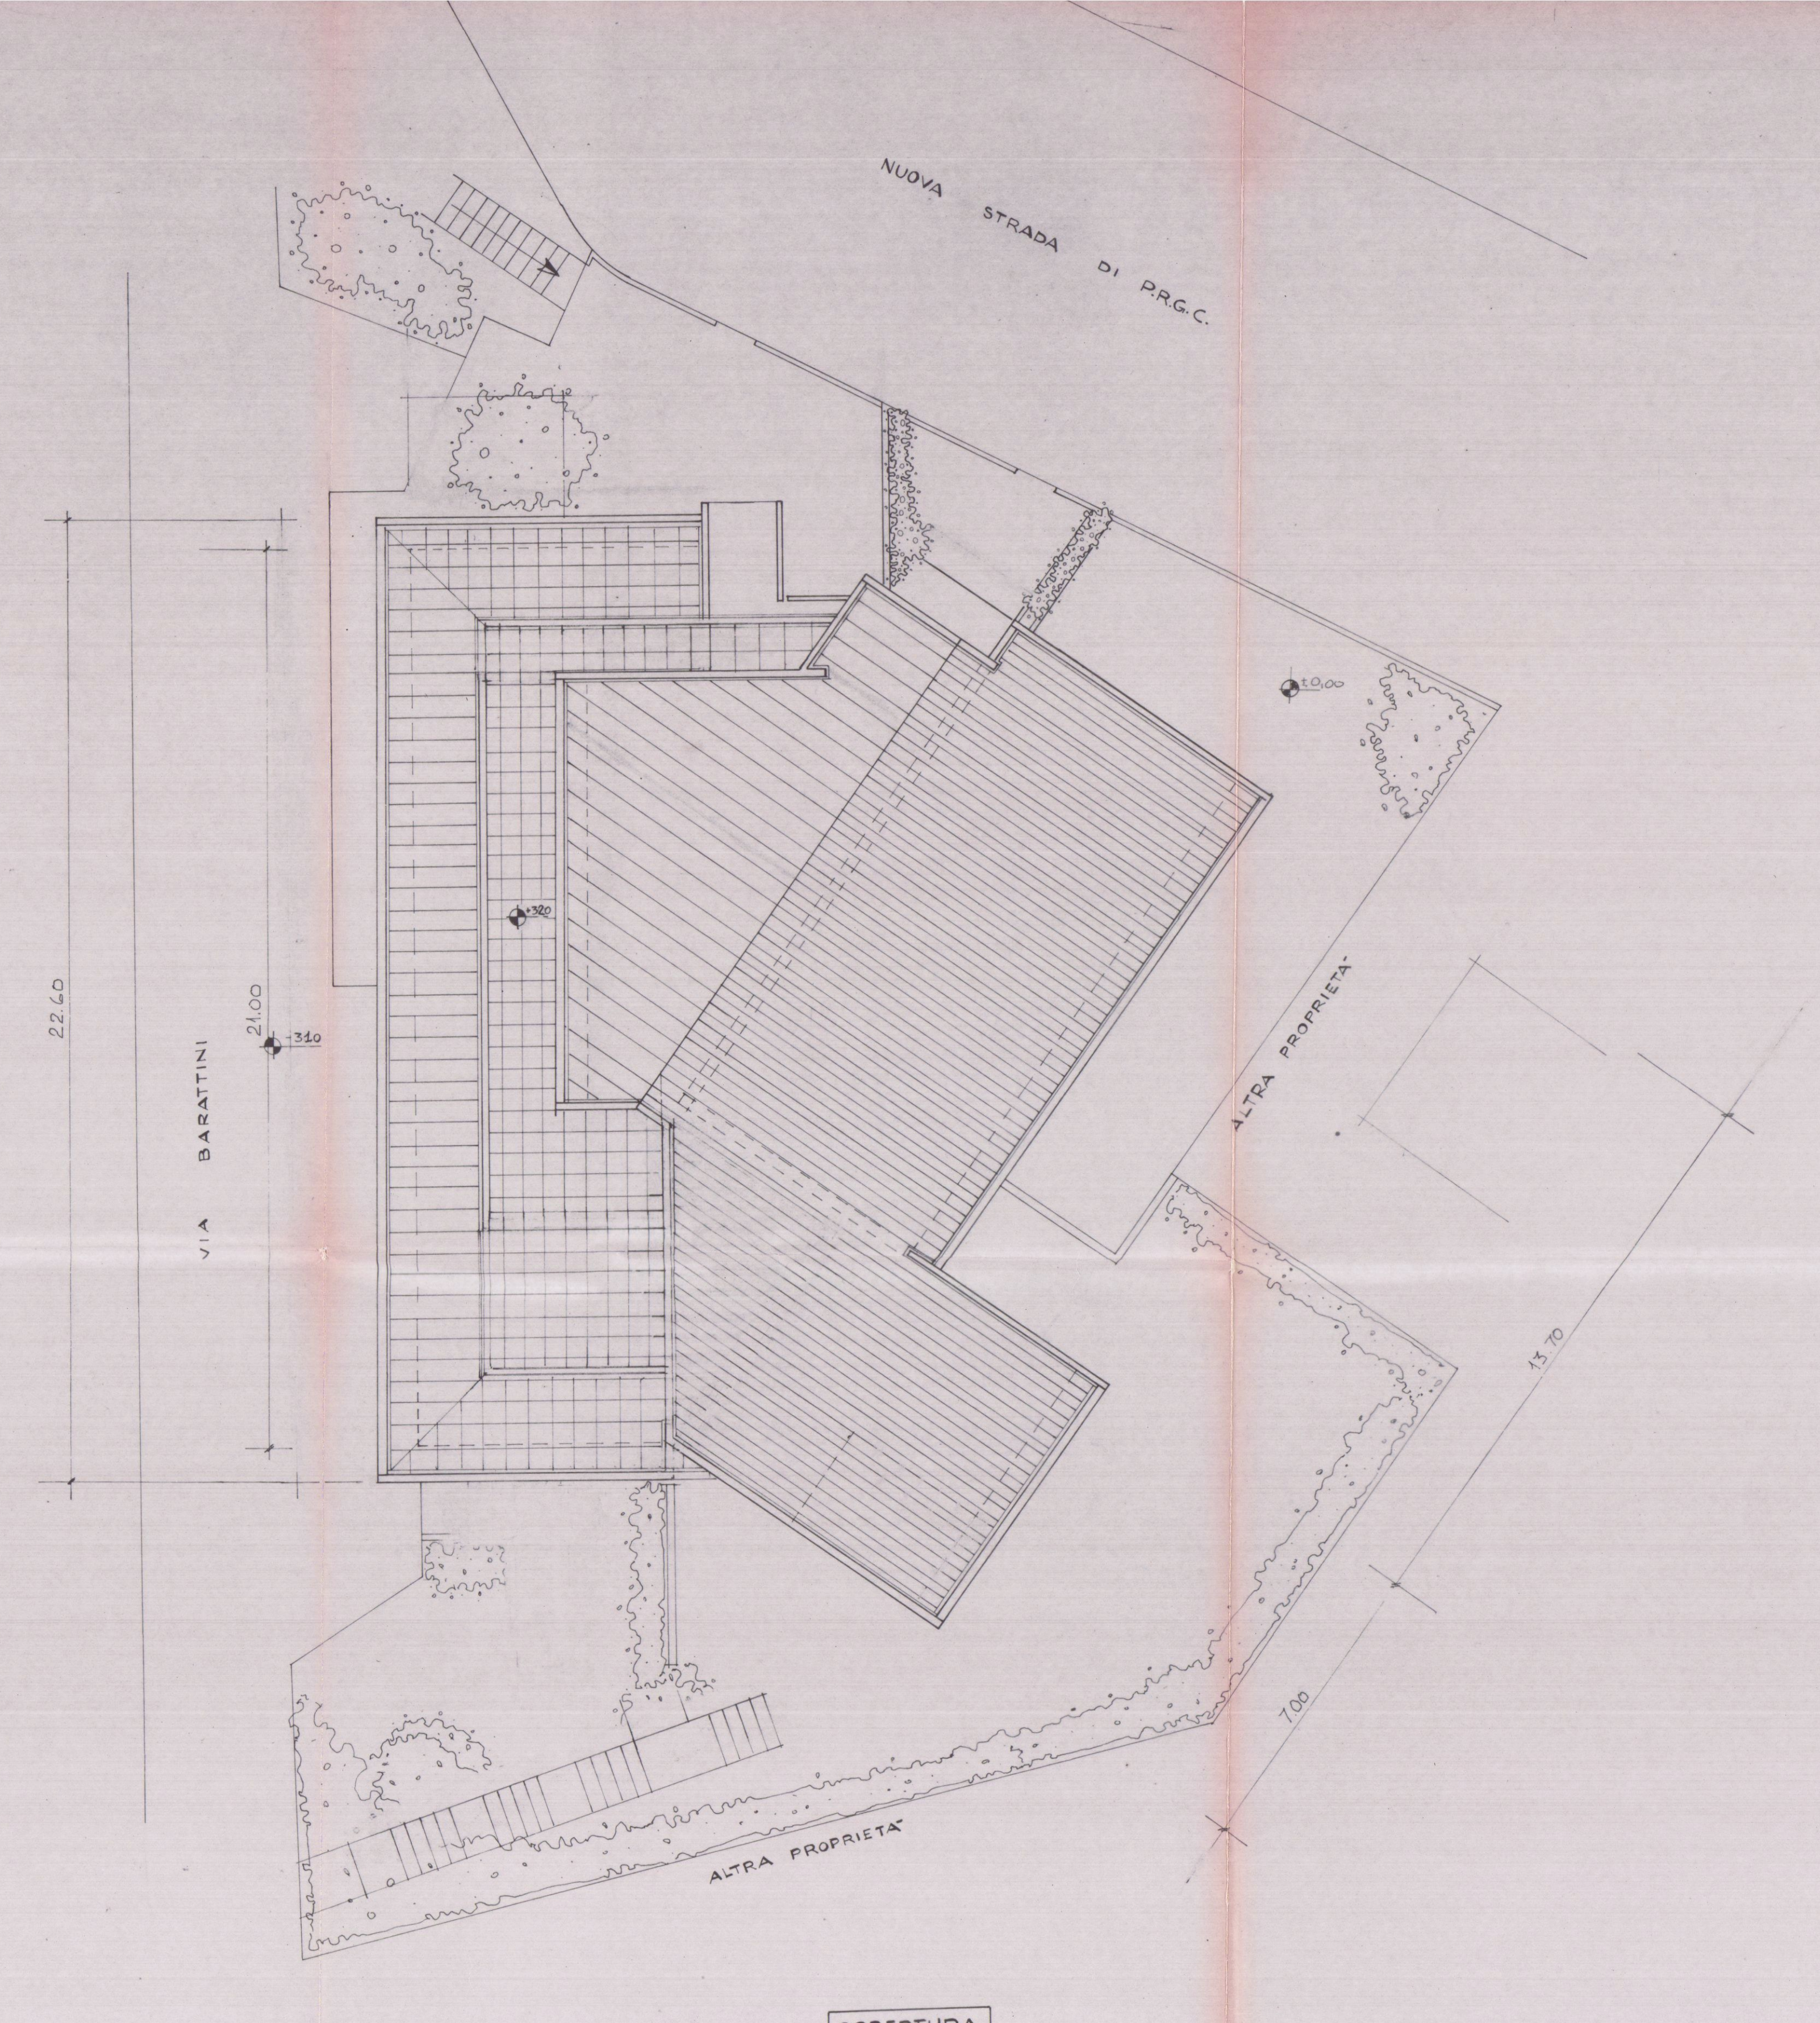

COPERTURA