

IN GOMME DI CARRARA

PER CONTO DELLA DITTA

**2 SOL.**

BERTI GIUSEPPINA  
" MARGHERITA  
" MARIA  
RUSTICHELLI LIDIA

**SOLUZIONE  
APPROVATO**

Approvato dal Sindaco alle condizioni


Approvato dal Sindaco alle condizioni  
Indicate nella Concessione Edilizia  
N. 278 del 28 AGO. 1951  
IL DIRIGENTE 1° DIPARTIMENTO  
(Arch. Claudio Varrani)

IL DIRIGENTE 1° DIPARTIMENTO  
(Arch. Claudio Varriani)

# VIABILITA' DI P R G C



pianta piano terra

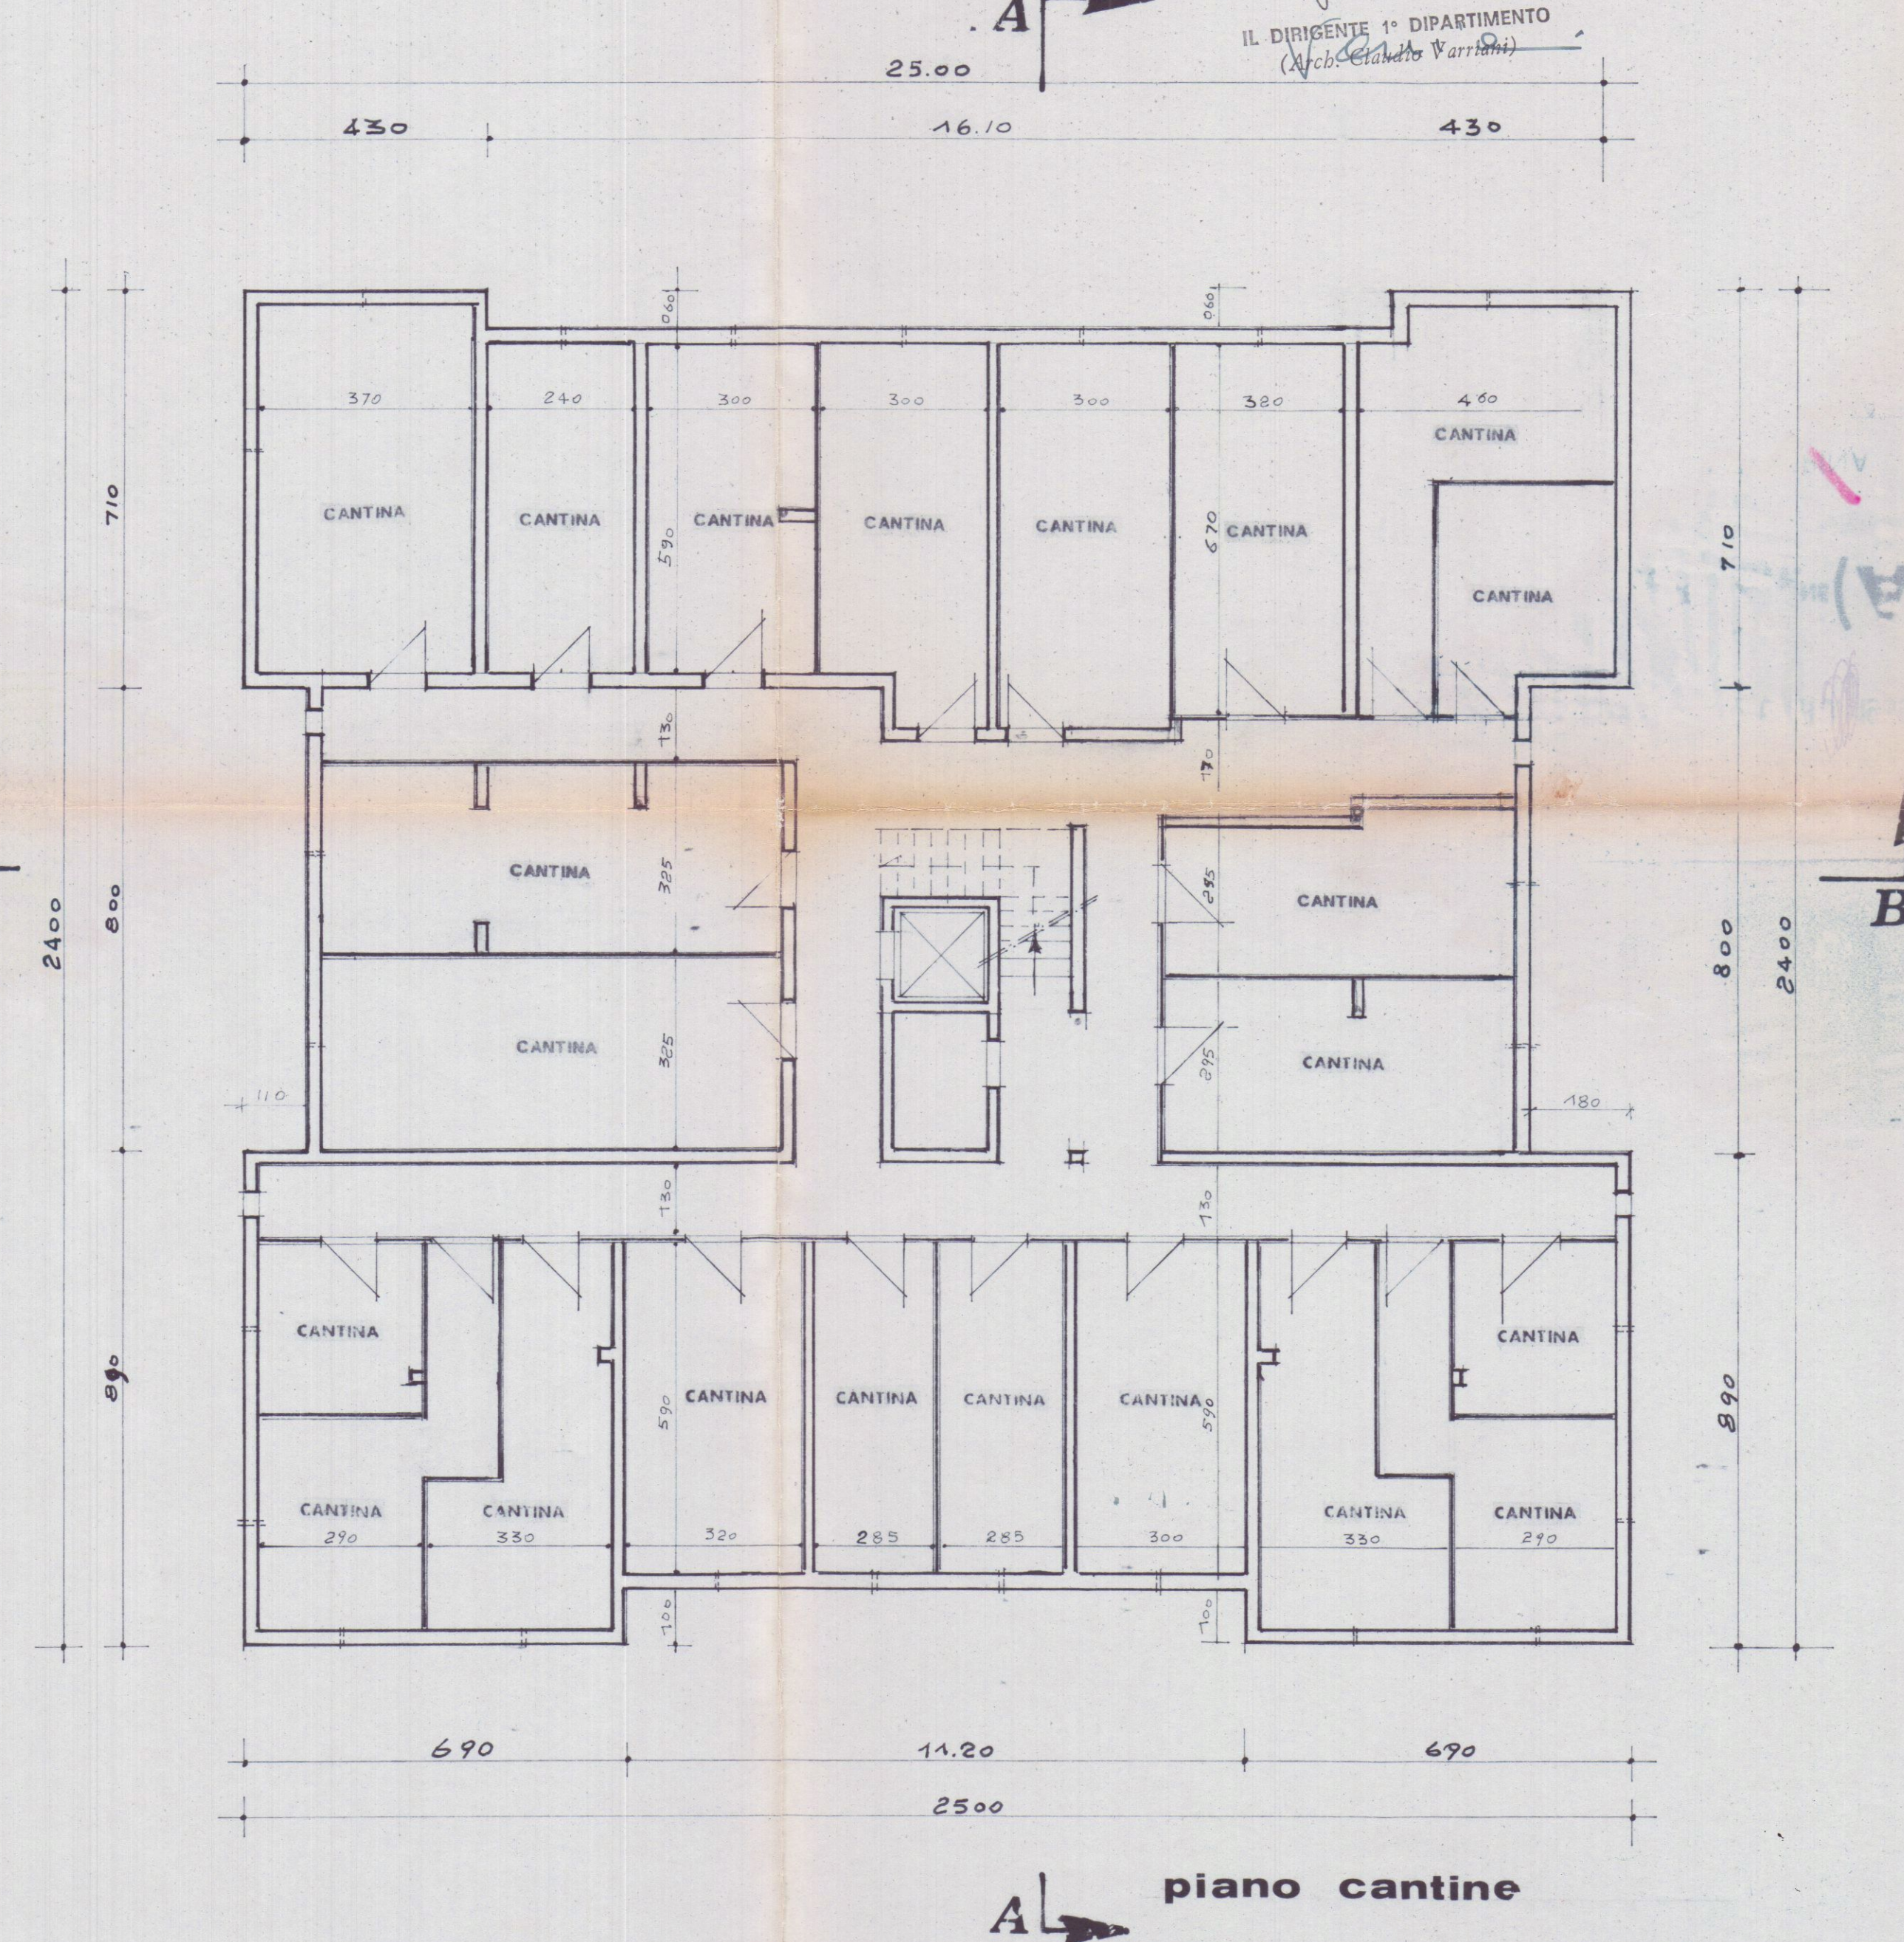

**piano cantine**

FABB. **B**

STUDIO eRRe CARRARA

VIA EREVAN N°15 TEL 0555-74.20

