

10

PROSPETTO SU VIA CIRCONVALLAZIONE.

PROGETTO JACOMELLI - CARRARA

Via Circonvallazione

APPROVATO
-VARIANTE-

3



Approvato dal Sindaco alle condizioni
indicate nel permesso di costruzione
N° 297 del 10/10/1966
L. ING. CAPO



DOTT. ARCH. E. BIENAIMÉ

2450

18.85

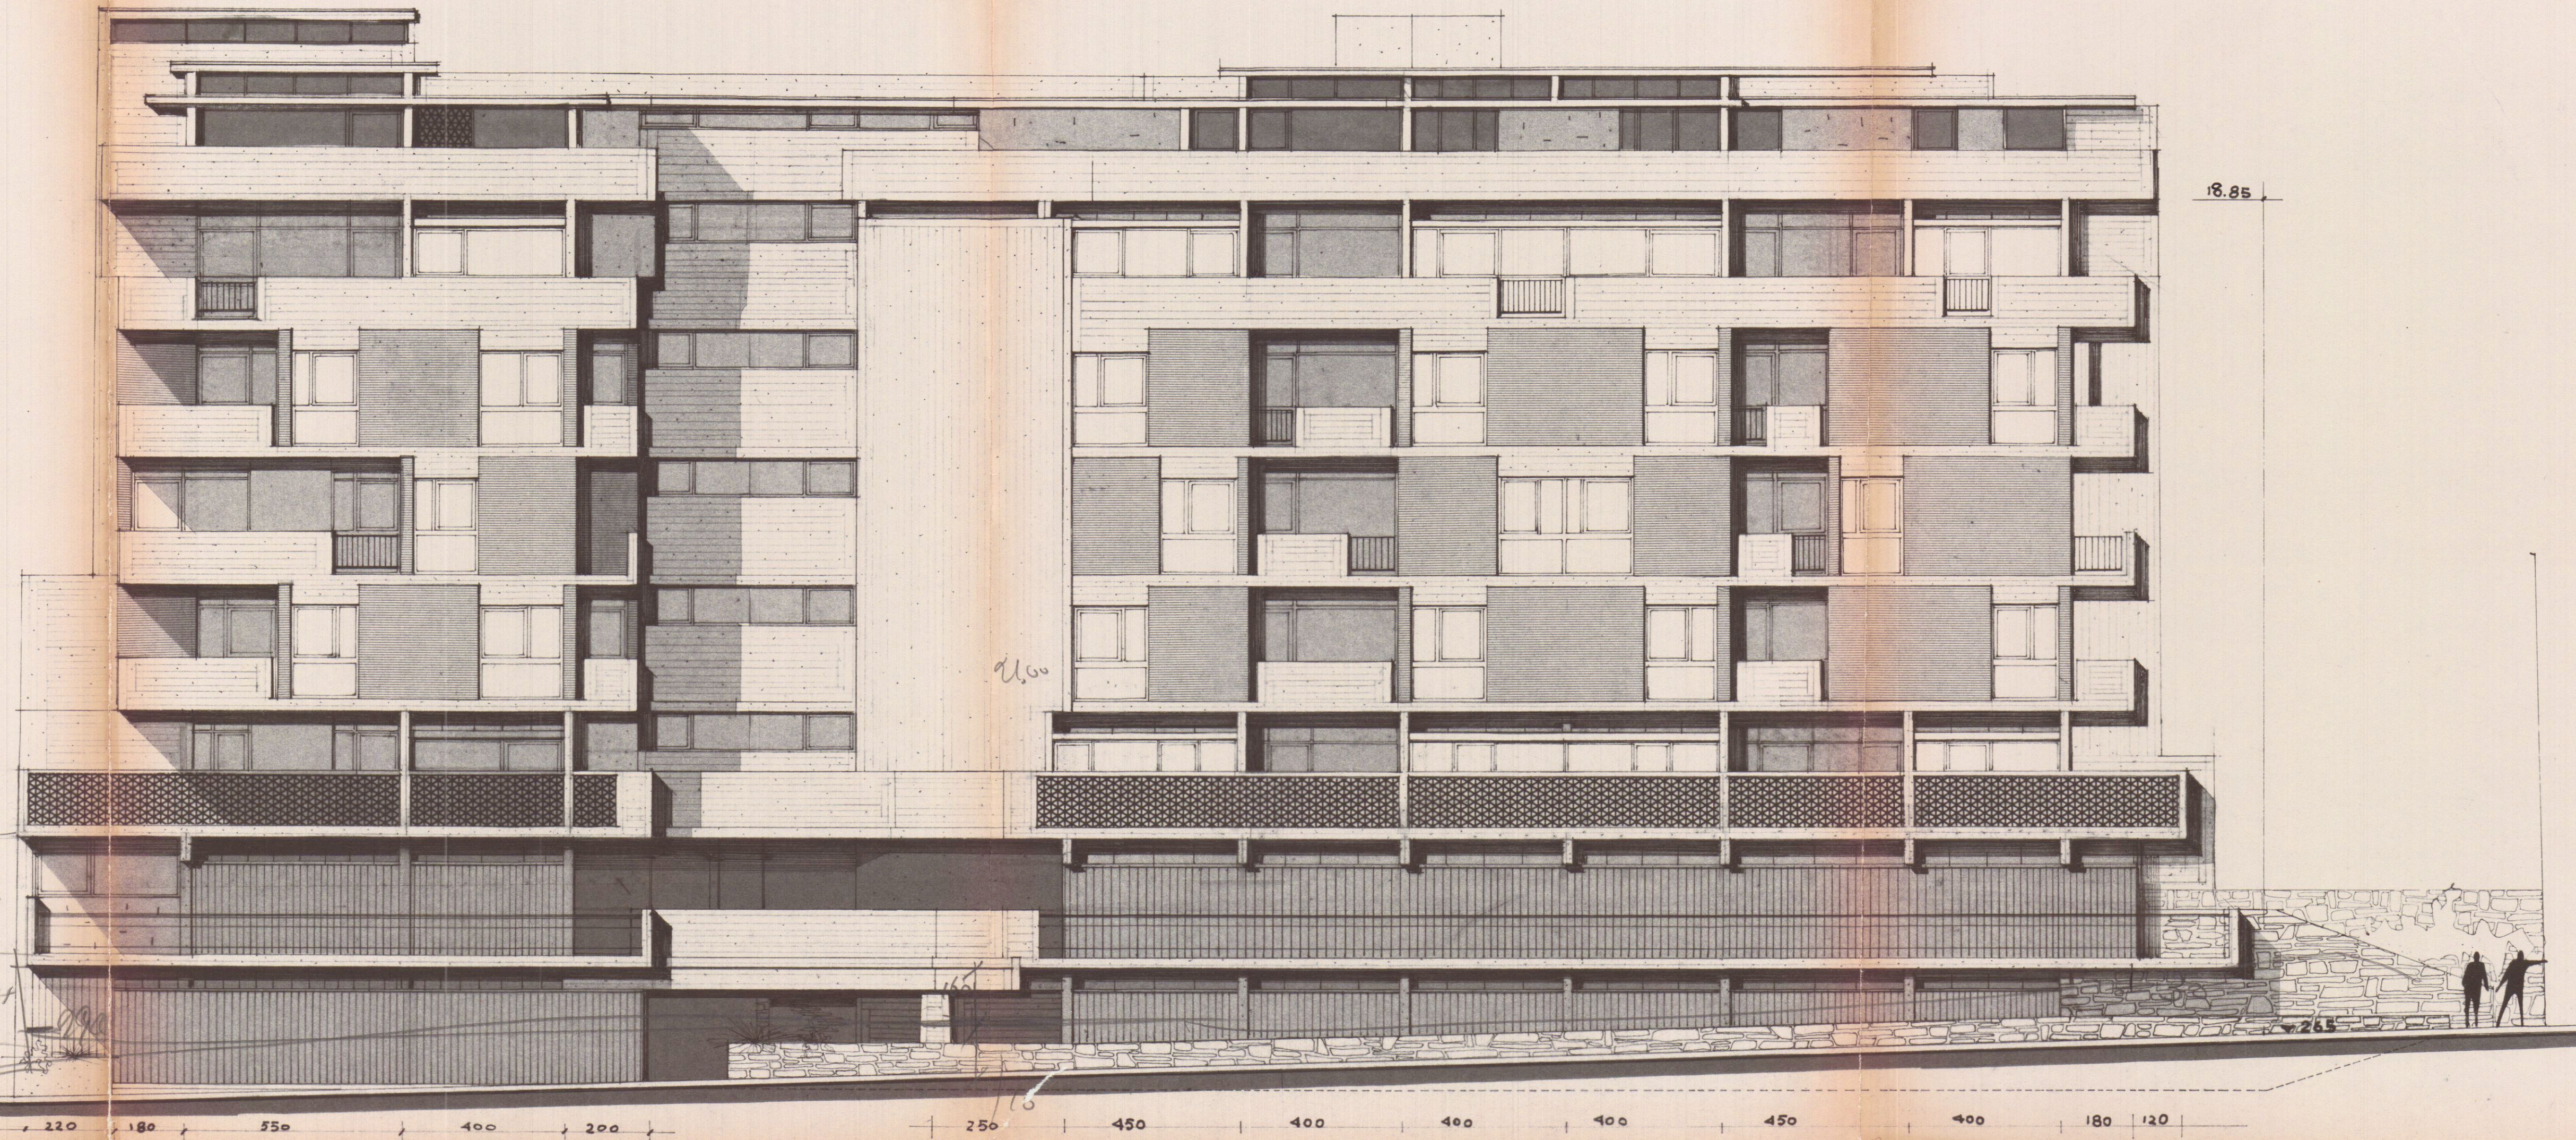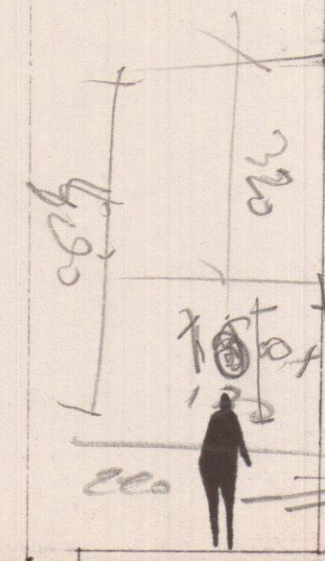

220 180 550 400 200 250 450 400 400 400 450 400 180 120