

1. - VARIANTE CONDOMINIO "CASTELFIDARDO", s. a. s.
di Emilio IACOMELLI -
AGGIORNAMENTI ESTETICI ESECUTIVI -
- PROSPETTO SU STRADA DI P.R.G. SCALA 1:100 -

202

DOTT. ARCH. E. BIENAIME
Reg. Albo Arch. Toscana N. 457


3 VARIANTE

APPROVATO

22 DIC. 1970 CONTROLLATO

*Non è limite la
pratica N. 202 = 1970 del 1965
Per la pratica reale il N. 76 del 1965*

Approvato dal Sindaco alle condizioni
Indicate nel permesso di costruzione
N. del 22 DIC. 1970
L'ING. CAPO

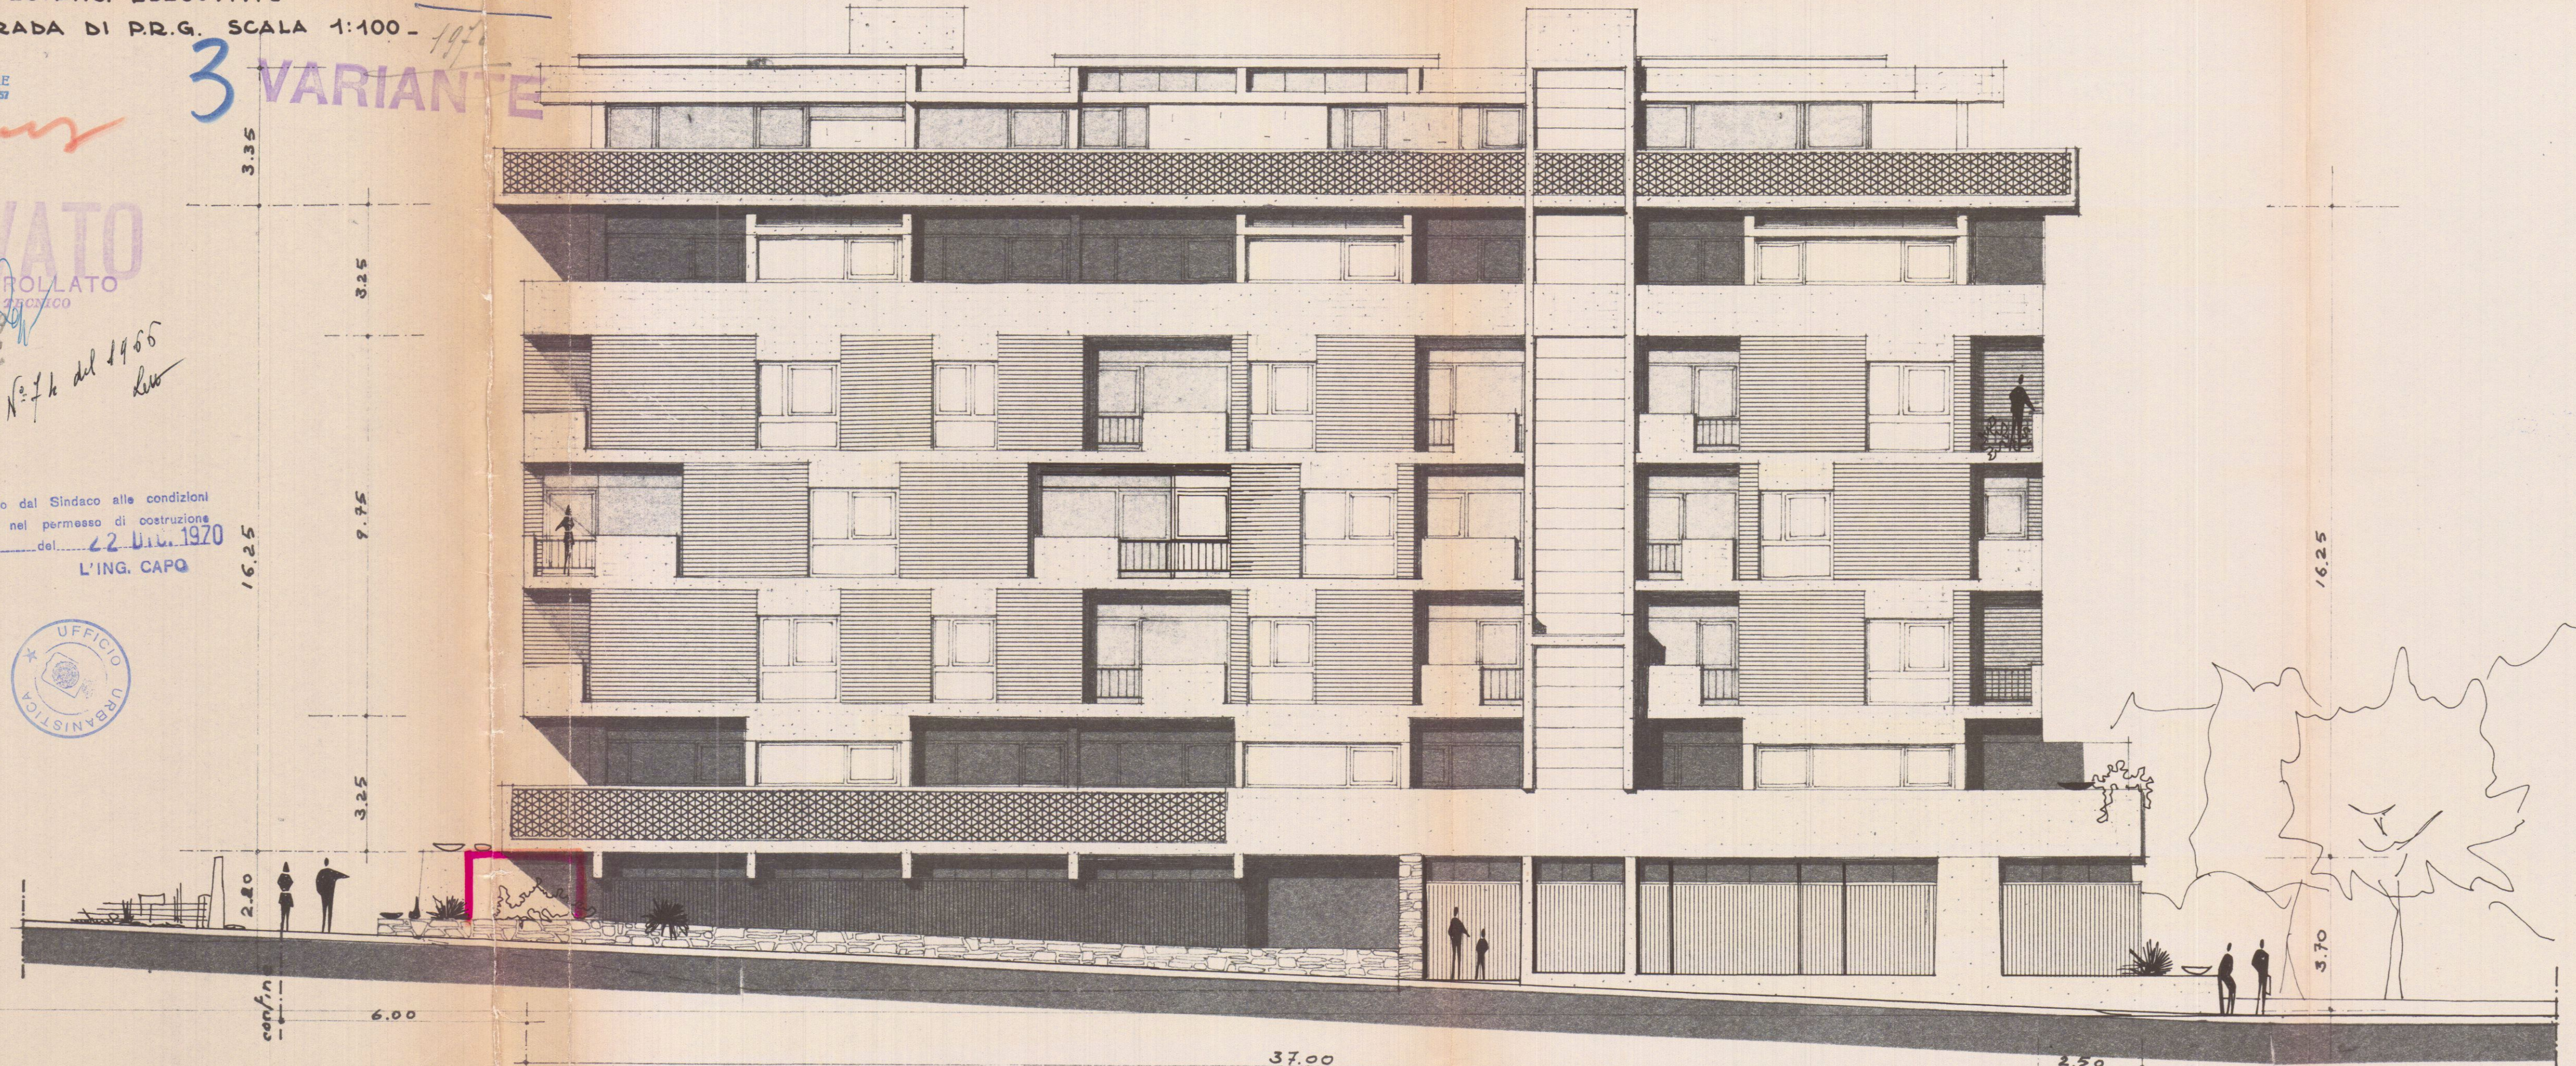

PROSPETTO SULLA VIA DI PENETRAZIONE 1:100 -