

26 MAG. 1970

11


3 **VARANTE**
PROGETTO "JACOBELLI" CIRCONVALLAZIONE -
- CONDOMINIO CASTELFIDARDO -
AGGIORNAMENTI ESECUTIVI 1:100

PIANTA PIANO ATTICO

APPROVATO

22 DIC. 1970

Approvato dal Sindaco alle condizioni
Indicate nel permesso di costruzione
N° del 22 DIC. 1970
L'ING. CAPO

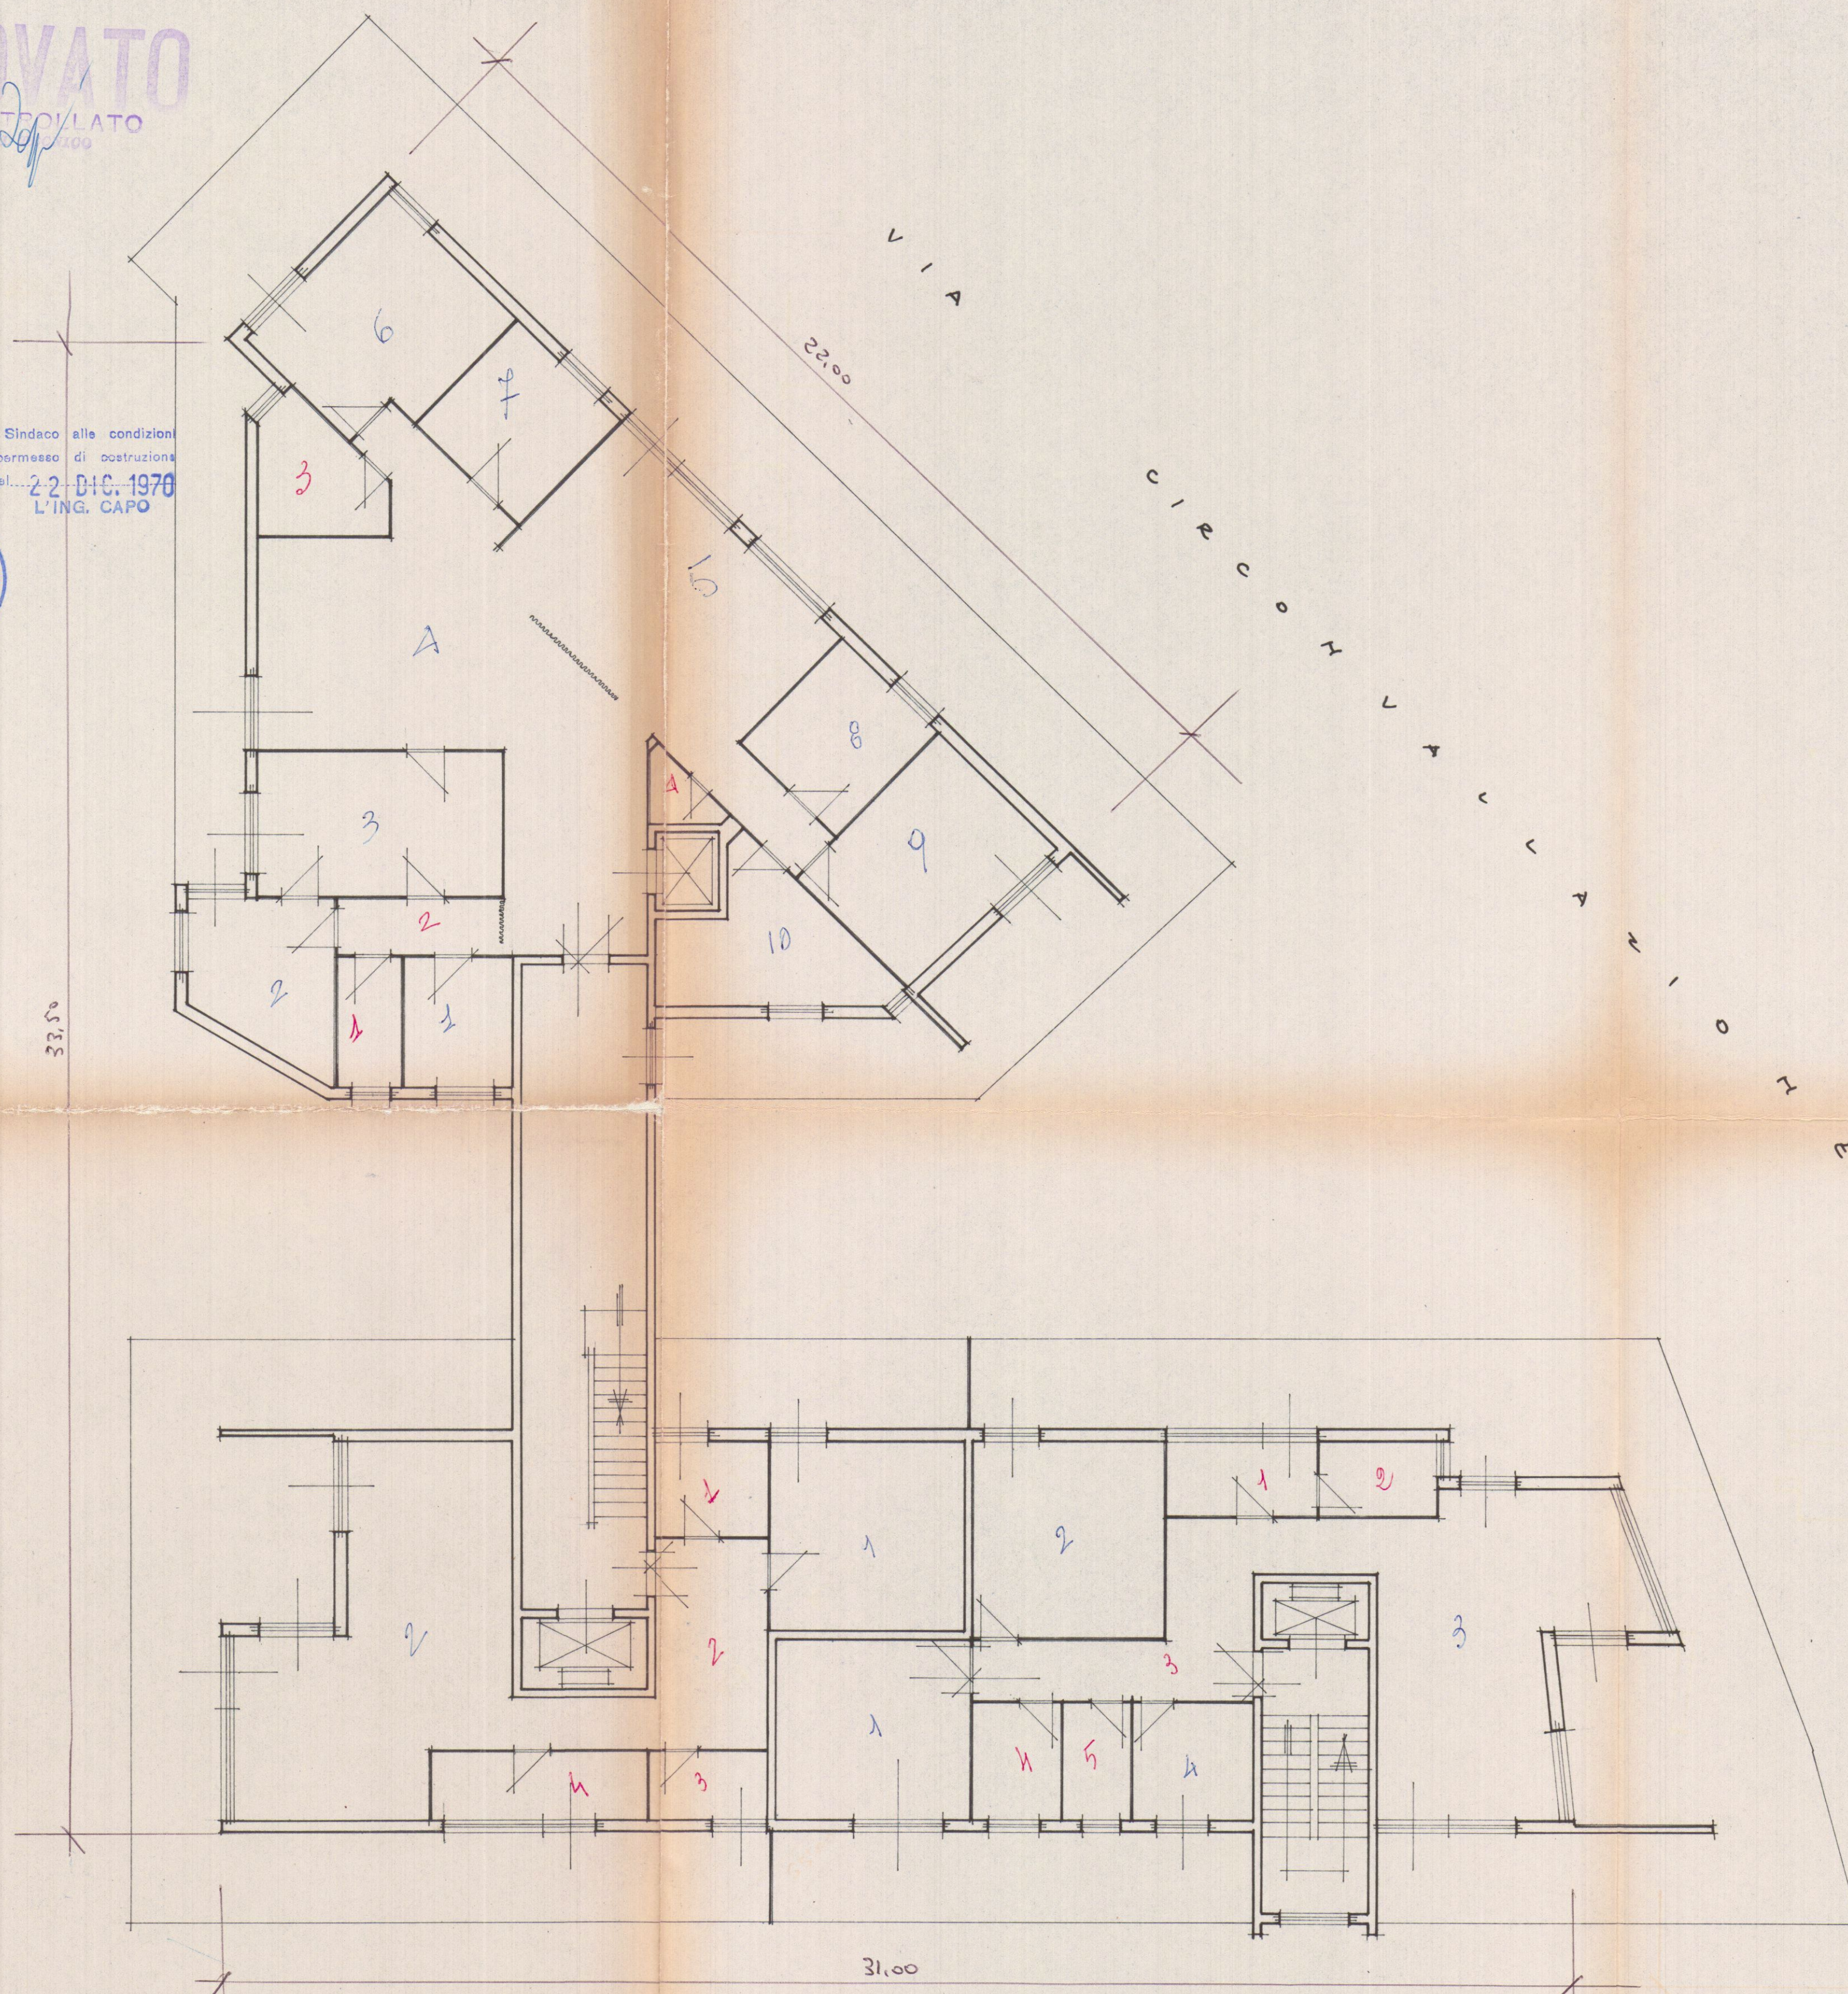

Via 2 + 4 ecc.
4 4 + 5 "
n 10 + 4 "