

PROGETTO DI FABBRICATO DI CIV. ABIT. (A)

IN COMUNE DI CARRARA

PER CONTO DELLA CITTÀ

BERTI GIUSEPPINA

" MACCHERITA

" MARI

RUSTICELLI LUCIA

2 SOL. A

9^a SOLUZIONE APPROVATO

CONTRATTO IL TERM.

Approvato dal Sindaco alle condizioni

Indicate nella Concessione Edilizia




N. 248 del 28 AGO. 1990

IL DIRIGENTE 1° DIPARTIMENTO


(V. Ch. Claudio Vantini)

STUDIO eRRc CARRARA

VIA SENECA 1719 TEL. 0596-76329

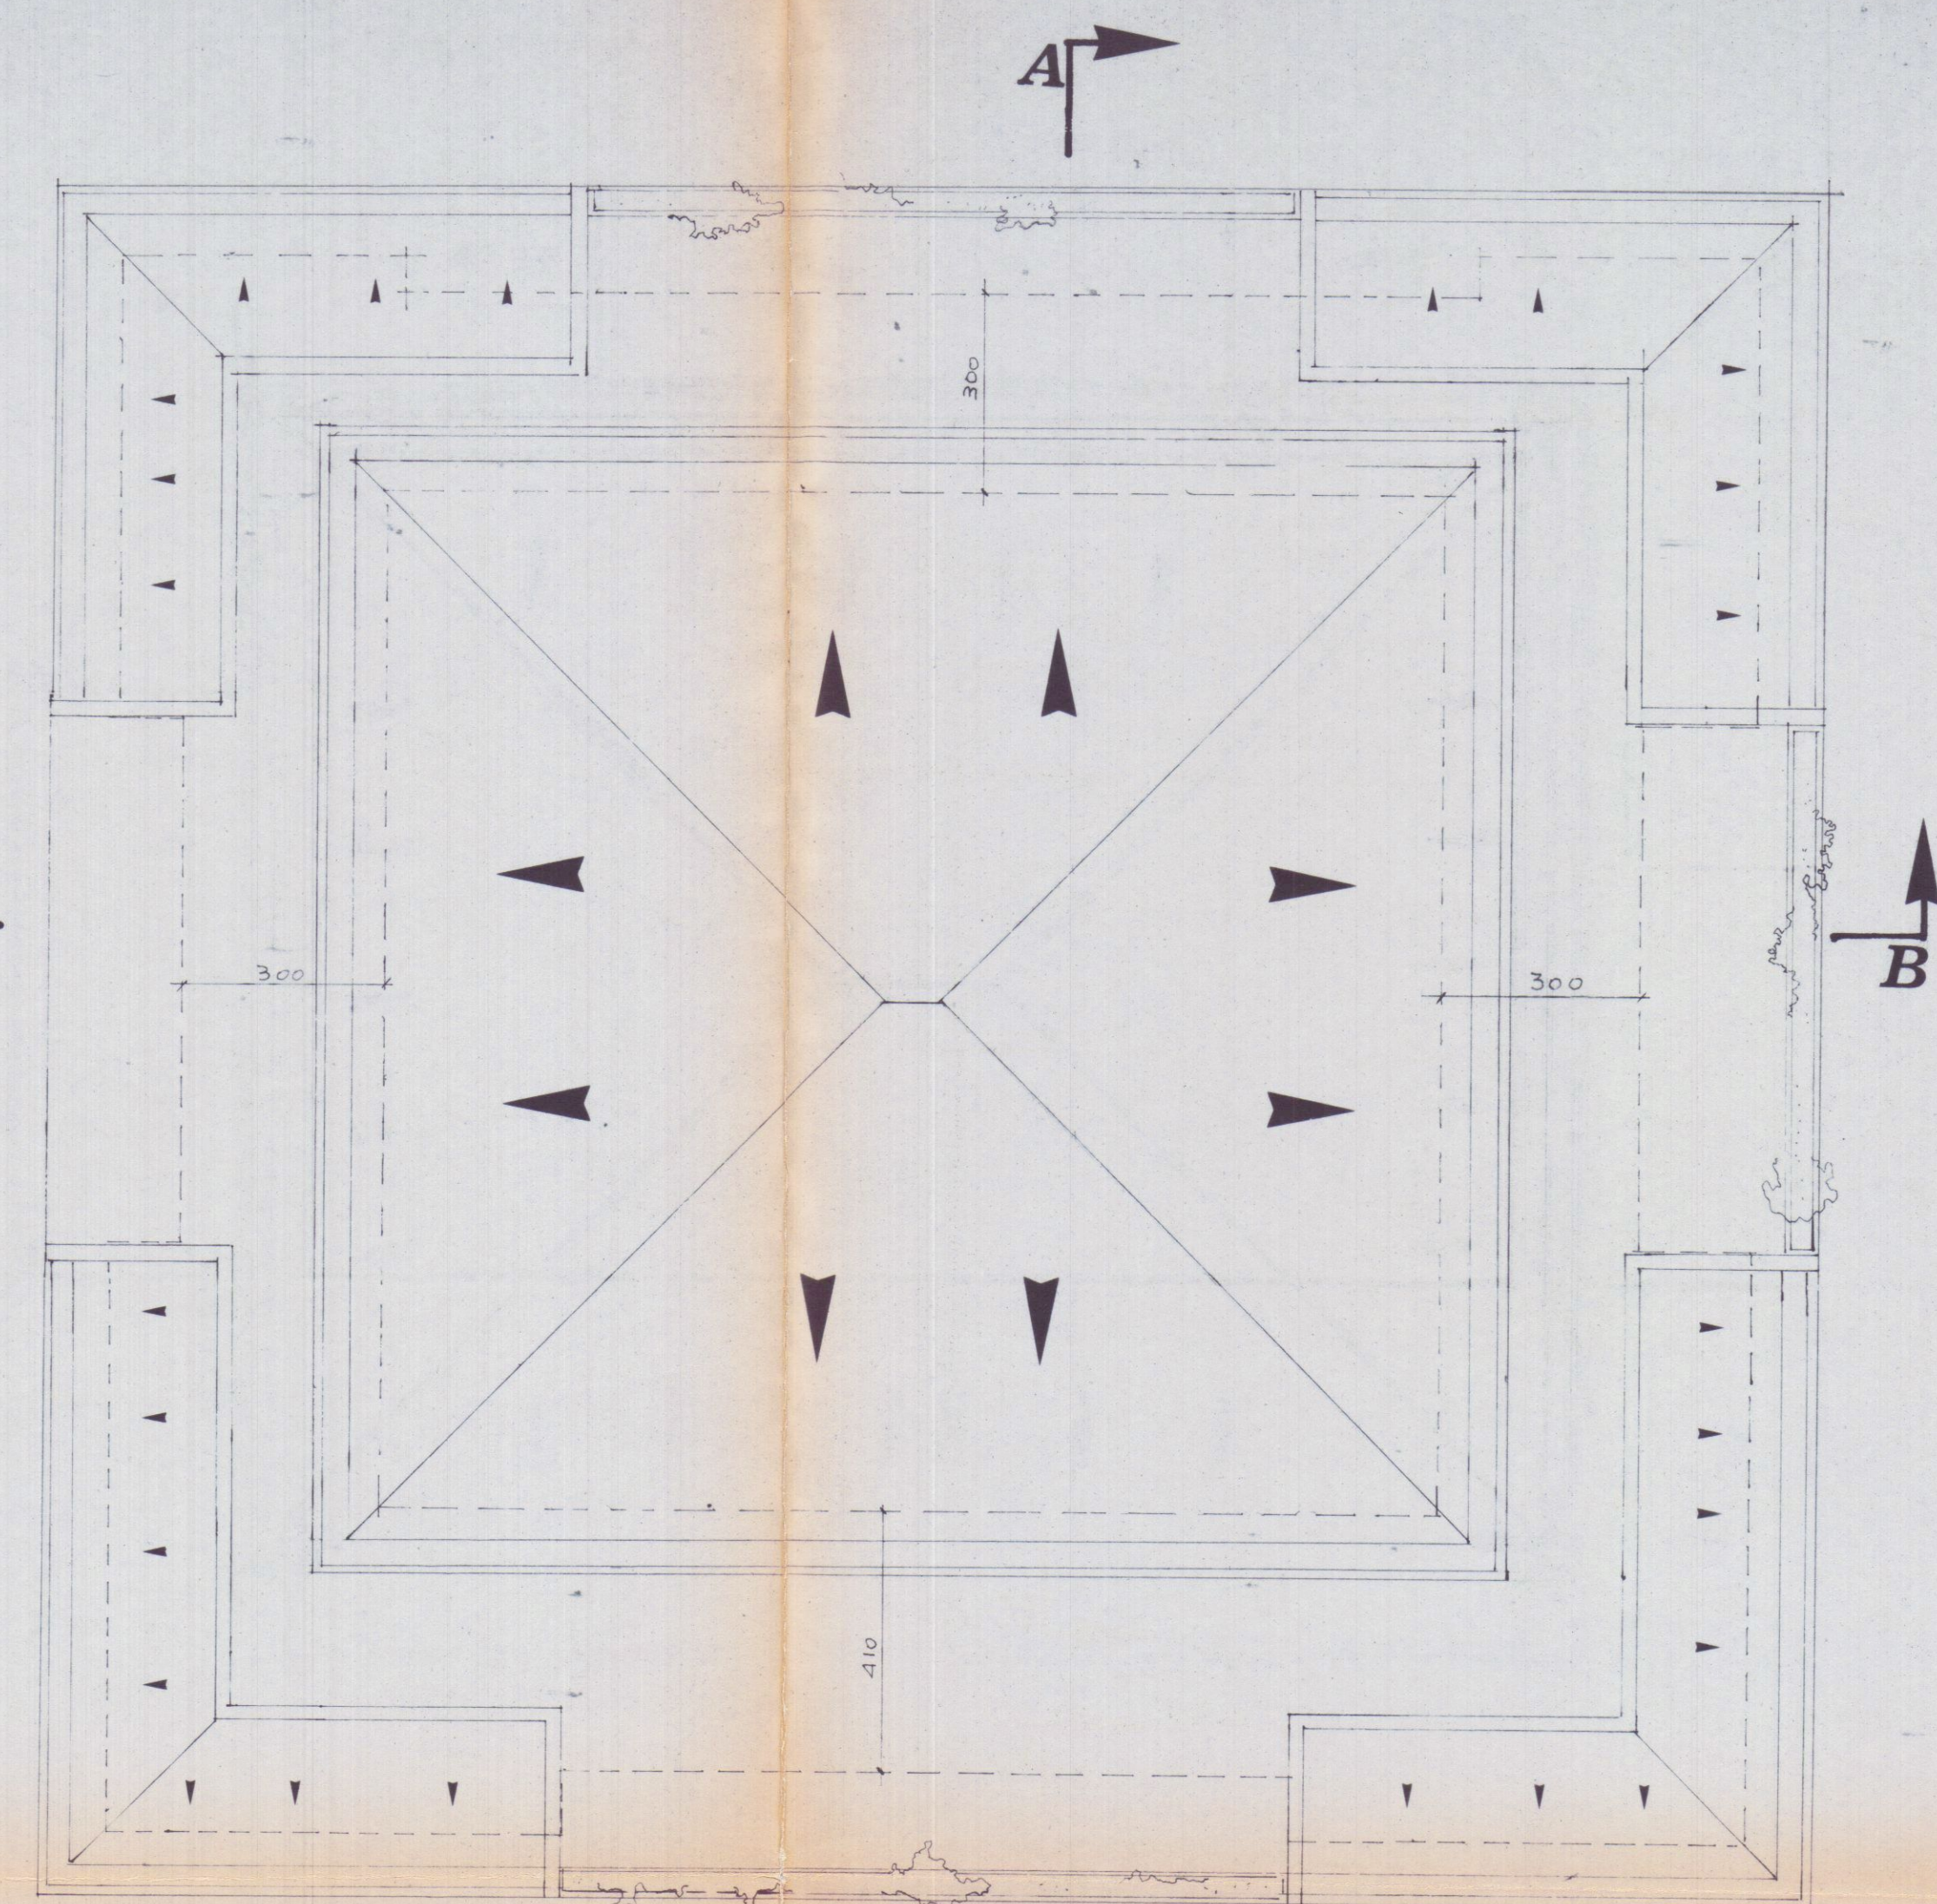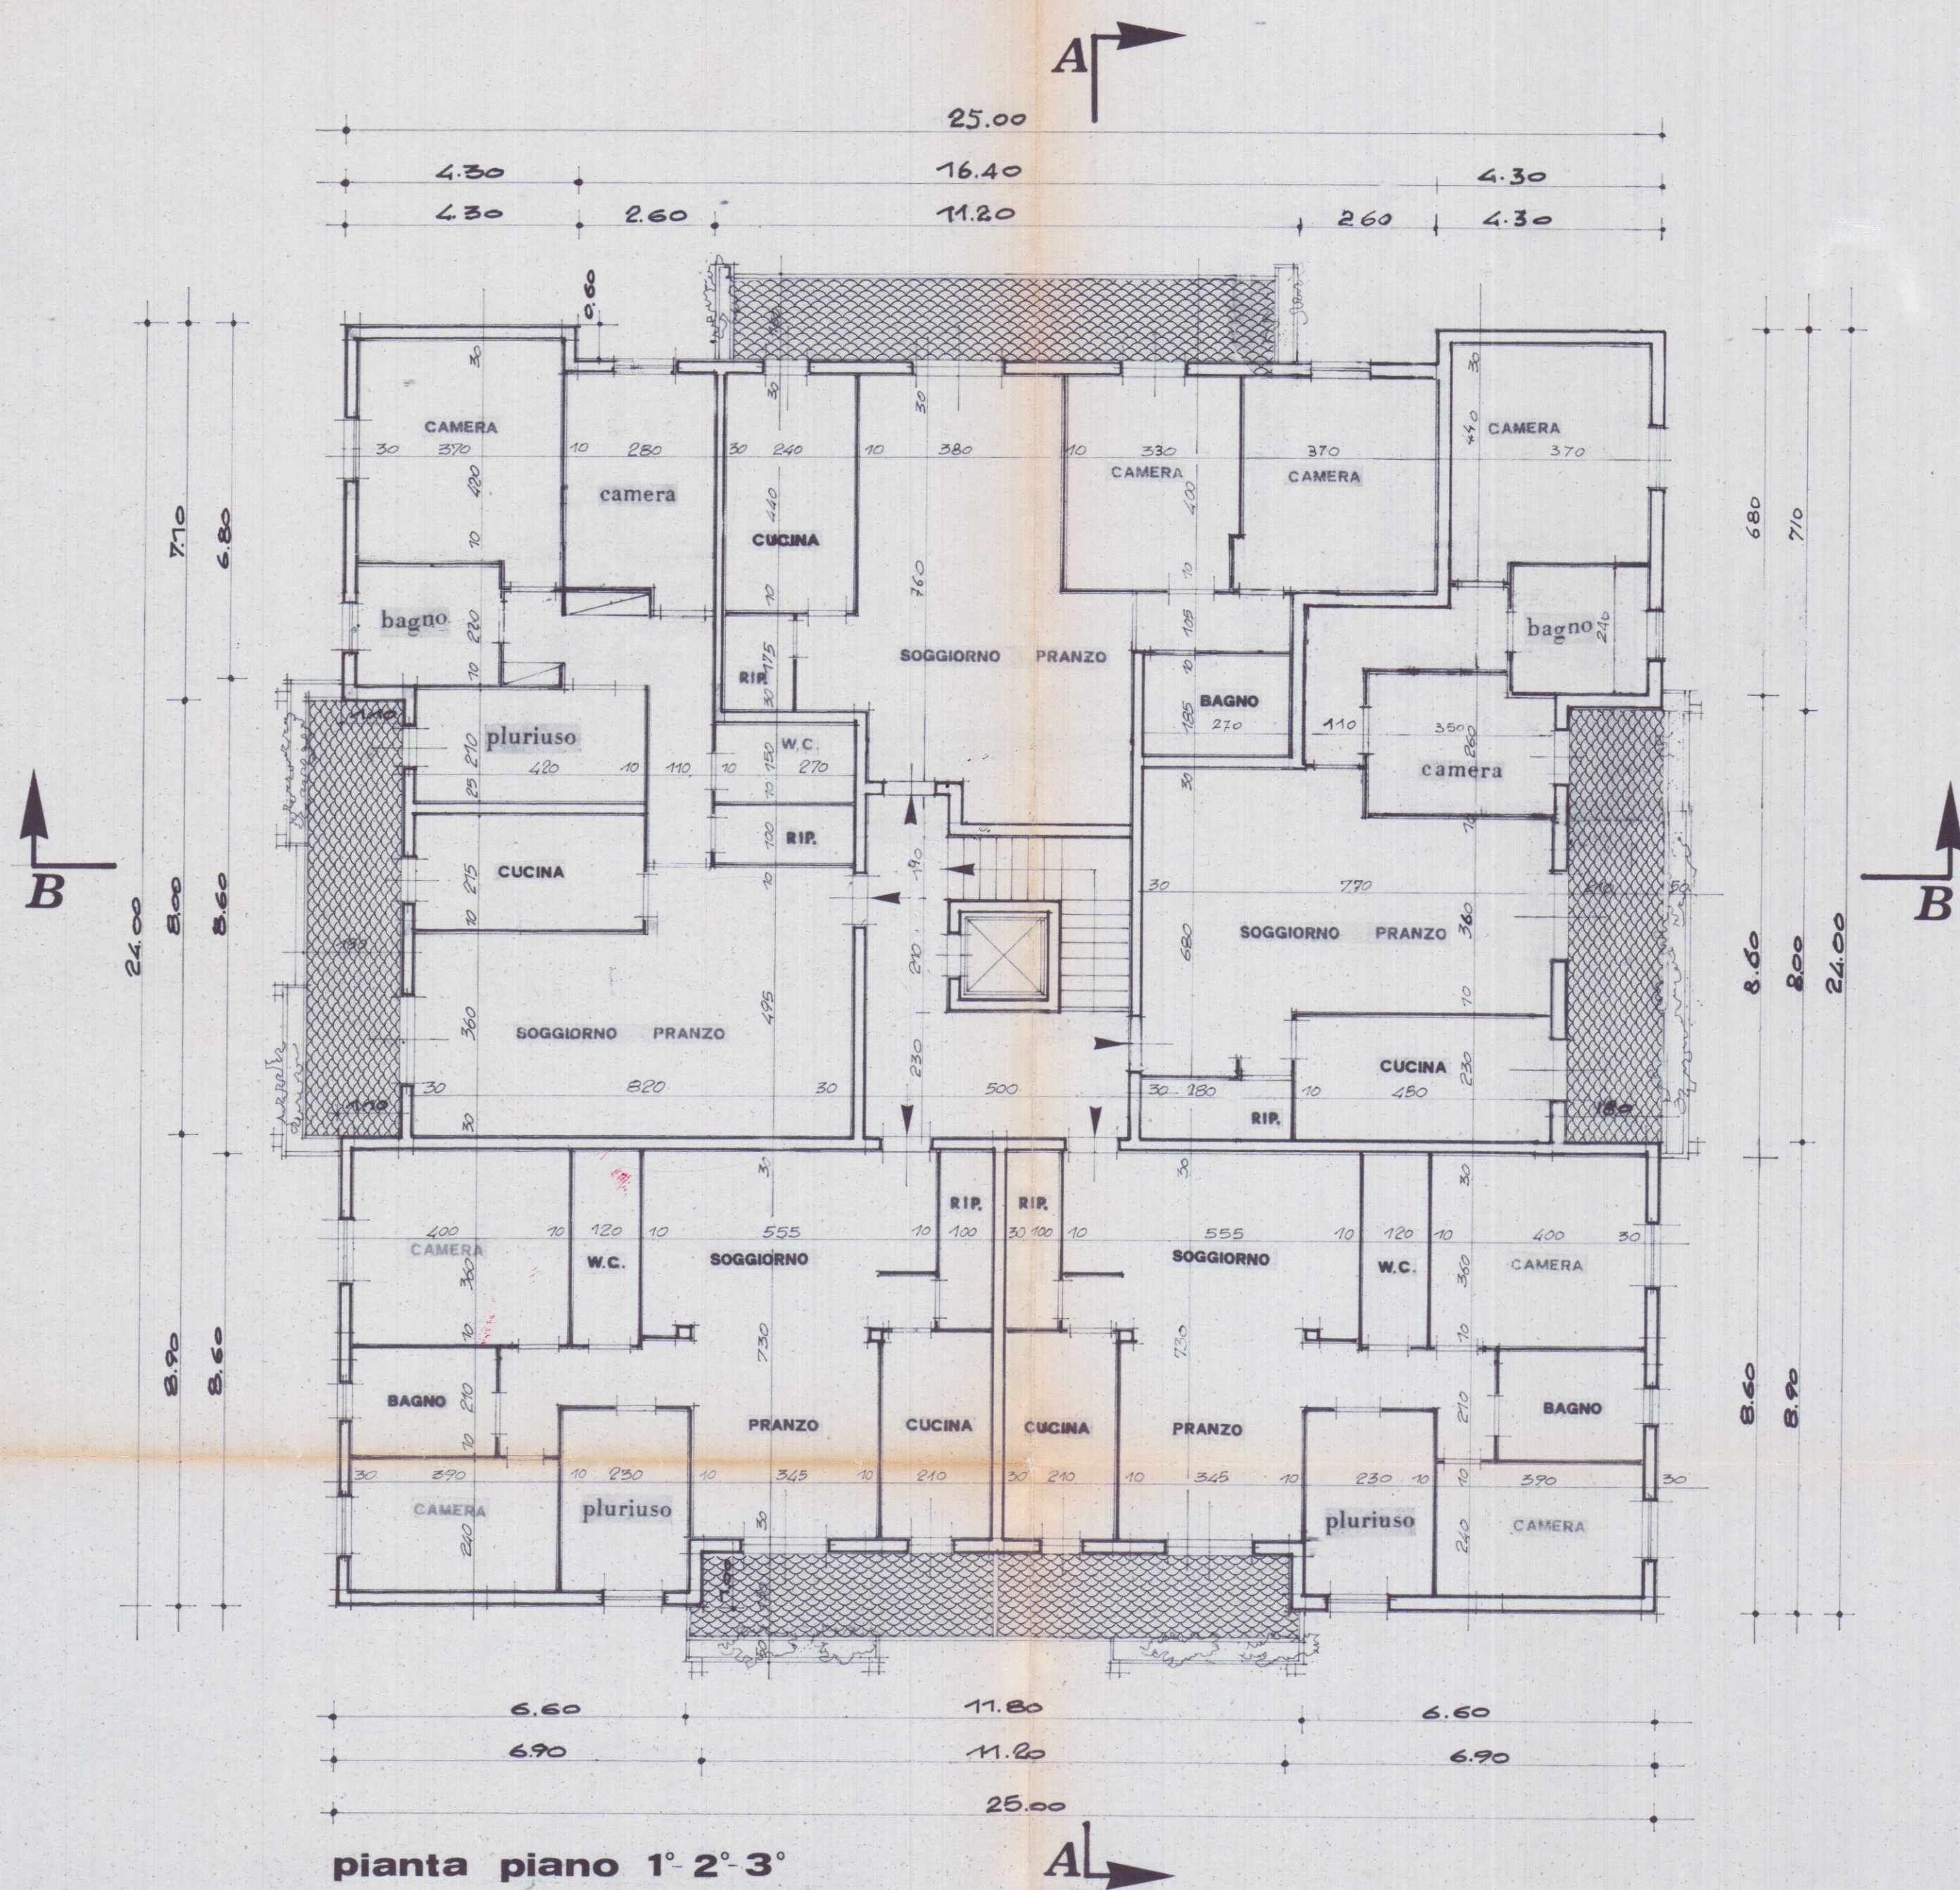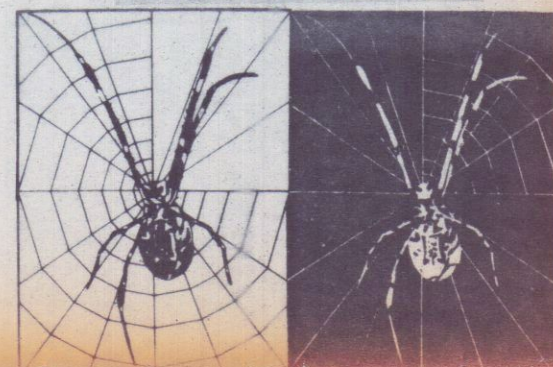

pianta copertura

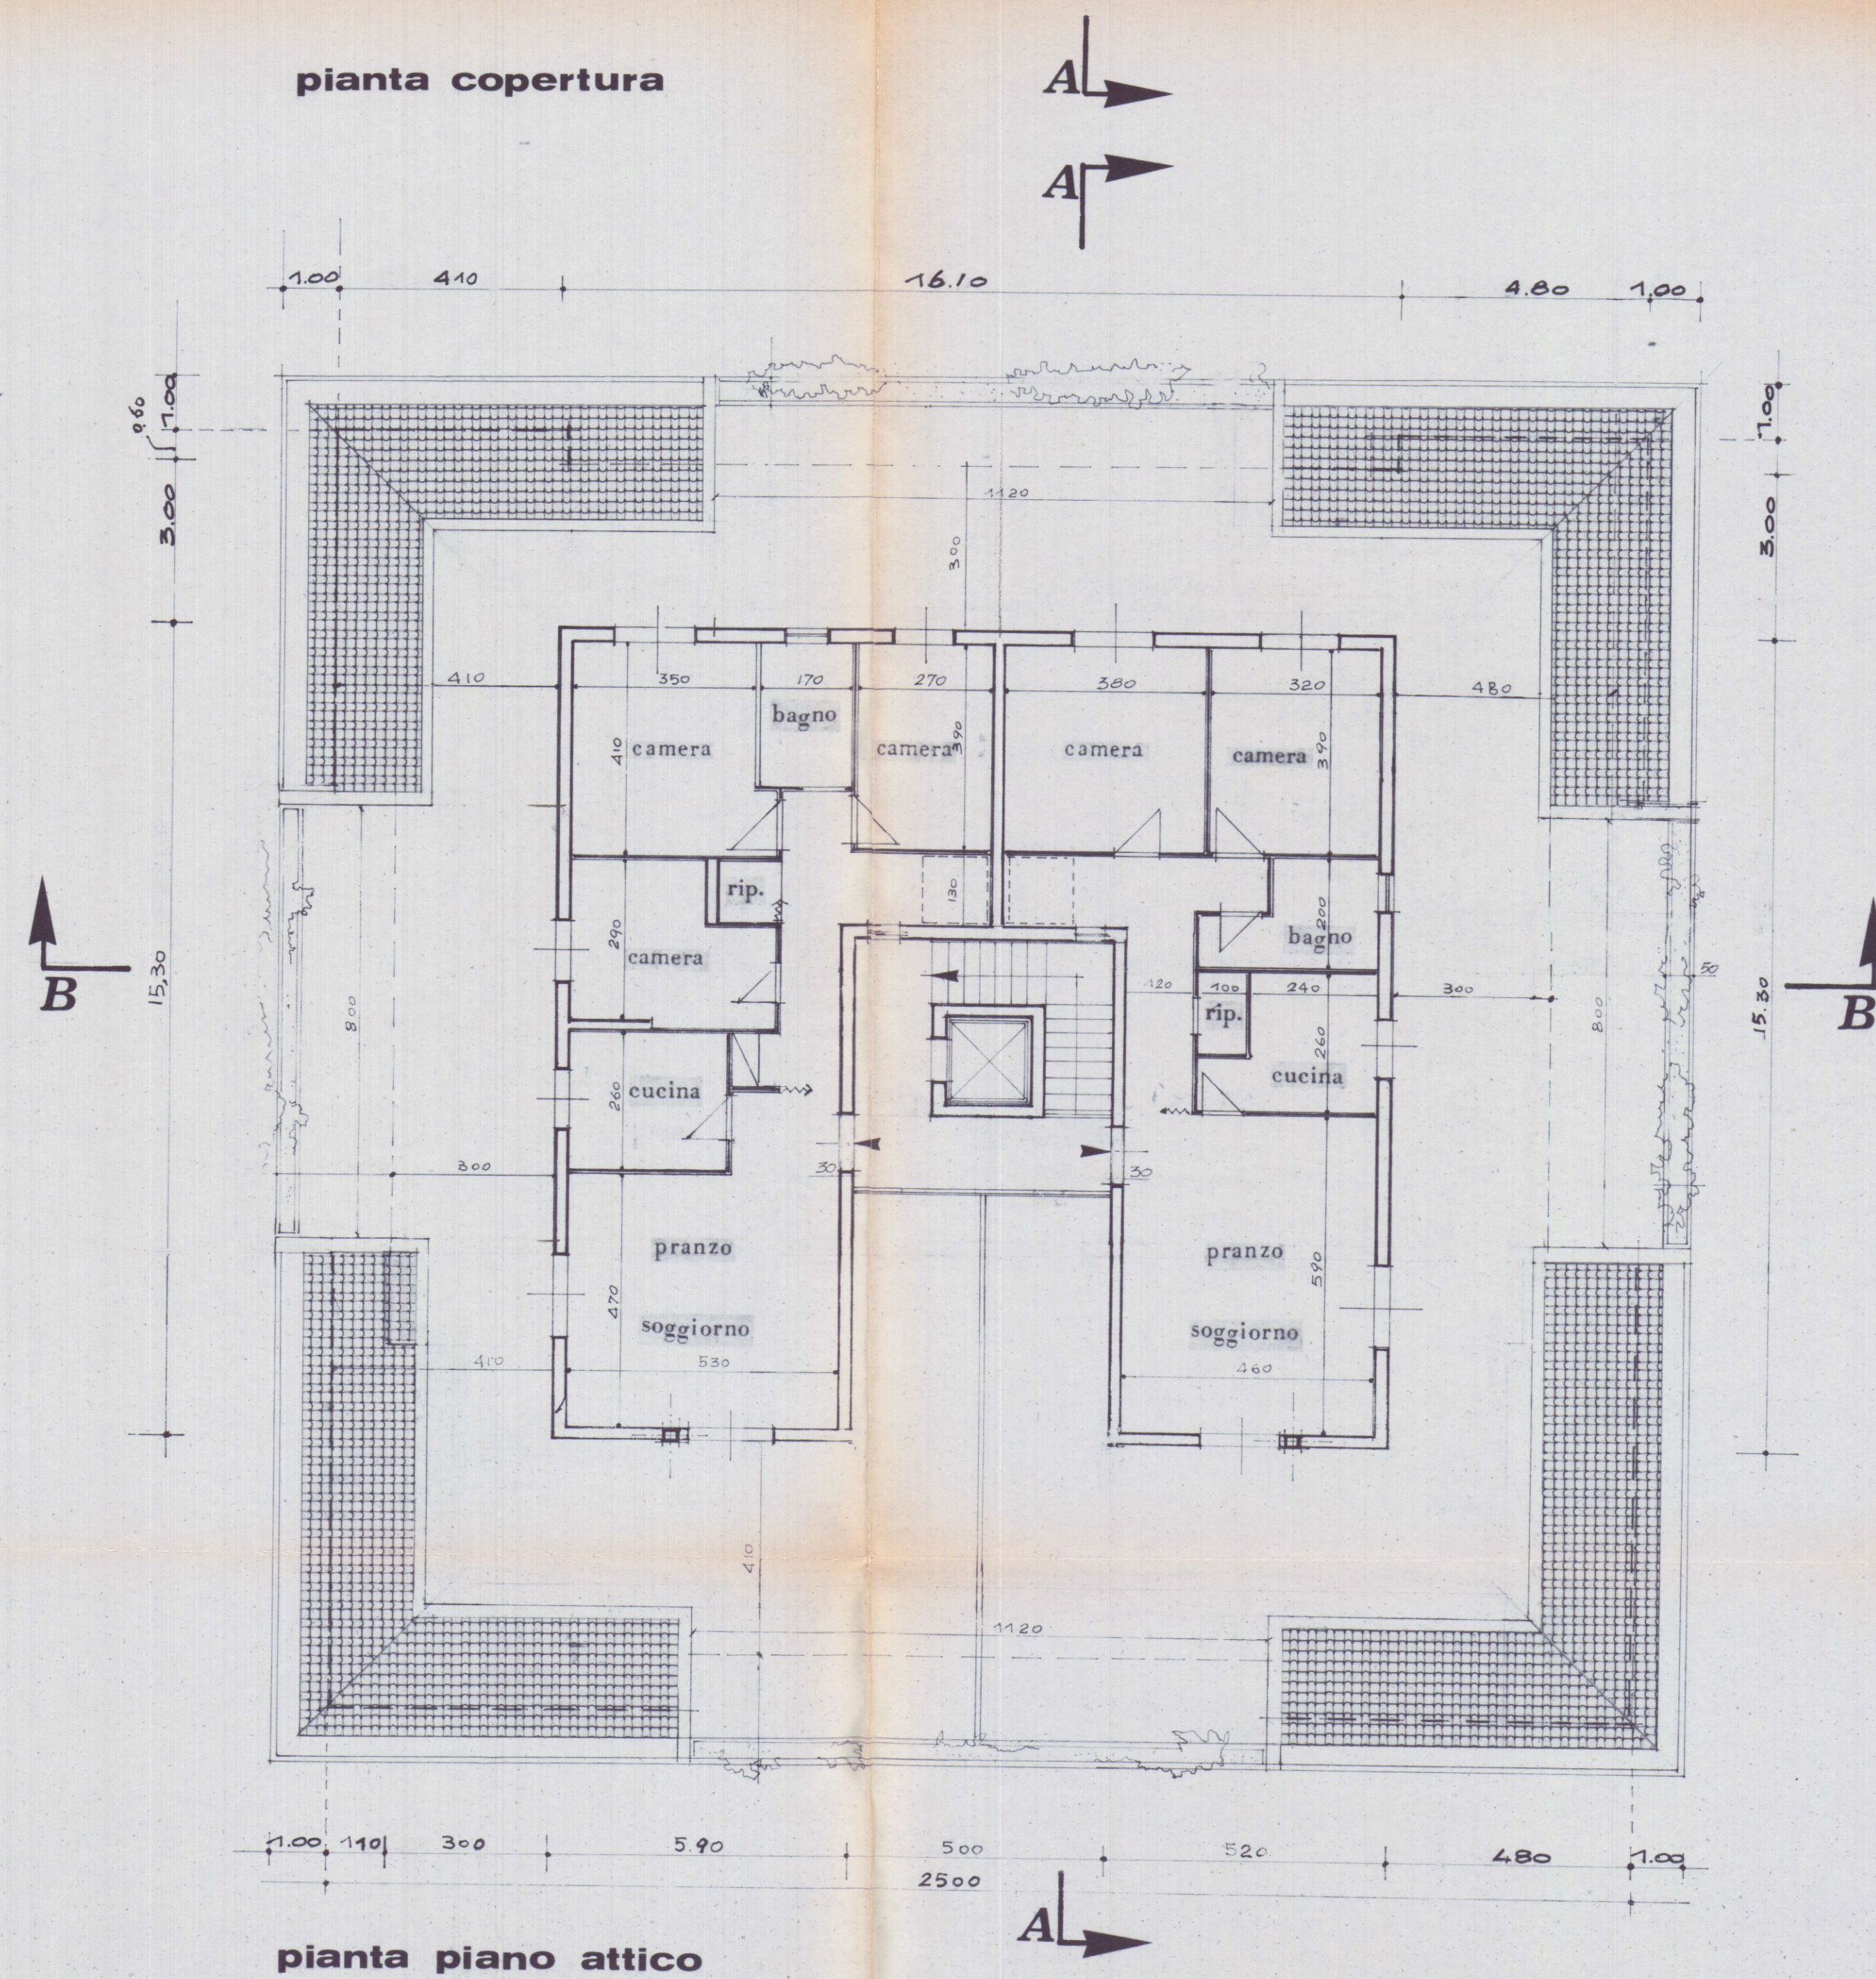

pianta piano attico