

TAV 3

26 GIU 1989

PROGETTO DI FABBRICATO DI CIV. ABIT. NE (A)

IN COMUNE DI CARRARA

PER CONTO DELLA DITTA

BERTI GIUSEPPINA

MASHERITA

MAIA

RUSTICHELLI LUCIA

2 SOL. A



9^a SOLUZIONE
APPROVATO




CONTR. LATO
IL TECNICO

Approvato dal Sindaco alle condizioni
Indicate nella Concessione Edilizia
N. 24 del 28 AGO. 1990

IL DIRIGENTE 1° DIPARTIMENTO
(Arch. Claudio Varrini)

STUDIO eRRe CARRARA

VIA ENEAS 1010 TEL. 0597-76.209

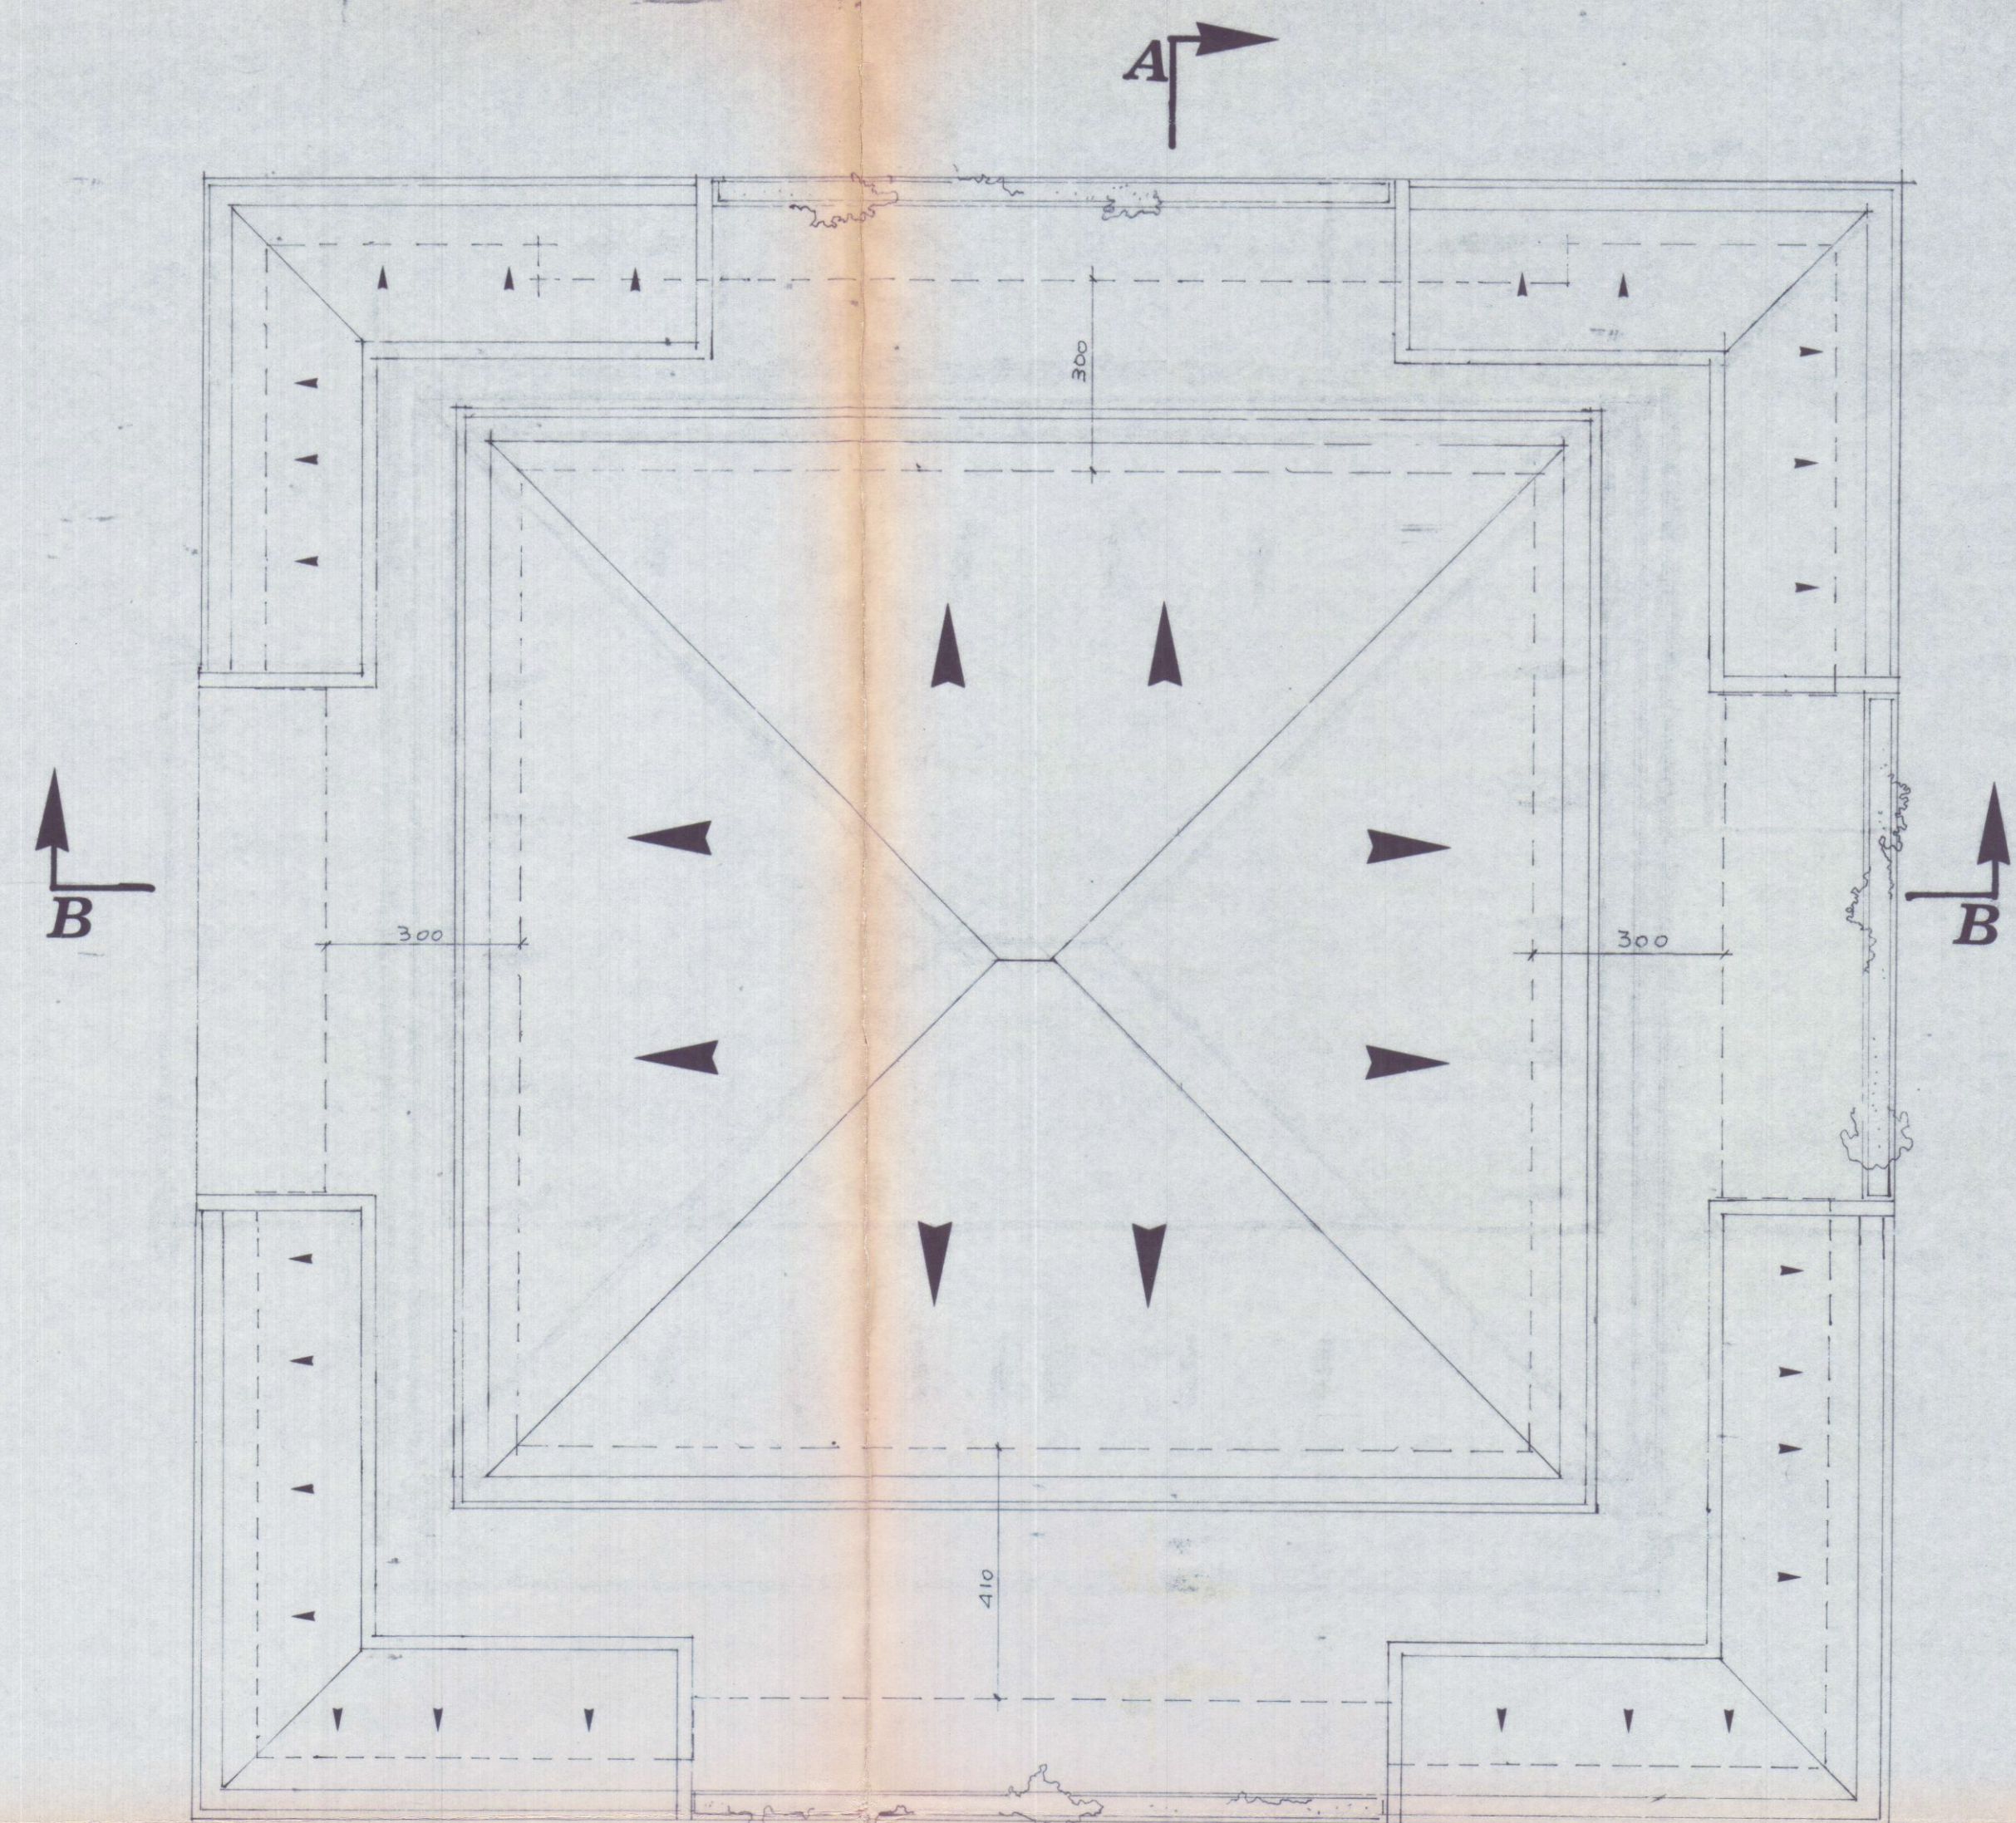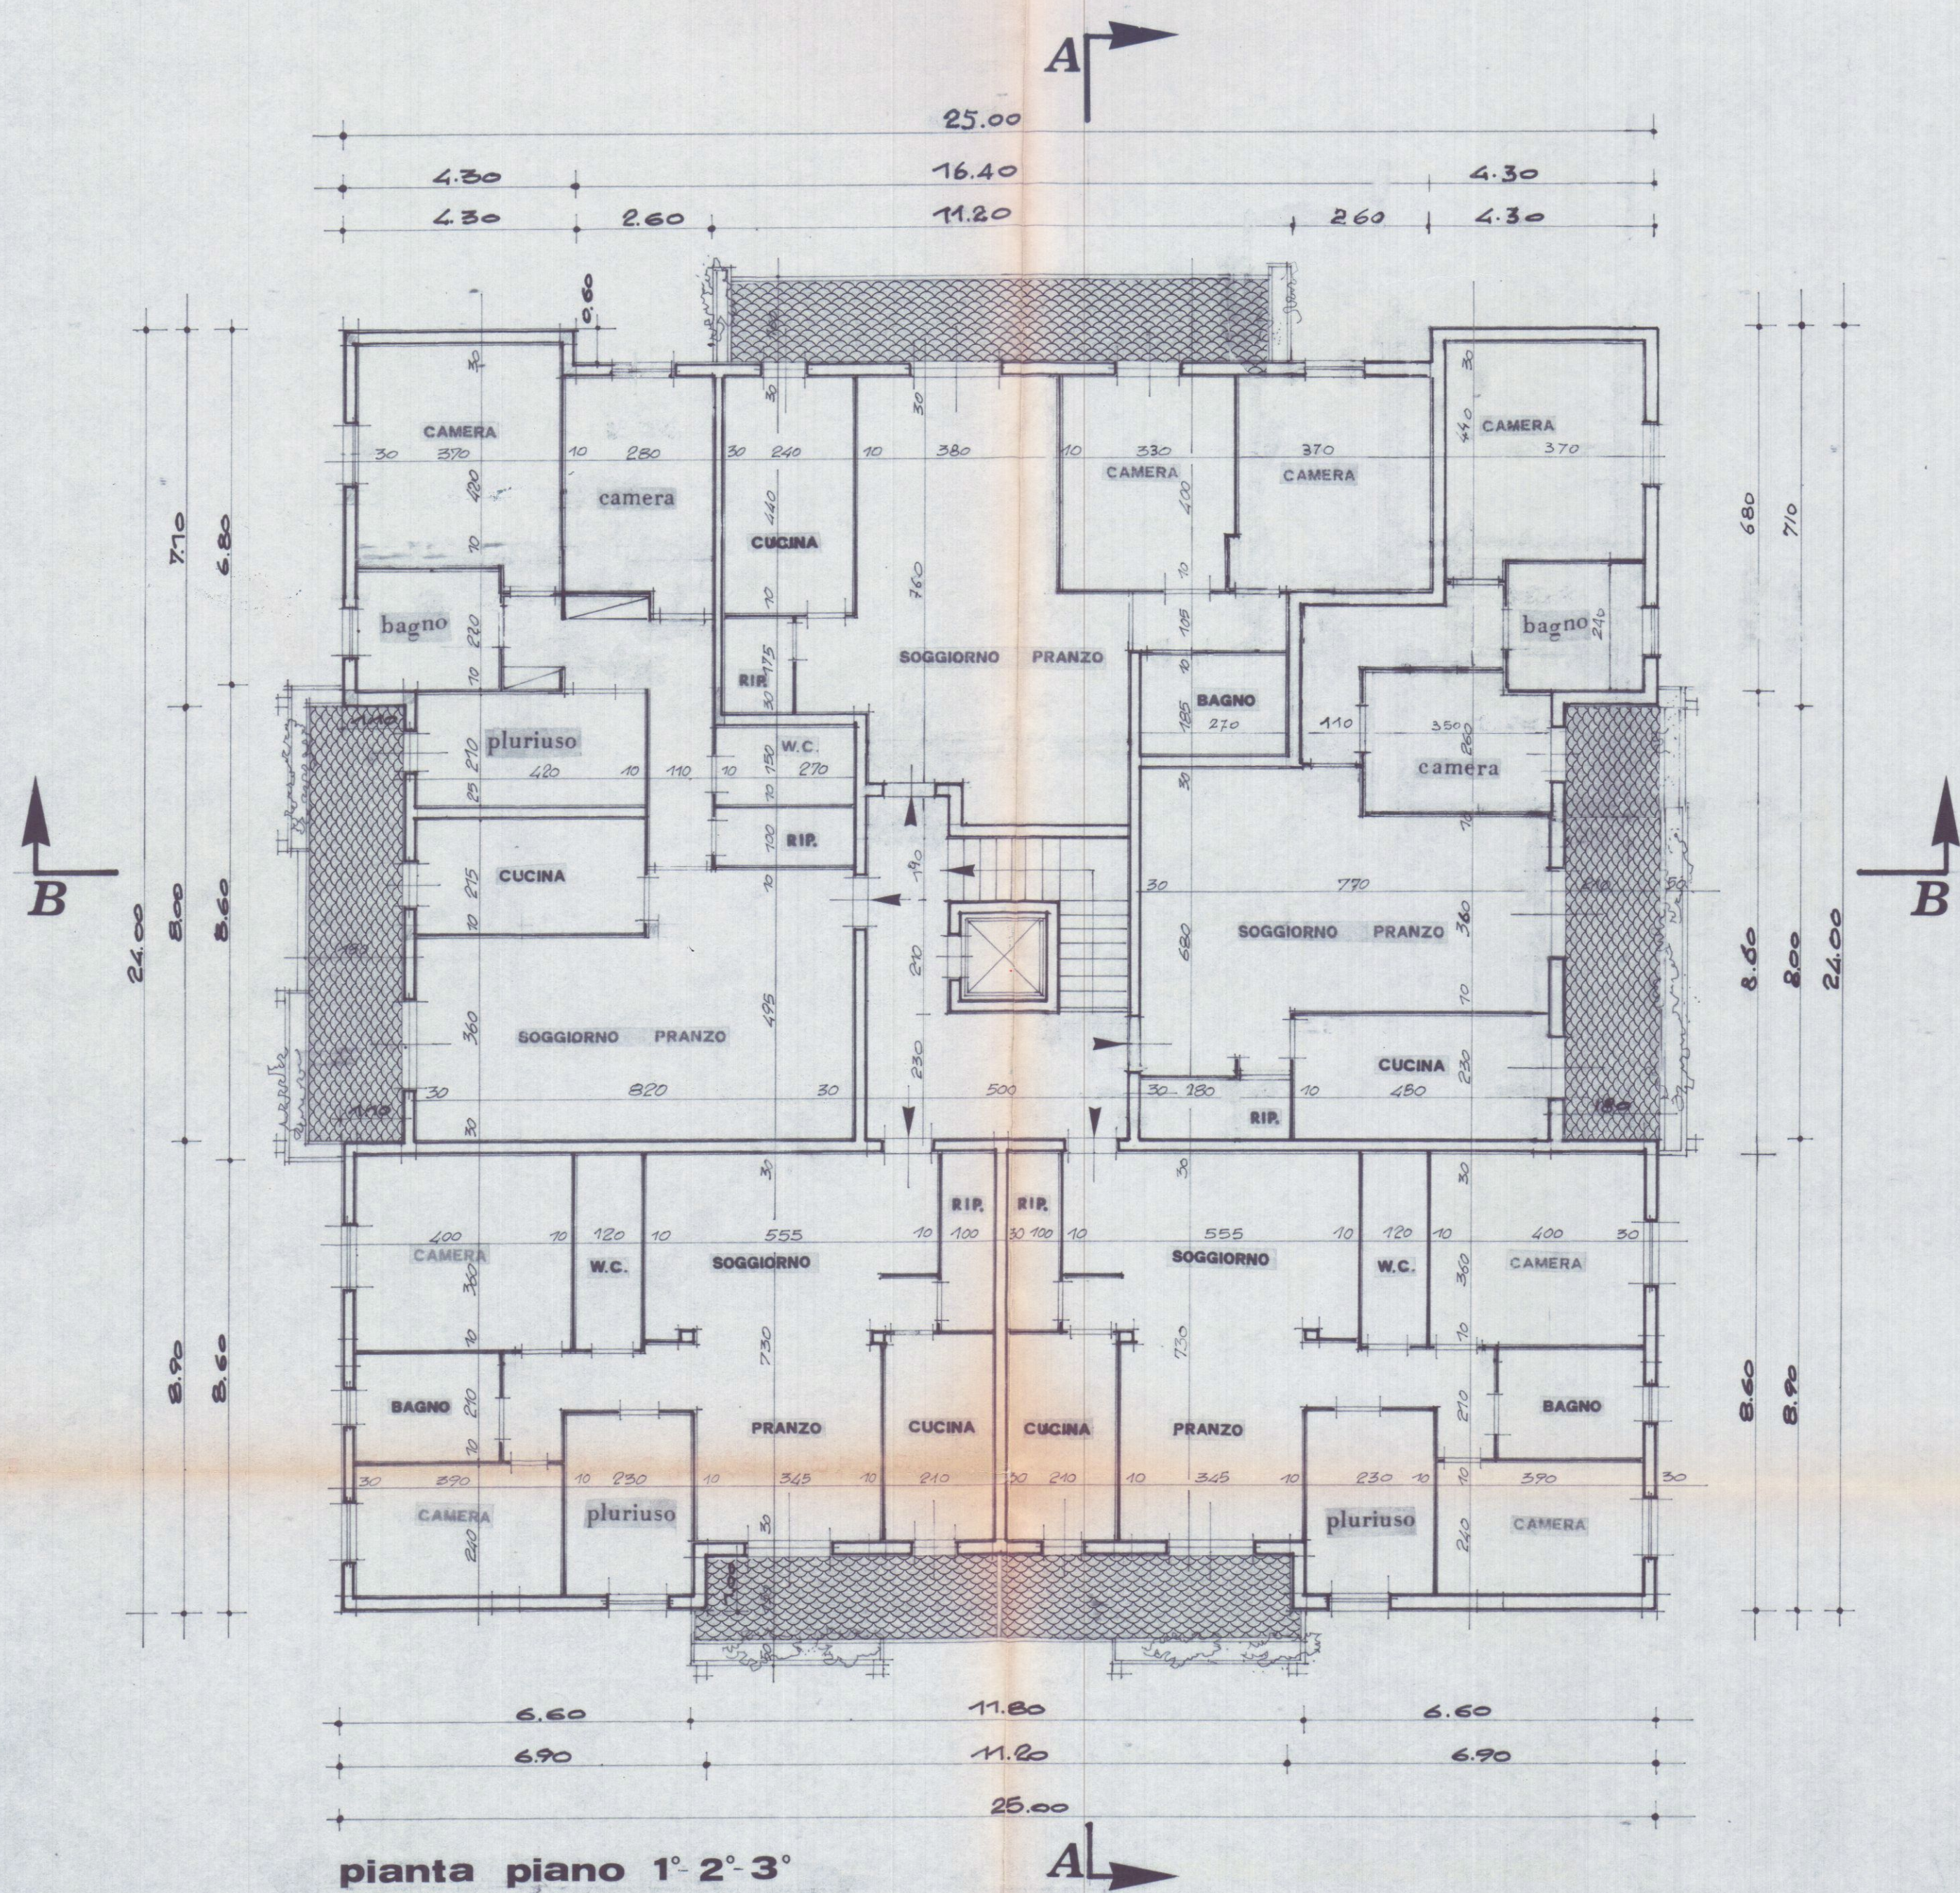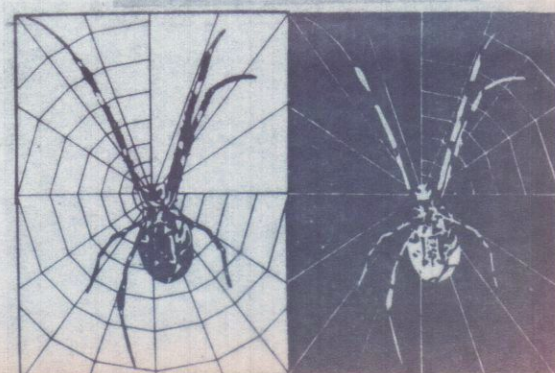

pianta copertura

