

TAV 2

PROGETTO DI FABBRICATO DI CTA^{LE} ABIT.^{NE} (A)

IN COMUNE DI CARRARA

PER CONTO DELLA DITTA

BERTI GIUSEPPINA

" MARGHERITA




" MARIA

RUSTICHELLI LIDIA

SOSPESO



VIABILITA' DI P R G C

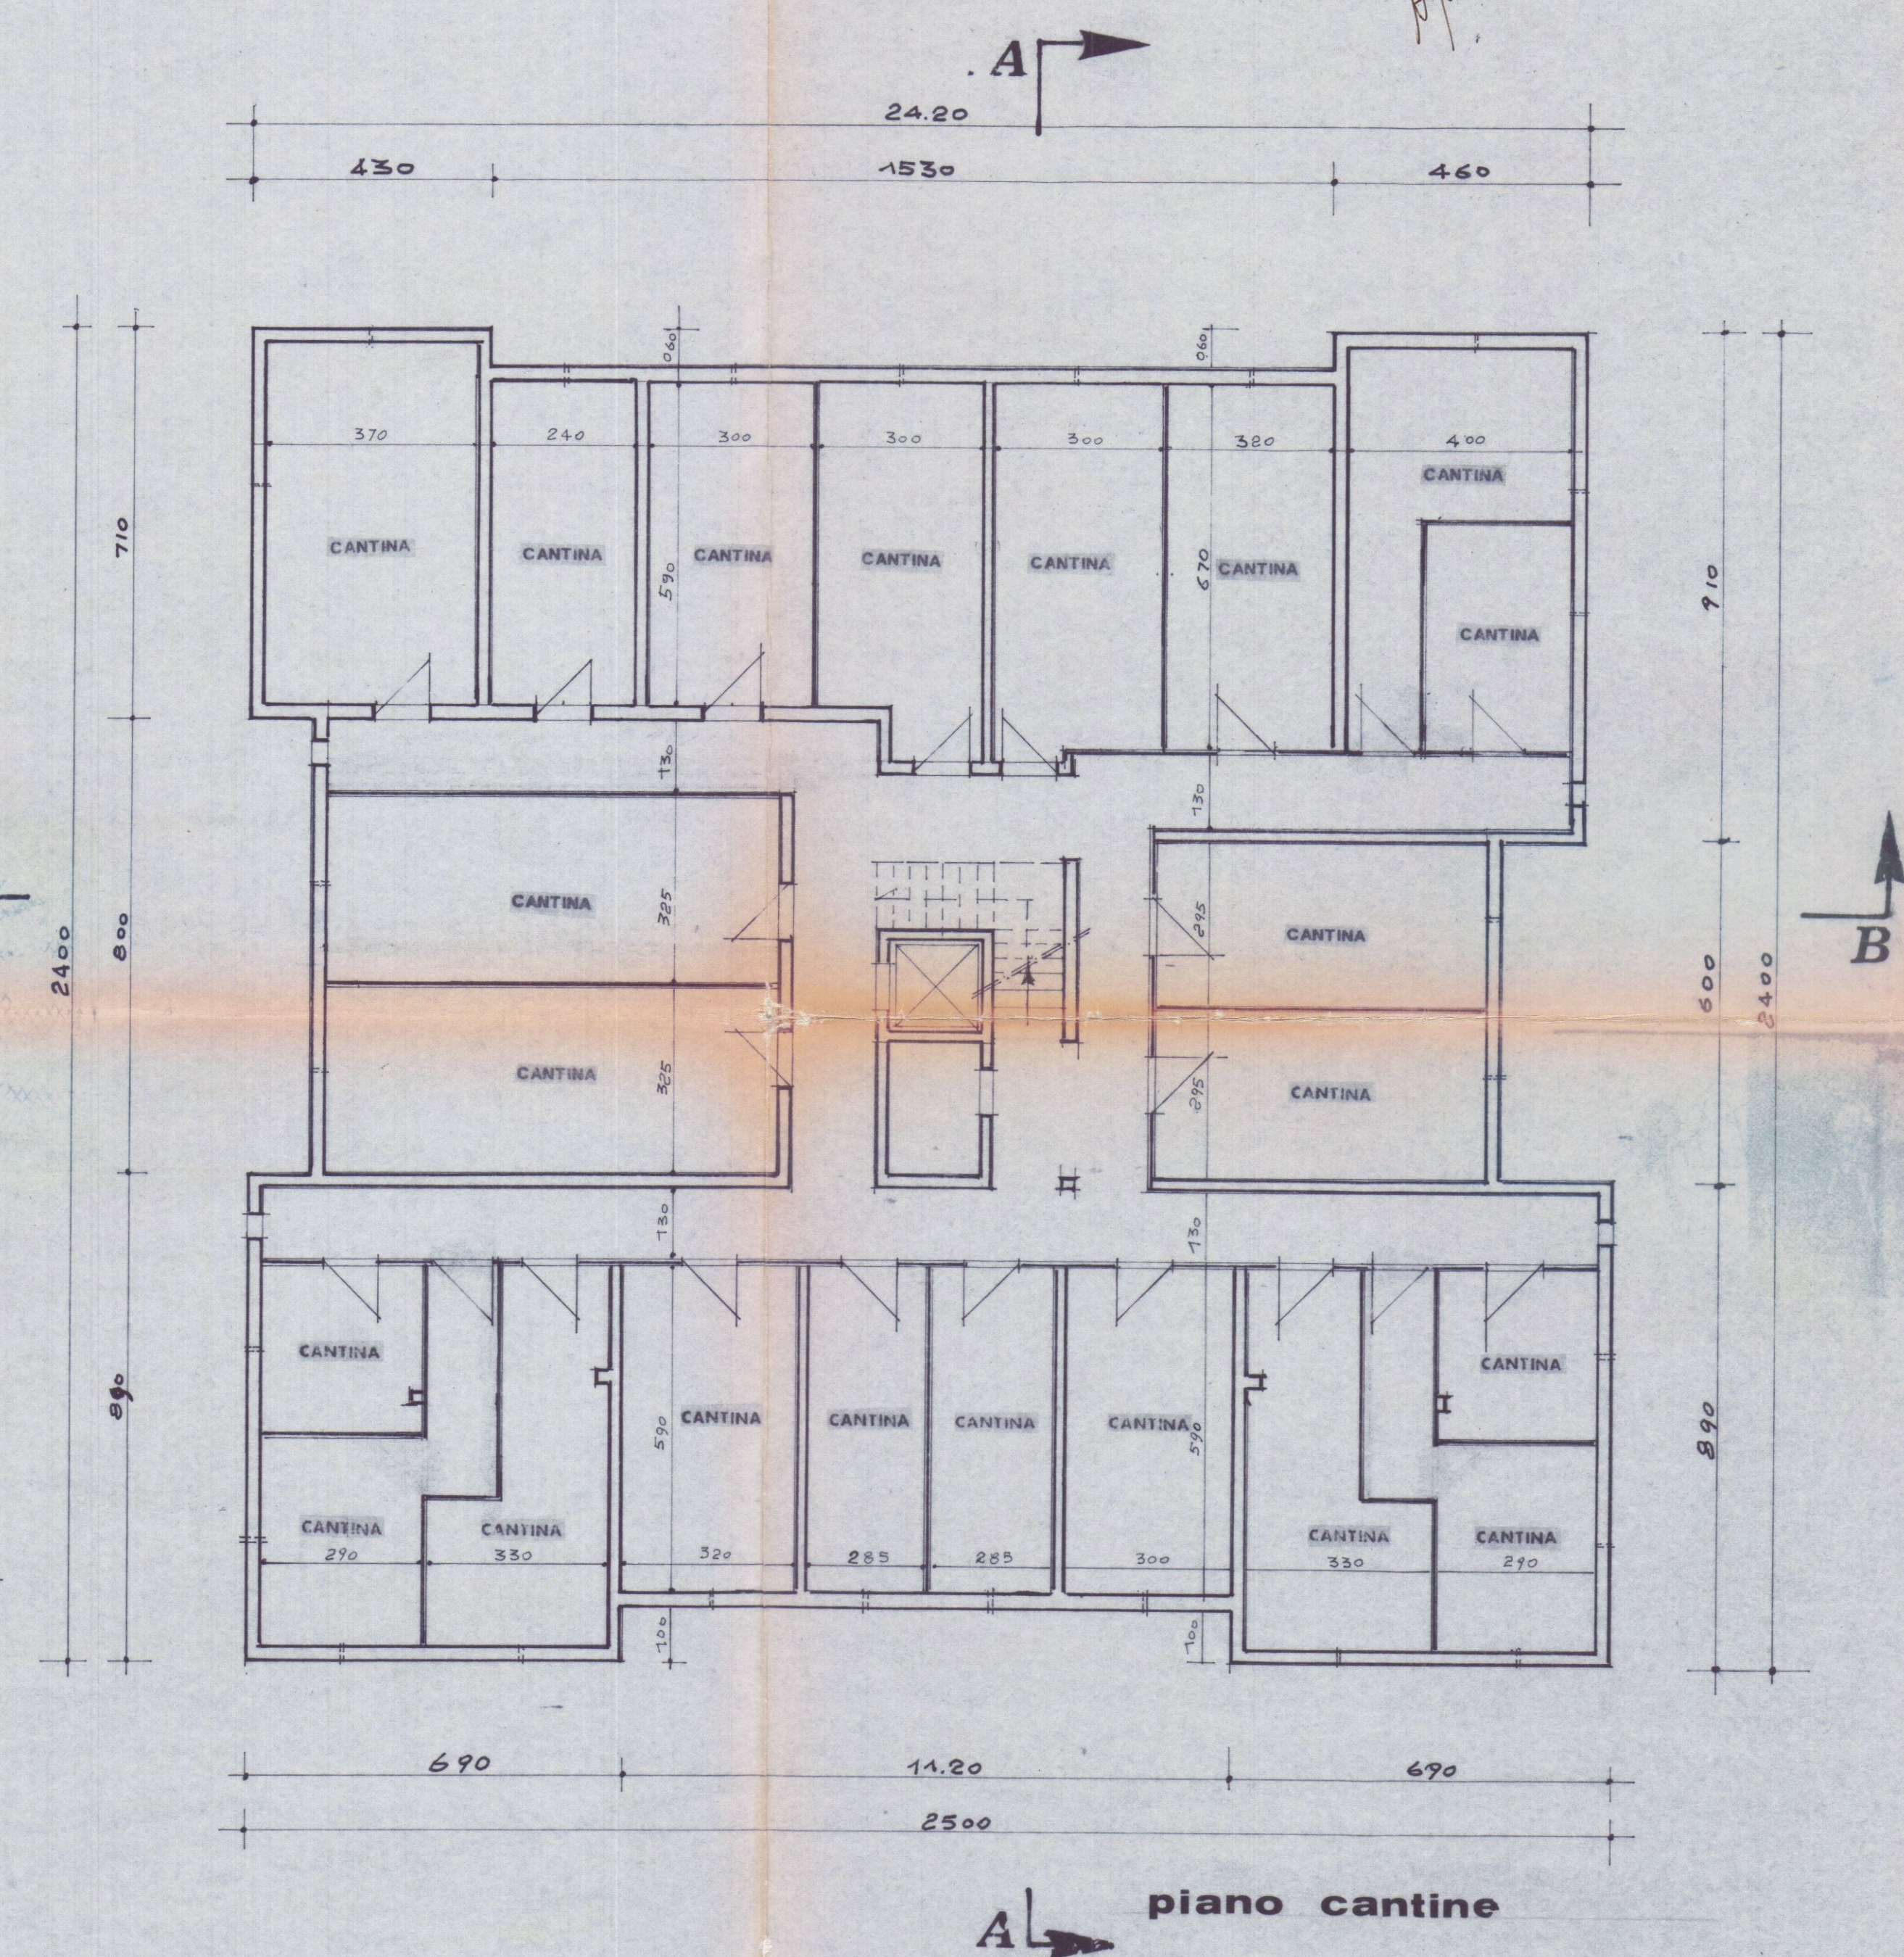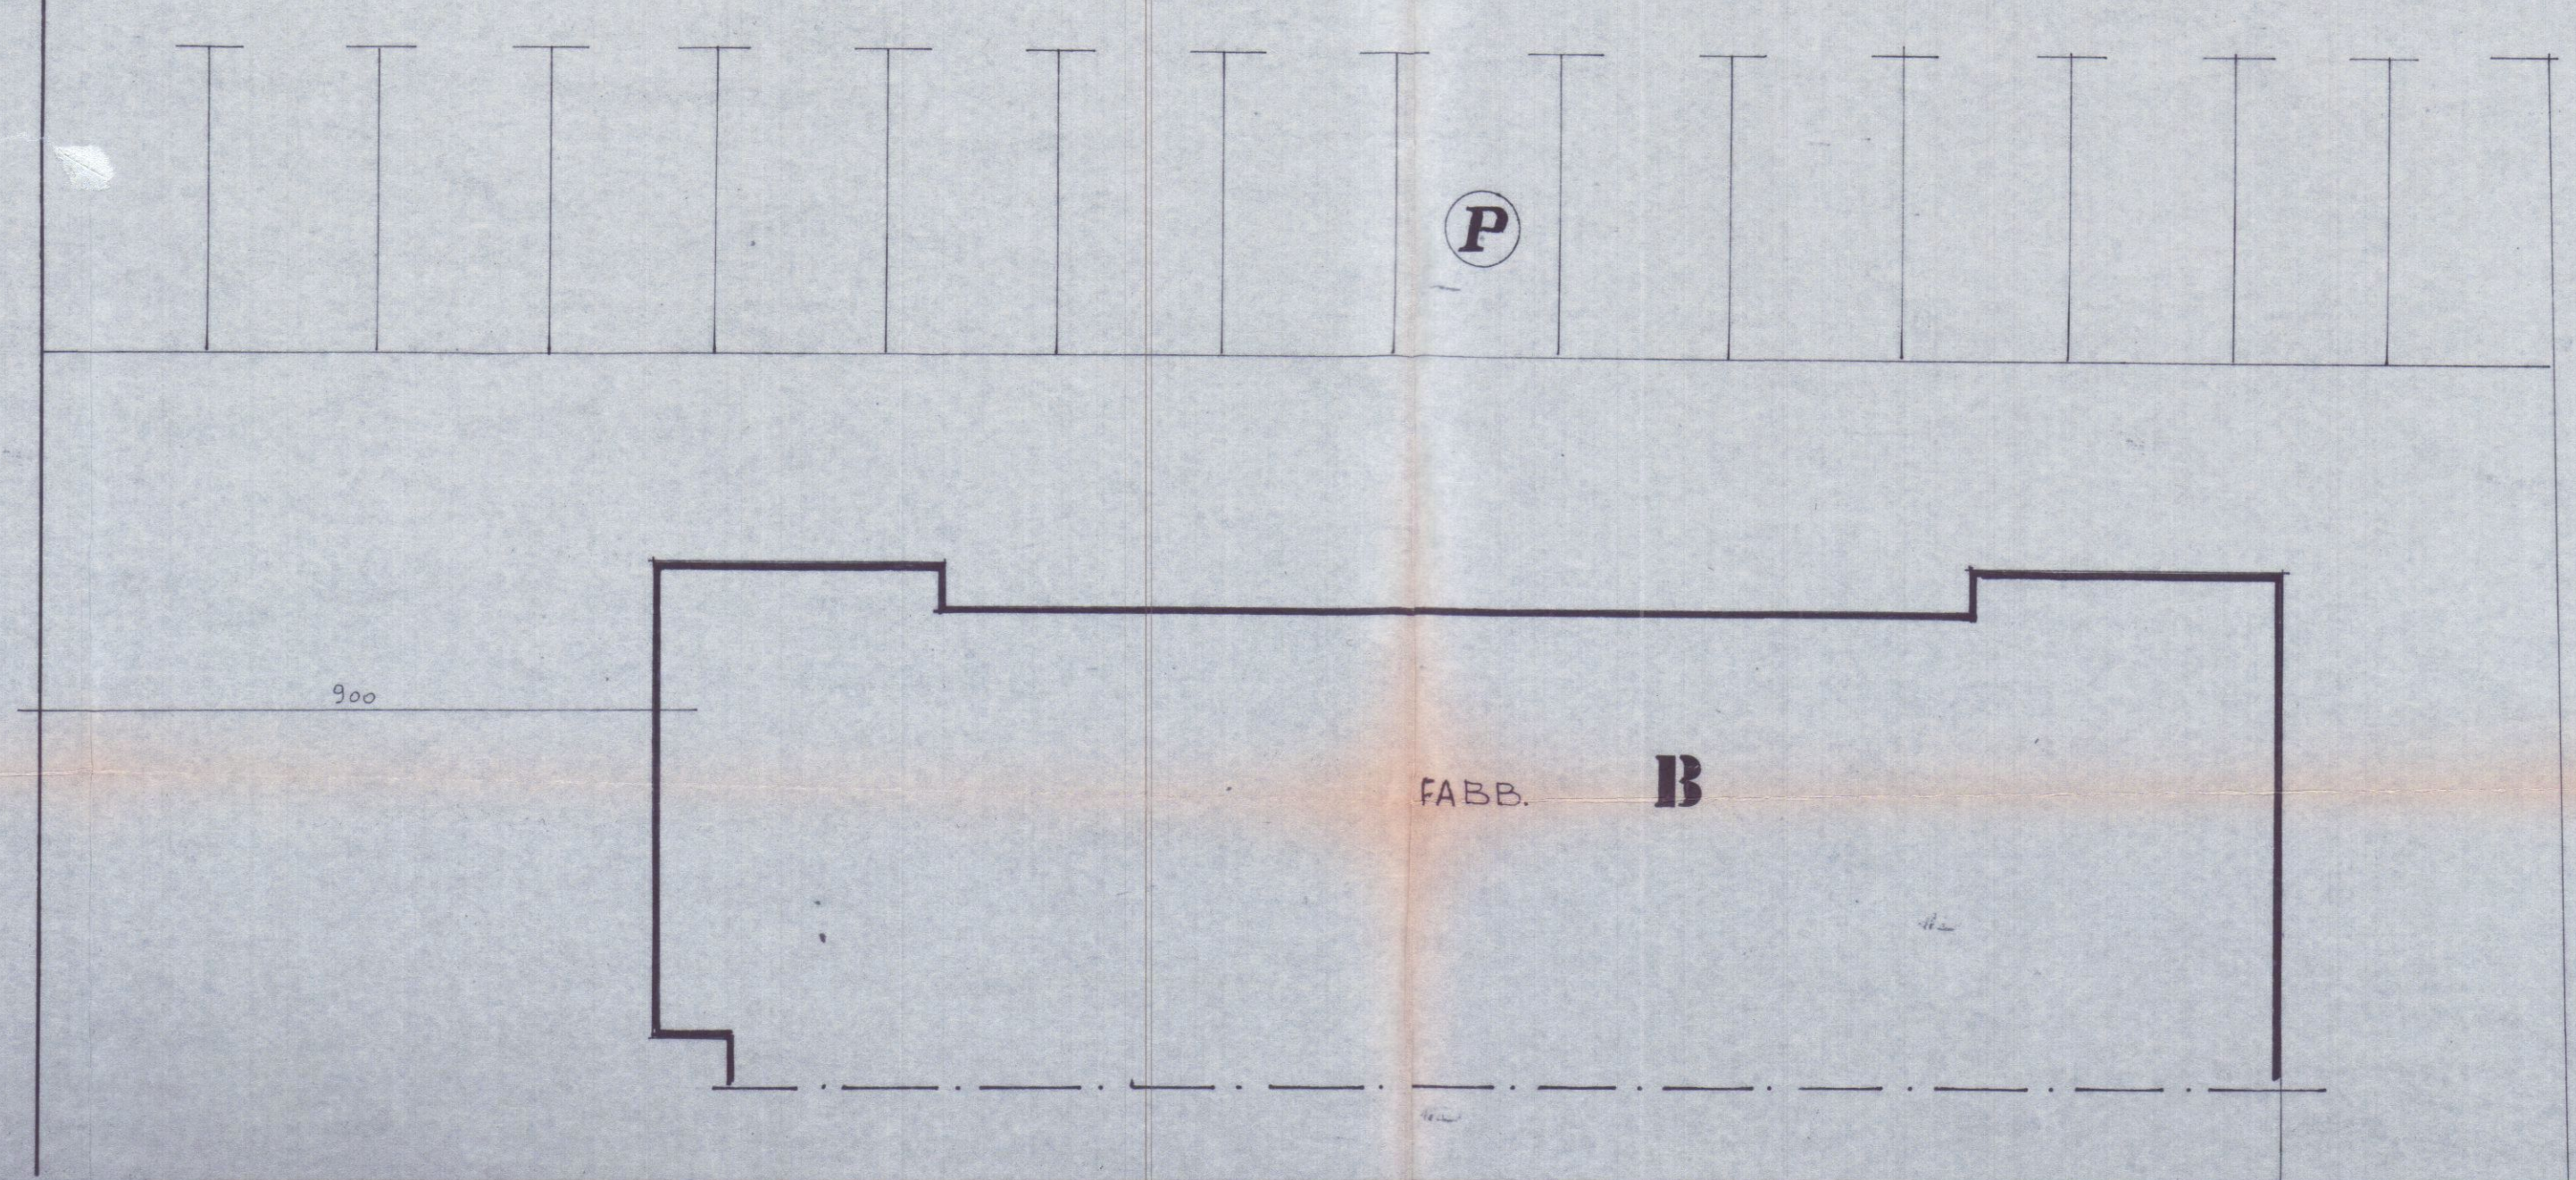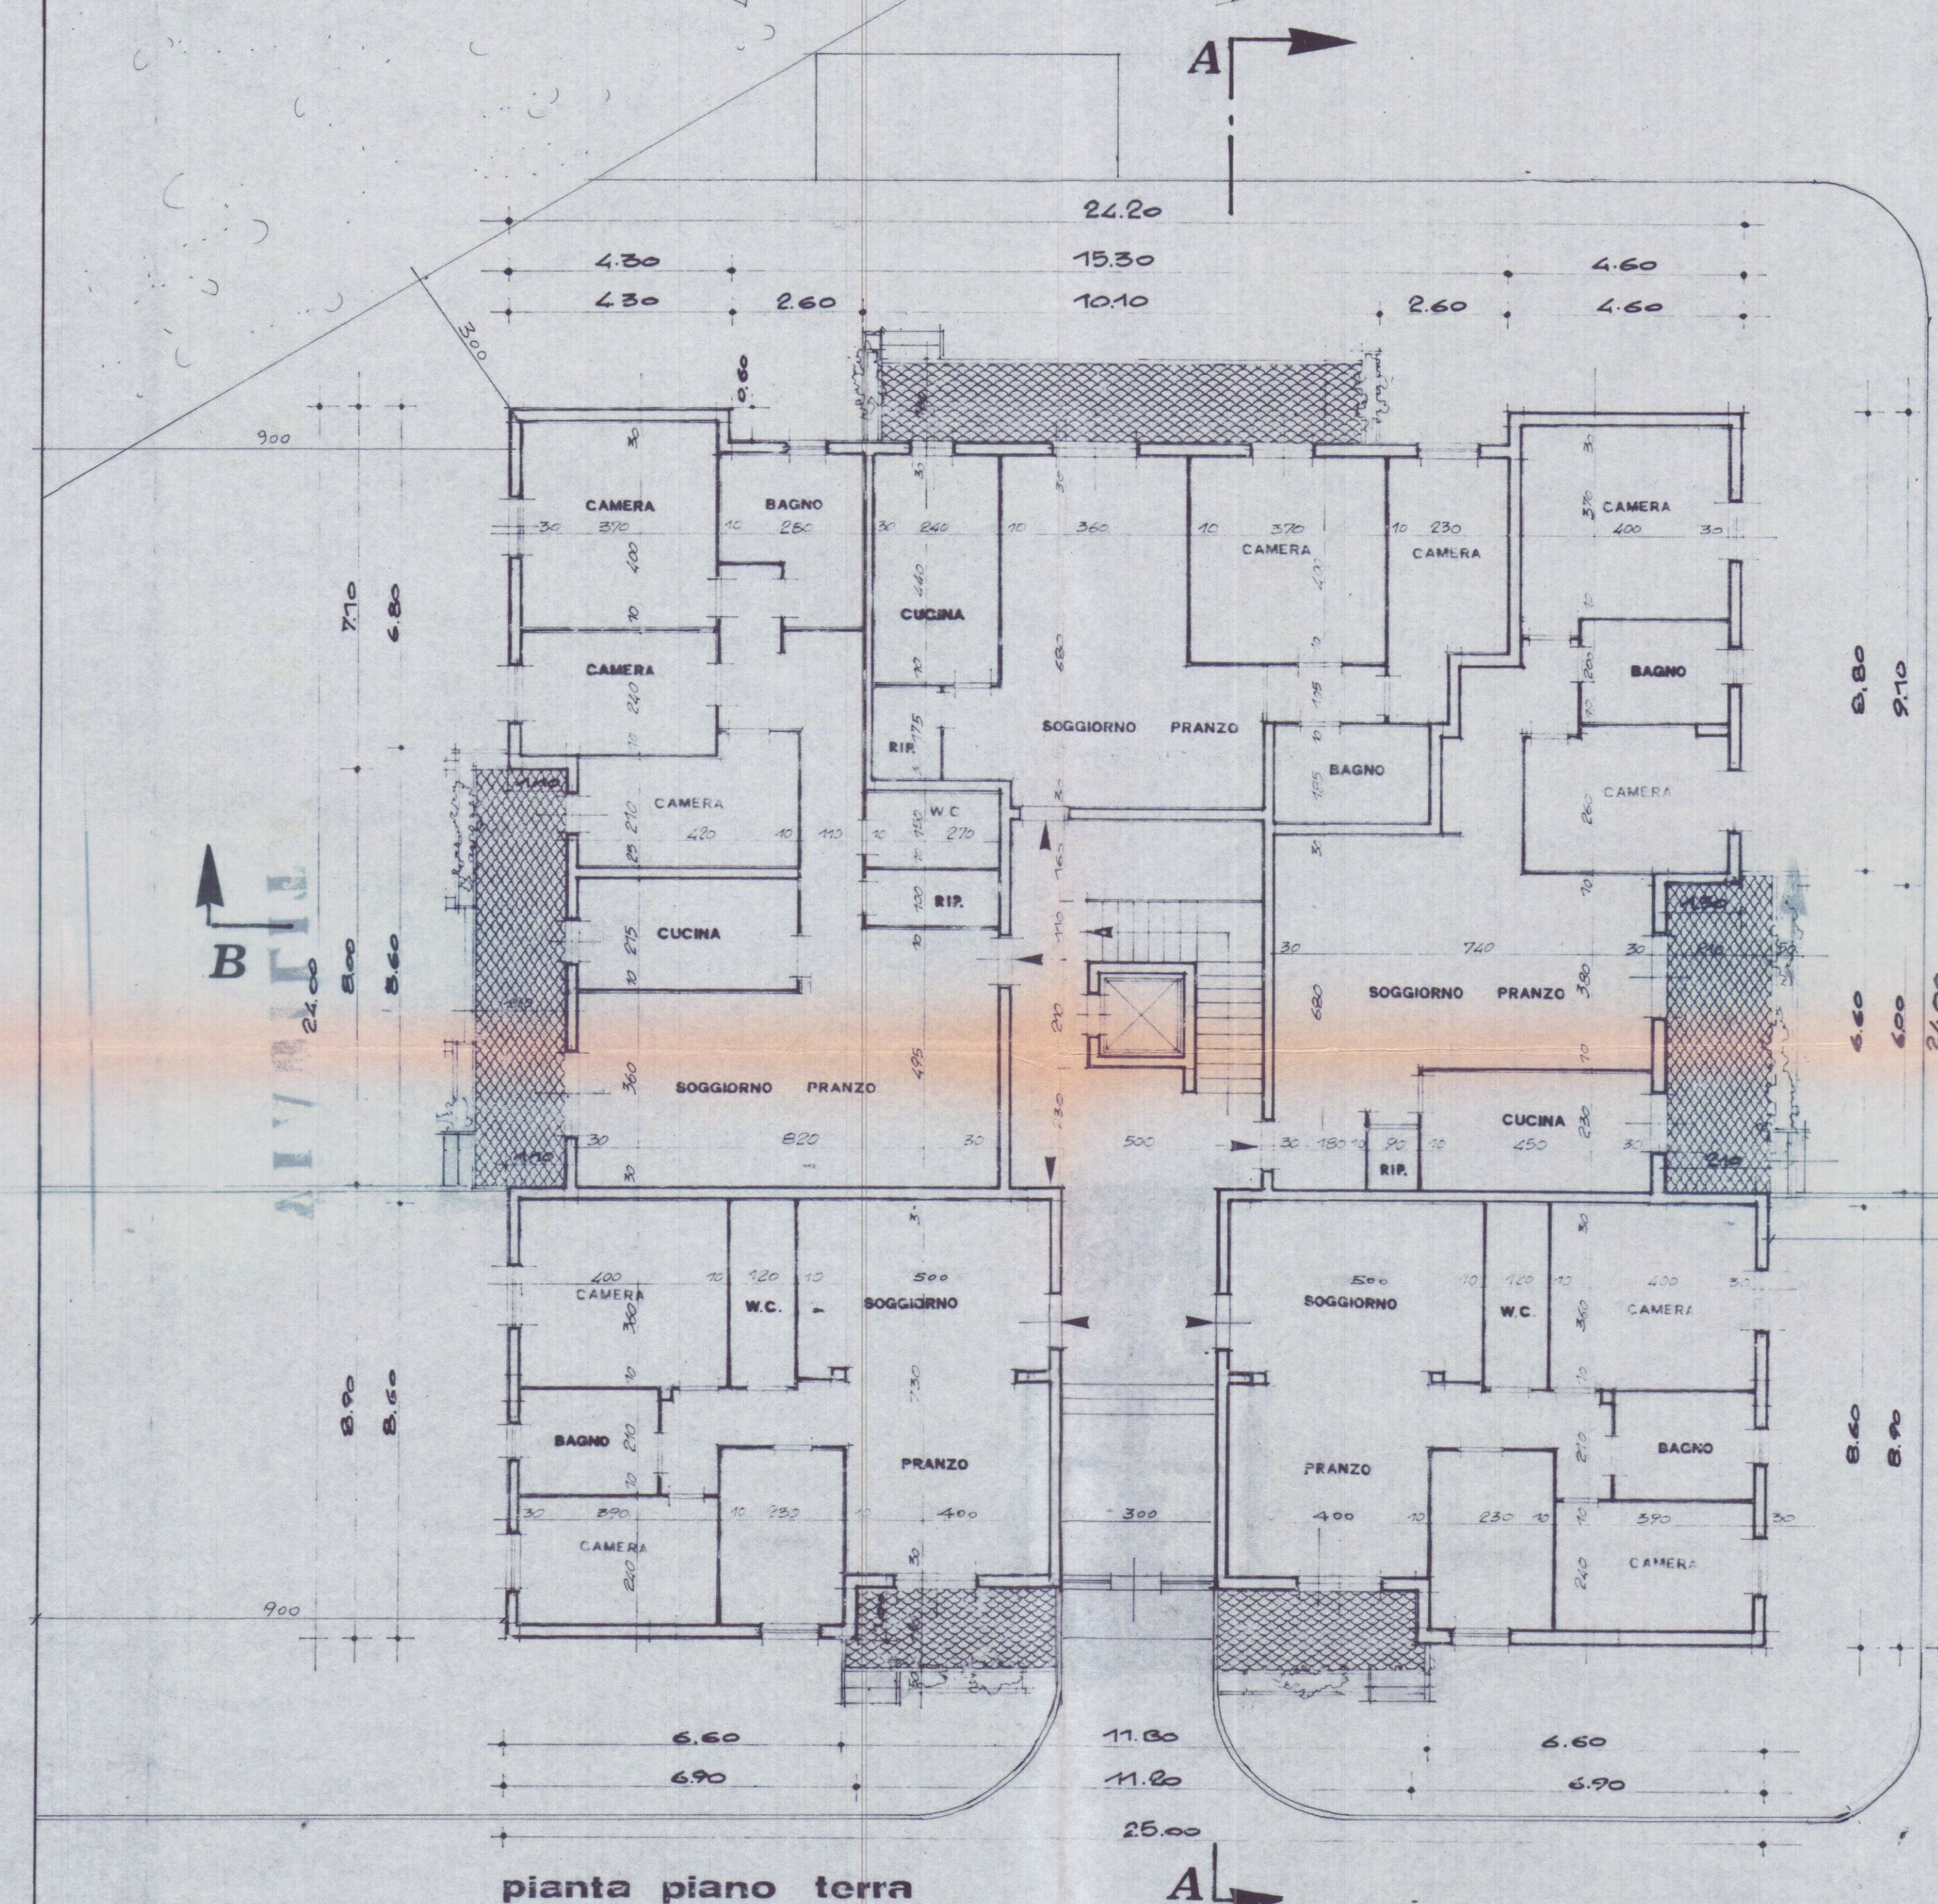

STUDIO ERRE CARRARA

