

26 MAG. 1970

7

3 **VARIANTE**
PROGETTO JACOMELLI, CIRCONVALLAZIONE -
- CONDOMINIO CASTELFIDARDO -
- AGGIORNAMENTI ESECUTIVI - 1:100


DOTT. ARCH. E. BIENAIMÉ
Iscriz. Albo Arch. Toscana N. 457

APPROVATO
22 DIC. 1970
CONTR. L. 104/70

Approvato dal Sindaco alle condizioni
Indicate nel permesso di costruzione
N° del 22 DIC. 1970
L'ING. CAPO



PIANTA 2° PIANO

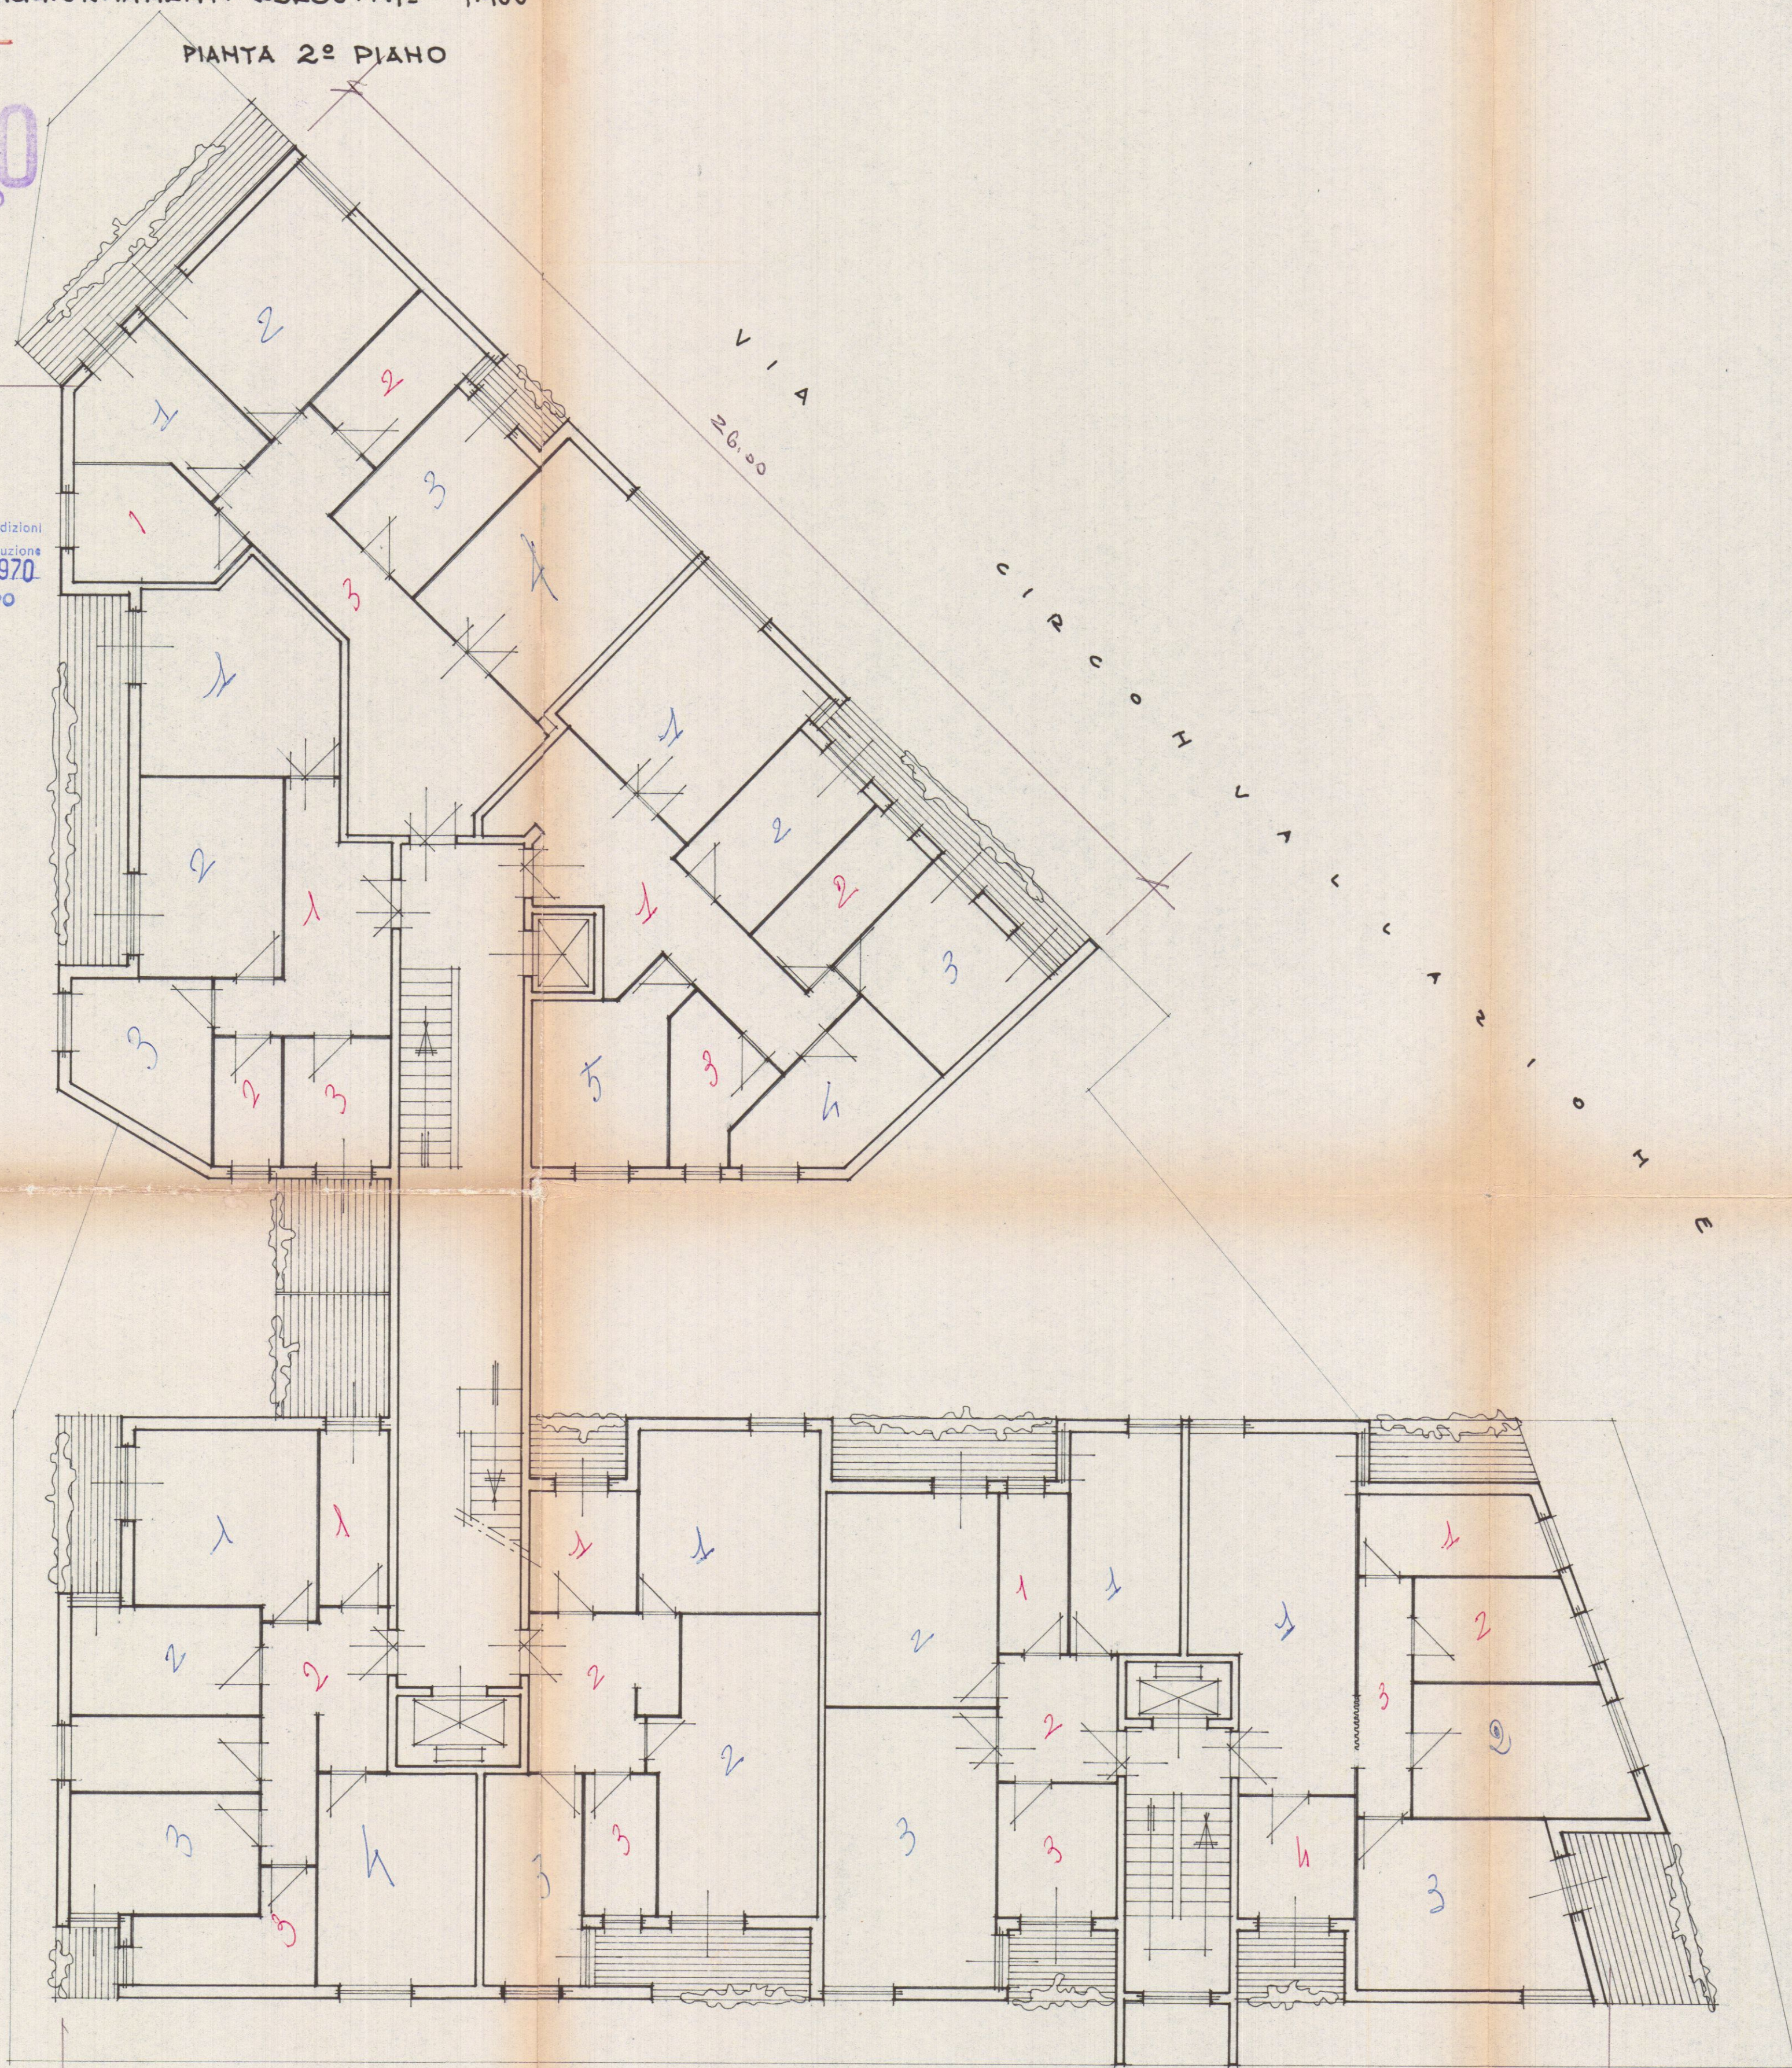

Vain 3 + 4 accessori
Vain 3 + 3 accessori
Vain 3 + 3 accessori
Vain 4 + 3 accessori
Vain 5 + 3 accessori
Vain 3 + 3 accessori
Vain 4 + 3 accessori