


2 26 MAG. 1970
VARIANTE CONDOMINIO "CASTELFIDARDO, 3.23.
di Emilio IACONELLI -

AGGIORNAMENTI ESTETICI ESECUTIVI -
PROSPETTO SU VIA CIRCONVALLAZIONE 1:100 -
DOTT. ARCH. E. MENAIME
Scritta. Albo Arch. Toscana N. 457

3 VARIANTE

APPROVATO
22 DIC. 1970 CONTROLLATO
AL TECNICO

Approvato dal Sindaco alle condizioni
Indicate nel permesso di costruzione
N° del 22 DIC. 1970
L'ING. CAPO

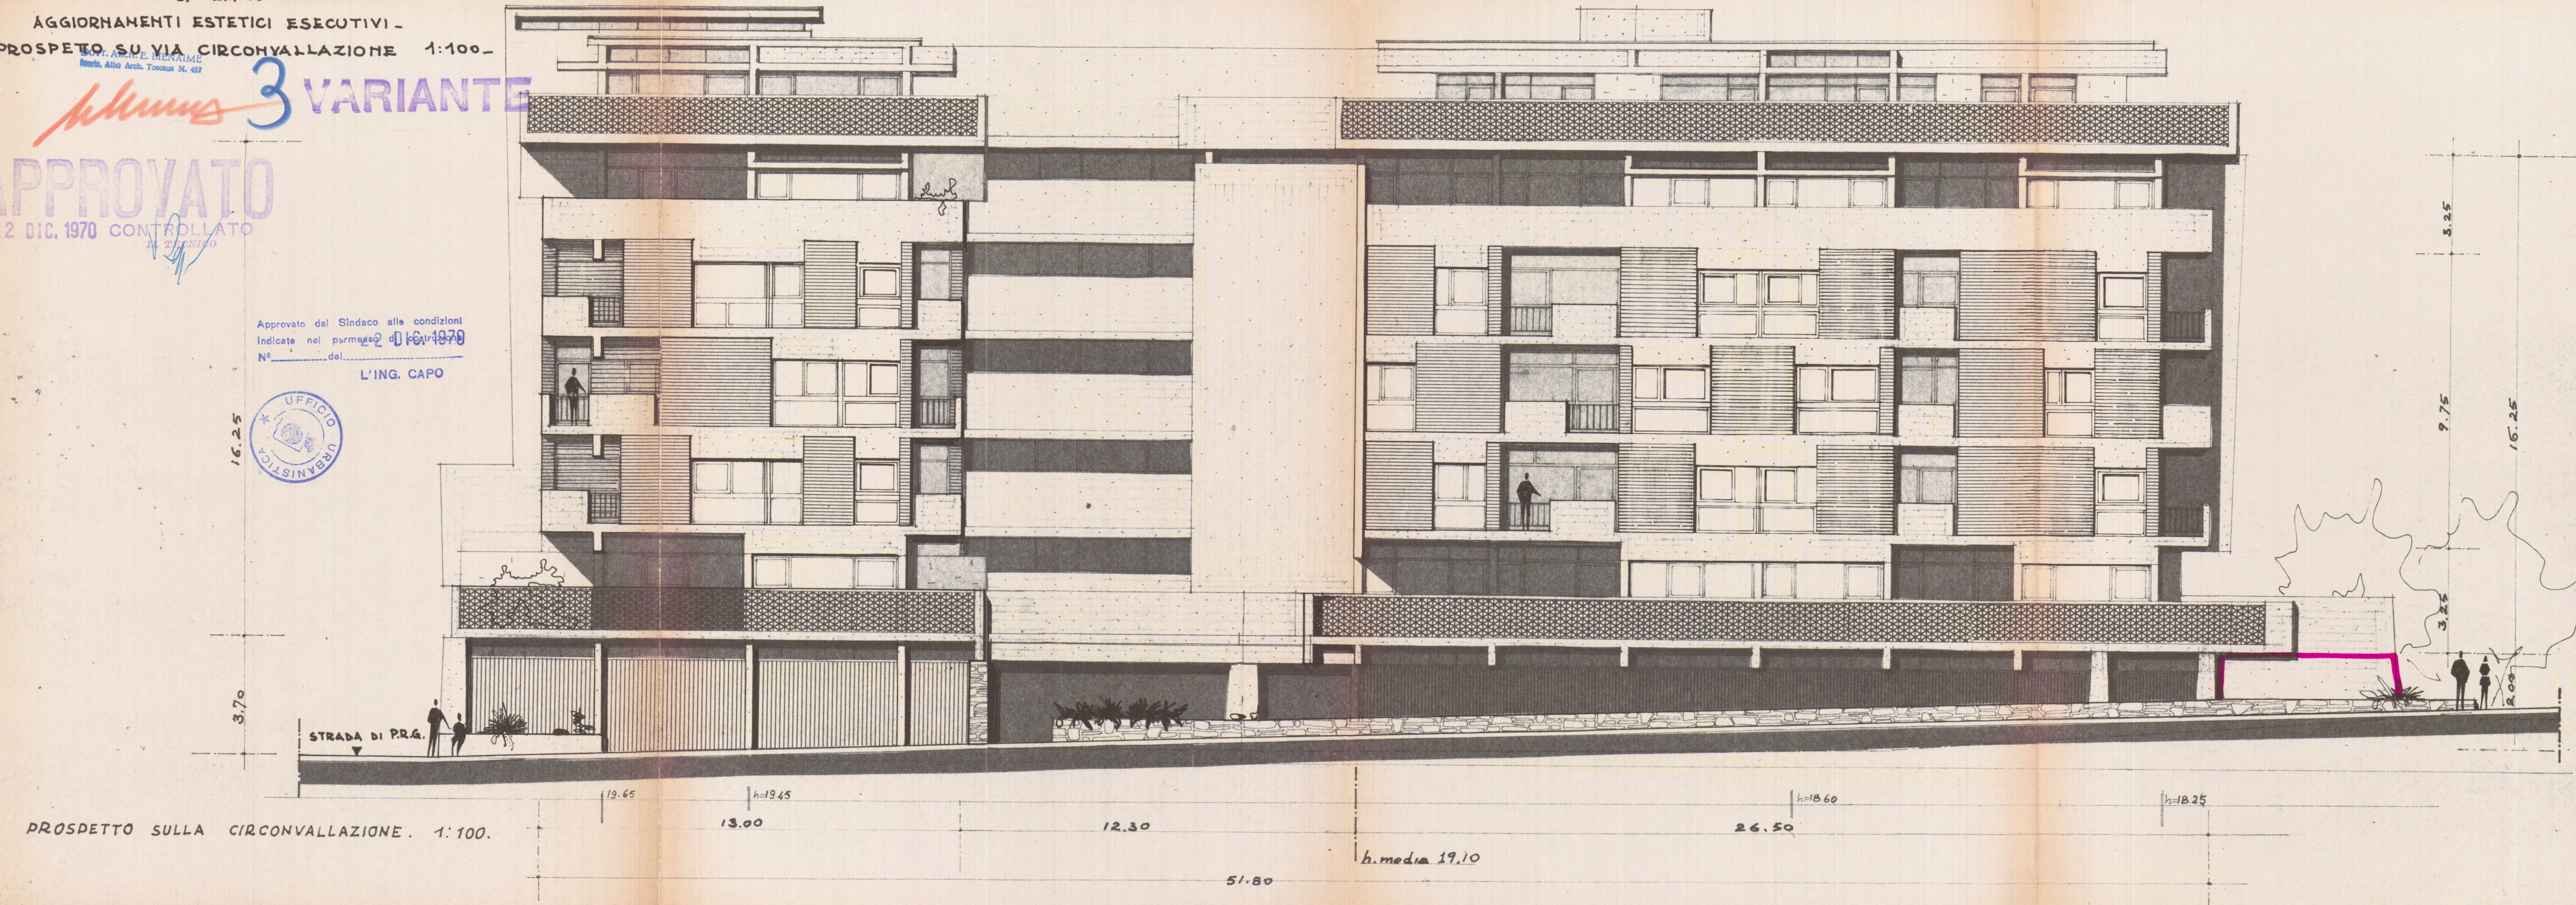

PROSPETTO SULLA CIRCONVALLAZIONE. 1:100.

19.65

h=19.45

13.00

12.30

51.80

h.media 19.10

h=18.60

26.50

h=18.25

5.25

9.75

16.25

3.25

2.00