

- VARIANTE -
APPROVATO

CONTROLLATO
AL TECNICO

Approvato dal Sindaco alle condizioni
indicate nel permesso di costruire
del 31.12.1956


L. ING. CAPO



RIP CON CAUNA DI AERAZIONE

3

DOTT. ARCH. E. BIENAIMÉ

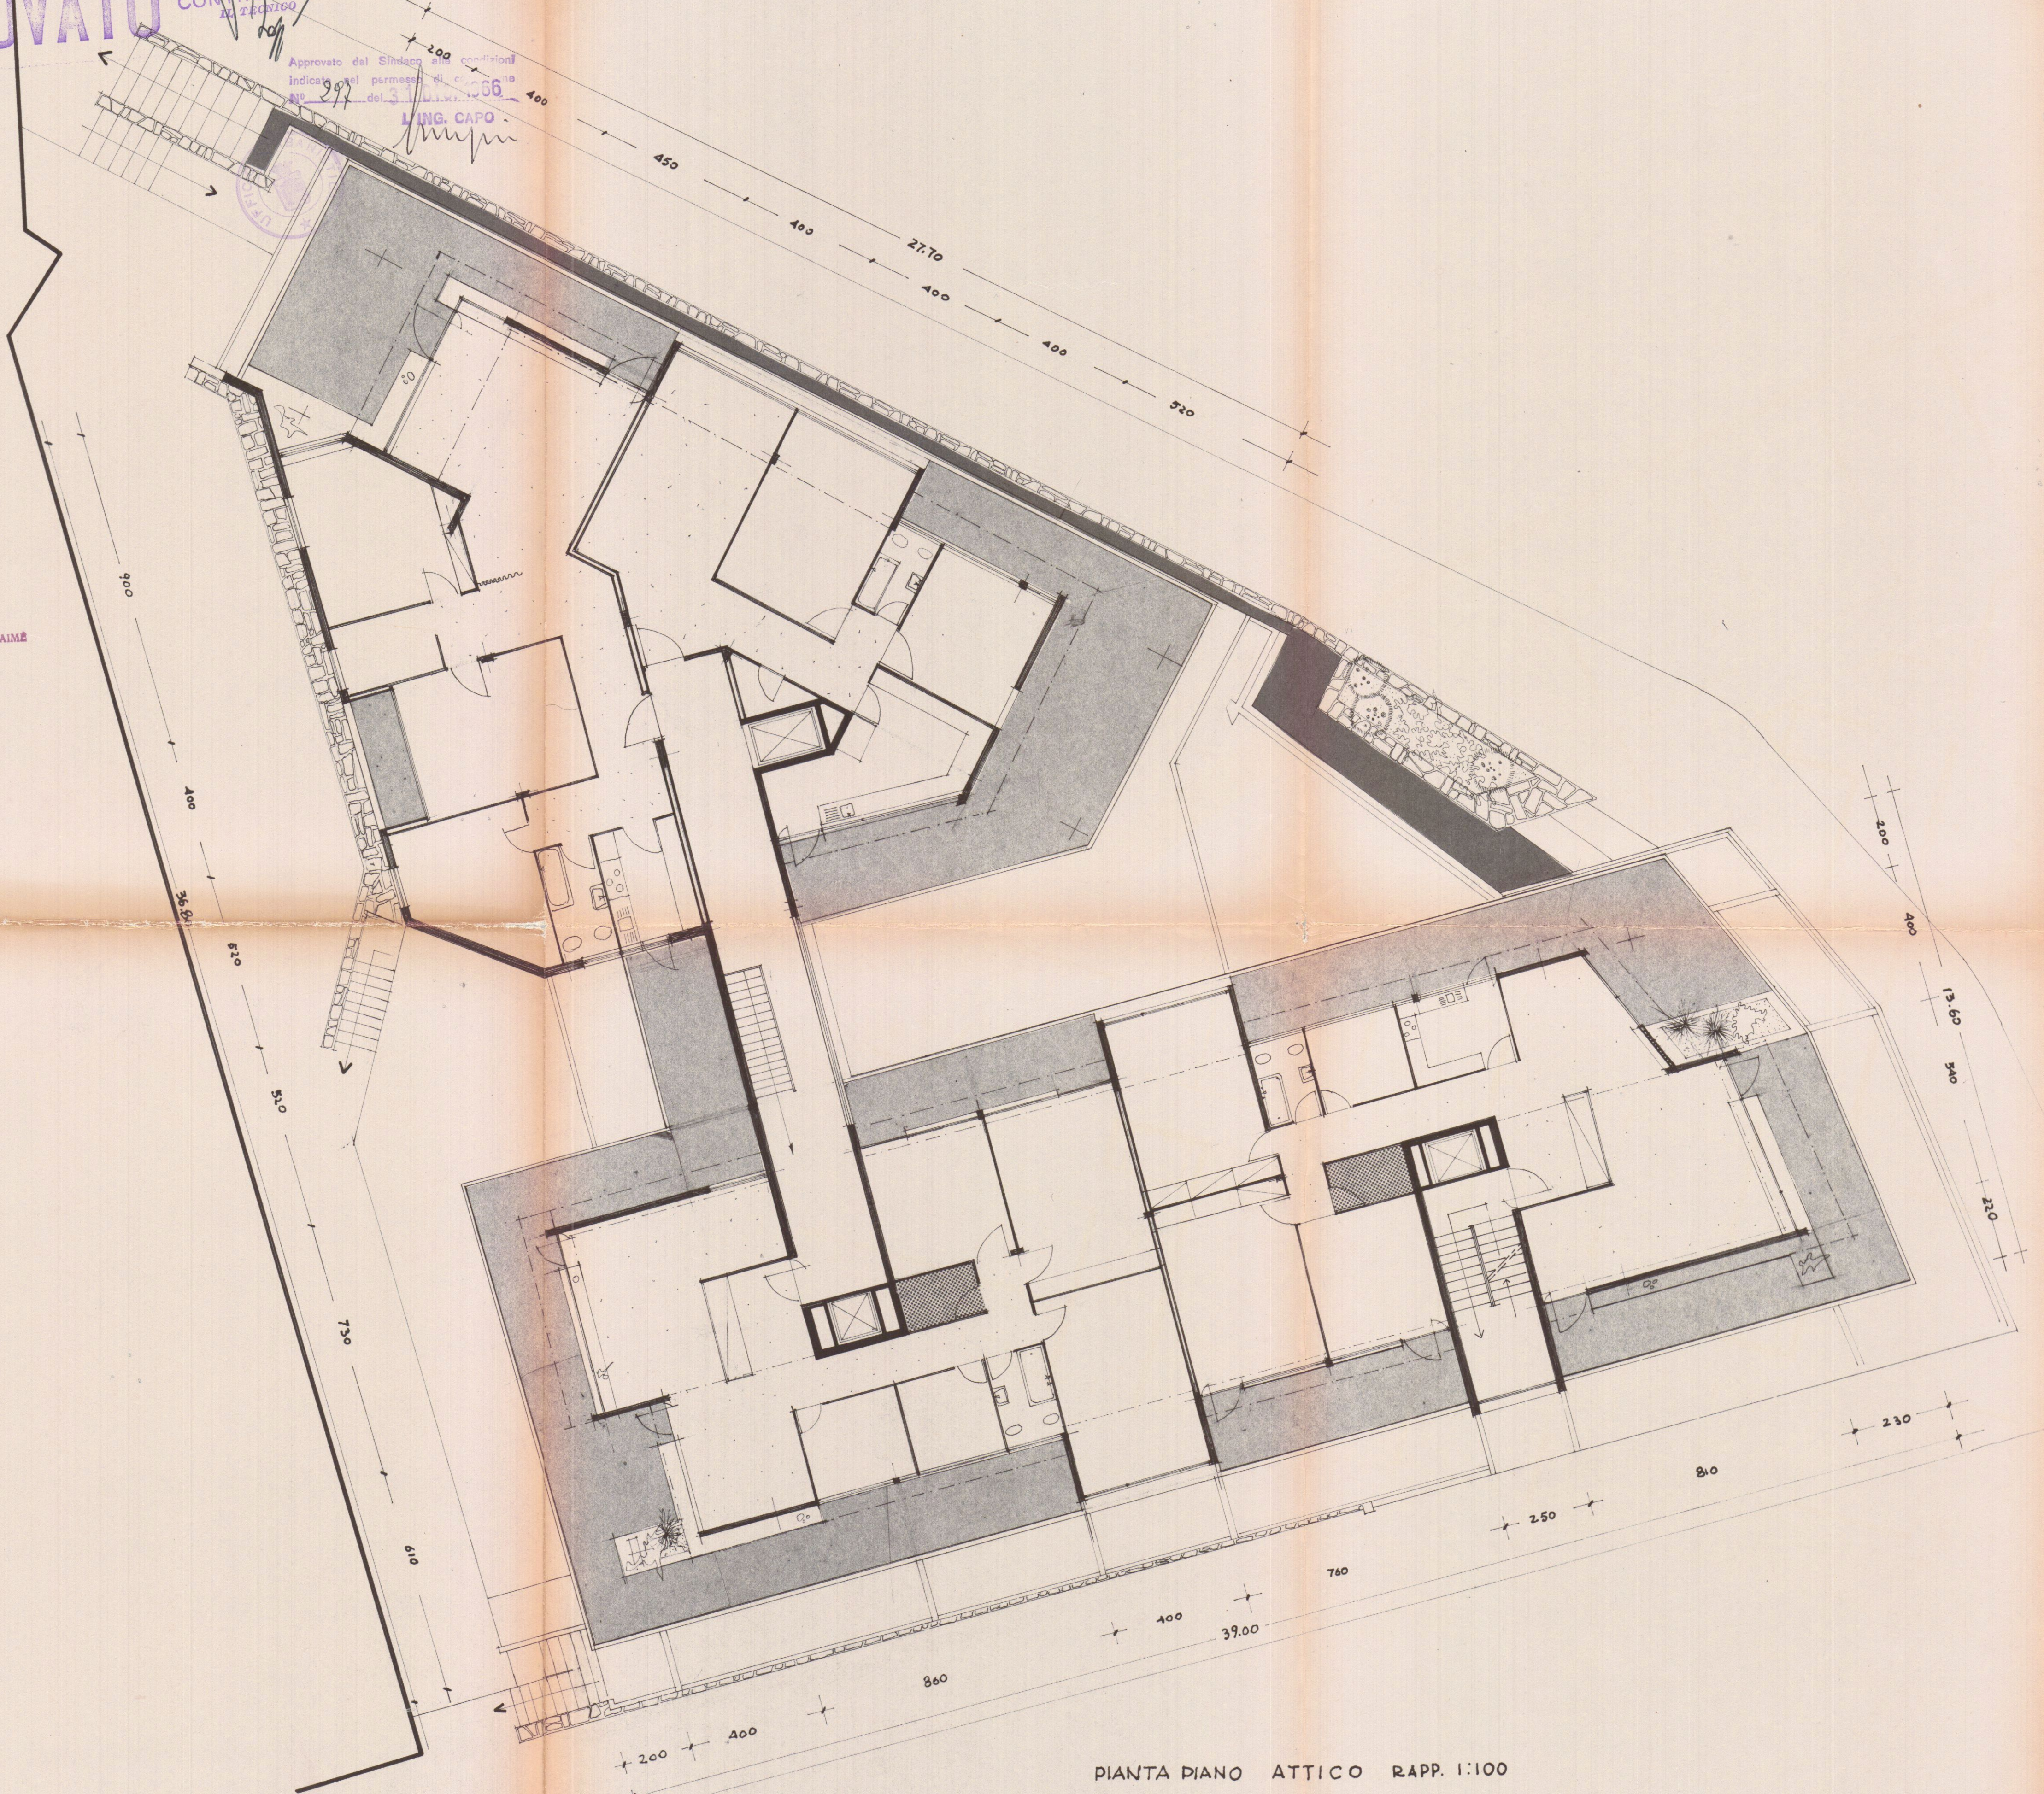

PIANTA PIANO ATTICO RAPP. 1:100