


APPROVATO
VARIANTE

CONTROLLATO
dal tecnico

Approvato dal Sindaco alle condizioni
indicate nel permesso di costruire
n° 27 del 21/11/1990
L'ING. CAPO



RIP. CON CANNA DI AEREAZIONE

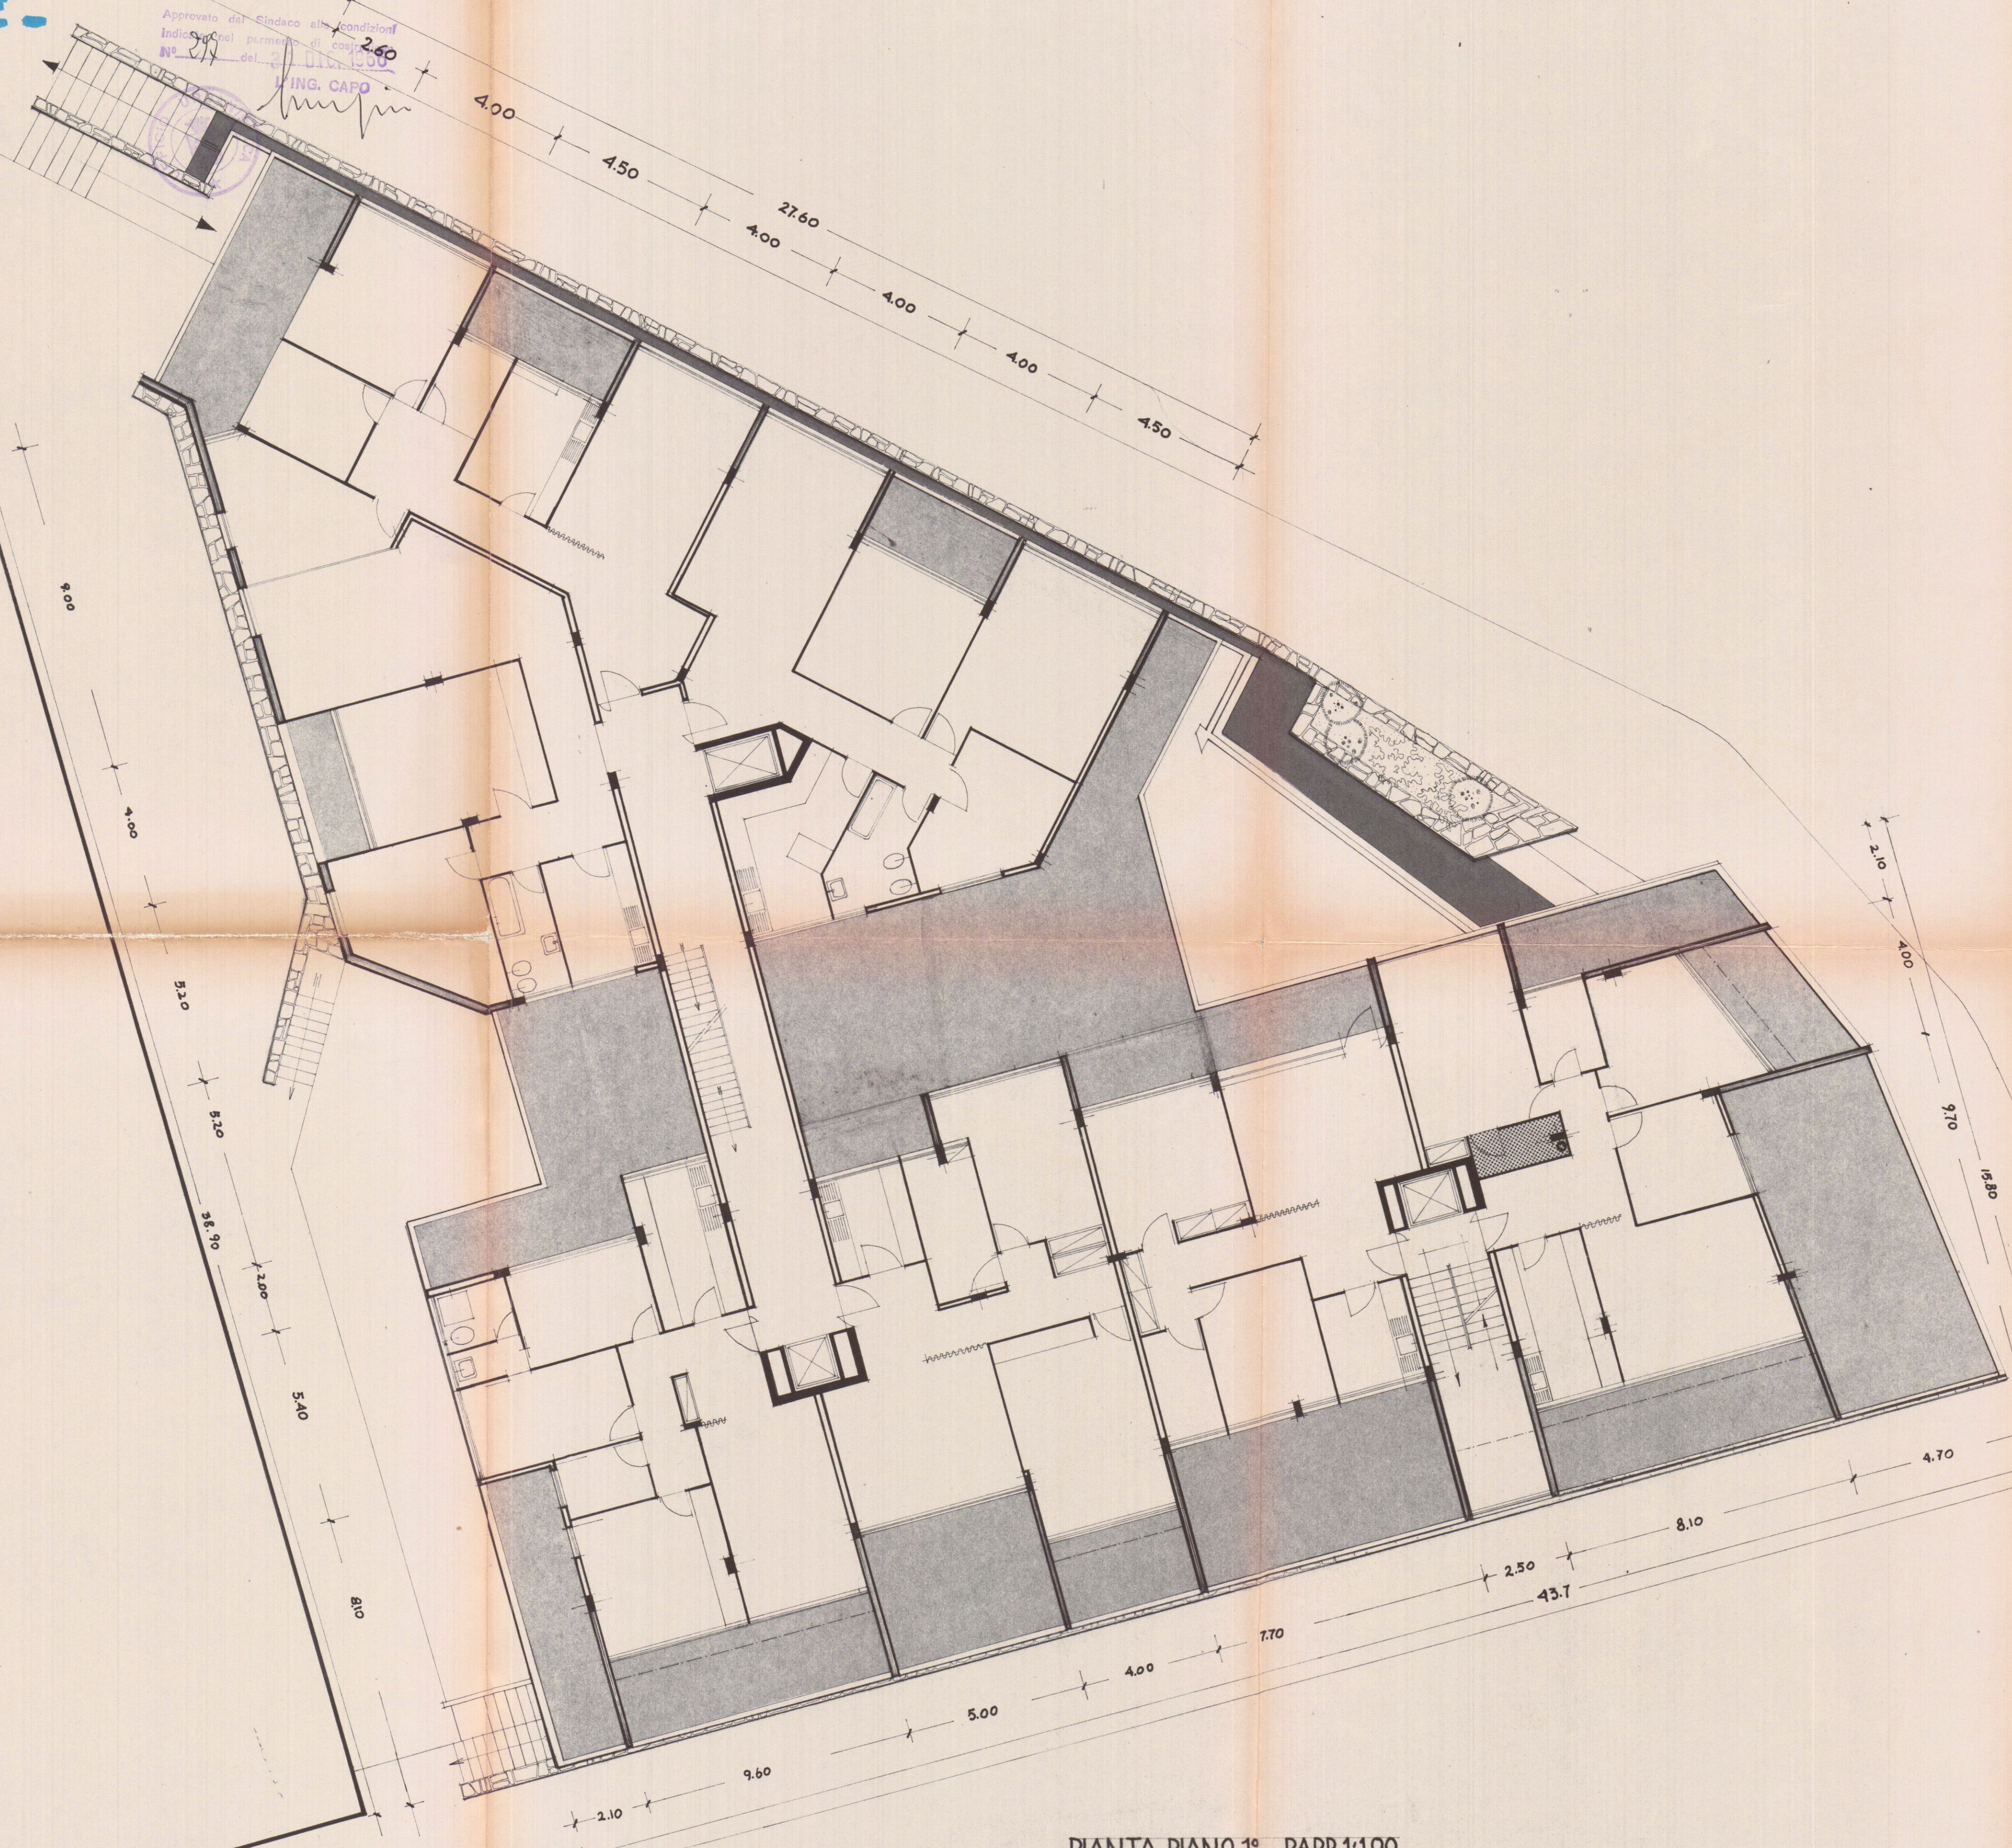

PIANTA PIANO 1° RAPR 1:100