

- PROGETTO JACOMELLI - EMERENZIA -
- Via Circoscrizione -

APPROVATO
VARIANTE


CONTROLLATO
TECNICO

Approvato dal Sindaco alle condizioni
Indicate nel permesso di costruzione
del 29/1/1971

L'ING. CAPO

RIP. CON CANNA DI AERAZIONE

DOTT. ARCH. E. BIENAIMÉ
Benaimé

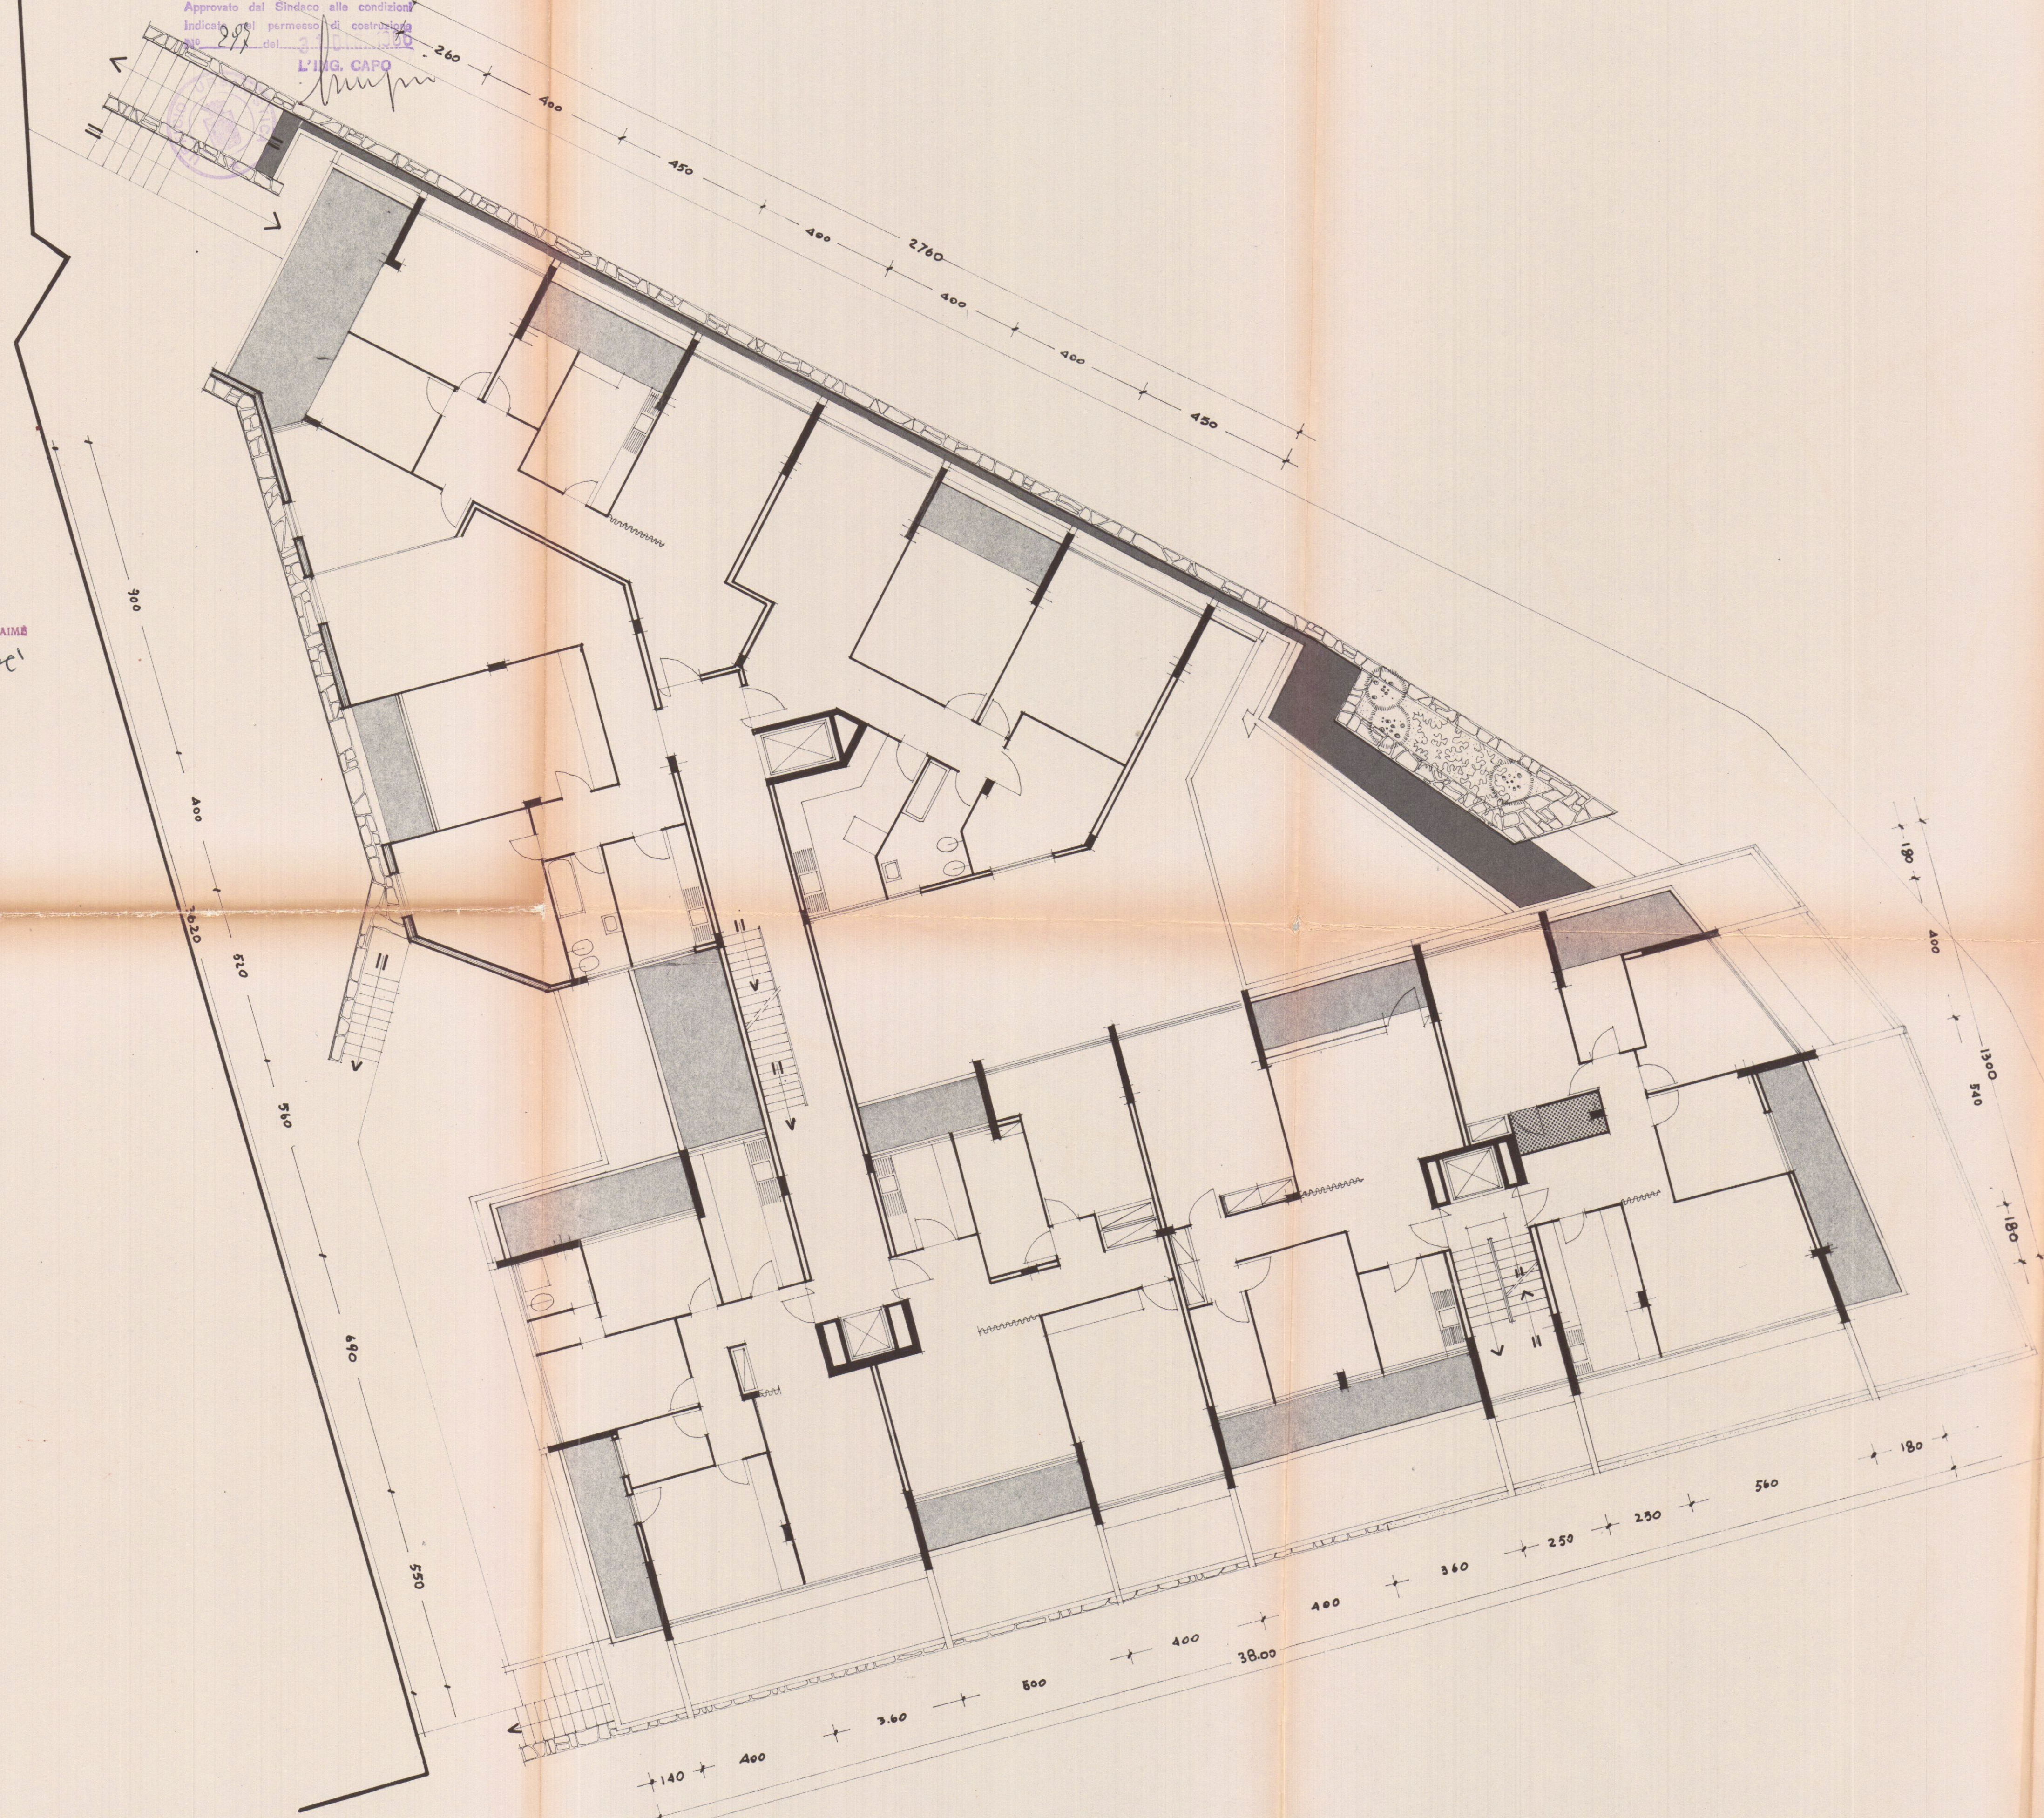

PIANTA PIANO 5° RAPP. 1:100