

TAV 1

PROGETTO DI FABBRICATO DI CIV. LE ABIT. NE (A)

IN COMUNE DI CARRARA

PER CONTO DELLA DITTA


BERTI GIUSEPPINA

MARCHERITA

MARIA

RUSTICHELLI LIDIA

2 SOL. A

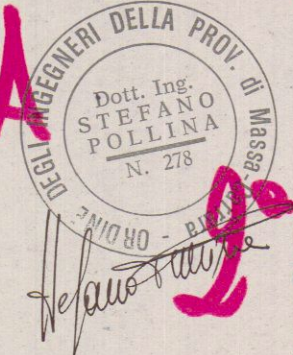


SOLUZIONE APPROVATO

CONTRASTATO IL TECNICO

Approvato dal Sindaco alle condizioni
Indicate nella Concessione Edilizia
N. 248 del 28 AGO. 1990

IL DIRIGENTE 1° DIPARTIMENTO
(Arch. Claudio Varianti)

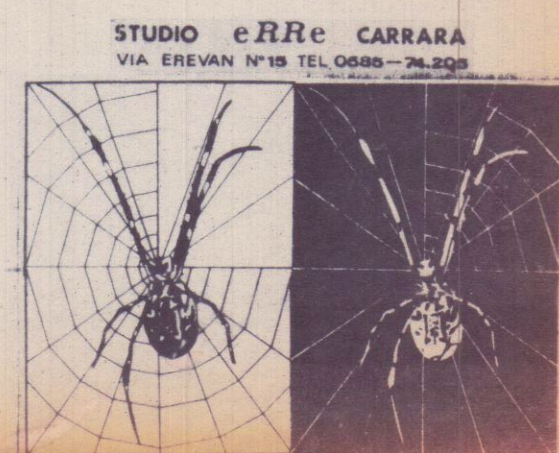


Altrezz. Cellat.

VERDE PUBBLICO


ZONA EDILIZIA "C"

LIMITE PROPRIETÀ A DISPOSIZIONE


F. 65 mapp. 246-267

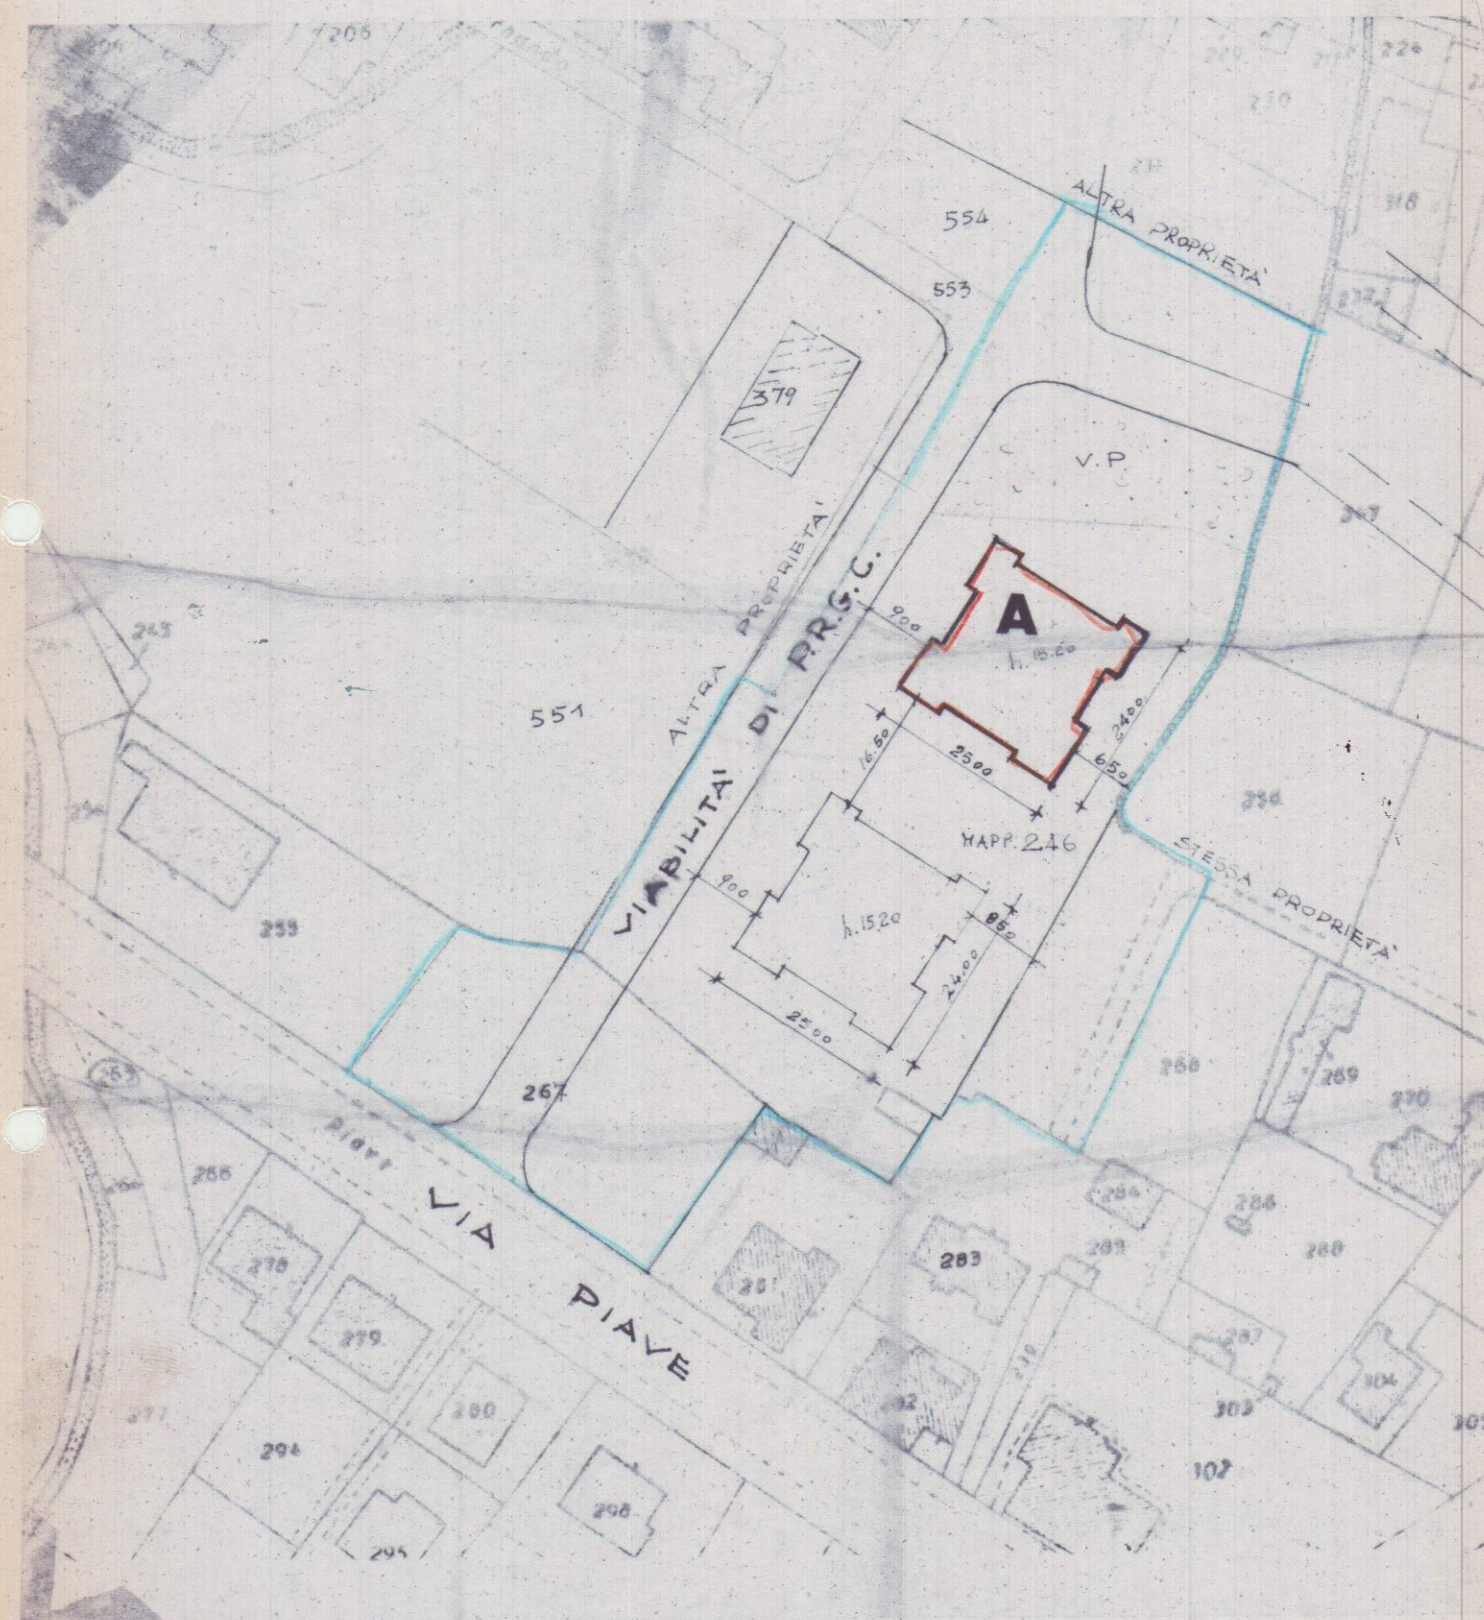

PLANIM. CAT. SC: 1:1000

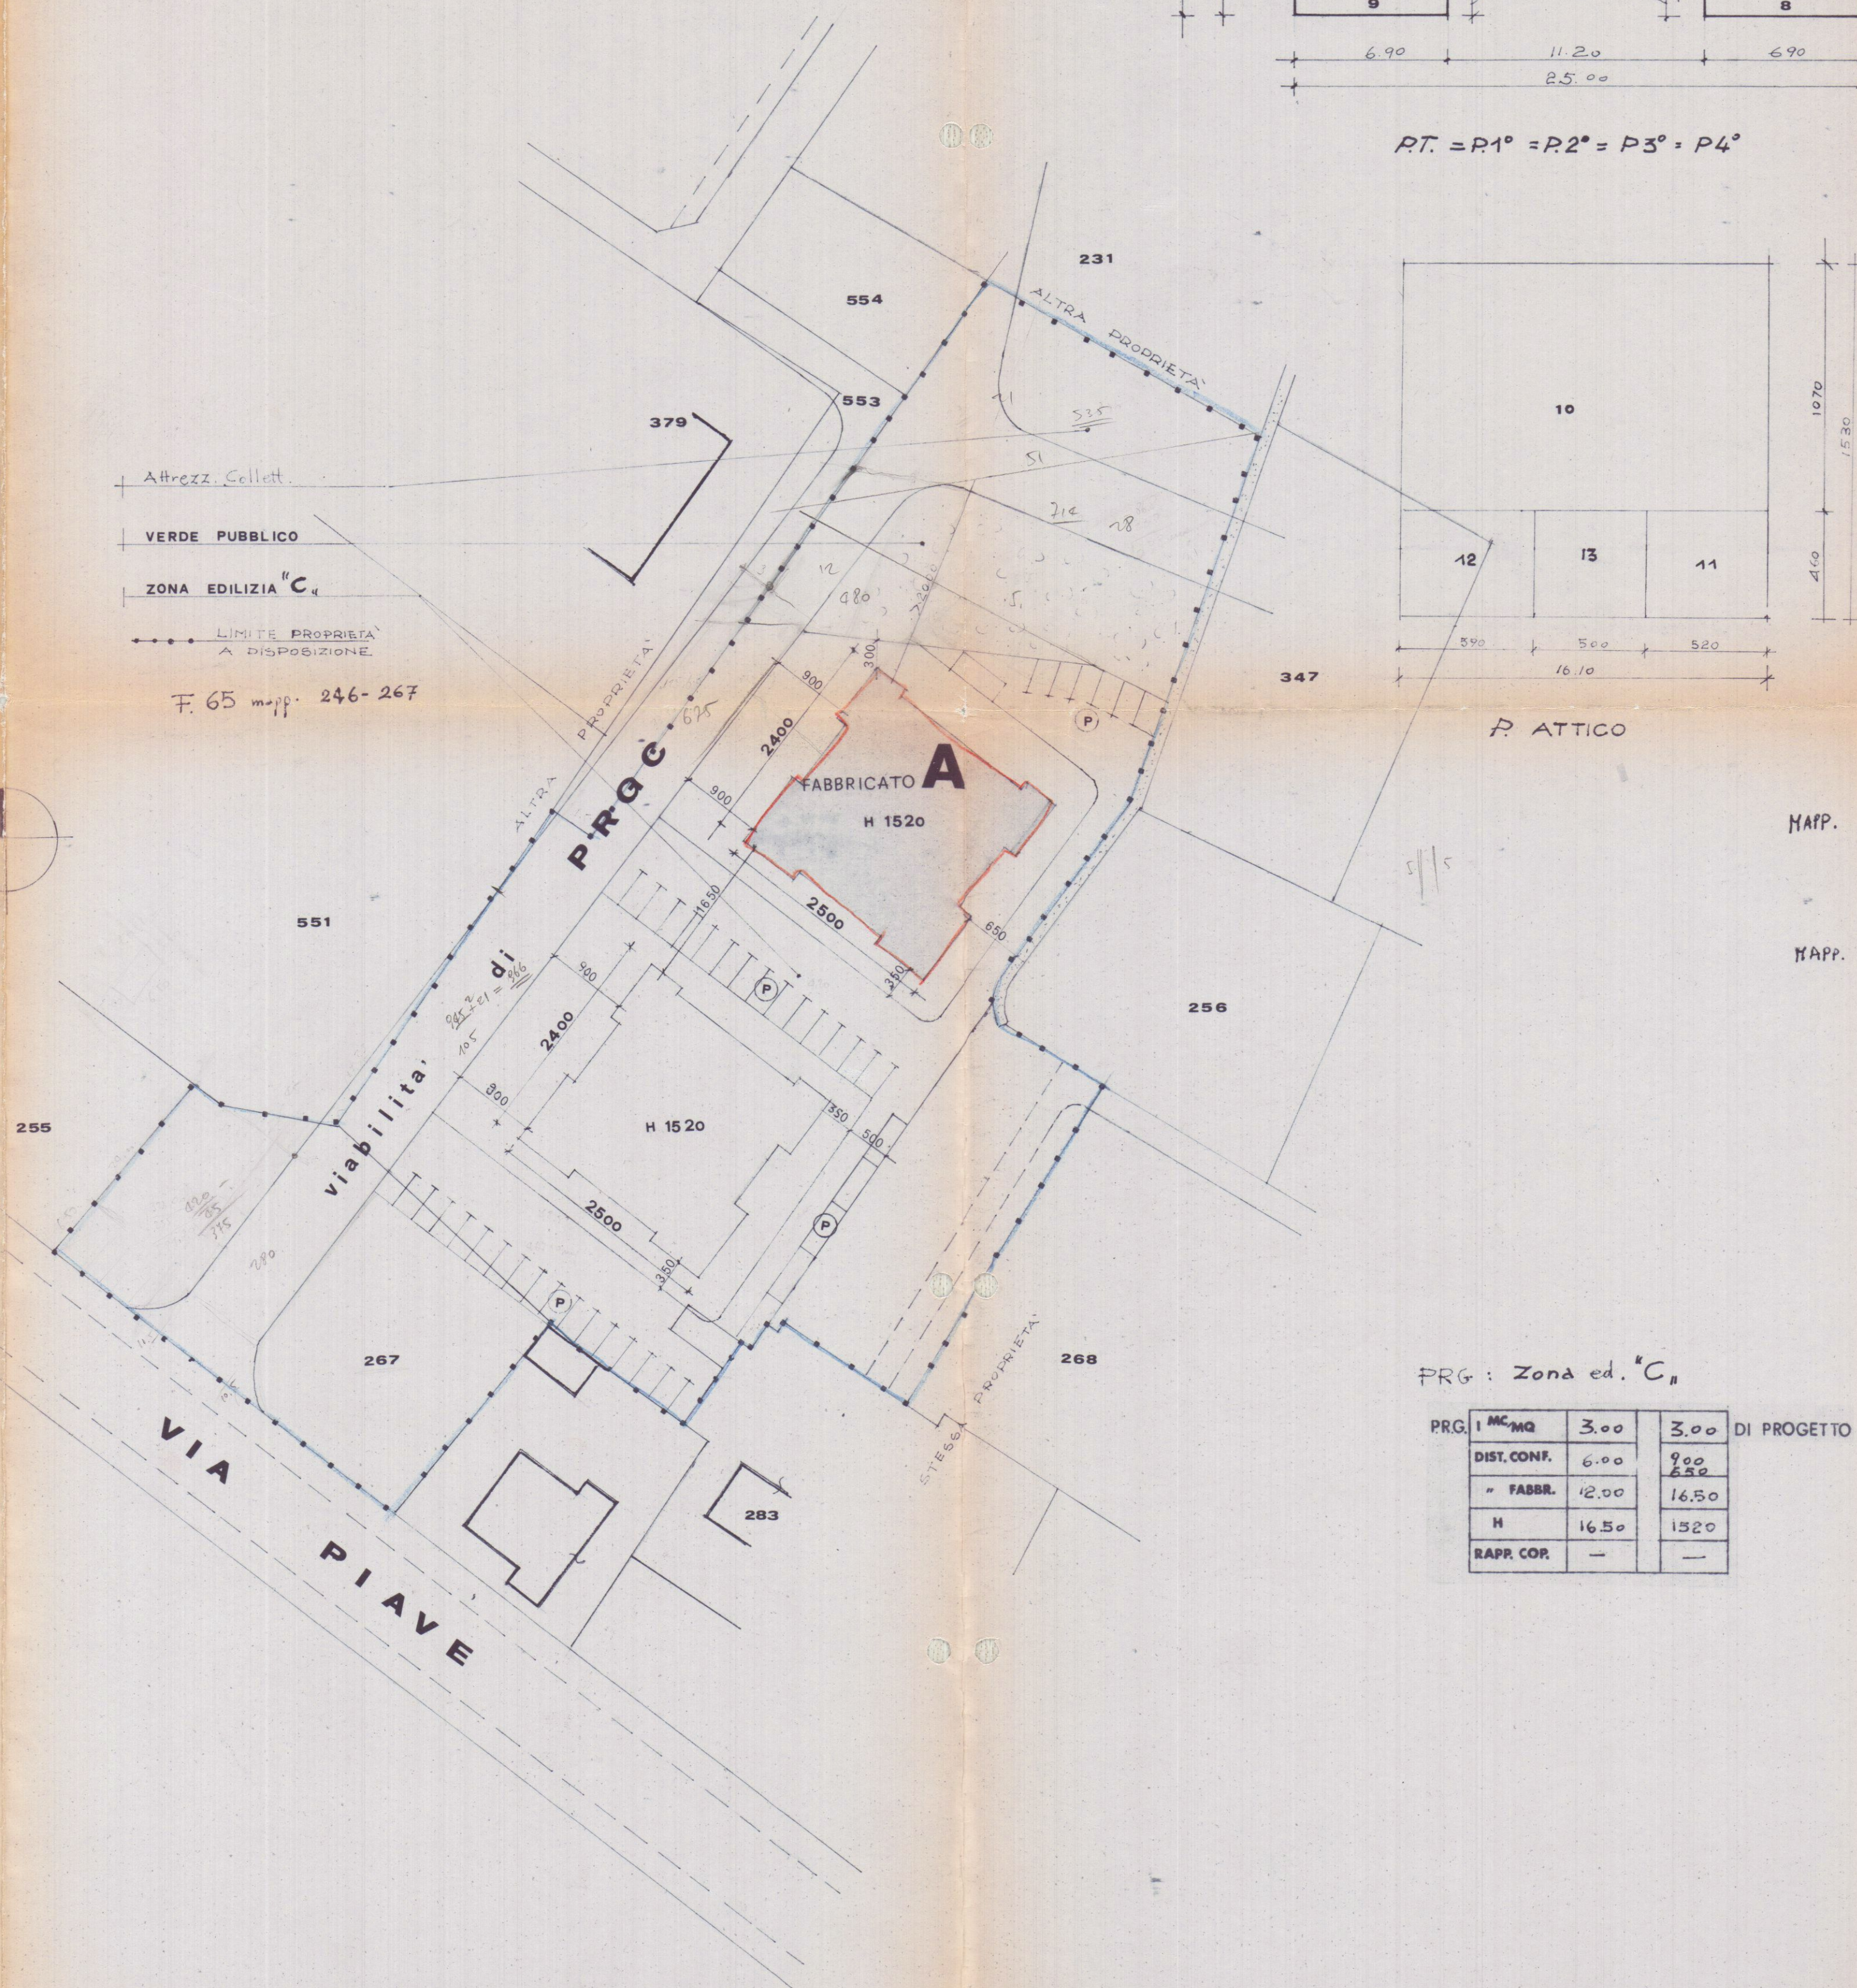

PLANIM. CAT. SC: 1:500

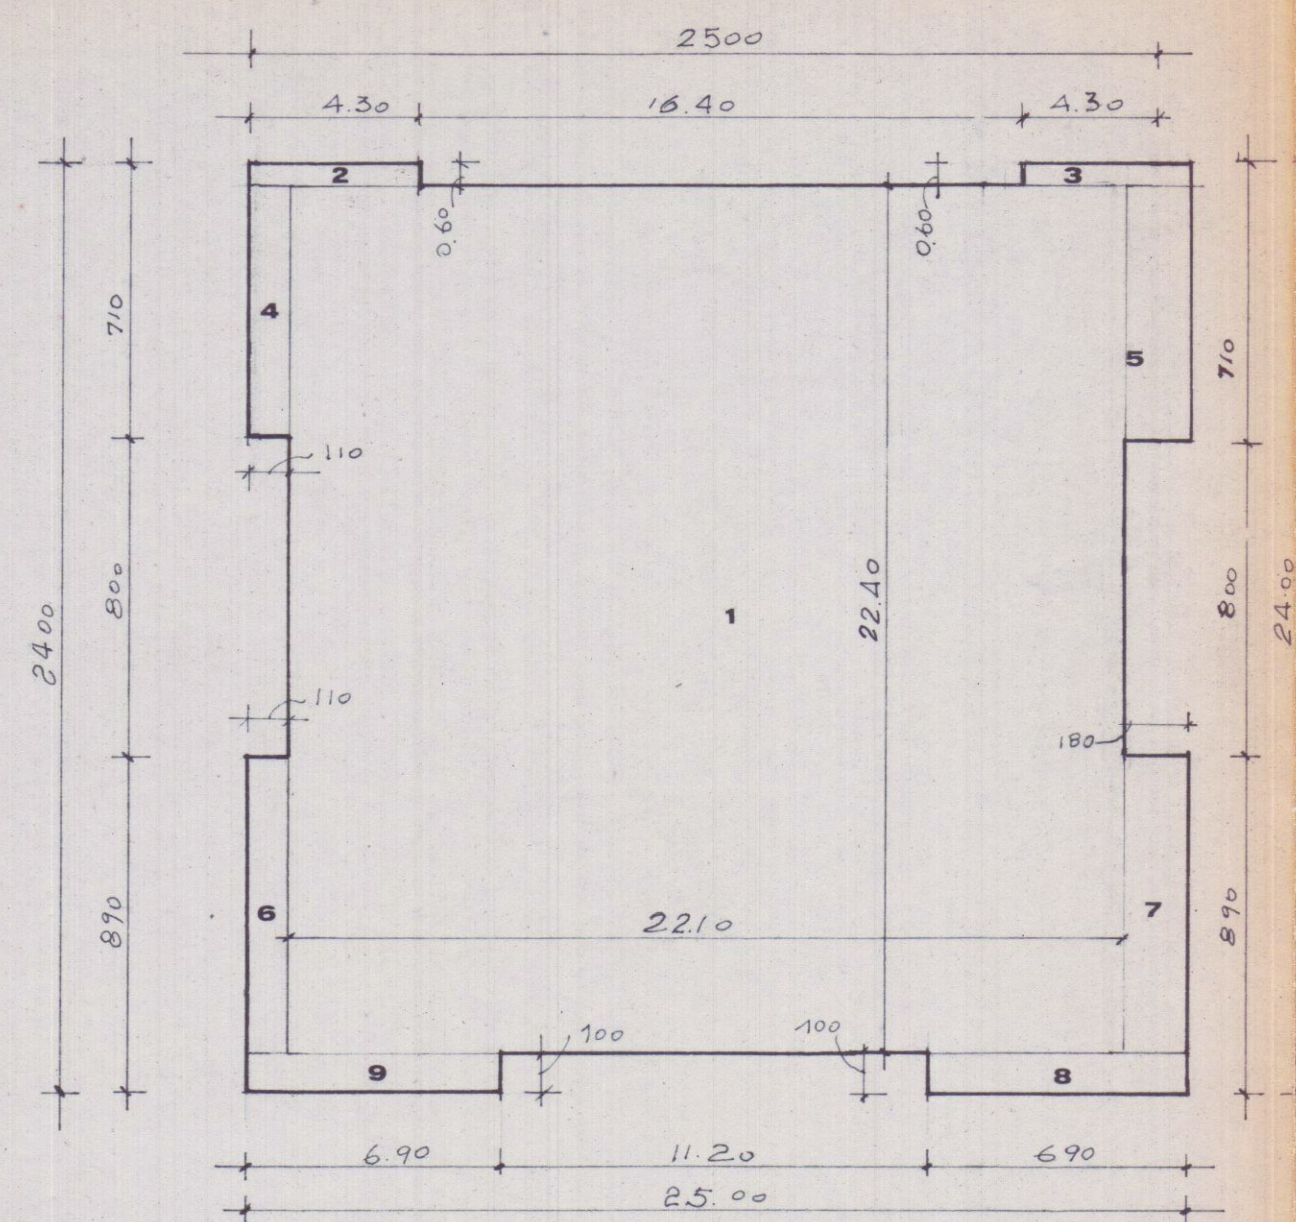

RT. = R1° = R2° = R3° = R4°

SCHEMA VOLUMETRICO

- 1) 22.10 · 22.40 = mq. 495.04
- 2) 4.30 · 0.60 = " 2.58
- 3) 4.30 · 0.60 = " 2.58
- 4) 6.50 · 1.10 = " 7.15
- 5) 6.50 · 1.80 = " 11.70
- 6) 7.90 · 1.10 = " 8.69
- 7) 7.90 · 1.80 = " 14.22
- 8) 6.90 · 1.00 = " 6.90
- 9) 6.90 · 1.00 = " 6.90

Tot. mq. 555.76 · h. 12.20 = mc 6780.27

- 10) 16.10 · 10.70 = mq. 172.27
 - 11) 5.20 · 4.60 = " 23.92
 - 12) 5.70 · 4.60 = " 27.14
 - 13) 4.60 · 5.00 = " 23.00
- h. 300 = mc 669.99
h. 300/3 = mc 23.00
Tot. " 223.33 = " 692.99
Tot mc 7473.26

FABB. A = FABB B = MC 7473.26

A+B = " 14.946,52

MAPP. 267

Zona C mq. 610
STRADA " 280
Z. MARMIFERA " 420 } Tot. MQ. 1310

MAPP. 246

Zona C " 4383
Sup. a Vincolo " 2137 } Tot. MQ. 6520

PRG: Zona ed. "C"

PRG.	MC/MQ	3.00	3.00	DI PROGETTO
DIST. CONF.	6.00	9.00	6.50	
" FABBR.	12.00	16.50		
H	16.50	1520		
RAPP. COR.	—	—		

INQUADRAMENTO URBANISTICO

SUP. TERRENO A DISPOSIZIONE	= MQ	7830	7928
SUP. STRADA DI P.R.G. + VINCOLI	= "	2837	
SUP. USUFRUIBILE	= "	4993	
VOL. CONCESSO	= "	14.979	
SUP. COPERTA CONCESSA	= "	—	
" " DI PROGETTO	= "	—	
VOLUME F.T. " " A+B	= MC	14.946 (7473.26 x 2)	
" " INTERRATO " "	= "	24.45 (1222.67 x 2)	
H	= ML	15.20	