

Coop. A.L.I. Don F. MILANI -
2 SOL. A



Approvato dal Sindaco alle condizioni indicate nella Concessione Edilizia N. 248 del 28 AGO 1988.




IL DIRIGENTE 1° DIPARTIMENTO (Arch. Claudio Vantini)

SOLUZIONE APPROVATA

CONTRATTO IL TECNICO

BERTI GIUSEPPINA
MARGHERITA
MARIA
RUSCHIELLI LIDIA

VIABILITA' DI P R G C

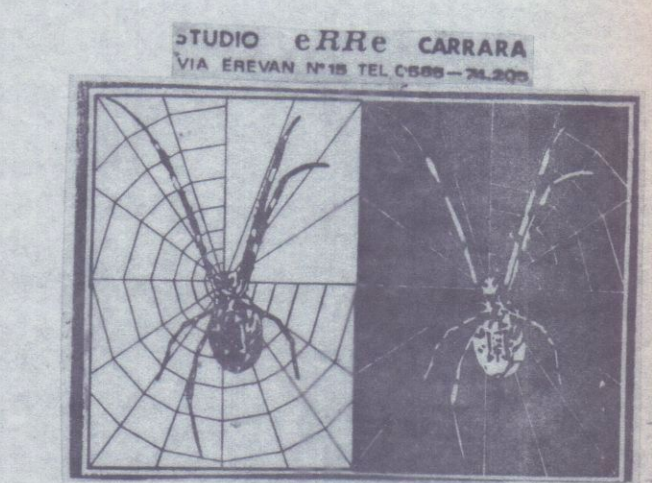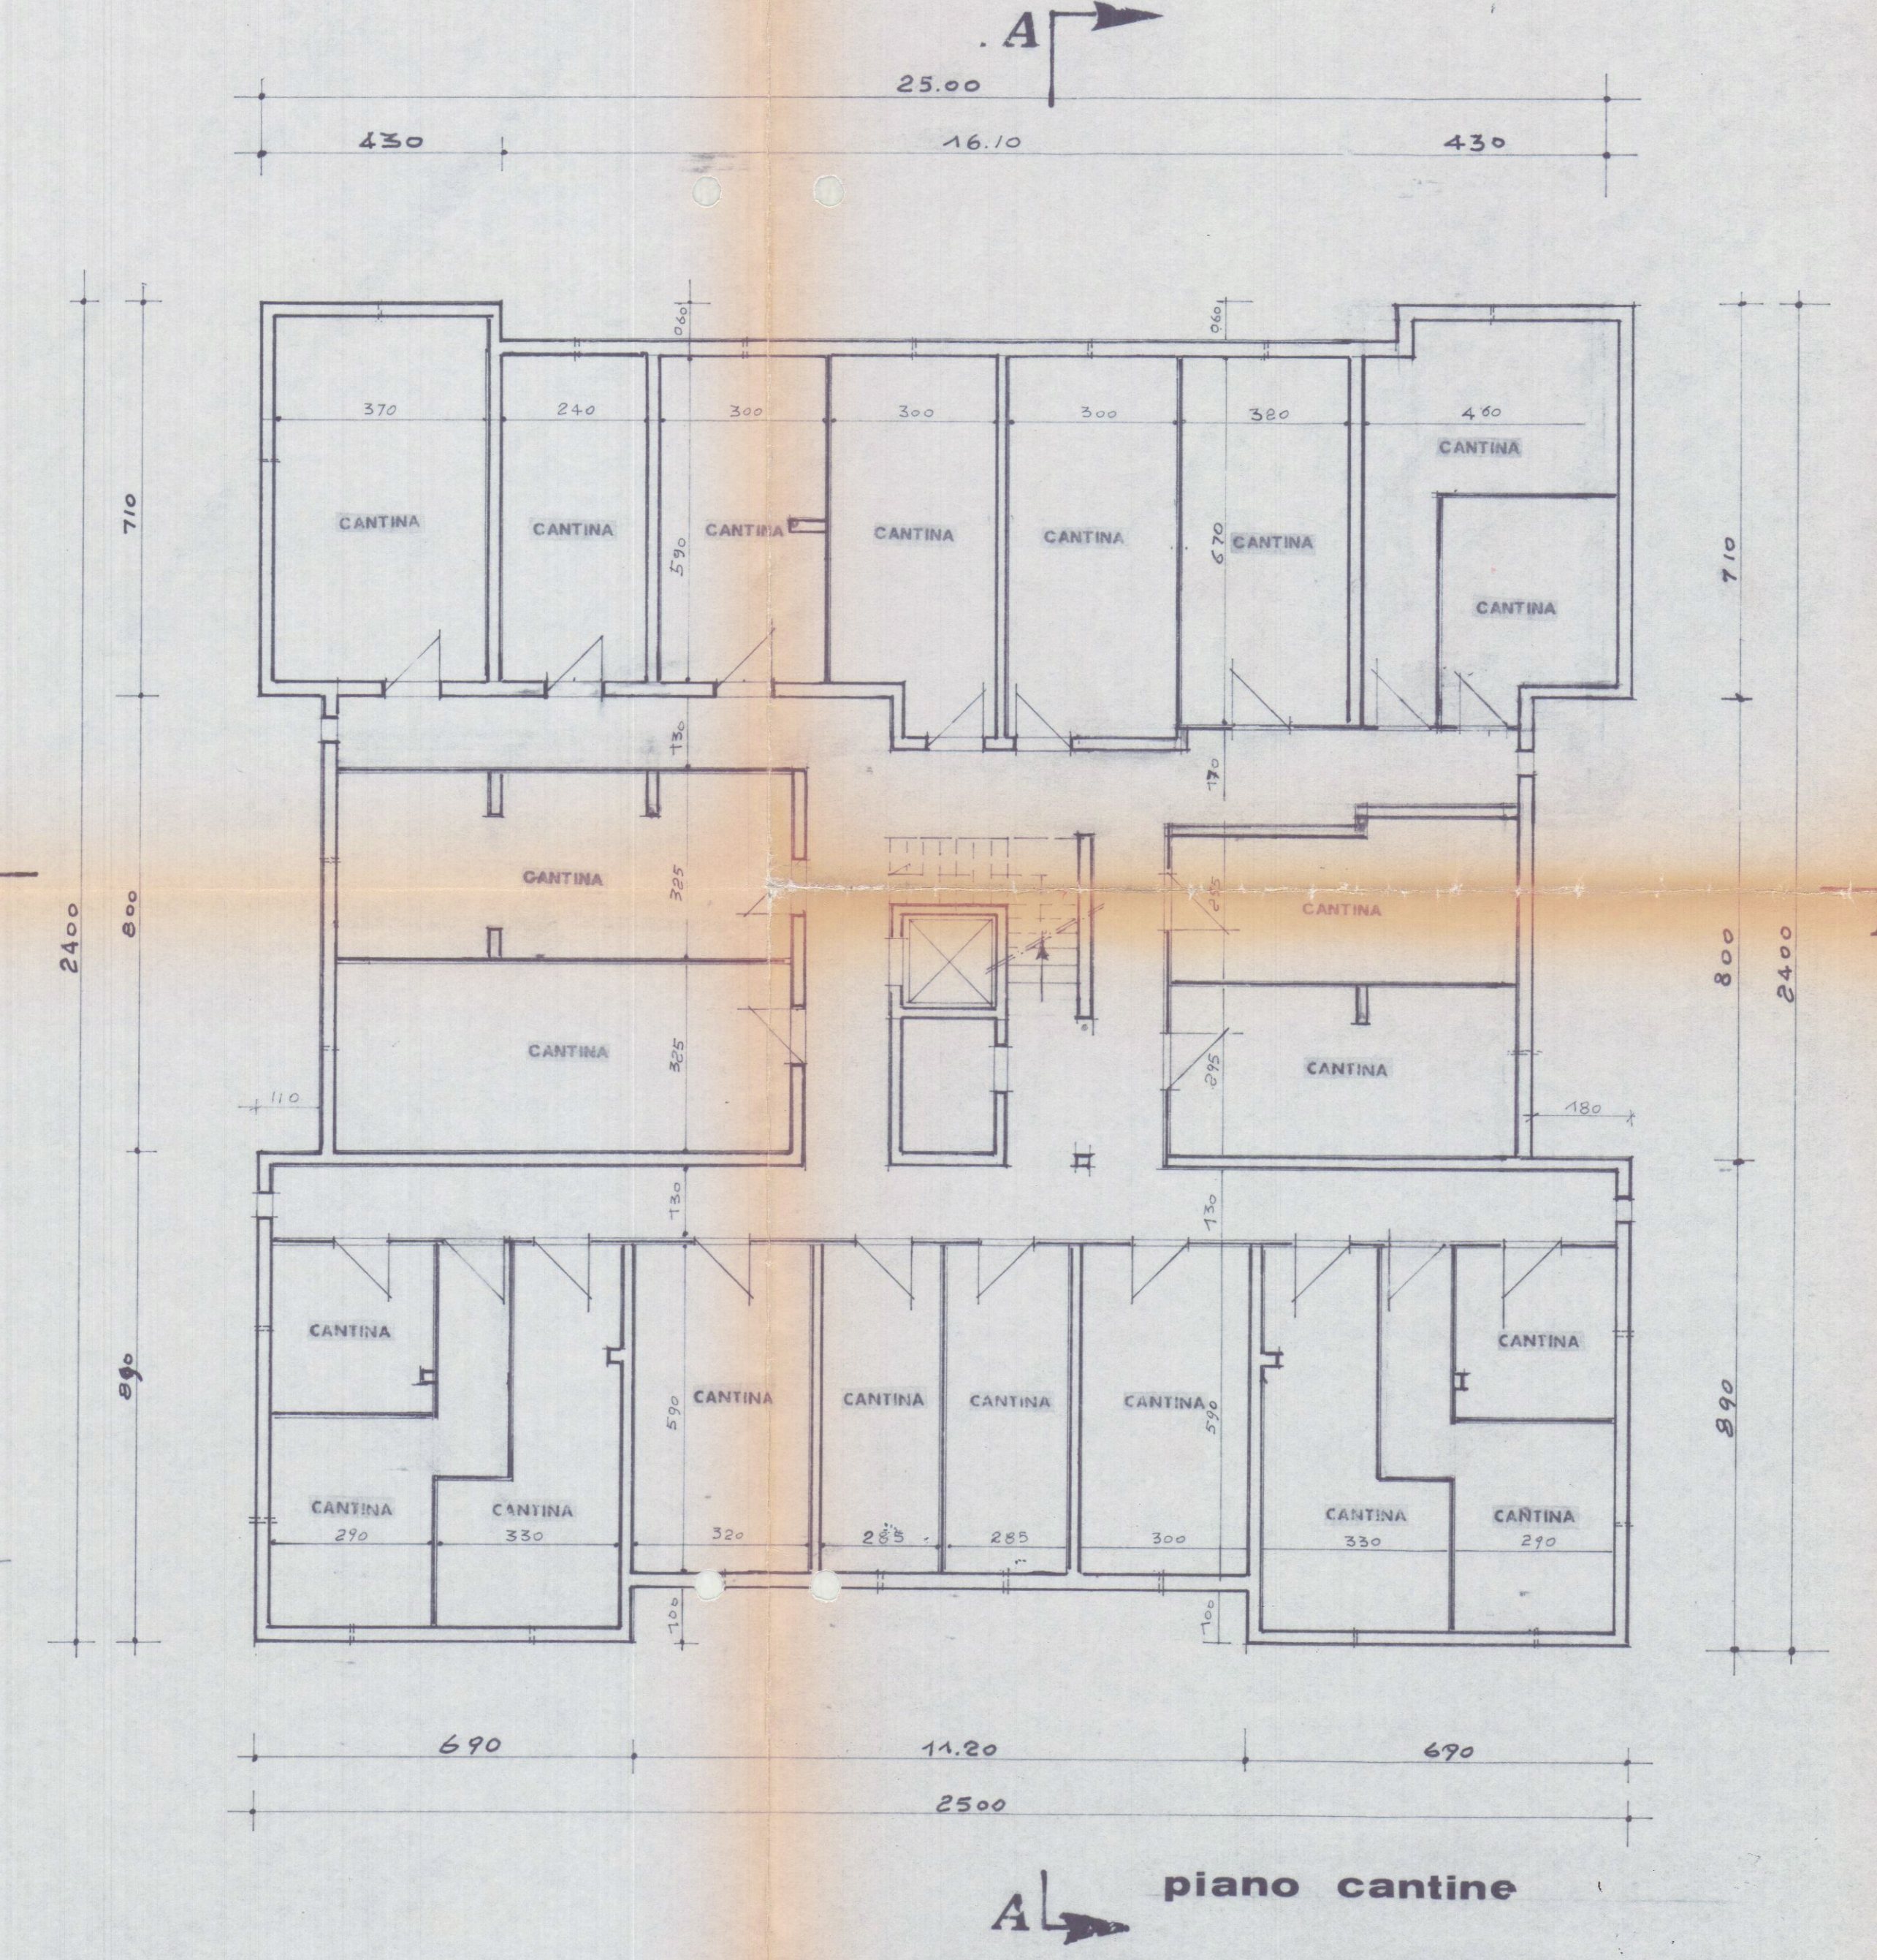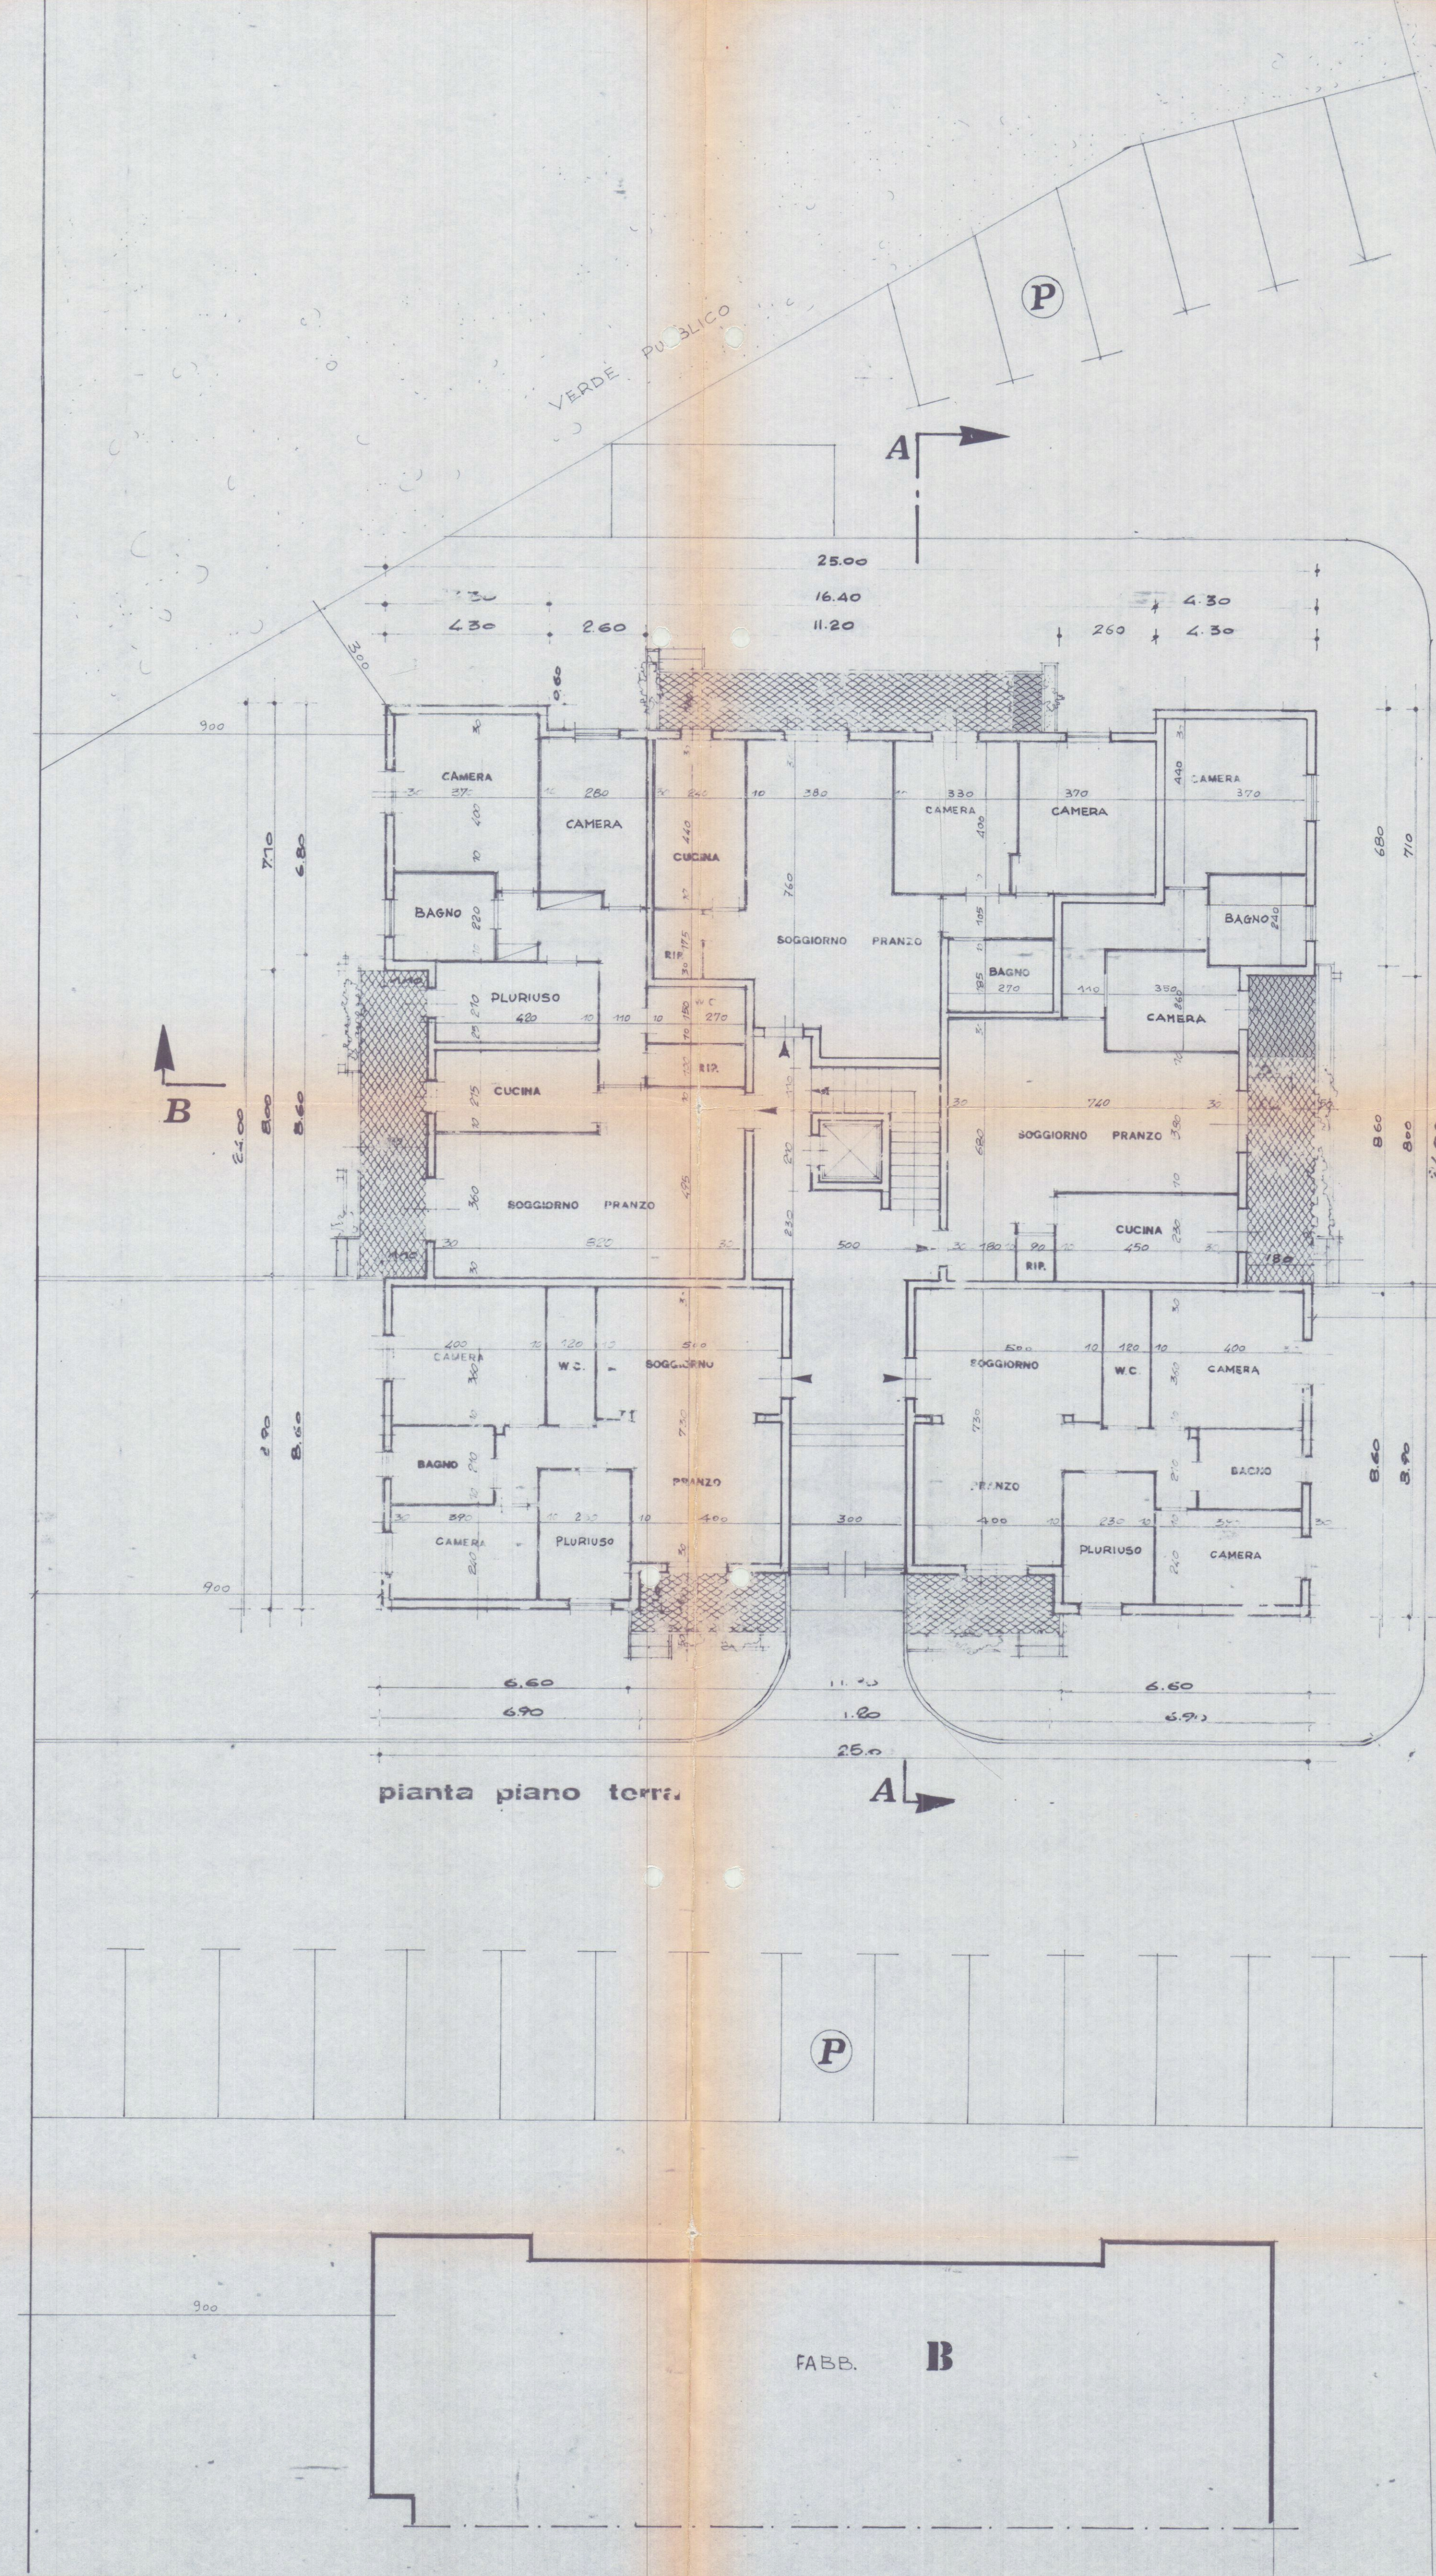

STUDIO erRe CARRARA
VIA EREMAN 10/15 TEL. 059-24.300