

PROGETTO: 28 APR 1983


4

VIA DEI CORSI N°1

MARINA DI CARRARA



APPROVATO

- 8 MAR. 1984

CONTROLLATO  
IL TECNICO


Architetto: geom. UMBERTO MENCONI

M. MENCONI


Approvato dal Sindaco alle condizioni indicate nella Compilazione di Edilizia N. 117 del 8 MAR. 1984 L'ING. CAPO

M. MENCONI

PROGETTO

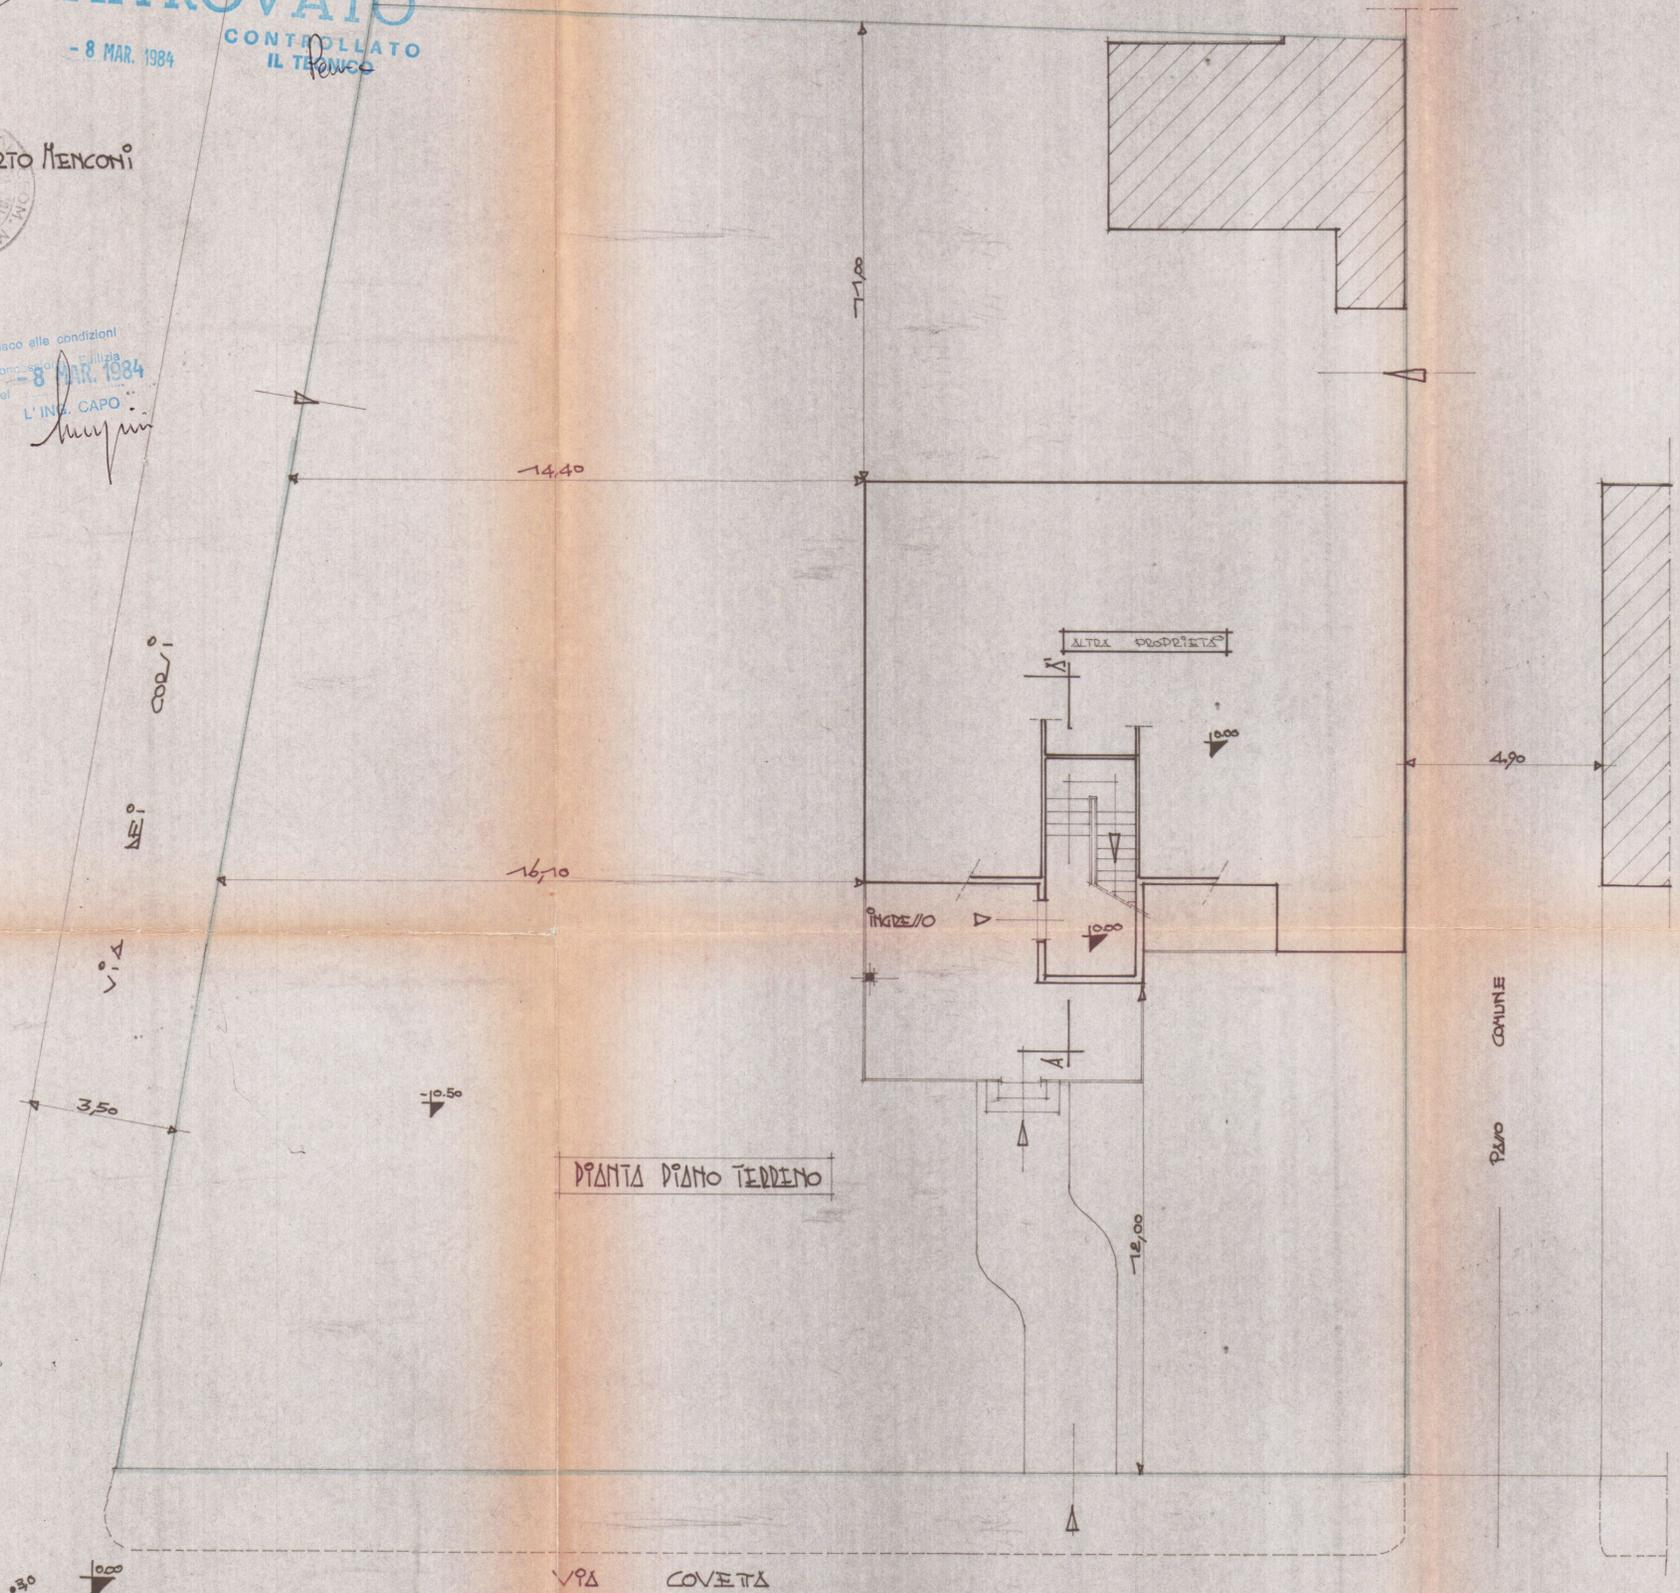

Pianta Piano Terreno

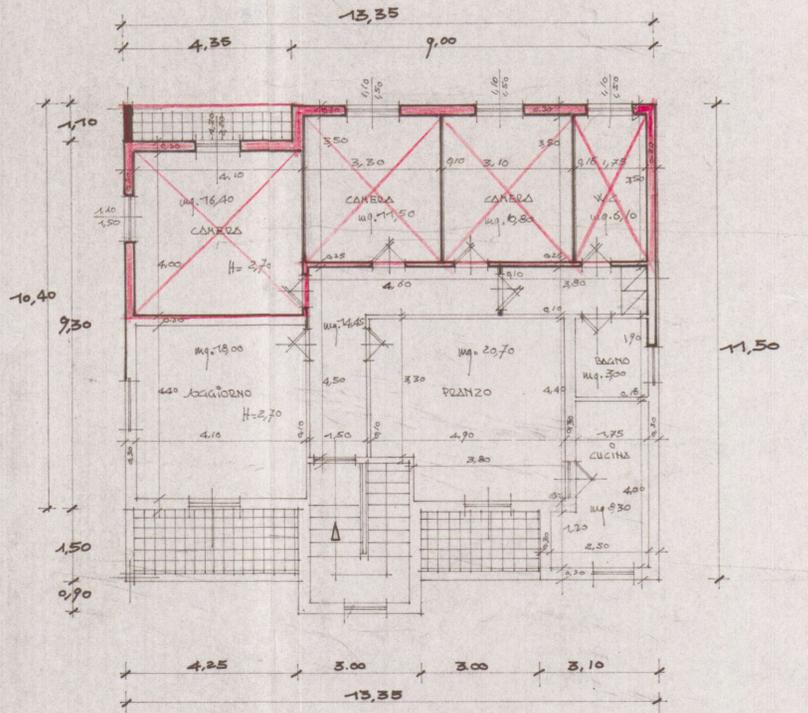

Pianta Piano Primo

Pianta Copertura

