FABBRICATO DI CIVILE ABITAZIONE ZONA A MARINA DI CARRARA PER CONTO DEL SIG.

CEDRARI - BOCCHINI
BONAZZI - MARCHESCHI

B

SCALA 1/400

Ch. Geom.
Prof. del Lavoro
Geom. Gianfranco Bonazzi

1 SOLUZIONE SOSPESO
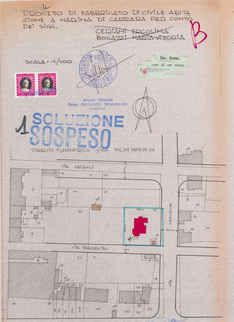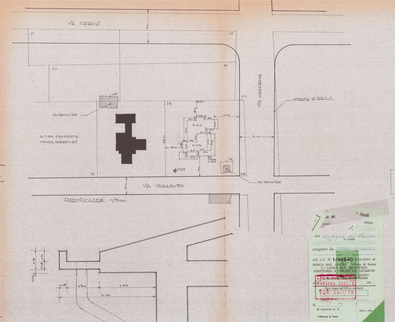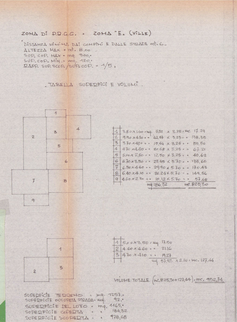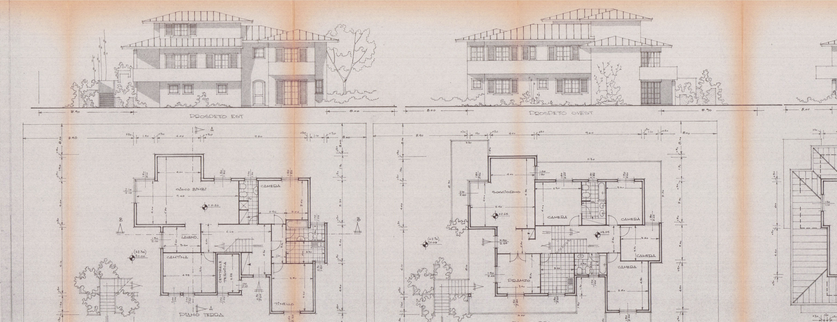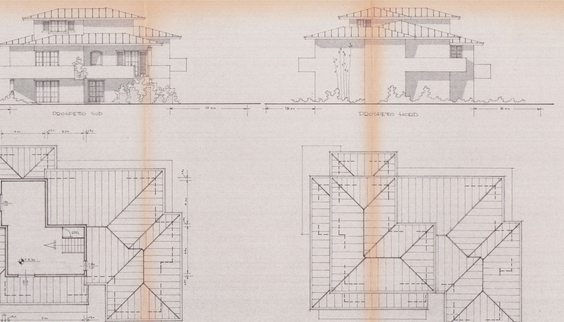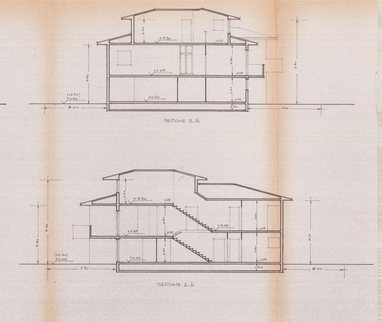
CANALETTO FILIPPO - TEL. 0187 - 42975 - 29 - 34