

2

PROGETTO DI SOPRAELEVAZIONE


VARIANTE

PROPRIETÀ: MARINARDI MIRELLA

VARIANTE ALLA LONC. EDIL.
N° 164 DEL 27/4/82


ING. GEOL. ARCHITETTI DI MASSA-CARRARA
Ing. arch. GRANAI LUCIO
Cod. Fisc. GRN LGU 24H04 B03PV

SOSPESO

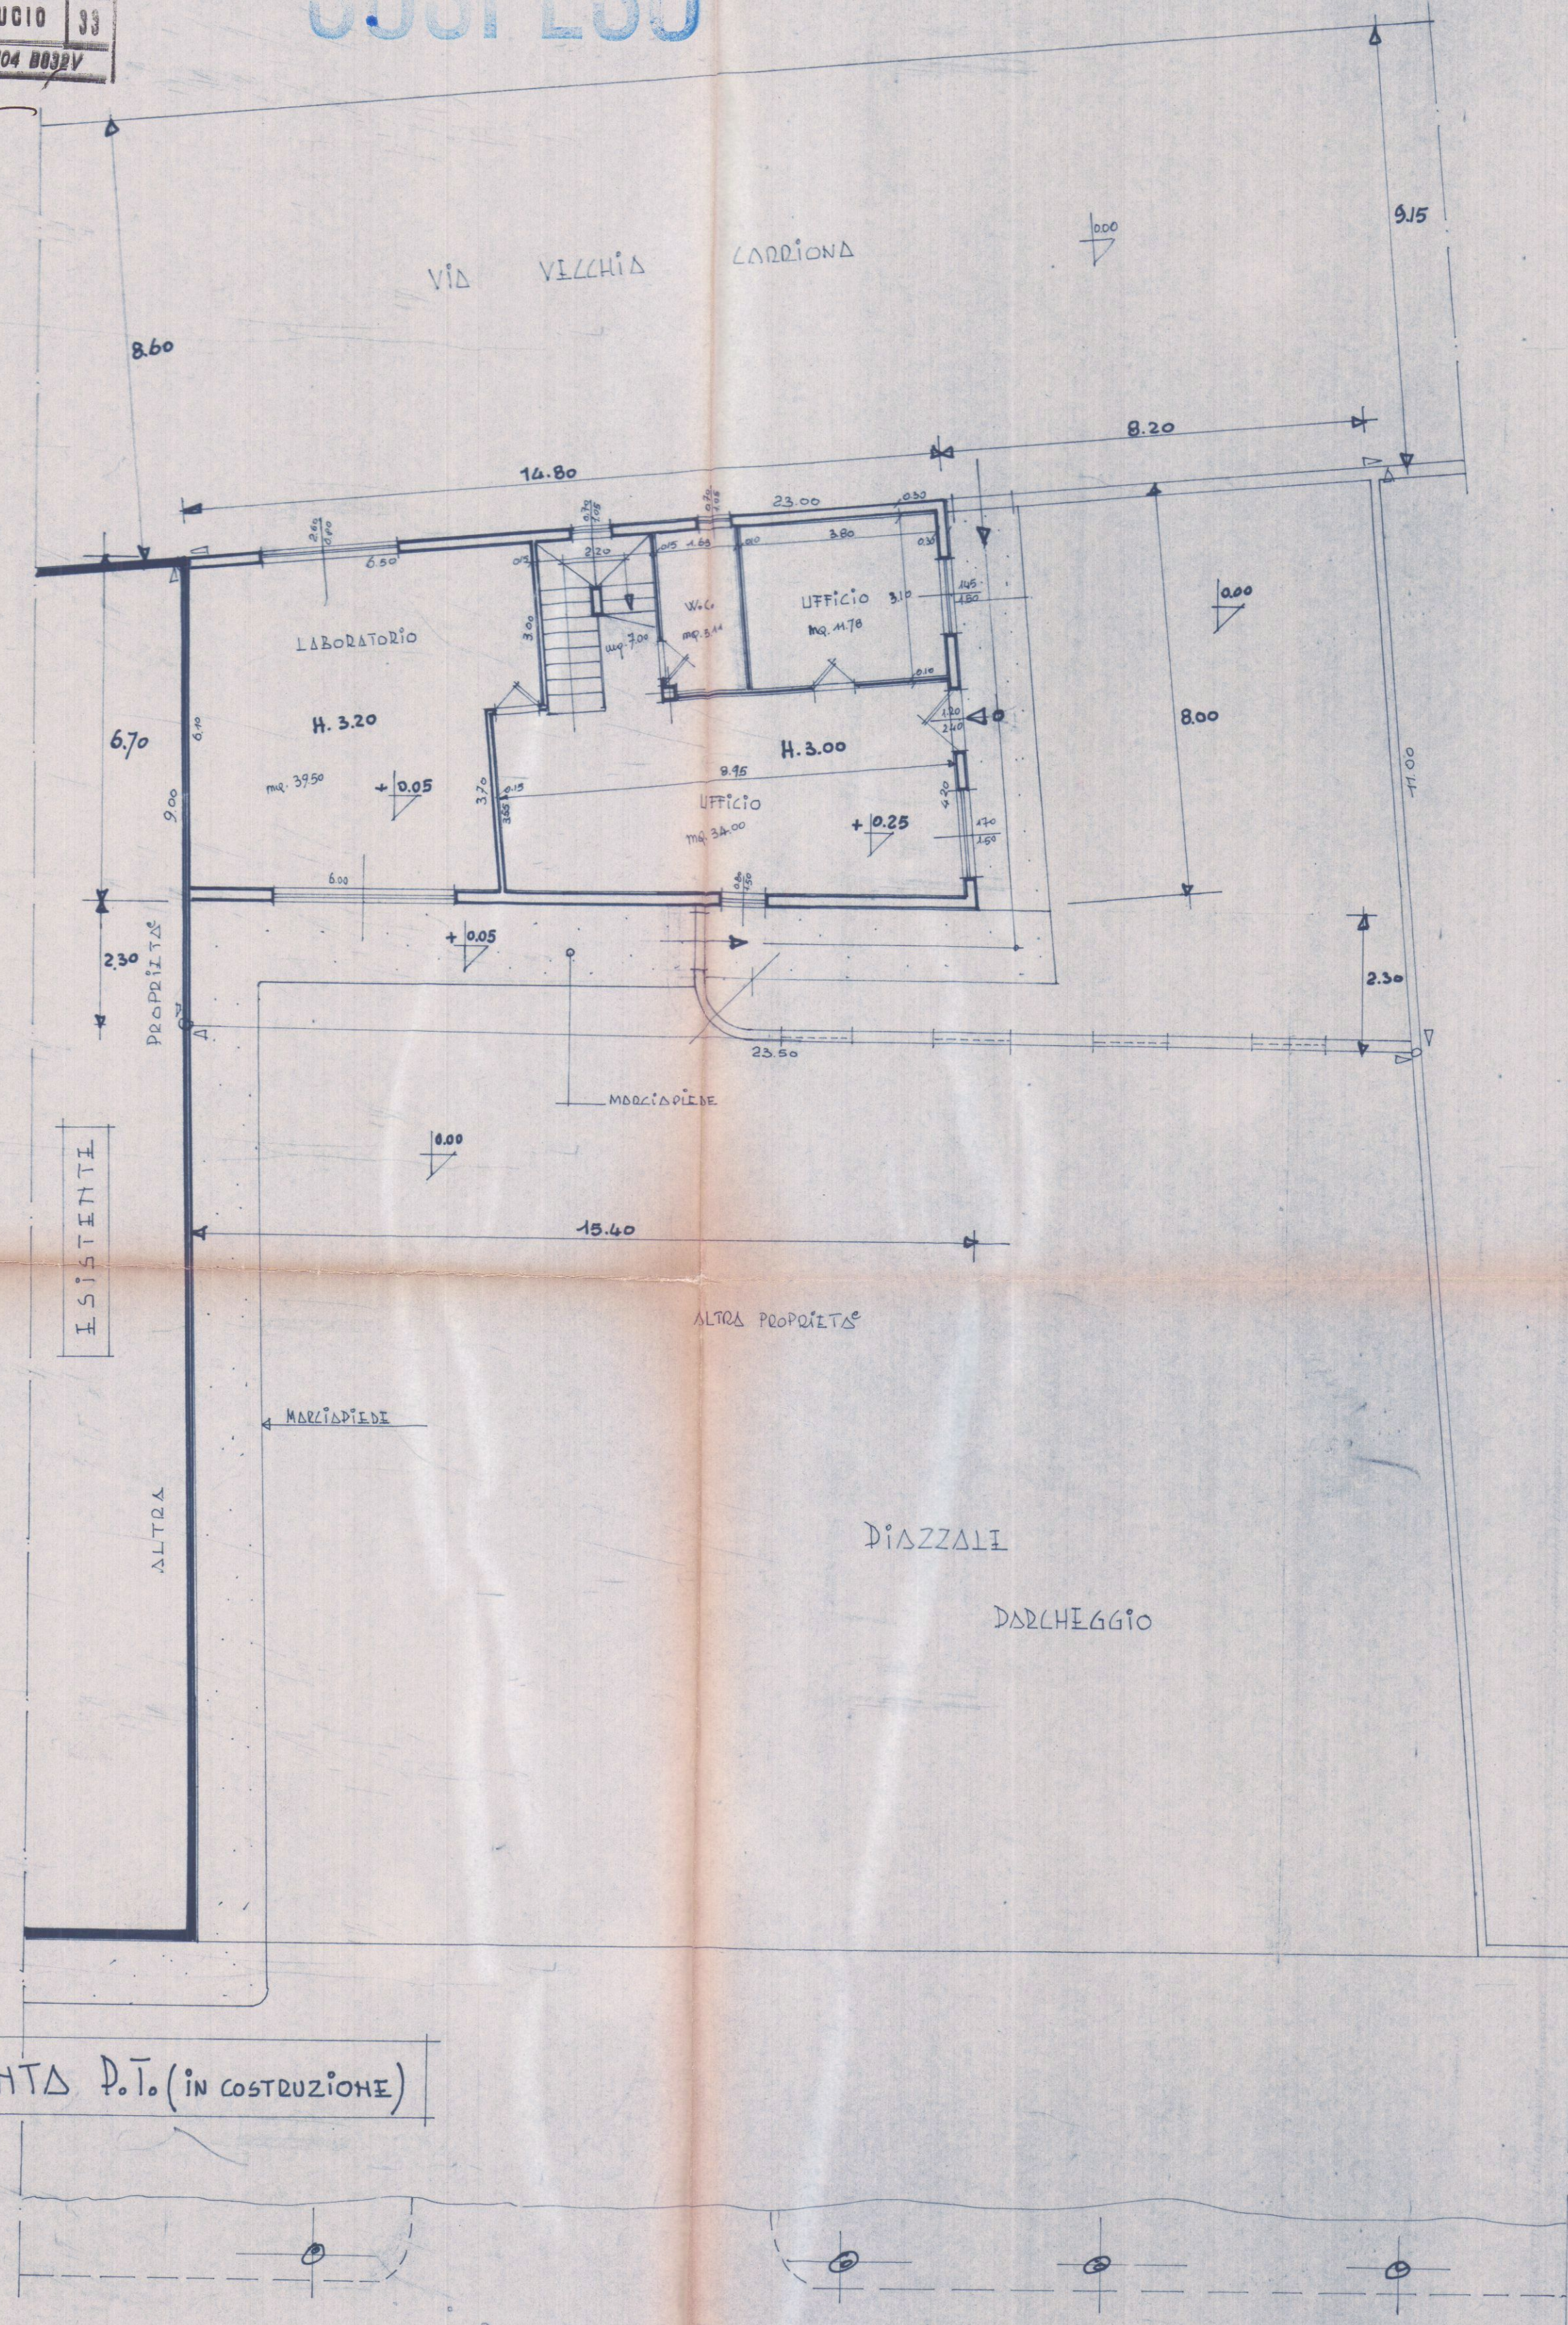

VIALE XX SETTEMBRE

1:100

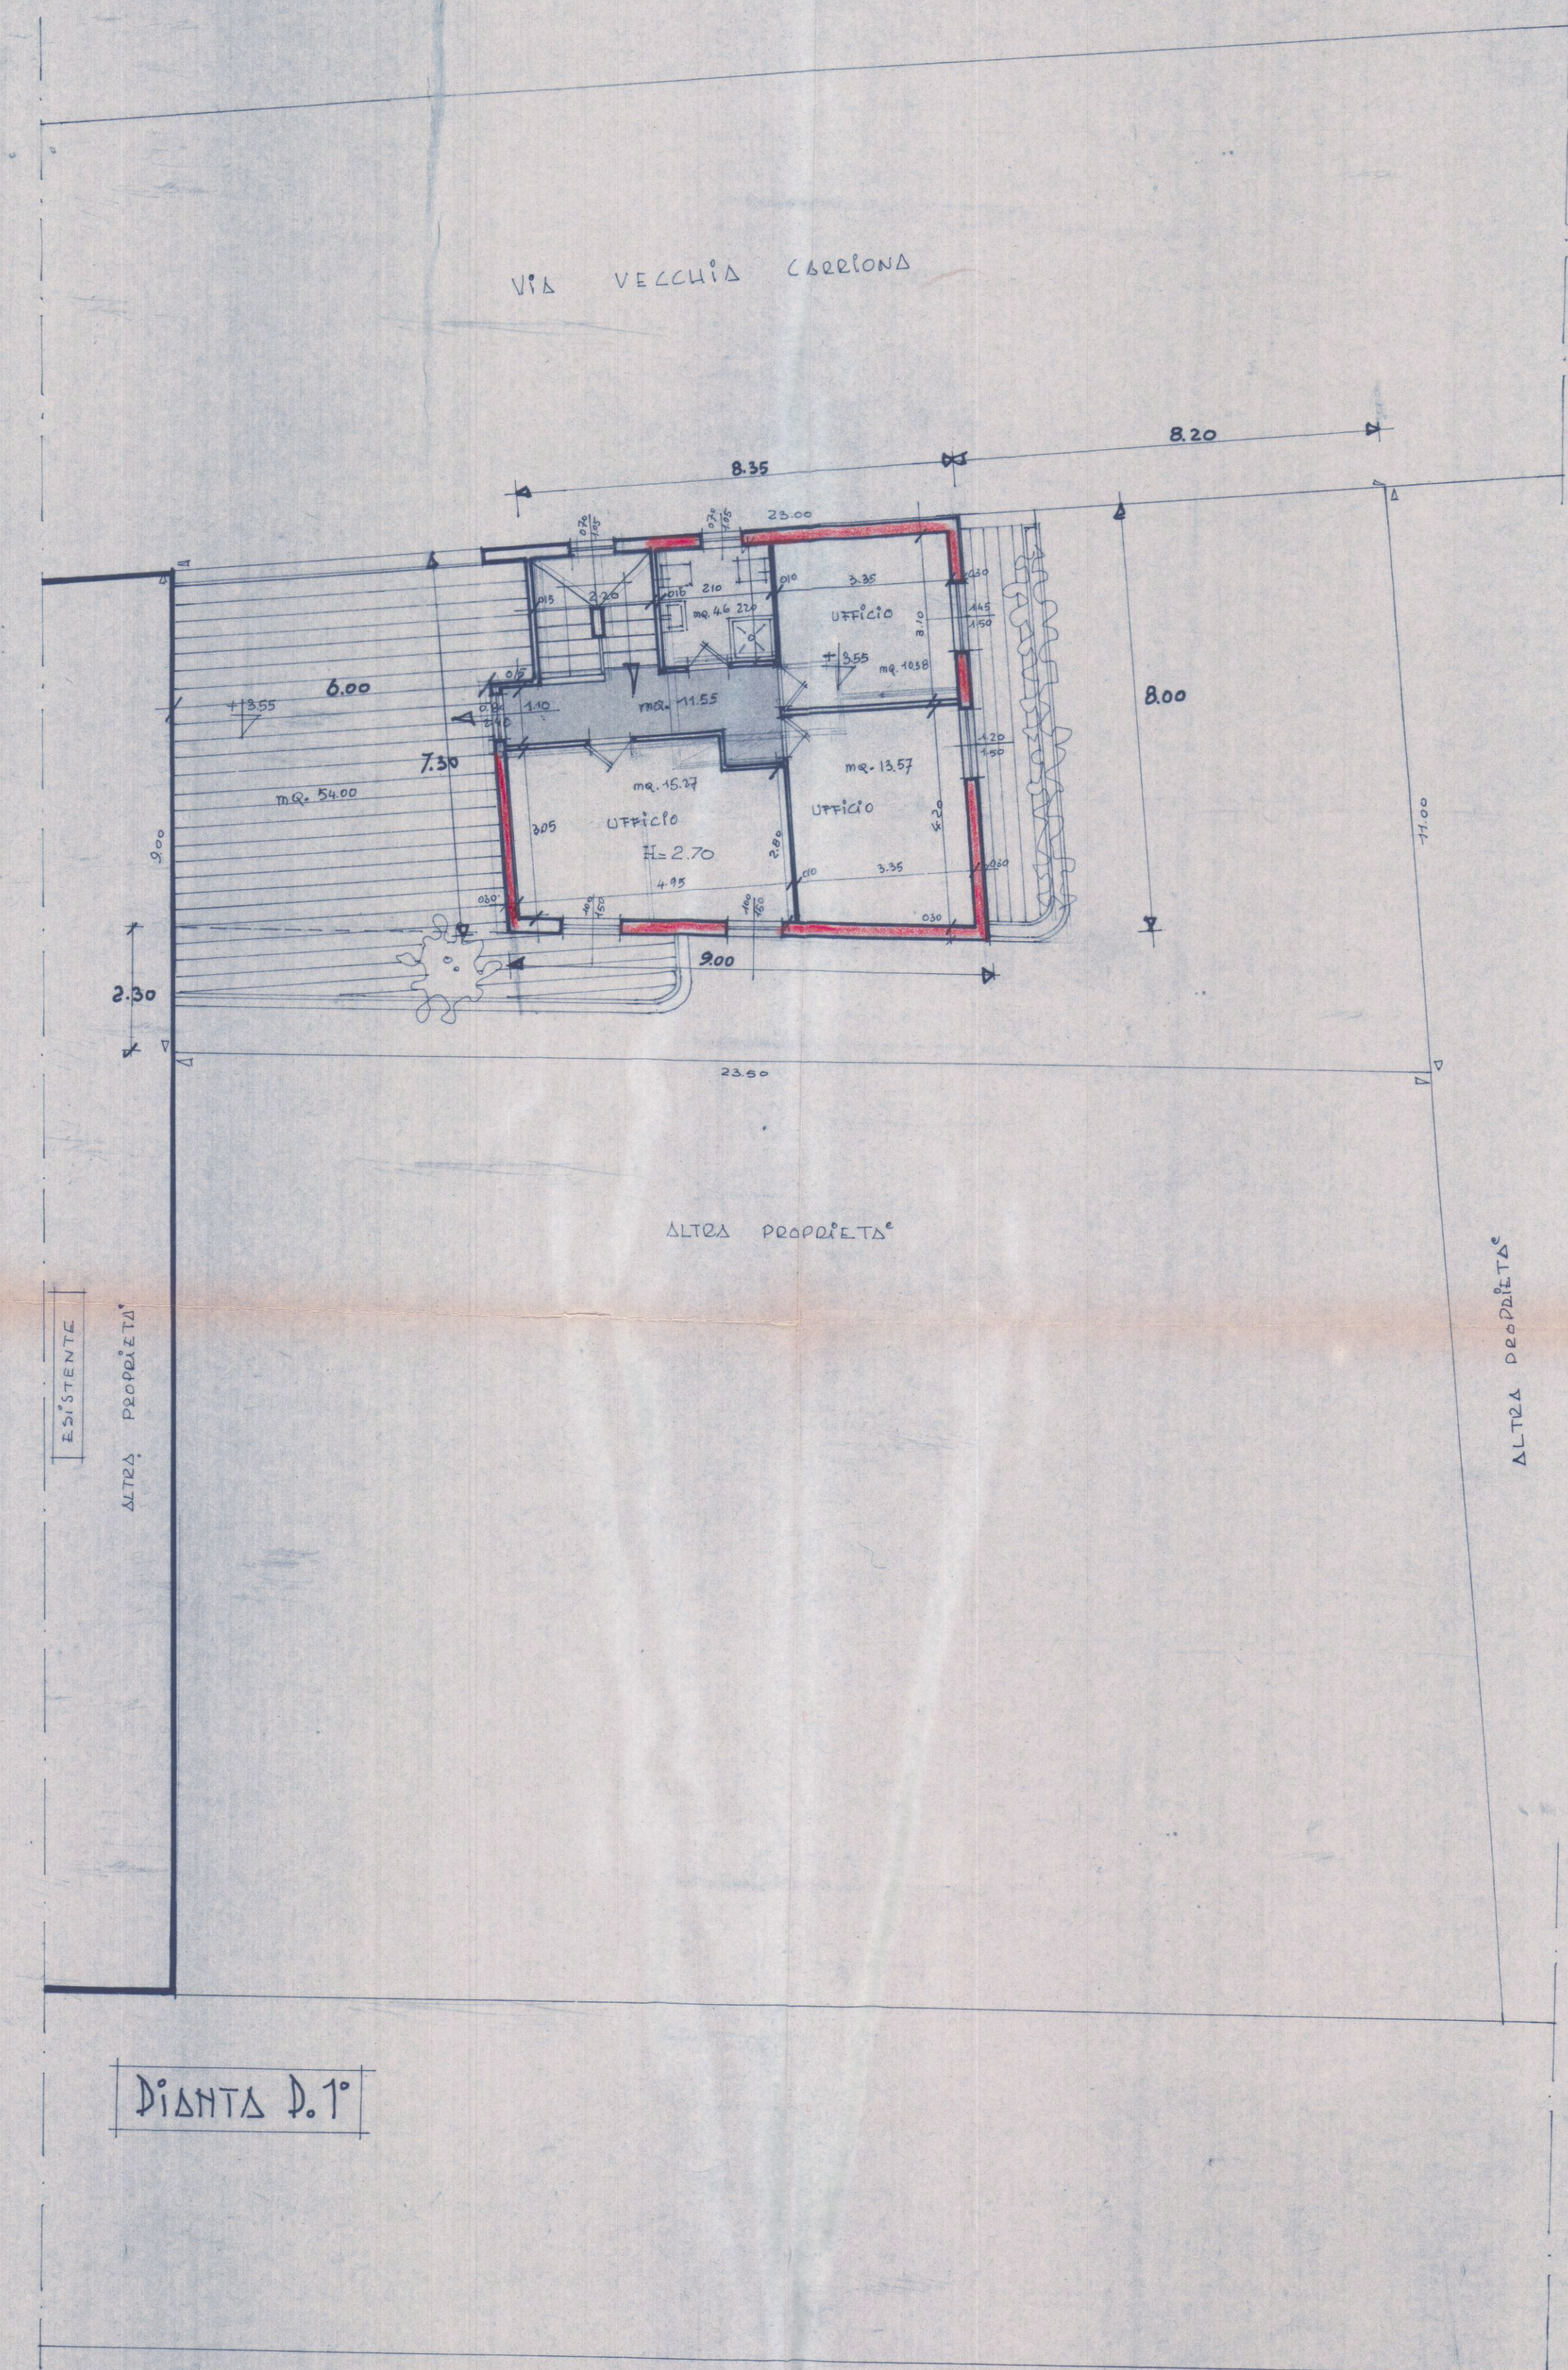

VIALE XX SETTEMBRE