

VIALE MONZONI - ALENZA

Dott. Arch. Lucio Grandi

Benessere produttivo
S. I. P. Agenzia
Uff. Tecn.

... VPALE HONZONI.


12.4c

SCALE 1:100

PIANTA DI NO / IMPIANTATO (CANTINE + ACCESSORI)

VIA CAMPO D'ADDIO

N.B - PARETI INTERNE /PELLORE CM 10

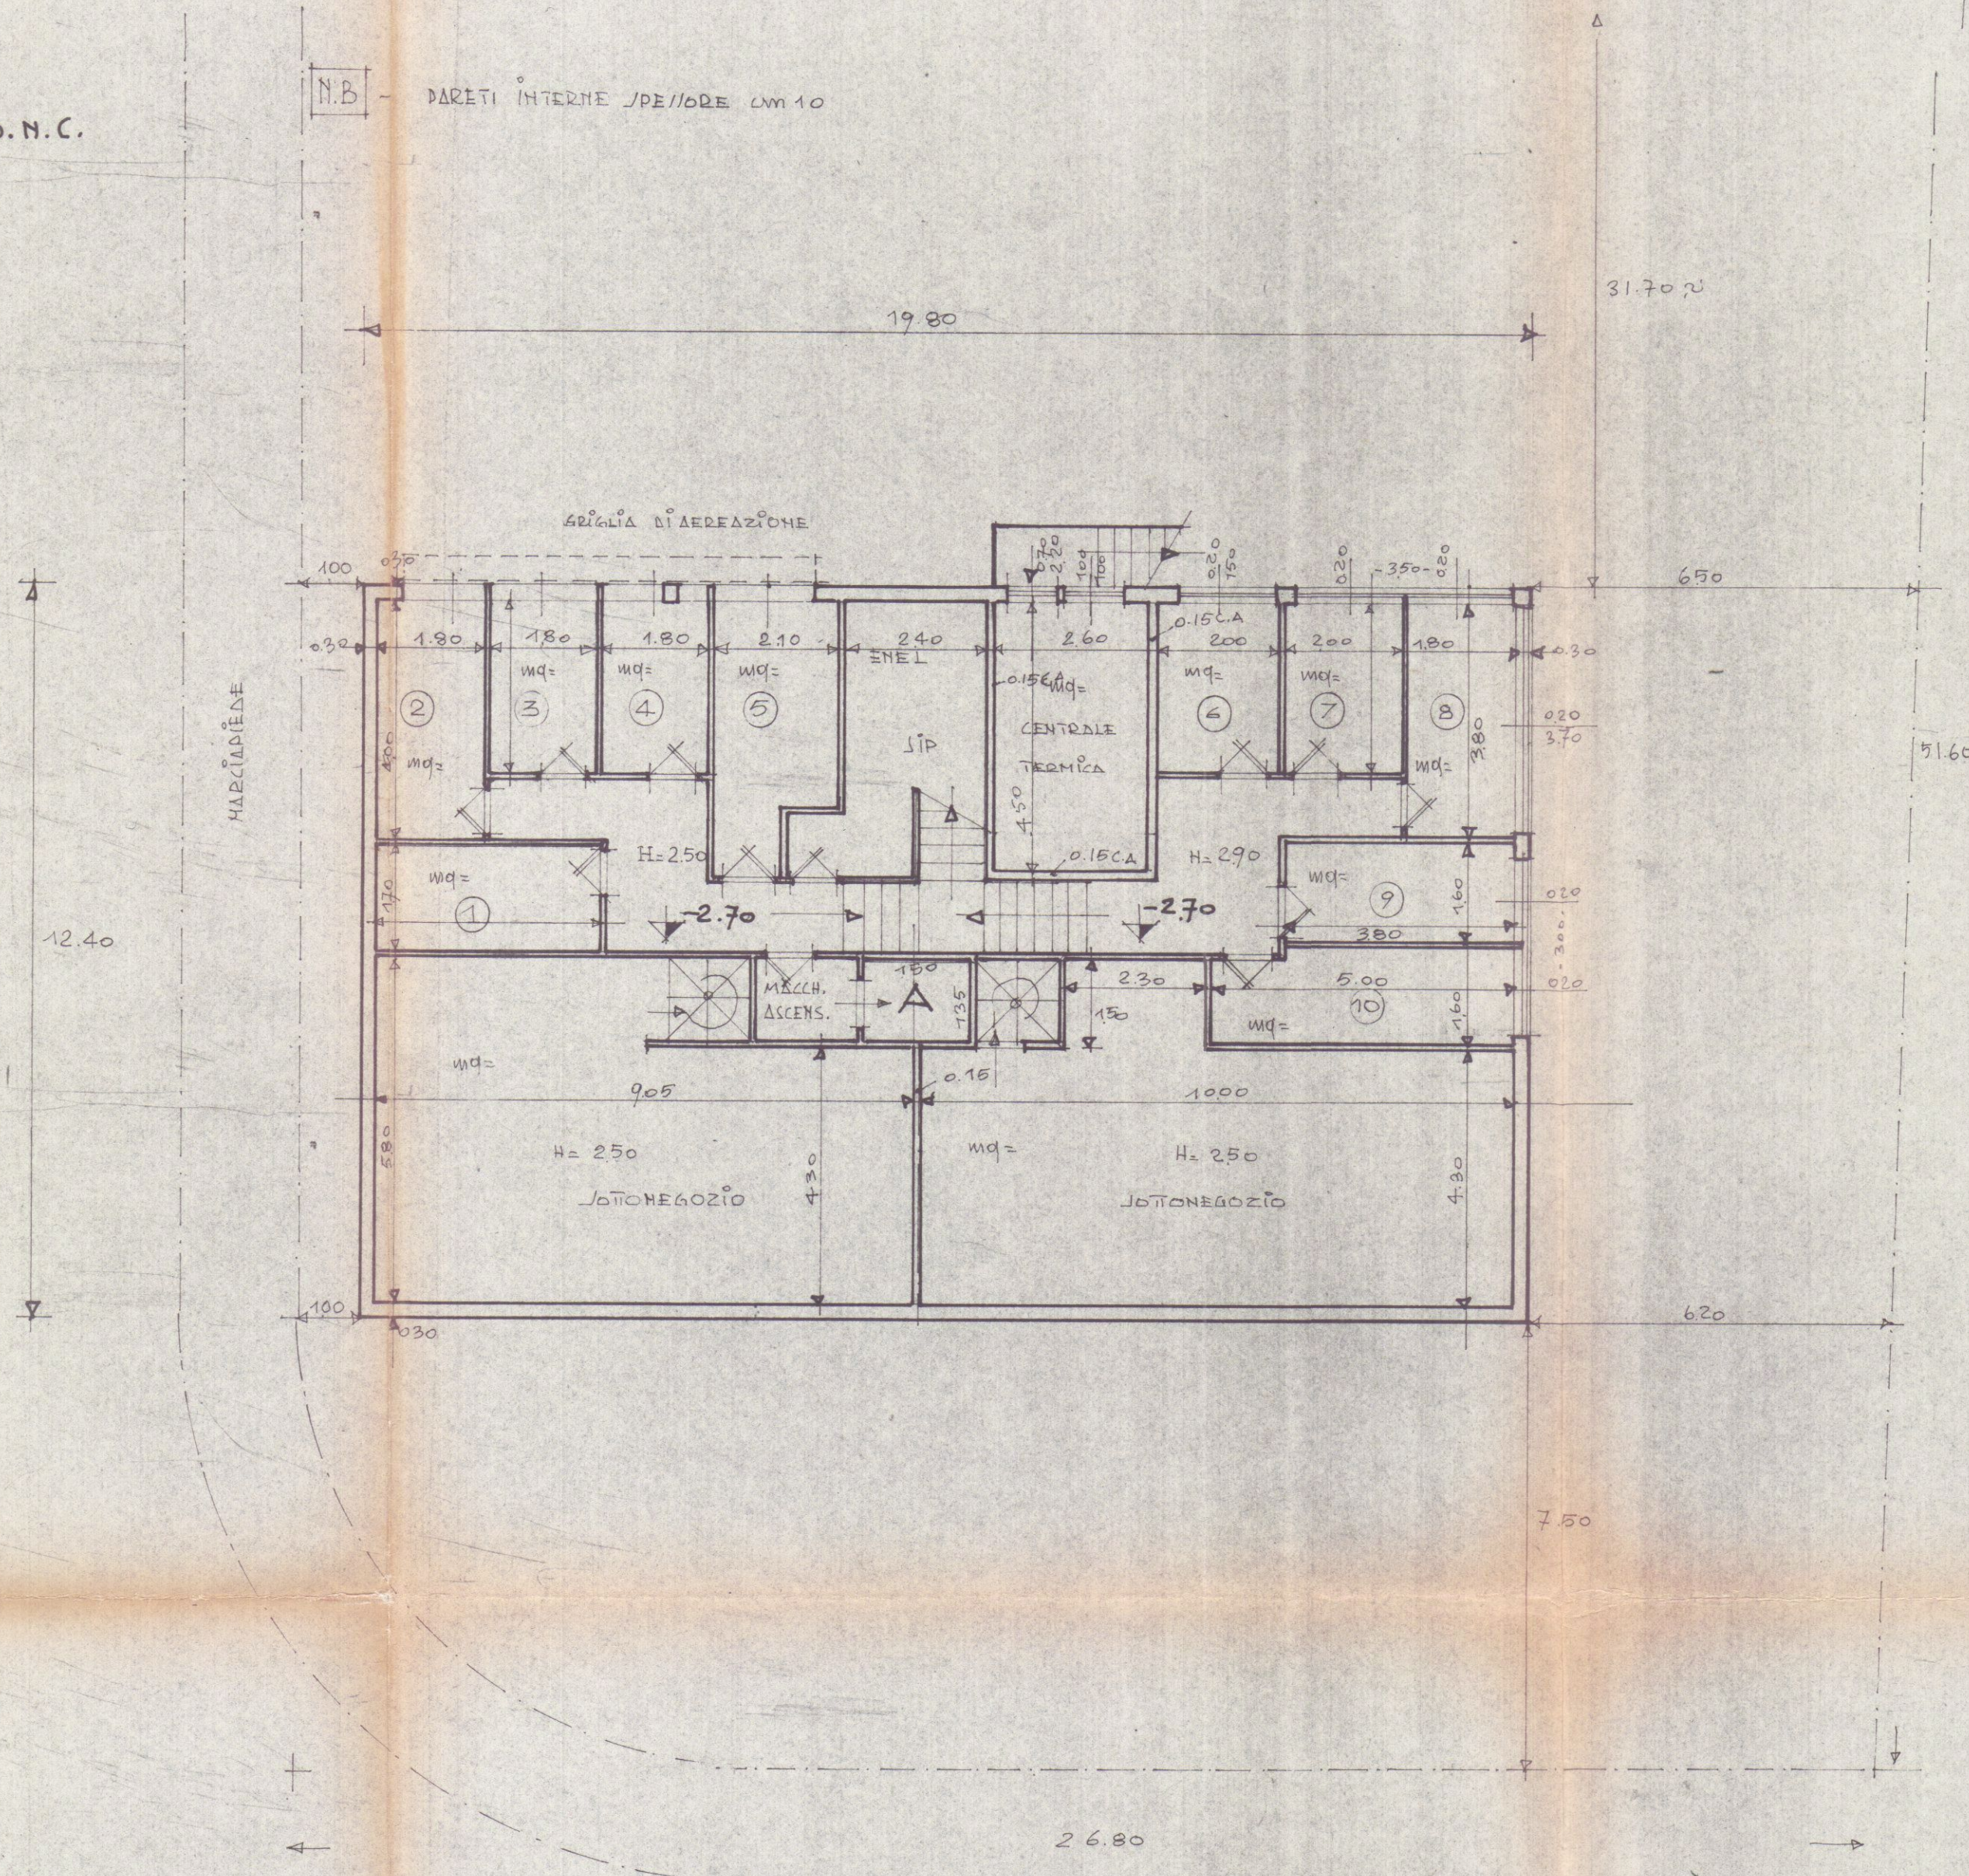

VIA VALLE FRIA 10200

180.

PIANTA DIANO TERRA (NEGOZI)

VIA CAMPO D'APPIO

