






STUDIO DI ARCHITETTURA ARCHITETTO RENATO BONALDI - VIA PIOMBARA, 31 AVENZA TEL. E FAX 058552302



COMUNE	CARRARA		
LOCALITA'	AVENZA VIA GINO MENCONI 20		
PROGETTO	RIFACIMENTO COPERTURA ED INSTALLAZIONE IMPIANTO FOTOVOLTAICO LAVORI INTERNI		
OGGETTO	STATO LEGITTIMO	Plante scala 1:100 Prospetti scala 1:100 Sezioni scala 1:100 Planimetria scala 1:1000 Copertura scala 1:100	
TAVOLA UNICA	08/08/2014	PROPRIETA'	ALESSANDRA ANGELI.
		PROGETTISTA	ARCH. RENATO BONALDI

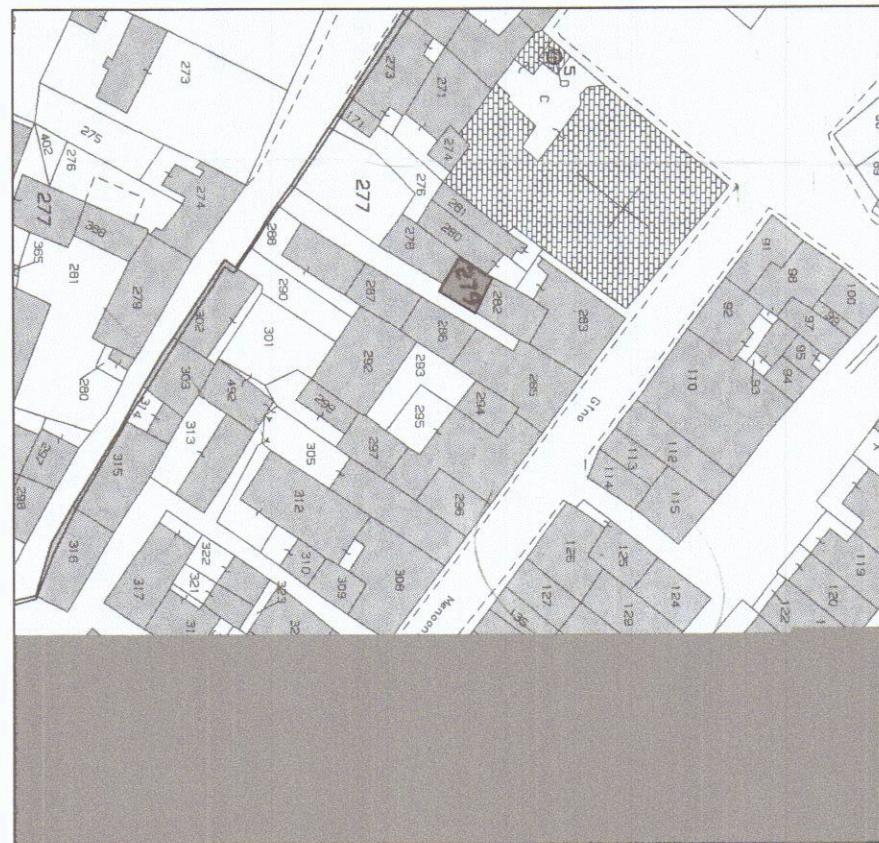



PLANIMETRIA CATASTALE SCALA 1:1000
Foglio 92 mappale 279

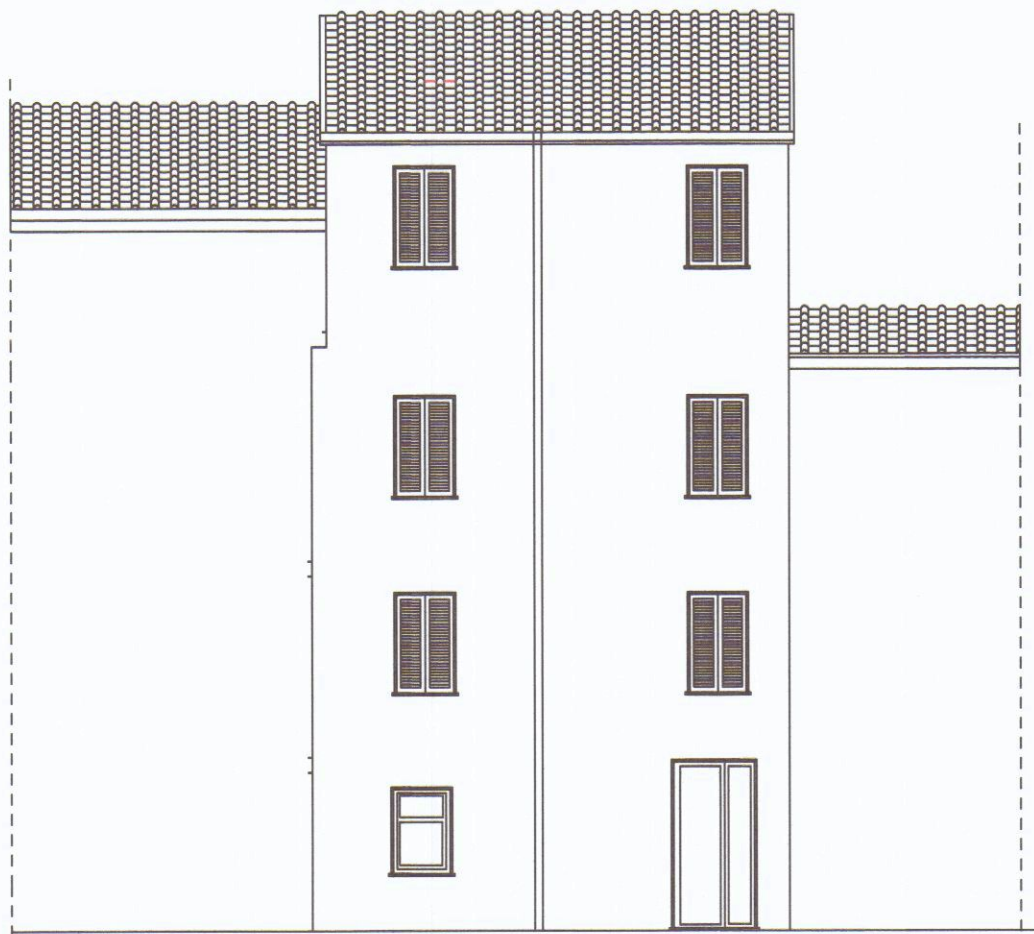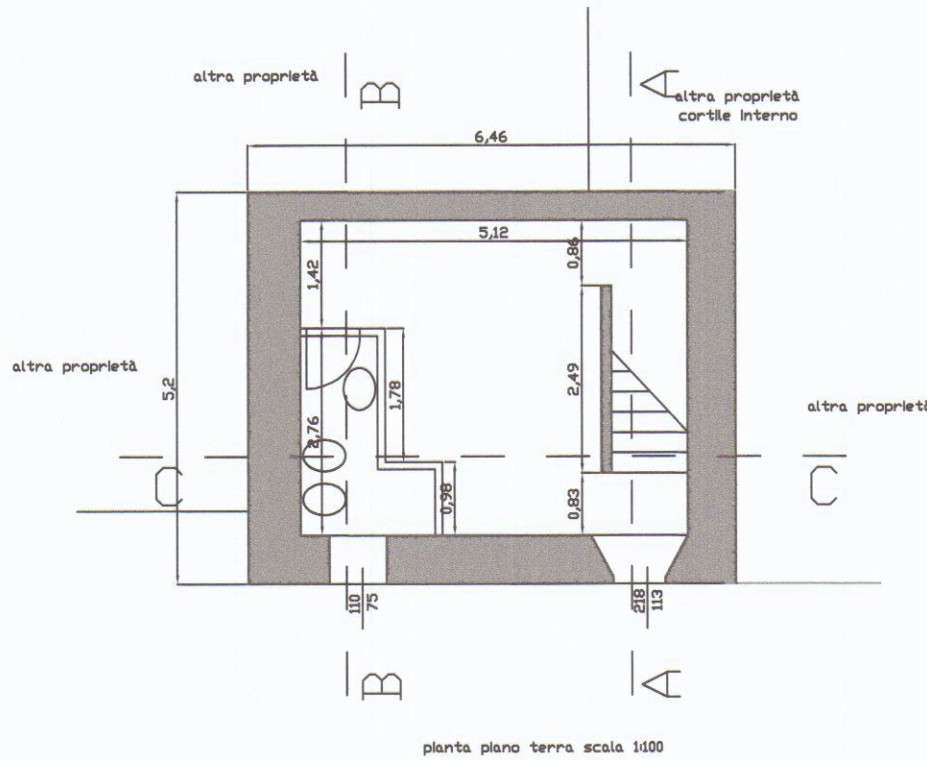



prospetto lato strada

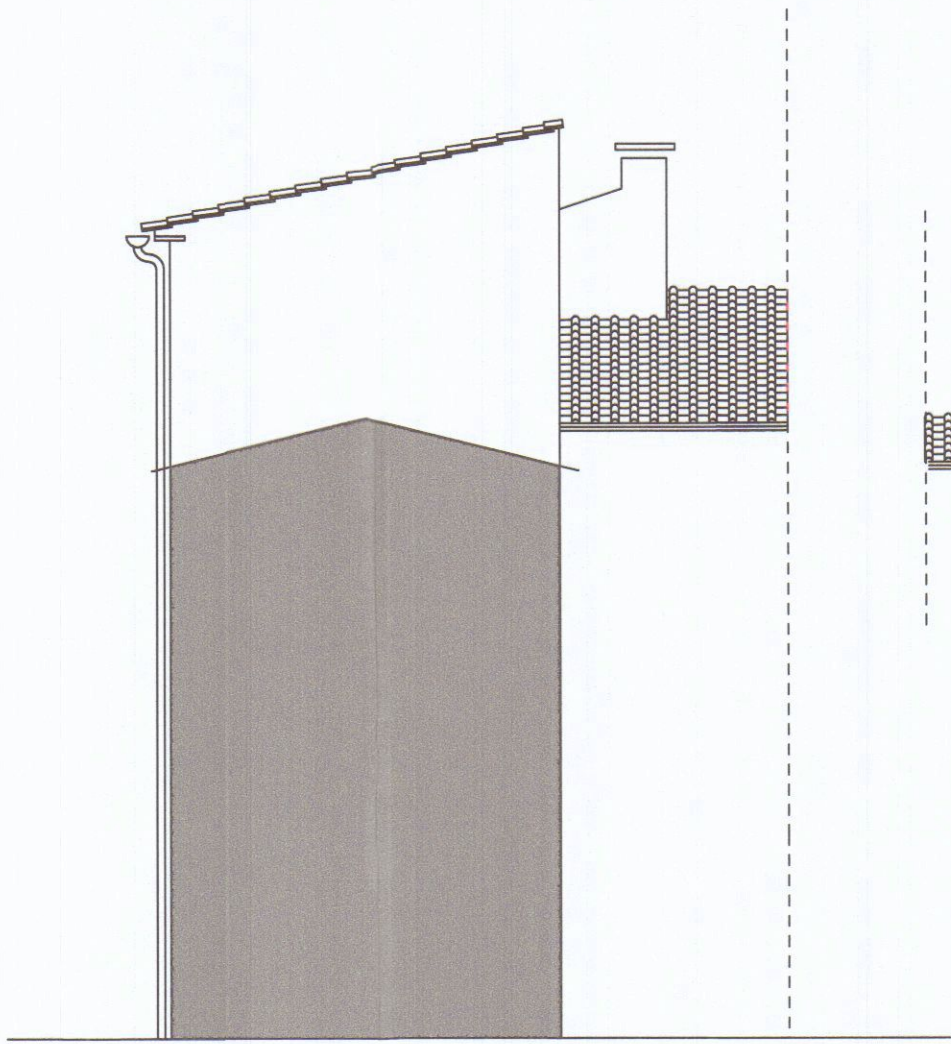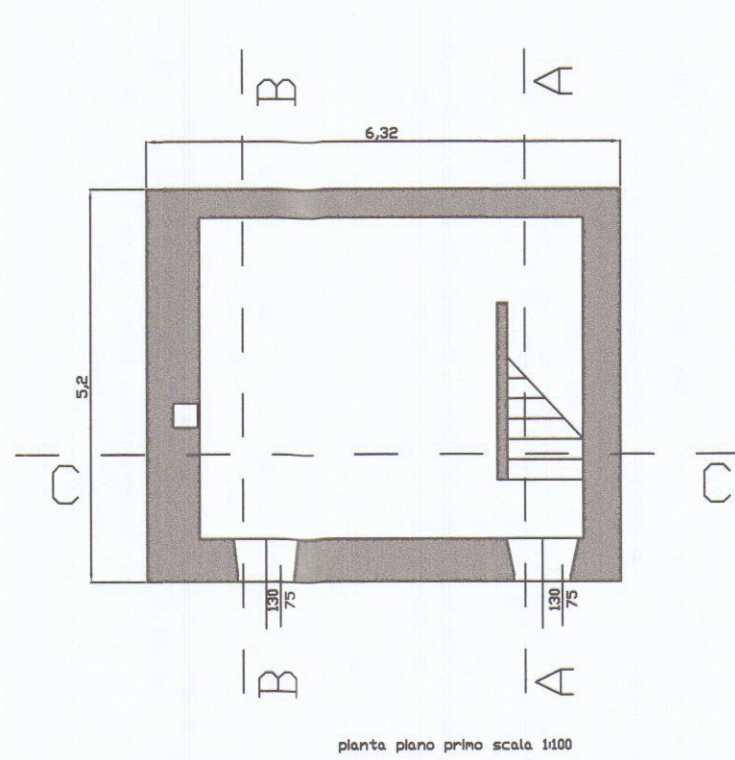


prospetto laterale

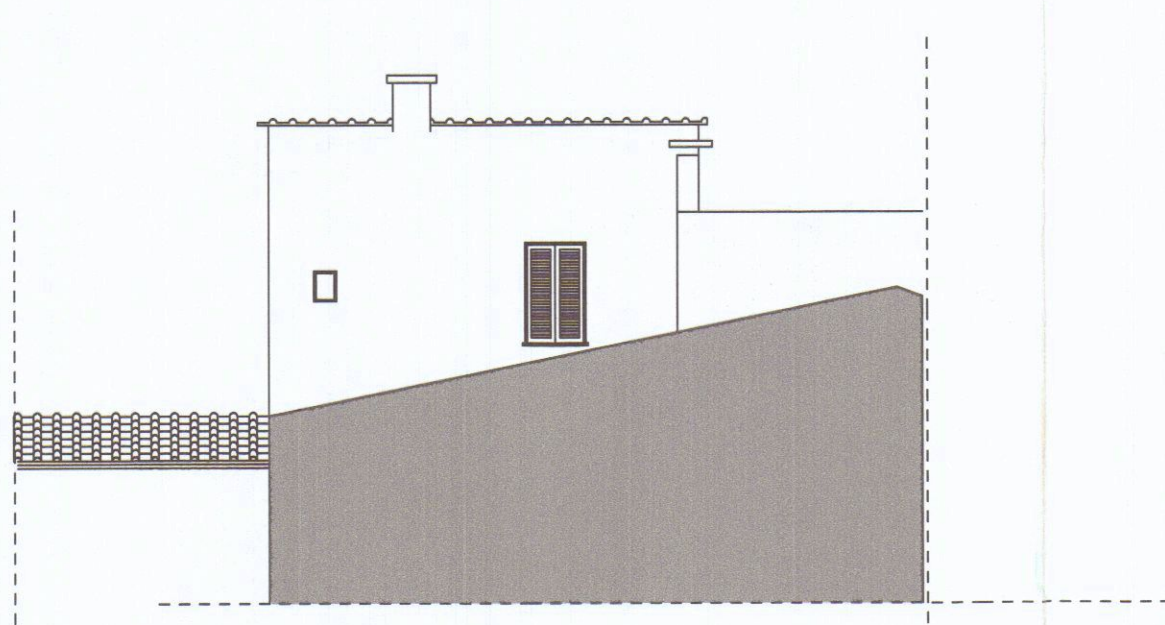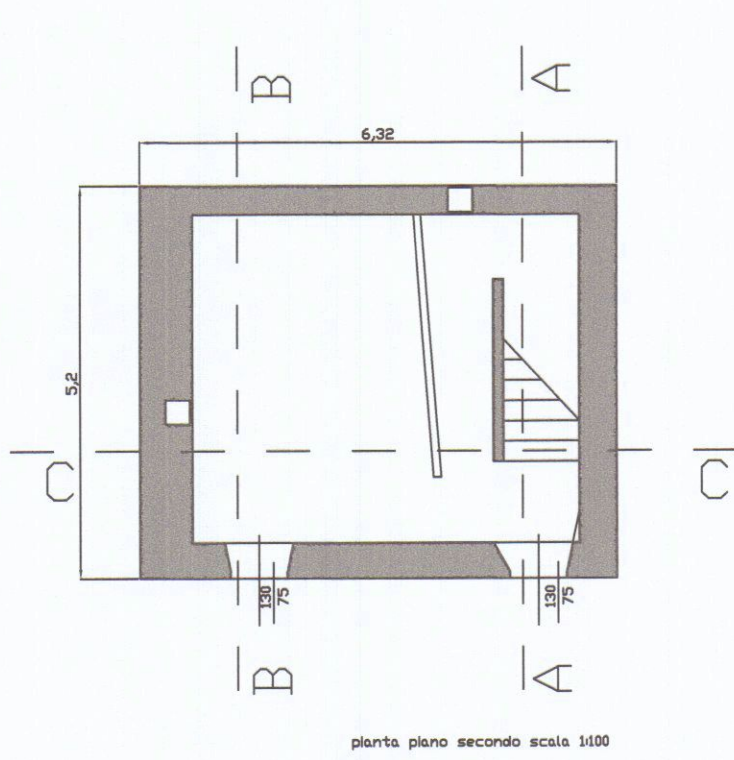


prospetto posteriore

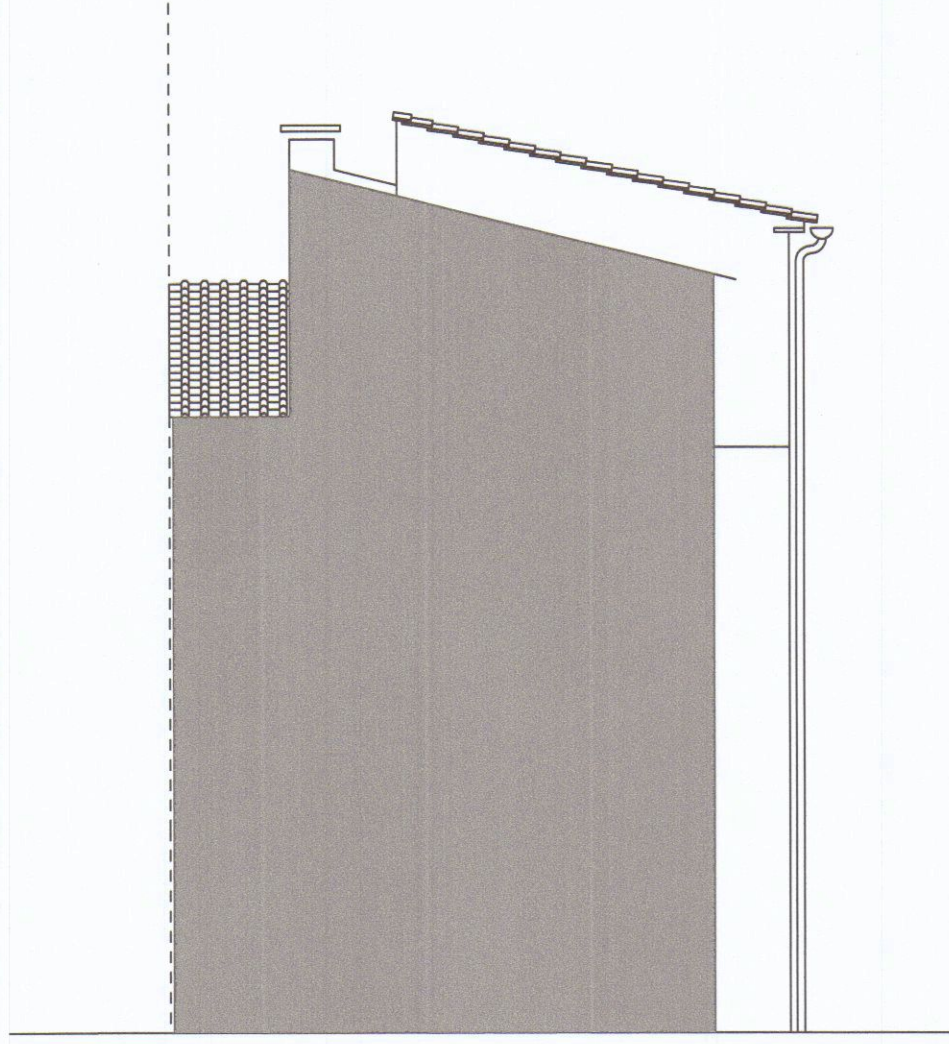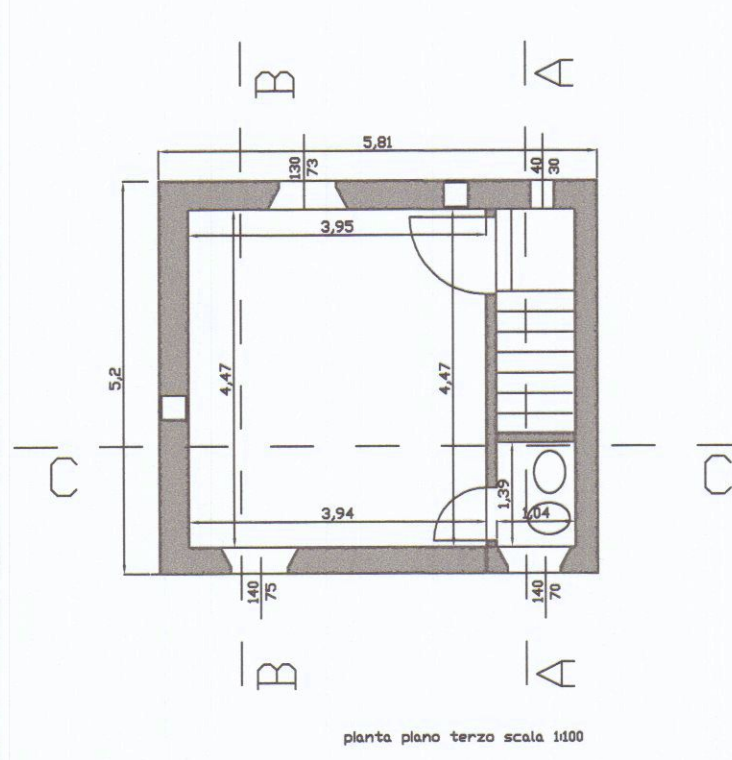


prospetto laterale

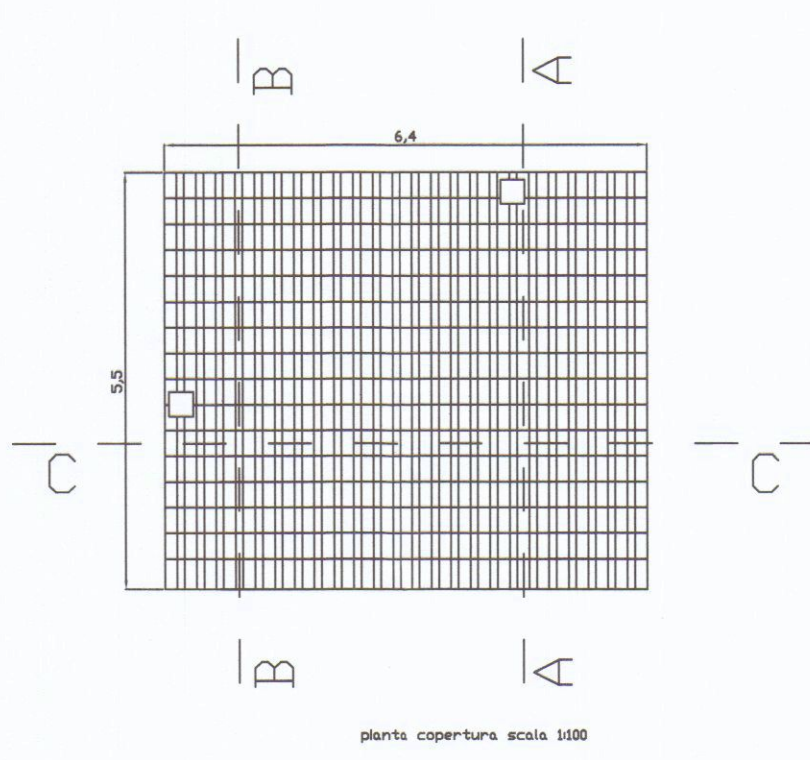


pianta copertura scala 1:100

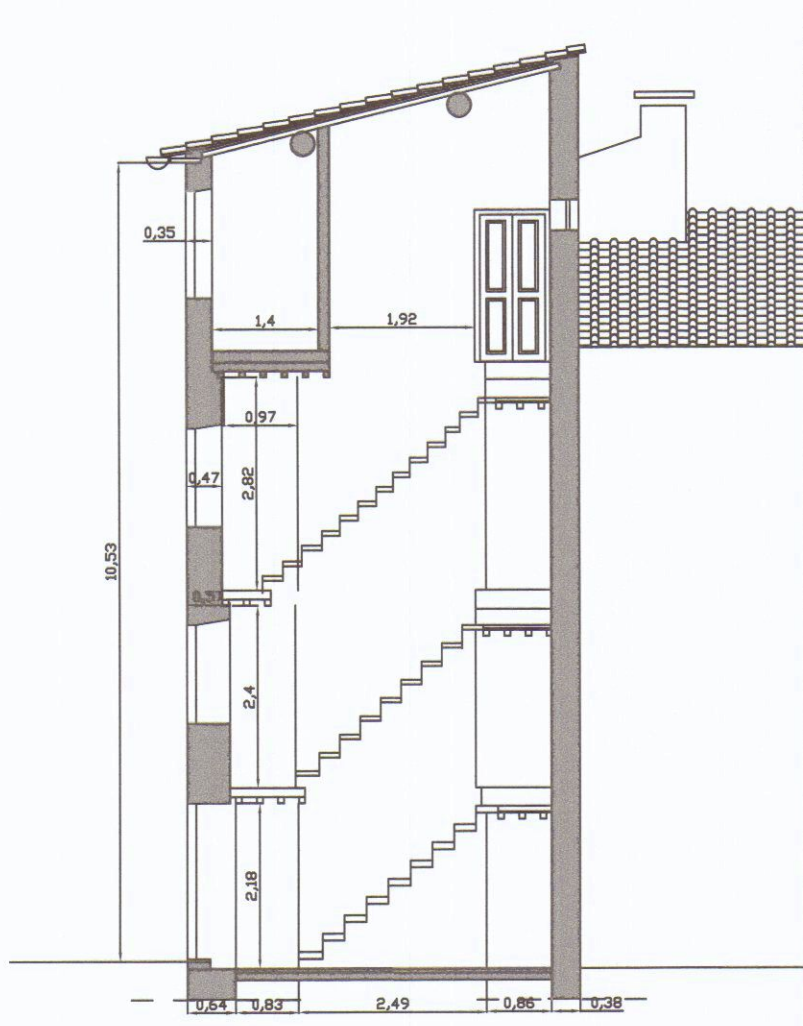

sezione A-A'

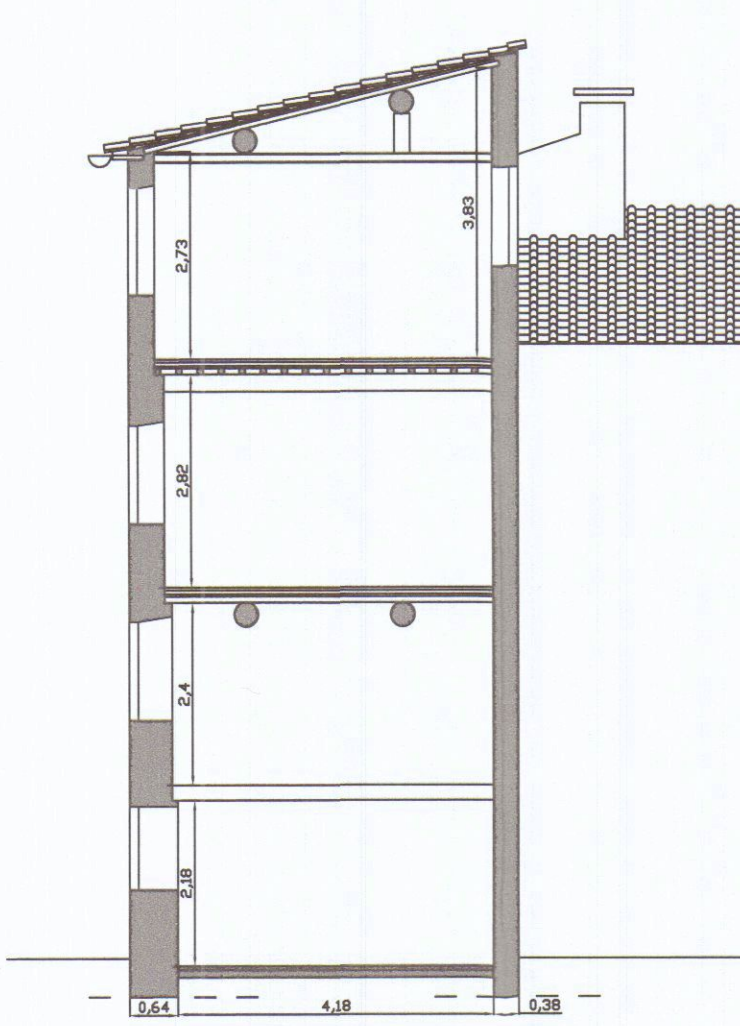

sezione B-B'

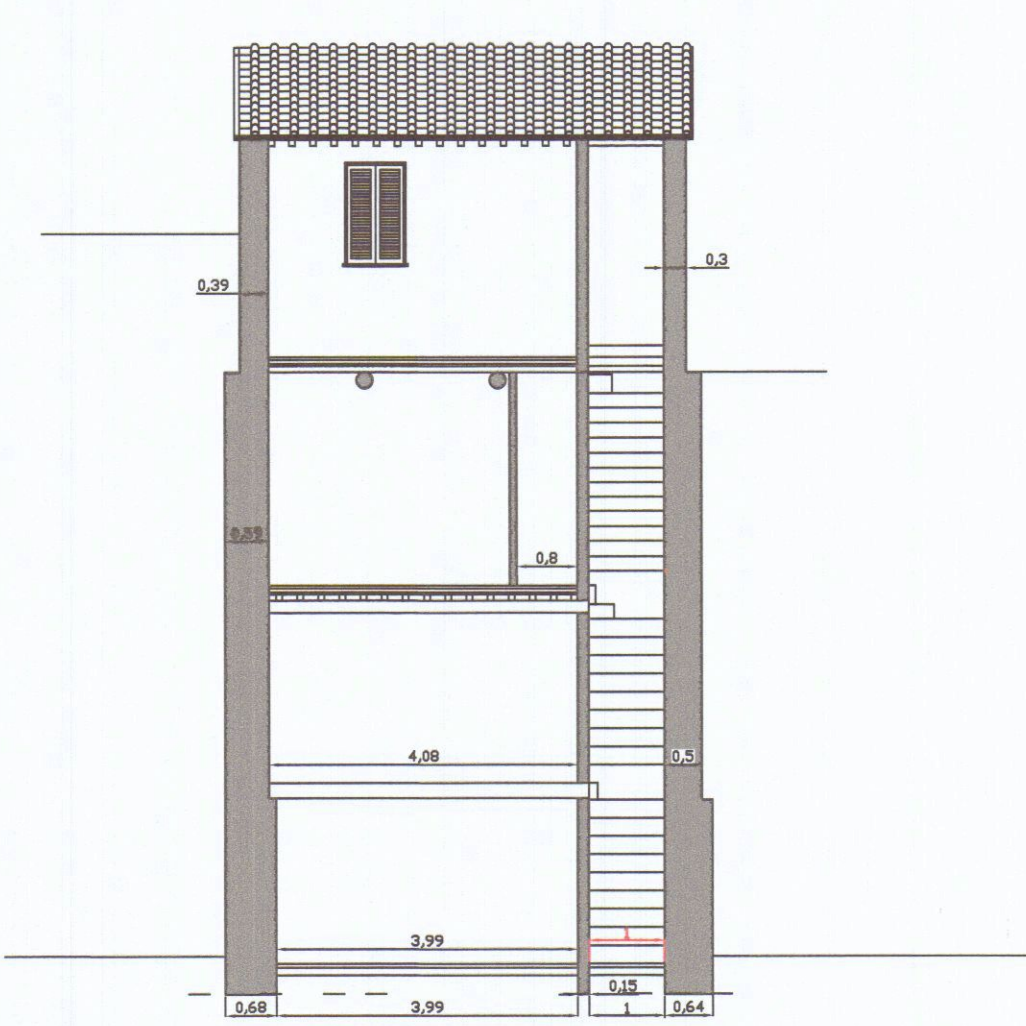

sezione C-C'